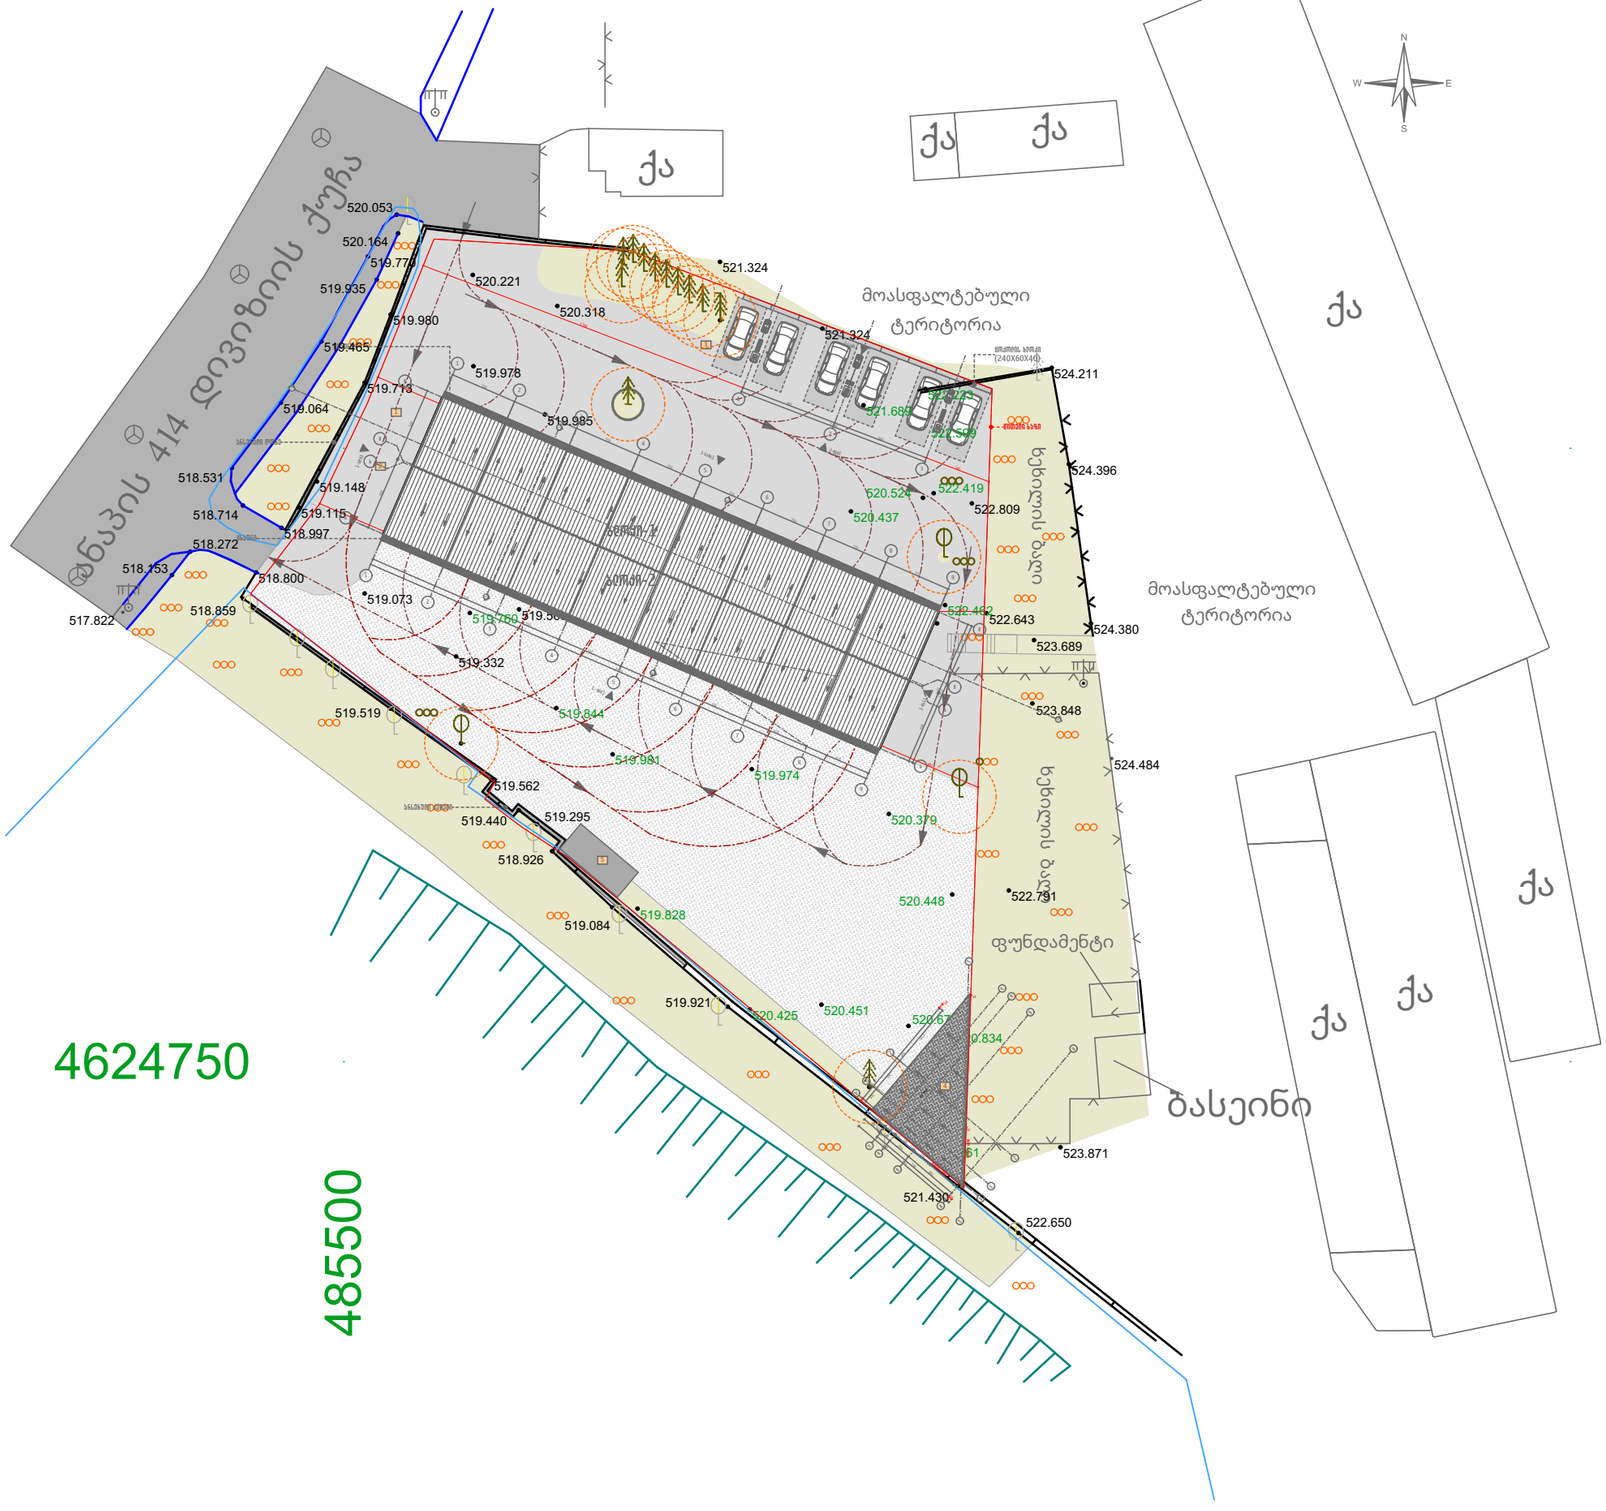

GSPublisherVersion 0.0.100.100

22

±0.00

მასშტაბი ფორმატი თარიღი ფურცელი

პროექტის დასახელება

დამკვეთი:

ნახაზის დასახელება:
გენ-გეგმა

თვითმომსახურების ავტოსამრეცხაო

პროექტის მისამართი

ქ.თბილისი,თემქის დასახლება ||| მ/რ V კვარტალი , ს/კ
01.12.05.001.069

შენიშვნები:

პირობითი აღნიშვნები

საკადასტრო საზღვარი

ღერძის ხაზი

ჭრილის ხაზი

ფასადის აღმნიშვნელი

იატაკის ნიშნული

აღმ.

პროექტის ავტორი - გიორგი ძიძიკაშვილი

თანაავტორი - ანა ბესკროვნი

თანამდებობა სახ./ გვ. ხელმოწერა

A3

1 1

1 1

2,2 m2

14,5 m2

8,8 m2

538 30 130

967 25
160 10 10 20 460

962

10

260

541 80 195 20

1,145

276 20 80

20
105

160 10 20 180 20 150 20 250

80
210

80
210

103 20

369
10
20

25

760

1- ჩრდ1

1-სამხ1

2-ჩრდ1

2-სამხ1

1-აღმ1

1-დას1

33,4 m2

33,4 m2

33,4 m2

33,4 m2

33,4 m2

33,4 m2

33,4 m2

33,9 m2

33,4 m2

33,4 m2

33,4 m2

33,4 m2

33,4 m2

33,4 m2
33,4 m2

33,9 m2

4 400

550 550 550 50 550 550 550 50

1 600

800 800 545

1 213

600 13 600

600 600
550 550 550 50 550 550 550 50

370

575

547

862

2 790
ცხაური

ცხაური

არსებული ღობე

არსებული კედელი

წითელი ხაზი
წითელი ხაზი

1

2

5

4 3

2

3

1

ქა

ქა

ქა

ქა

ქა
ქა

ქა

ბასეინი

ფუნდამენტი ხეხილისბაღი

მოასფალტებული

ტერიტორია

მოასფალტებული

ტერიტორია

ანაპის

414 დივიზიისქუჩა

4624750

485500 519.770

520.053

520.164

519.935

519.980

519.465

519.064

519.713

519.115

519.148

518.997

518.714

518.531

518.800

518.272

518.153

517.822

518.859

519.519

519.562

519.440

518.926

519.295

519.084

519.921

521.430

522.650

519.978

519.985

519.785

519.744

519.569

519.332

519.073

520.221

520.318

521.324

521.324

522.809

522.643

522.791

523.871

ხეხილისბაღი

524.396

524.484

524.380
523.689

523.848

524.211

519.649

519.760

519.844

519.981
519.974

520.247

520.379

520.437

521.689

522.223

520.524

520.647

520.379

520.448

520.674
520.834

521.361

520.451 520.425

519.828

520.070

522.462

522.419

522.599

519.478

58.9 m2

1

1

2

2

3

3

4

4

5

5

6

6

7

7

8

8

9

9

ა

ა

დ

დ
1

2

3

4

4

1

1

3

3

2

2

ა ა

ბ ბ

გ გ

დ დ

ბ

ბ

გ

გ

40

32

4 4

5 5

6 6

ცოკოლის ბლოკი

(240X60X40)

წითელი ხაზი

4

5

ბლოკი-1

ბლოკი-2

გენ-გეგმა მ. 1:500

საქართველოს
ქ. თბილისის მერია
სსიპ თბილისის არქიტექტურის სამსახური

სამსახურის უფროსი:
/ /.

ქ. თბილისში, თემქა. III მ/რ. V კვარტალი. №25ა-ში რებისტრირებული
(ს/კ 01.12.05.001.069)
2 733 კვ.მ. არასასოფლო-სამეურნეო დანიშნულების მიწის ნაკვეთის
ბ ე ბ მ ა
საფუძველი: ადგილობრივი ქონების მართვის საქალაქო სამსახურის წერილი №
ქ.თბილისის მთავრობის №20-32-704. 10.11.2008 წლის დადგენილება.

სიტუაციური სქემა მ. 1:2000

ქალაქბეგმარების განკოფილება

განკოფილების უფროსი:		
მთავარი სპეციალისტი:		
საინვესტიციო განკოფილება		
მთავარი სპეციალისტი:		
მიწის ნაკვეთის ფუნქცია და ქალაქმშენებლობითი პირობების პარამეტრები		

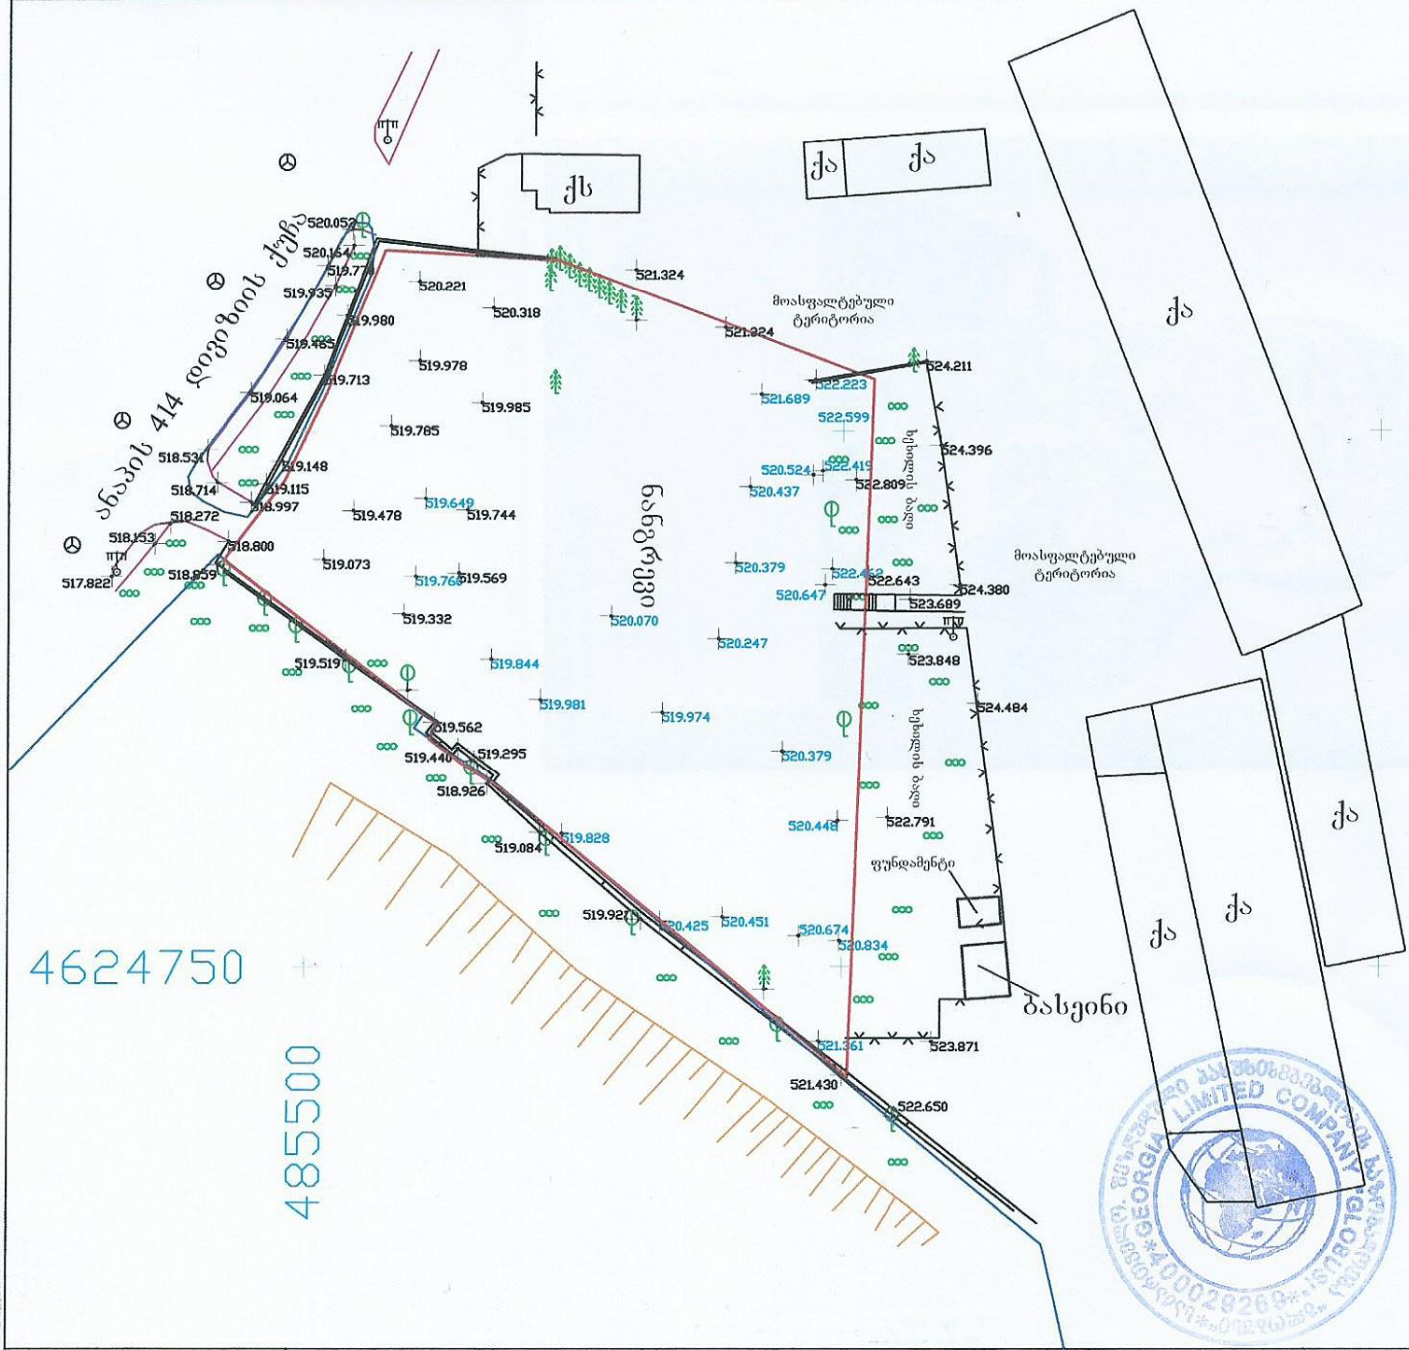

ხელშეკრულება №10/04/09	დამკვეთი: თენგიზ ბერაია	ობიექტის მისამართი: ქ. თბილისი, თემქა. III მ/რ. V კვარტალი. №25ა

პ ი რ ო ბ ი თ ი ნ ი შ ნ ე ბ ი

ასფ. სახლი	საკანალიზაციო ჭაბი	ღობე	საკანალიზაციო მილი	ხის ღობე	ელ. ქსელები
არასახლ. სახლი	ტელეფონის ჭაბი	ქვის ქედები	სისტემის პროექტით.	წყალგაყვანილობა	ბაზა
შარდული	რკინიგზა	ბეტონისა		ქანალიზაცია	
მრავალსართ. სახლი	ელ. გადამცემი ბოძი	ფლატა	სისტემის პროექტით.		ქანალიზაციის ტიპა
საზეიმალსართიანი ბინა	ხეები	გაზონი	საძირკველი	საზეიმალი	ელ. გადამცემი ბოძი

შ.პ.ს. "გლობუსი" ტ. 8 93 97 87 77

ხელმძღვანელი		ზ. სამხარაძე
შეასრულა		ბ. სამხარაძე
მ. 1:500		აიზომა: VI.2016 წ.