მისამართი

ქ. თბილისი
ბრილების ქ.N8
ს.კ 01.19.20.016.082

ზომები მოცემულია მილიმეტრებში

სტადია

არქიტექტურა

პირობითი აღნიშვნები

საპროექტო ტერიტორიის საკადასტრო საზღვარი

რეგულირების ხაზი

ჭიშკარი

საპროექტო ღობე პროფენილის პანელი

საპროექტო ბლოკის ღობე

გარე განათების ბოძი

01.05.030 გარე განათების თვითმზიდი იზოლირებული სადენი (თბილსერვის ჯგუფი)

01.01.834 მიწისქვეშა წყალმომარაგების ქსელი (ჯორჯიან ვოთერ ენდ ფაუერი)

01.00.287 მიწისქვეშა კომუნიკაცია, წყალარინება (ჯორჯიან ვოთერ ენდ ფაუერი)

რეგულირების ხაზი

საკადასტრო საზღვარი

01.05.030

01.01.834

01.00.287

0.400 2.610 0.400 2.610 0.400

0.400 3.710 0.400

0.400 2.405 1.600 1.600 1.600 1.600 1.600 1.600 1.600 1.600 1.600 1.600 1.600 1.600 1.640 2.300 0.400

0.200 0.546 0.200

0.200 0.020 0.020

0.020

ღობის პროექტი

ნახაზი

გენგეგმა

არ.აპრ.	ა. კაჭკაჭიშვილი
არქიტ.	
არქიტ.	
შეადგინა	ლ. ლოდინაშვილი
თარიღი	13.03.2026
ფორმატი	A2
ფურცლები	ფურცელი

მასშტაბი

N

მისამართი

ქ. თბილისი
ბრილების ქ.N8
ს.კ 01.19.20.016.082

ზომები მოცემულია მილიმეტრებში

სტადია

არქიტექტურა

პირობითი აღნიშვნები

- საპროექტო ტერიტორიის საკადასტრო საზღვარი
- რეგულირების ხაზი
- ჭიშკარი
- პერსპექტიული ტროტუარის ფენა
- ქვეითთა გადასასვლელი
- საპროექტო ღობე პროფენილის პანელი
- საპროექტო ბლოკის ღობე

რეგულირების ხაზი

საკადასტრო საზღვარი

ღობის პროექტი

ნახაზი

პრ.ავტ.	ა. კაჭკაჭიშვილი
არქიტ.	
არქიტ.	
შეამოწმა	ლ. ლოდინაშვილი
თარიღი	13.03.2026
ფორმატი	A2
ფურცლები	ფურცელი

მასშტაბი

N

N

მისამართი


ქ. თბილისი
ბრილების ქ. N8
ს.კ 01.19.20.016.082

ზომები მოცემულია მილიმეტრებში

სტადია

არქიტექტურა

საორიენტაციო ნახაზი

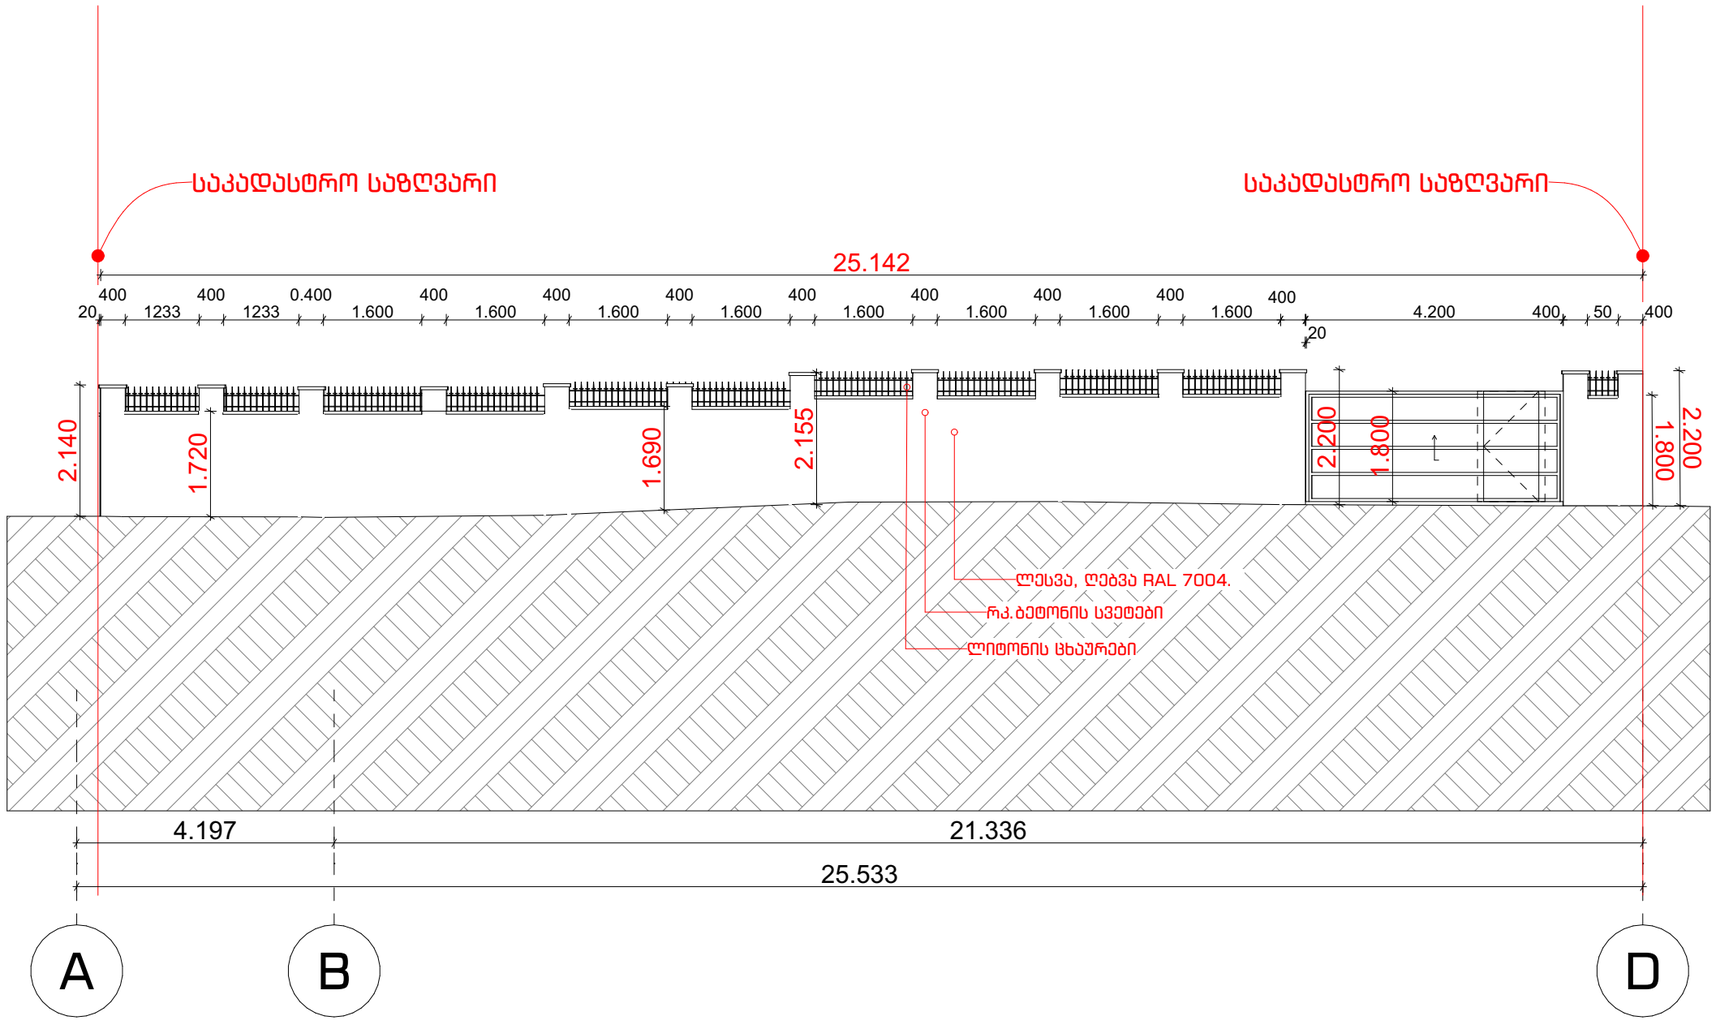
საკადასტრო საზღვარი
საკადასტრო საზღვარი
25.142
400 400 0.400 400 400

N

მისამართი


ქ. თბილისი
ბრილების ქ. N8
ს.კ 01.19.20.016.082

ზომები მოცემულია მილიმეტრებში

სტადია

არქიტექტურა

საორიენტაციო ნახაზი

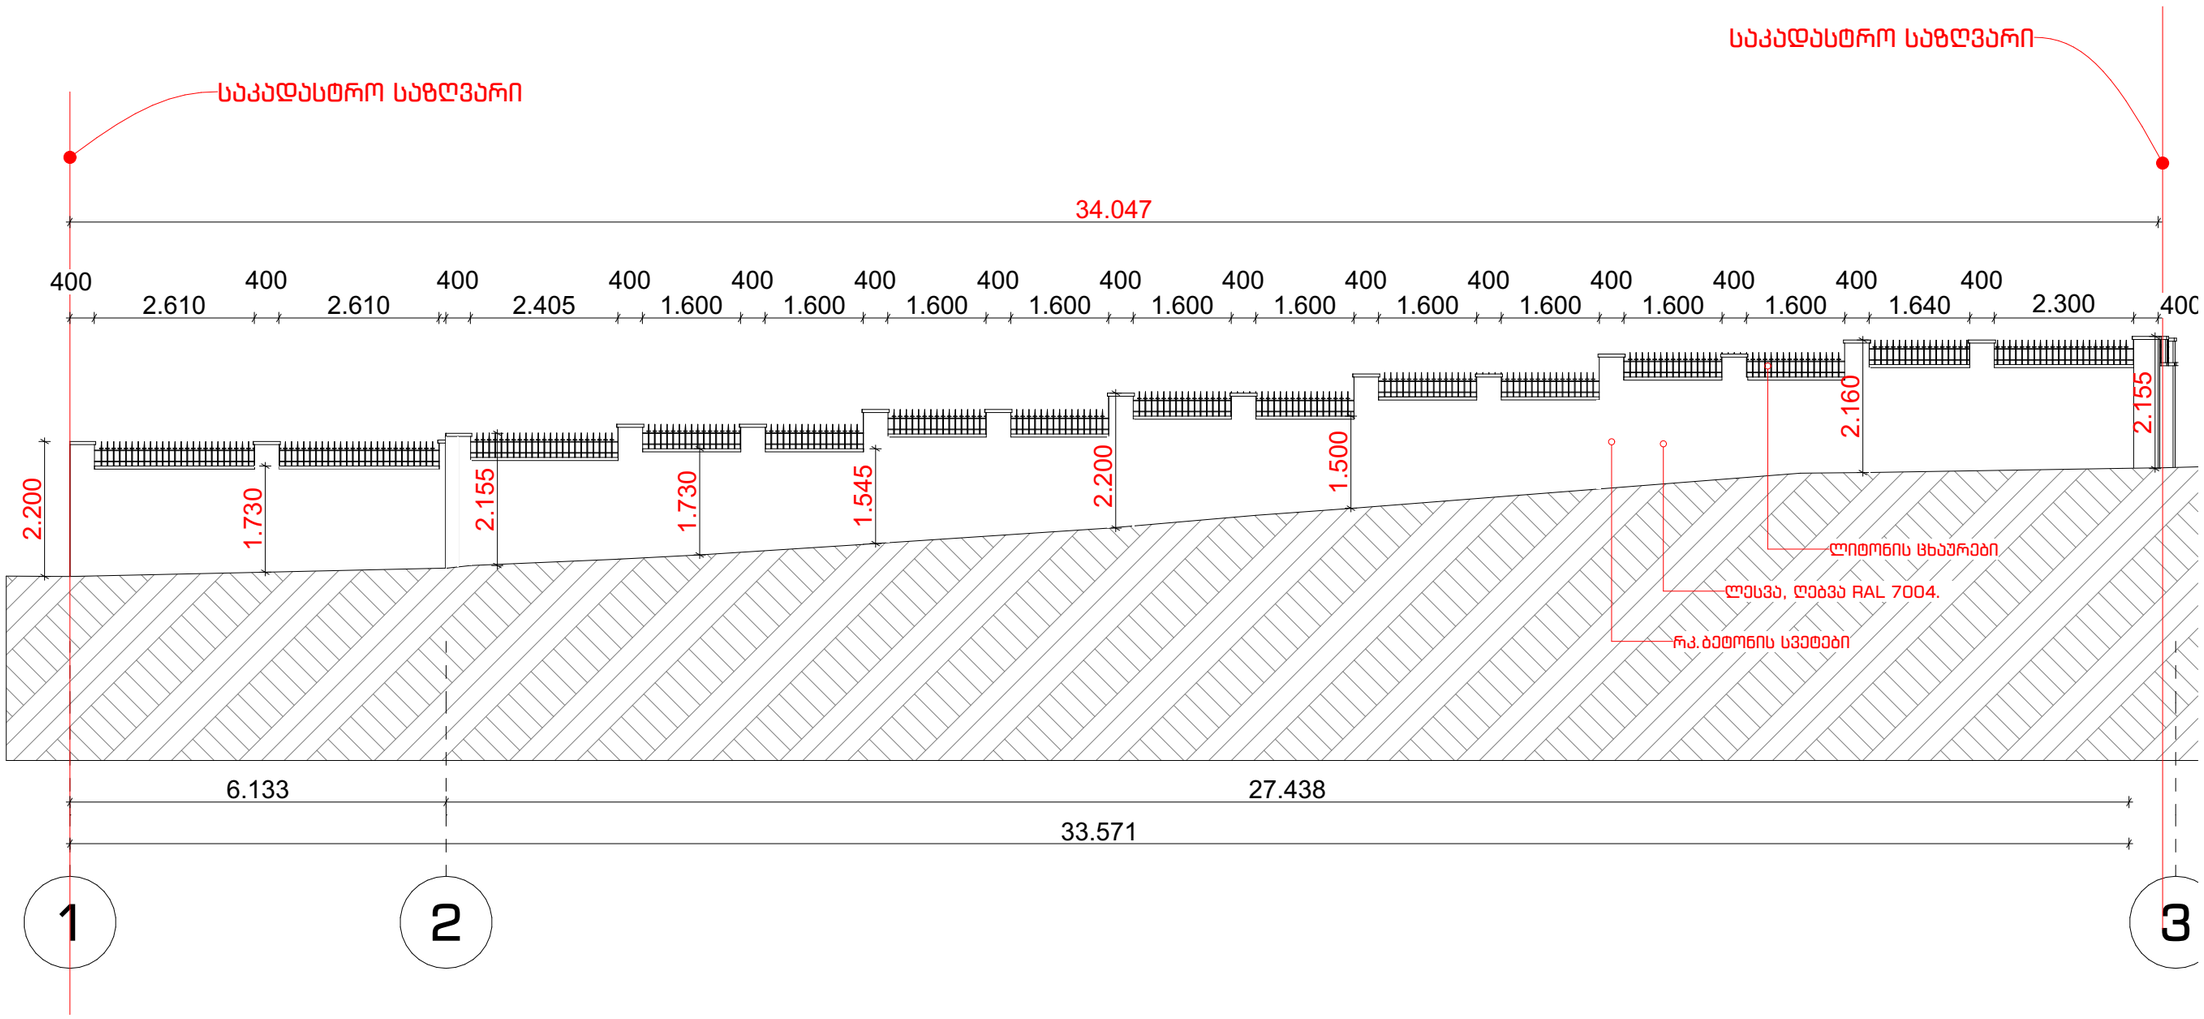

დამკვეთი

ინდივიდუალური საცხოვრებელი სახლის არქიტექტურული პროექტი


ნახაზი

პრ.ავტ. ა. კაჭკაჭიშვილი
არქიტ.
არქიტ.
შეამოწმა ლ. ლომინაძვილი

თარიღი 13.03.2026
ფორმატი A3

ფურცლები ფურცელი

მასშტაბი

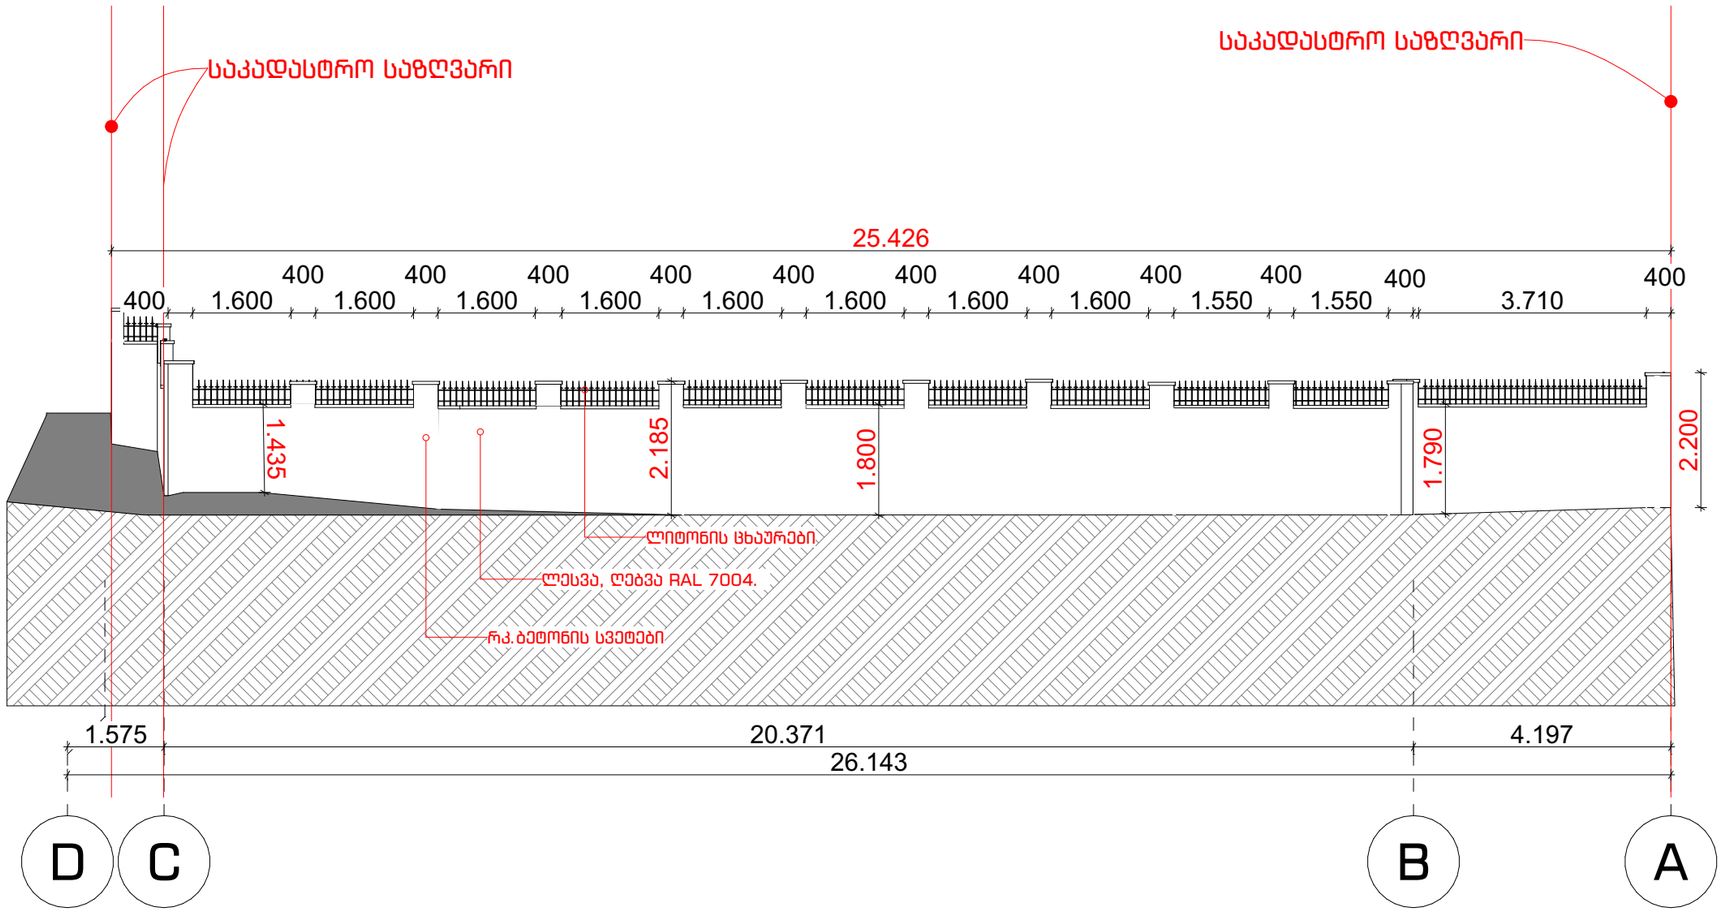

N

მისამართი

ქ. თბილისი
ბრილების ქ. N8
ს.კ 01.19.20.016.082

ზომები მოცემულია მილიმეტრებში

სტადია

არქიტექტურა

საორიენტაციო ნახაზი

დამკვეთი

ინდივიდუალური საცხოვრებელი სახლის არქიტექტურული პროექტი

ნახაზი

პრ.ავტ.	ა. კაჭკაჭიშვილი
არქიტ.	
არქიტ.	
შეამოწმა	ლ. ლომინაშვილი
თარიღი	13.03.2026
ფორმატი	A3
ფურცლები	ფურცელი

მასშტაბი

N

მისამართი


ქ. თბილისი
ბრილების ქ. N8
ს.კ 01.19.20.016.082

ზომები მოცემულია მილიმეტრებში

სტადია

არქიტექტურა

საორიენტაციო ნახაზი

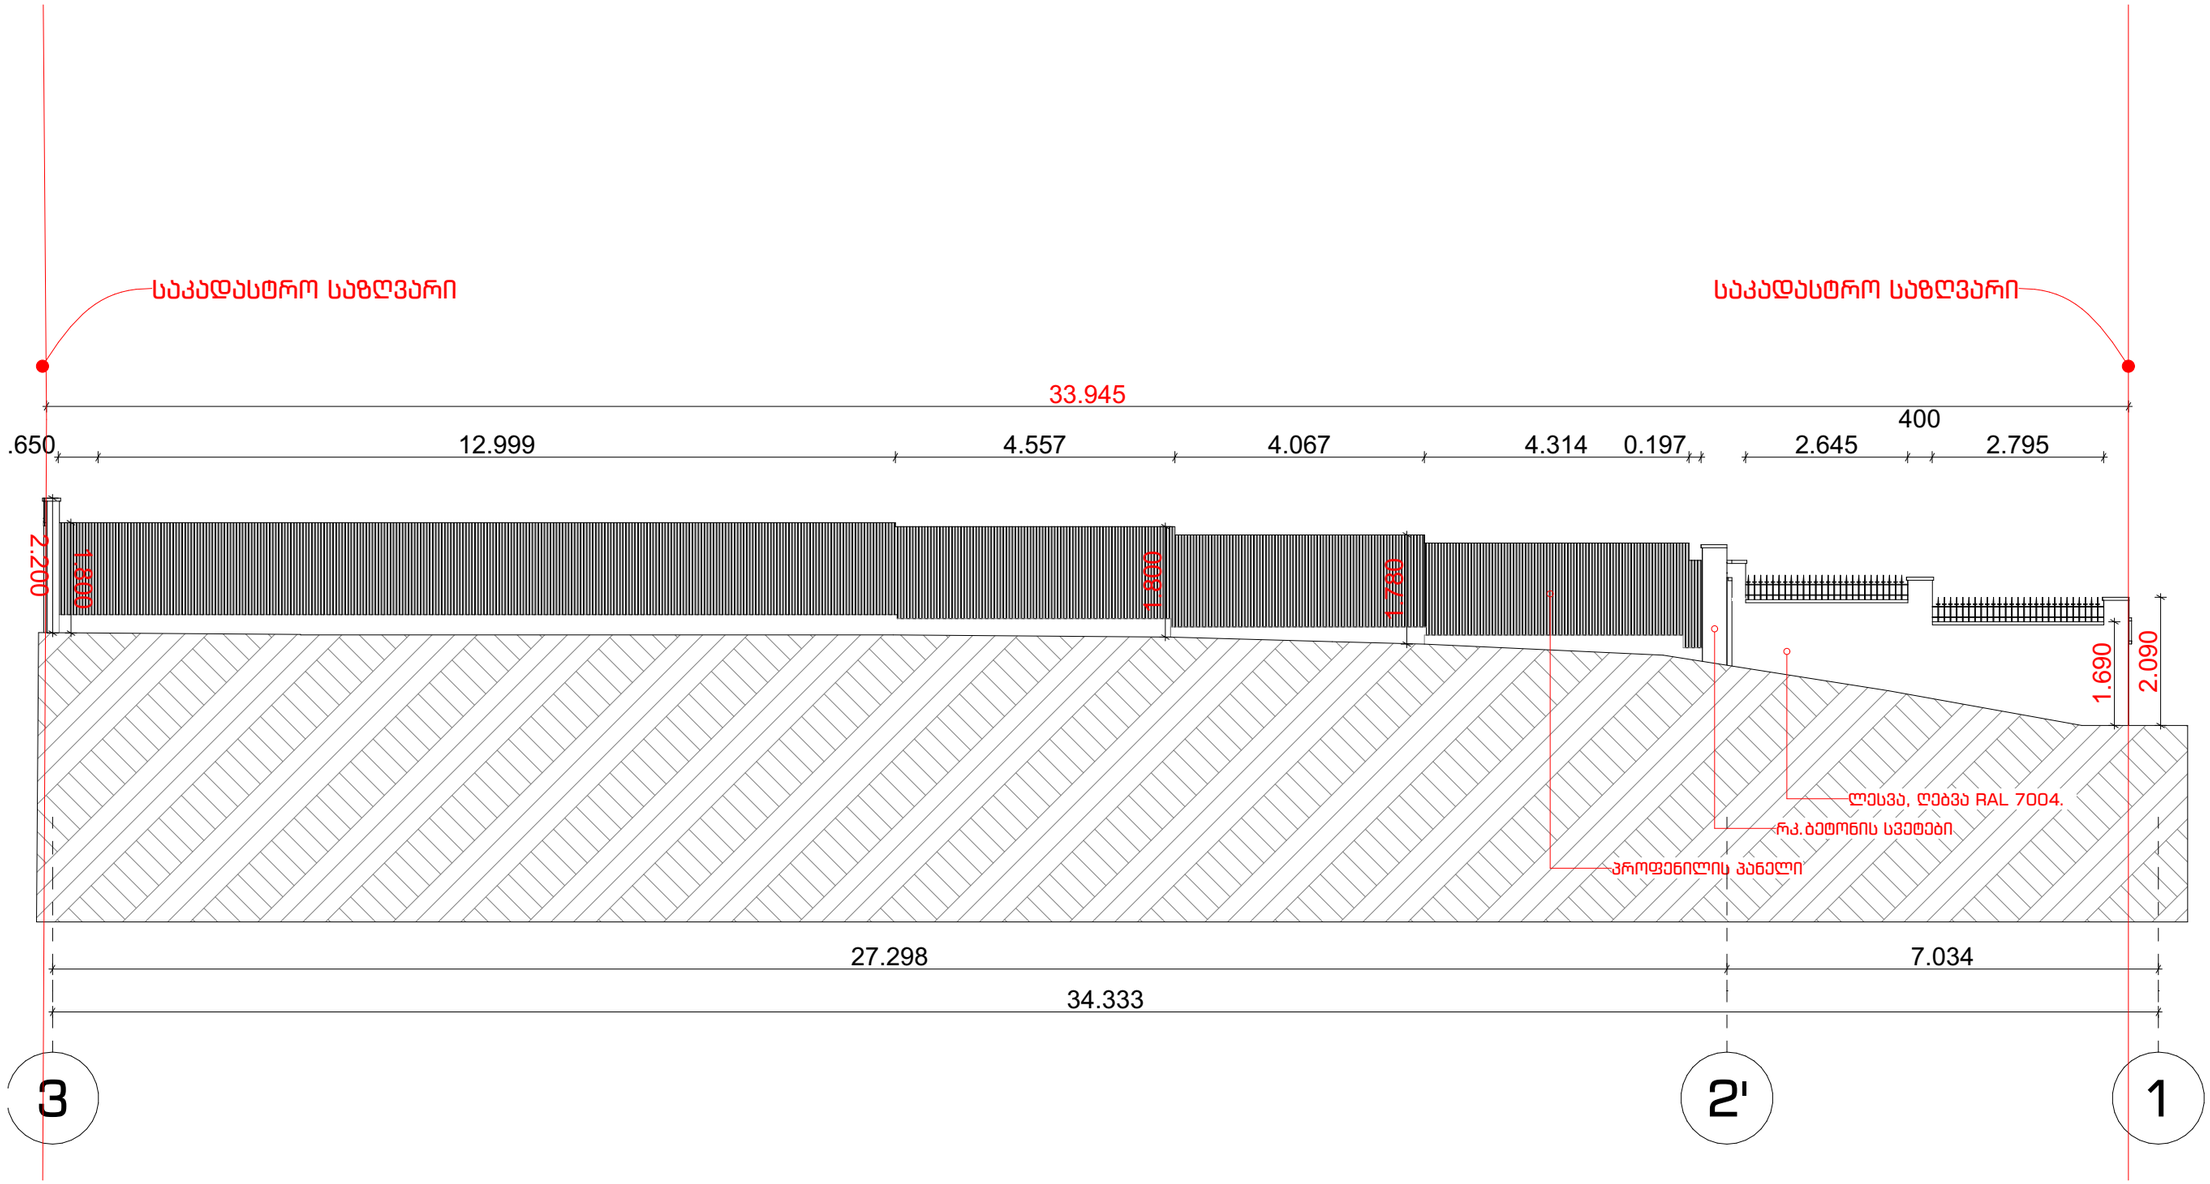


დამკვეთი

ინდივიდუალური საცხოვრებელი სახლის არქიტექტურული პროექტი

ნახაზი

პრ.ავტ.	ა. კაჭკაჭიშვილი
არქიტ.	
არქიტ.	
შეამოწმა	ლ. ლომინაძვილი
თარიღი	13.03.2026
ფორმატი	A3
ფურცლები	ფურცელი

მასშტაბი

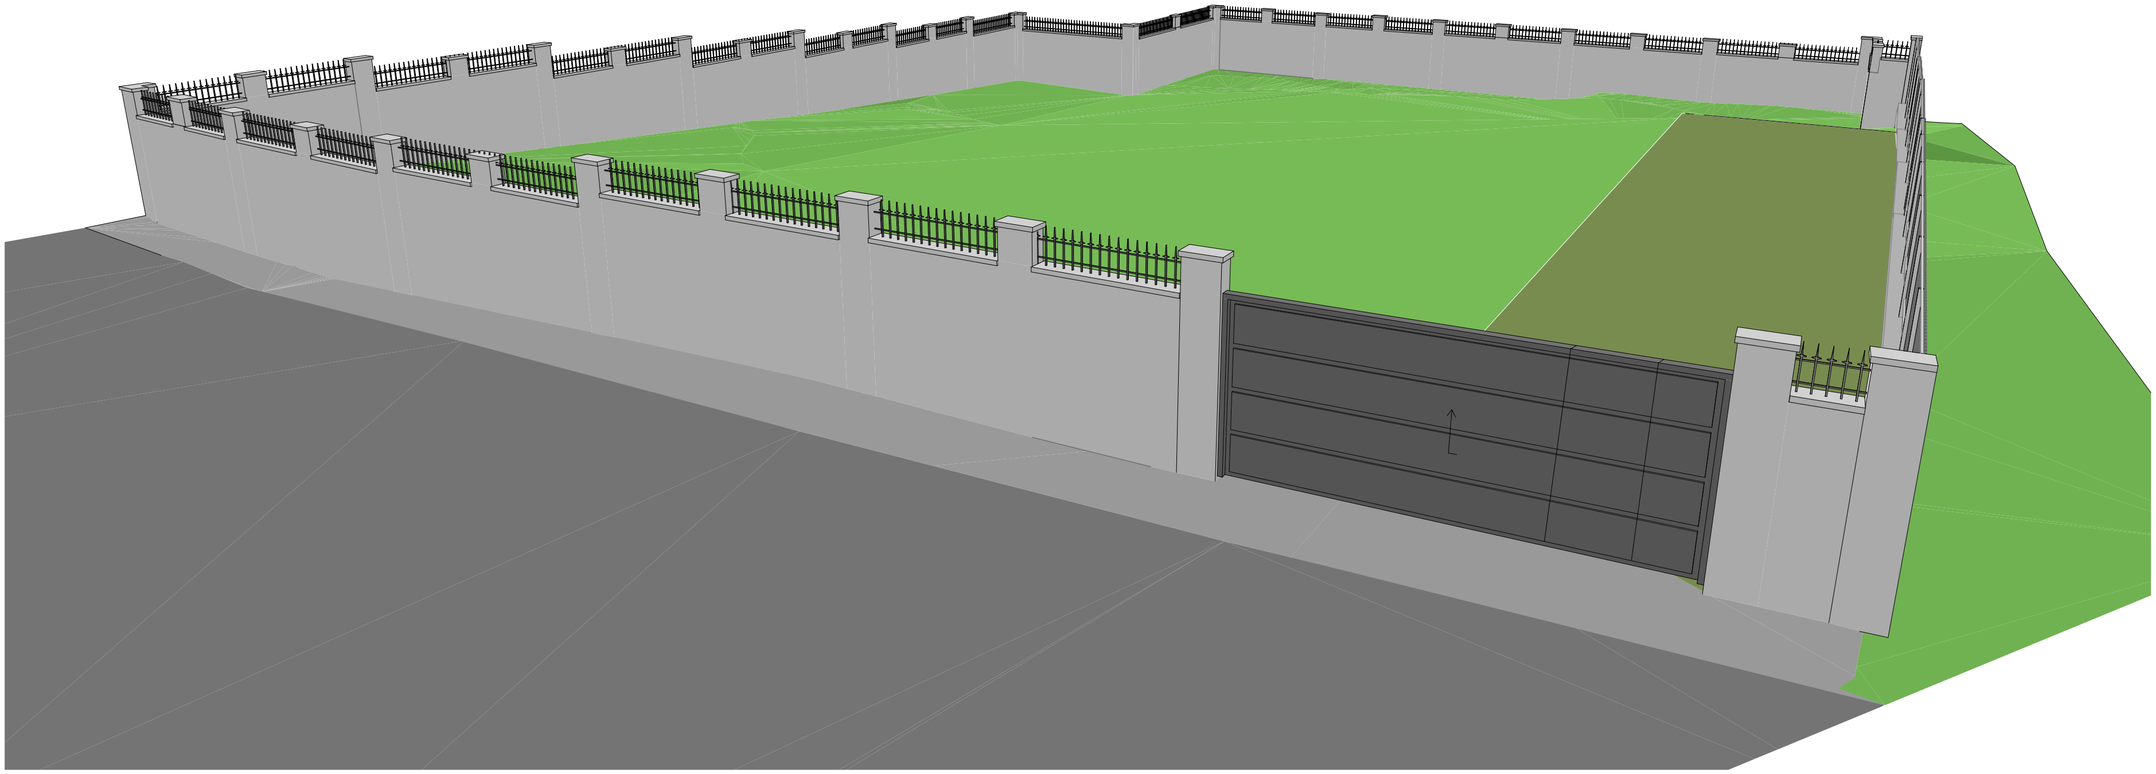

მისამართი

ქ. თბილისი
ბრილების ქ. N8
ს.კ 01.19.20.016.082

ზომები მოცემულია მილიმეტრებში

სტადია

არქიტექტურა

ლობის პროექტი

ნახაზი

არ.ამპ.	ა. კაჭკაჭიშვილი
არქიტ.	
არქიტ.	
შეამოწმა	ლ. ლოგინაშვილი
თარიღი	13.03.2026
ფორმატი	A2
ფურცლები	ფურცელი

მასშტაბი

N


მისამართი

ქ. თბილისი
ბრილების ქ.N8
ს.კ 01.19.20.016.082

ზომები მოცემულია მილიმეტრებში

სტადია

არქიტექტურა

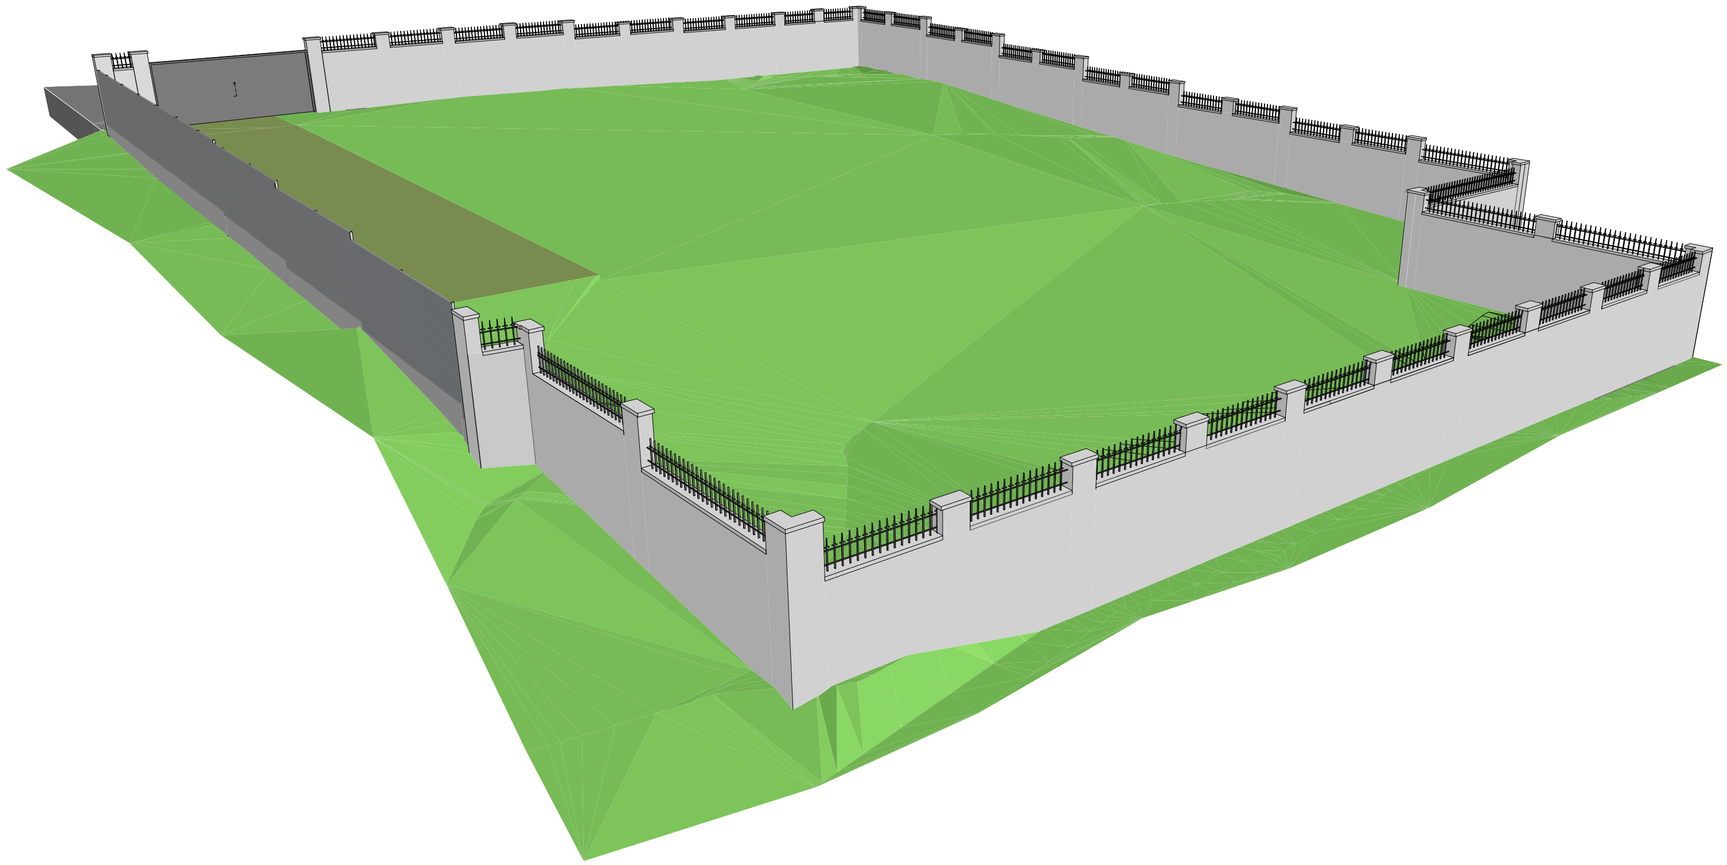

ლობის პროექტი

ნახაზი

პრ.ავტ. ა. კაჭკაჭიშვილი
არქიტ.
არქიტ.
შეამოწმა ლ. ლომთაძვილი

თარიღი 13.03.2026

ფორმატი A2

ფურცლები ფურცელი

მასშტაბი

N




ჭიშკარი
კუთიკარი
1.800
2.200
ლესვა, ღებვა RAL 7004.
რკ.ბეტონის სვეტები
ლითონის ცხაურები