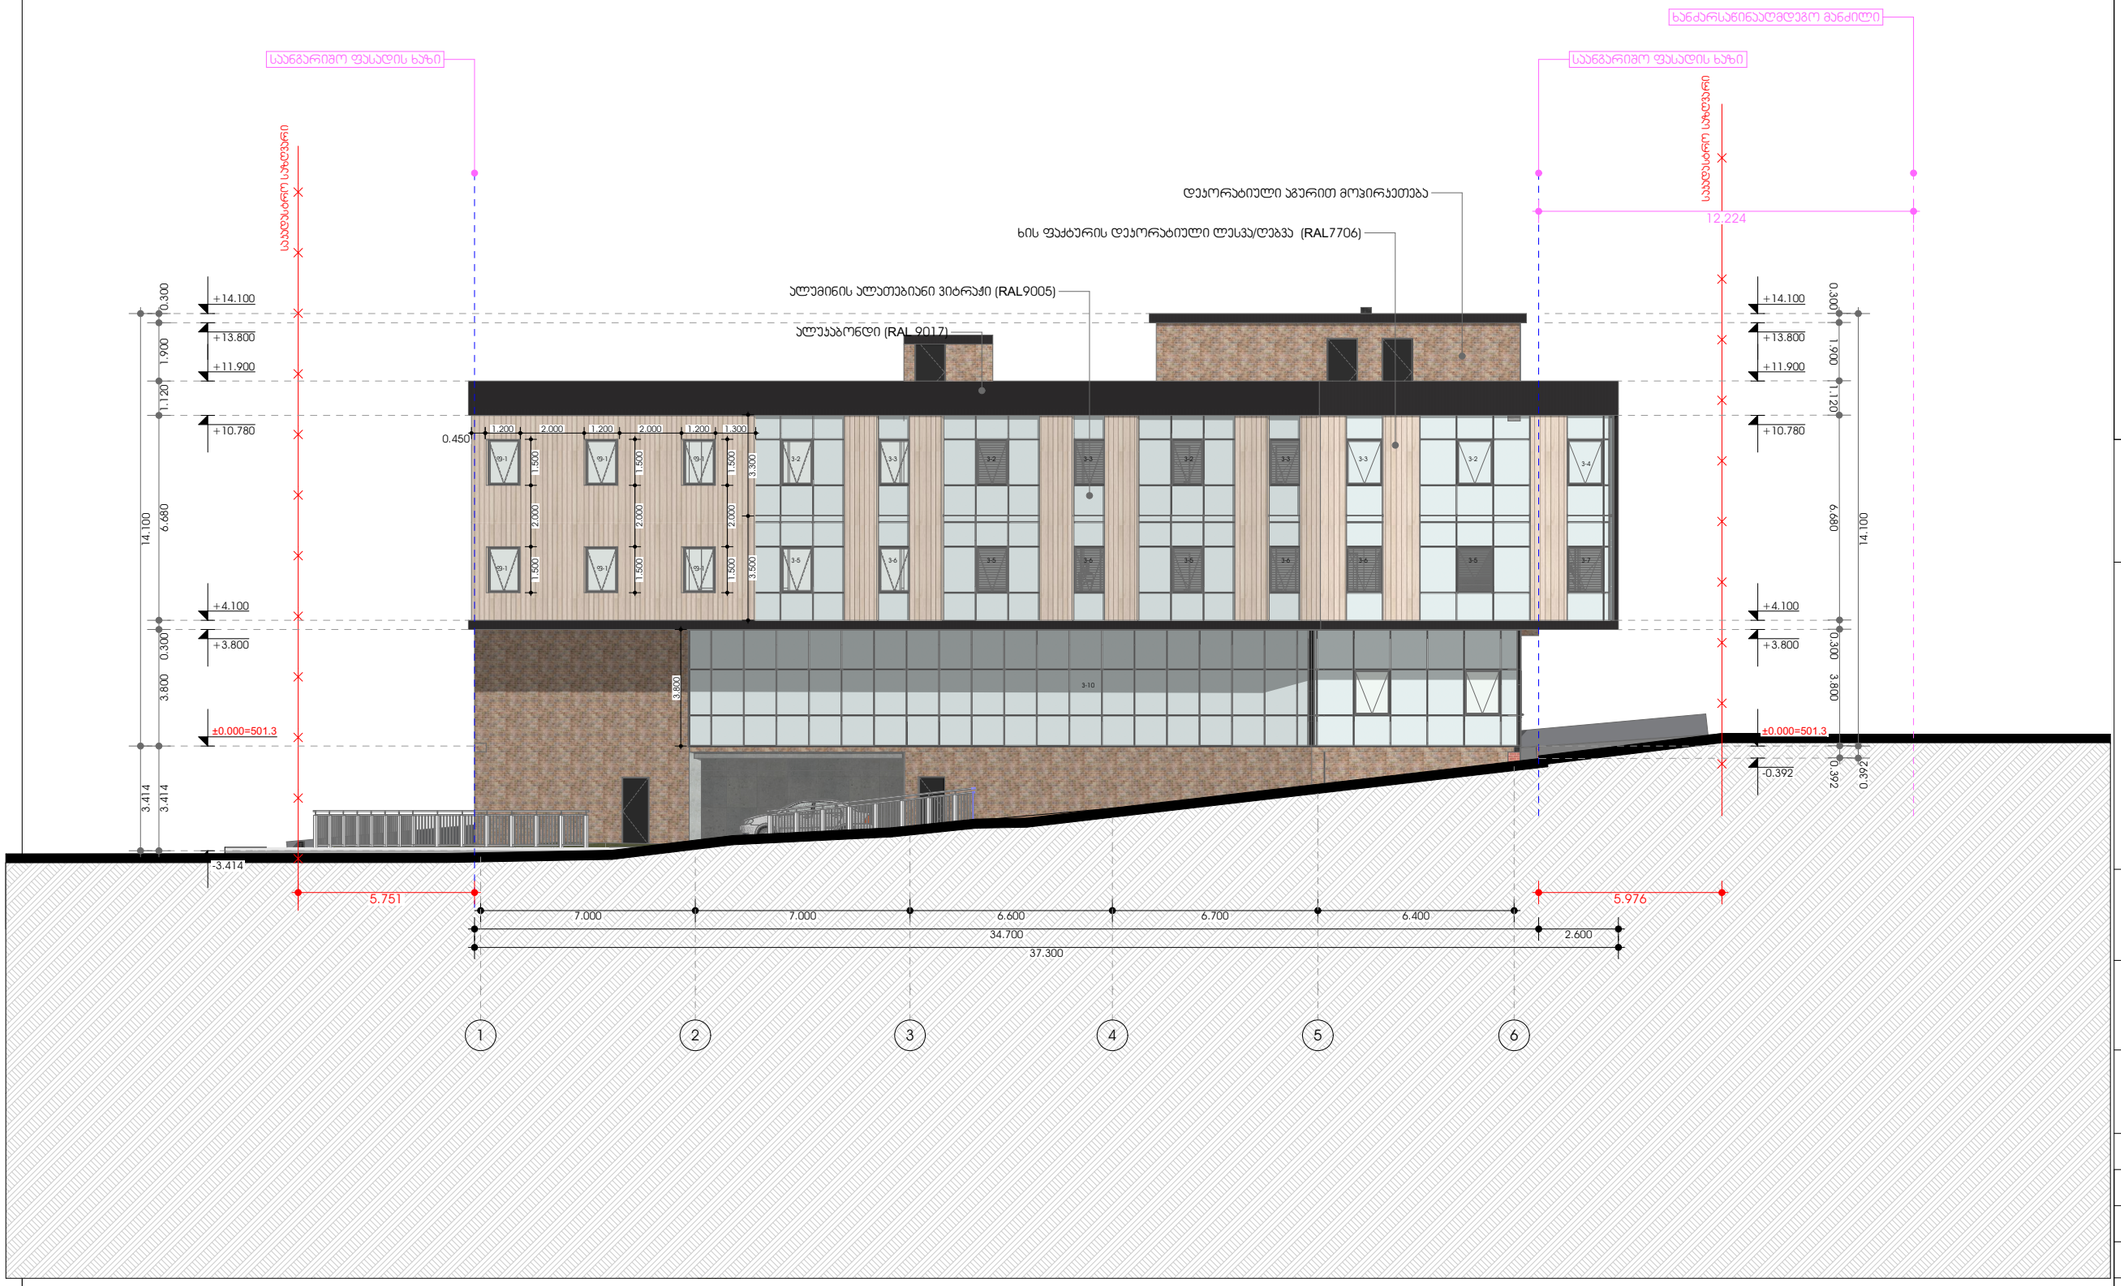


დამკვეთი:

შპს "ინნ დეველოპმენტი +"

შემსრულებელი:

შპს "ნიუ სითი დეველოფმენთ"
ს/ნ 205249248

მისამართი: საქართველო. თბილისი
საკანდელიძის N6
ტელეფონი: 551 77 88 88
ელ.ფოსტა: info@ncd.ge

პროექტის სახელწოდება:

კომერციული შენობა

მისამართი:
ქალაქი თბილისი, სოფელი დიღომი
ს/კ 01.10.07.007.175

ნახაზების დასახელება:

ფასადი 1-6

თანამდებობა	გვარი	ხელმოწერა
დირექტორი	ვ.პაპავაძე	
არქიტექტორი	ე.მახარაძე	

მასშტაბი	1:200		
ფორმატი	A-3		
თარიღი	2026		ა-A.07



დამკვეთი:

შპს "იინ დეველოპმენტი +"

შემსრულებელი:

New City Development

შპს "ნიუ სითი დეველოფმენთ"
ს/ნ 205249248

მისამართი: საქართველო. თბილისი
საკანდელიძის N6
ტელეფონი: 551 77 88 88
ელ.ფოსტა: info@ncd.ge

პროექტის სახელწოდება:

კომერციული შენობა


მისამართი:
ქალაქი თბილისი, სოფელი დიღომი
ს/კ 01.10.07.007.175

ნახაზების დასახელება:

ფასადი 6-1

თანამდებობა	გვარი	ხელმოწერა
დირექტორი	ვ.პაპავაძე	
არქიტექტორი	ე.მახარაძე	

მასშტაბი	1:200		
ფორმატი	A-3		
თარიღი	2026		ა-A.08

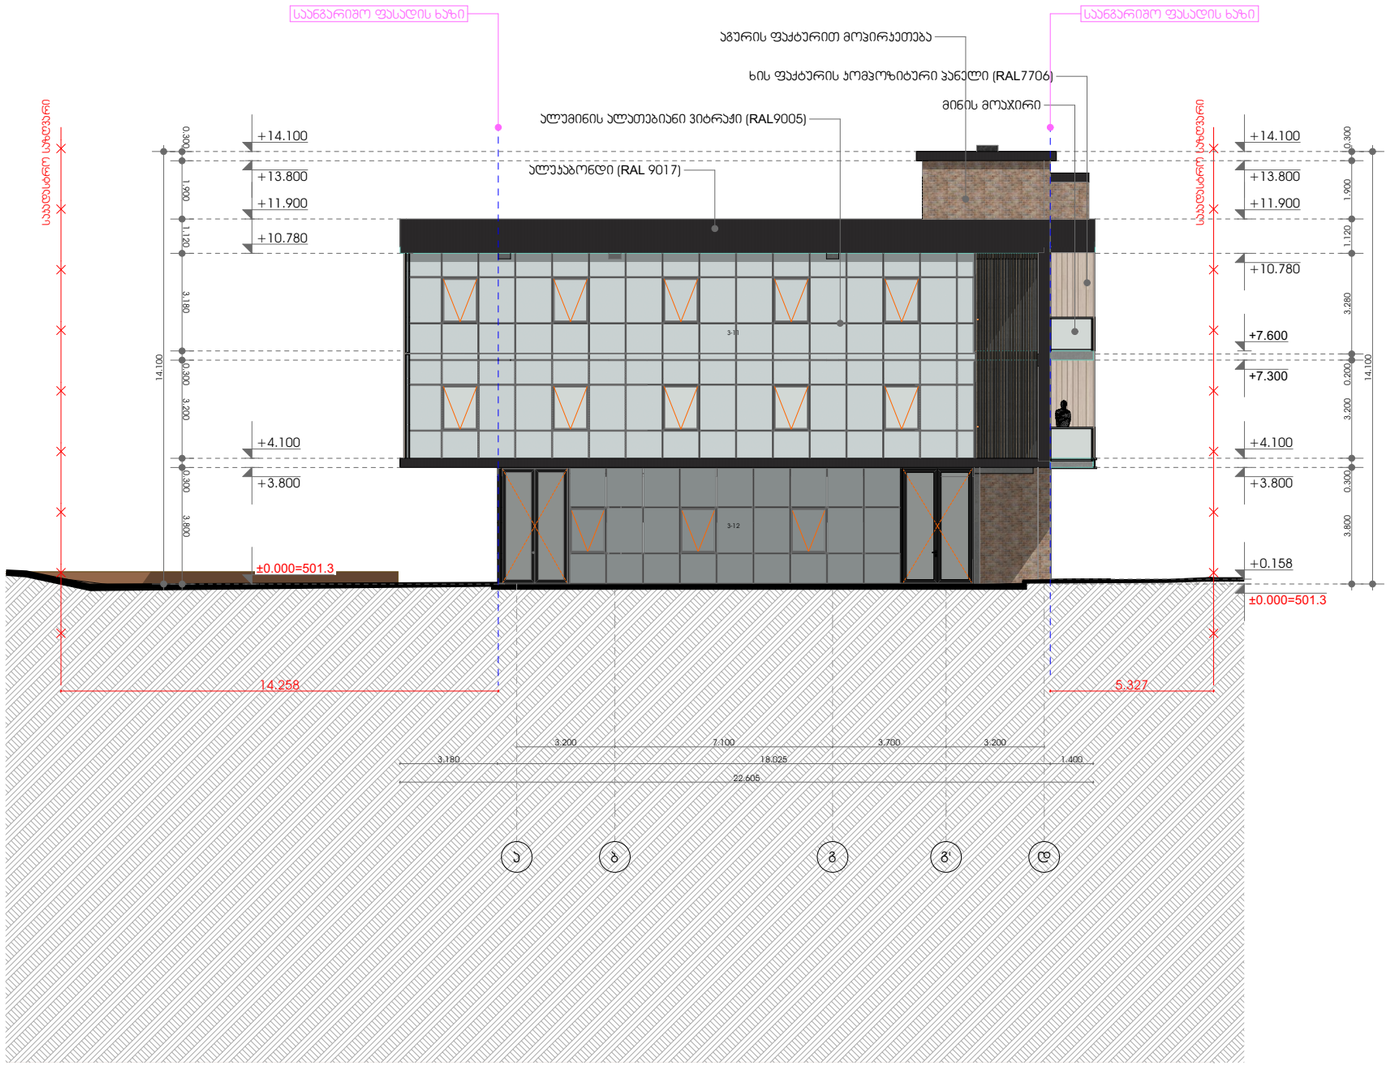

დამკვეთი:

შპს "იინ დეველოპმენტი +"

შემსრულებელი:

New City Development

შპს "ნიუ სითი დეველოფმენთ"
ს/ნ 205249248

მისამართი: საქართველო. თბილისი
საკანდელიძის N6
ტელეფონი: 551 77 88 88
ელ.ფოსტა: info@ncd.ge

პროექტის სახელწოდება:

კომერციული შენობა


მისამართი:
ქალაქი თბილისი, სოფელი დიღომი
ს/კ 01.10.07.007.175

ნახაზების დასახელება:

ფასადი ა-დ

თანამდებობა	გვარი	ხელმოწერა
დირექტორი	ვ.პაპავაძე	
არქიტექტორი	ე.მახარაძე	

მასშტაბი	1:200		
ფორმატი	A-3		
თარიღი	2026		ა-A.09

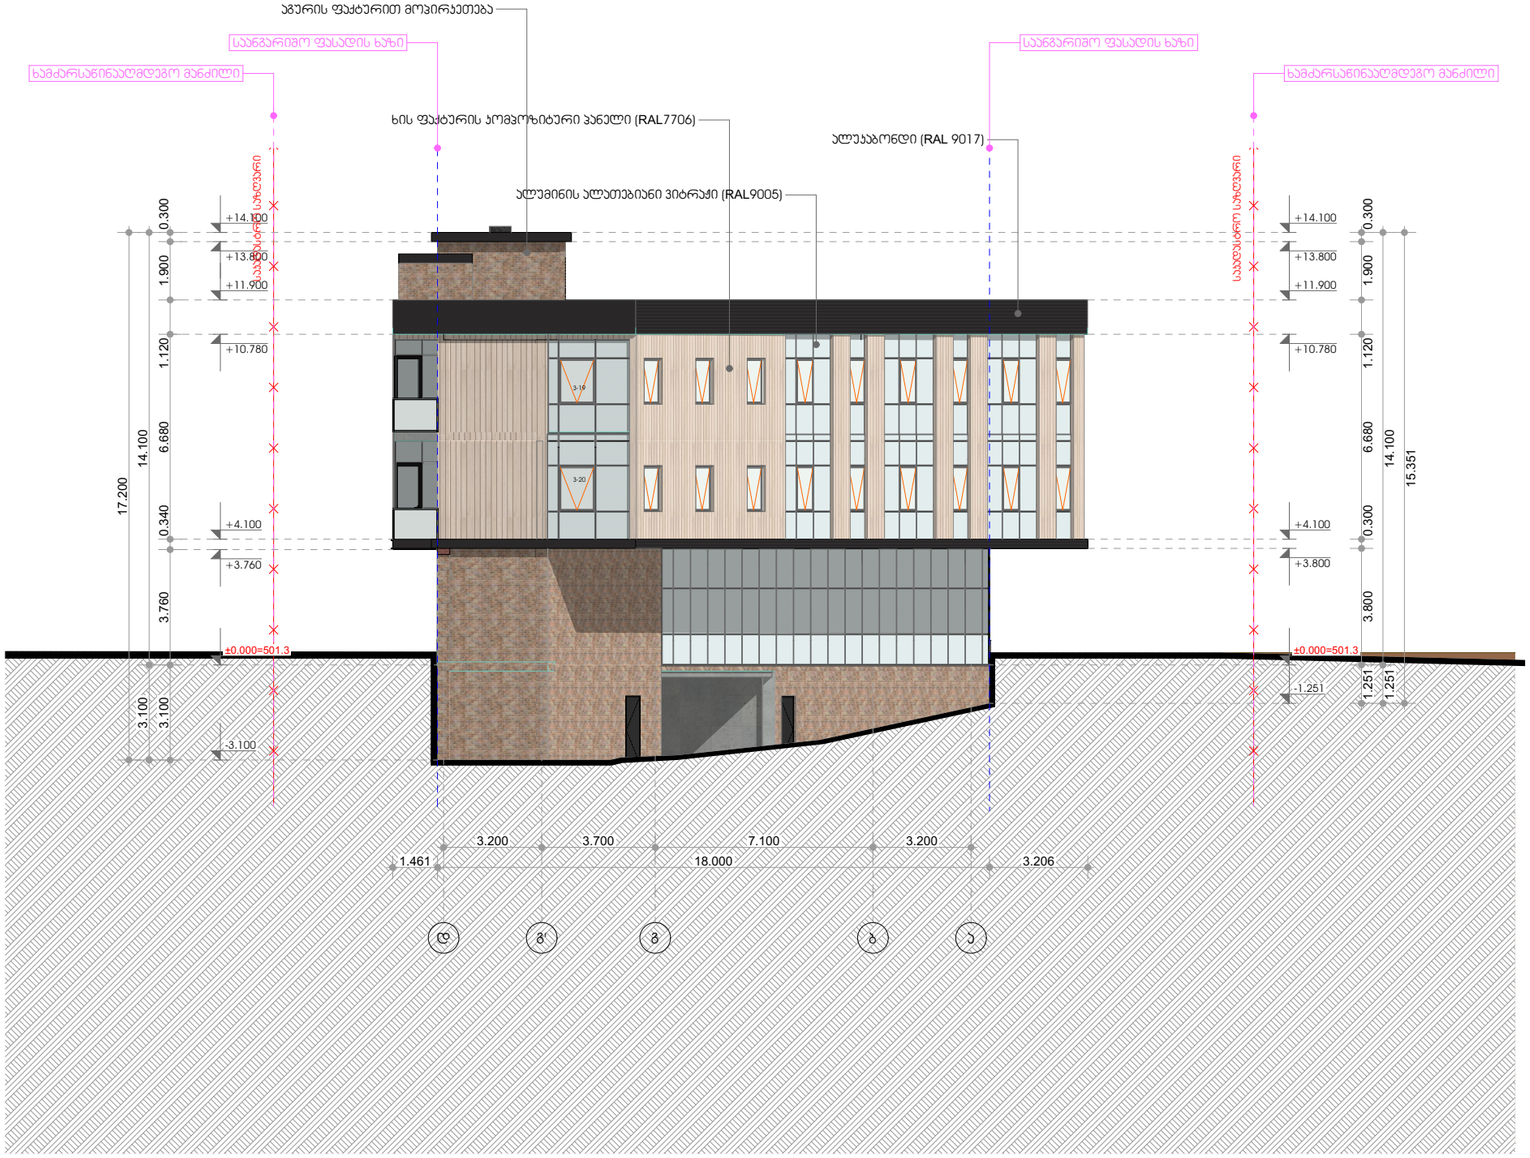

დამკვეთი:

შპს "იინ დეველოპმენტი +"

შემსრულებელი:

New City Development

შპს "ნიუ სითი დეველოფმენთ"
ს/ნ 205249248

მისამართი: საქართველო. თბილისი
საკანდელიძის N6
ტელეფონი: 551 77 88 88
ელ.ფოსტა: info@ncd.ge

პროექტის სახელწოდება:

კომერციული შენობა


მისამართი:
ქალაქი თბილისი, სოფელი დიღომი
ს/კ 01.10.07.007.175

ნახაზების დასახელება:

ფასადი დ-ა

თანამდებობა	გვარი	ხელმოწერა
დირექტორი	ვ.პაპავაძე	
არქიტექტორი	ე.მახარაძე	

მასშტაბი	1:200		
ფორმატი	A-3		
თარიღი	2026		ა-A.10

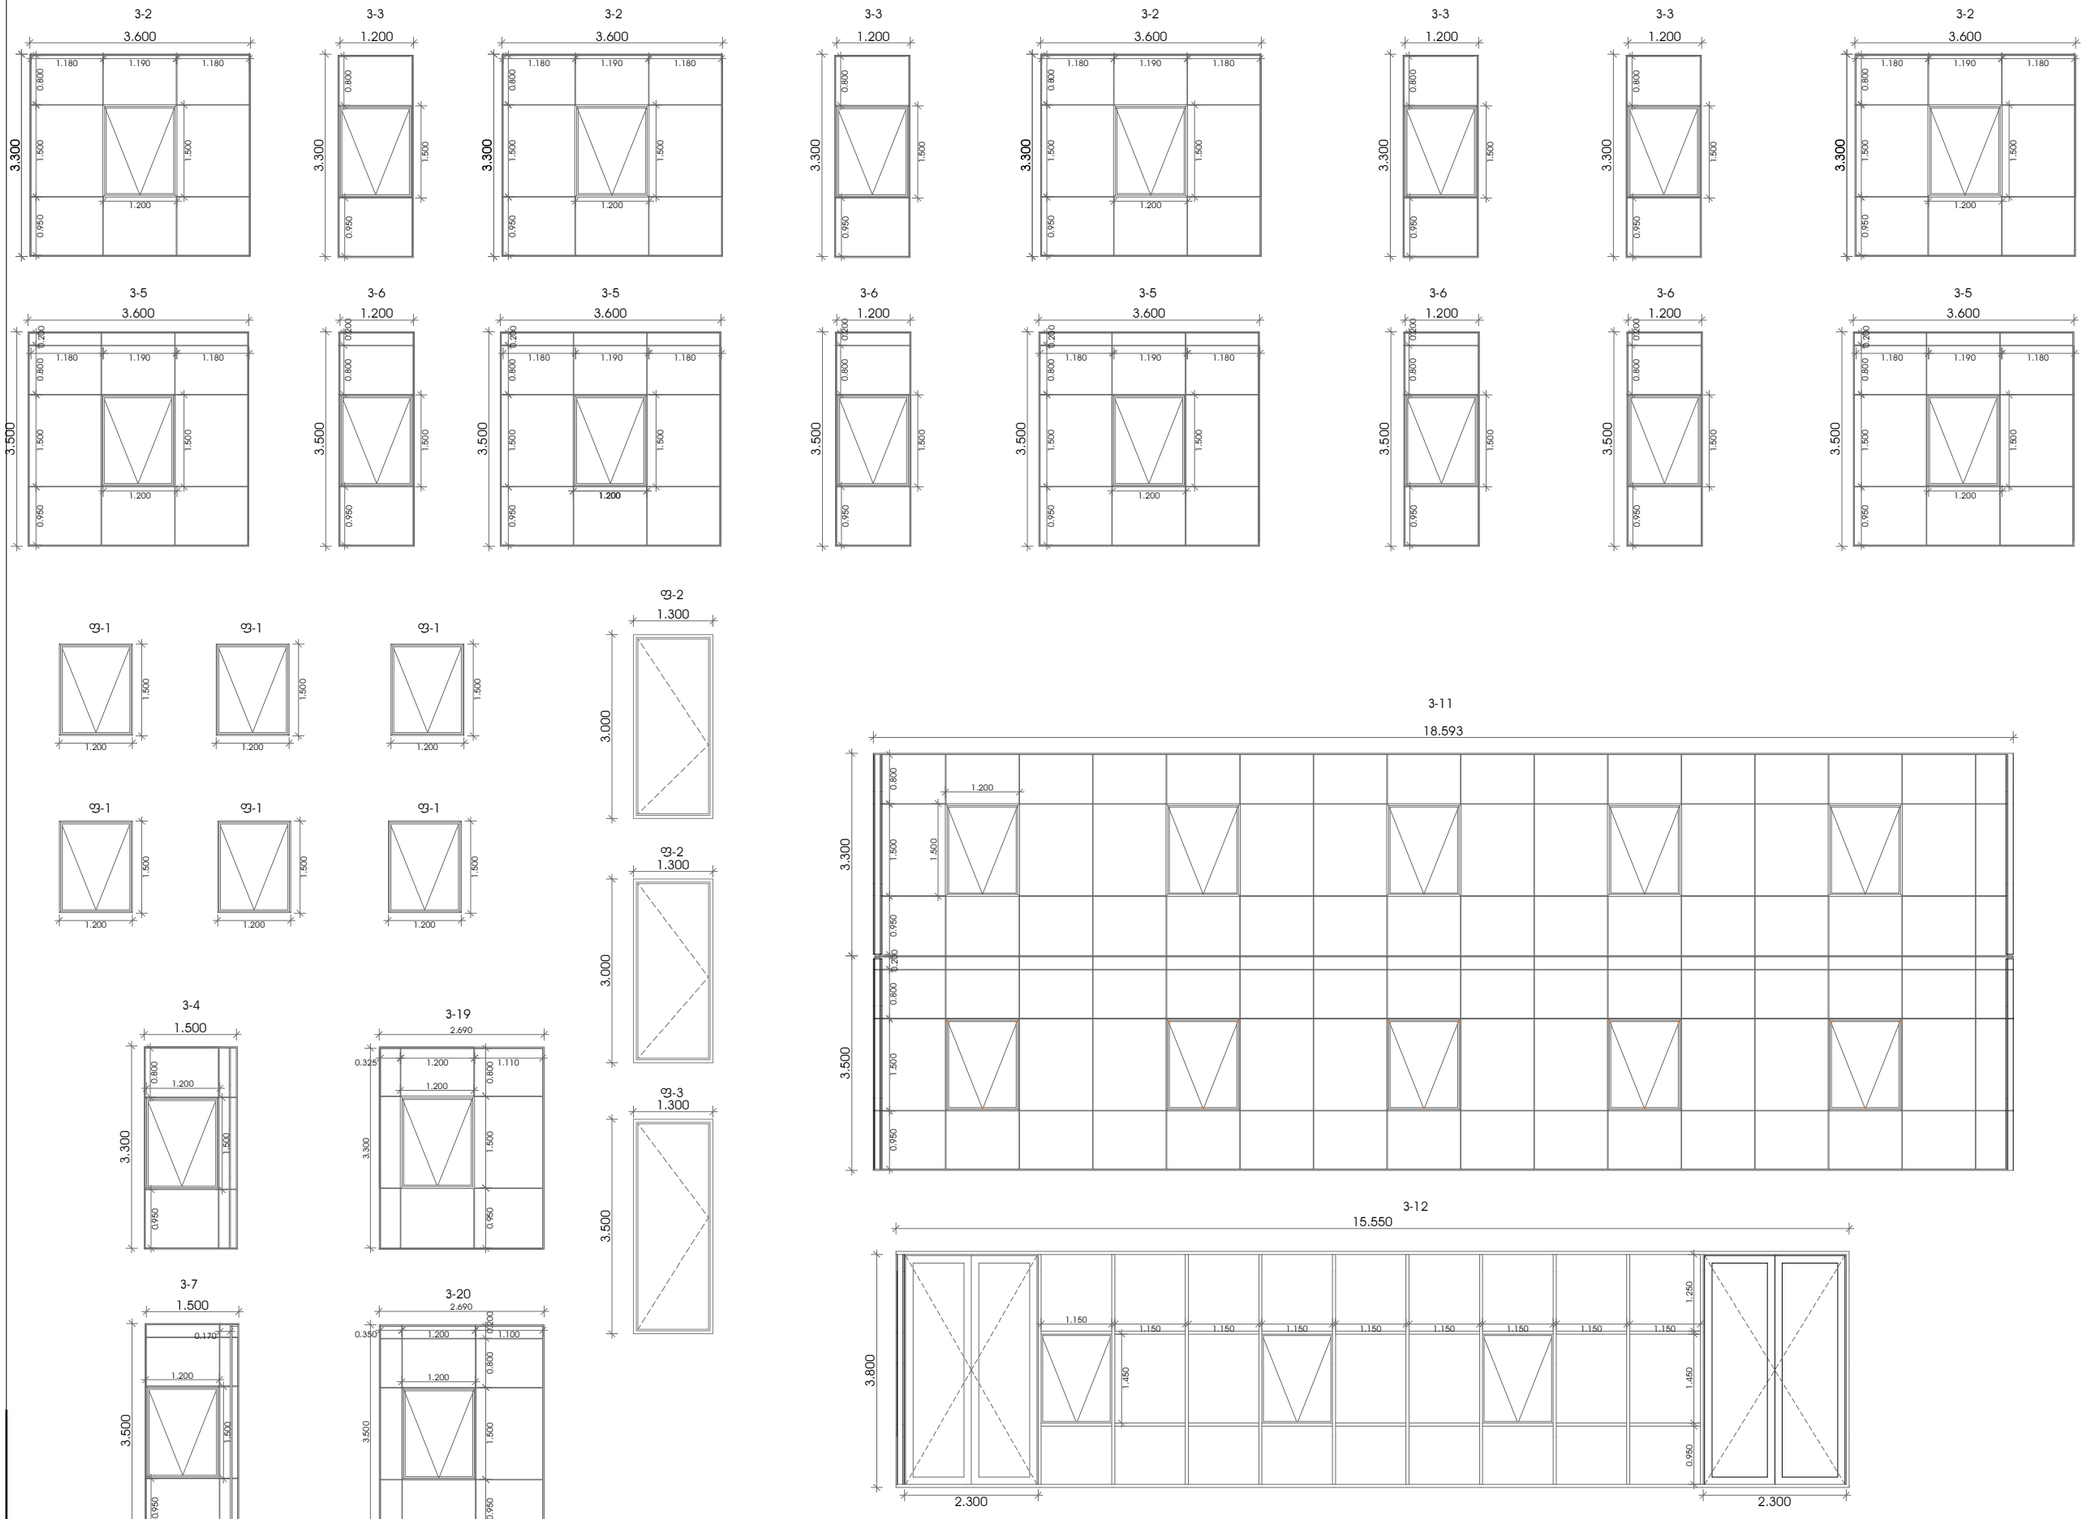

დამკვეთი:

შპს "ინნ დეველოპმენტი +"

შემსრულებელი:

შპს "ნიუ სითი დეველოფმენთ"
ს/ნ 205249248

მისამართი: საქართველო. თბილისი
საკანდელიძის N6
ტელეფონი: 551 77 88 88
ელ.ფოსტა: info@ncd.ge

პროექტის სახელწოდება:

კომერციული შენობა

მისამართი:
ქალაქი თბილისი, სოფელი დიღომი
ს/კ 01.10.07.007.175


ნახაზების დასახელება:

კარ-ფანჯრის სპეციფიკაცია


თანამდებობა	გვარი	ხელმოწერა
დირექტორი	ვ.პაპავაძე	
არქიტექტორი	ე.მახარაძე	

მასშტაბი	1:100		
ფორმატი	A-3		
თარიღი	2026		ა-A.18


3-10

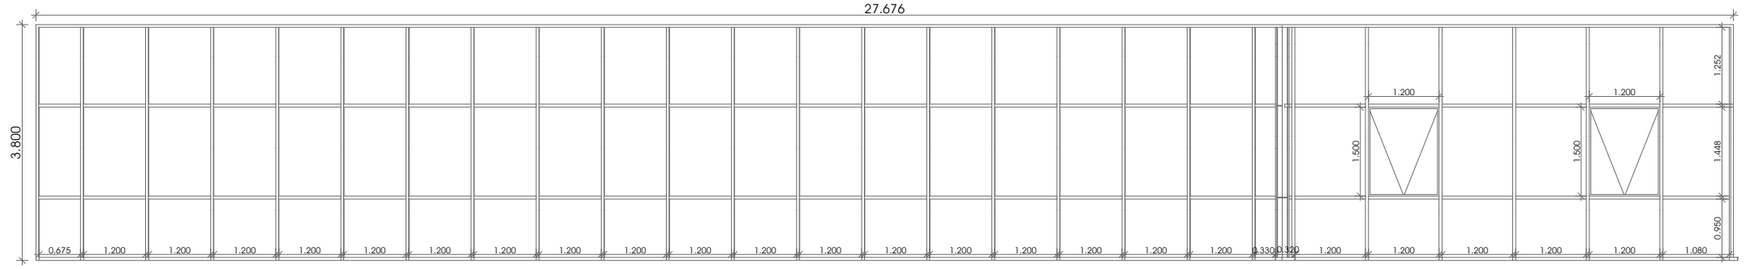


3-1

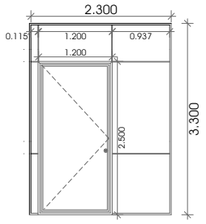


3-1

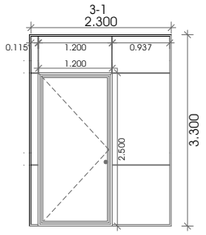


3-9

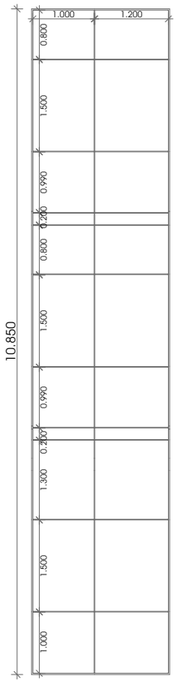


3-14

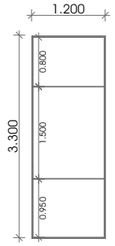


3-14

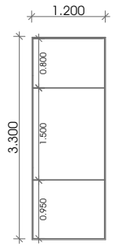


3-14

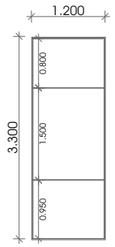


3-14

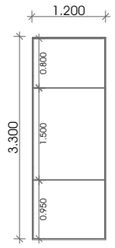


3-14

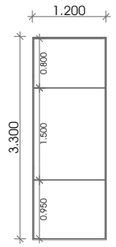


3-17

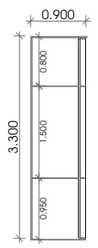


3-16

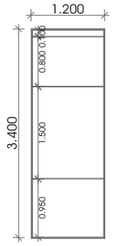


3-16

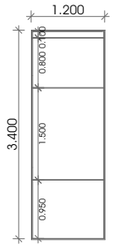


3-16

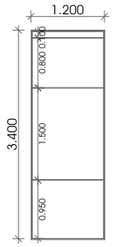


3-16

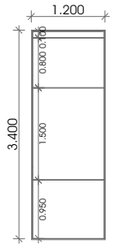


3-16




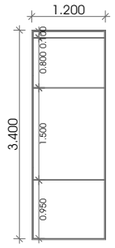







3-18

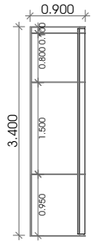

3-8

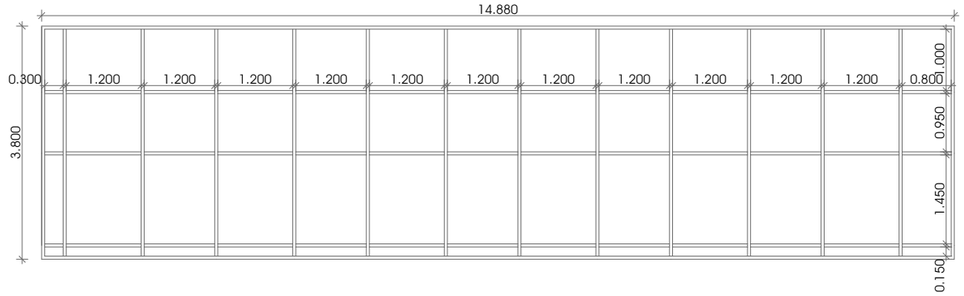

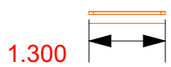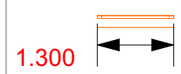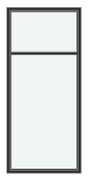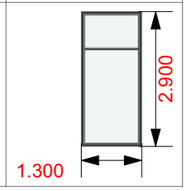Window Schedule		
saxelw		
მარკირება	ფ-2	ფ--21
Quantity	2	1
W x H Size	1.300×2.900	1.300×2.900
2D Symbol		
3D Back View		

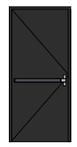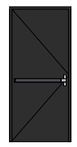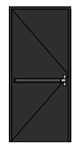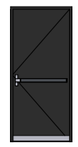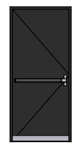კარების სპეციფიკაცია							
Element ID	კ-01	კ-02	კ-3	კ-4	კ-5	კ-6	კ-7	კ-8
W x H Size	1.000×2.200	1.000×2.200	1.000×2.200	1.000×2.200	1.000×2.200	1.000×2.200	1.000×2.200	0.900×2.200
2D Symbol								
3D Back View								

დამკვეთი:

შპს "ინნ დეველოპმენტი +"

შემსრულებელი:

New City Development

შპს "ნიუ სითი დეველოფმენთ"
ს/ნ 205249248

მისამართი: საქართველო. თბილისი
საკანდელიძის N6
ტელეფონი: 551 77 88 88
ელ.ფოსტა: info@ncd.ge

პროექტის სახელწოდება:

კომერციული შენობა

მისამართი:
ქალაქი თბილისი, სოფელი დიღომი
ს/კ 01.10.07.007.175

ნახაზების დასახელება:


კარ-ფანჯრის სპეციფიკაცია


თანამდებობა	გვარი	ხელმოწერა
დირექტორი	ვ.პაპავაძე	
არქიტექტორი	ე.მახარაძე	

მასშტაბი	1:100, 1:1		
ფორმატი	A-3		
თარიღი	2026		ა-A.16

პარაპეტი სახურავთან მიმართებაში

მ1:10

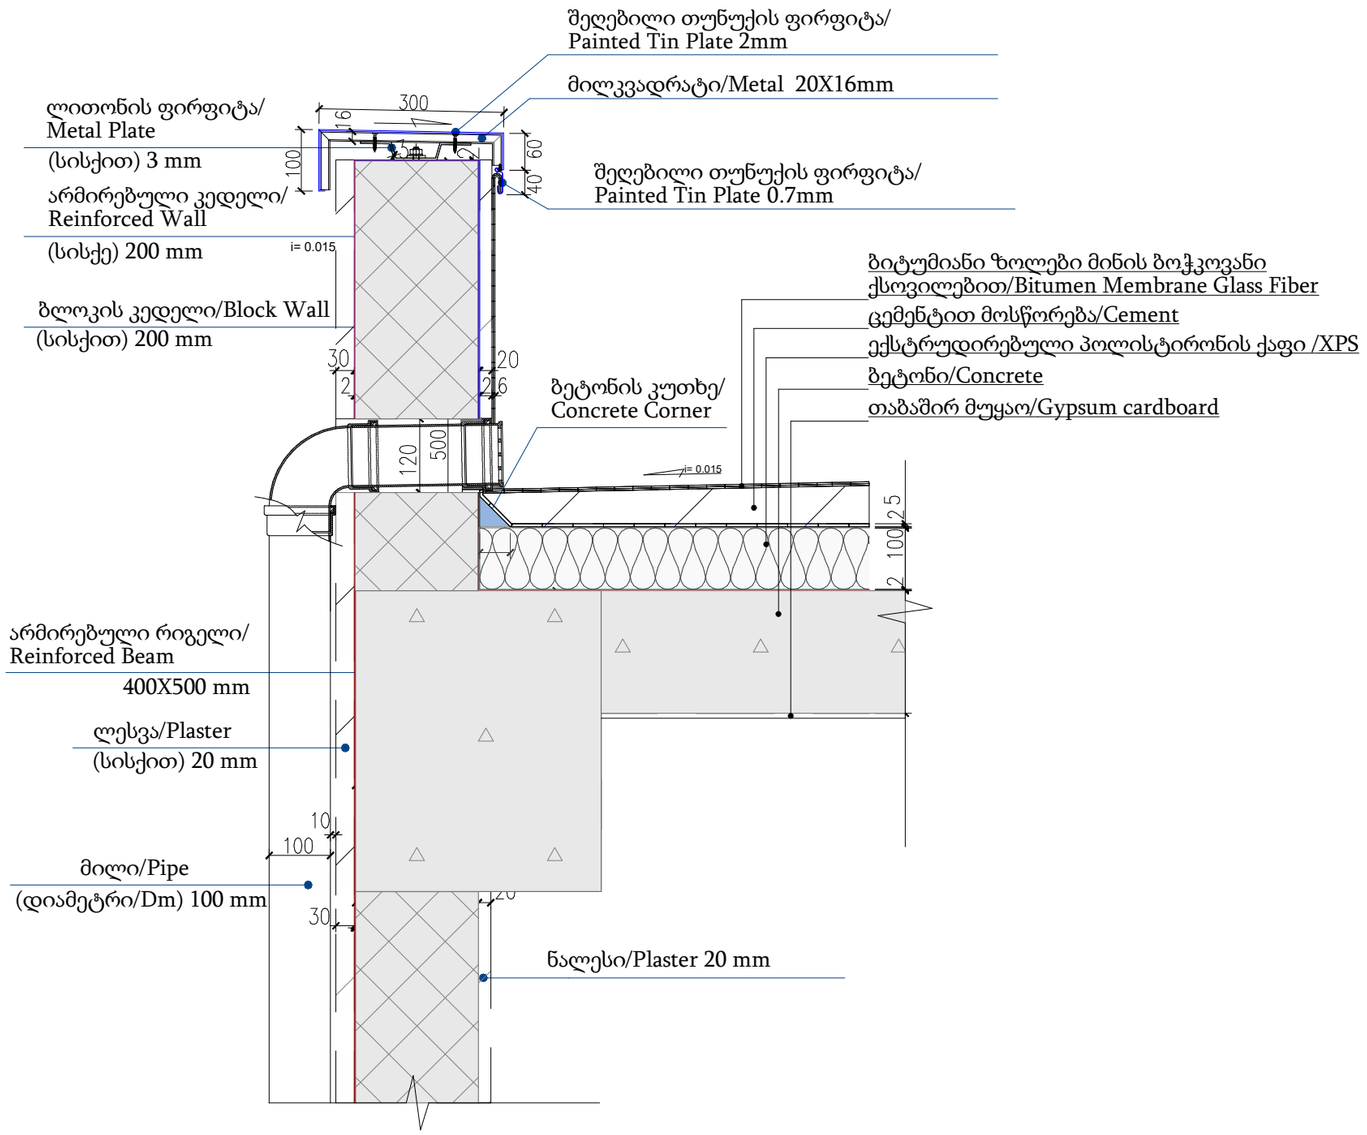

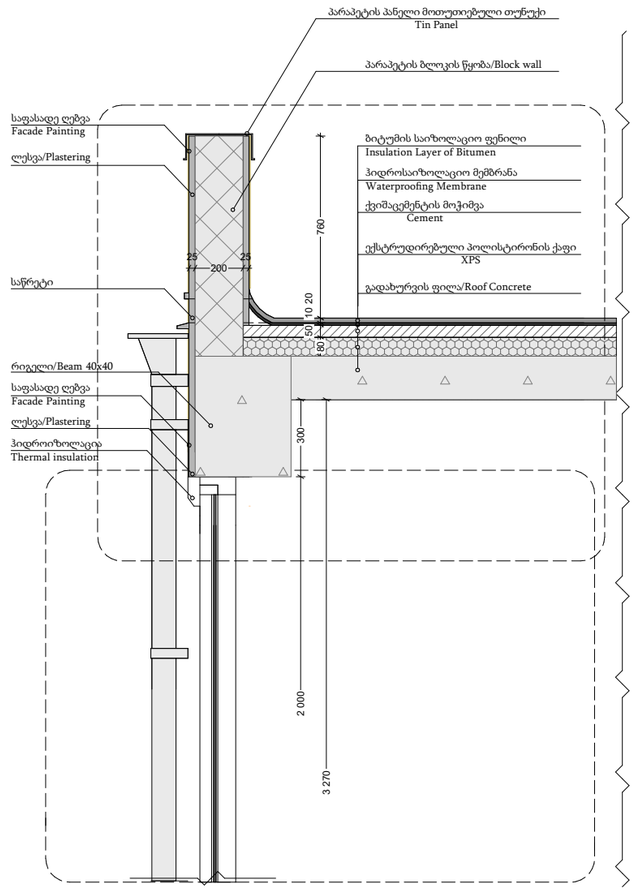

დამკვეთი:

შპს "ინნ დეველოპმენტი +"

შემსრულებელი:

NCD
New City Development

შპს "ნიუ სითი დეველოფმენთ"
ს/ნ 205249248

მისამართი: საქართველო. თბილისი
საკანდელიძის N6
ტელეფონი: 551 77 88 88
ელ.ფოსტა: info@ncd.ge

პროექტის სახელწოდება:

კომერციული შენობა

მისამართი:
ქალაქი თბილისი, სოფელი დიღომი
ს/კ 01.10.07.007.175


ნახაზების დასახელება:

კვანძები


თანამდებობა	გვარი	ხელმოწერა
დირექტორი	ვ.პაპავაძე	
არქიტექტორი	ე.მახარაძე	

მასშტაბი	1:100		
ფორმატი	A-3		
თარიღი	2026		ა-A.02.4

ფანჯრის ჩამაგრების კვანძი

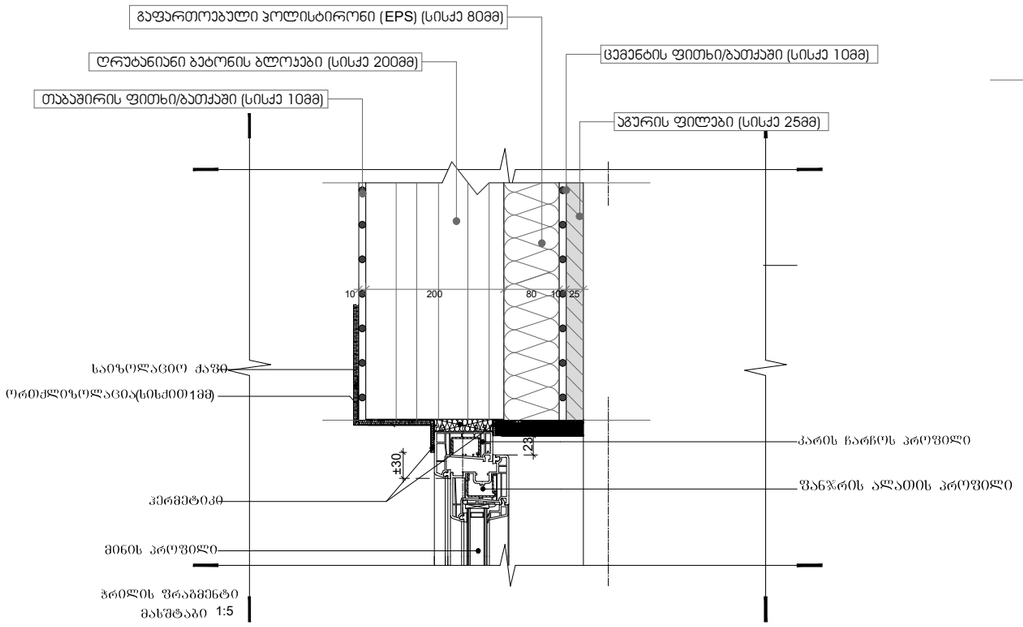

მოაჯირის ჩამაგრების კვანძი

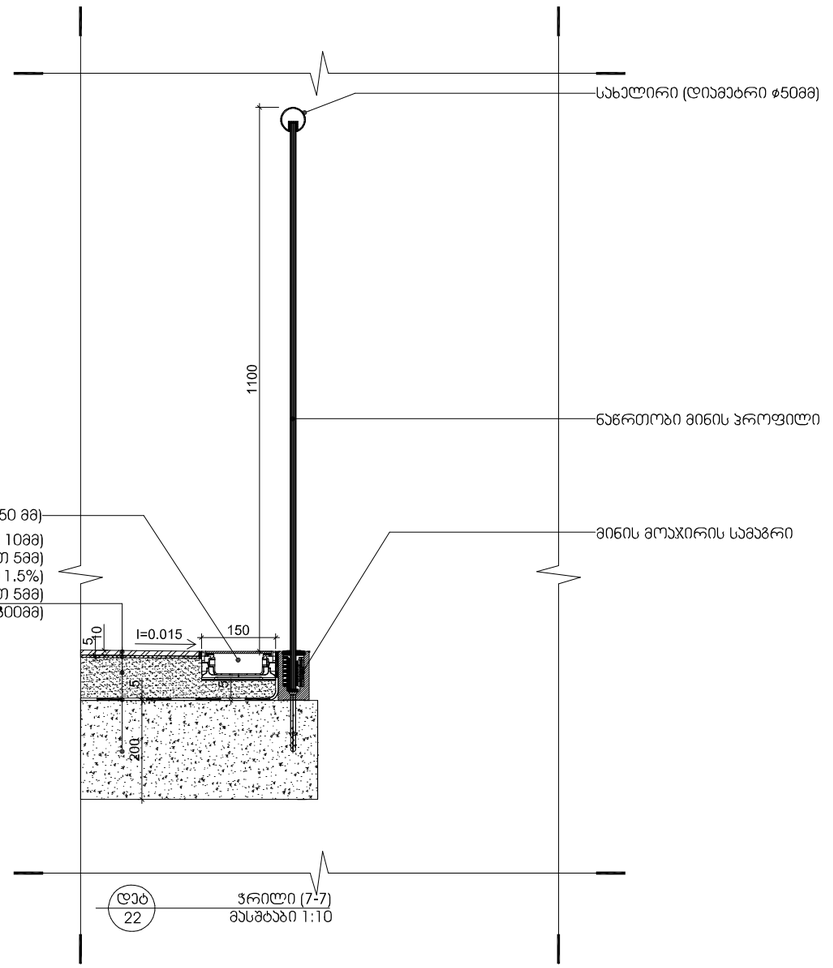

დამკვეთი:

შპს "ინნ დეველოპმენტი +"

შემსრულებელი:

შპს "ნიუ სითი დეველოფმენთ"
ს/ნ 205249248

მისამართი: საქართველო. თბილისი
საკანდელიძის N6
ტელეფონი: 551 77 88 88
ელ.ფოსტა: info@ncd.ge

პროექტის სახელწოდება:

კომერციული შენობა

მისამართი:
ქალაქი თბილისი, სოფელი დიღომი
ს/კ 01.10.07.007.175


ნახაზების დასახელება:

კვანძები


თანამდებობა	გვარი	ხელმოწერა
დირექტორი	ვ.პაპავაძე	
არქიტექტორი	ე.მახარაძე	

მასშტაბი	1:91.62, 1:100		
ფორმატი	A-3		
თარიღი	2026		ა-A.02.5


შემინული ჯიდლის ფრაგმენტი

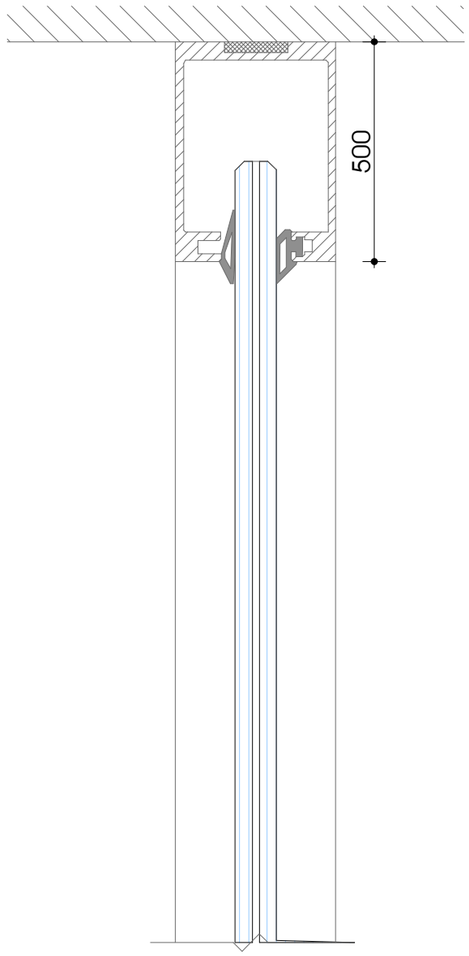


ჭრილი

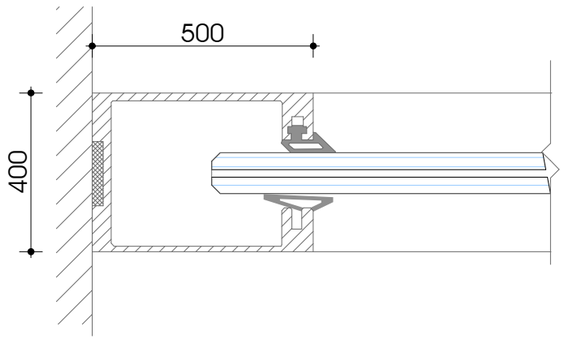

შუშის მიერთება

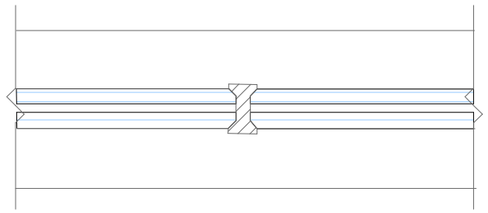

2 შუშის გადაბმა

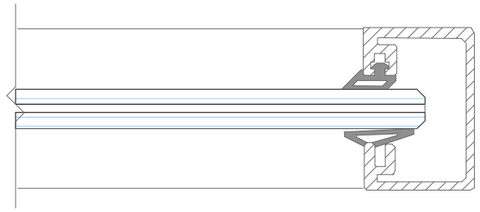

ბოლო პროფილი





დამკვეთი:

შპს "ინნ დეველოპმენტი +"

შემსრულებელი:

NCD
New City Development

შპს "ნიუ სითი დეველოფმენთ"
ს/ნ 205249248

მისამართი: საქართველო. თბილისი
საკანდელიძის N6
ტელეფონი: 551 77 88 88
ელ.ფოსტა: info@ncd.ge

პროექტის სახელწოდება:

კომერციული შენობა

მისამართი:
ქალაქი თბილისი, სოფელი დიღომი
ს/კ 01.10.07.007.175

ნახაზების დასახელება:

ვიტრაჟის კვანძი

თანამდებობა	გვარი	ხელმოწერა
დირექტორი	ვ.პაპავაძე	
არქიტექტორი	ე.მახარაძე	

მასშტაბი	1:100		
ფორმატი	A-3		
თარიღი	2026		ა-A.04