ჭრილი 1-1 „23-1„ ღერძებში

Узель 1

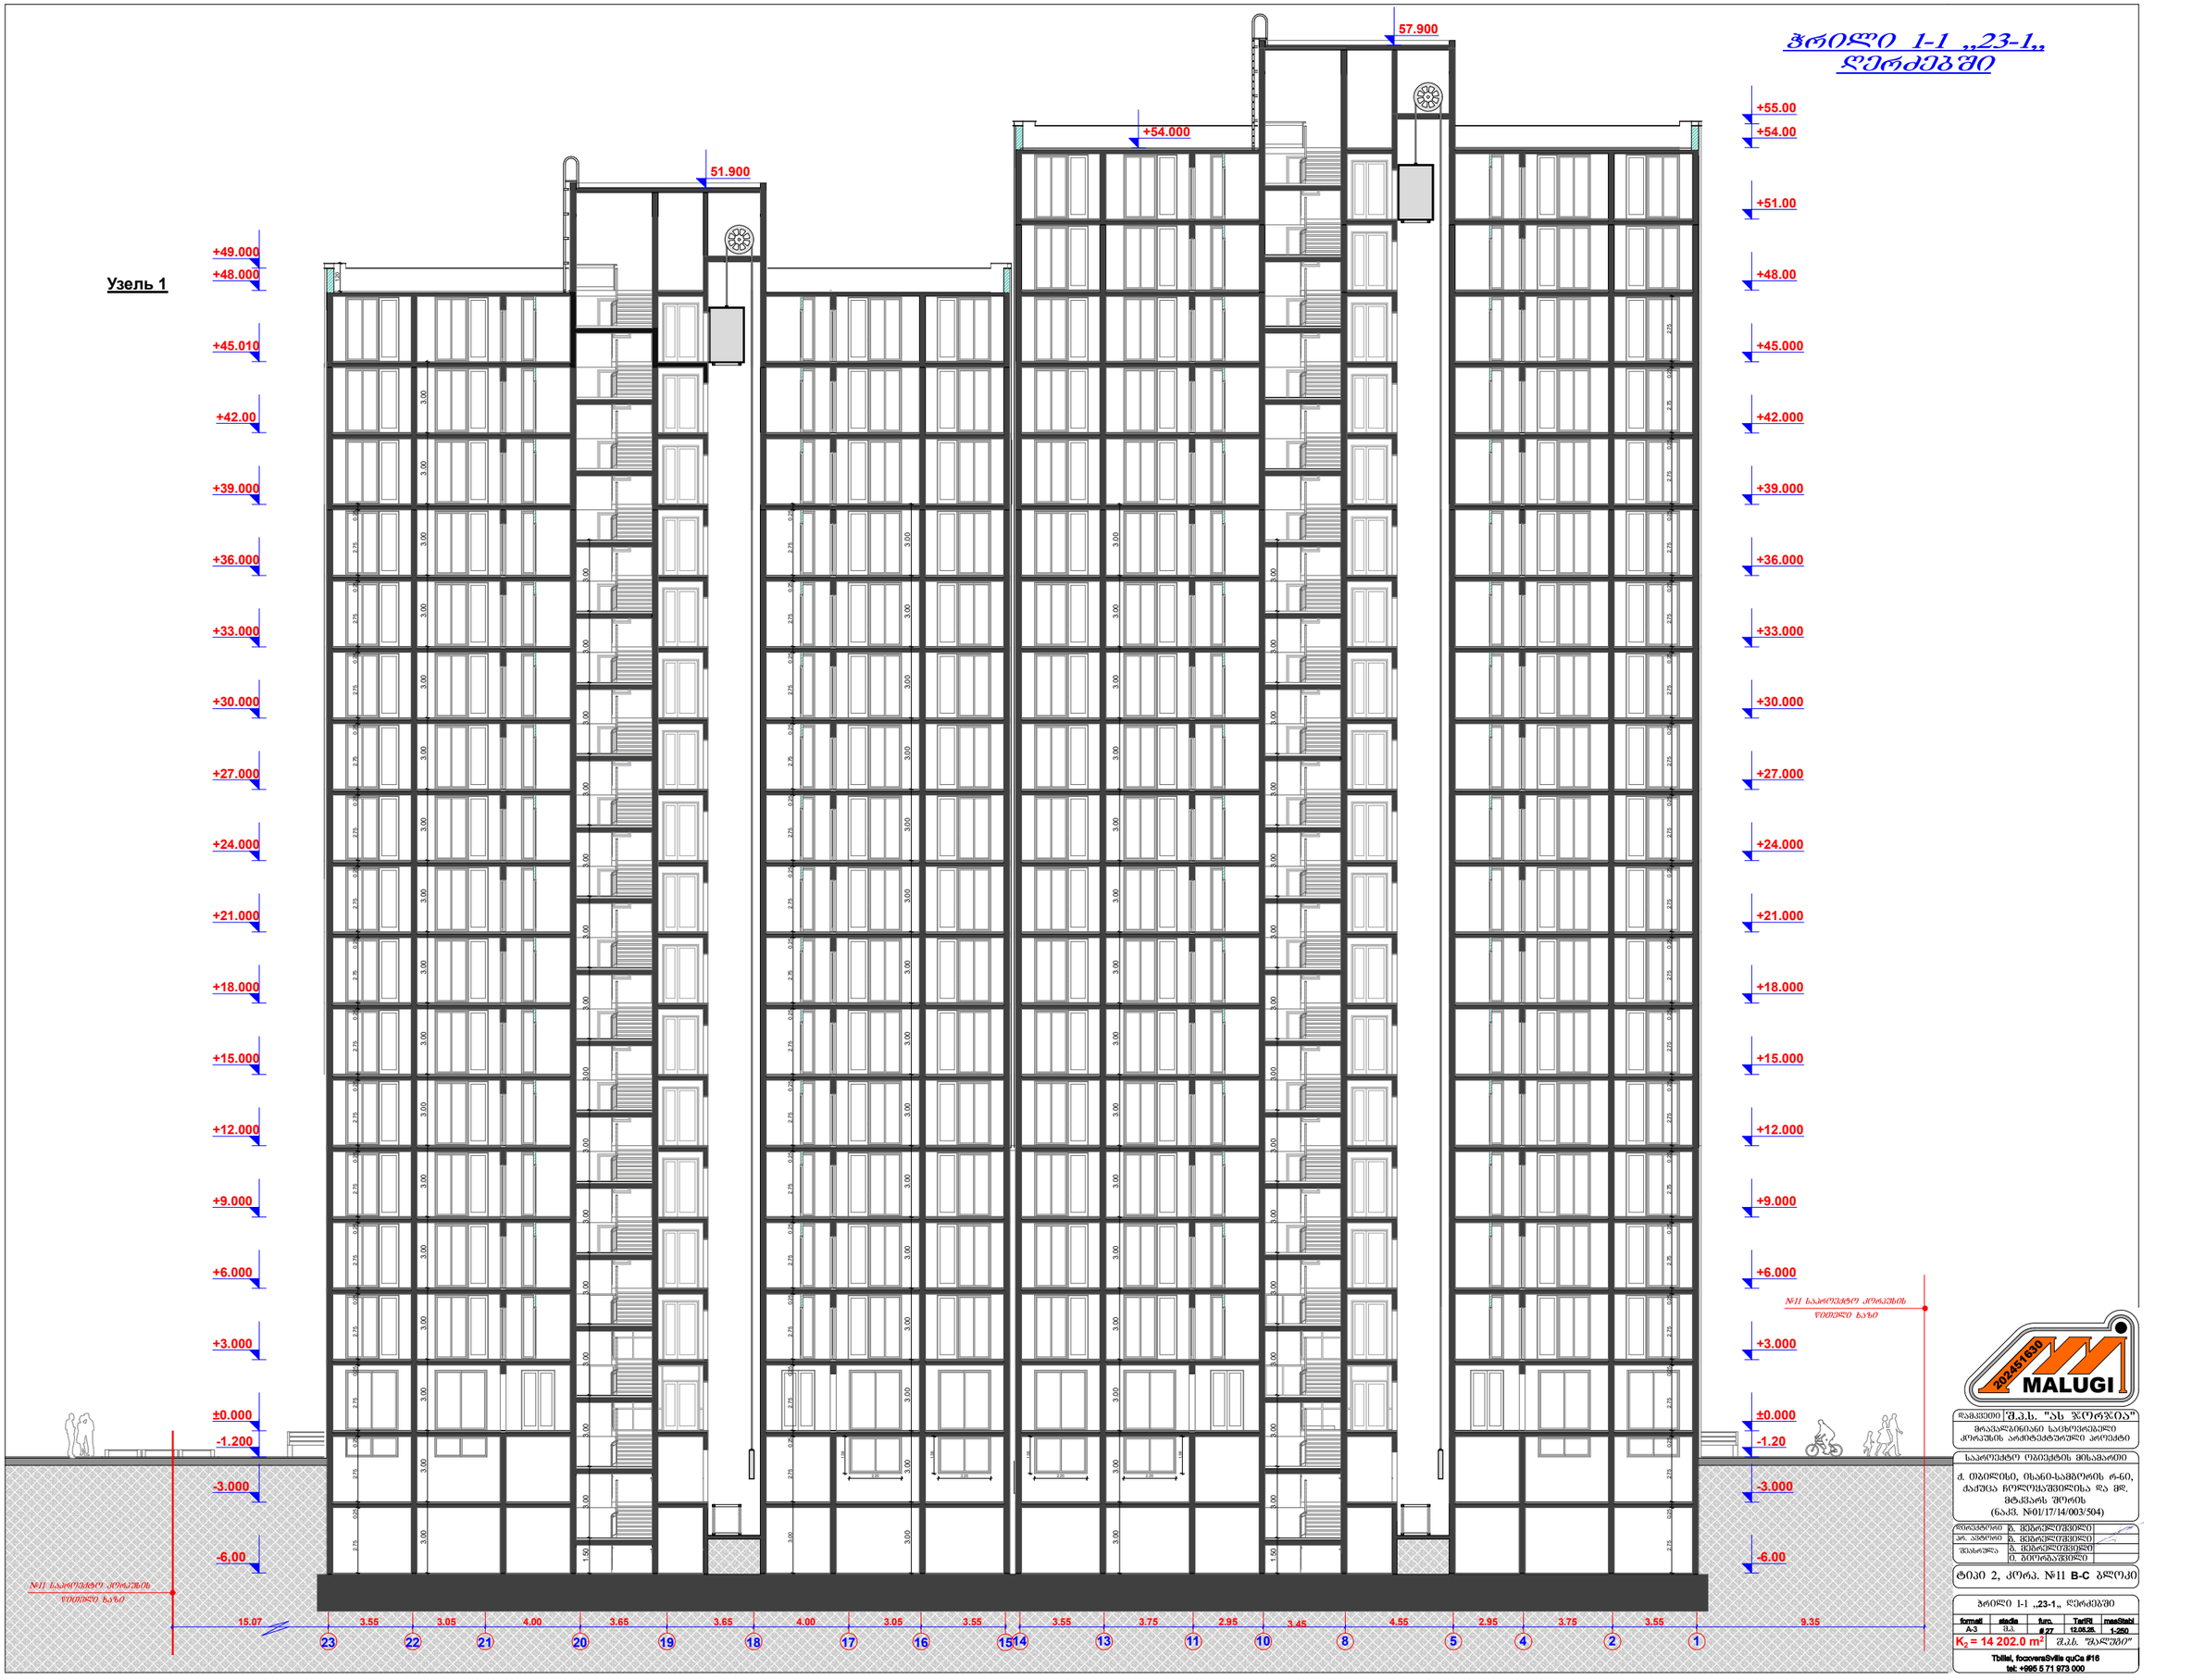

დამკვეთი	შ.პ.ს. "ახ ჯორჯია"
	მრავალბინიანი საცხოვრებელი კორპუსის არქიტექტურული პროექტი
საპროექტო ობიექტის მისამართი	
	ქ. თბილისი, ისანი-სამგორის რ-ნი, ქაჟრა ჩოლოყაშვილისა და მც. მგზავრის შორის (ნაკვ. №01/17/14/003/504)
ავტორები	გ. მემარულეშვილი
პრ. პასუხ.	გ. მემარულეშვილი
შესრულა	გ. მემარულეშვილი
	ი. გიორგაშვილი
ტიპი 2, კორპ. №11 B-C ბლოკი	
ჭრილი 1-1 „23-1„ ღერძებში	

formati	skala	furc.	Tarigi	masStabi
A-3	მ.ს.	#27	12.05.25	1:250

K_2 = 14 202.0 m² შ.პ.ს. "მალუგი"

Tbilisi, foqvoreSvili quCa #16
tel: +995 5 71 973 000

ჭრილი 2-2 „A-G„ ღერძებში

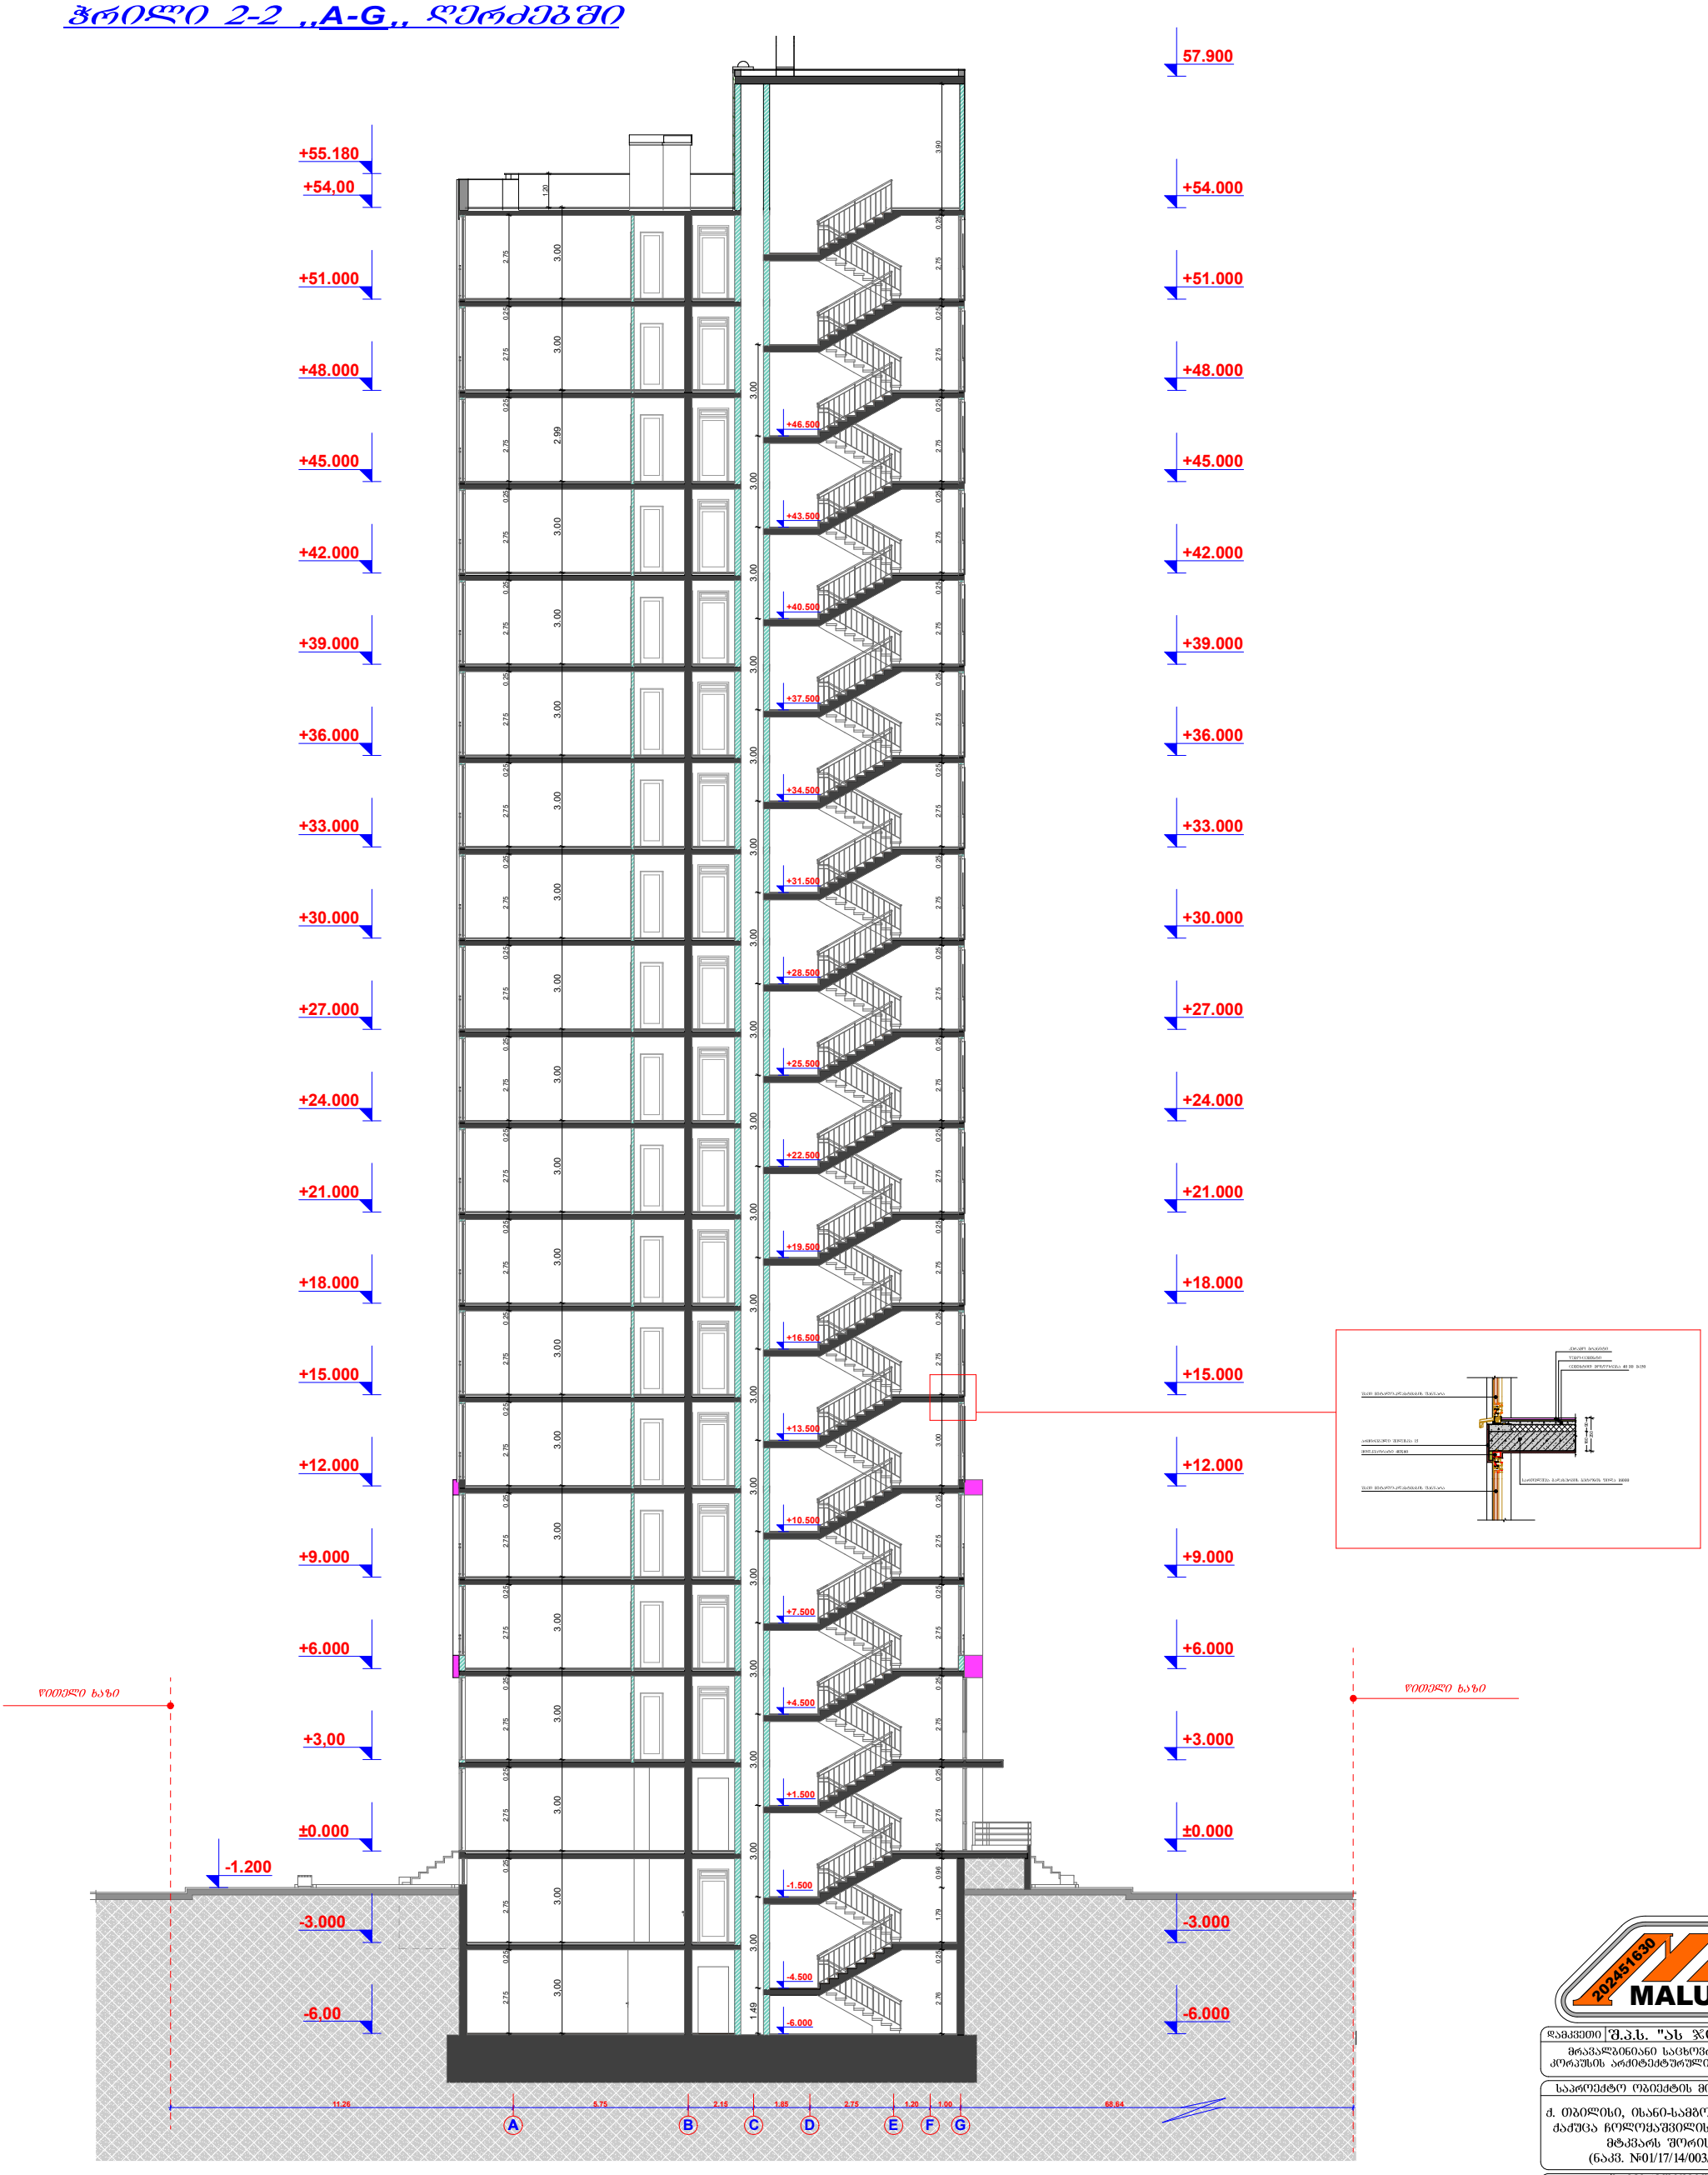

დამკვეთი	შ.პ.ს. "ას ჯორჯია"
მრავალბინიანი საცხოვრებელი კორპუსის არქიტექტურული პროექტი	
საპროექტო ობიექტის მისამართი	
ქ. თბილისი, ისანი-სამგორის რ-ნი, ძაძუცა ჩოლოყაშვილისა და მდ. მტკვარს შორის (ნაკვ. №01/17/14/003/496)	
დირექტორი	ზ. მეგრელიშვილი
არ. ავტორი	ზ. მეგრელიშვილი
შესრულა	ზ. მეგრელიშვილი
	ი. გიორგაშვილი
ტიპი 2, კორპ. №11 B-C ბლოკი	
ჭრილი 2-2 „A-G„ ღერძებში	

formati	stadia	furc.	TariRi	masStabi
A-3	მ.პ.	# 28	12.05.25.	1-200

K_2 = 14 202.0 m² — შ.პ.ს. "მალუგი"

Tbilisi, focxveraSvilis quCa #16
tel: +995 5 71 973 000

ჭრილი 3-3 „A-G„ ღერძებში

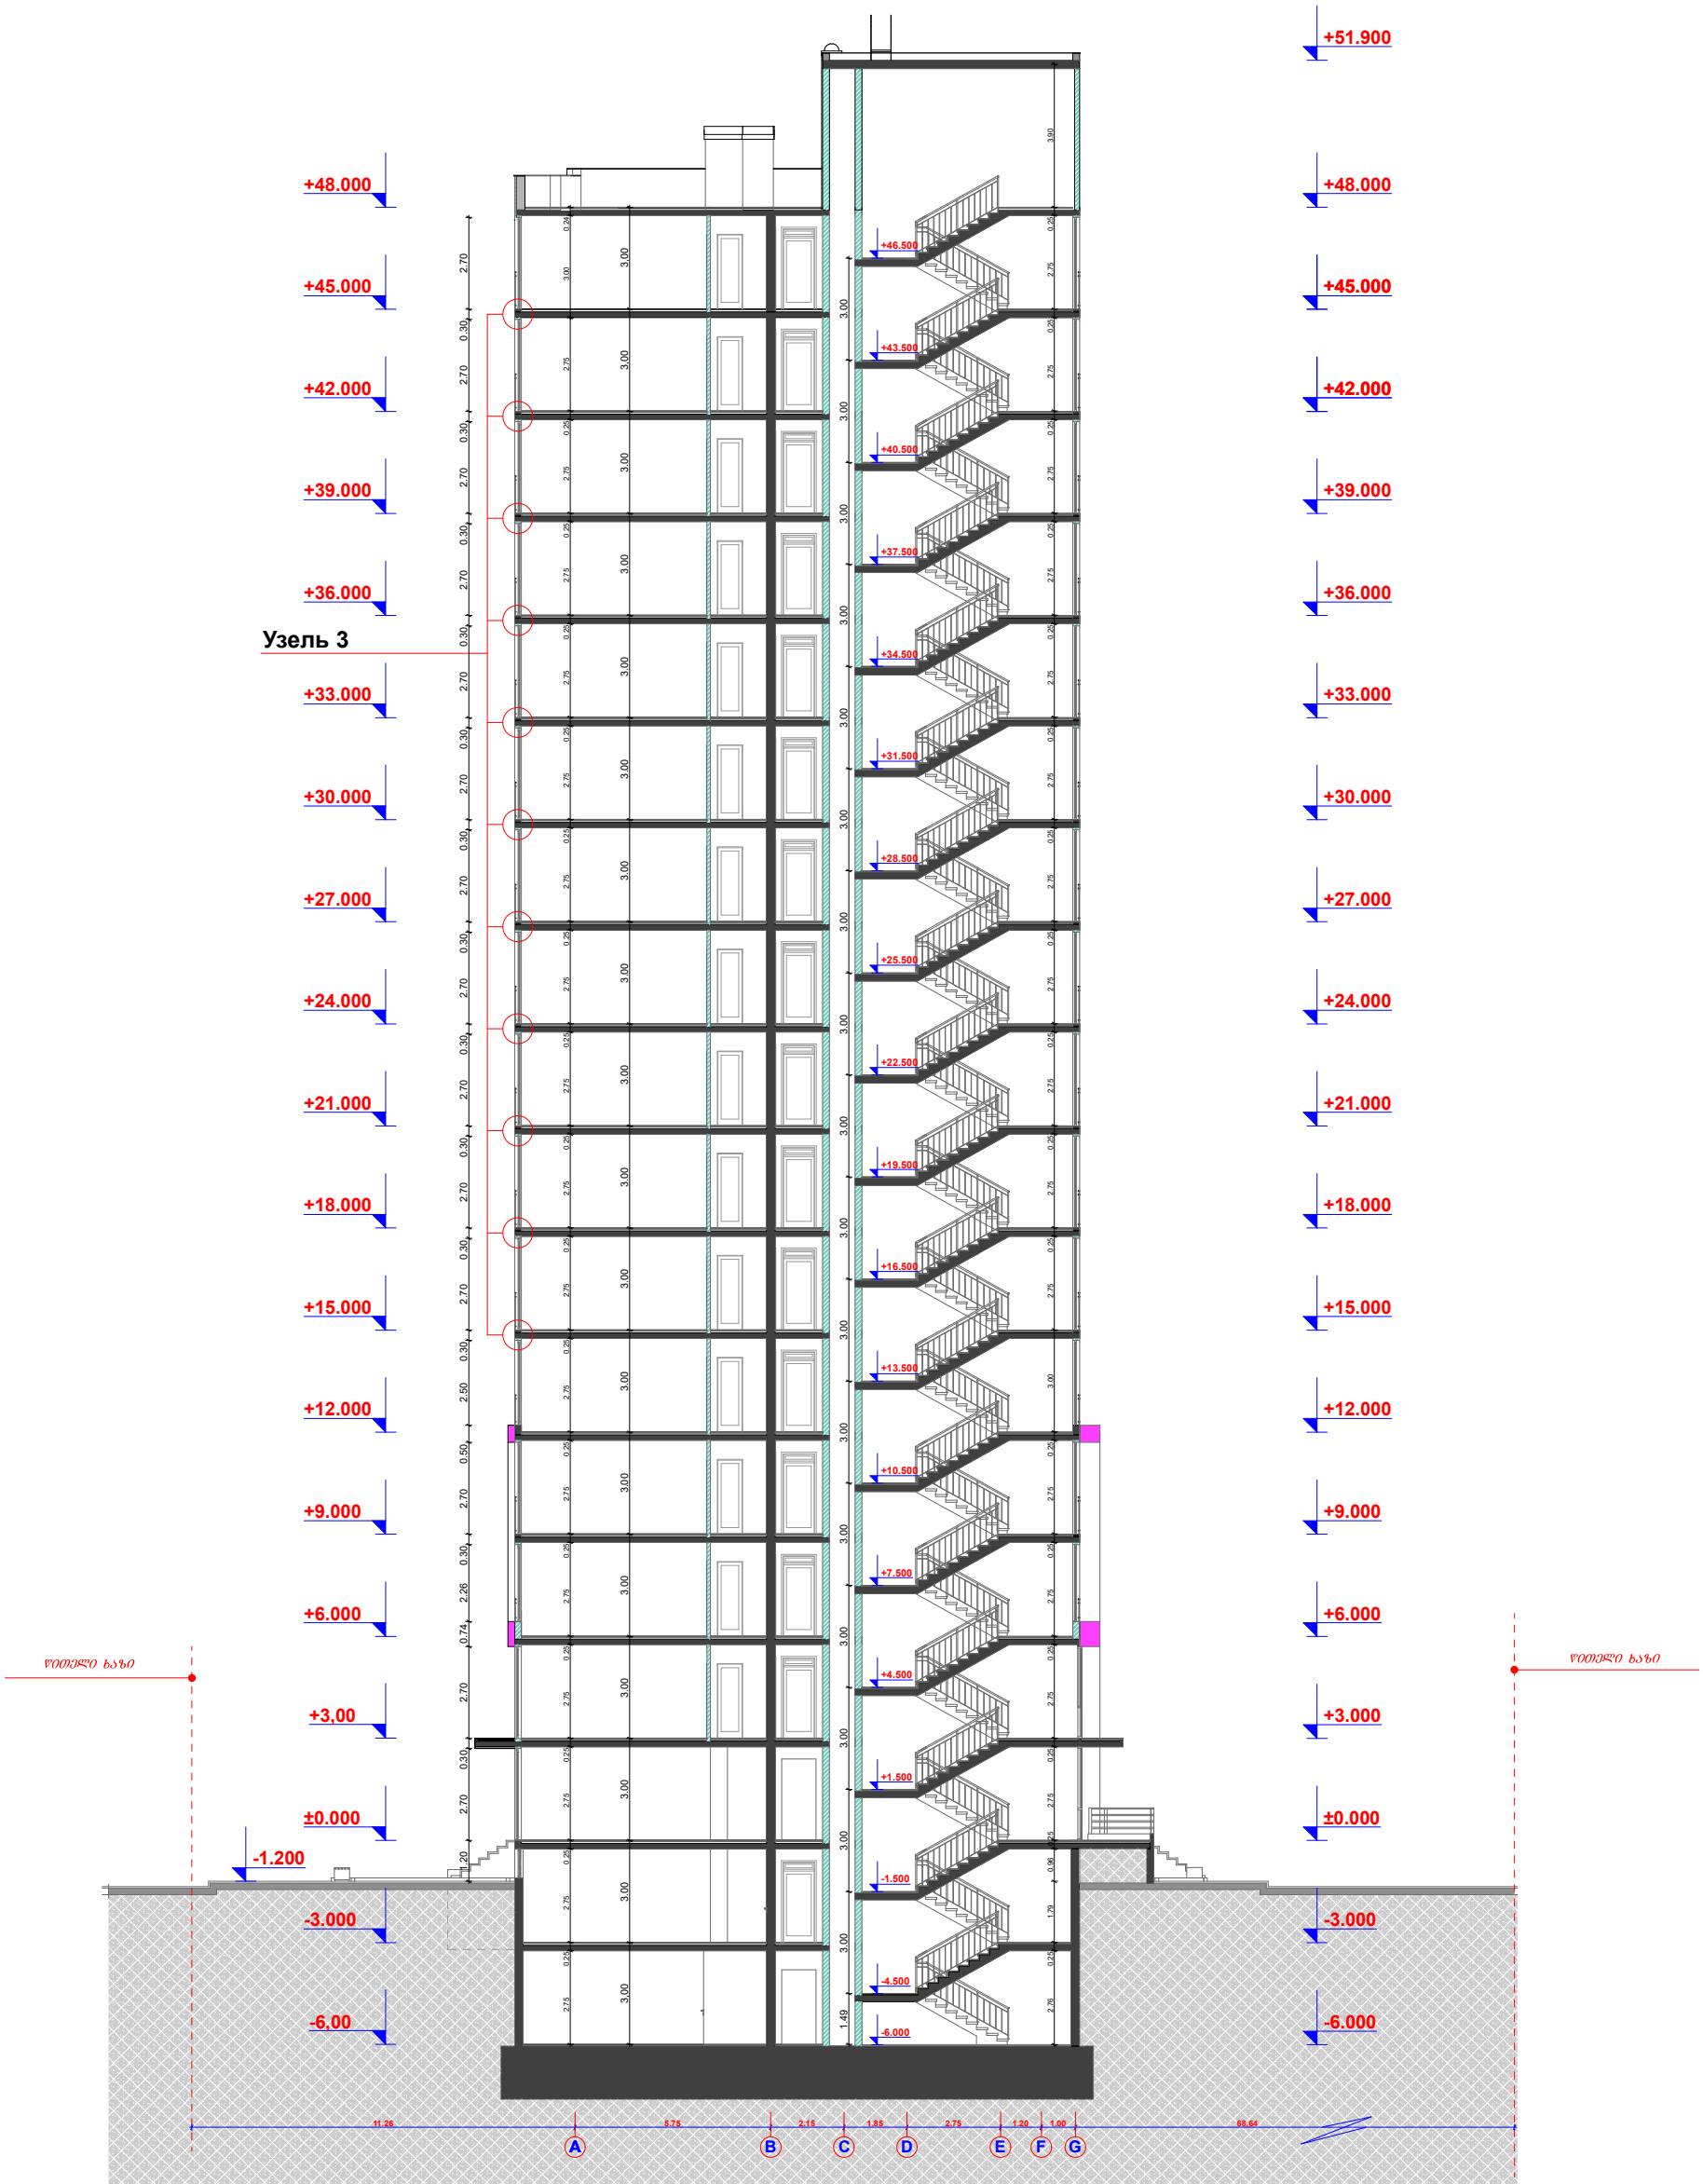

MALUGI 202451630

დამკვეთი შ.პ.ს. "ას ჯორჯია"

მრავალბინიანი საცხოვრებელი კორპუსის არქიტექტურული პროექტი

საპროექტო ობიექტის მისამართი

ქ. თბილისი, ისანი-სამგორის რ-ნი, ქაძუცა ჩოლოყაშვილისა და მდ. მტკვარს შორის (ნაკვ. №01/17/14/003/496)

დირექტორი	ზ. მეგრელიშვილი
არ. ავტორი	ზ. მეგრელიშვილი
შესრულა	ზ. მეგრელიშვილი
	ი. გიორგაშვილი

ტიპი 2, კორპ. №11 B-C ბლოკი

ჭრილი 3-3 „A-G„ ღერძებში

formati	stadia	furc.	TariRi	masStabi
A-3	შ.პ.	# 29	12.05.25.	1-200

K_2 = 14 202.0 m² შ.პ.ს. "შალუმი"

Tbilisi, focxveraSvilis quCa #16
tel: +995 5 71 973 000