5 4´ 3 2´ 1

1 050 350

3 900 1 100

350 1 050
3 900 1 100

3 400 4 200 4 200 3 400

+0,100

+3,100

+6,400

+0,100

+3,100

+6,400

+10,100 +10,100

1 900

1 800

1 800

1 900

რკინა-ბეტონის დიაფრაგმა

ბეტონი

დეკორატიული ხის პანელი

k-2

k-1´

დეკორატიული ხის პანელი

k-2

k-1

ლითონის ცხაურა

კონდიციონერის

აგრეგატისთვის

ბეტონი

ლითონის ცხაურა

კონდიციონერის

აგრეგატისთვის

ლითონის

დეკორატიული ფირფიტა

გარე ღობის კონტური

masS.

ფორმატი

თარიღი

1:100

A3

შენიშვნა

ნიშნული

სართული

ნახაზის დასახელება

N41 სპეციალისტი

კონსტრუქტორი

ხელმოწერა

მთ.არქიტექტორი მარიამ გოგოძე

ფასადი 5-1

მისამართი: ქალაქი თბილისი,

სოფელი ტაბახმელა,

არჯევან ანანიაშვილის ქუჩა

საკადასტრო საზღვარი

საკადასტრო საზღვარი

შენიშვნა: დეკორატიული ღობის სექციების(ბოძებს შორის) სიგრძეები განისაზღვრება ადგილზე

მონტაჟის სპეციფიკიდან გამომდინარე.

±0,000=1091.0

+3,300

+6,600

±0,000=1091.0

+3,300

+6,600

5 287 5 287

1091.00 1091.00

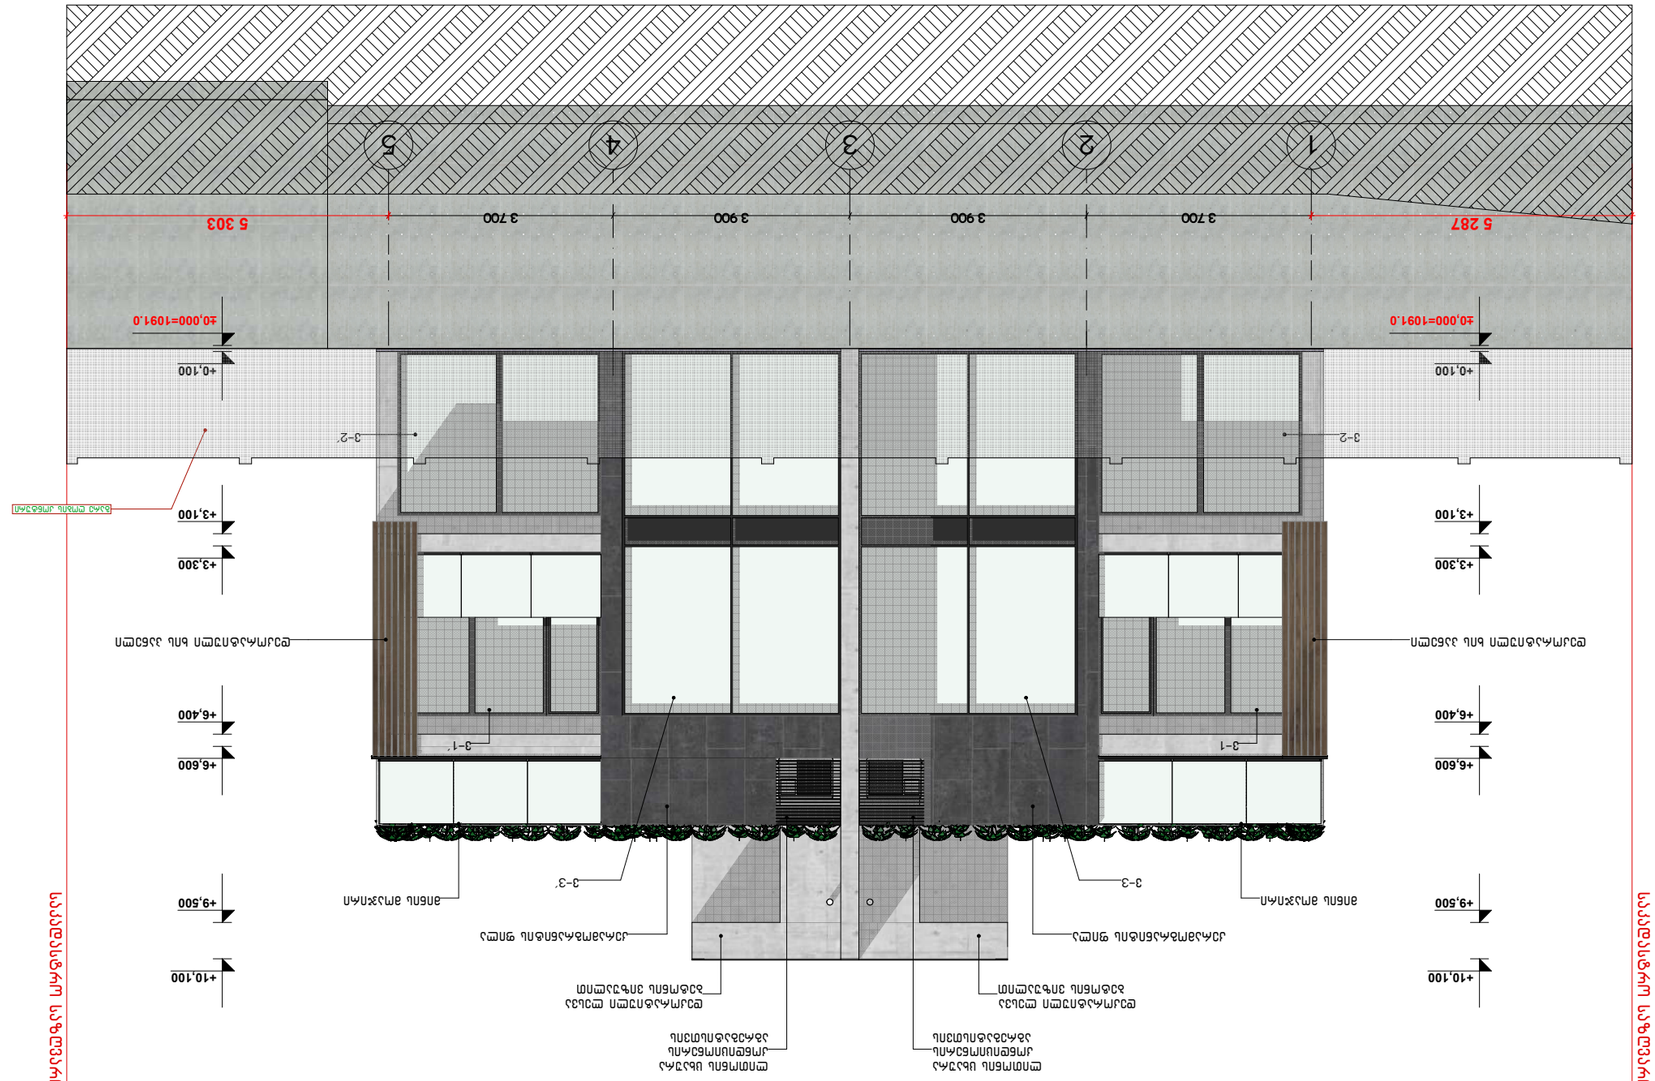

1 2 3 4 5

3 700 3 900 3 900 3 700

+0,100

+3,100

+6,400

+9,500

+0,100

+3,100

+6,400

+9,500

დეკორატიული ლესვა

ბეტონის ვიზუალით

v-1

ლითონის ცხაურა

კონდიციონერის

აგრეგატისთვის

დეკორატიული ხის პანელი დეკორატიული ხის პანელი

მინის მოაჯირი

v-1´

v-2 v-2´

v-3 v-3´

მინის მოაჯირი

ლითონის ცხაურა

კონდიციონერის

აგრეგატისთვის

კერამოგრანიტის ფილა კერამოგრანიტის ფილა

დეკორატიული ლესვა

ბეტონის ვიზუალით

გარე ღობის კონტური

masS.

ფორმატი

თარიღი

1:100

A3

შენიშვნა

ნიშნული

სართული

ნახაზის დასახელება

N41 სპეციალისტი

კონსტრუქტორი

ხელმოწერა

მთ.არქიტექტორი მარიამ გოგოძე

ფასადი 1-5

მისამართი: ქალაქი თბილისი,

სოფელი ტაბახმელა,

არჯევან ანანიაშვილის ქუჩა

საკადასტრო საზღვარი

საკადასტრო საზღვარი

შენიშვნა: დეკორატიული ღობის სექციების(ბოძებს შორის) სიგრძეები განისაზღვრება ადგილზე

მონტაჟის სპეციფიკიდან გამომდინარე.

±0,000=1091.0

+3,300

+6,600

+10,100

±0,000=1091.0

+3,300

+6,600

+10,100

5 287 5 303

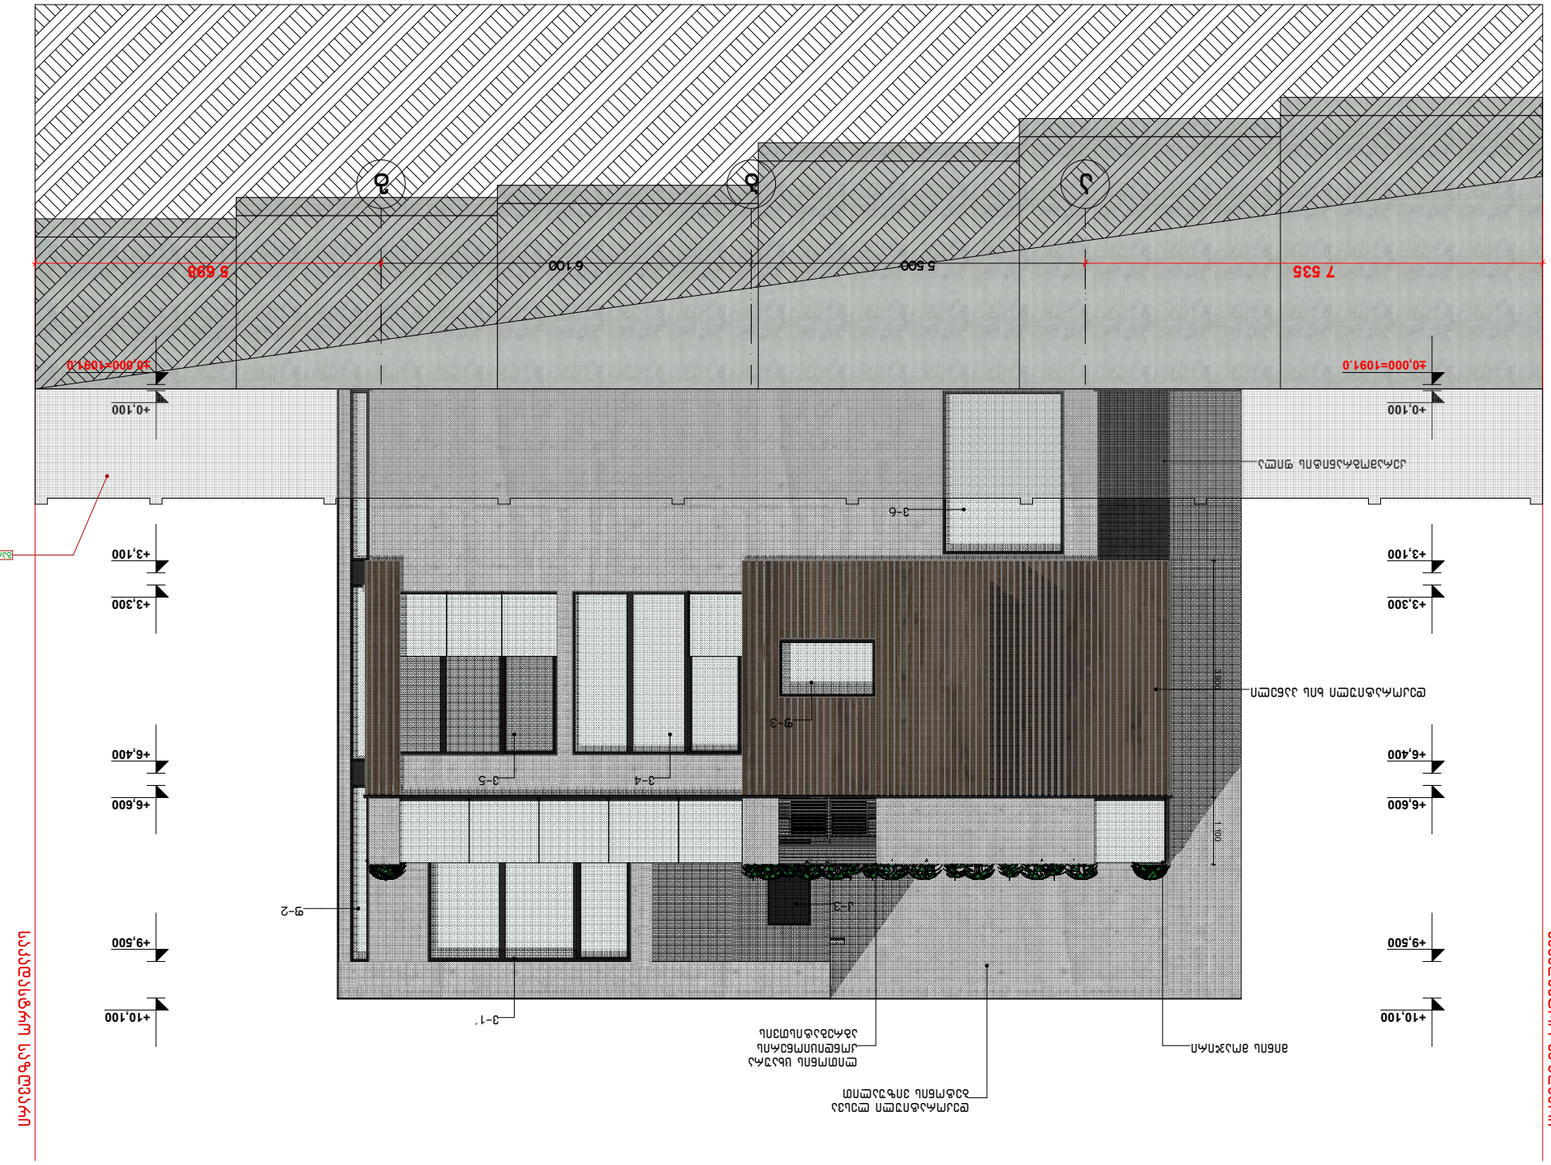

a b g

3 900 1 100

5 500 6 100

+0,100

+3,100

+6,400

+9,500

+0,100

+3,100

+6,400

+9,500

დეკორატიული ლესვა

ბეტონის ვიზუალით

ლითონის ცხაურა

კონდიციონერის

აგრეგატისთვის

დეკორატიული ხის პანელი

v-6

მინის მოაჯირი

f-2

f-3

v-4 v-5

v-1´

კერამოგრანიტის ფილა

k-3

masS.

ფორმატი

თარიღი

1:100

A3

შენიშვნა

ნიშნული

სართული

ნახაზის დასახელება

N41 სპეციალისტი

კონსტრუქტორი

ხელმოწერა

მთ.არქიტექტორი მარიამ გოგოძე

ფასადი 1-გ

მისამართი: ქალაქი თბილისი,

სოფელი ტაბახმელა,

არჯევან ანანიაშვილის ქუჩა

საკადასტრო საზღვარი

საკადასტრო საზღვარი

შენიშვნა: დეკორატიული ღობის სექციების(ბოძებს შორის) სიგრძეები განისაზღვრება ადგილზე

მონტაჟის სპეციფიკიდან გამომდინარე.

±0,000=1091.0

+3,300

+6,600

+10,100

±0,000=1091.0

+3,300

+6,600

+10,100

7 535 5 698

გარე ღობის კონტური

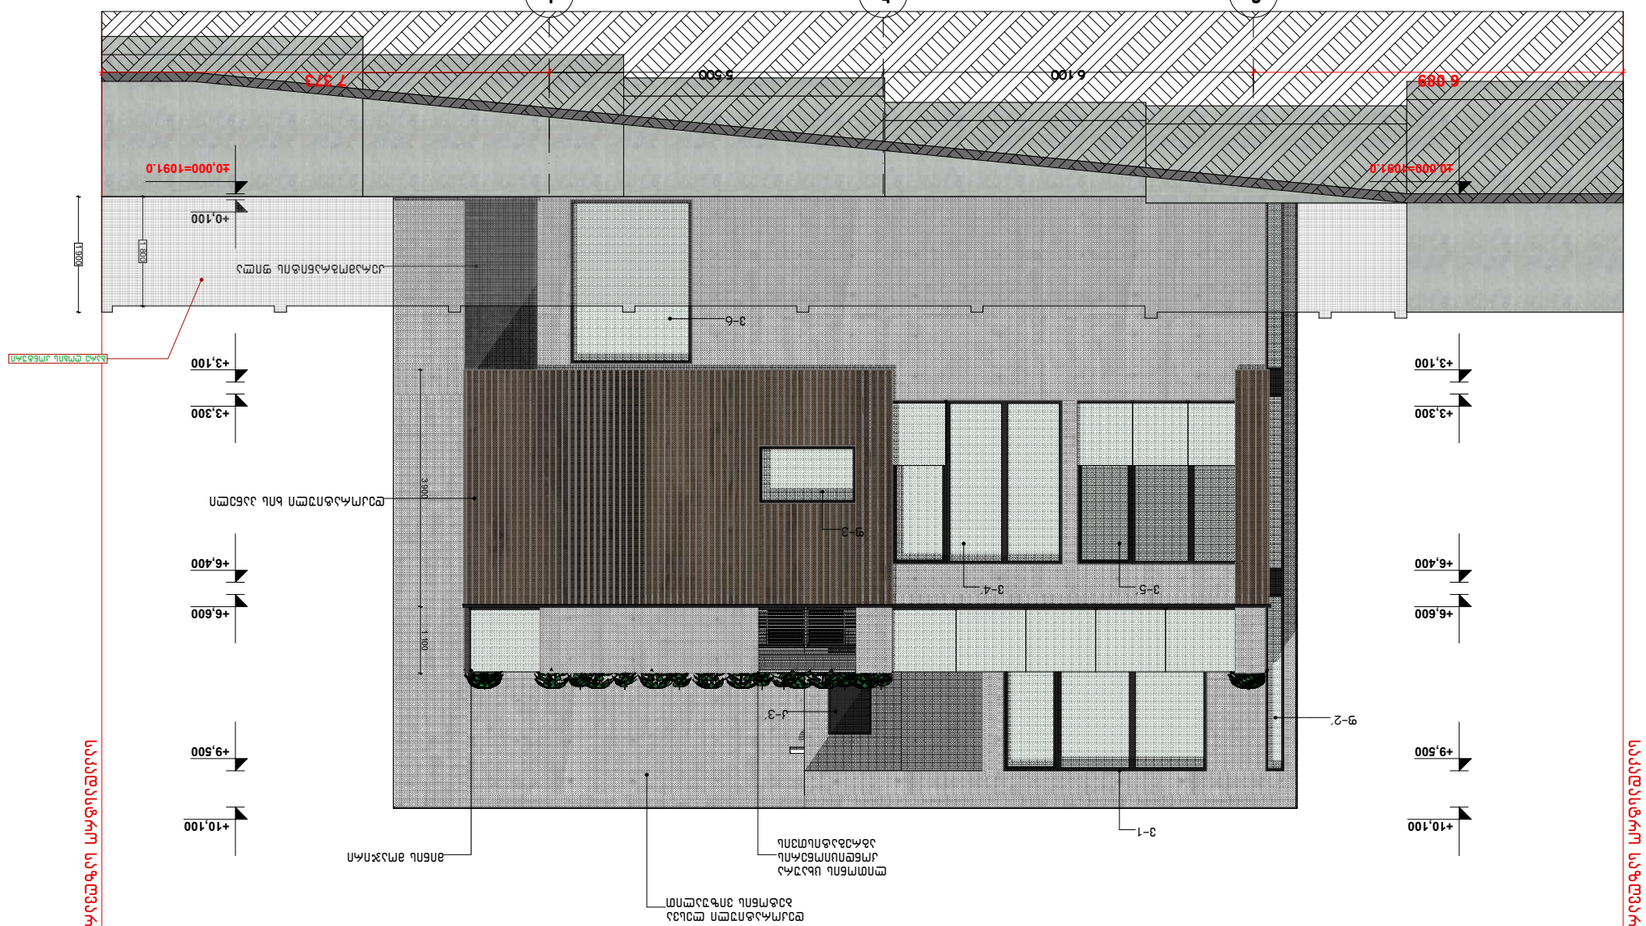

g b a

3 900 1 100

6 100 5 500

+0,100

+3,100

+6,400

+9,500

+0,100

+3,100

+6,400

+9,500

1 900
1 800

დეკორატიული ლესვა

ბეტონის ვიზუალით
ლითონის ცხაურა

კონდიციონერის

აგრეგატისთვის

დეკორატიული ხის პანელი

v-6

მინის მოაჯირი

f-2´

f-3

v-5´ v-4´

v-1

კერამოგრანიტის ფილა

k-3´

masS.

ფორმატი

თარიღი

1:100

A3

შენიშვნა

ნიშნული

სართული

ნახაზის დასახელება

N41 სპეციალისტი

კონსტრუქტორი

ხელმოწერა

მთ.არქიტექტორი მარიამ გოგოძე

ფასადი გ-ა

მისამართი: ქალაქი თბილისი,

სოფელი ტაბახმელა,

არჯევან ანანიაშვილის ქუჩა

საკადასტრო საზღვარი

საკადასტრო საზღვარი

შენიშვნა: დეკორატიული ღობის სექციების(ბოძებს შორის) სიგრძეები განისაზღვრება ადგილზე

მონტაჟის სპეციფიკიდან გამომდინარე.

±0,000=1091.0

+3,300

+6,600

+10,100

±0,000=1091.0

+3,300

+6,600

+10,100

6 089 7 373

გარე ღობის კონტური

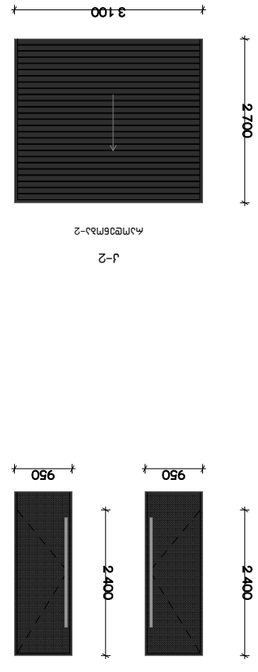

2 400 2 400

950 950

950

1,600

2 700

3 350

2 700

3 350

2 700 2 700

2 800 2 800

3 350 3 350

2,700

2,700

2 700

2 850 2 850 2 000

3 600 3 600
300

9 400

2 700

3 100

700

2 100 2 100

700

6 000

2 700 500

2 800

6 000

2 700 500

2 800

2 700 2 700

k-2 f-2

v-1 v-4

v-2

v-3

k-3

რაოდენობა-1

რაოდენობა-2

k-3´
რაოდენობა-1
რაოდენობა-2
k-1

რაოდენობა-1

k-1´
რაოდენობა-1 რაოდენობა-2

რაოდენობა-1

f-1
რაოდენობა-2

v-1´

v-2´
რაოდენობა-2

რაოდენობა-1

რაოდენობა-1

v-3´
რაოდენობა-1

რაოდენობა-1

v-4´
რაოდენობა-1

v-5

რაოდენობა-1

v-5´
რაოდენობა-1

v-6
რაოდენობა-2

masS.

ფორმატი

თარიღი

1:100

A3

შენიშვნა

ნიშნული

სართული

ნახაზის დასახელება

N41 სპეციალისტი

კონსტრუქტორი

ხელმოწერა

მთ.არქიტექტორი

კარ-ფანჯრების სპეციფიკაცია

მისამართი: ქალაქი თბილისი,

სოფელი ტაბახმელა,

არჯევან ანანიაშვილის ქუჩა

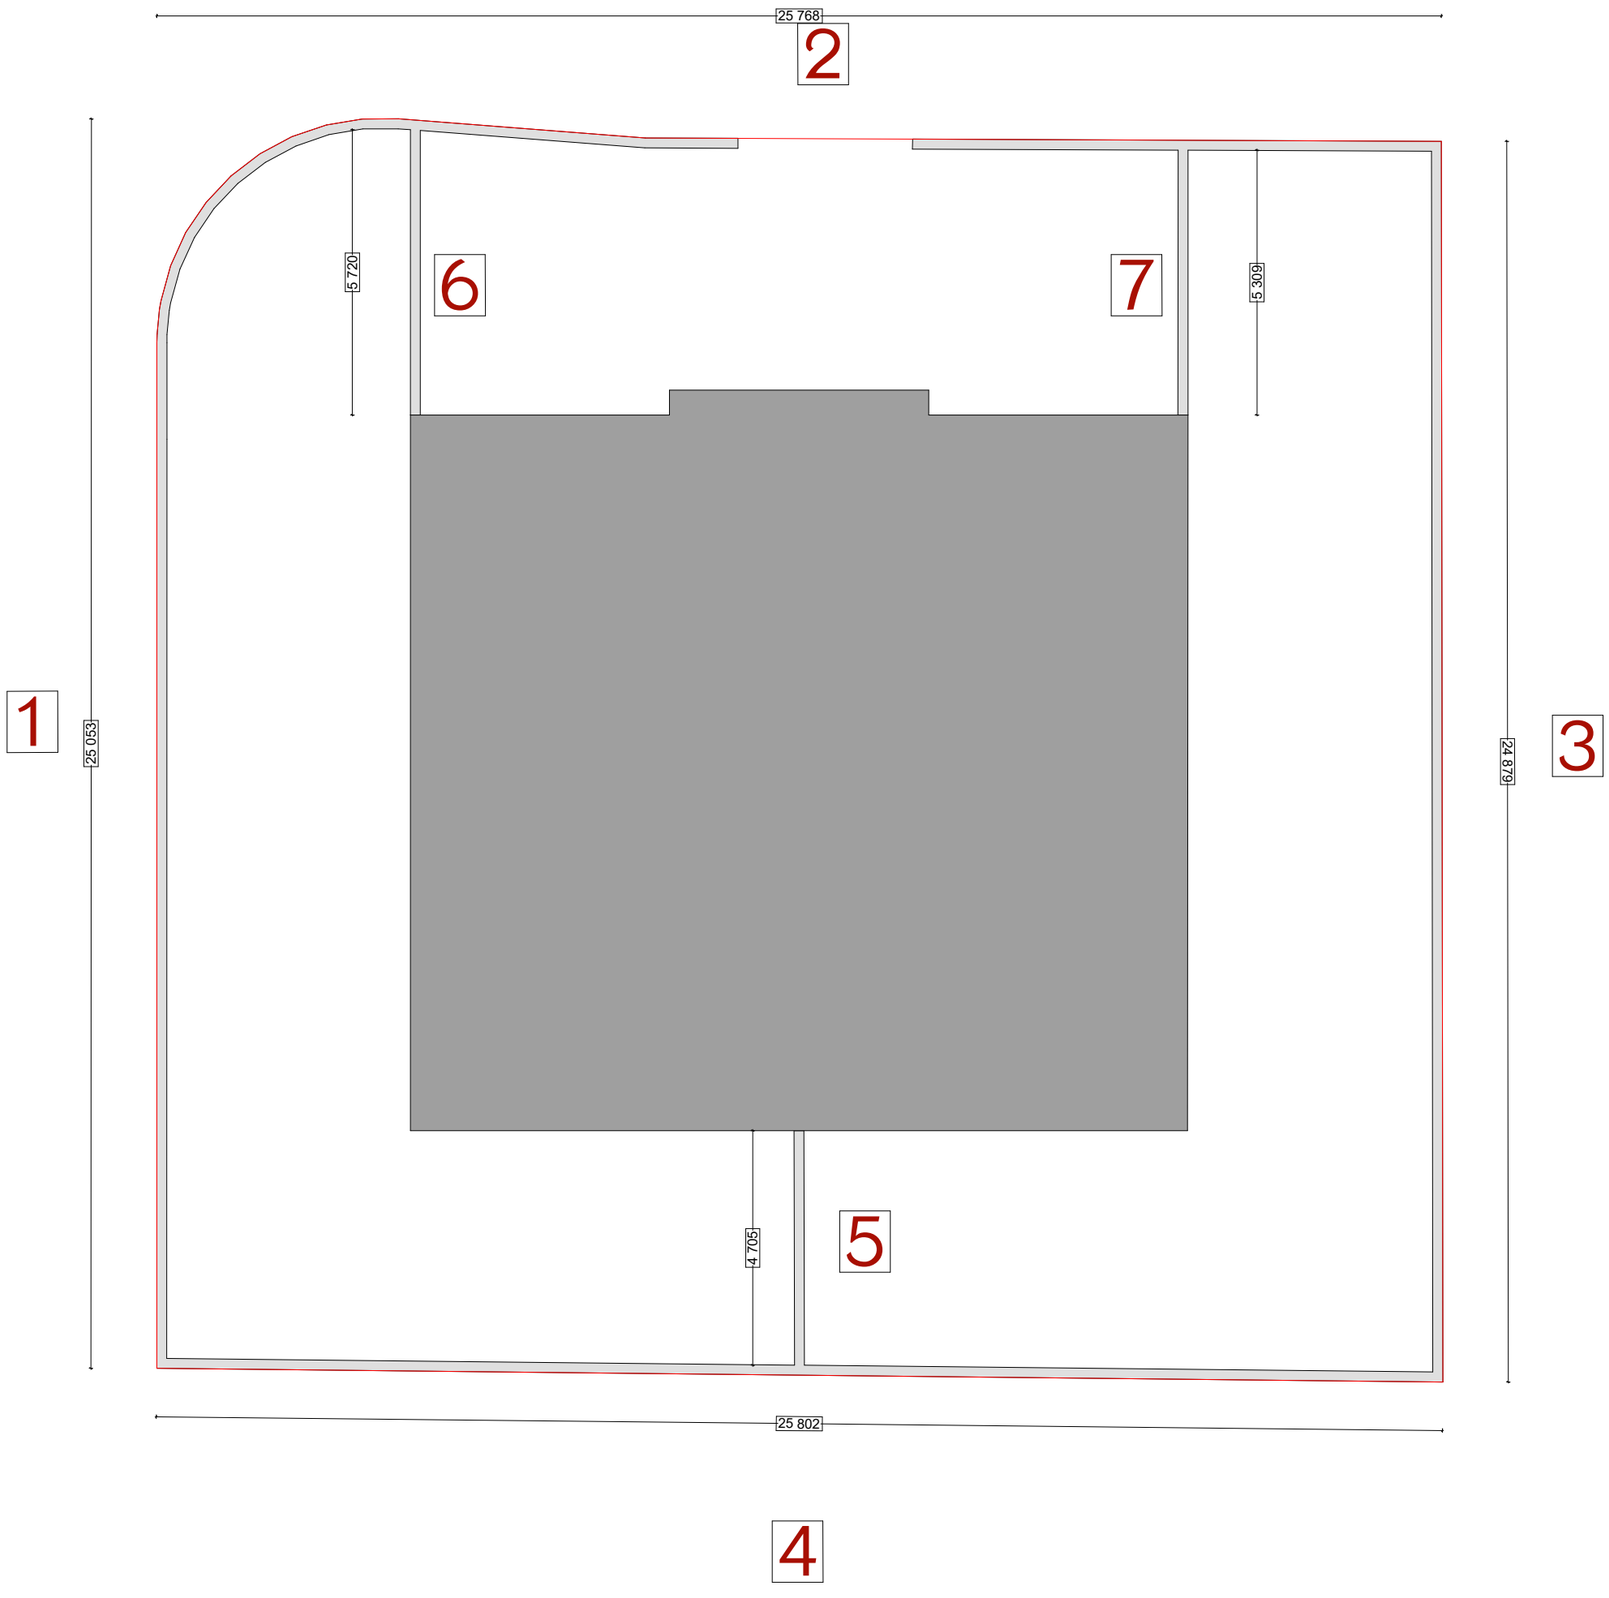
25 768
2
5 720
6
7
5 309
1
25 053
24 879
3
5
4 705
25 802
4

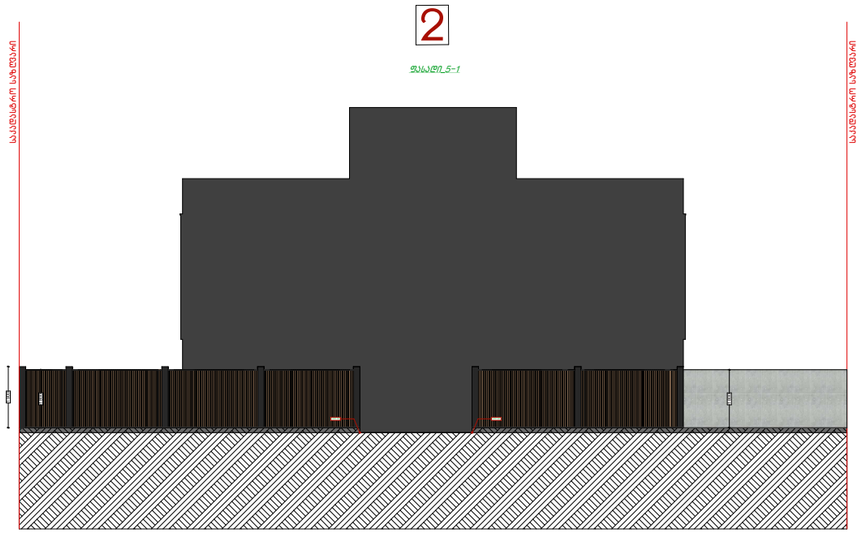

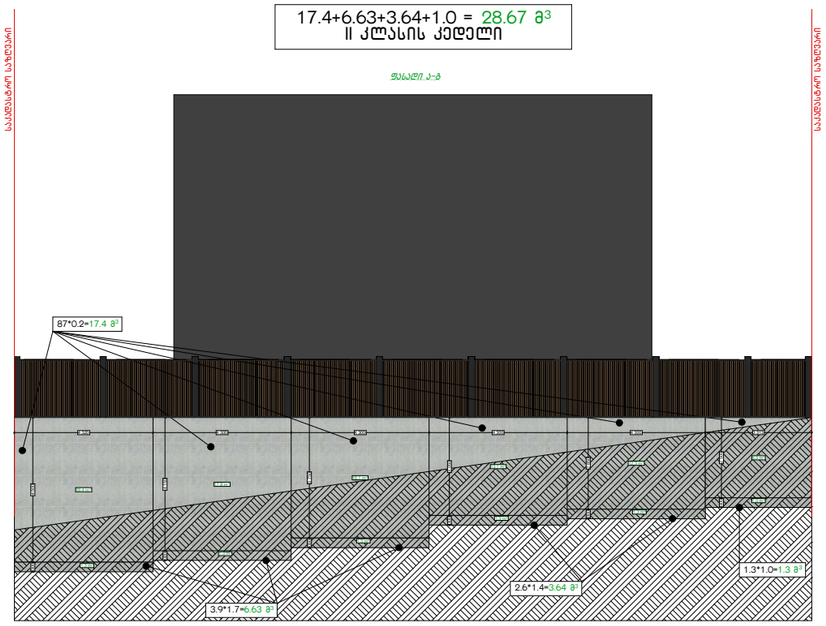

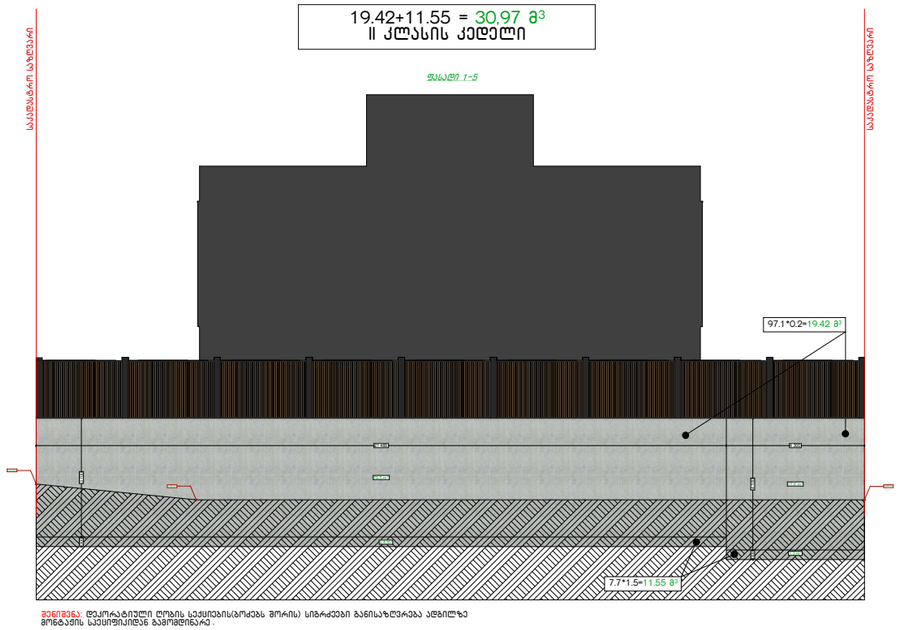

1,3 m2

1,3 m2

1,3 m2

1,3 m2

1,3 m2

1,0 m2

6,4 m2

1,3 m2

10,1 m2

1,3 m2

8,8 m2

1,3 m2

7,1 m2

1,3 m2

5,4 m2

1,3 m2 1 900 1 800

19,4 m2

17,8 m2

16,1 m2

13,1 m2

12,3 m2

8,3 m2 4 500 300

4 320 4 300 4 300 4 300 4 300 3 313 4 150 300 3 750 300 3 050 300 2 850 300 2 500 300

17,6 m2

79,5 m2 3 700 300

21 489 4 300 4 100 300

5 720 1 900 1 800

4 705 1 900

5 309 1 900 საკადასტრო საზღვარი საკადასტრო საზღვარი საკადასტრო საზღვარი საკადასტრო საზღვარი ფასადი 5-1 ფასადი გ-ა

9.9+1.87+5.85 = 17.62 m3
I კლასის კედელი

49.5*0.2=9.9 m3

6.5*0.9=5.85 m3

1.1*1.7=1.87 მ3 საკადასტრო საზღვარი საკადასტრო საზღვარი ფასადი ა-გ

87*0.2=17.4 m3

3.9*1.7=6.63 m3

2.6*1.4=3.64 m3

1.3*1.0=1.3 m3

17.4+6.63+3.64+1.0 = 28.67 m3

II კლასის კედელი საკადასტრო საზღვარი საკადასტრო საზღვარი

97.1*0.2=19.42 m

3

7.7*1.5=11.55 m

3

19.42+11.55 = 30,97 m3

II კლასის კედელი ფასადი 1-5

1

2

3 4

5

7

6

შენიშვნა: დეკორატიული ღობის სექციების(ბოძებს შორის) სიგრძეები განისაზღვრება ადგილზე
მონტაჟის სპეციფიკიდან გამომდინარე.

შენიშვნა: დეკორატიული ღობის სექციების(ბოძებს შორის) სიგრძეები განისაზღვრება ადგილზე
მონტაჟის სპეციფიკიდან გამომდინარე.

შენიშვნა: დეკორატიული ღობის სექციების(ბოძებს შორის) სიგრძეები განისაზღვრება ადგილზე
მონტაჟის სპეციფიკიდან გამომდინარე.

შენიშვნა: დეკორატიული ღობის სექციების(ბოძებს შორის) სიგრძეები განისაზღვრება ადგილზე
მონტაჟის სპეციფიკიდან გამომდინარე.

5,6 m2

1,3 m2

12,5 m2

1,1 m2 300 3 500 1 800 300 1 300 300 1 255 300 1 655 300 2 040 300 2 340

3 562 4 300 4 300 4 300 4 300 4 300 1 800 1 800 1 800

1091.0 1091.0

10 89.0

108.50

108.50

1089.0