ტოპო-გეგმა

C

481980

4621970

საპროექტო შენობა

qa

w

w2

w3

(a)

გზატკეცილის ქუჩა

მისამართი: ქ. თბილისი, ქუჩა მექანიზაცია №1	დამკვეთი: ს.ს. ,,ავტოშემკეთებელი“

პ ი რ ო ბ ი თ ი ნ ი შ ნ ე ბ ი

ა/მ. "ოთარ ხიზანიშვილი"	
დირექტორი	ო. ხიზანიშვილი
შეასრულა	შ. გოგიბერიძე
მ. 1:500	გაიცა: 15.10.2013 წ

ტოპო-გეგმა

C

481980

4621970

საპროექტო შენობა

qa

w

w2

w3

(a)

გზატკეცილის ქუჩა

მისამართი: ქ. თბილისი, ქუჩა მექანიზაცია №1	დამკვეთი: ს.ს. ,,ავტოშემკეთებელი“

პ ი რ ო ბ ი თ ი ნ ი შ ნ ე ბ ი

ა/მ. "ოთარ ხიზანიშვილი"	
დირექტორი	ო. ხიზანიშვილი
შეასრულა	შ. გოგიბერიძე
მ. 1:500	გაიცა: 15.10.2013 წ

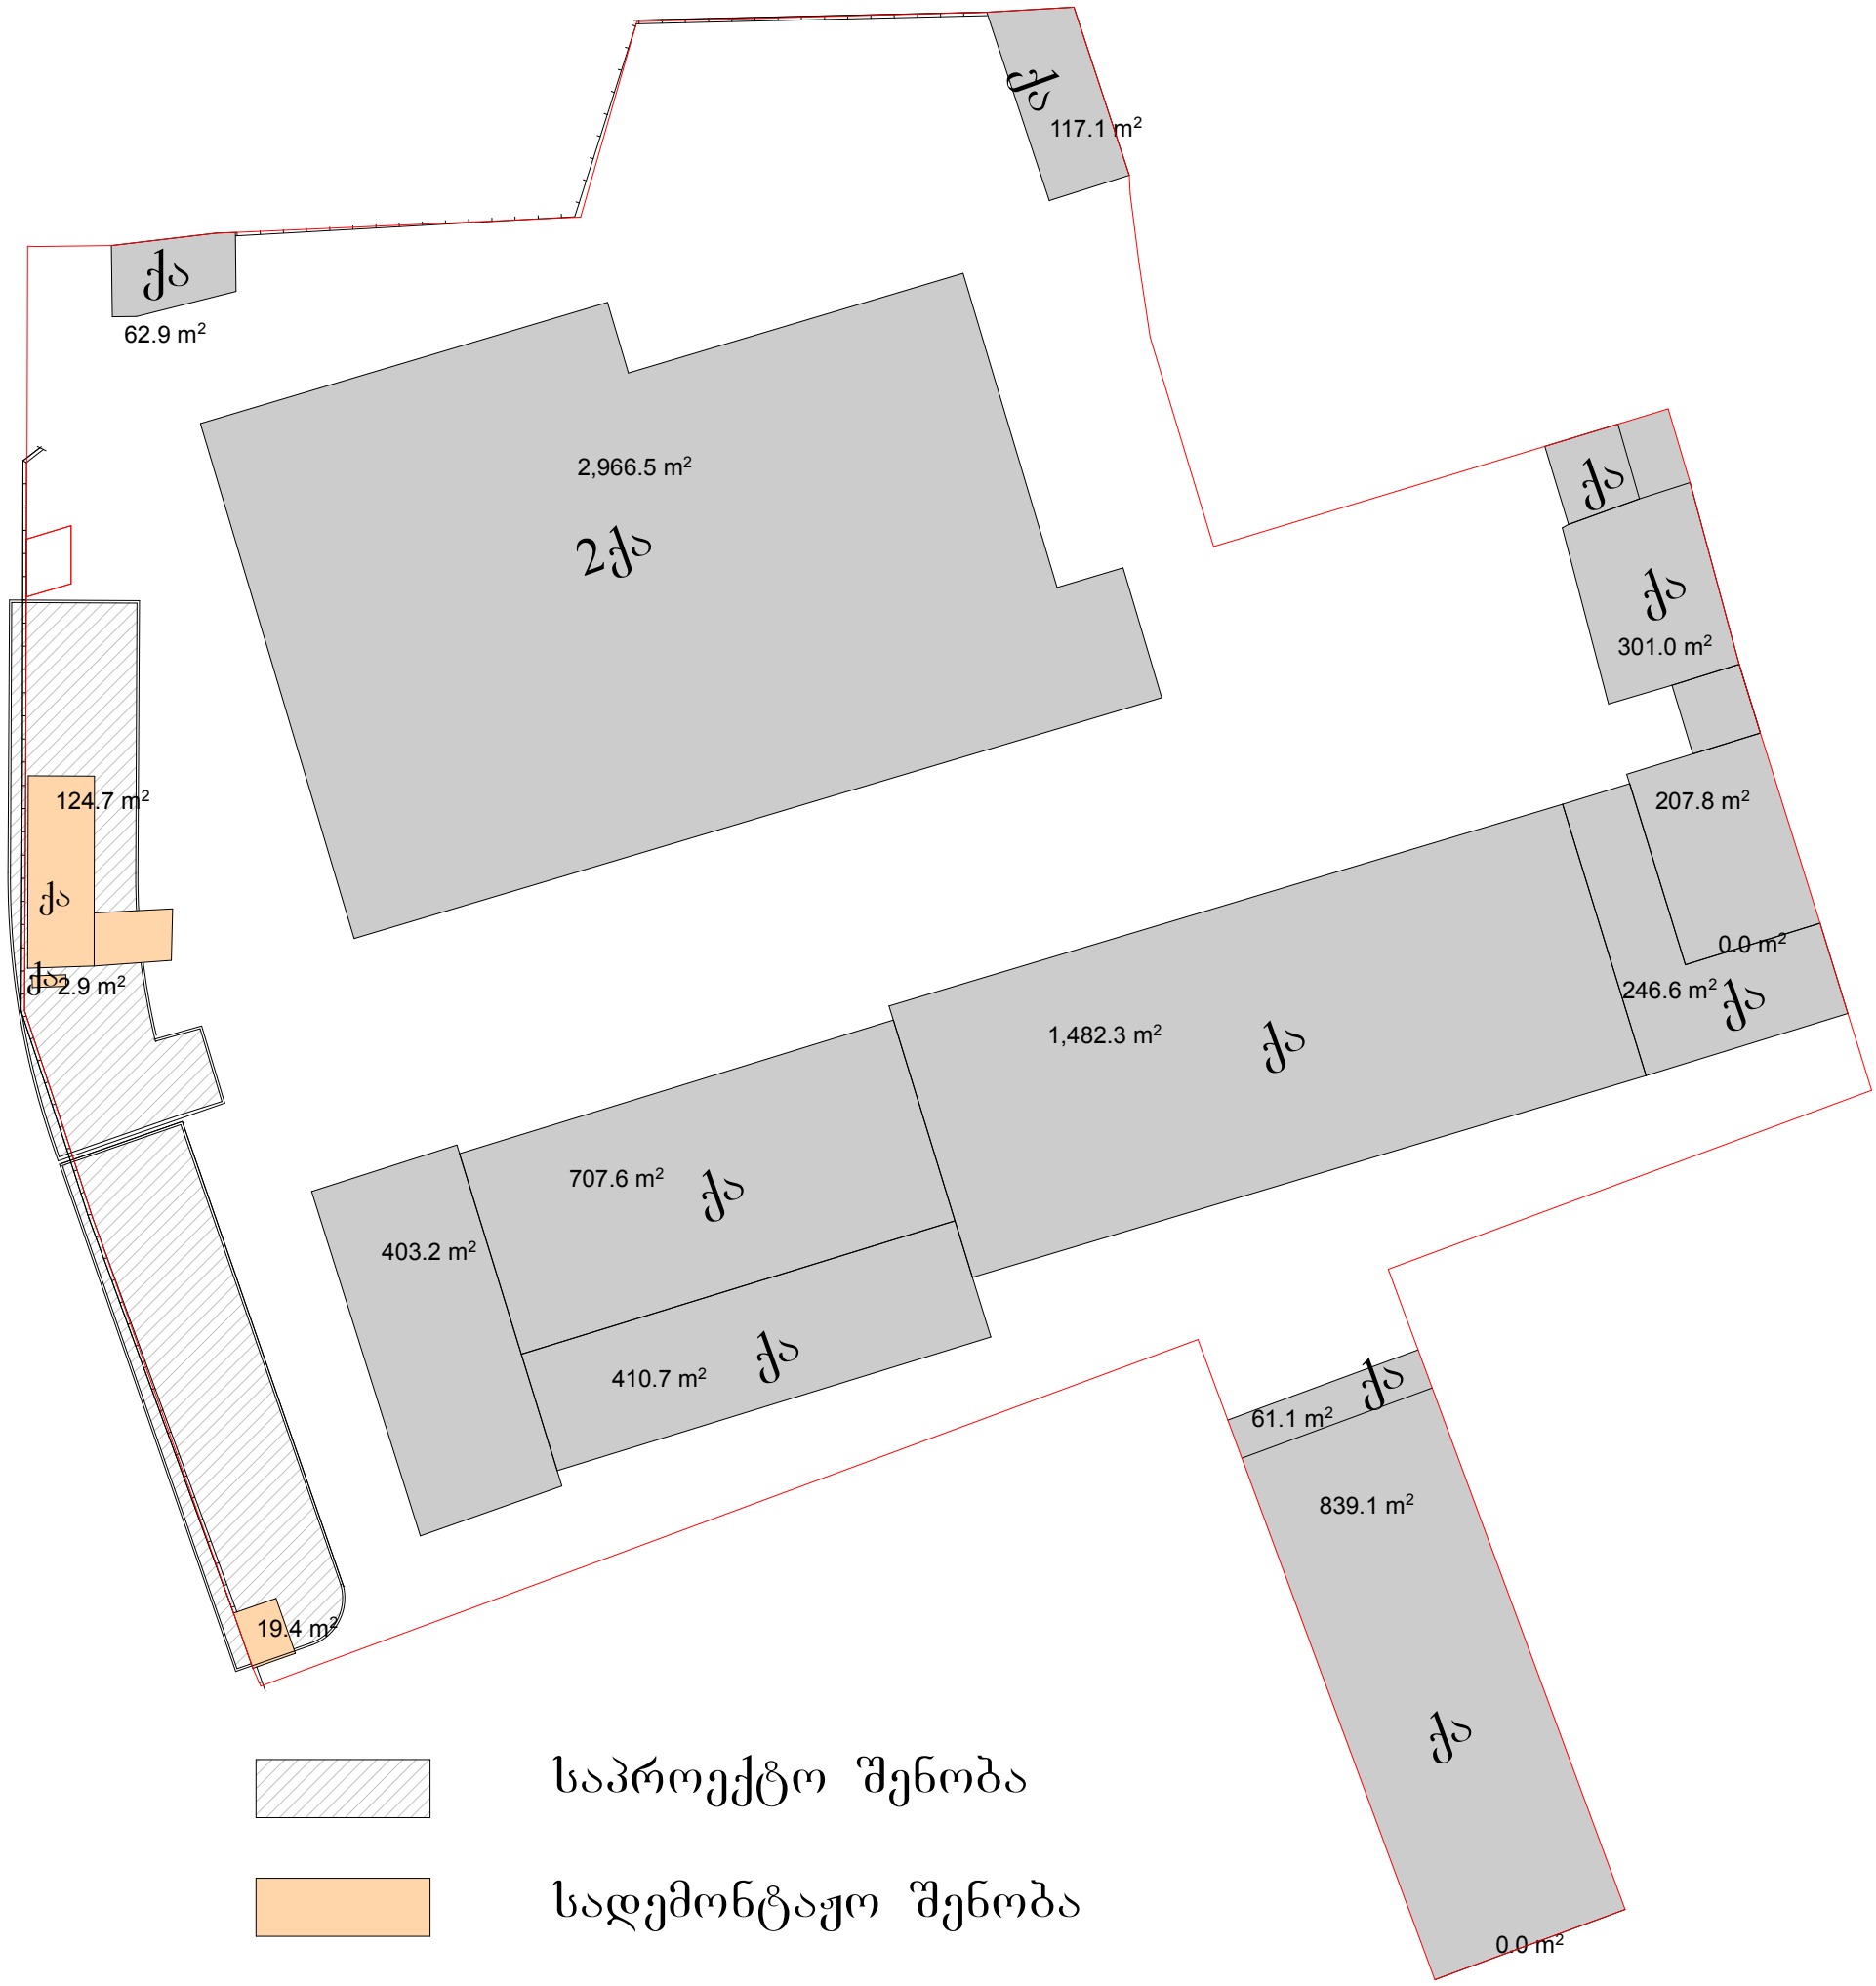
117.1 m²
62.9 m²
2,966.5 m²
2ქა
301.0 m²
124.7 m²
207.8 m²
2.9 m²
0.0 m²
246.6 m²
1,482.3 m²
707.6 m²
403.2 m²
410.7 m²
61.1 m²
839.1 m²
19.4 m²
0.0 m²
საპროექტო შენობა
სადემონტაჟო შენობა
არსებული შენობა

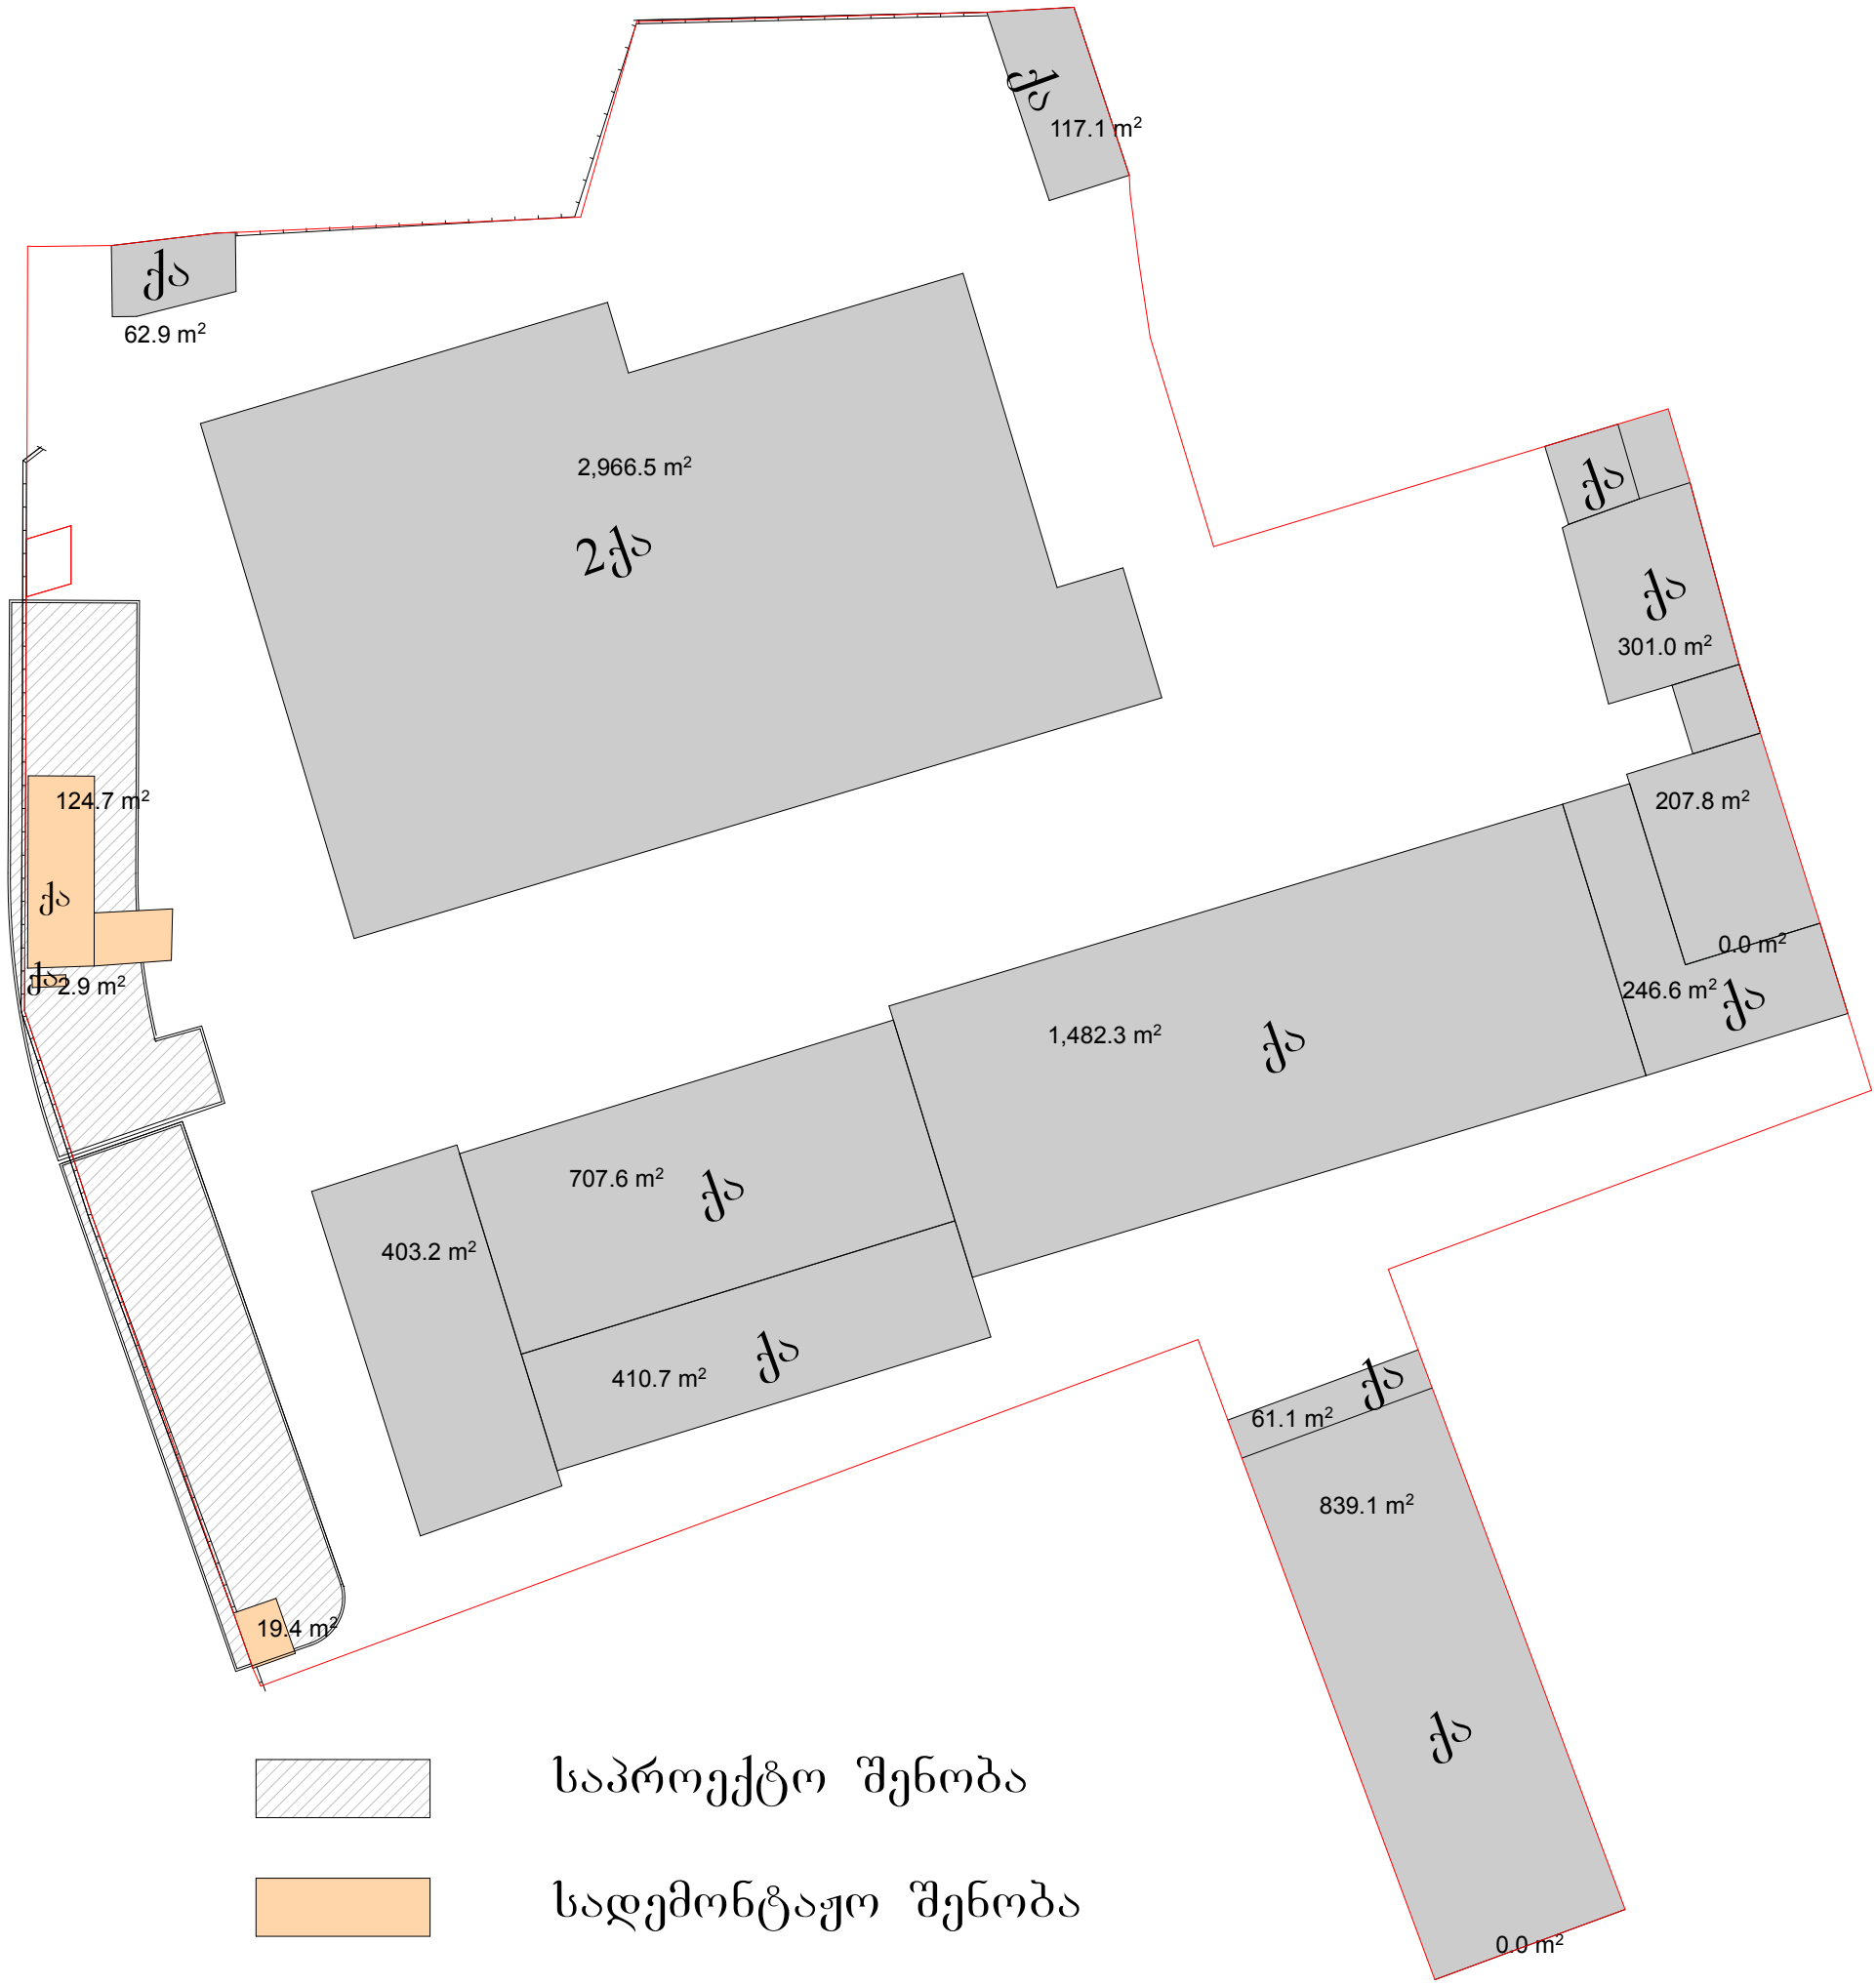
117.1 m²
62.9 m²
2,966.5 m²
2ქა
301.0 m²
124.7 m²
207.8 m²
2.9 m²
0.0 m²
246.6 m²
1,482.3 m²
707.6 m²
403.2 m²
410.7 m²
61.1 m²
839.1 m²
19.4 m²
0.0 m²
საპროექტო შენობა
სადემონტაჟო შენობა
არსებული შენობა