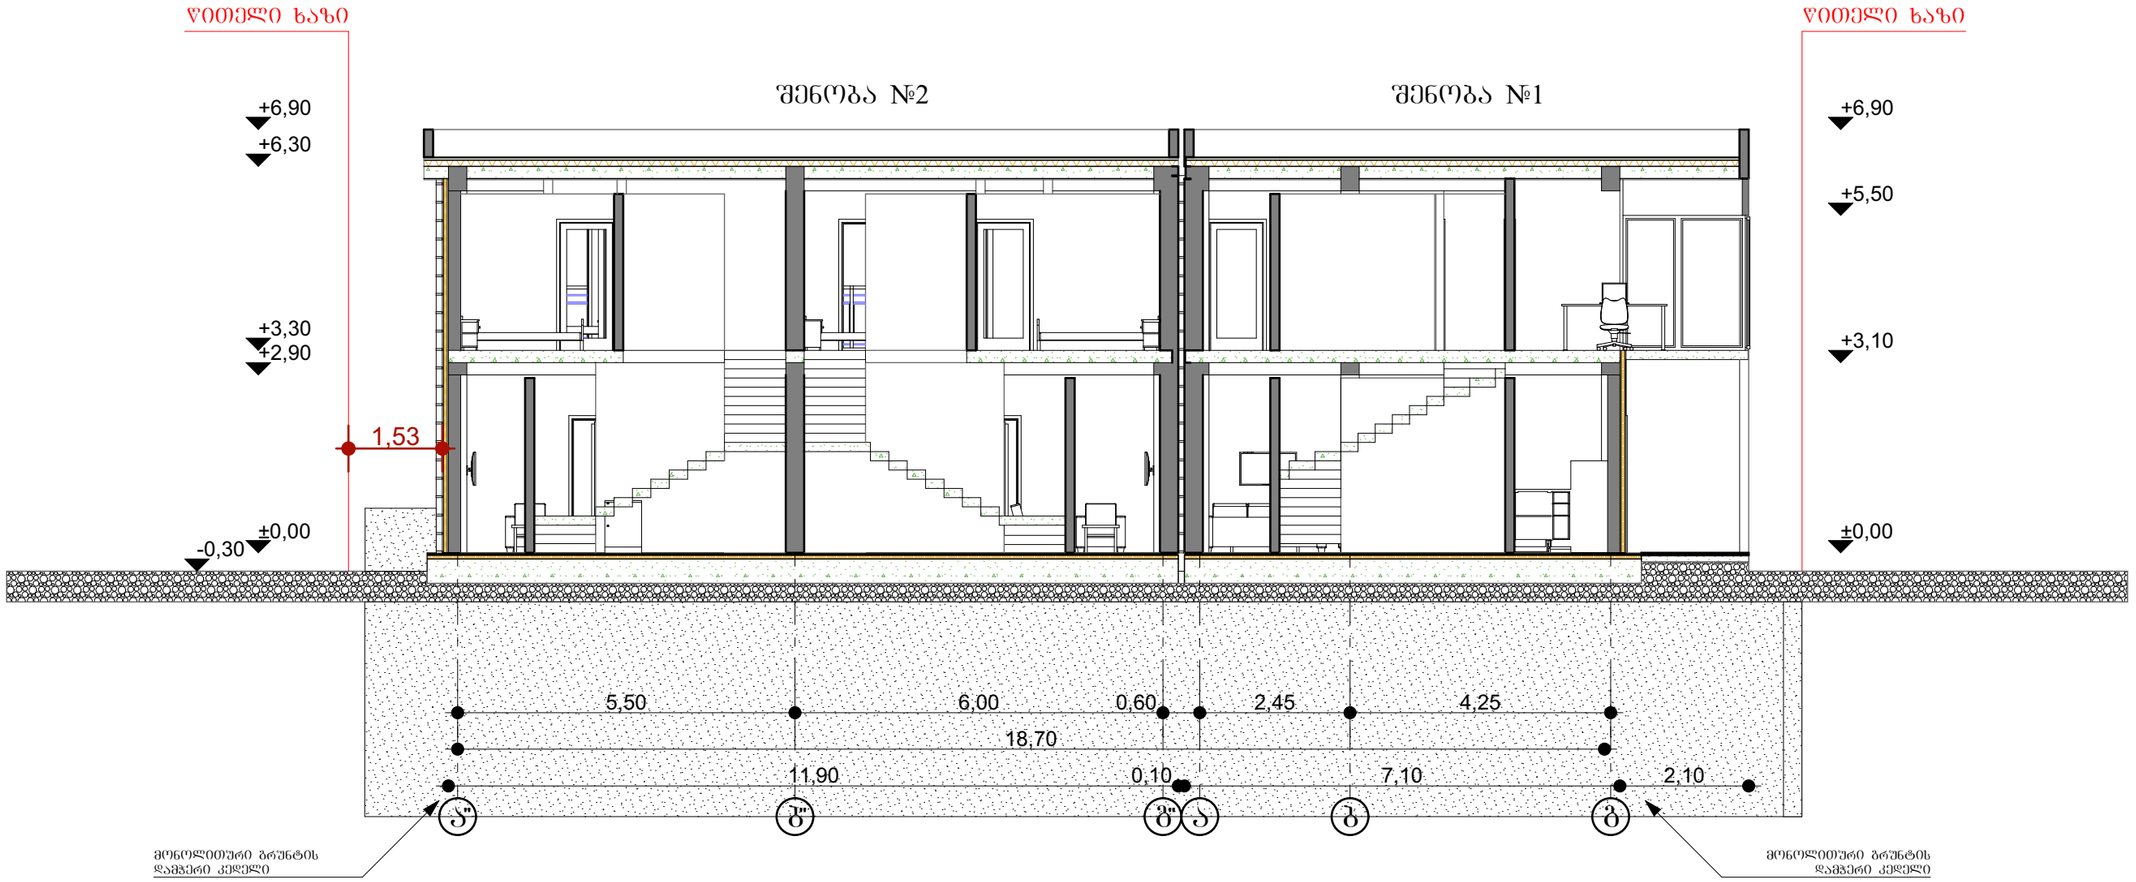

არქიტექტურული სტუდია

შ.პ.ს "ქორ"

TEL: 511 17 72 01

core.org.ge@gmail.com

CORE
არქიტექტურა და სანებართვო სერვისები

დამკვეთი	შპს "იძს ლაინ"

პროექტის დასახელება

ორი ინდივიდუალური ორ ბინიანი საცხოვრებელი სახლი

მისამართი
Address

ქალაქი თბილისი ინტერნატის ქუჩა №20

ს/კ 01.12.14.093.061

არქიტექტურული ნაწილი

პროექტის სტატუსი

შეთანხმებული პროექტის ცვლილება

შემსრულებლები		
თანამდებობა	სახელი, გვარი	ხელმოწერა
დირექტორი	ლ.ბოხუა	
მთ. არქიტექტორი	ნ.ქოჭალია	
დაამუშავა	ი.რევაზაშვილი	

შენიშვნა

1. შეიცვალა შენობა ნაგებობების აბსოლიტური ნული. შეადგენდა 0.00=562.35. ობიექტზე არსებული მდგომარეობის მიხედვით მიზანშეწონილია ცვლილება კორექტირებისას გვსურს 1,23 სმ აიწიოს აბსოლიტურმა ნულმა და შეადგენს: 0.00=563.58

გვერდი	მასშტაბი	ფურცლის ზომა
ჭრილ. 1-1	**1:100**	**A3**

ქ.თბილისი
2025 წელი

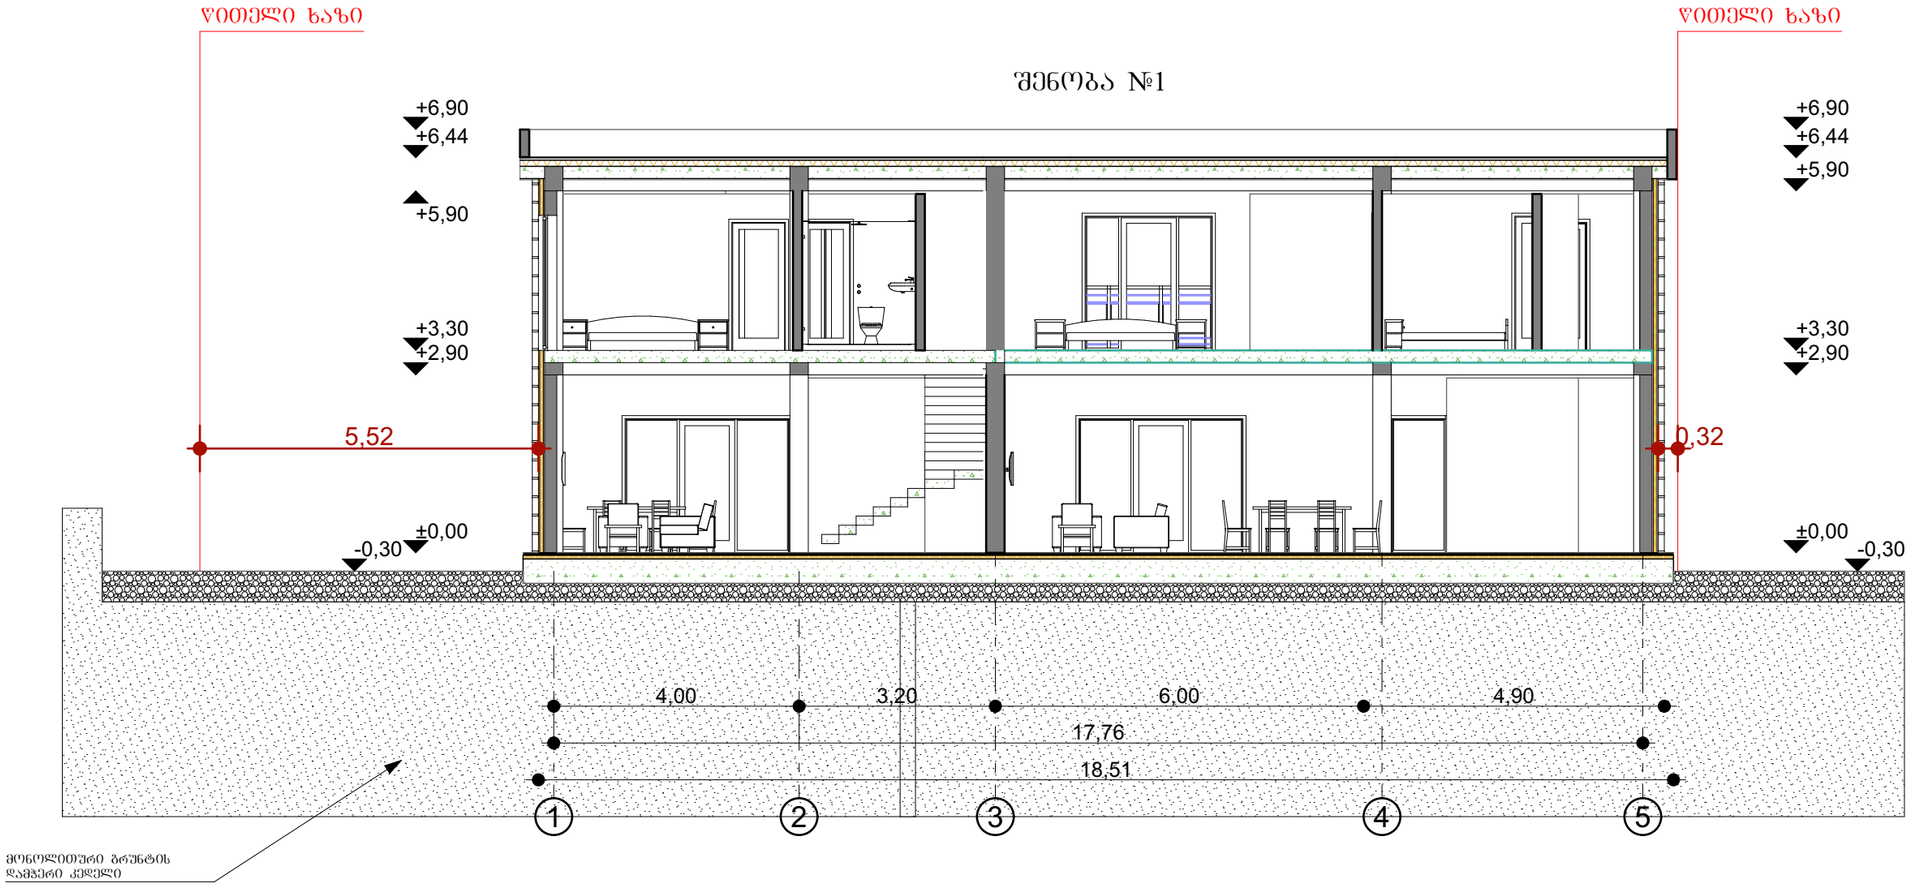

არქიტექტურული სტუდია

შ.პ.ს "ქორ"

TEL: 511 17 72 01

core.org.ge@gmail.com

CORE
არქიტექტურა და სანეგართვო სერვისები

დამკვეთი	შპს "იძს ლაინ"

პროექტის დასახელება

ორი ინდივიდუალური ორ ბინიანი საცხოვრებელი სახლი

მისამართი
Address

ქალაქი თბილისი ინტერნატის ქუჩა №20

ს/კ 01.12.14.093.061

არქიტექტურული ნაწილი

პროექტის სტატუსი

შეთანხმებული პროექტის ცვლილება

შემსრულებლები		
თანამდებობა	სახელი, გვარი	ხელმოწერა
დირექტორი	ლ.ბოხუა	
მთ. არქიტექტორი	ნ.ქობალია	
დაამუშავა	ი.რევაზაშვილი	

შენიშვნა

1. შეიცვალა შენობა ნაგებობების აბსოლიტური ნული. შეადგენდა 0.00=562.35. ობიექტზე არსებული მდგომარეობის მიხედვით მიზანშეწონილია ცვლილება კორექტირებისას გვსურს 1,23 სმ აიწიოს აბსოლიტურმა ნულმა და შეადგენს: 0.00=563.58

გვერდი	მასშტაბი	ფურცლის ზომა
ჭრილ. 2-2	1:100	A3

ქ.თბილისი
2025 წელი

კედლების, იატაკის, სახურავის ფრაგმენტის ჭრილი

ენერგოეფექტურობის დეკლარაციის შესაბამისი, დეტალური შრეების ჩვენებითა და ექსპლიკაციით.

საფასადე კედლის ანაწყობი ქვით

წარმოსა 0,373 W/(m²K)
ხვითი
შენობა:

ფაქტობრივი მნიშვნელობა

მოთ	მასალა	სისქე	λ [W/mK]	მოთხოვნებ	საშუ	სიმძლავრი
პირ	მიწოდებული ენერგია თერმულად განპირობებუ	წლიური ეშ	განახლება	0,130		9. ექსპერტი
1	ბეტონის მსუბუქი მყარი ბლოკები	20,0	0,470	0,426	ინფ	1000
2	წებო-ცემენტის ფენა	1,0	0,250	0,040	ინფ	1200
3	ექსტრუდირებული პოლისტირონის ქაფი (XPS)	6,0	0,030	2,000	ინფ	25
4	წებო-ცემენტის ფენა	1,0	0,250	0,040	ინფ	1200
5	ქვის ფილები	2,0	2,800	0,007	ინფ	2500
	გარე სითბოს გადაცემის წინააღმდეგობა	ეს პუნქტი ვ	მაქსიმალუ	0,040	განა	

ვიზუალიზაცია:

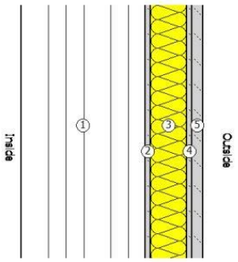

გადახურვა

წარმოსა 0,269 W/(m²K)
ხვითი
შენობა:

ფაქტობრივი მნიშვნელობა

მოთ	მასალა	სისქე	λ [W/mK]	მოთხოვნებ	საშუ	სიმძლავრი
პირ	მიწოდებული ენერგია თერმულად განპირობებუ	წლიური ეშ	განახლება	0,100		9. ექსპერტი
1	თაბაშირ-მუყაო	2,0	0,250	0,080	ინფ	900
2	რკინაბეტონი	20,0	2,600	0,077	ინფ	2500
3	ექსტრუდირებული პოლისტირონის ქაფი (XPS)	10,0	0,030	3,333	ინფ	25
4	ცემენტით მოსწორება	4,0	1,600	0,025	ინფ	2000
5	რუბეროიდის ფენა	1,0	0,170	0,059	ინფ	600
	გარე სითბოს გადაცემის წინააღმდეგობა	ეს პუნქტი ვ	მაქსიმალუ	0,040	განა	

ვიზუალიზაცია:

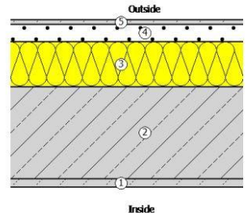

იატაკი

წარმოსა 0,355 W/(m²K)
ხვითი
შენობა:

ფაქტობრივი მნიშვნელობა

მოთ	მასალა	სისქე	λ [W/mK]	მოთხოვნებ	საშუ	სიმძლავრი
პირ	მიწოდებული ენერგია თერმულად განპირობებუ	წლიური ეშ	განახლება	0,170		9. ექსპერტი
1	ცემენტით მოსწორება	4,0	1,600	0,025	ინფ	2000
2	ექსტრუდირებული პოლისტირონის ქაფი (XPS)	6,0	0,030	2,000	ინფ	25
3	რკინაბეტონი	40,0	2,600	0,154	ინფ	2500
4	რუბეროიდის ფენა	1,0	0,170	0,059	ინფ	600
5	ქვიშა, ხრეში, დამტვრეული ქვა	30,0	0,810	0,370	ინფ	≤ 1700
	გარე სითბოს გადაცემის წინააღმდეგობა	ეს პუნქტი ვ	მაქსიმალუ	0,040	განა	

ვიზუალიზაცია:

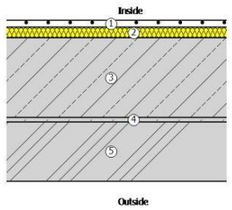

საფასადე კედლის ანაწყობი ლესვა

წარმოსა 0,363 W/(m²K)
ხვითი
შენობა:

ფაქტობრივი მნიშვნელობა

მოთ	მასალა	სისქე	λ [W/mK]	მოთხოვნებ	საშუ	სიმძლავრი
პირ	მიწოდებული ენერგია თერმულად განპირობებუ	წლიური ეშ	განახლება	0,130		9. ექსპერტი
1	ბეტონის მსუბუქი მყარი ბლოკები	20,0	0,470	0,426	ინფ	1000
2	წებო-ცემენტის ფენა	1,0	0,250	0,040	ინფ	1200
3	ექსტრუდირებული პოლისტირონის ქაფი (XPS)	6,0	0,030	2,000	ინფ	25
4	წებო-ცემენტის ფენა	1,0	0,250	0,040	ინფ	1200
5	მსუბუქი ფითხი/ბათქაში	2,0	0,250	0,080	ინფ	700
	გარე სითბოს გადაცემის წინააღმდეგობა	ეს პუნქტი ვ	მაქსიმალუ	0,040	განა	

ვიზუალიზაცია:

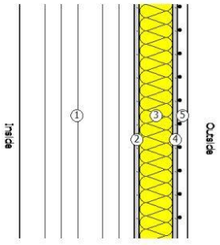

არქიტექტურული სტუდია

შ.პ.ს "ქორ"

TEL: 511 17 72 01

core.org.ge@gmail.com

CORE
არქიტექტურა და სანეგართვო სერვისები

CORE LTD შპს "ქორ" CORE 405384422 არქიტექტურა და სანეგართვო სერვისები

დამკვეთი შპს "იქს ლაინ"

პროექტის დასახელება

ორი ინდივიდუალური ორ ბინიანი საცხოვრებელი სახლი

მისამართი
Address

ქალაქი თბილისი ინტერნატის ქუჩა №20

ს/კ 01.12.14.093.061

არქიტექტურული ნაწილი

პროექტის სტატუსი

შეთანხმებული პროექტის ცვლილება

შემსრულებლები

თანამდებობა	სახელი, გვარი	ხელმოწერა
დირექტორი	ლ.ბოხუა	
მთ. არქიტექტორი	ნ.ქოვალია	
დაამუშავა	ო.რევაზაშვილი	

შენიშვნა

1. შეიცვალა შენობა ნაგებობების აბსოლიტური ნული. შეადგენდა 0.00=562.35. ობიექტზე არსებული მდგომარეობის მიხედვით მიზანშეწონილია ცვლილება კორექტირებისას გვსურს 1,23 სმ აიწიოს აბსოლიტურმა ნულმა და შეადგენს: 0.00=563.58

გვერდი	მასშტაბი	ფურცლის ზომა
A.06.1		A3

ქ.თბილისი
2025 წელი

კედლების, იატაკის, სახურავის ფრაგმენტის ჭრილი

ენერგოეფექტურობის დეკლარაციის შესაბამისი, დეტალური შრეების ჩვენებითა და ექსპლიკაციით.

იატაკი

წარმოსა 0,355 W/(m²K)
ხვეთი
შენობა:

ფაქტობრივი მნიშვნელობა

მოთ	მასალა	სისქე	λ [W/mK]	მოთხოვნებ	საშუ	სიმძლავრი
პირ	მიწოდებული ენერგია თერმულად განპირობებუ	წლიური ეშ	განახლება			9. ექსპერტი
1	ცემენტით მოსწორება	4,0	1,600	0,025	ინფ	2000
2	ექსტრუდირებული პოლისტირონის ქაფი (XPS)	6,0	0,030	2,000	ინფ	25
3	რკინაბეტონი	40,0	2,600	0,154	ინფ	2500
4	რუბეროიდის ფენა	1,0	0,170	0,059	ინფ	600
5	ქვიშა, ხრეში, დამტვრეული ქვა	30,0	0,810	0,370	ინფ	≤ 1700
	გარე სითბოს გადაცემის წინააღმდეგობა	ეს პუნქტი ვ	მაქსიმალუ	0,040	განა	

ვიზუალიზაცია:

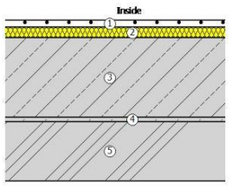

საფასადე კედლის ანაწყობი ღესვა

წარმოსა 0,363 W/(m²K)
ხვეთი
შენობა:

ფაქტობრივი მნიშვნელობა

მოთ	მასალა	სისქე	λ [W/mK]	მოთხოვნებ	საშუ	სიმძლავრი
პირ	მიწოდებული ენერგია თერმულად განპირობებუ	წლიური ეშ	განახლება	0,130		9. ექსპერტი
1	ბეტონის მსუბუქი მყარი ბლოკები	20,0	0,470	0,426	ინფ	1000
2	წებო-ცემენტის ფენა	1,0	0,250	0,040	ინფ	1200
3	ექსტრუდირებული პოლისტირონის ქაფი (XPS)	6,0	0,030	2,000	ინფ	25
4	წებო-ცემენტის ფენა	1,0	0,250	0,040	ინფ	1200
5	მსუბუქი ფითხი/ბათქაში	2,0	0,250	0,080	ინფ	700
	გარე სითბოს გადაცემის წინააღმდეგობა	ეს პუნქტი ვ	მაქსიმალუ	0,040	განა	

ვიზუალიზაცია:

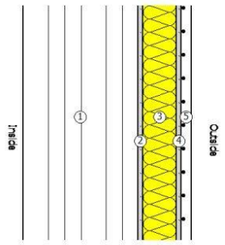

გადახურვა

წარმოსა 0,269 W/(m²K)
ხვეთი
შენობა:

ფაქტობრივი მნიშვნელობა

მოთ	მასალა	სისქე	λ [W/mK]	მოთხოვნებ	საშუ	სიმძლავრი
პირ	მიწოდებული ენერგია თერმულად განპირობებუ	წლიური ეშ	განახლება	0,100		9. ექსპერტი
1	თაბაშირ-მუყაო	2,0	0,250	0,080	ინფ	900
2	რკინაბეტონი	20,0	2,600	0,077	ინფ	2500
3	ექსტრუდირებული პოლისტირონის ქაფი (XPS)	10,0	0,030	3,333	ინფ	25
4	ცემენტით მოსწორება	4,0	1,600	0,025	ინფ	2000
5	რუბეროიდის ფენა	1,0	0,170	0,059	ინფ	600
	გარე სითბოს გადაცემის წინააღმდეგობა	ეს პუნქტი ვ	მაქსიმალუ	0,040	განა	

ვიზუალიზაცია:

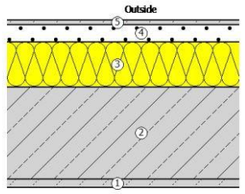

საფასადე კედლის ანაწყობი ქვით

წარმოსა 0,373 W/(m²K)
ხვეთი
შენობა:

ფაქტობრივი მნიშვნელობა

მოთ	მასალა	სისქე	λ [W/mK]	მოთხოვნებ	საშუ	სიმძლავრი
პირ	მიწოდებული ენერგია თერმულად განპირობებუ	წლიური ეშ	განახლება	0,130		9. ექსპერტი
1	ბეტონის მსუბუქი მყარი ბლოკები	20,0	0,470	0,426	ინფ	1000
2	წებო-ცემენტის ფენა	1,0	0,250	0,040	ინფ	1200
3	ექსტრუდირებული პოლისტირონის ქაფი (XPS)	6,0	0,030	2,000	ინფ	25
4	წებო-ცემენტის ფენა	1,0	0,250	0,040	ინფ	1200
5	ქვის ფილები	2,0	2,800	0,007	ინფ	2500
	გარე სითბოს გადაცემის წინააღმდეგობა	ეს პუნქტი ვ	მაქსიმალუ	0,040	განა	

ვიზუალიზაცია:

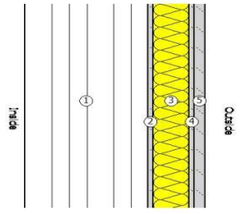

იატაკი	
ცემენტით მოსწორება	4.0
ექსტრ. პოლისტ.ს ქაფი (XPS)	6.0
რკინაბეტონი	40.0
რუბეროიდის ფენა	1.0
ქვიშა, ხრეში, დამტვრეული ქვა	30.0

საფასადე კედლის ანაწყობი ღესვა	
ბეტონის მსუბუქი მყარი ბლოკები	4.0
წებოცემენტის ფენა	6.0
ექსტრ. პოლისტ.ს ქაფი (XPS)	40.0
წებოცემენტის ფენა	1.0
მსუბუქი ფითხი/ბათქაში	2.0

გადახურვა	
თაბაშირ-მუყაო	2.0
რკინაბეტონი	20.0
ექსტრ. პოლისტ.ს ქაფი (XPS)	10.0
წებოცემენტით მოსწორება	4.0
რუბეროიდის ფენა	1.0

საფასადე კედლის ანაწყობი ქვით	
ბეტონის მსუბუქი მყარი ბლოკები	4.0
წებოცემენტის ფენა	6.0
ექსტრ. პოლისტ.ს ქაფი (XPS)	40.0
წებოცემენტის ფენა	1.0
ქვის ფილები	2.0

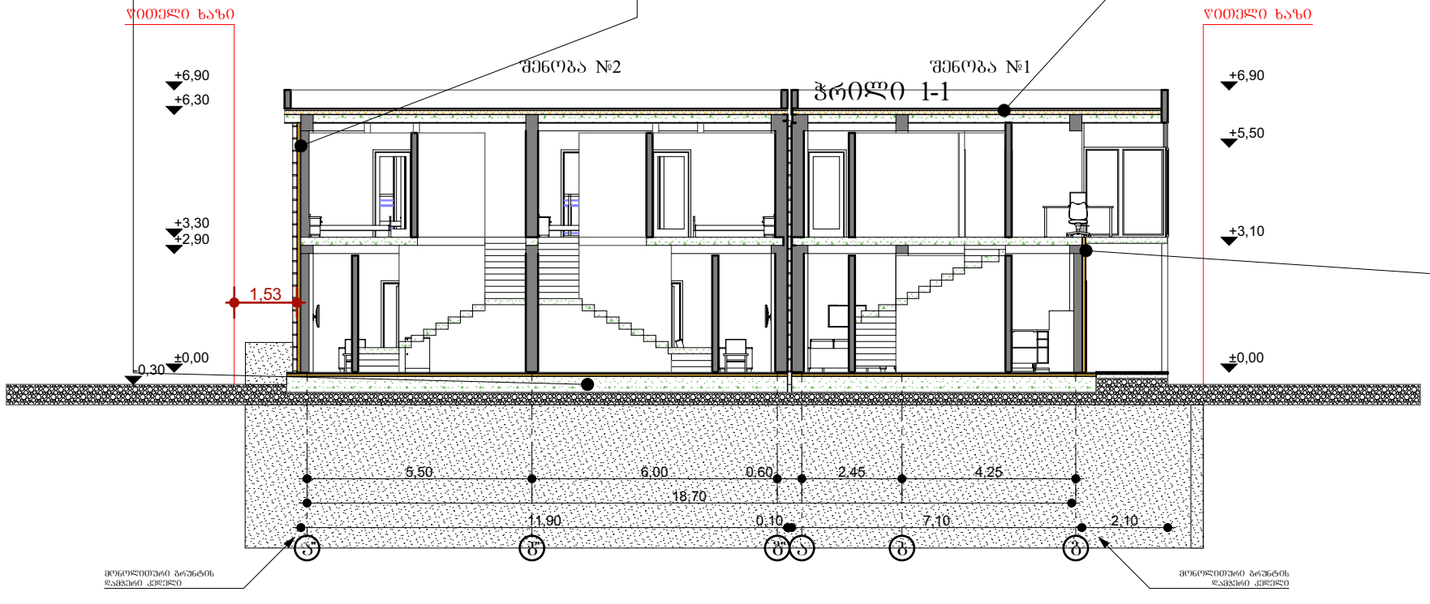

არქიტექტურული სტუდია

შ.პ.ს "ქორ"

TEL: 511 17 72 01

core.org.ge@gmail.com

CORE
არქიტექტურა და სანებართვო სერვისები



დამკვეთი შპს "იძს ლაინ"

პროექტის დასახელება

ორი ინდივიდუალური ორ ბინიანი საცხოვრებელი სახლი

მისამართი
Address

ქალაქი თბილისი ინტერნატის ქუჩა №20

ს/კ 01.12.14.093.061

არქიტექტურული ნაწილი

პროექტის სტატუსი

შეთანხმებული პროექტის ცვლილება

შემსრულებლები

თანამდებობა	სახელი, გვარი	ხელმოწერა
დირექტორი	ლ.ბოხუა	
მთ. არქიტექტორი	ნ.ქობალია	
დაამუშავა	ი.რევაზაშვილი	

შენიშვნა

1. შეიცვალა შენობა ნაგებობების აბსოლიტური ნული. შეადგენდა 0.00=562.35. ობიექტზე არსებული მდგომარეობის მიხედვით მიზანშეწონილია ცვლილება კორექტირებისას გვსურს 1,23 სმ აიწიოს აბსოლიტურმა ნულმა და შეადგენს: 0.00=563.58

გვერდი	მასშტაბი	ფურცლის ზომა
A.06.2	1:150	A3

ქ.თბილისი
2025 წელი