ფასადი ა-გ

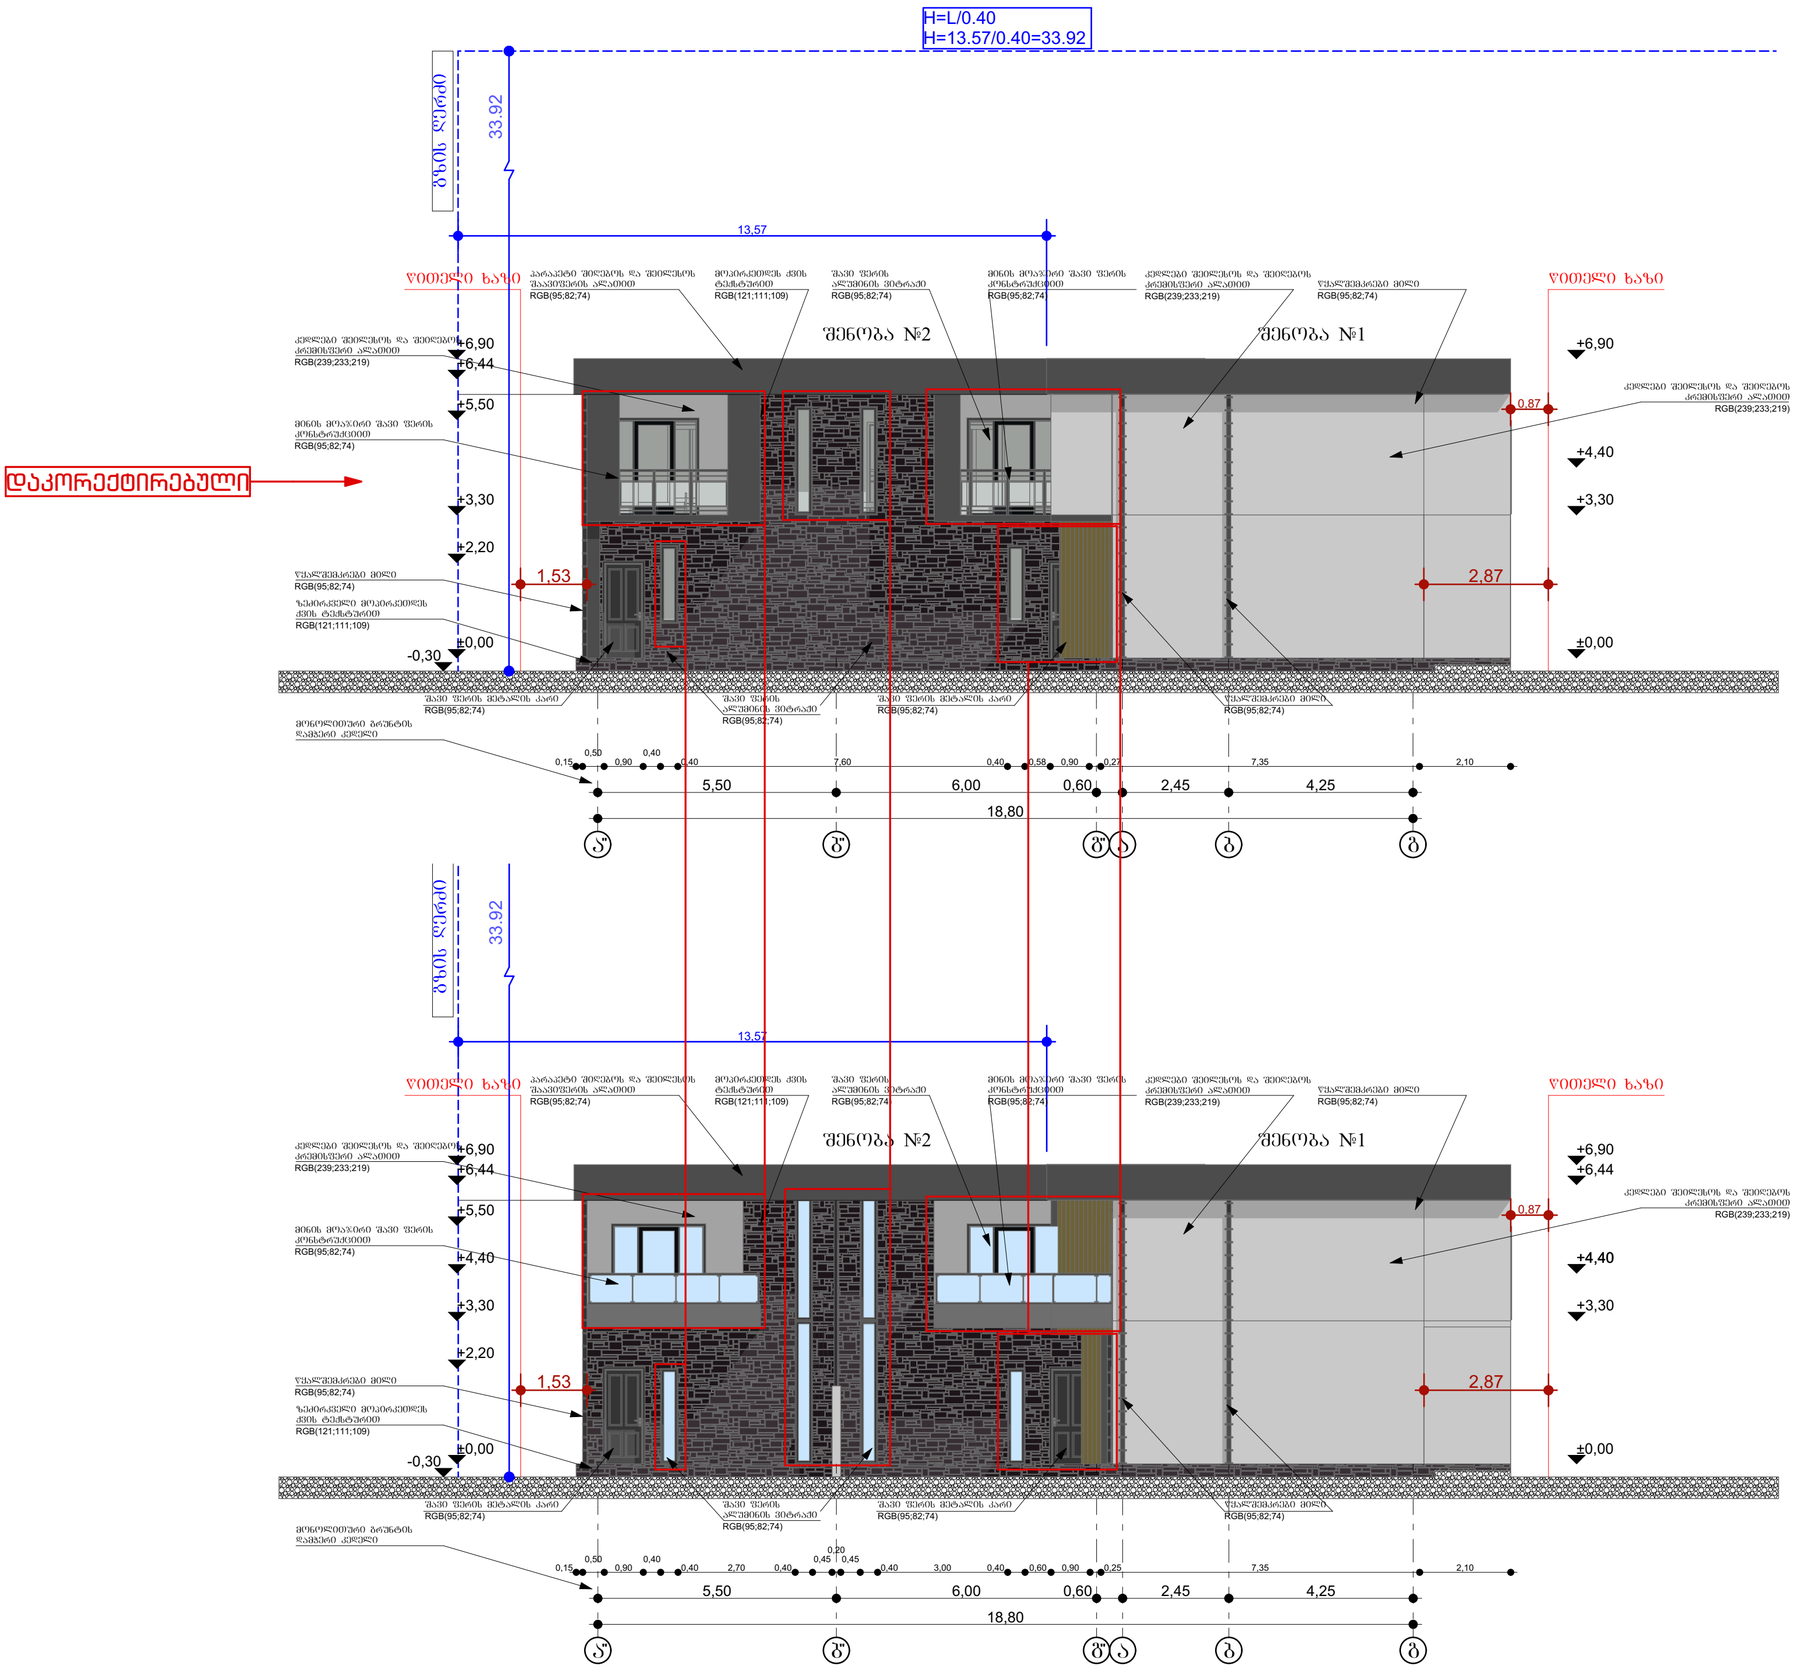

არქიტექტურული სტუდია

შ.პ.ს "ქორ"

TEL: 511 17 72 01

core.org.ge@gmail.com

CORE
არქიტექტურა და სანებართვო სერვისები

"CORE" LTD შპს "ქორ"
CORE
405384422
არქიტექტურა და სანებართვო სერვისები

დამკვეთი	შპს "იძს ლაინ"

პროექტის დასახელება

ორი ინდივიდუალური ორ ბინიანი საცხოვრებელი სახლი

მისამართი
Address

ქალაქი თბილისი ინტერნატის ქუჩა №20

ს/კ 01.12.14.093.061

არქიტექტურული ნაწილი

პროექტის სტატუსი

შეთანხმებული პროექტის ცვლილება

შემსრულებლები

თანამდებობა	სახელი, გვარი	ხელმოწერა
დირექტორი	ლ.ბოხუა	
მთ. არქიტექტორი	ნ.ქობალია	
დაამუშავა	ო.რევაზაშვილი	

შენიშვნა

1. შეიცვალა შენობა ნაგებობების აბსოლიტური ნული. შეადგენდა 0.00=562.35. ობიექტზე არსებული მდგომარეობის მიხედვით მიზანშეწონილია ცვლილება კორექტირებისას გვსურს 1,23 სმ აიწიოს აბსოლიტურმა ნულმა და შეადგენს: 0.00=563.58

გვერდი	მასშტაბი	ფურცლის ზომა
ფ. ა"-გ	1:100, 1:1	A3

ქ.თბილისი
2025 წელი

ფასადი 5-1

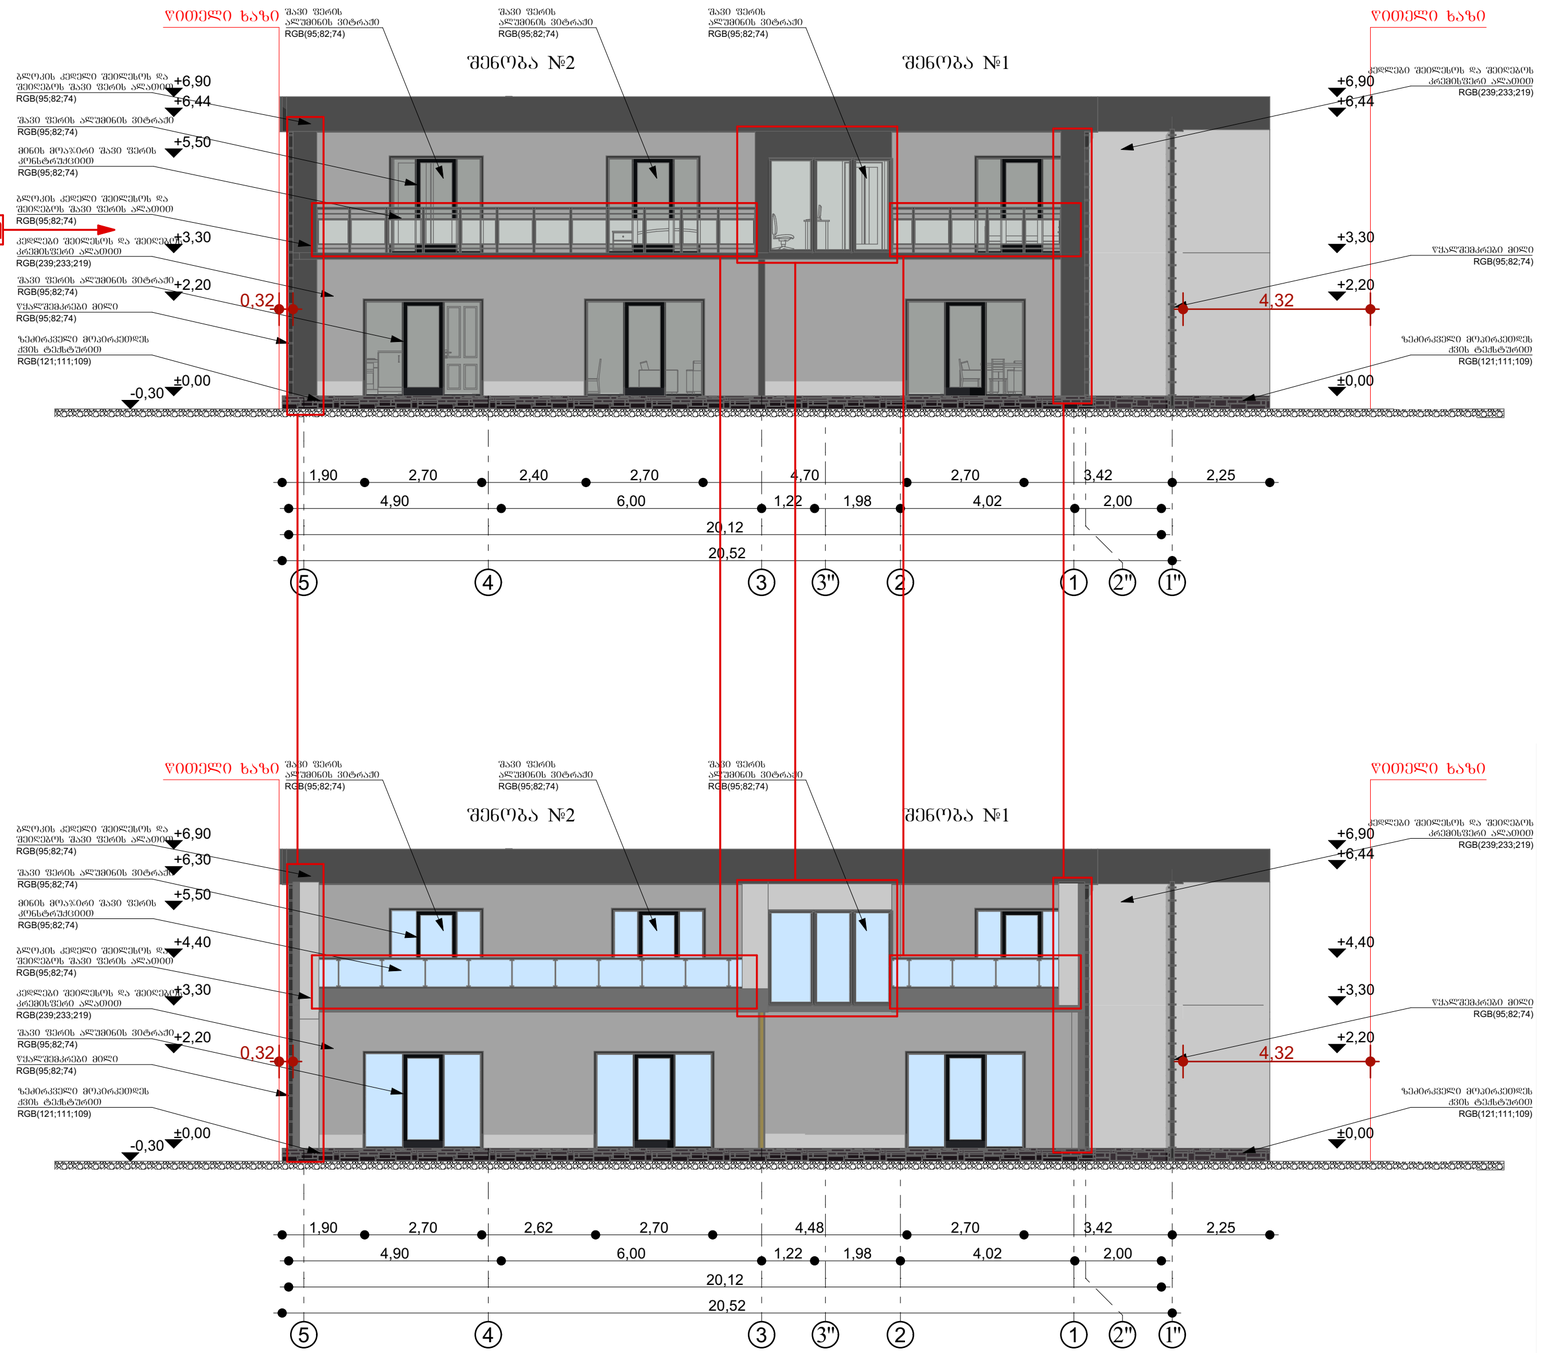

არქიტექტურული სტუდია

შ.პ.ს "ქორ"

TEL: 511 17 72 01

core.org.ge@gmail.com

CORE
არქიტექტურა და სანებართვო სერვისები

"CORE" LTD შპს "ქორ" CORE 405384422 არქიტექტურა და სანებართვო სერვისები

დამკვეთი შპს "ᲝᲫᲡ ᲚᲐᲘᲜ"

პროექტის დასახელება

ორი ინდივიდუალური ორ ბინიანი საცხოვრებელი სახლი

მისამართი
Address

ქალაქი თბილისი ინტერნატის ქუჩა №20

ს/კ 01.12.14.093.061

არქიტექტურული ნაწილი

პროექტის სტატუსი

შეთანხმებული პროექტის ცვლილება

შემსრულებლები		
თანამდებობა	სახელი, გვარი	ხელმოწერა
დირექტორი	ლ.ბოხუა	
მთ. არქიტექტორი	ნ.ქობალია	
დაამუშავა	ი.არეშაზაშვილი	

შენიშვნა

1. შეიცვალა შენობა ნაგებობების აბსოლიტური ნული. შეადგენდა 0.00=562.35. ობიექტზე არსებული მდგომარეობის მიხედვით მიზანშეწონილია ცვლილება კორექტირებისას გვსურს 1,23 სმ აიწიოს აბსოლიტურმა ნულმა და შეადგენს: 0.00=563.58

გვერდი	მასშტაბი	ფურცლის ზომა
ფ. 5-1"	**1:100, 1:1**	**A3**

ქ.თბილისი
2025 წელი

ფასადი 1-5

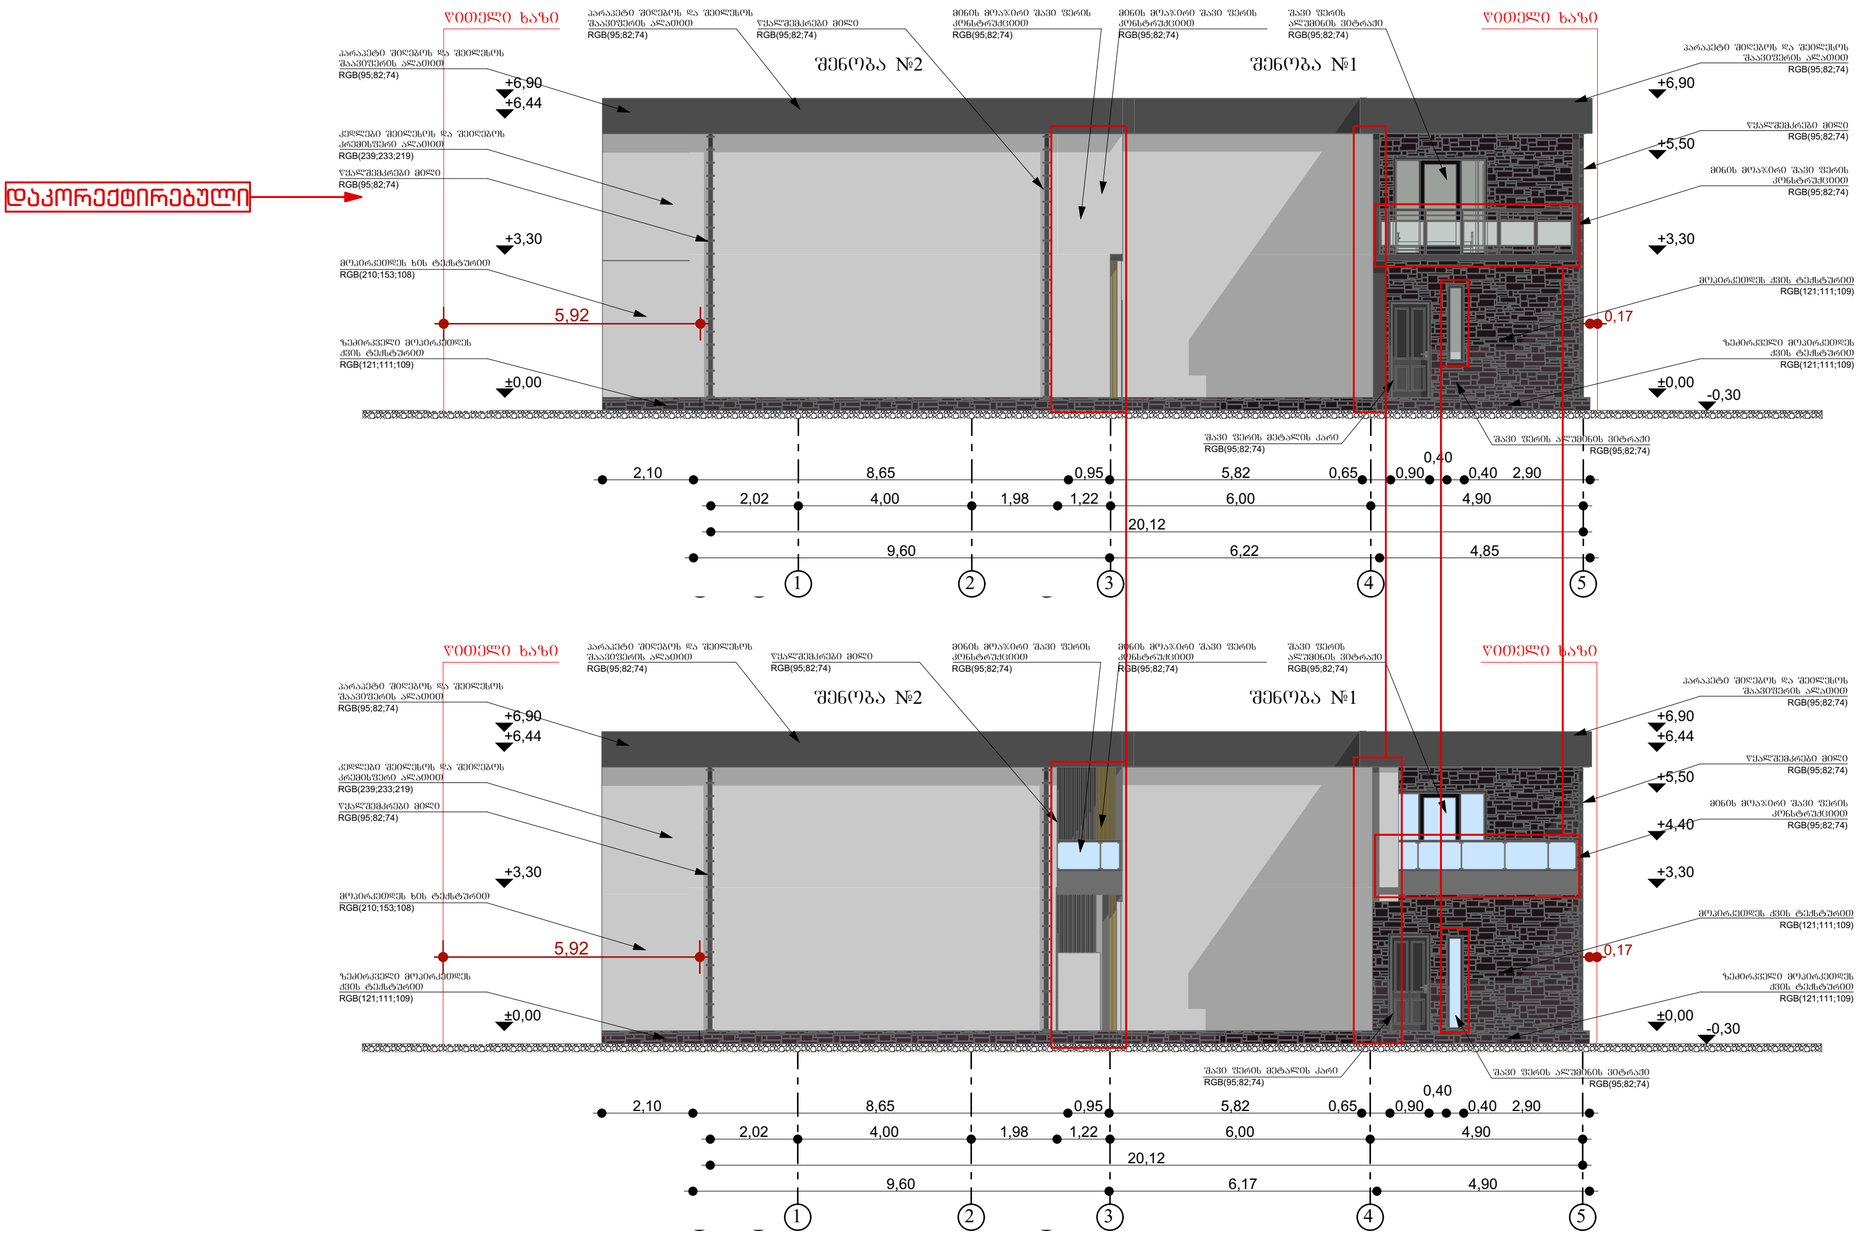

არქიტექტურული სტუდია

შ.პ.ს "ქორ"

TEL: 511 17 72 01

core.org.ge@gmail.com

CORE
არქიტექტურა და სანებართვო სერვისები

დამკვეთი შპს "ობს ლაინ"

პროექტის დასახელება

ორი ინდივიდუალური ორ ბინიანი საცხოვრებელი სახლი

მისამართი
Address

ქალაქი თბილისი ინტერნატის ქუჩა №20

ს/კ 01.12.14.093.061

არქიტექტურული ნაწილი

პროექტის სტატუსი

შეთანხმებული პროექტის ცვლილება

შემსრულებლები

თანამდებობა	სახელი, გვარი	ხელმოწერა
დირექტორი	ლ.ბოზუა	
მთ. არქიტექტორი	ნ.ქობალია	
დაამუშავა	ი.რევაზაშვილი	

შენიშვნა

1. შეიცვალა შენობა ნაგებობების აბსოლიტური ნული. შეადგენდა 0.00=562.35. ობიექტზე არსებული მდგომარეობის მიხედვით მიზანშეწონილია ცვლილება კორექტირებისას გვსურს 1,23 სმ აიწიოს აბსოლიტურმა ნულმა და შეადგენს: 0.00=563.58

გვერდი	მასშტაბი	ფურცლის ზომა
ფ. 1"-5	**1:100, 1:1**	**A3**

ქ.თბილისი
2025 წელი

ფასადი გ-ა

დაკორექტირებული

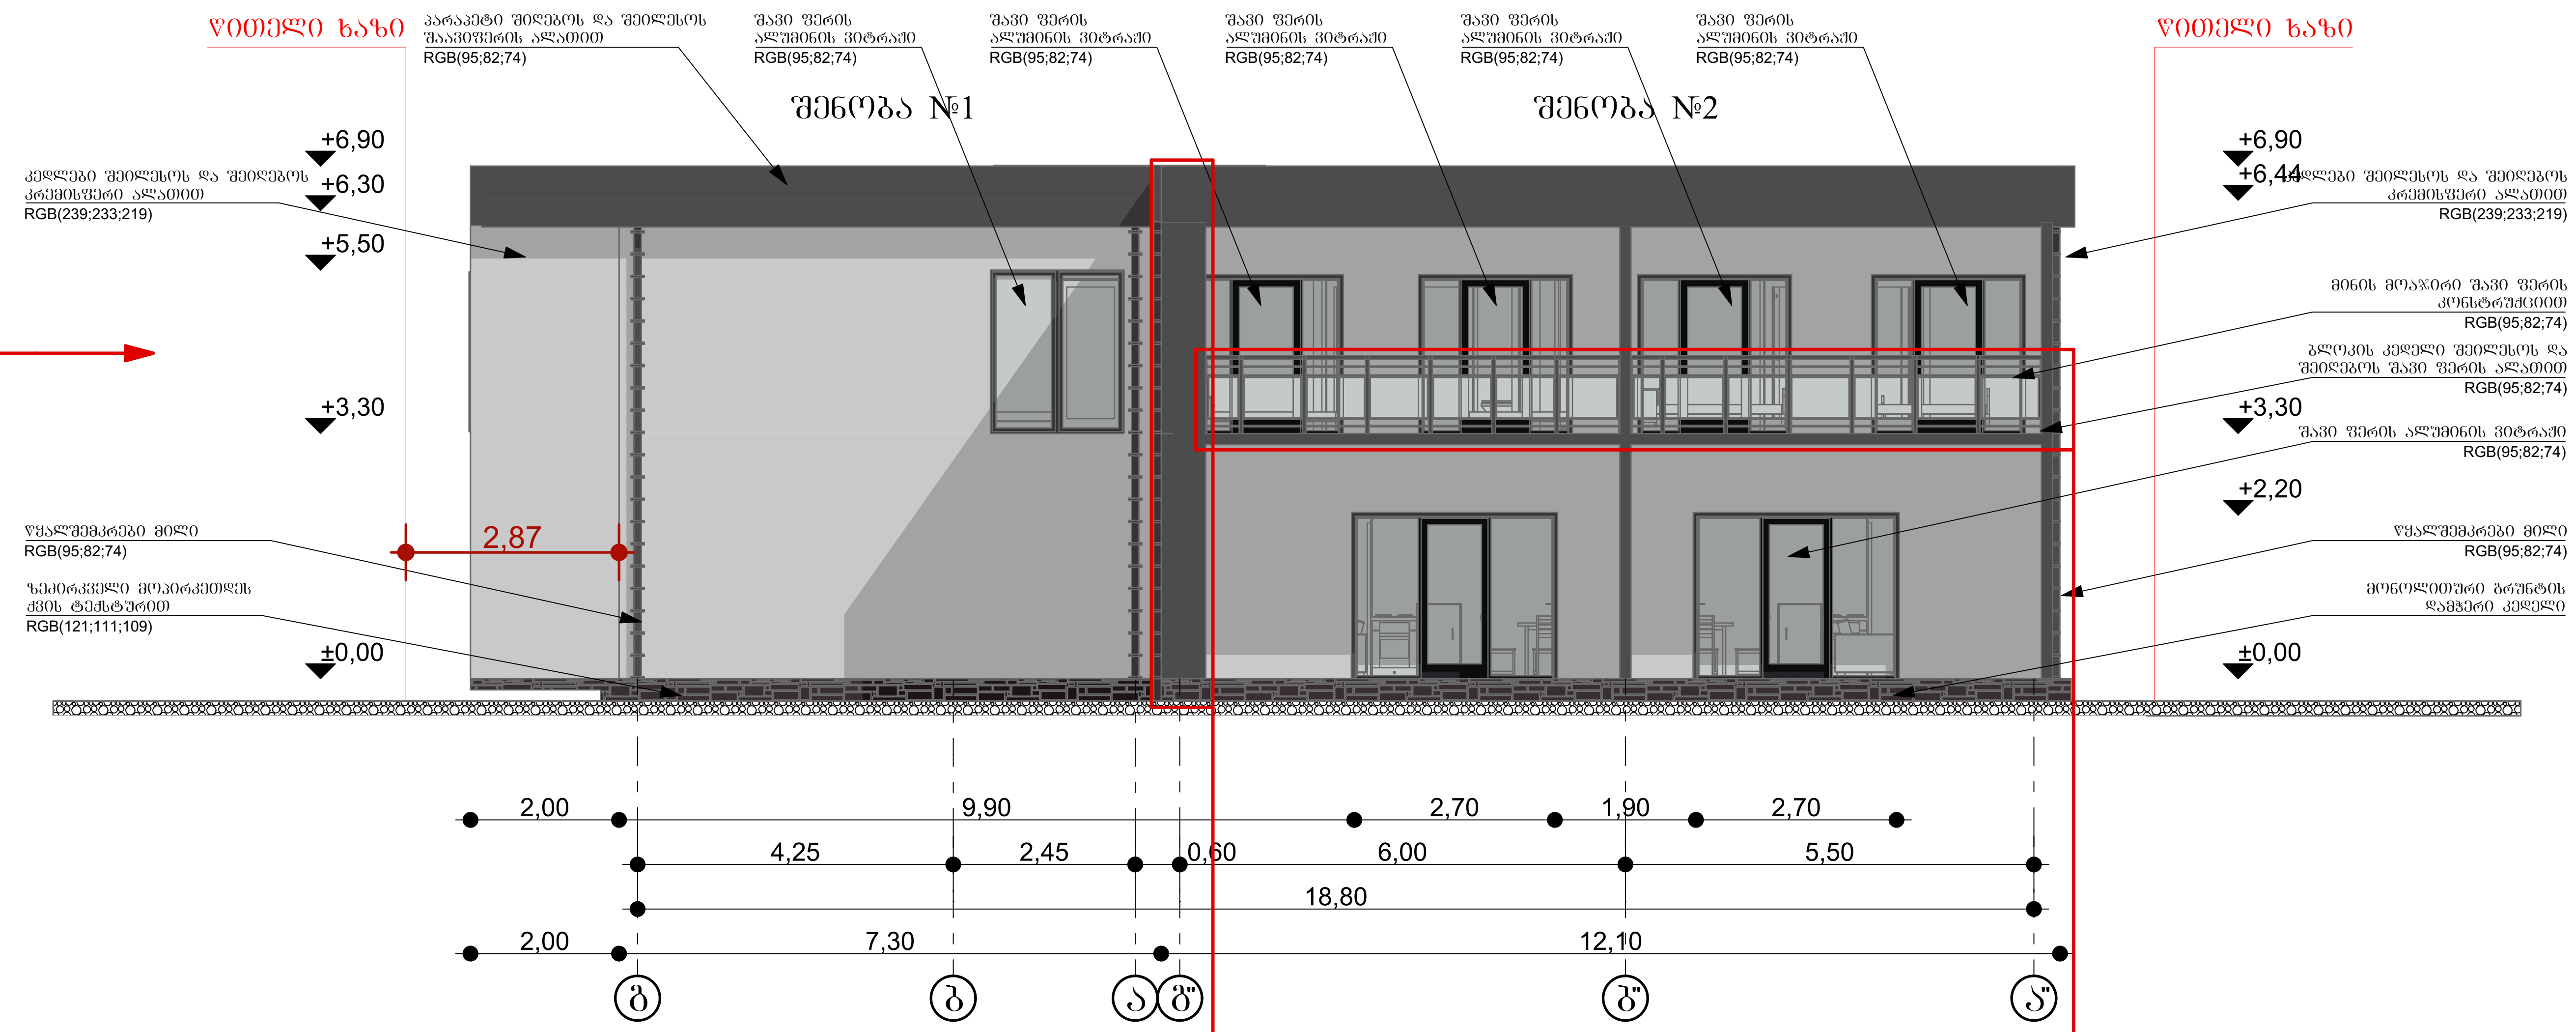

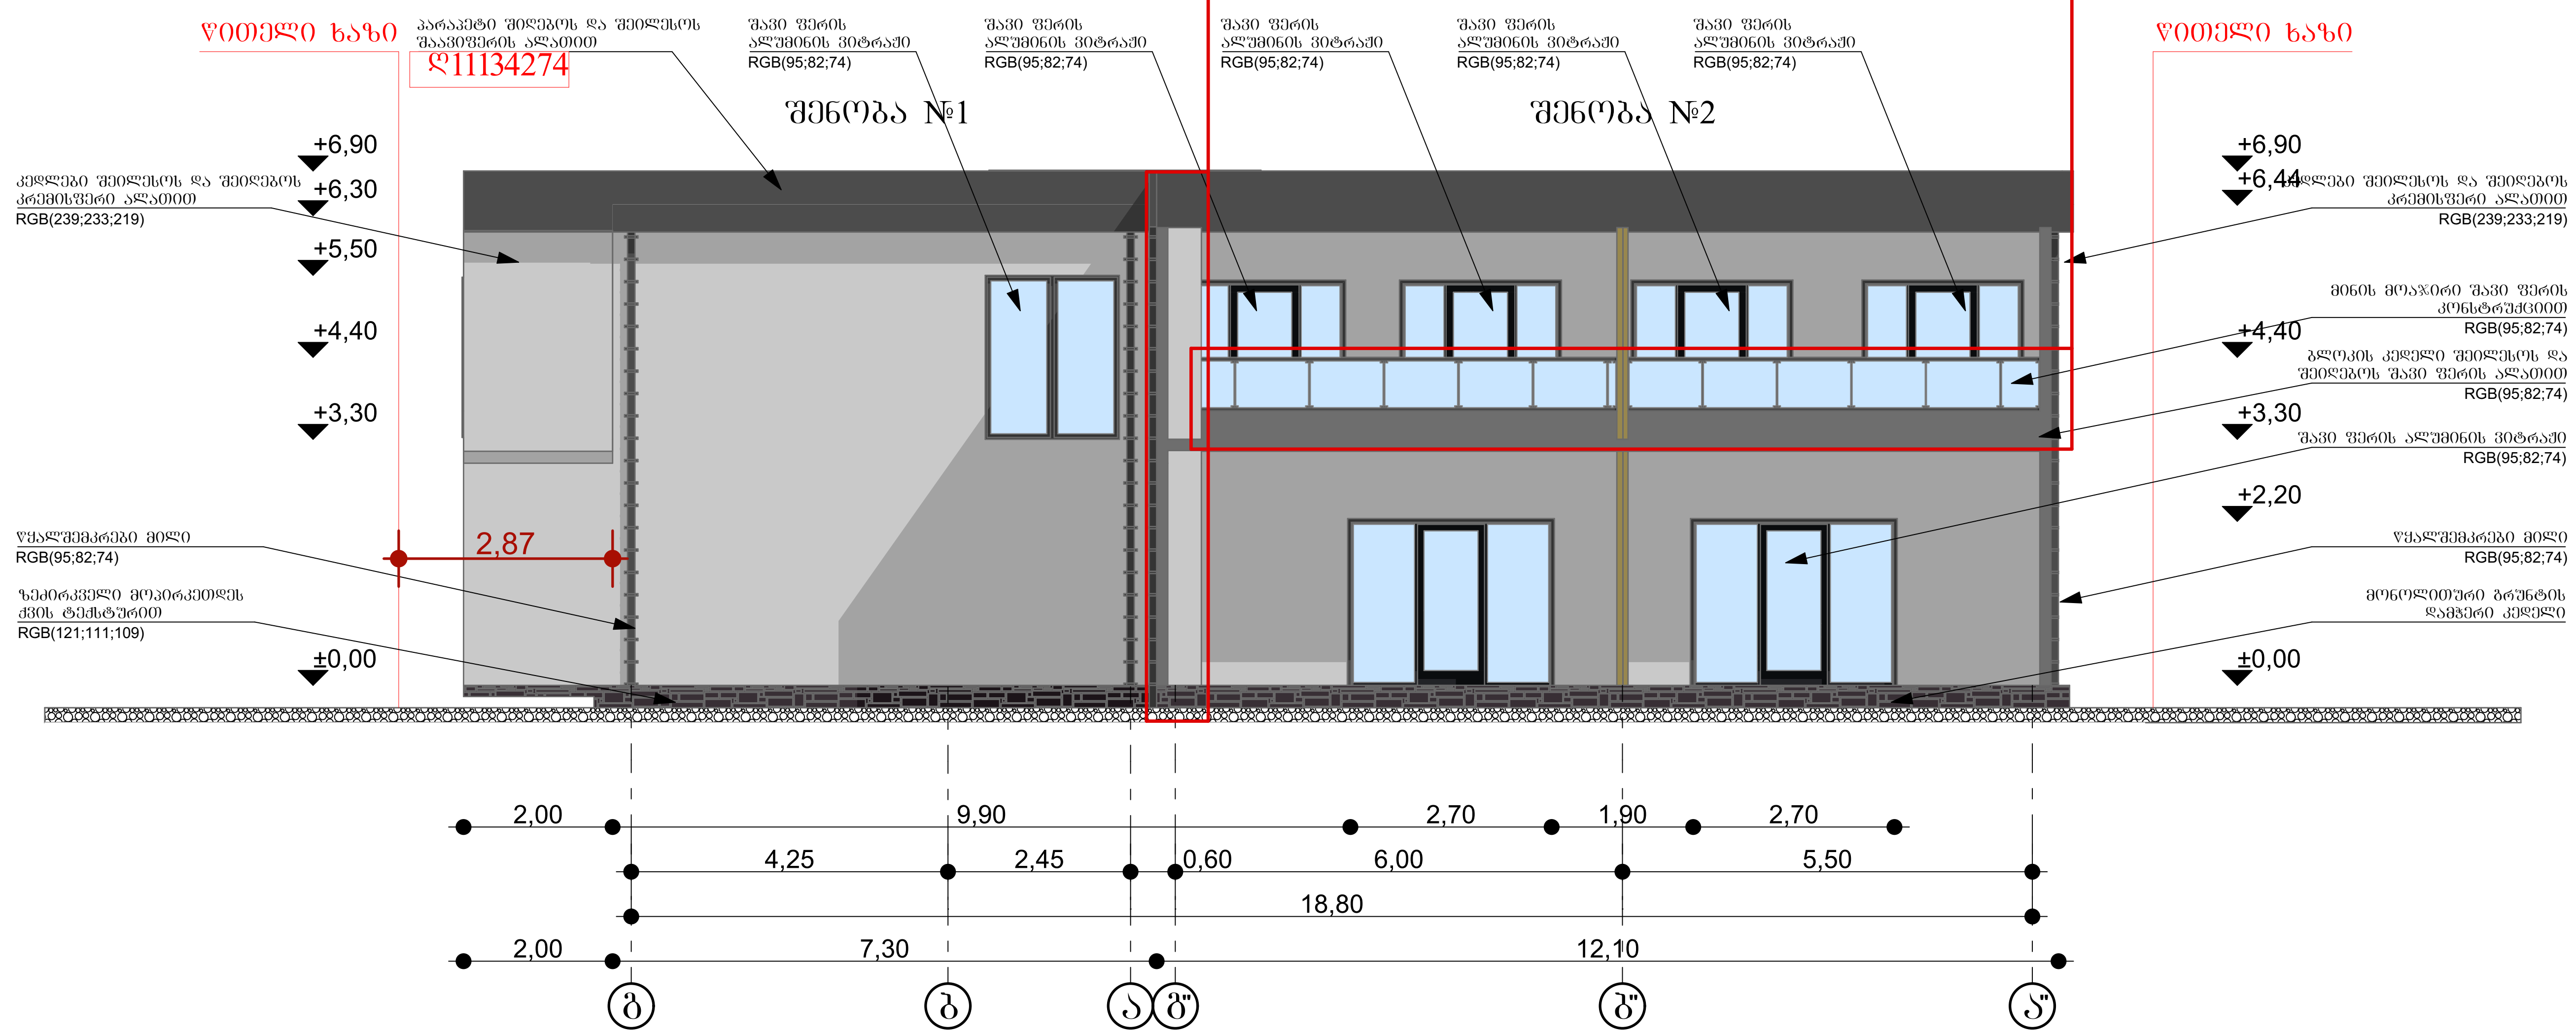

არქიტექტურული სტუდია
შ.პ.ს "ქორ"
TEL: 511 17 72 01
core.org.ge@gmail.com

არქიტექტურა და სანებართვო სერვისები

დამკვეთი: შპს "იქს ლაინ"

პროექტის დასახელება

ორი ინდივიდუალური ორ ბინიანი საცხოვრებელი სახლი

მისამართი
Address

ქალაქი თბილისი ინტერნატის ქუჩა №20

ს/კ 01.12.14.093.061

არქიტექტურული ნაწილი

პროექტის სტატუსი

შეთანხმებული პროექტის ცვლილება

შემსრულებლები

თანამდებობა	სახელი, გვარი	ხელმოწერა
დირექტორი	ლ.გოხუა	
მთ. არქიტექტორი	ნ.ქოჩალია	
დაამუშავა	ი.რევაზიშვილი	

შენიშვნა
1. შეიცვალა შენობა ნაგებობების ასბოლიტური ნული. შეადგენდა 0.00=562.35. ობიექტზე არსებული მდგომარეობის მიხედვით მოზანშეწონილია ცვლილება კორექტირებისას გვსურს 1,23 სმ აიწიოს აბსოლიტურმა ნულმა და შეადგენს: 0.00=563.58

გვერდი	მასშტაბი	ფურცლის ზომა
ფ. გ-ა"	1:100, 1:1	A3

ქ.თბილისი
2025 წელი

არქიტექტურული სტუდია

შ.პ.ს "ქორ"

TEL: 511 17 72 01

core.org.ge@gmail.com

არქიტექტურა და სანებართვო სერვისები

დამკვეთი	შპს "იძს ლაინ"

პროექტის დასახელება

ორი ინდივიდუალური ორ ბინიანი საცხოვრებელი სახლი

მისამართი
Address

ქალაქი თბილისი ინტერნატის ქუჩა №20

ს/კ 01.12.14.093.061

არქიტექტურული ნაწილი

პროექტის სტატუსი

შეთანხმებული პროექტის ცვლილება

შემსრულებლები		
თანამდებობა	სახელი, გვარი	ხელმოწერა
დირექტორი	ლ.პოხუა	
მთ. არქიტექტორი	ნ.ქოქბალია	
დაამუშავა	ი.რევნივაზაშვილი	

შენიშვნა

1. შეიცვალა შენობა ნაგებობების აბსოლიტური ნული. შეადგენდა 0.00=562.35. ობიექტზე არსებული მდგომარეობის მიხედვით მიზანშეწონილია ცვლილება კორექტირებისას გვსურს 1,23 სმ აიწიოს აბსოლიტურმა ნულმა და შეადგენს: 0.00=563.58

გვერდი	მასშტაბი	ფურცლის ზომა
კარ.ფა მჯ.	**1:50**	**A3**

ქ.თბილისი
2025 წელი