ფასადი 3-1

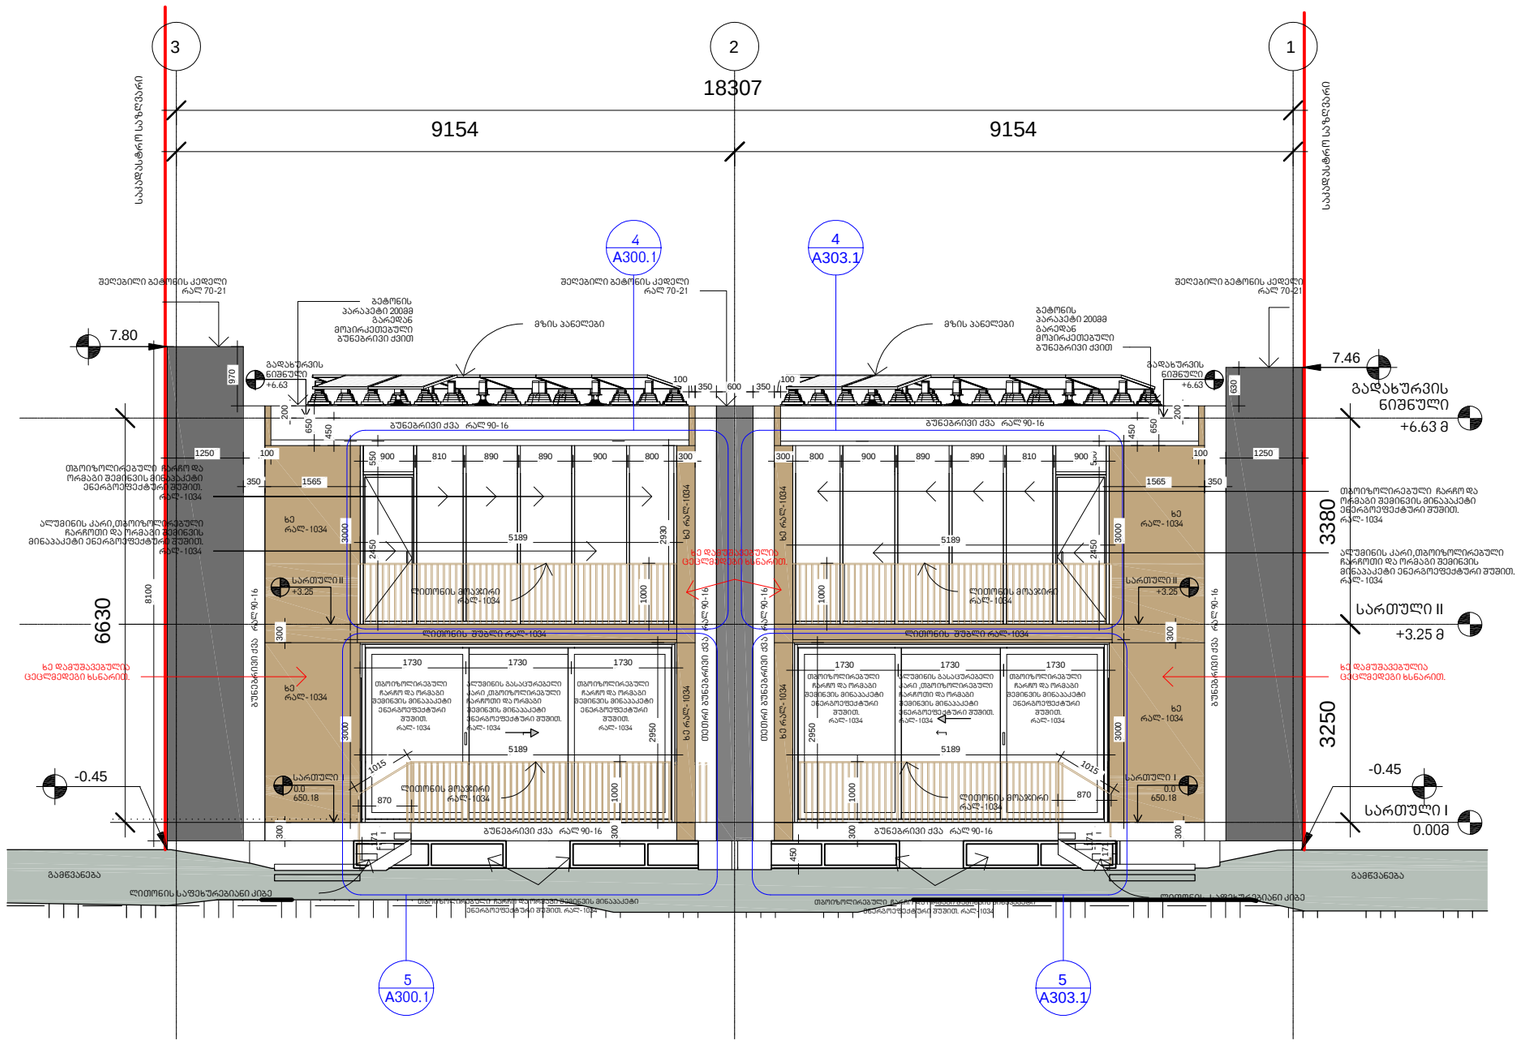

არქიტექტურა

KHMALADZE ARCHITECTS

E-mail: Giorgi@Khmaladze.ge

პროექტი

ინდივიდუალური ორგინიანი საცხოვრებელი სახლი

მისამართი

გურღეგის ქუჩა

დამკვეთი

სტატუსი	CD
მასშტაბი	1 : 100
ფორმატი	A3
თარიღი	
ფურცელი	

ფურცლის ნომერი

ავტორი	გიორგი ხმალაძე
დახაზა	ანა კუციშვილი
შეამოწმა	გიორგი ხმალაძე

ფასადი ა-ე

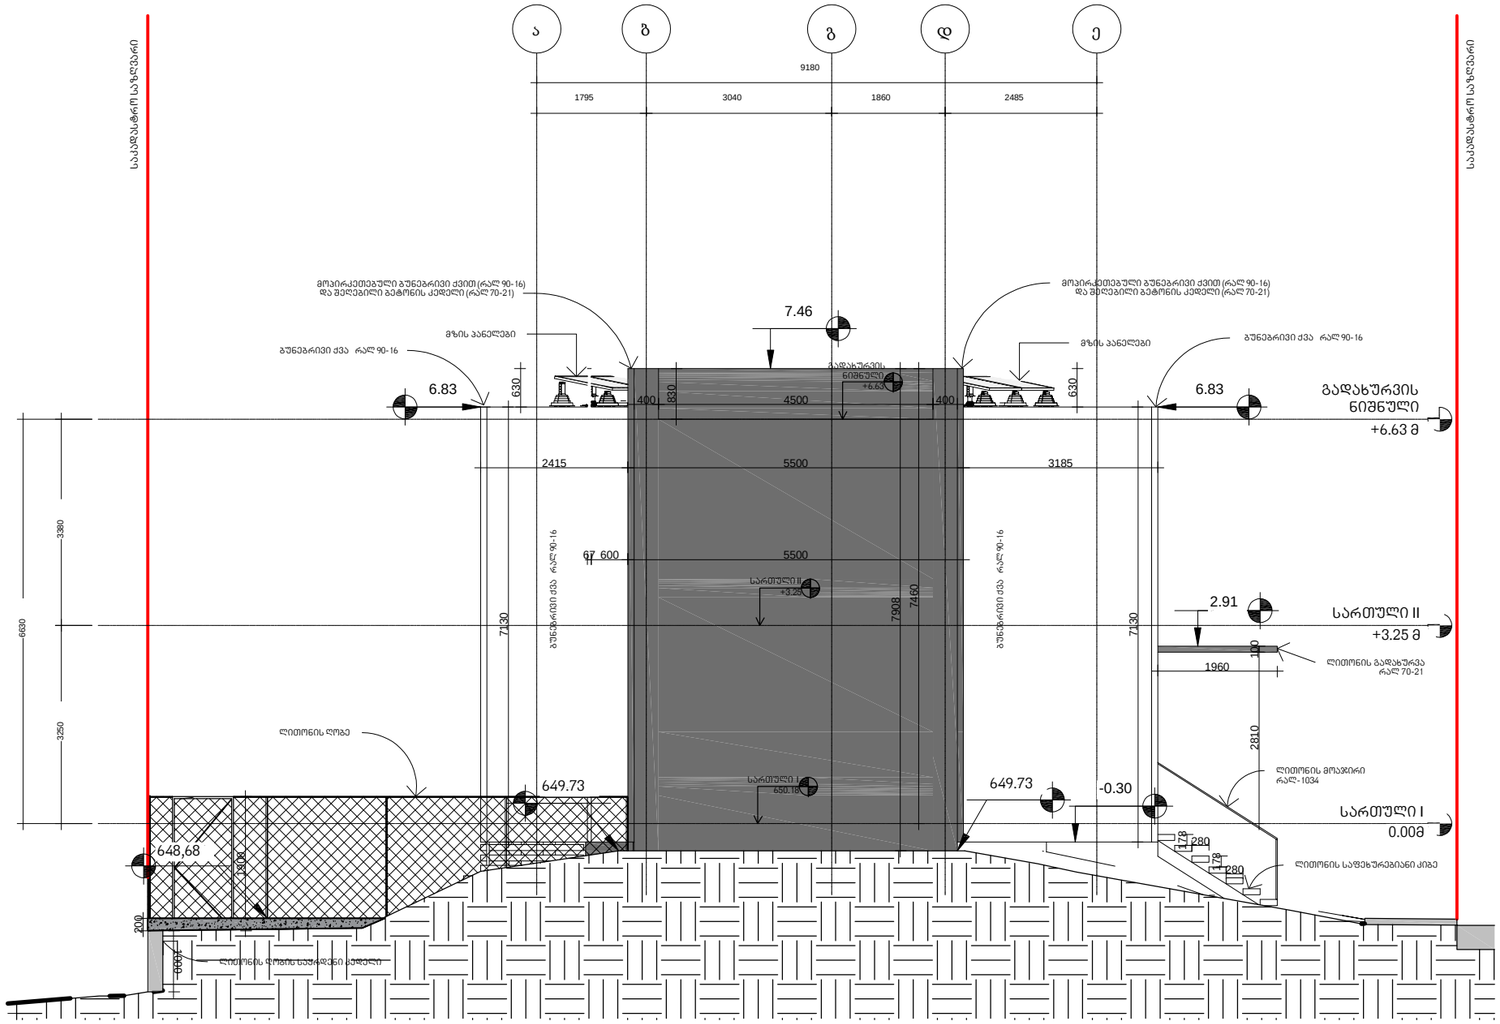

არქიტექტურა

KHMALADZE ARCHITECTS

E-mail: Giorgi@Khmaladze.ge

პროექტი

ინდივიდუალური ორგინიანი საცხოვრებელი სახლი

მისამართი

გურღების ქუჩა

დამკვეთი

სტატუსი	CD
მასშტაბი	1 : 100
ფორმატი	A3
თარიღი	
ფურცელი	

ფურცლის ნომერი

ავტორი	გიორგი ხმალაძე
დახაზა	ანა კუციშვილი
შეამოწმა	გიორგი ხმალაძე

ფასადი ე-ა

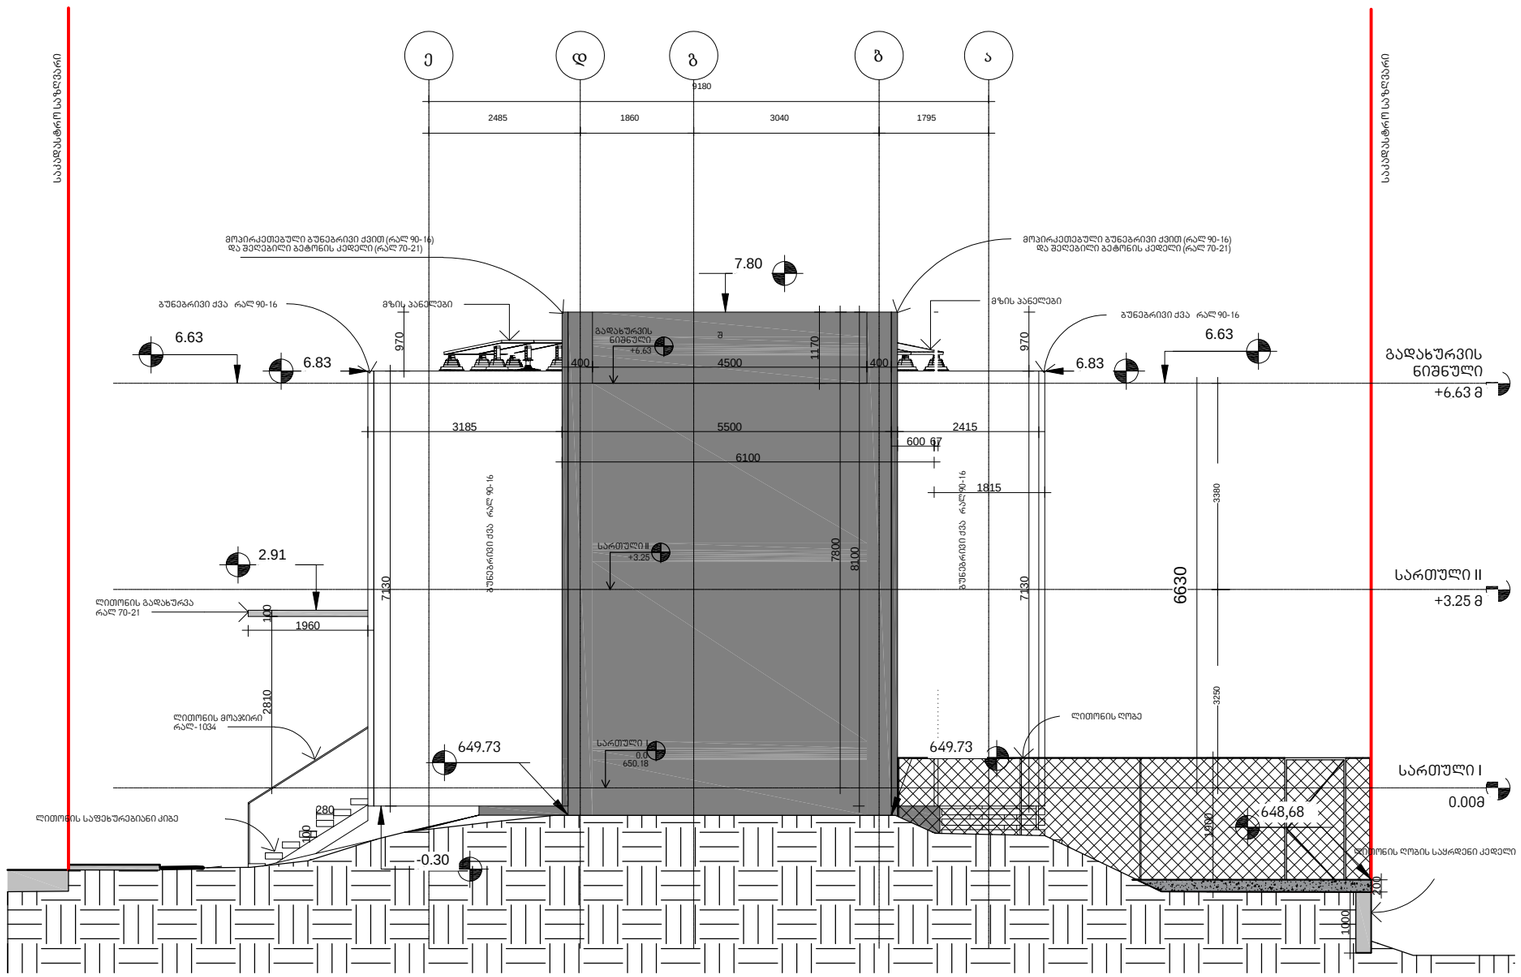

არქიტექტურა

KHMALADZE ARCHITECTS

E-mail: Giorgi@Khmaladze.ge

პროექტი

ინდივიდუალური ორგინიანი საცხოვრებელი სახლი

მისამართი

გურღეგის ქუჩა

დამკვეთი

სტატუსი	CD
მასშტაბი	1 : 100
ფორმატი	A3
თარიღი	
ფურცელი	

ფურცლის ნომერი

ავტორი	გიორგი ხმალაძე
დახაზა	ანა კუციშვილი
შეამოწმა	გიორგი ხმალაძე

ფასადი 1-3

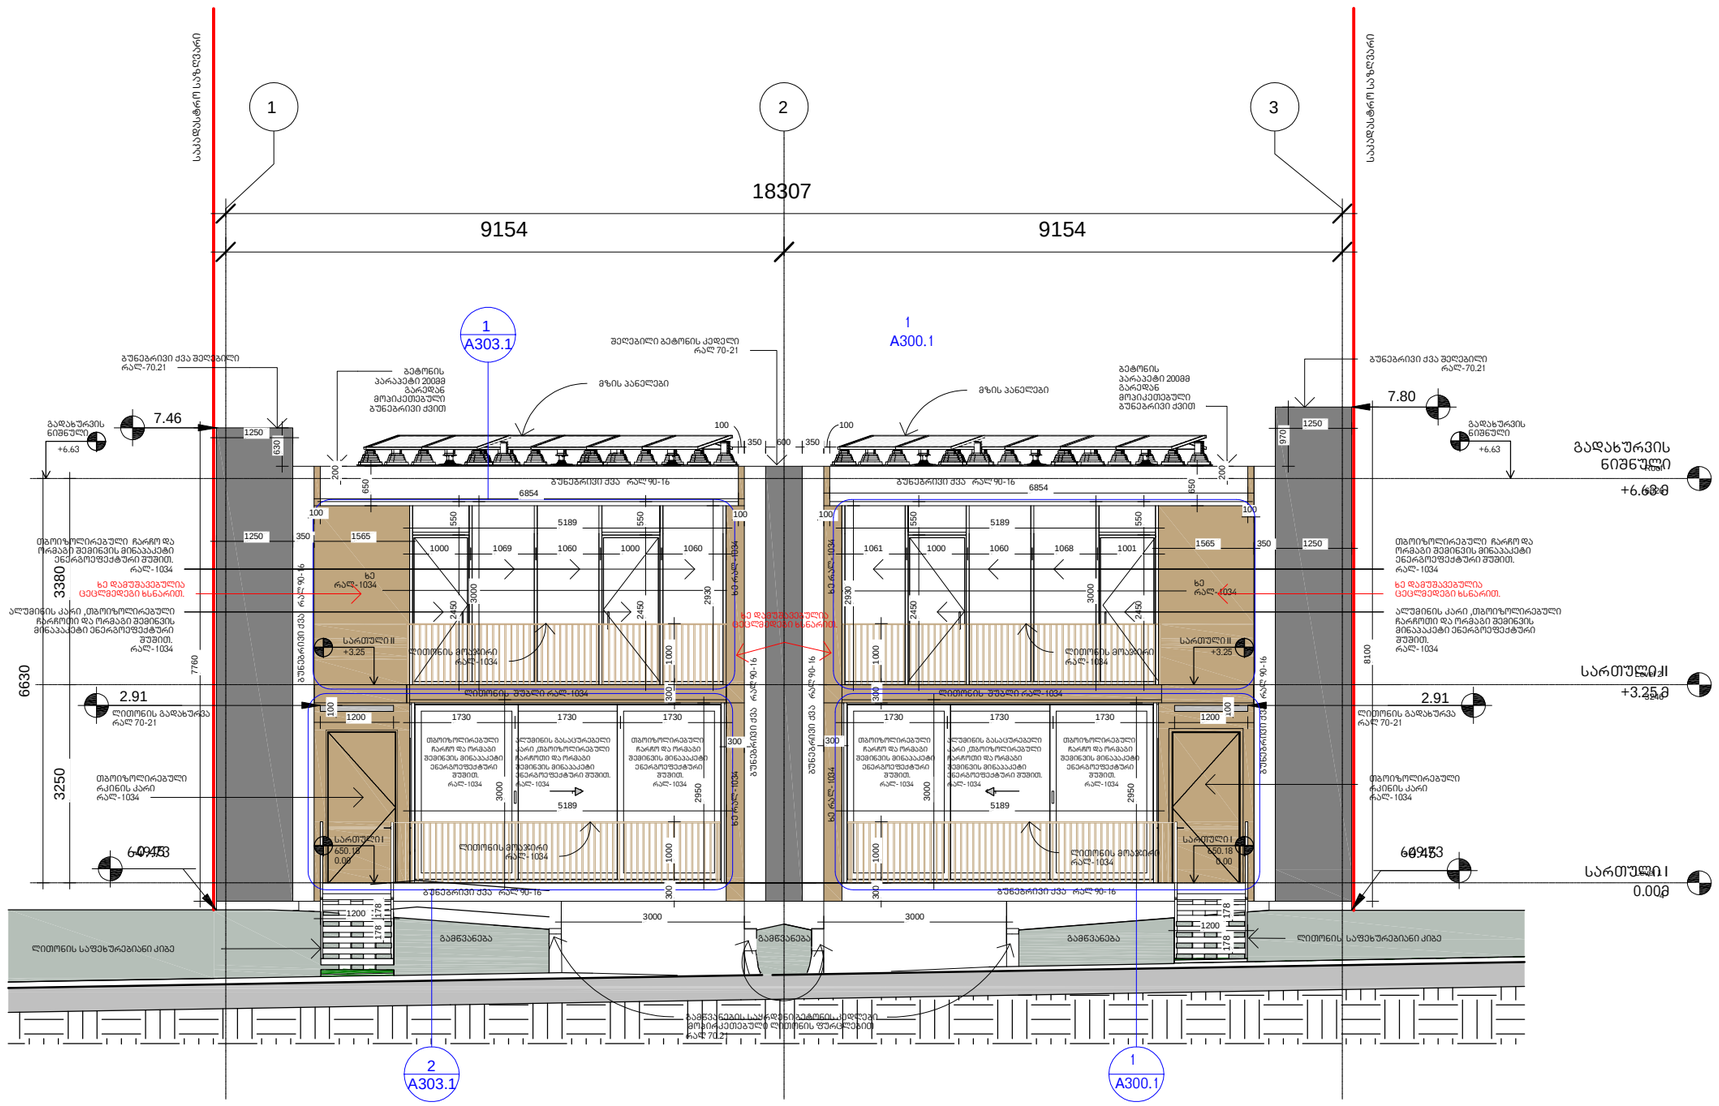

არქიტექტურა

KHMALADZE ARCHITECTS

E-mail: Giorgi@Khmaladze.ge

პროექტი

ინდივიდუალური ორგინიანი საცხოვრებელი სახლი

მისამართი

გურღეგის ქუჩა

დამკვეთი

სტატუსი	CD
მასშტაბი	1 : 100
ფორმატი	A3
თარიღი	
ფურცელი	

ფურცლის ნომერი

ავტორი	გიორგი ხმალაძე
დახაზა	ანა კუციშვილი
შეამოწმა	გიორგი ხმალაძე

დეტალი 1

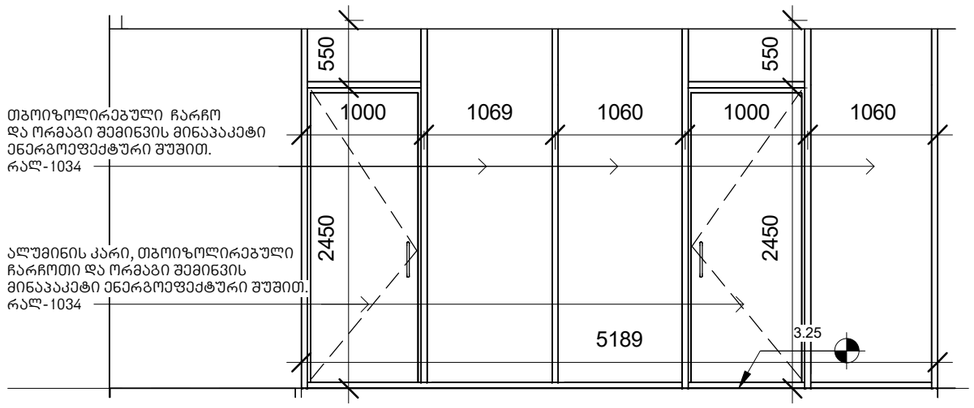

დეტალი 4

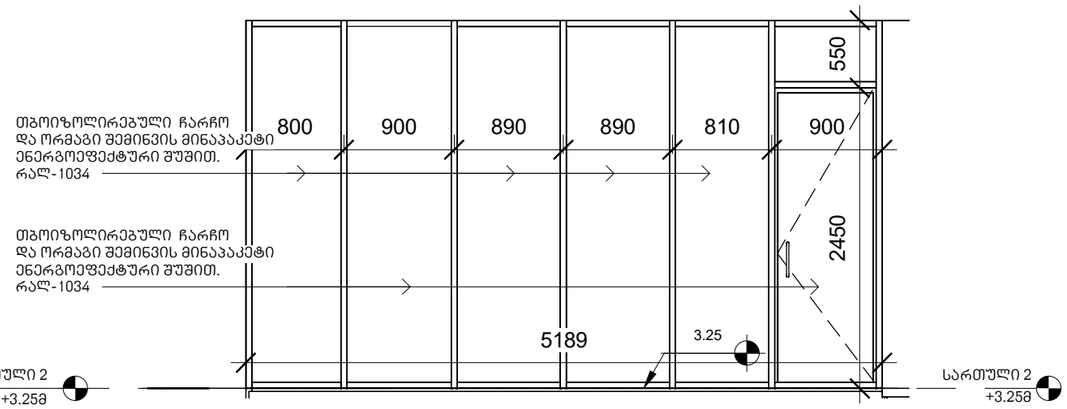

დეტალი 2

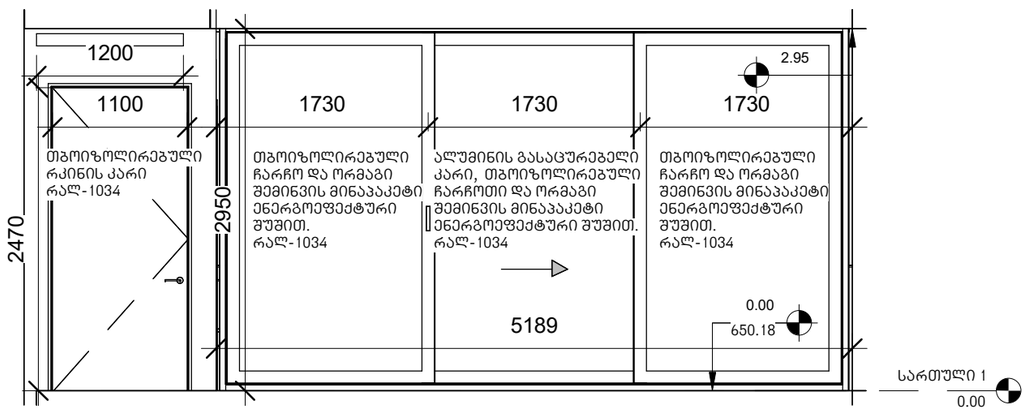

დეტალი 5

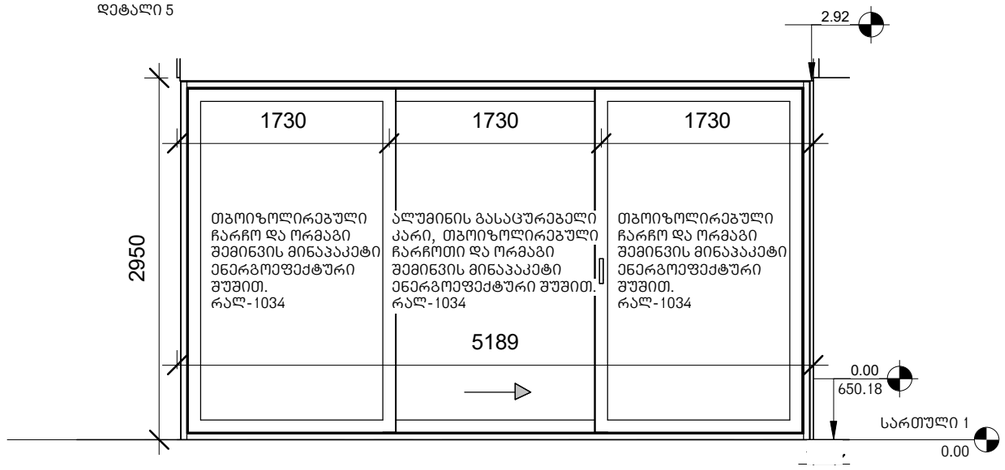

არქიტექტურა

KHMALADZE ARCHITECTS

E-mail: Giorgi@Khmaladze.ge

პროექტი

ინდივიდუალური ორგინიანი საცხოვრებელი სახლი

მისამართი

გურლების ქუჩა

დამკვეთი

სტატუსი	CD
მასშტაბი	1 : 50
ფორმატი	A3
თარიღი	10-Nov-23 13:09:42

ფურცელი

ფასადების ღიობები

ფურცლის ნომერი

A303.1

ავტორი	გიორგი ხმალაძე
დახაზა	ანა კუციშვილი
შეამოწმა	გიორგი ხმალაძე

თბოიზოლირებული რკინის კარი.	ალუმინის კარი ,თბოიზოლირებული ჩარჩოთი და ორმაგი შემინვის მინაპაკეტი ენერგოეფექტური შუშით.
გახსნის მიმართულება-ცვალებადი 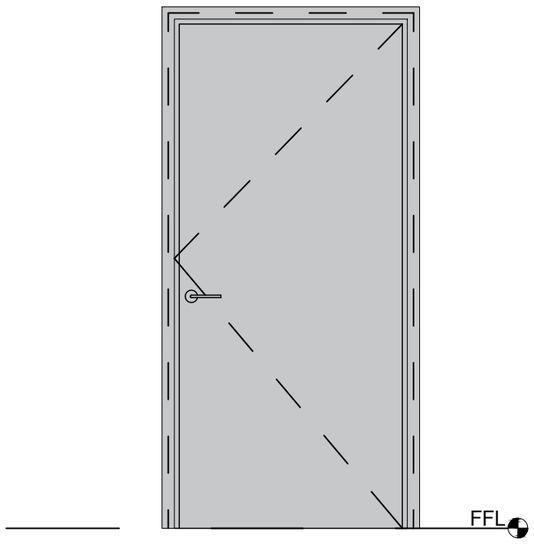	გახსნის მიმართულება-ცვალებადი 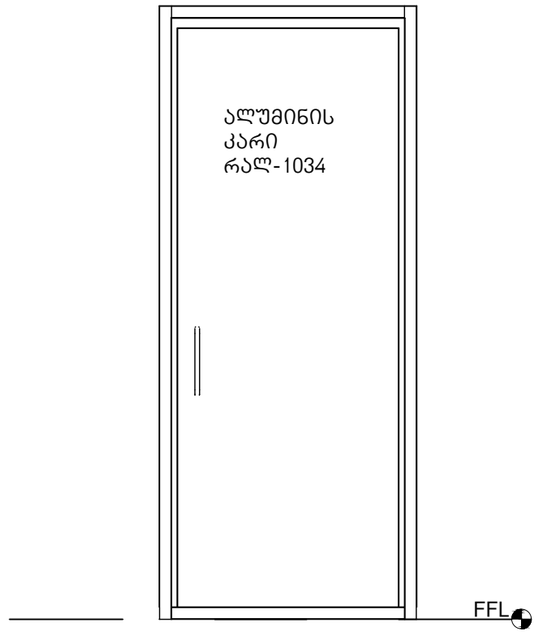

ᲗᲑᲝᲘᲖᲝᲚᲘᲠᲔᲑᲣᲚᲘ ᲠᲙᲘᲜᲘᲡ ᲙᲐᲠᲘ.

ᲐᲚᲣᲛᲘᲜᲘᲡ ᲙᲐᲠᲘ ,ᲗᲑᲝᲘᲖᲝᲚᲘᲠᲔᲑᲣᲚᲘ ᲩᲐᲠᲩᲝᲗᲘ ᲓᲐ ᲝᲠᲛᲐᲒᲘ ᲨᲔᲛᲘᲜᲕᲘᲡ ᲛᲘᲜᲐᲞᲐᲙᲔᲢᲘ ᲔᲜᲔᲠᲒᲝᲔᲤᲔᲥᲢᲣᲠᲘ ᲨᲣᲨᲘᲗ.

გახსნის მიმართულება-ცვალებადი

გახსნის მიმართულება-ცვალებადი

ᲮᲛᲐᲚᲐᲫᲔ
არქიტექტორები

პროექტის დასახელება

ინდ. ორგინიანი
საცხოვრებელი სახლი

მისამართი:

სოფელი თხინვალა ;
ბურღების მიწა

დამკვეთი, მესაკუთრე:
შპს "ლისი ეკო ჰილს"

პირობითი აღნიშვნები:

სტადია	პროექტის მშენებლობა
მასშტაბი	
ფურცლის ზომა	A3
თარიღი	

კარების ტიპები
ენერგოეფექტურობა

ფურცლის N ა-203

გარე კედელი მარკით №1

კედელი 20სმ თბოიზოლირებული ბლოკი

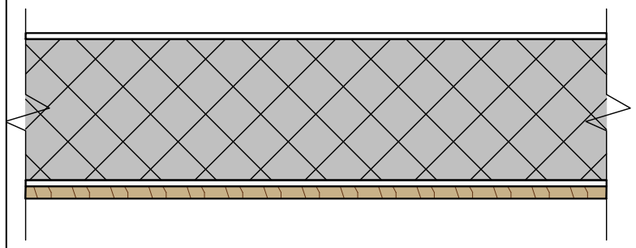

1. მსუბუქი ბათქაში, 1სმ
2. თბოიზირებული ბლოკი , 20სმ
3. ცემენტის დუღაბი, 1სმ
4. ხით მოპირკეთება 2სმ

გარე კედელი მარკით №2

კედელი 30სმ ბეტონი

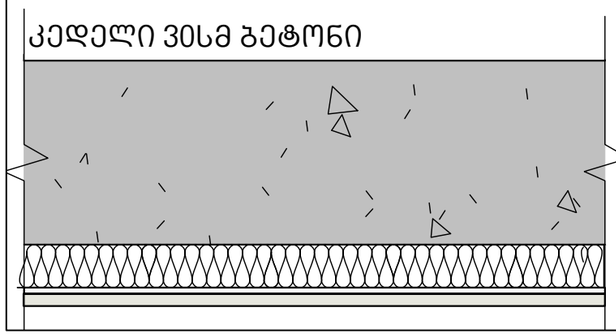

1. მსუბუქი ბათქაში, 1სმ
2. ბეტონი , 30სმ
3. xps თბოიზოლაცია , 7სმ
4. ცემენტის დუღაბი , 1სმ
5. ბუნებრივი ქვით მოპირკეთება , 2სმ

გარე კედელი მარკით №3

კედელი 40სმ ბეტონი

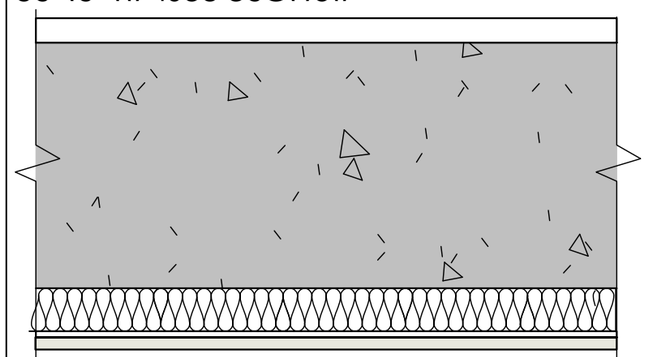

1. მსუბუქი ბათქაში, 4სმ
2. ბეტონი , 40სმ
3. xps თბოიზოლაცია , 6სმ
4. ცემენტის დუღაბი , 1სმ
5. ბუნებრივი ქვით მოპირკეთება , 2სმ

ხმალაძე
არქიტექტორები

პროექტის დასახელება

ინდ. ორბინიანი
საცხოვრებელი სახლი

მისამართი:

სოფელი თხინვალა ;
ბურღების მიწა

დამკვეთი, მესაკუთრე:
შპს "ლისი ეკო ჰილს"

პირობითი აღნიშვნები:

სტადია	პროექტის მშენებლობა
მასშტაბი	
ფურცლის ზომა	A3
თარიღი	

კედლის ტიპები
ენერგოეფექტურობა

ფურცლის N ა-203.1

გარე კედელი მარკით №4

კედელი მიწაში 40სმ ბეტონი

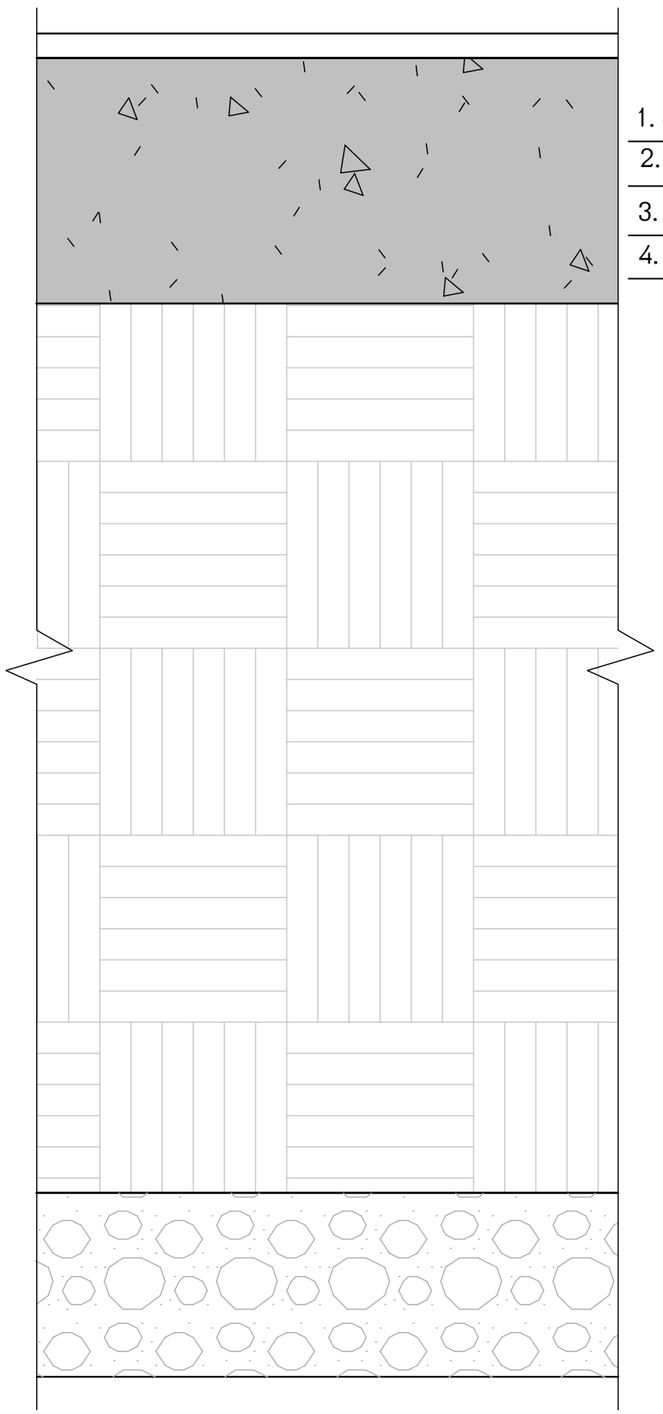

1. მსუბუქი ბათქაში, 1სმ
2. ბეტონი , 40სმ
3. ნიადაგი ,მშრალი 145სმ
4. კენჭი, მშრალი , 30სმ

გარე კედელი მარკით №5

კედელი მიწაში 30სმ ბეტონი

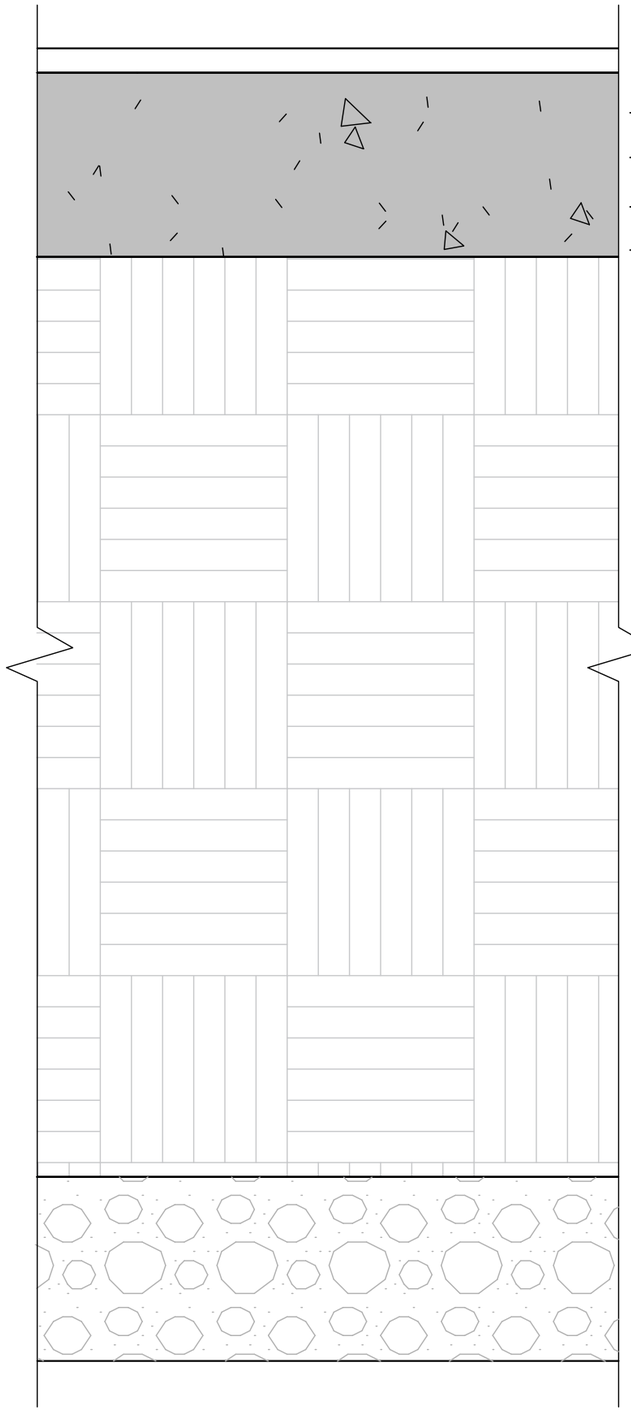

1. მსუბუქი ბათქაში, 1სმ
2. ბეტონი , 30სმ
3. ნიადაგი ,მშრალი 150სმ
4. კენჭი, მშრალი , 30სმ

ᲮᲛᲐᲚᲐᲫᲔ
არქიტექტორები

პროექტის დასახელება

ინდ. ორბინიანი საცხოვრებელი სახლი

მისამართი:

სოფელი თხინვალა ; ბურღების მიწა

დამკვეთი, მესაკუთრე:
შპს ''ლისი ეკო ჰილს''

პირობითი აღნიშვნები:

სტადია	პროექტის მშენებლობა
მასშტაბი	
ფურცლის ზომა	A3
თარიღი	

კედლის ტიპები
ენერგოეფექტურობა

ფურცლის N ა-203.2

იატაკი მიწაზე

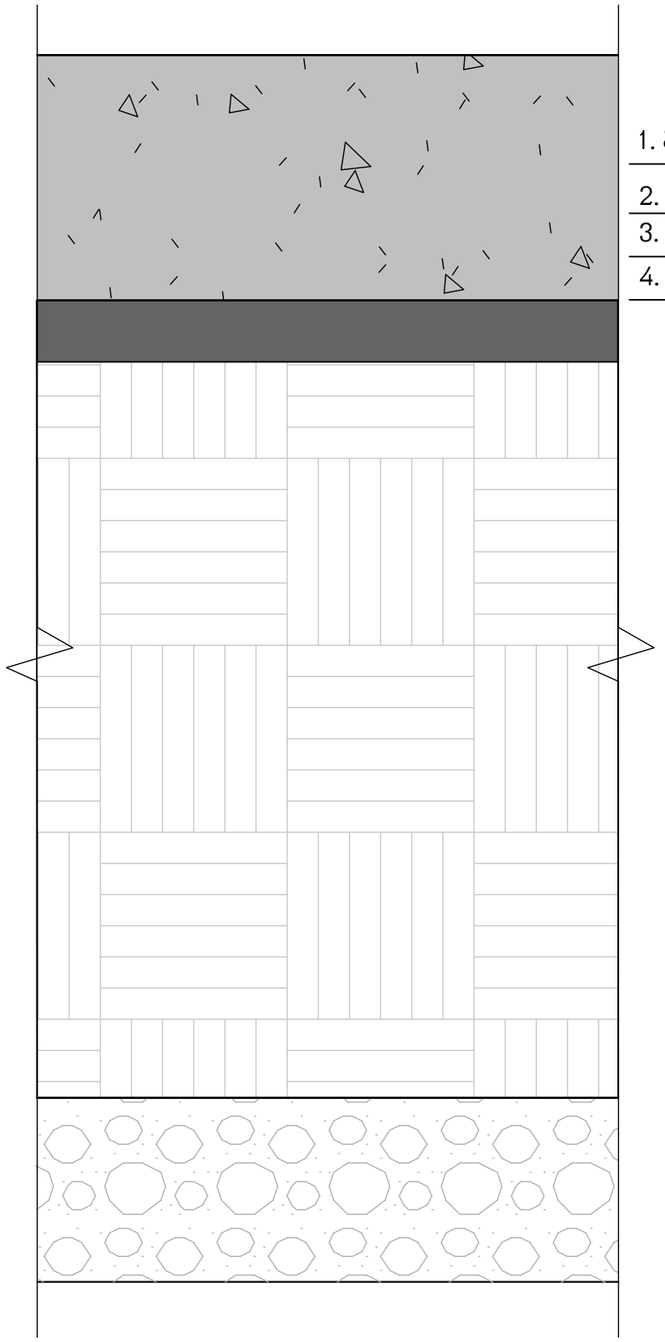

1. ბეტონი , 40სმ
2. წვრილფრაქციული პემზა, 10სმ
3. ნიადაგი , მშრალი , 120სმ
4. კენჭი , მშრალი , 30სმ

ᲙᲛᲐᲚᲐᲫᲔ
არქიტექტორები

პროექტის დასახელება

ინდ. ორბინიანი
საცხოვრებელი სახლი

მისამართი:

სოფელი თხინვალა ;
ბურღების მიწა

დამკვეთი, მესაკუთრე:

შპს "ლისი ეკო ჰილს"

პირობითი აღნიშვნები:

სტადია	პროექტის მშენებლობა
მასშტაბი	
ფურცლის ზომა	A3
თარიღი	

იატაკის ტიპი
ენერგოეფექტურობა

ფურცლის N ა-203.2

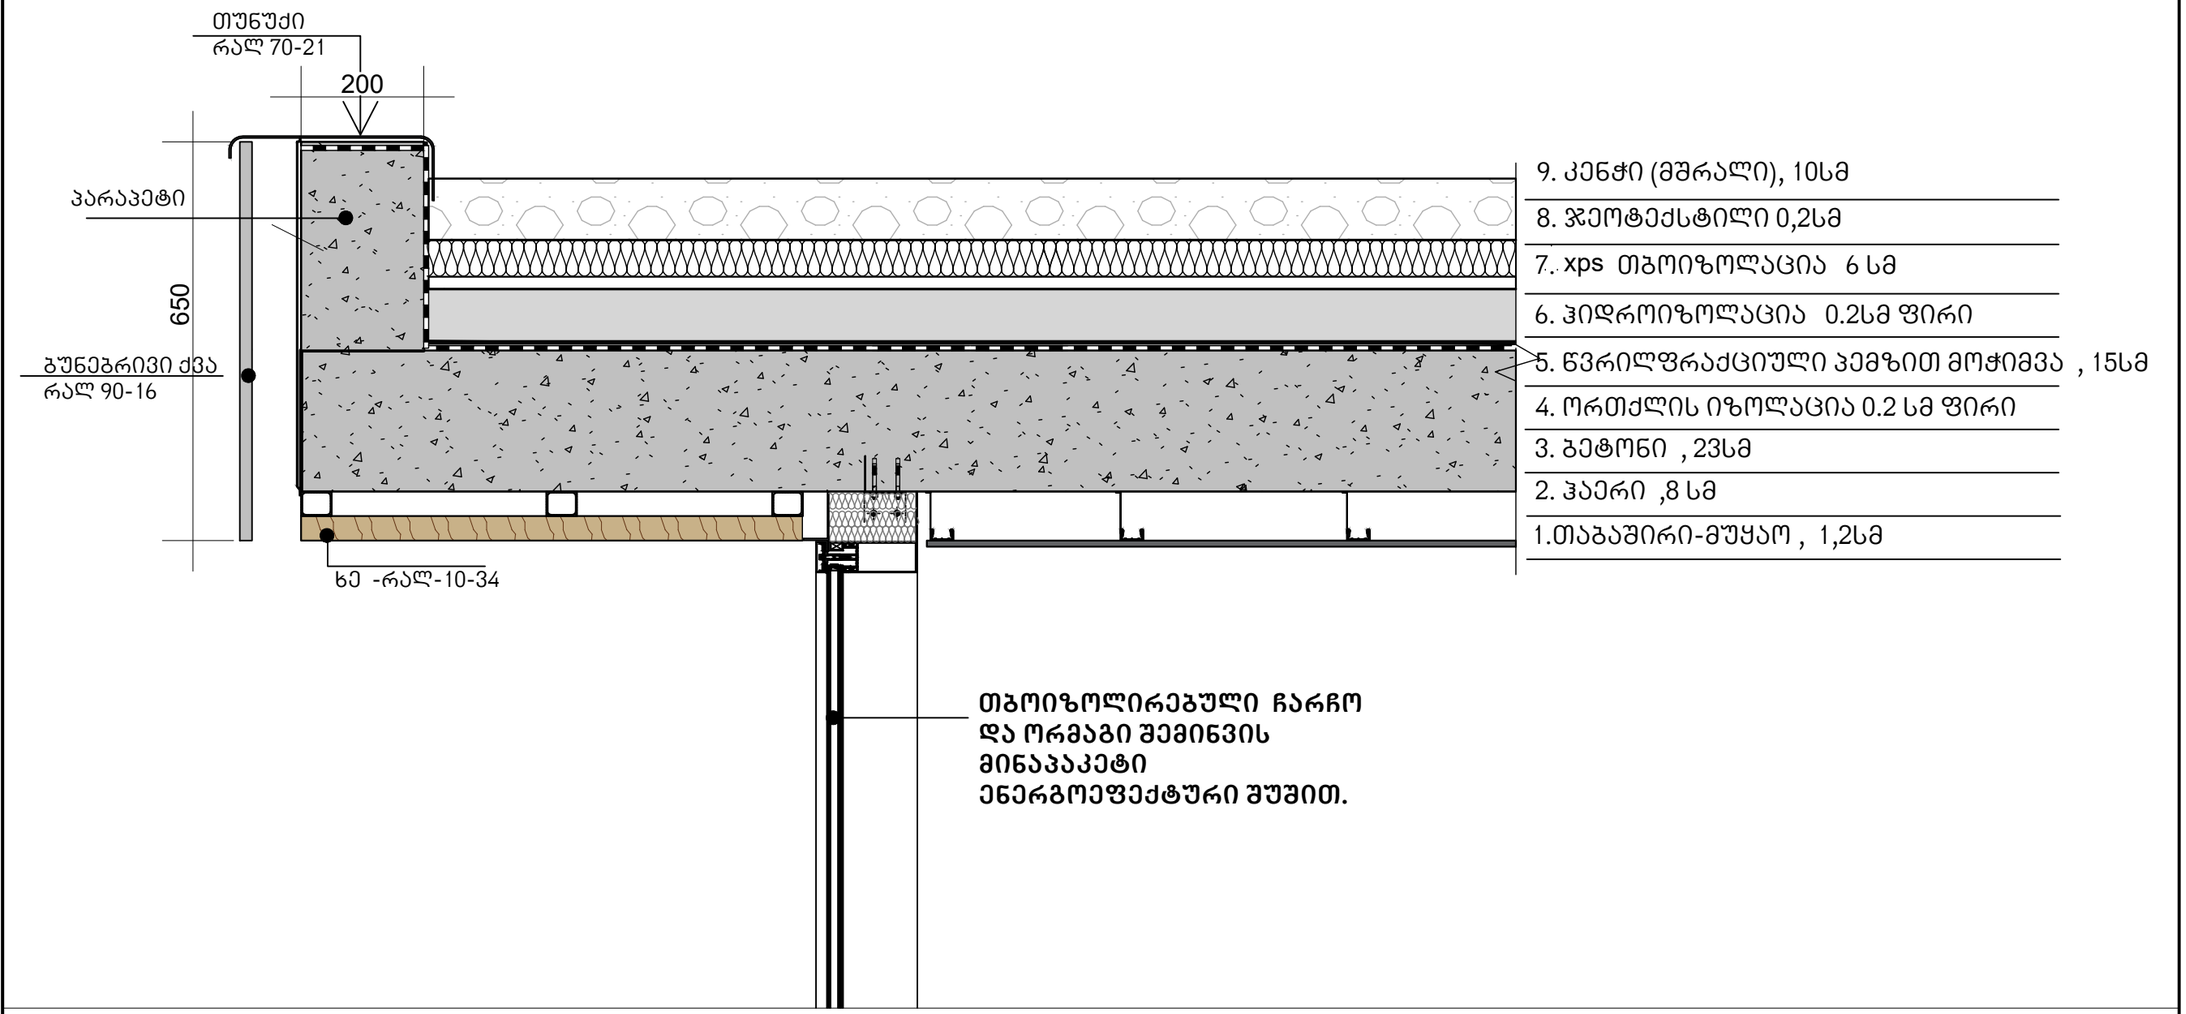

ხმალაძე
არქიტექტორები

პროექტის დასახელება

ინდ. ორბინიანი
საცხოვრებელი სახლი

მისამართი:

სოფელი თხინვალა ;
ბურღების მიწა

დამკვეთი, მესაკუთრე:

შპს "ლისი ეკო ჰილს"

პირობითი აღნიშვნები:

სტადია	პროექტის მშენებლობა
მასშტაბი	
ფურცლის ზომა	A3
თარიღი	

იატაკის ტიპი
ენერგოეფექტურობა

ფურცლის N ა-203.2