ჭრილი 1-1



მრავალბინიანი საცხოვრებელი სახლის კორექტირებული პროექტი

AB5

მისამართი:
ქალაქი თბილისი,სოფელი დიღომი, ერედვის ქუჩა №11

01.72.14.035.662

ს/პ :
მის:

თანამდებობა	გვარი	
გმ.დირექტორი	დ.ლოსაბერიძე	
მთ.არქიტექტორი	რ.ტყემალაძე	
არქიტექტორი	ა.ცაავა	

დამკვეთი

შპს "პიექონსტრაქშენ"
ს/პ: 405647411

ჰორიზონტი ალნიშვნები

საბაზისტრო საზღვარი

განაშენიანების რეგულირების ხაზი

ნახაზის სახელწოდება

მასშტაბი	ფორმატი	თარიღი
1:100	A3	20 წ.
ფერცელი	ნიმუში	

0 12.5 25 50

ჭრილი 2-2

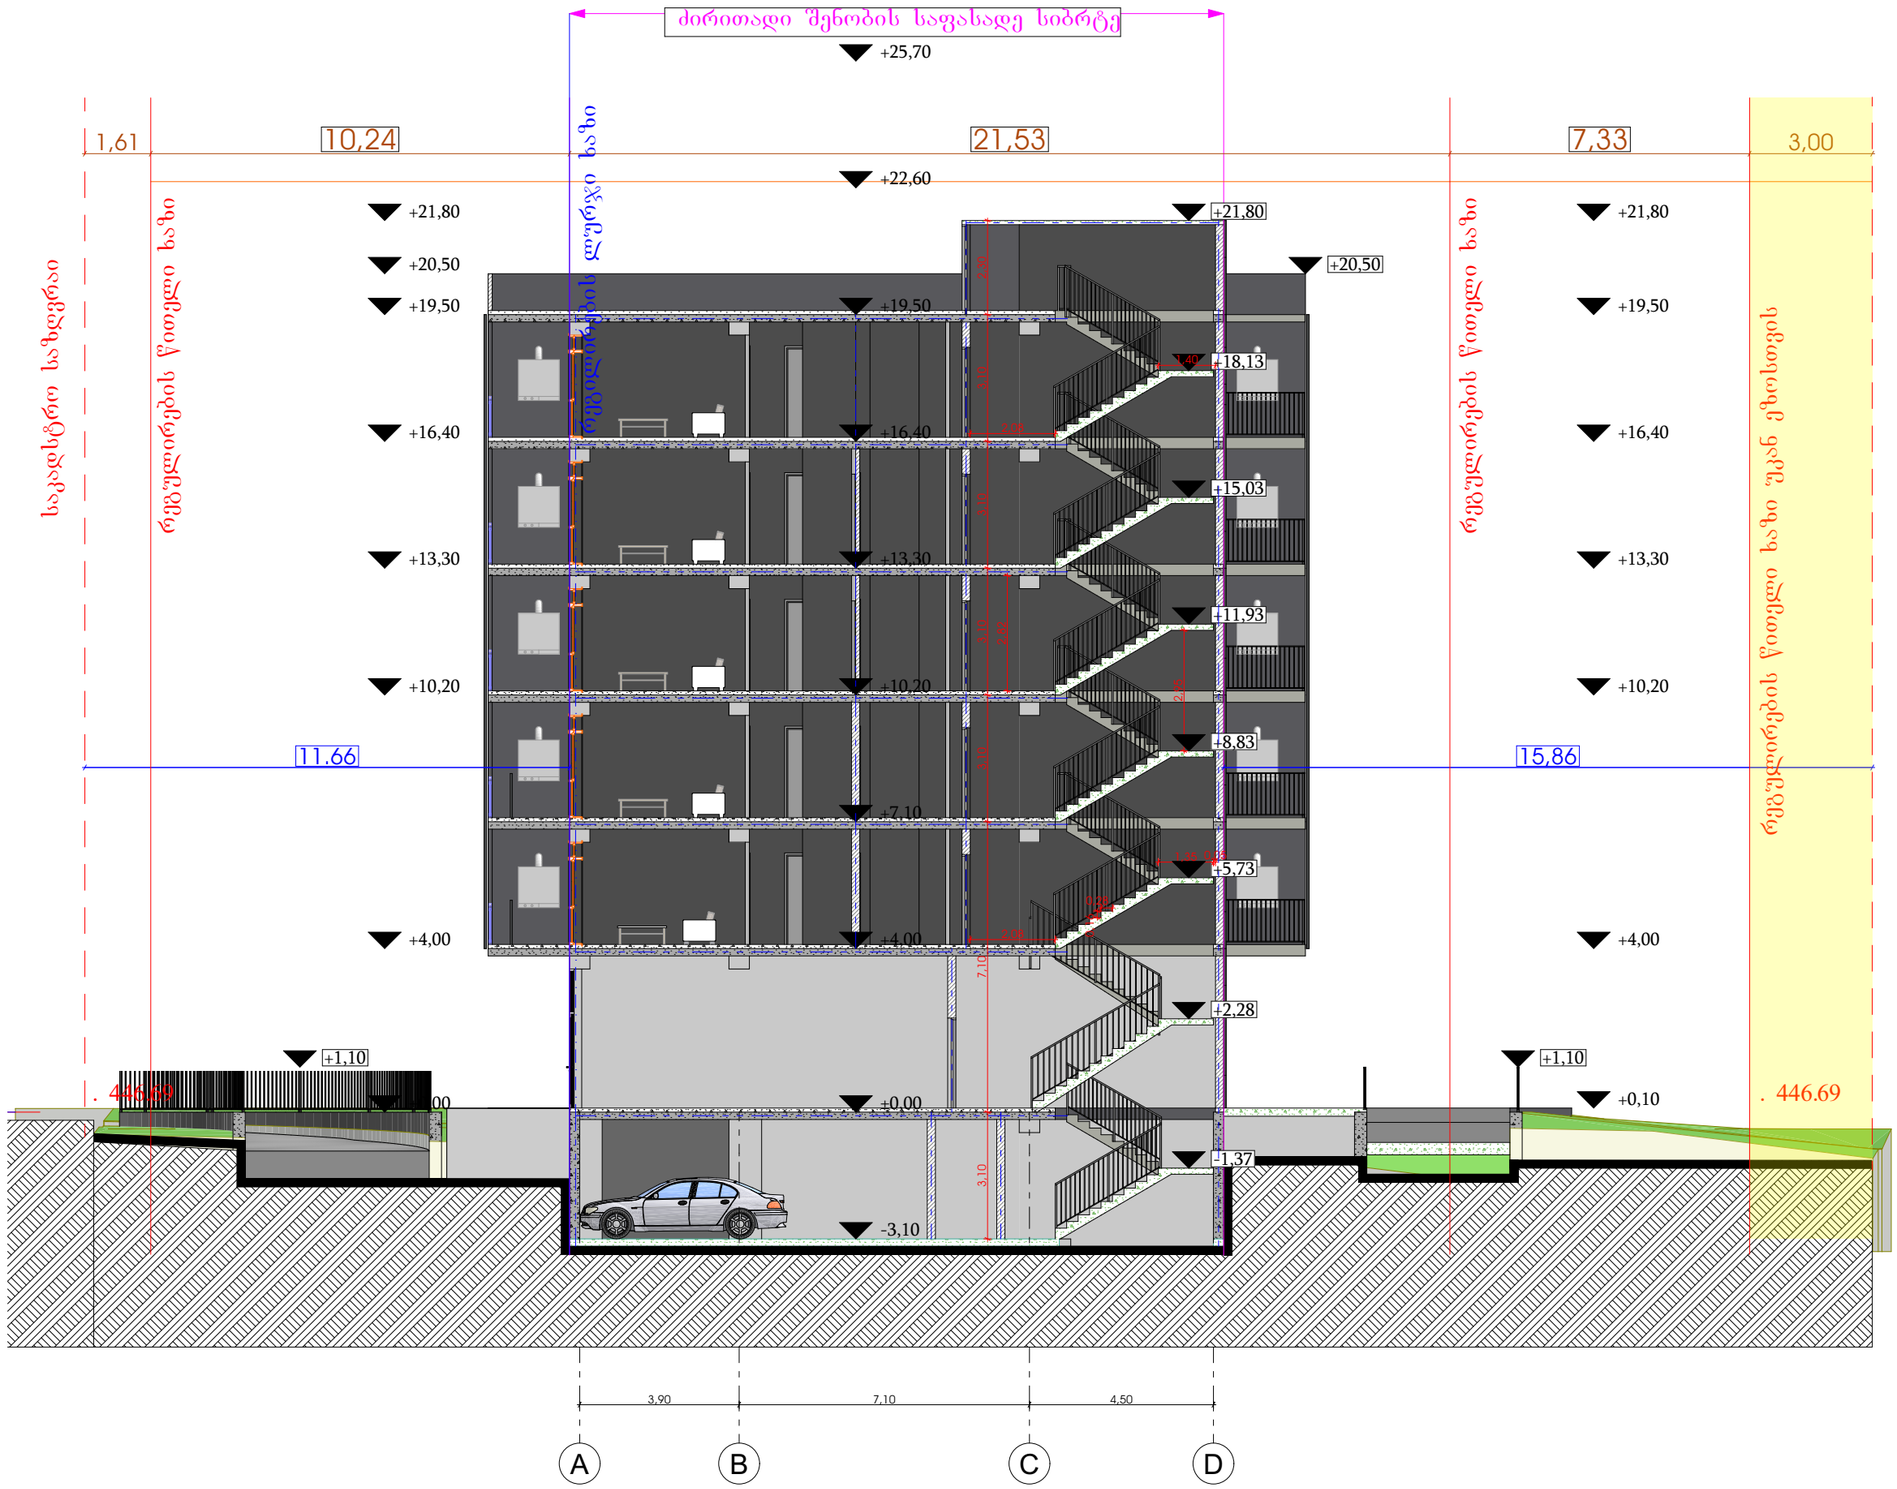

მრავალბინიანი საცხოვრებელი სახლის კორექტირებული პროექტი

AB5

მისამართი:
ქალაქი თბილისი,სოფელი დიღომი, ერედვის ქუჩა №11

01.72.14.035.662

ს/პ :
მის:

თანამდებობა	გვარი	
მთ.დირექტორი	დ.ლოსაბერიძე	
მთ.არქიტექტორი	რ.ტყემალაძე	
არქიტექტორი	ა.ცაავა	

დამკვეთი

შპს "პიექონსტრაქშენ"
ს/პ: 405647411

ჰორიზონტი ალნიშვნები

საკადასტრო საზღვარი

განშენიანების რეგულირების ხაზი

ნახაზის სახელწოდება

მასშტაბი	ფორმატი	თარიღი
1:100	ა3	20 წ.
ფურცელი	ნიშნელი	

0 12.5 25 50