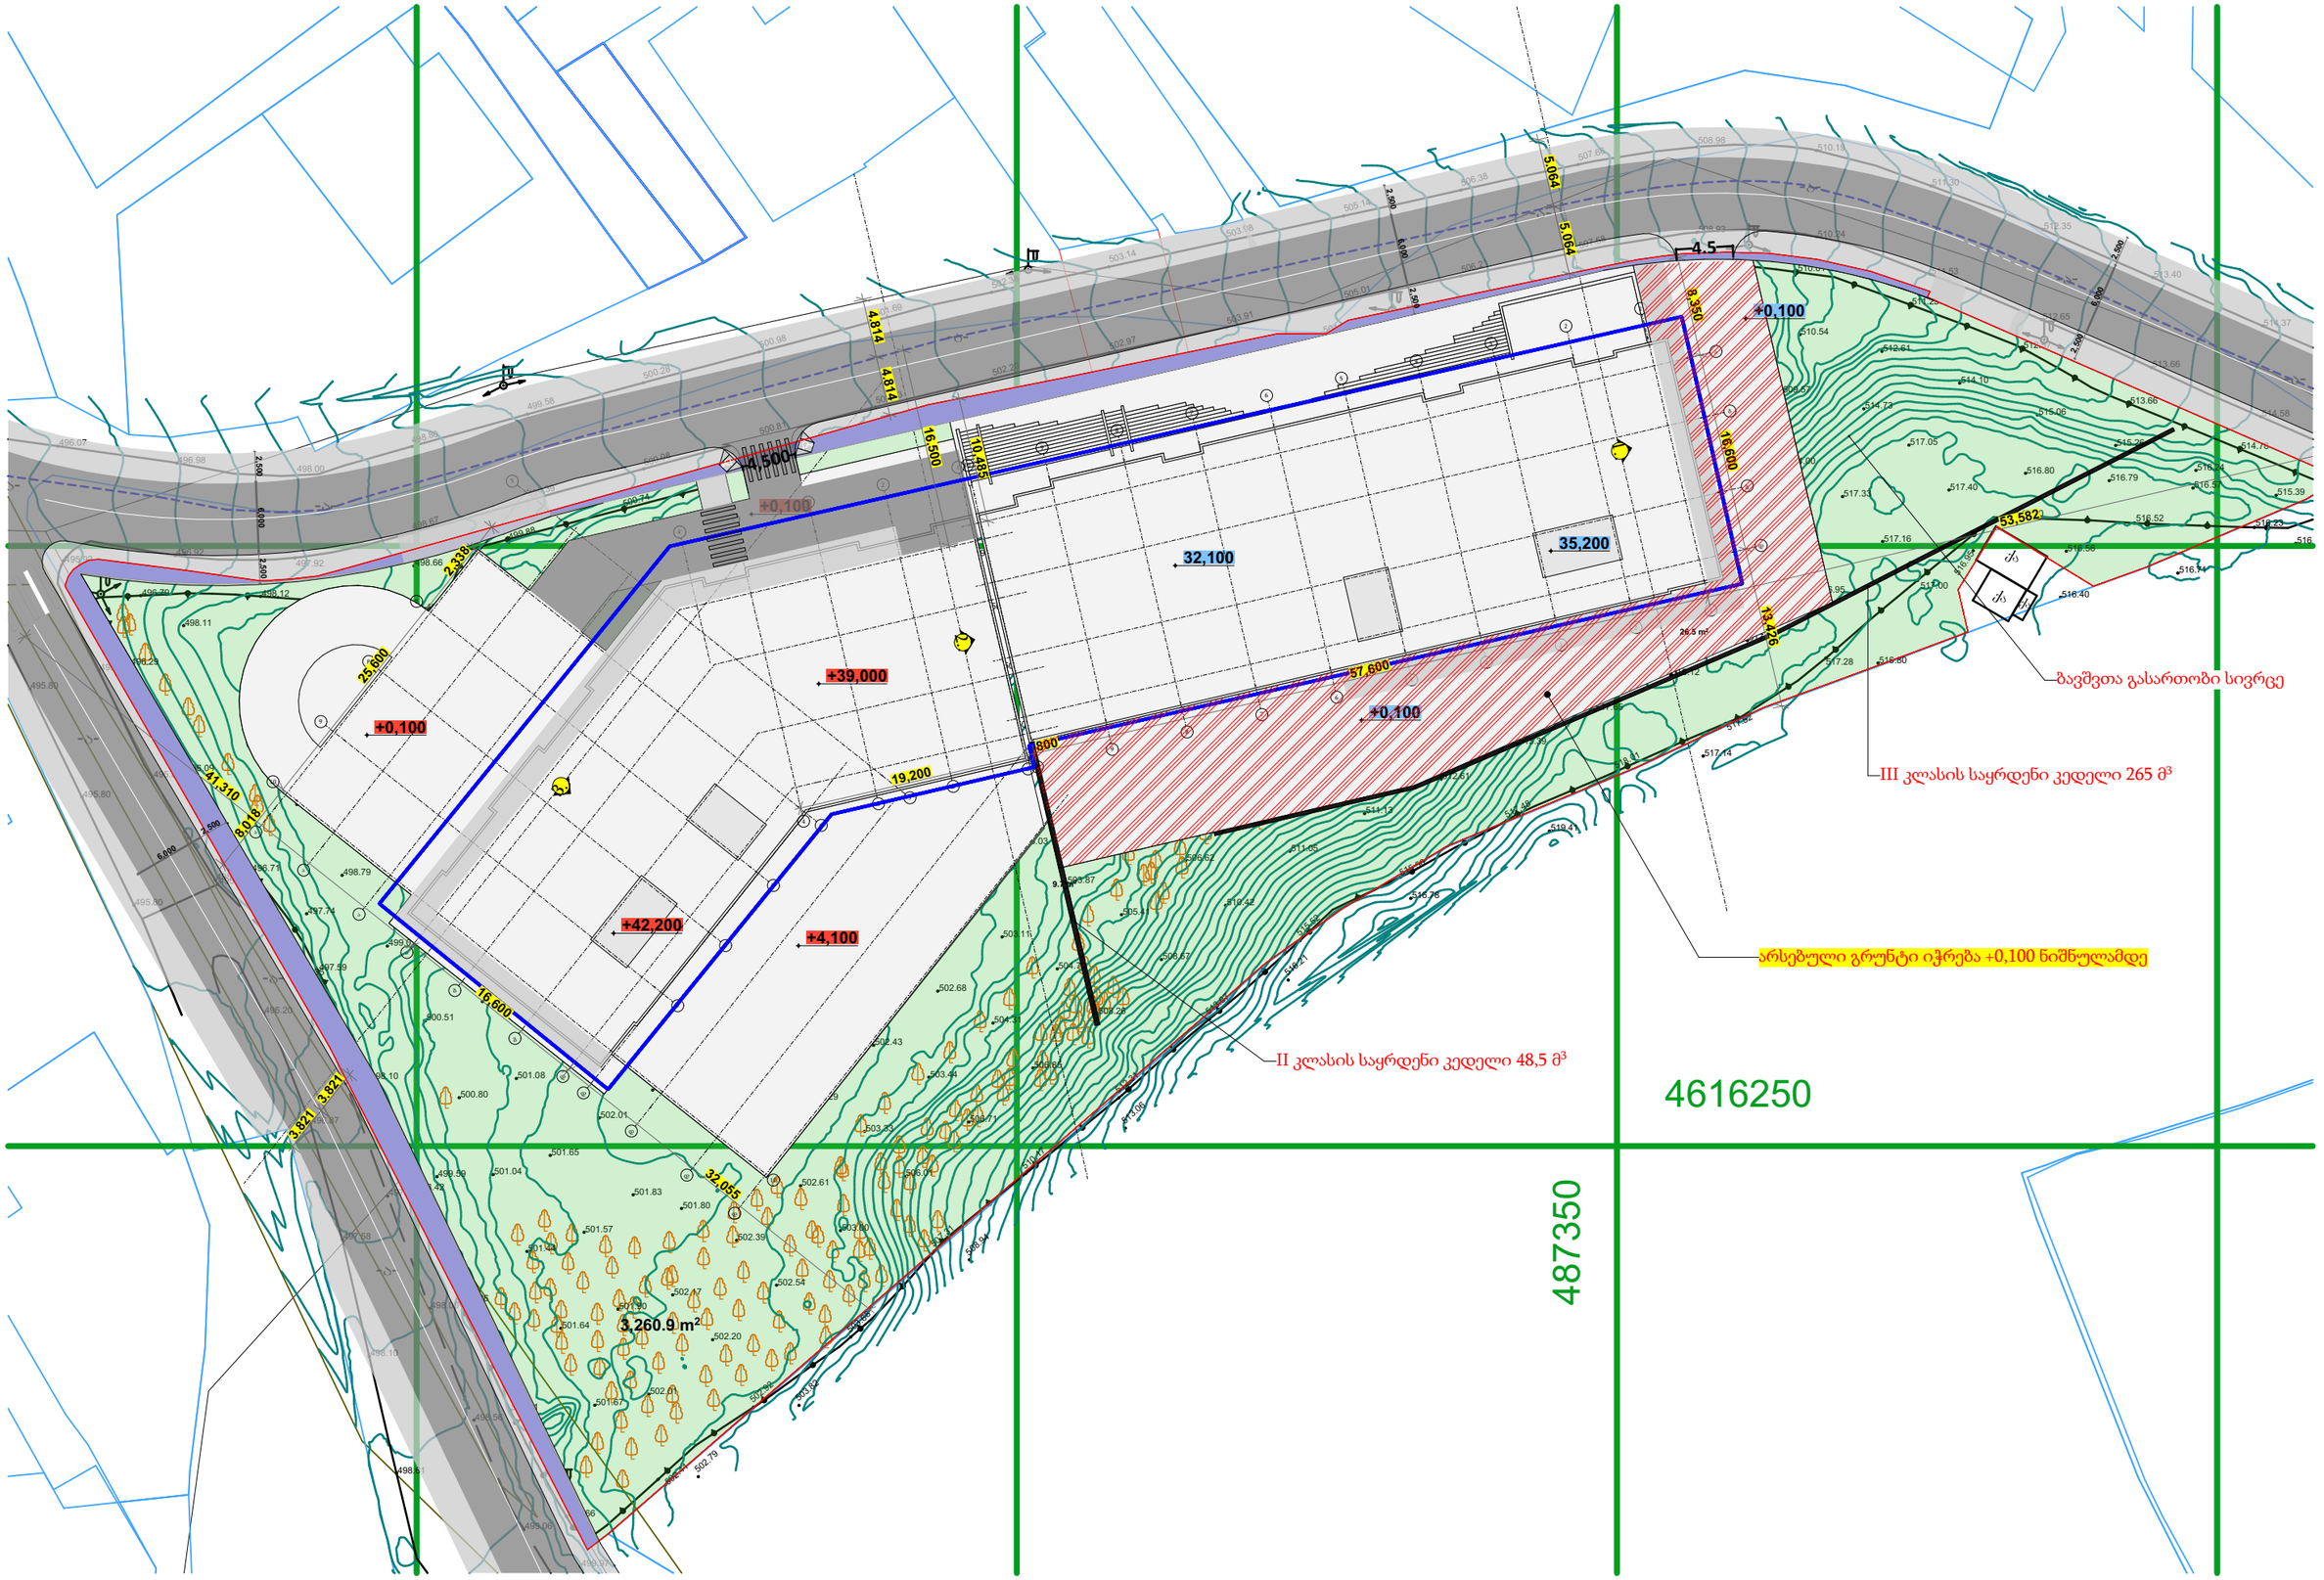


დამკვეთი	შ.პ.ს. "ჯგჭ ჯგუფი"		
მისამართი	შალვა შველიძის ქ 20		
პროექტის სახელი			
მრავალბინიანი საცხოვრებელი სახლი			

მასშტაბი	ნახაზის დასახელება	
1:500	ზოგადი გრუნტისც ცვლილების გეგმა	
სტადია	ფურცლის №	ფურცლები
მ.პ.	**A.01.2.9**	**184**

მემსრულებელი	შ.პ.ს. "ჰელიქსი" 404855992	
თანამდებობა	გვარი	ხელმოწერა
დირექტორი	ვ. ცომაია	
მთ.არქიტექტორი	ვ. ცომაია	