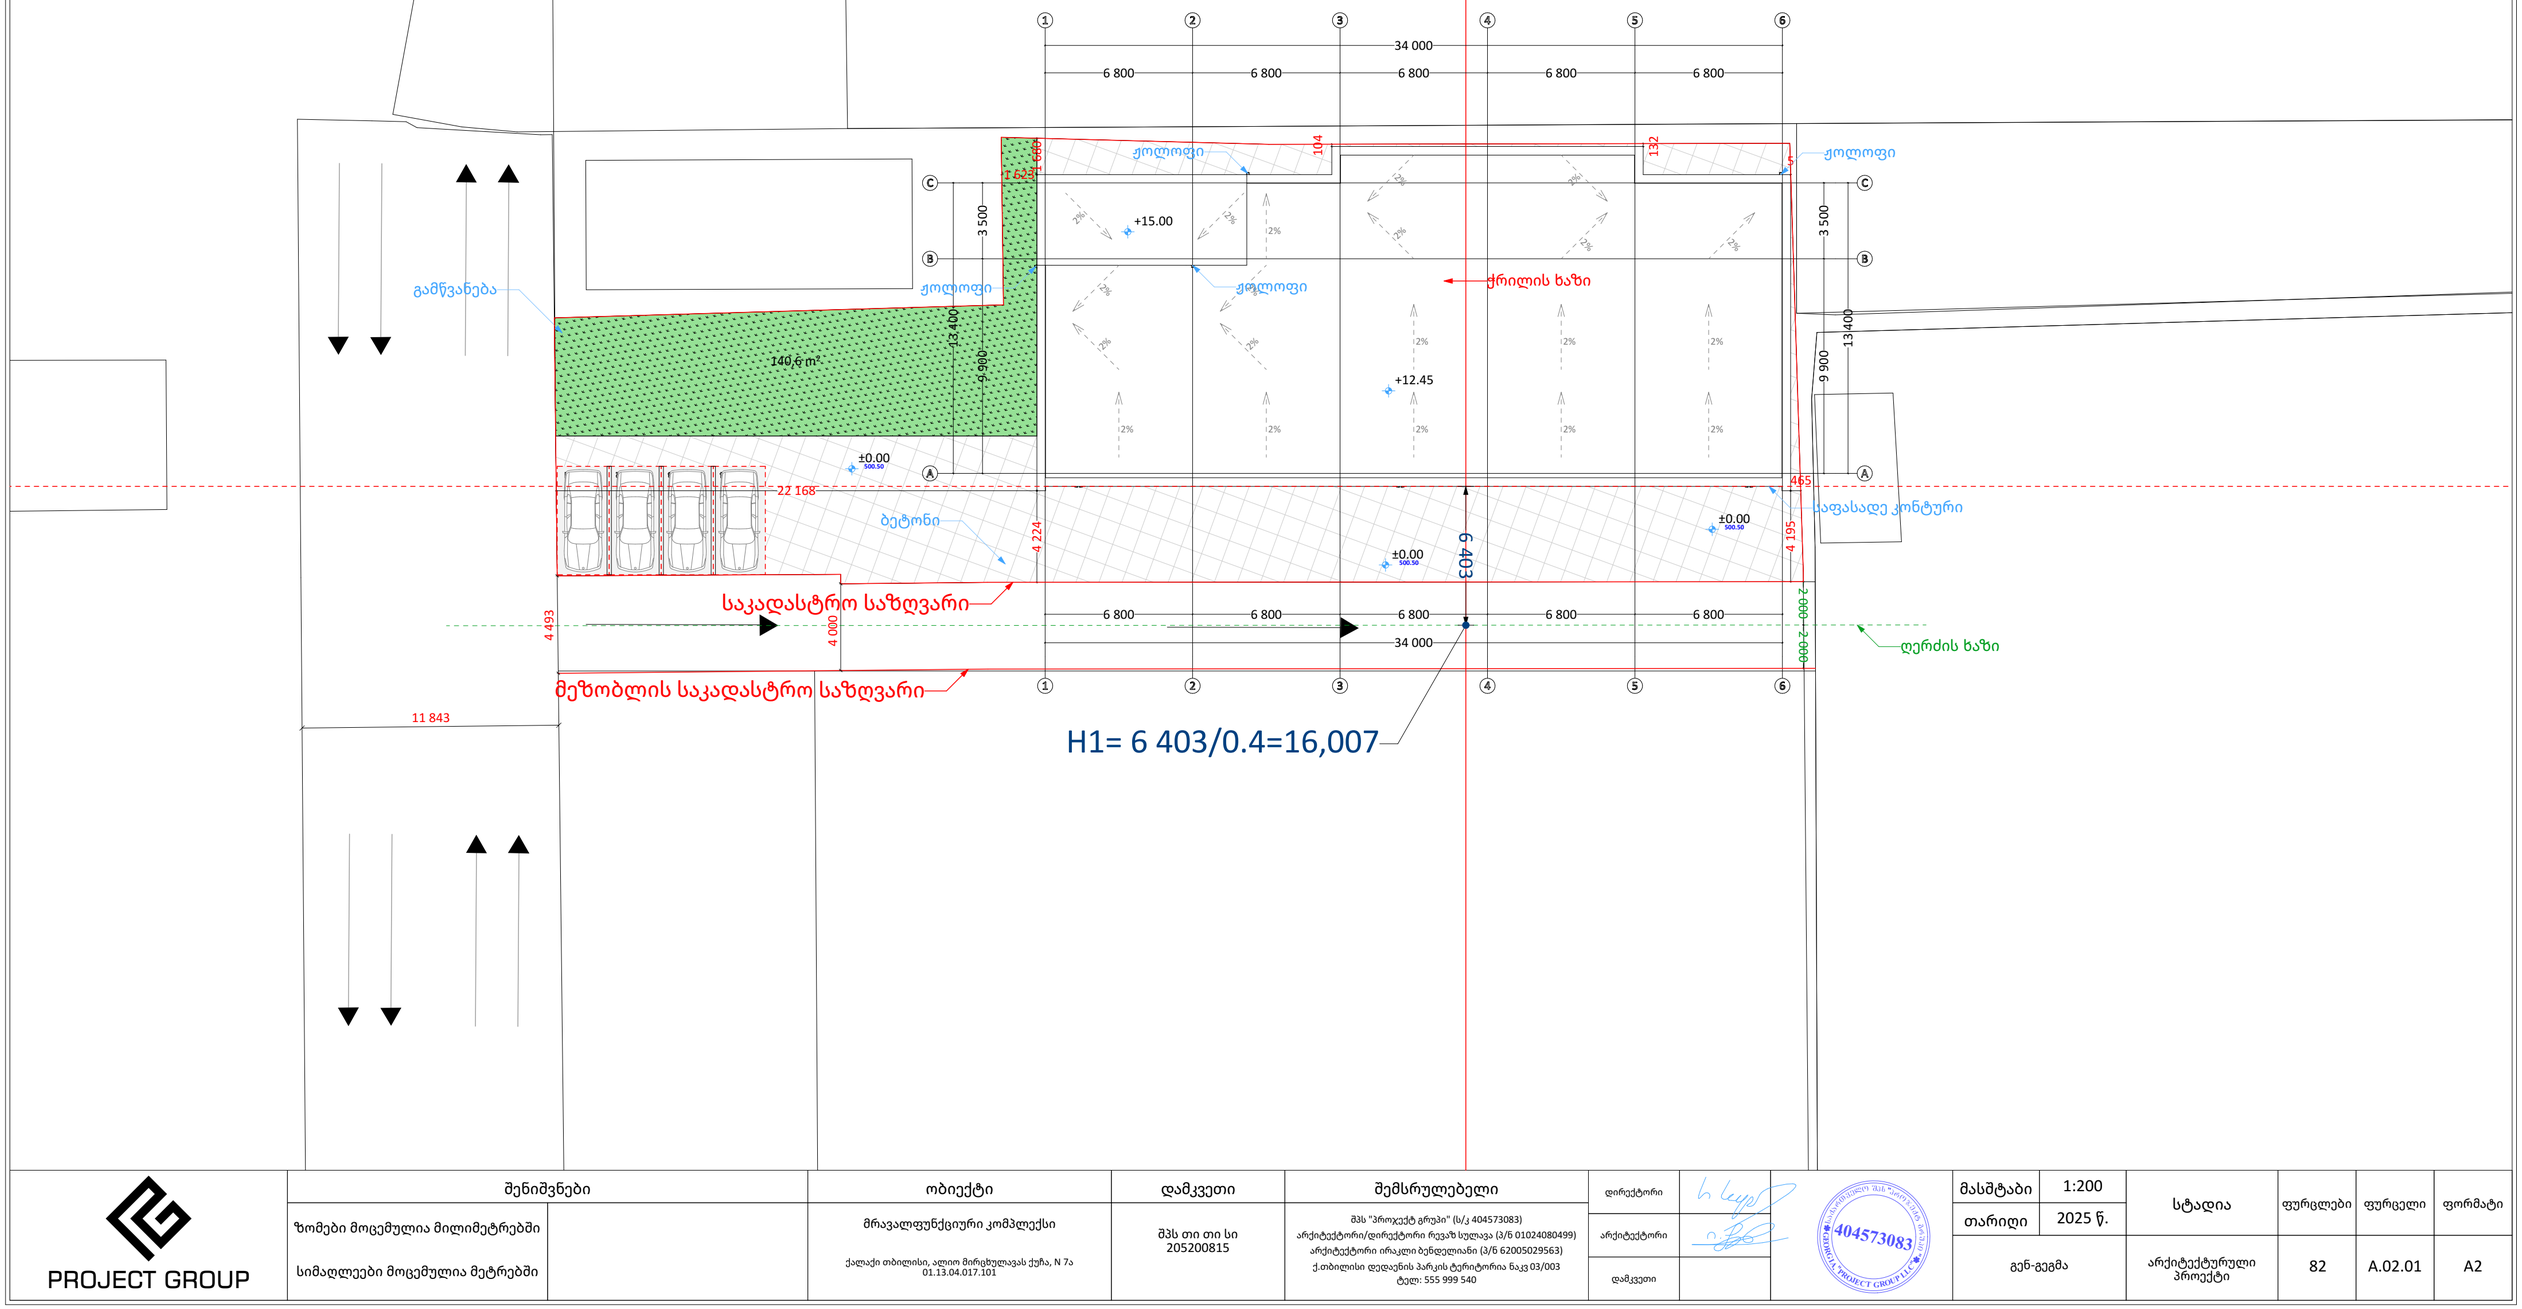


| | | | | | | | | | | | |
|---|---|---|---|---|---|---|---|---|---|---|---|
| PROJECT GROUP | შენიშვნები | | ობიექტი | დამკვეთი | შემსრულებელი | დირექტორი | | მასშტაბი | 1:200 | სტადია | ფურცლები | ფურცელი | ფორმატი |
| | ზომები მოცემულია მილიმეტრებში | | მრავალფუნქციური კომპლექსი | შპს თი თი სი 205200815 | შპს "პროჯექტ გრუპი" (ს/კ 404573083)<br>არქიტექტორი/დირექტორი რევაზ სულავა (პ/ნ 01024080499)<br>არქიტექტორი ირაკლი ბენდელიანი (პ/ნ 62005029563)<br>ქ.თბილისი დედაენის პარკის ტერიტორია ნაკვ 03/003<br>ტელ: 555 999 540 | არქიტექტორი | | თარიღი | 2025 წ. | | | | |
| | სიმაღლეები მოცემულია მეტრებში | | ქალაქი თბილისი, ალიო მირეხულავას ქუჩა, N 7ა<br>01.13.04.017.101 | | | დამკვეთი | | გენ-გეგმა | | არქიტექტურული პროექტი | 82 | A.02.01 | A2 |