
A004 | **გენგეგმა**
1:200 | ძირითადი გეგმები

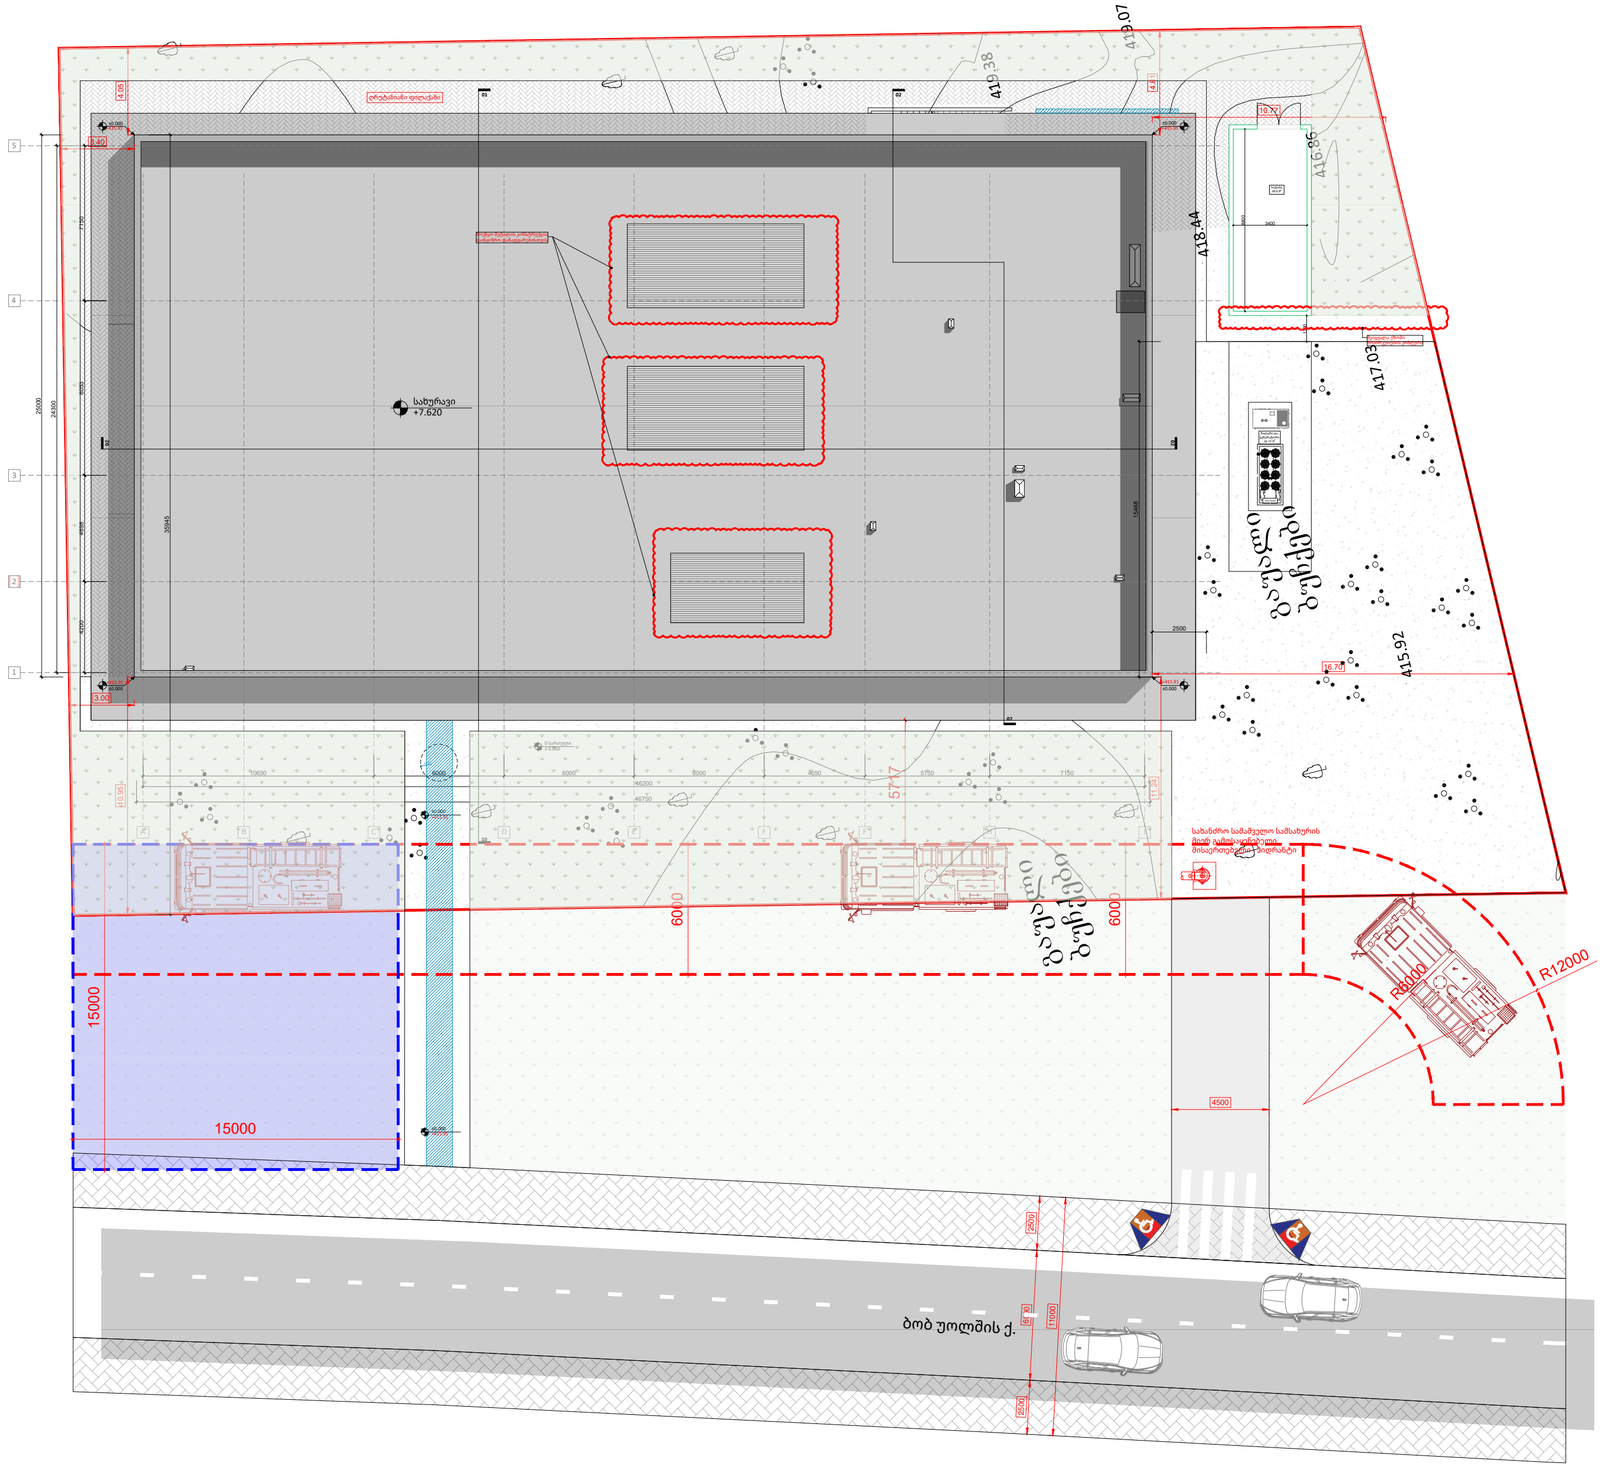

A2

A004

სათაური

გენგეგმა

Ns studio
0179 ბაზალეთის ქუჩა 3
ქ. თბილისი, საქართველო.
Tel: 593 27 88 58
info@nsstudio.ge

პროექტი

ქ. თბილისი
დიღომის სასწ. საცდელი მეურნეობის ქუჩა. ს.კ: 01.72.14.009.696

სტრუქტურა

შპს პროგრესი
პ. ქავთარაძის გამ #14,
XXII სართული, თბილისი

ექსპლიკაცია

რ/ბ ფილა დახაზული ზედაპირით

ბუნებრივი მინდვრის საფარი

ჩრდილოეთის აღმნიშვნელი ნიშანი

ღერძის ხაზი

ქრილის ხაზი

02

საკადასტრო საზღვარი

±0.000 ნიშნული გეგმაზე

სავენტილაციო შახტა

რკბ-ის სტრუქტურული ელემენტი 2 სთ-ზე მეტი ხანძარმედეგობის)

ბლოკის კედელი

WT კედლის ტიპი

შენიშვნა:

- ნებისმიერი ცვლილების შემთხვევაში, საკითხი უნდა შეთანხმდეს დიზაინერ/არქიტექტორთან
- ყველა მოცემული ფერის კოდი ჯერ უნდა მემოწმდეს და დაადასტუროს დიზაინერ/არქიტექტორმა
- ვიტრაჟების, კარ-ფანჯრების გაბარიტები გადაიზომოს ხელახლა ადგილზე
- ჩამაგრების დეტალები დაზუსტდეს მწარმოებელთან

#15.04.2026
Cad Dwg File:
261504_SAMBO_WORKSPACE

ლუკა ჩაგანავა
ნინო ჭანტურია
ილია გამისონია
Ns studio