

ფორმატი A-3 | თბილისი 2025 წ. | დაკვეთა №

ექსპლიკაცია:

პირობითი ნიშნები

- ნაკვეთის საზღვარი
- ნაკვეთის ღობე
- გზა
- ჭრილის მაჩვენებელი
- შენობის სიმაღლის მაჩვენებელი
- გ.რ.გ-თი მიკუთვნილი ნაკვეთის საზღვარი

შენიშვნები:

შეთანხმებულია დამკვეთთან | ხელმოწერა

პროექტის სახელწოდება

მრავალფუნქციური შენობა
ხოშარაულის №29-ში,
ბლოკი №5ა, 5ბ, 5გ


შ.პ.ს „გეითვეი ჰოლდინგ“

თანამდებობა	გვარი	ხელმოწერა	თარიღი
დირექტორი	მ. რჩეულიშვილი		
პროექტის ავტორი	გ. გიორგაძე		
მთ. კონსტრუქტორი	ნ.კირთაძე		


მასშტაბი	1:200	ჭრილი 1-1
თარიღი		

სტადია	ფურცლები	ფურცელი
პროექტი	30	37

ჭრილი 2-2

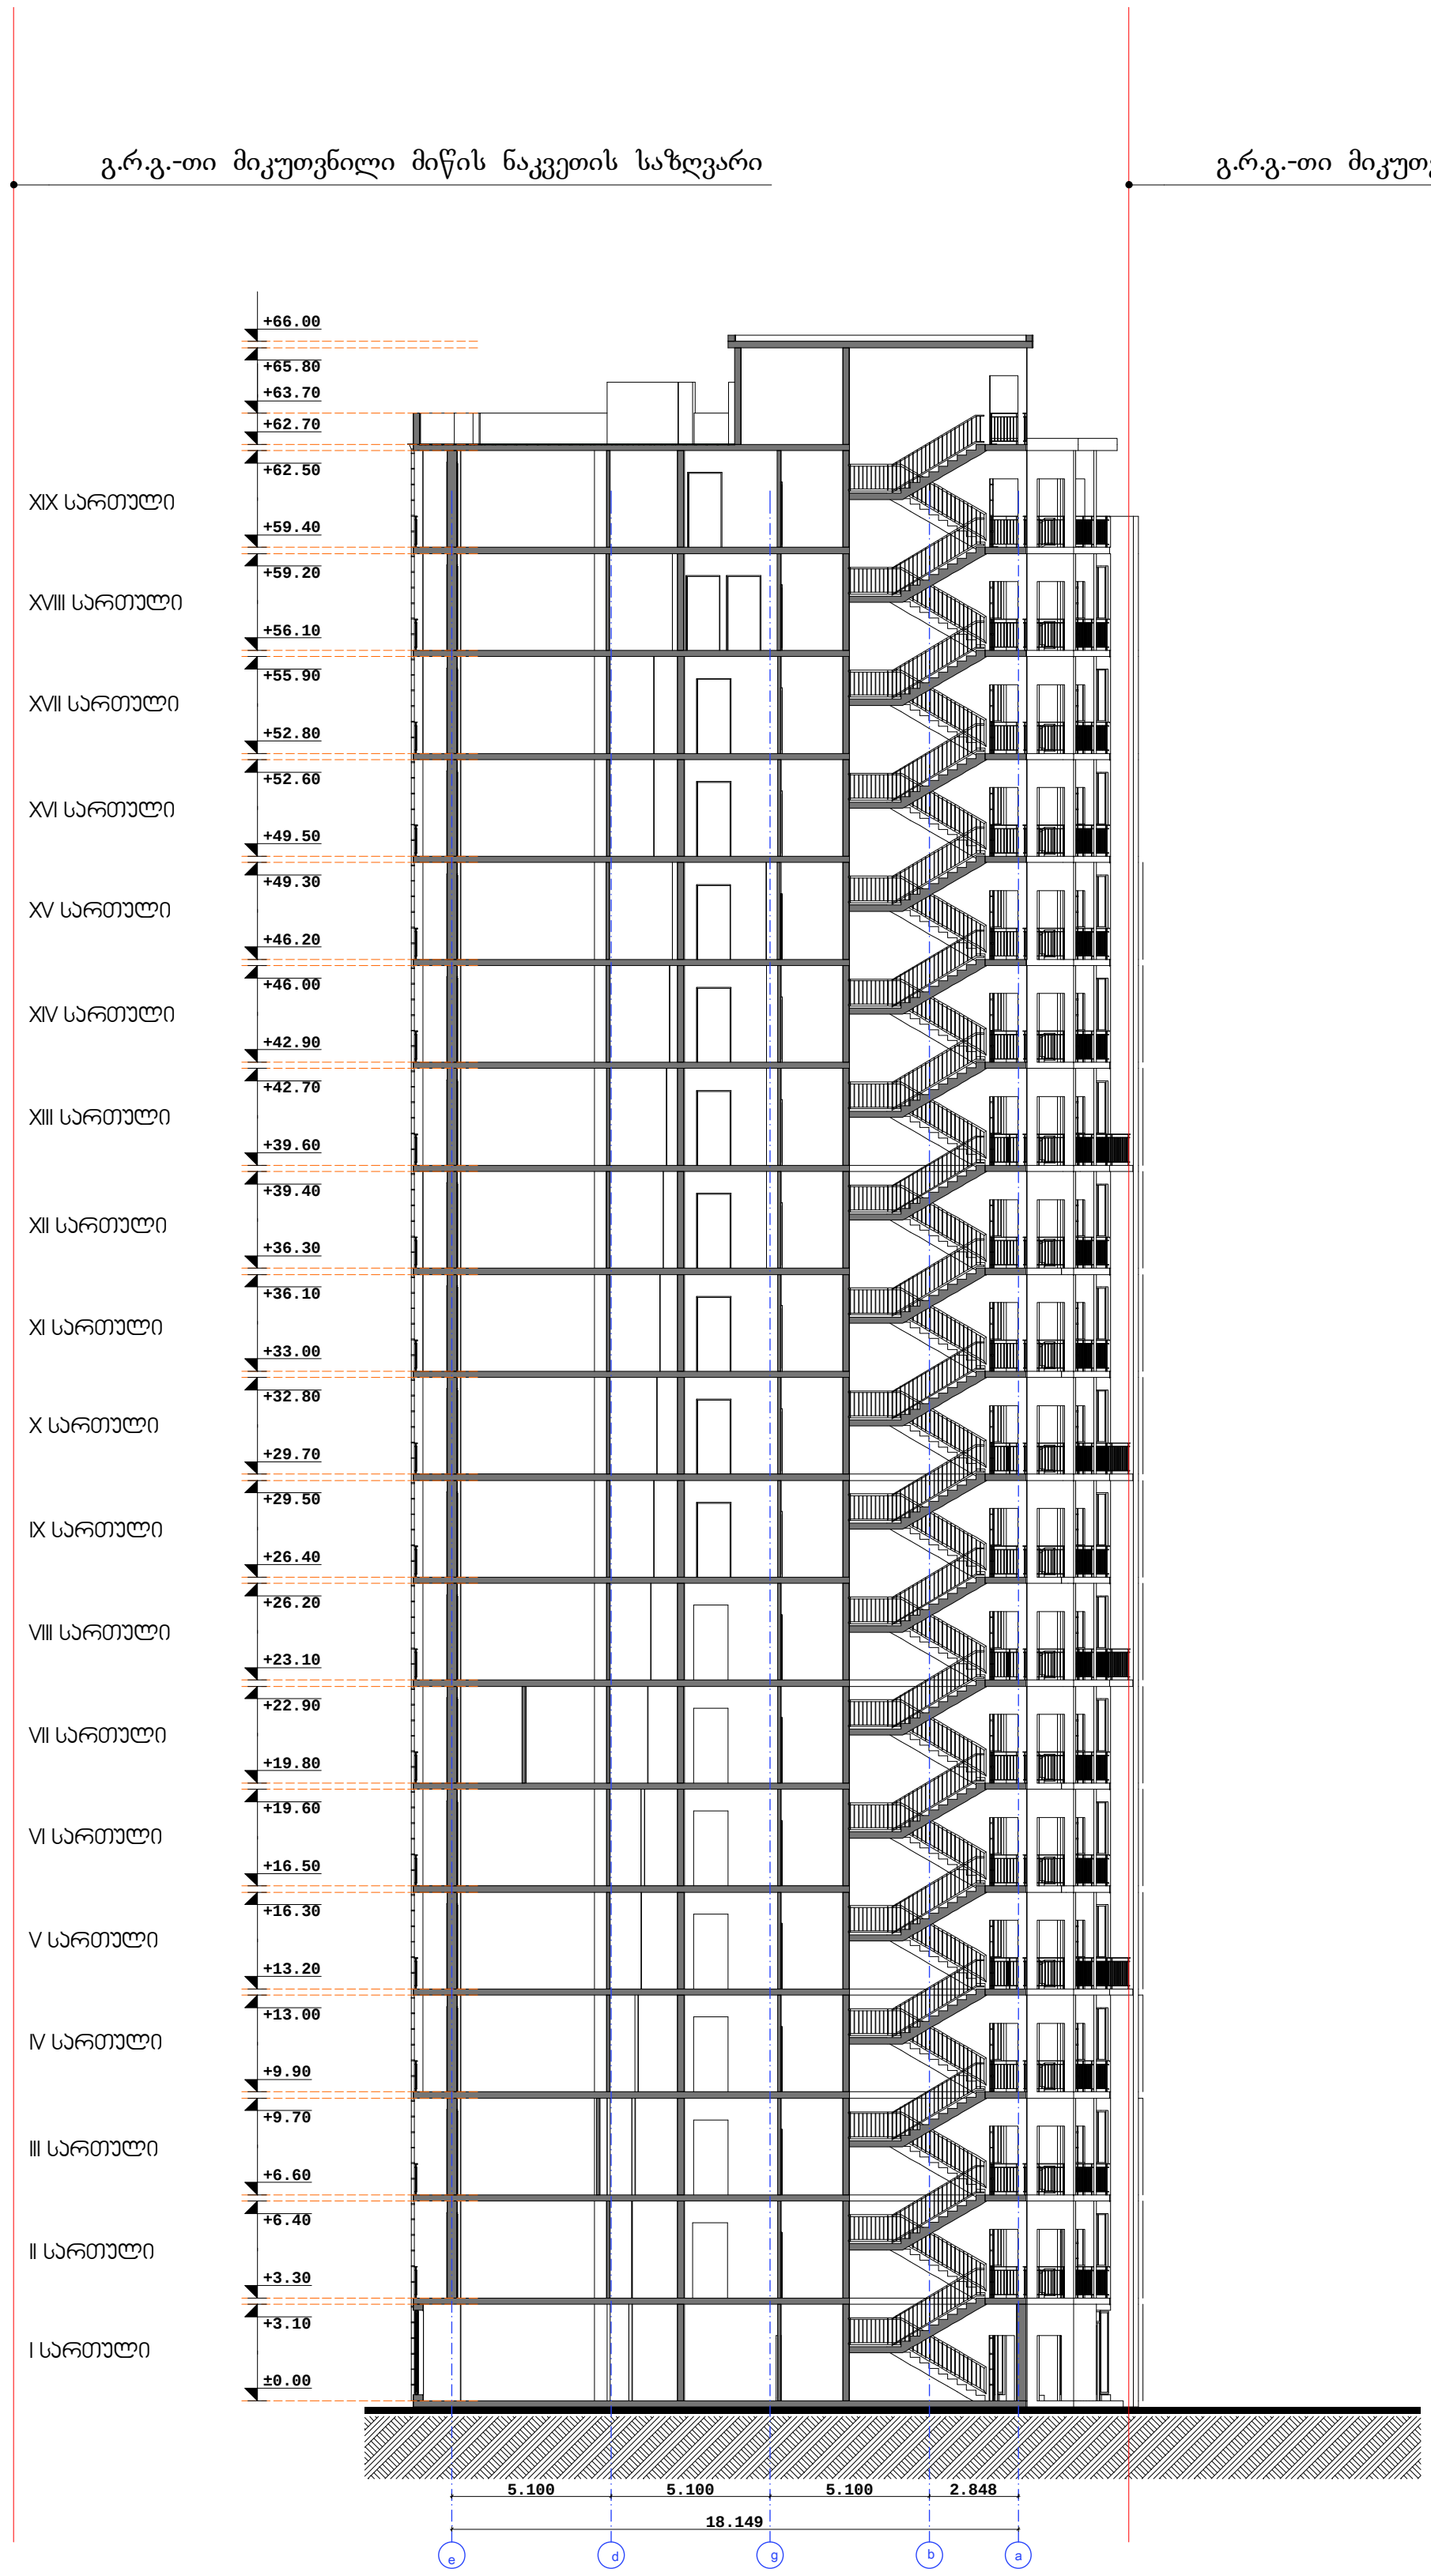

ჭრილი 3-3

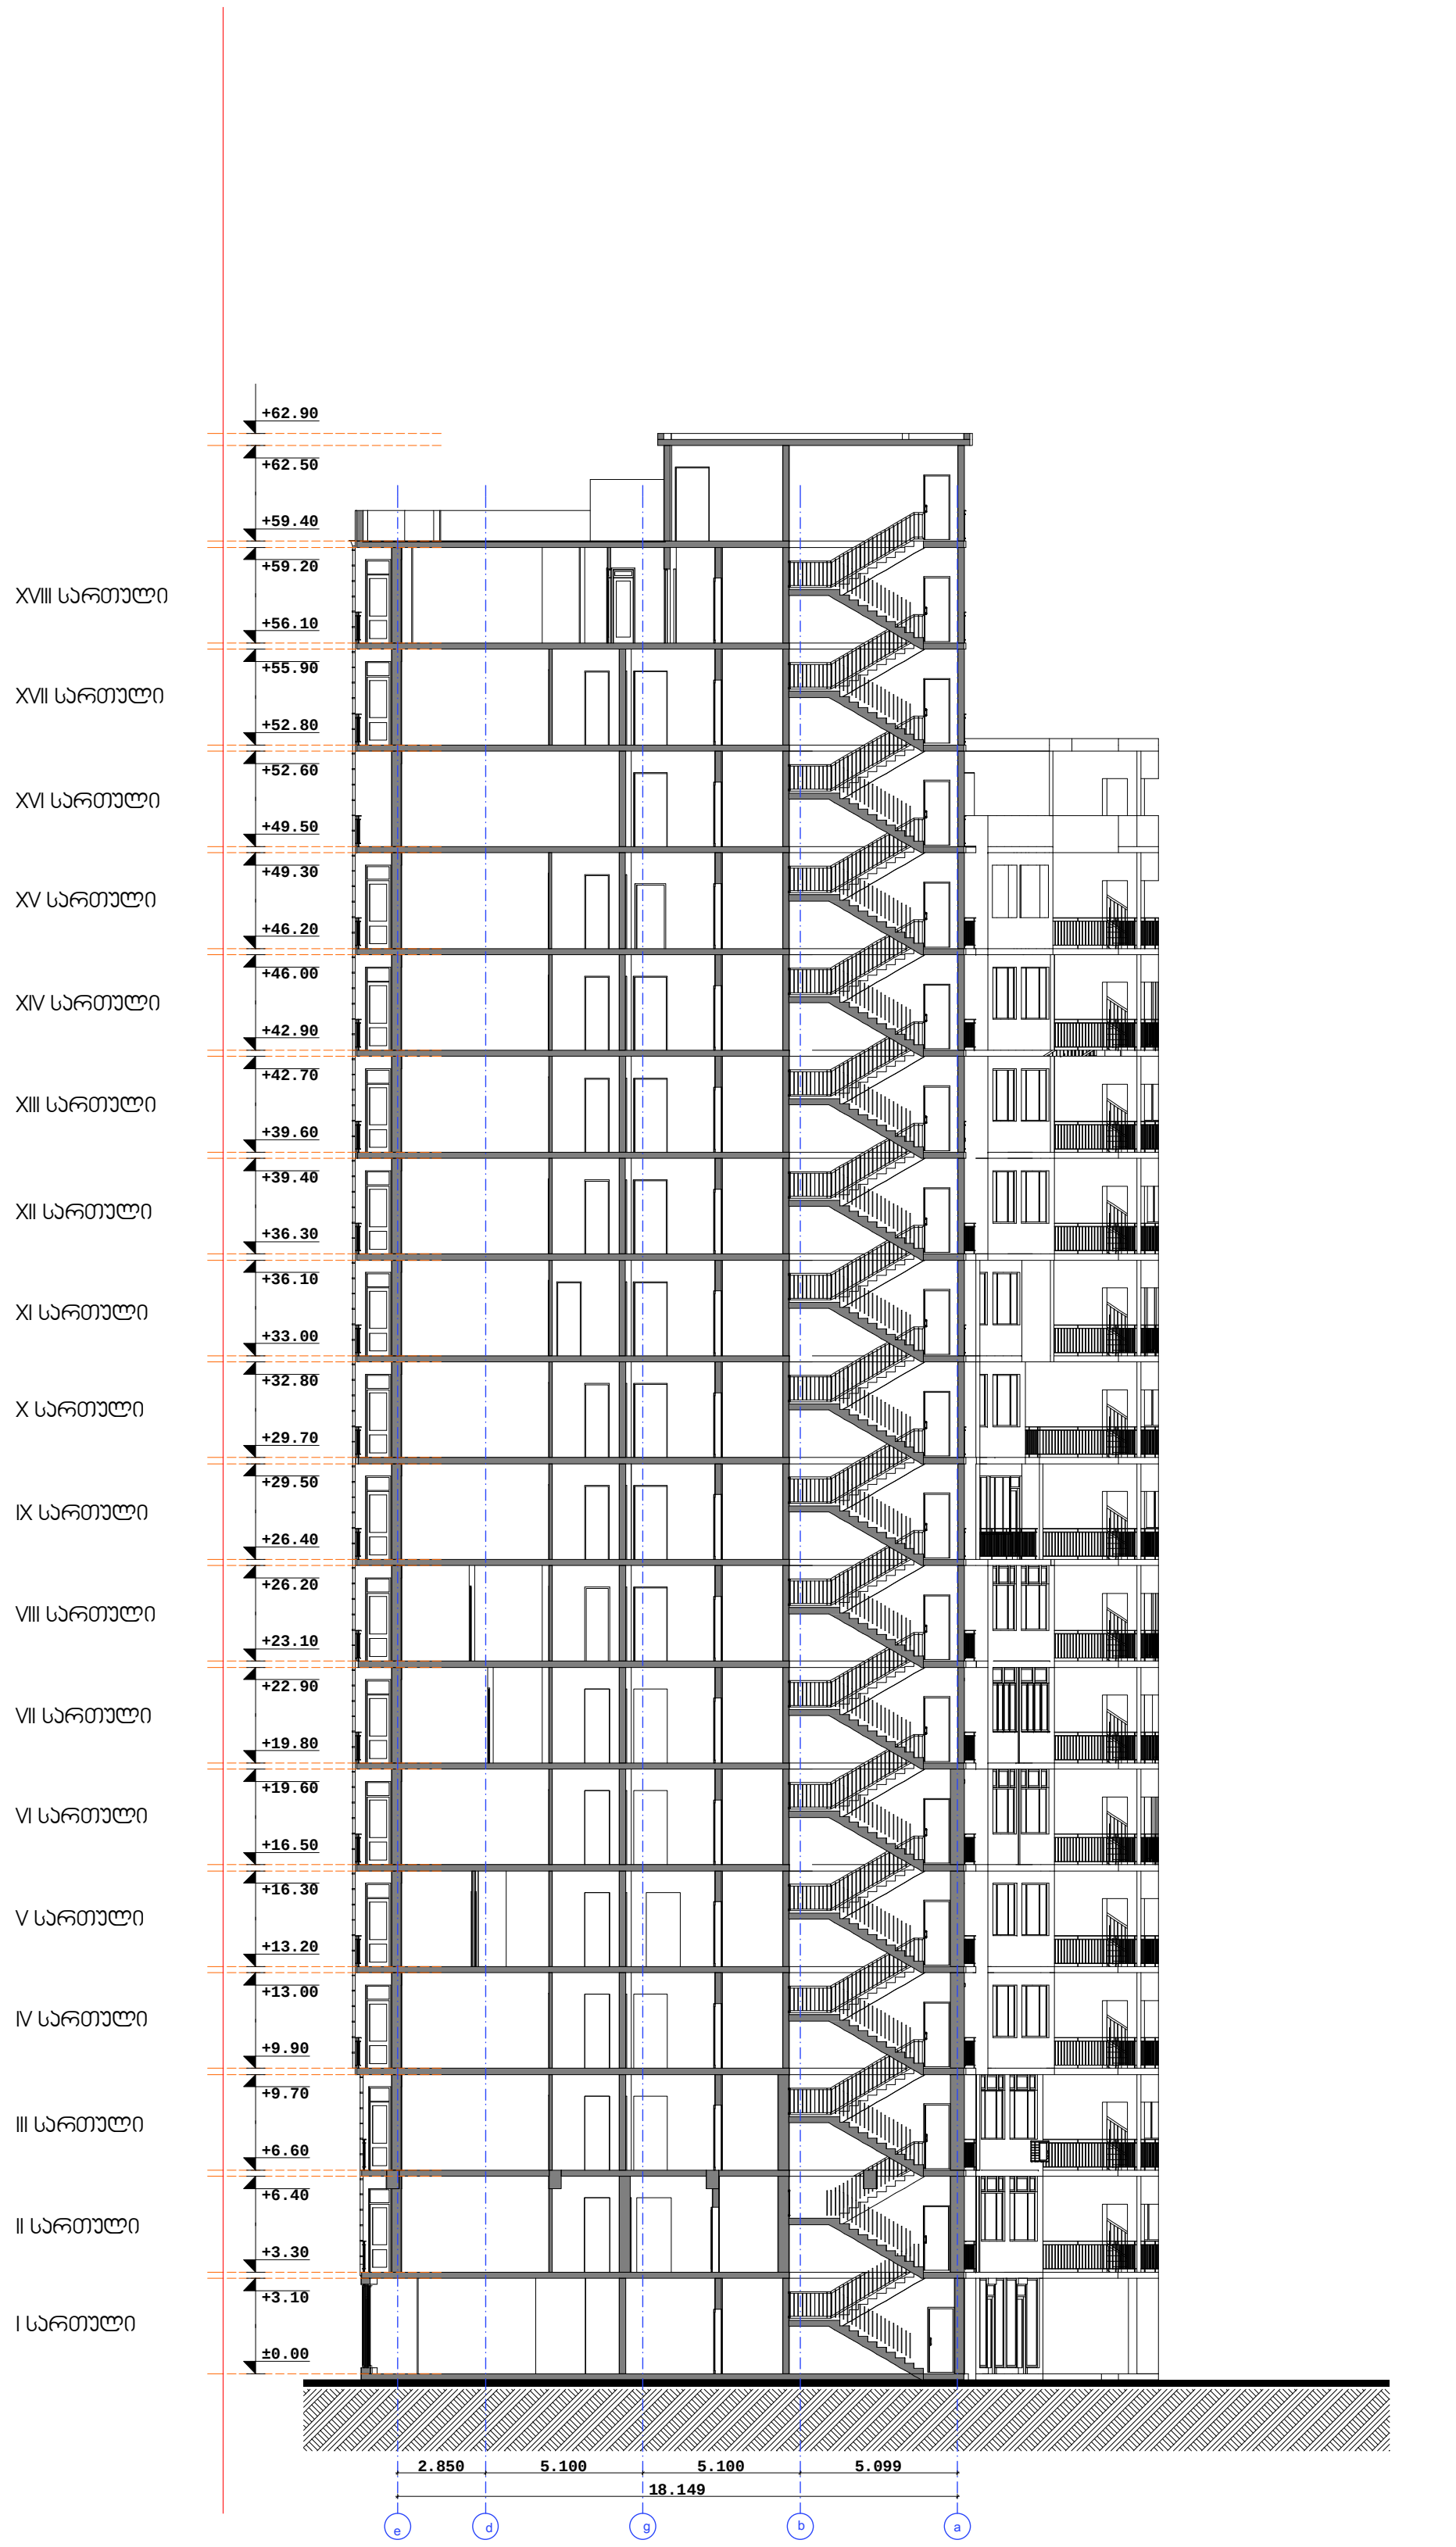

ფორმატი A-3 | თბილისი 2025 წ. | დაკვეთა №

ექსპლიკაცია:

პირობითი ნიშნები

- ნაკვეთის საზღვარი
- ნაკვეთის ღობე
- გზა
- ჭრილის მაჩვენებელი
- შენობის სიმაღლის მაჩვენებელი
- გ.რ.გ-თი მიკუთვნილი ნაკვეთის საზღვარი

შენიშვნები:

შეთანხმებულია დამკვეთთან | ხელმოწერა

პროექტის სახელწოდება

მრავალფუნქციური შენობა კოსმონავტების სანაპირო (ხოშარაულის №29)-ში, ბლოკი №5ა

შ.პ.ს „გეითვეი ჰოლდინგ"

თანამდებობა	გვარი	ხელმოწერა	თარიღი
დირექტორი	გ. რჩეულიშვილი		
პროექტის ავტორი	გ. გიორგაძე		
მთ. კონსტრუქტორი	ნ.აირთაძე		

მასშტაბი	1:200	ჭრილი 2-2	
თარიღი			
სტადია		ფურცლები	ფურცელი
პროექტი		31	37