arsebuli situaciis topo m 1:500

momijnave sakadastro sazRvari

momijnave sakadastro sazRvari

momijnave sakadastro sazRvari

momijnave sakadastro sazRvari

momijnave sakadastro sazRvari

momijnave sakadastro sazRvari

momijnave sakadastro sazRvari

mSenebare

12qs
510.33
#10
#9
6qs
491.74
9qs
11qs
3qs
10qs
3q
501.53
ezo
qa
met.
farduli
yifSiZis quCa
300 azb.
467.55
467.54
467.11
467.28
467.25
467.14
467.31
467.35
467.33
467.24
467.37
467.36
468.18
467.90
467.40
467.48
467.60
467.68
467.59
467.85
467.56
467.73
467.97
468.71
468.22
468.25
468.05
468.19
468.21
468.09
468.08
468.09
467.29
468.27
468.45
468.41
468.12
468.39
467.40
467.43
468.47
467.45
-0.6
467.60
467.54
468.77
468.70
468.69
468.52
468.33
468.32
468.92
468.64
468.45
469.33
469.31
468.49
468.76
469.02
469.33
469.44
469.55
469.44
469.65
469.57
468.27
468.32
468.92
a
b
k
s
w
g
-2550
-350
4618000
8479950

pirobiTi aRniSvnebi

U.T.M saerTaSoriso sistemis koordinatebi

adgilobrivi sistemis samuSao koordinatebi

Robe
bordiuri
qvis kedeli
kedeli
flate

Senoba
mSenebare
farduli
foTlovani xe
wiwvovani xe

kanalizacia
denis kabeli
wylis mili
lampioni
sameTvalyureo Wa

S.p.s. "seven studio"

direqtori		g. moniava
inJiner geodezisti		g. enuqiZe
1:500		

seven studio

S.p.s. "seven studio"
mis. q. Tbilisi 9 Zmis q. #2
tel.: 893 310 840

#	saxelwodeba	farTi

damkveTi:
m. gamyreliZe

proeqtis saxelwodeba:
mravalbiniani sacxovrebeli saxli

misamarTi:
q. Tbilisi, yifSiZis quCa #9

gvari	xelmowera	
g. moniava		direqtori
g. moniava		arqiteqtori
m. qavTaraZe		Seasrula

dakveTa	
stadia	pr
furceli	
furclebi	
masStabi	1:200
TariRi	11/11/2013

PDF created with pdfFactory Pro trial version www.pdffactory.com

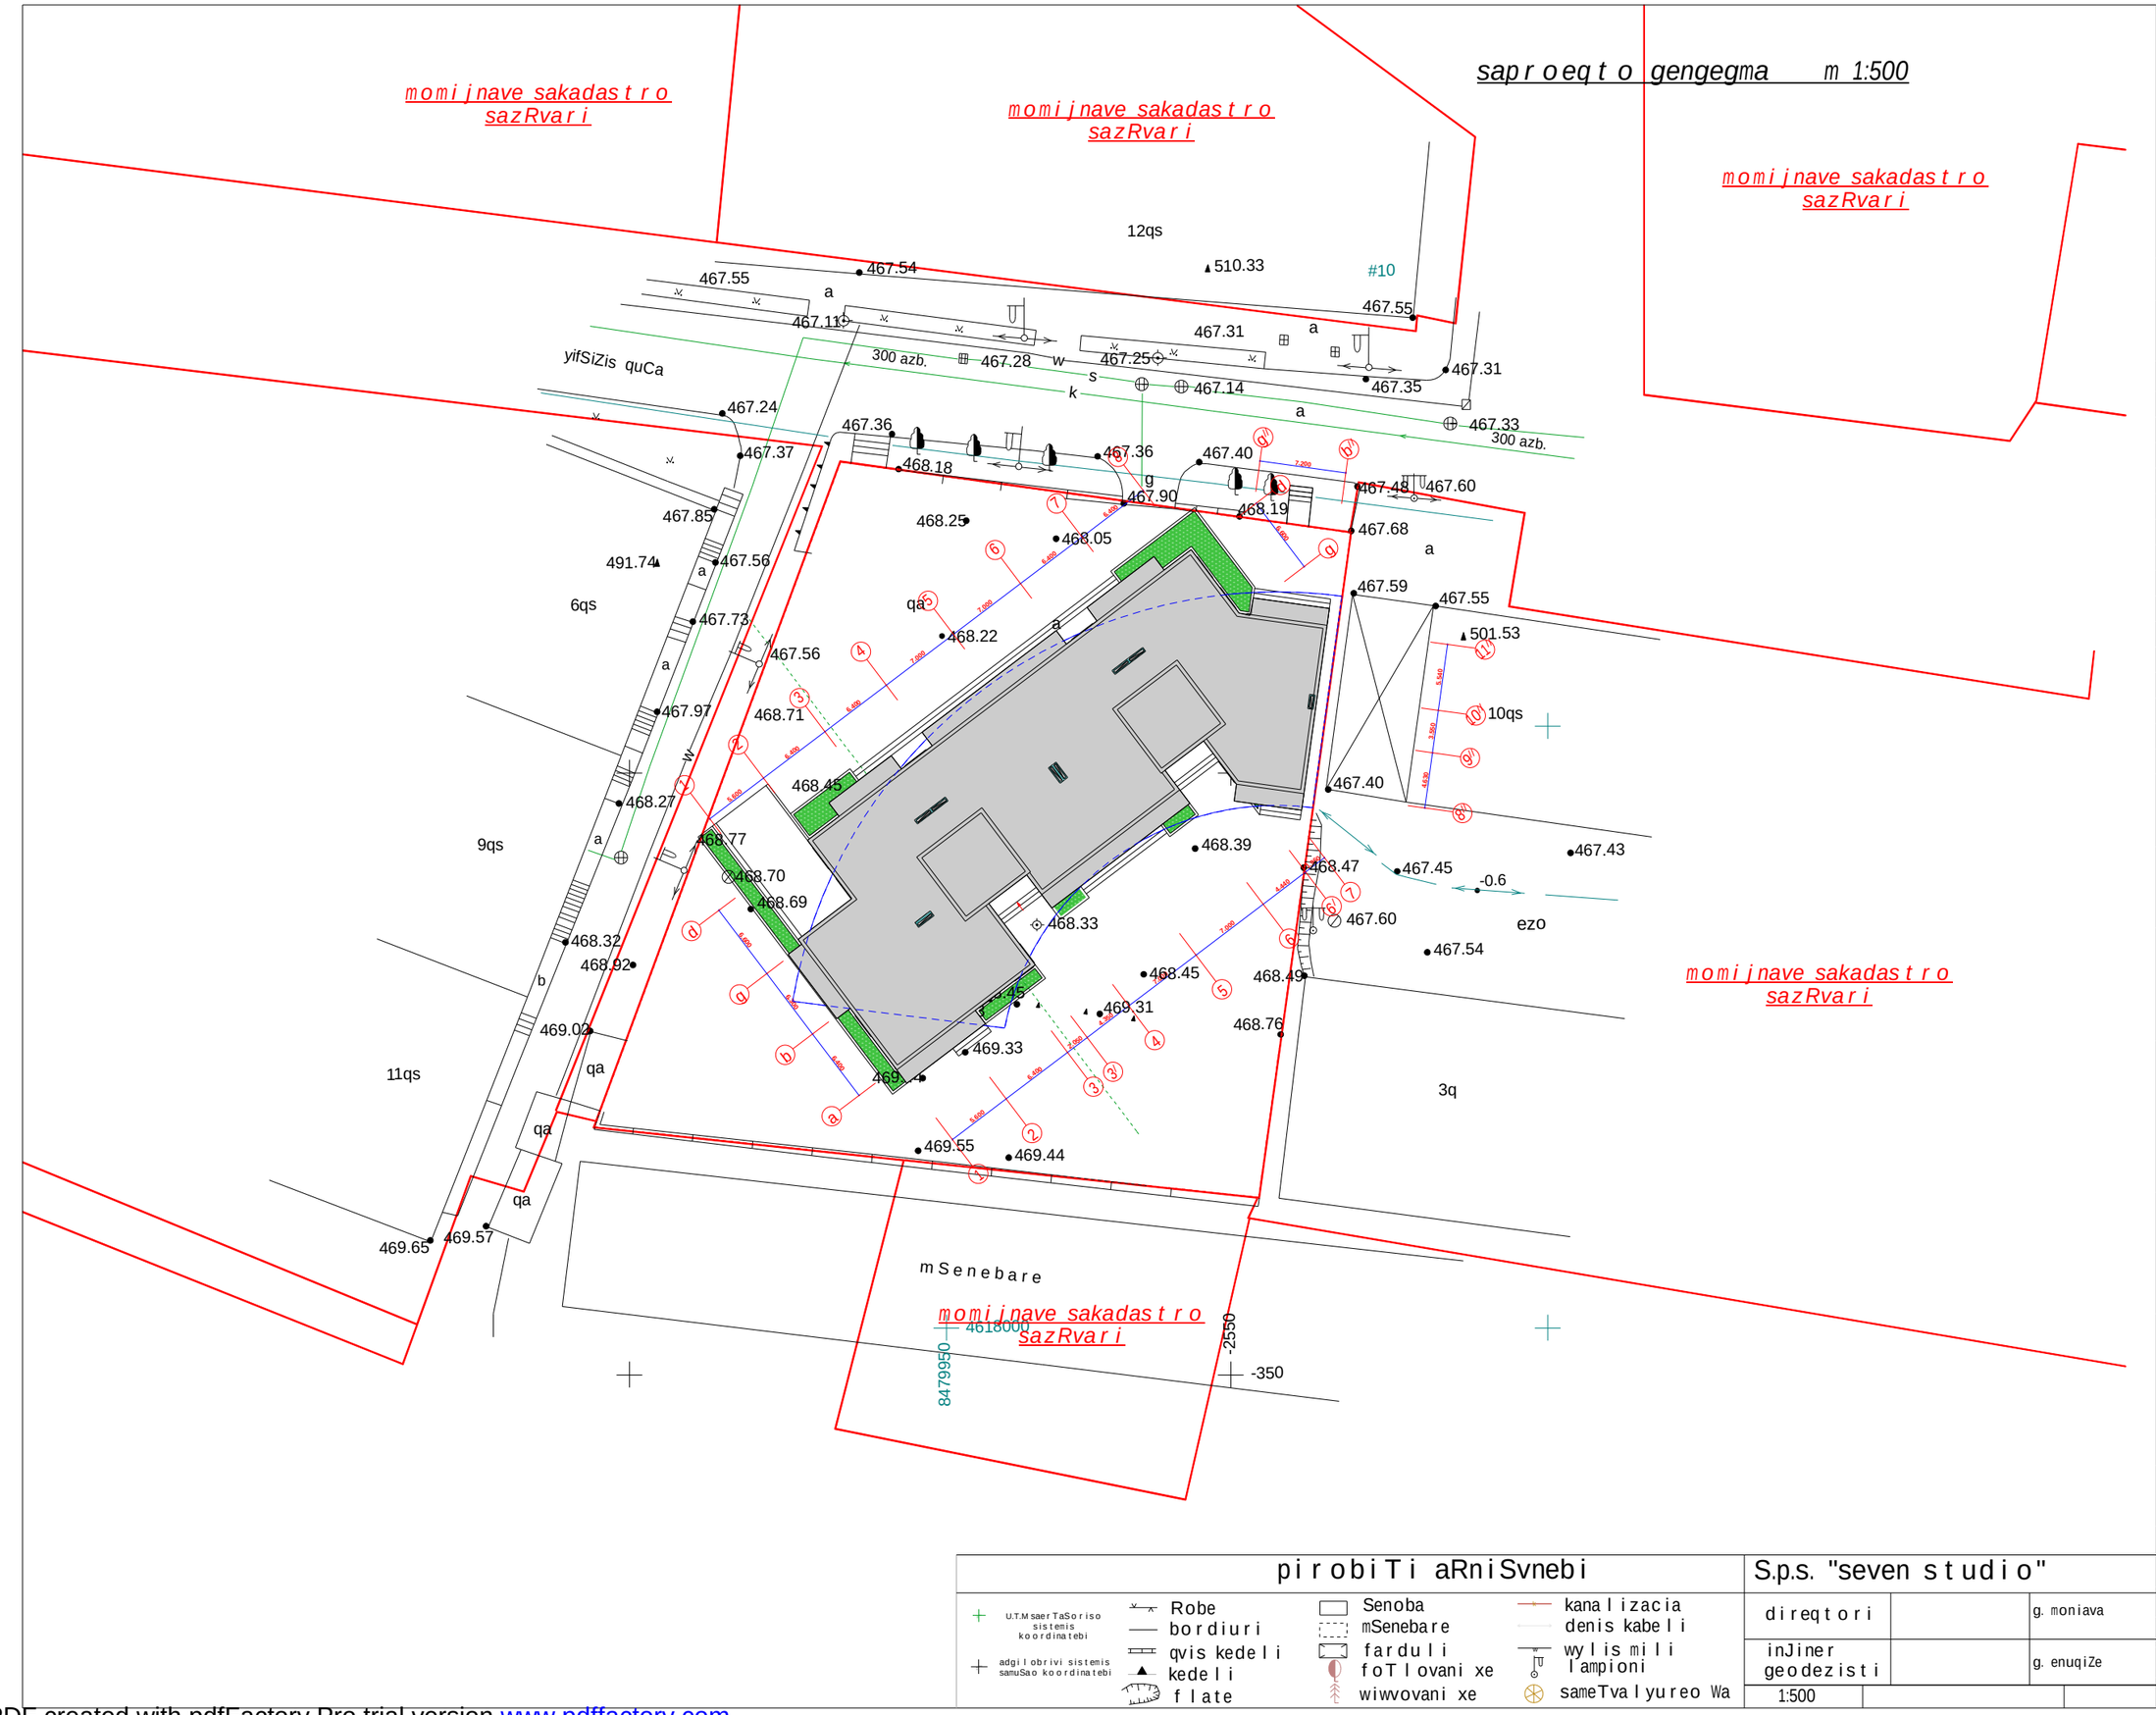

pirobiTi aRniSvnebi			
U.T.M saerTaSoriso sistemis koordinatebi	Robe	Senoba	kanalizacia
adgilobrivi sistemis samuSao koordinatebi	bordiuri	mSenebare	denis kabeli
	qvis kedeli	farduli	wylis mili
	kedeli	foTlovani xe	lampioni
	flate	wiwvovani xe	sameTvalyureo Wa

S.p.s. "seven studio"		
direqtori		g. moniava
inJiner geodezisti		g. enuqiZe
1:500		

seven studio

S.p.s. "seven studio"
mis: q. Tbilisi 9 Zmis q. #2
tel: 893 310 840

#	saxelwodeba	farTi

damkveTi:
m. gamyreliZe

proeqtis saxelwodeba:
mravalbiniani
sacxovrebeli
saxli

misamarTi:
q. Tbilisi,
yifSiZis quCa #9

gvari	g. moniava	g. moniava				m. qavTaraZe
xelmowera						
	direqtori	arqiteqtori				Seasrula

dakveTa	
stadia	pr
furceli	
furclebi	
masStabi	1:200
TariRi	11/11/2013

PDF created with pdfFactory Pro trial version www.pdffactory.com