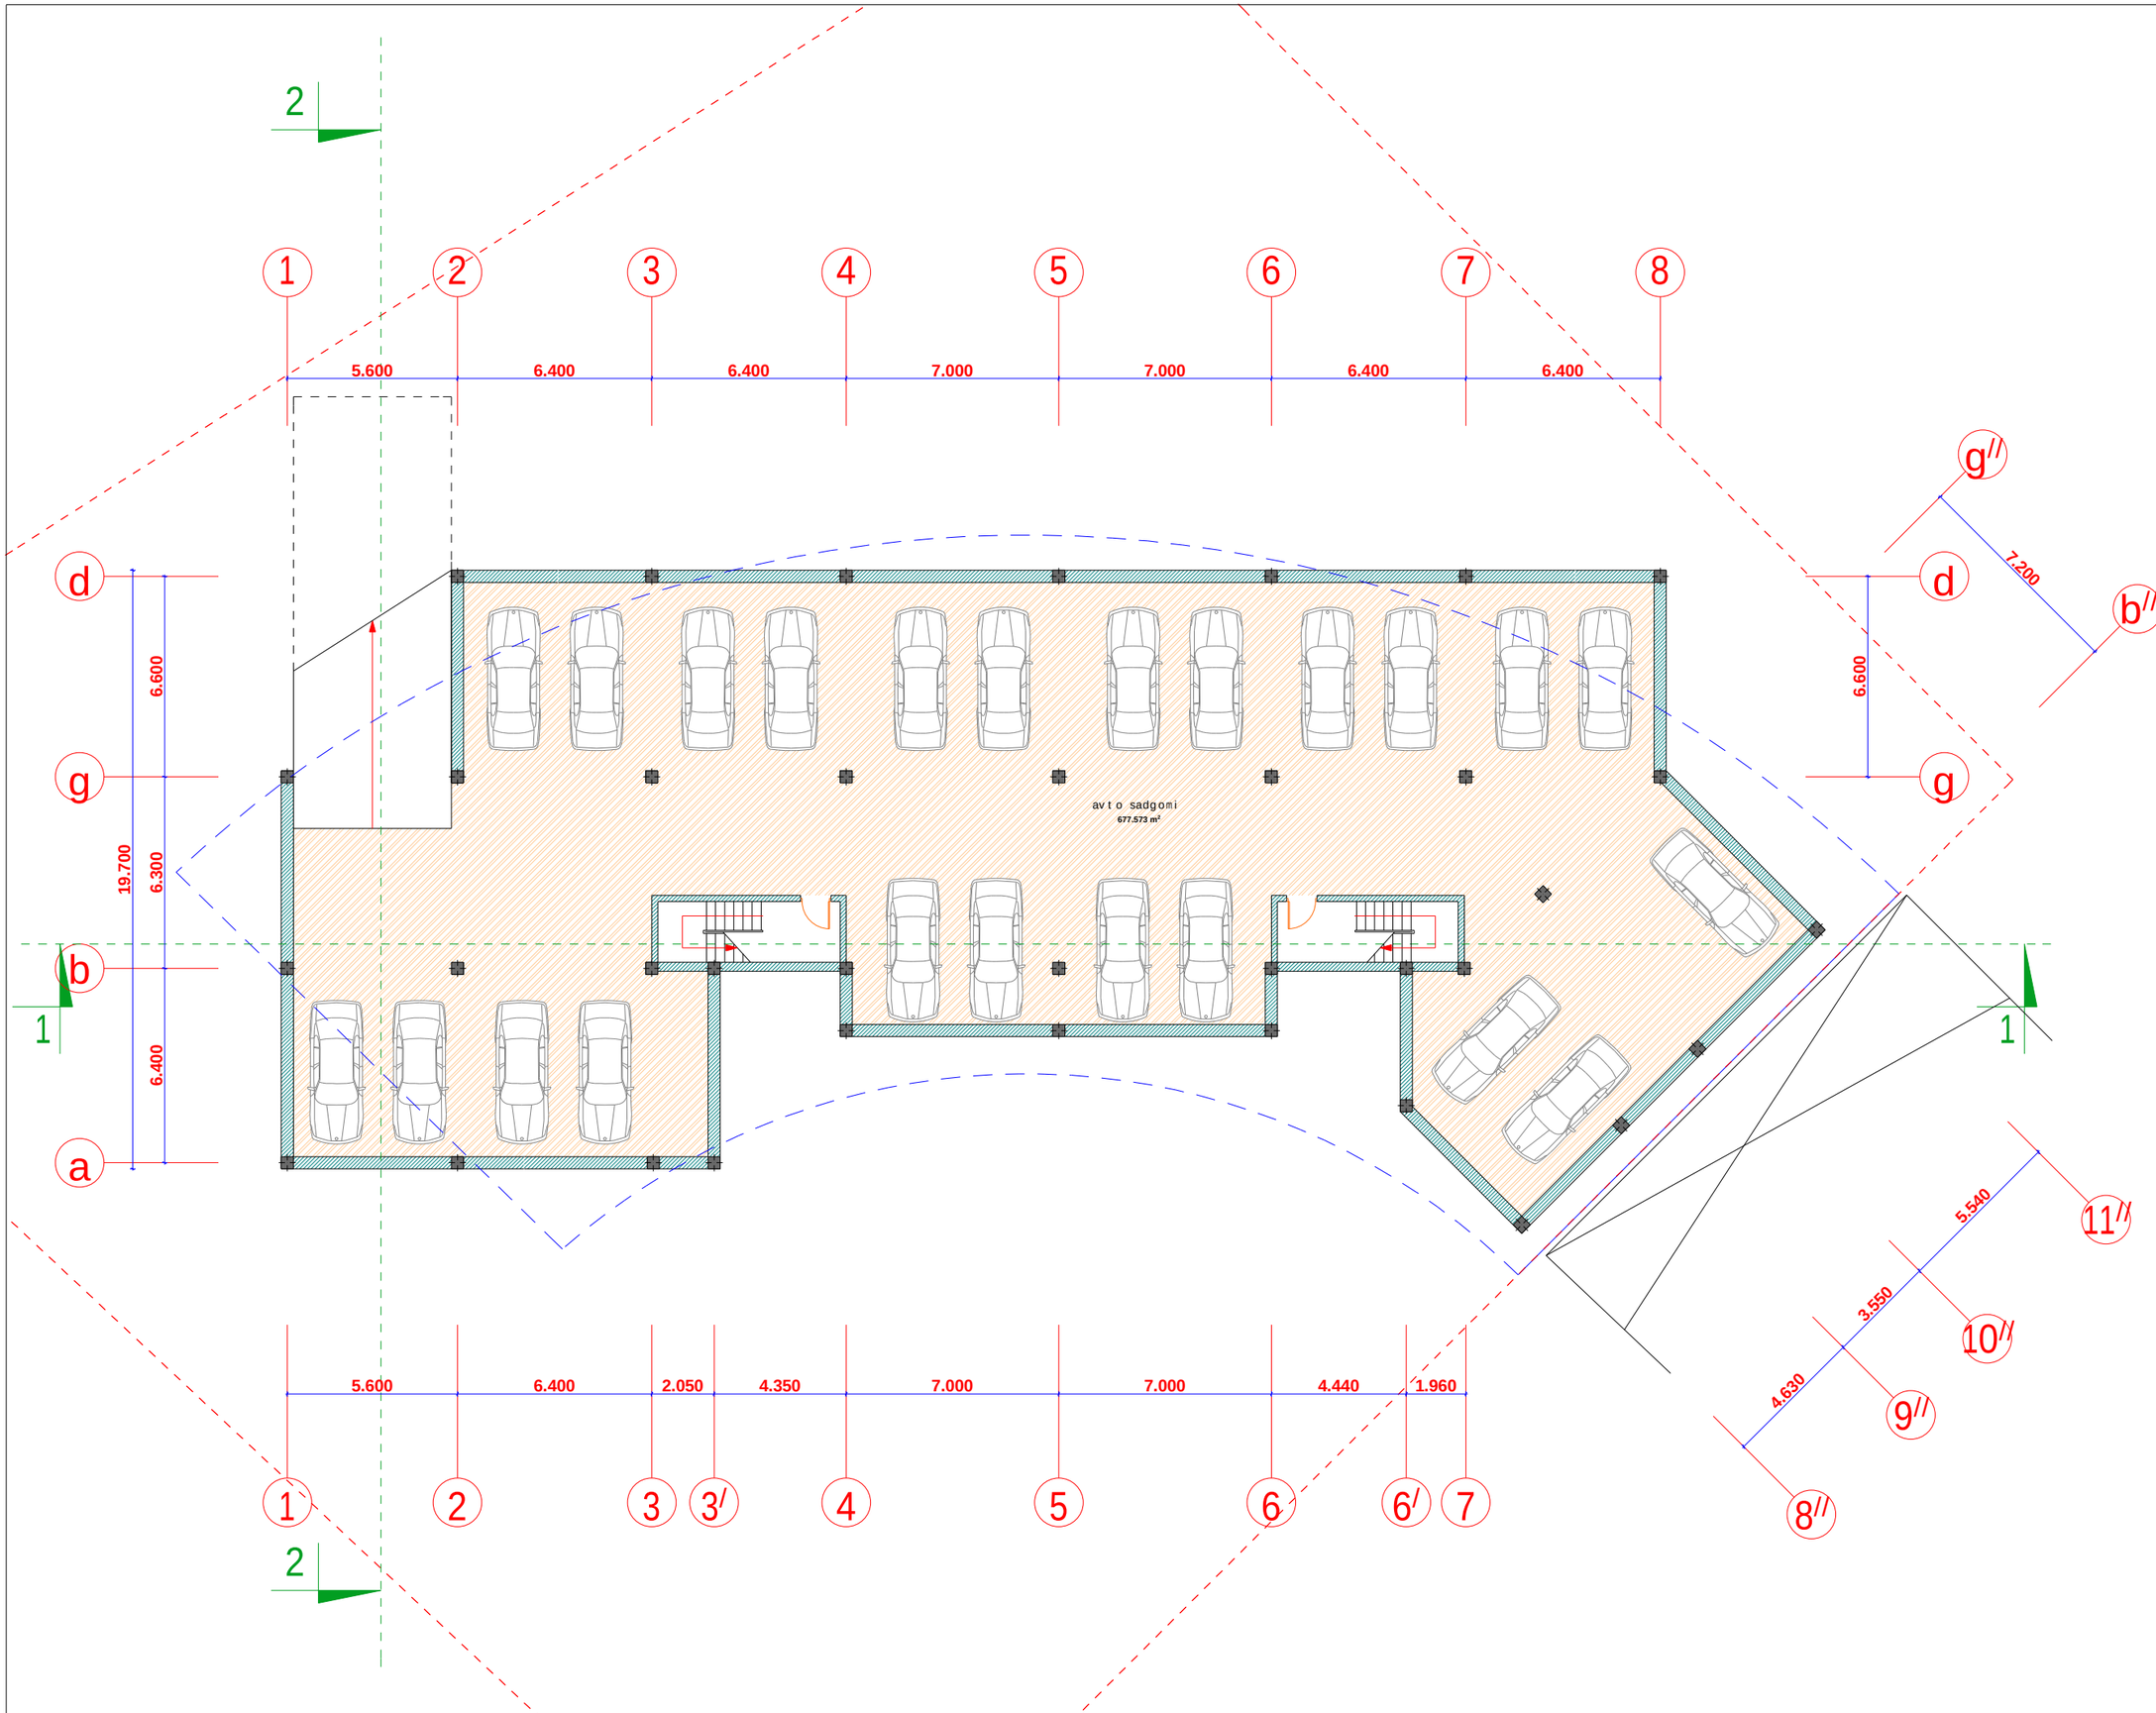

seven studio

S.p.s. "seven studio"
mis. q. Tbilisi 9 Zmis q. #2
tel. 893 310 840

#	saxelwodeba	farTi

damkveTi:
m. gamyreliZe

proeqtis saxelwodeba:
mravalbiniani
sacxovrebeli
saxli

misamarTi:
q. Tbilisi,
yifSiZis quCa #9

gvari	g. moniava	g. moniava					m. qavTaraZe	
xelmowera								
	direqtori	arqiteqtori					Seasrula	

dakveTa	
stadia	pr
furceli	
furclebi	
masStabi	1:200
TariRi	11/11/2013

PDF created with pdfFactory Pro trial version www.pdffactory.com

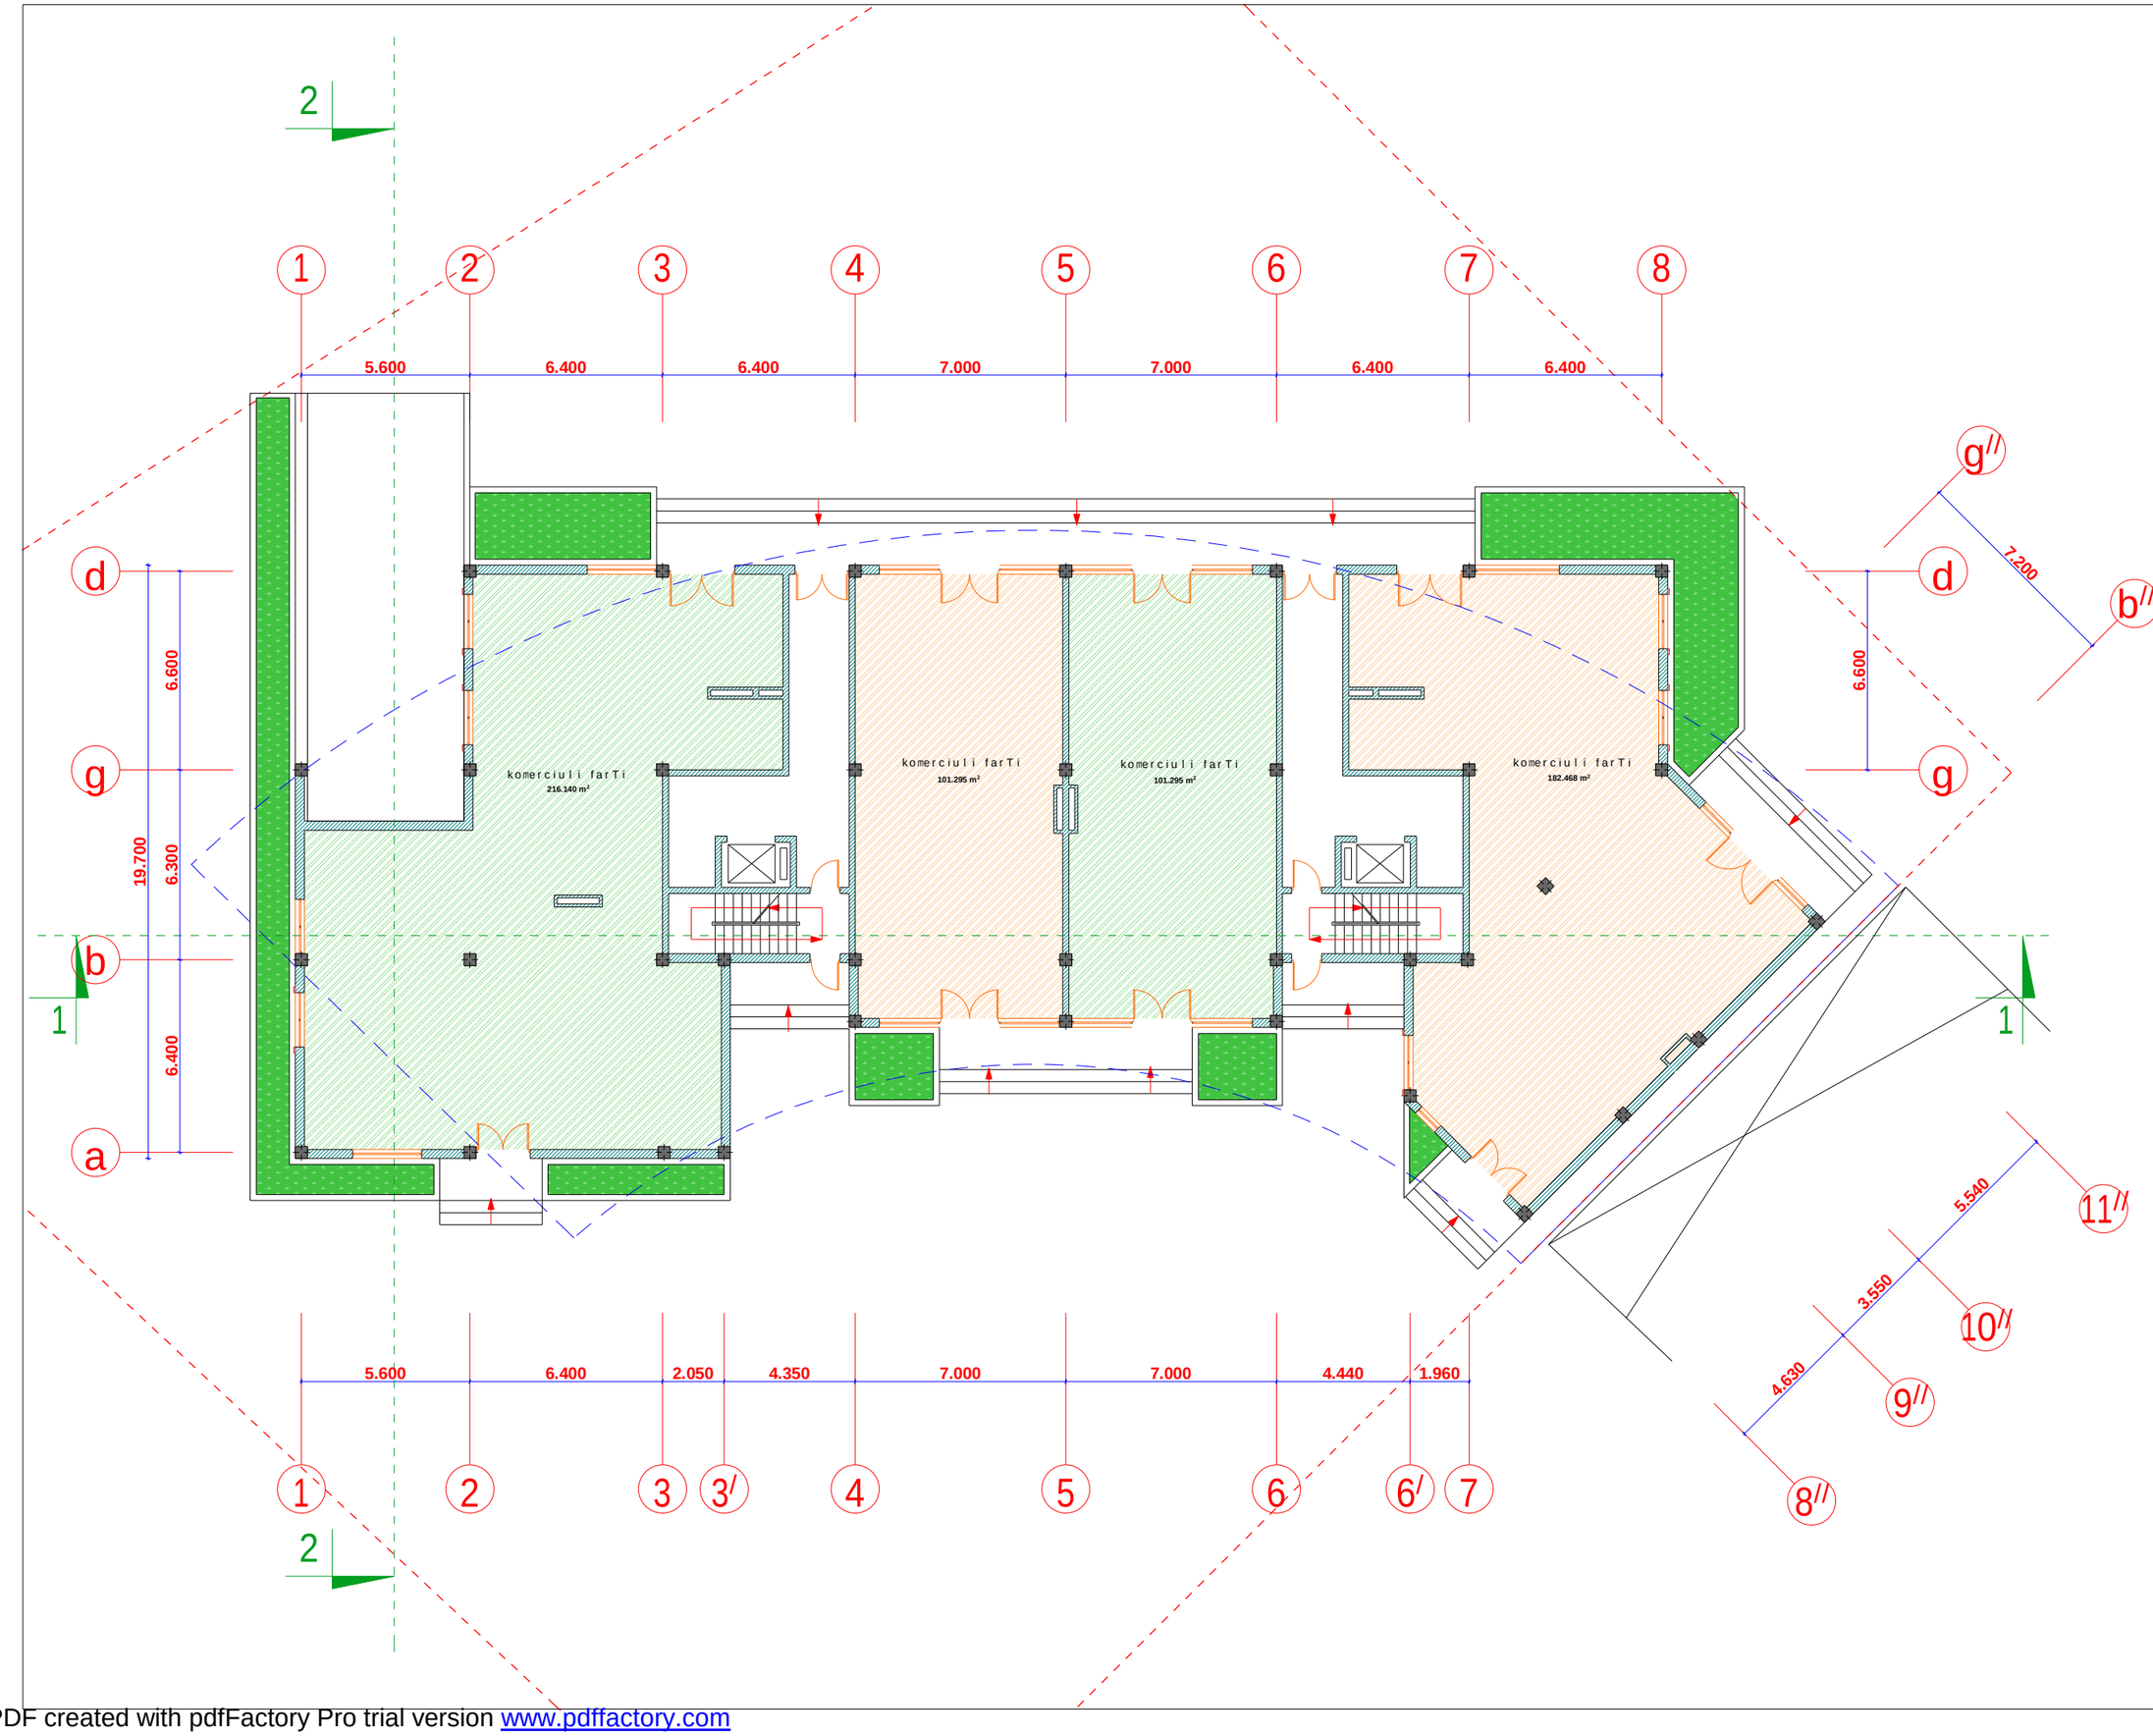

seven studio

S.p.s. "seven studio"
mis. q. Tbilisi 9 Zmis q. #2
tel. 893 310 840

#	saxelwodeba	farTi

damkveTi:
m. gamyreliZe

proeqtis saxelwodeba:
mravalbiniani
sacxovrebeli
saxli

misamarTi:
q. Tbilisi,
yifSiZis quCa #9

gvari	g. moniava	g. moniava				m. qavTaraZe	
xelmowera							
	direqtori	arqiteqtori				Seasrula	

dakveTa	
stadia	pr
furceli	
furclebi	
masStabi	1:200
TariRi	11/11/2013

PDF created with pdfFactory Pro trial version www.pdffactory.com

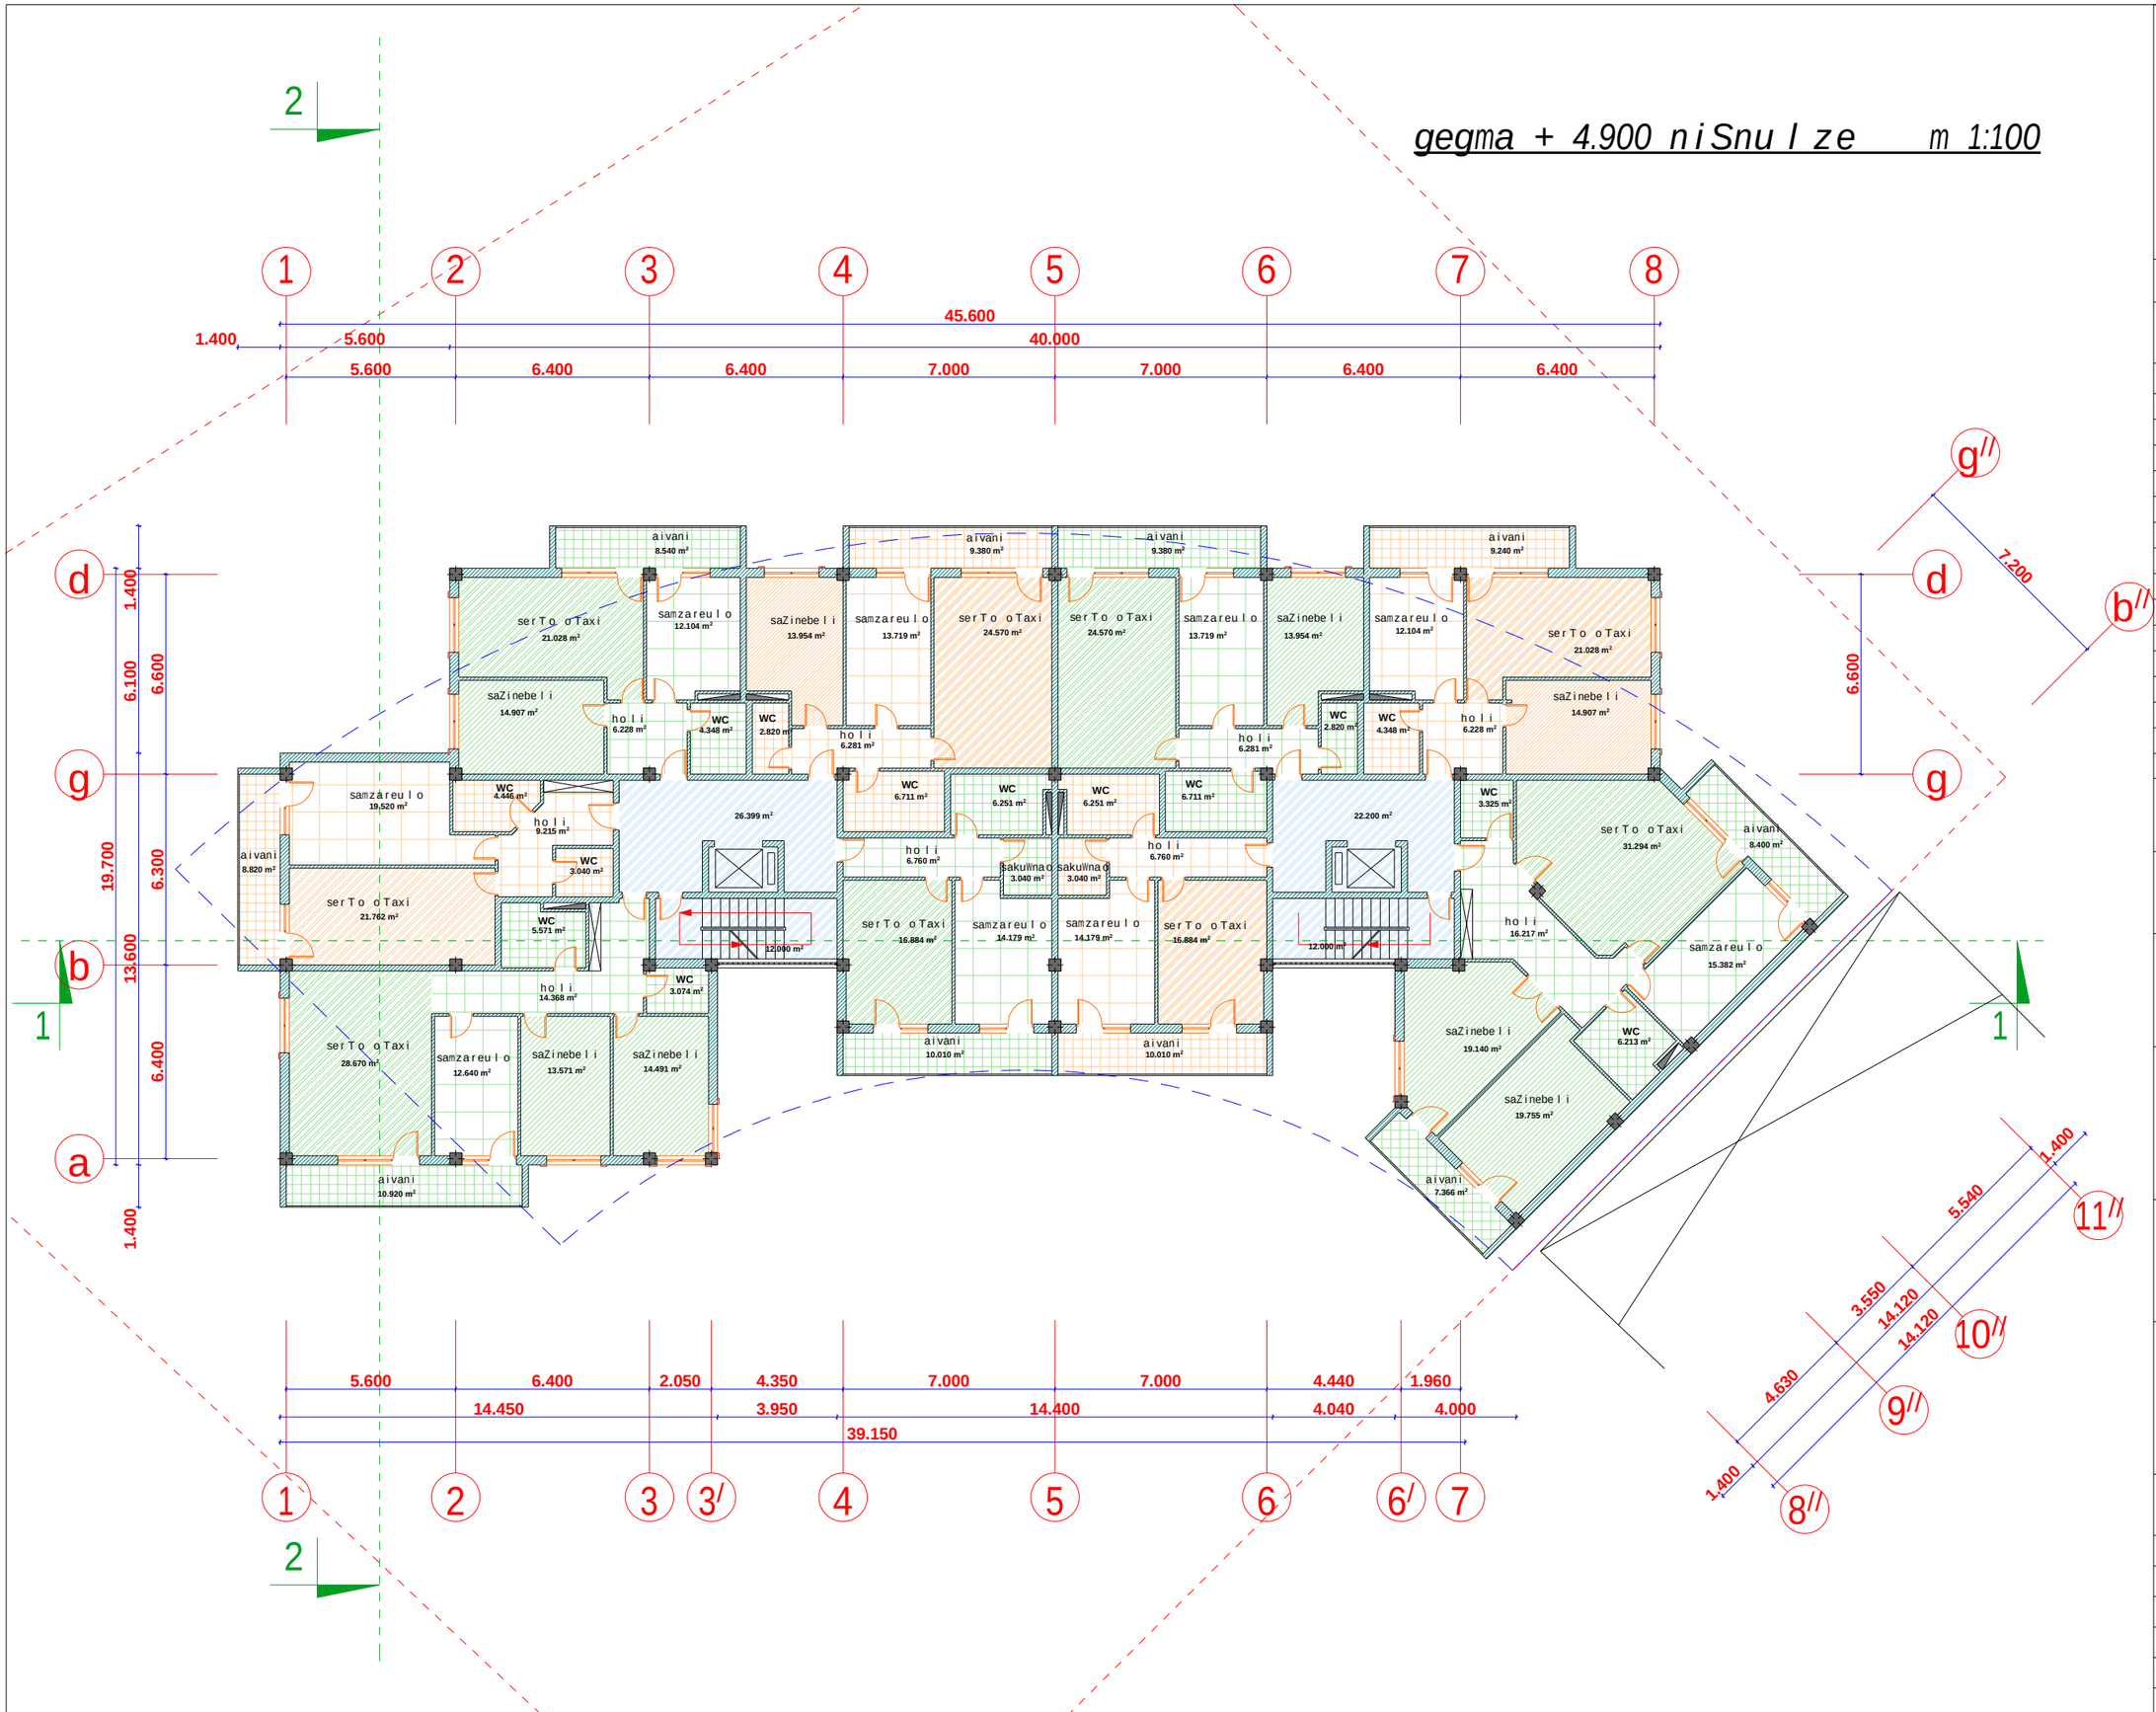

seven studio

S.p.s. "seven studio"
mis. q. Tbilisi 9 Zmis q. #2
tel. 893 310 840

#	saxe l wo deba	farTi

damkveTi:
m. gamyre l iZe

proeqt is saxe l wo deba:
mraval biniani
sacxovrebe l i
sax l i

misamarTi:
q. Tbilisi,
yifSiZis quCa #9

gvari	g. moniava	g. moniava				m. qavTaraZe
xe l mowera						
	direqtori	arqiteqtori				Seasrula

dakveTa	
stadia	pr
furce l i	
furc l ebi	
masStabi	1:200
TariRi	11/11/2013

PDF created with pdfFactory Pro trial version www.pdffactory.com

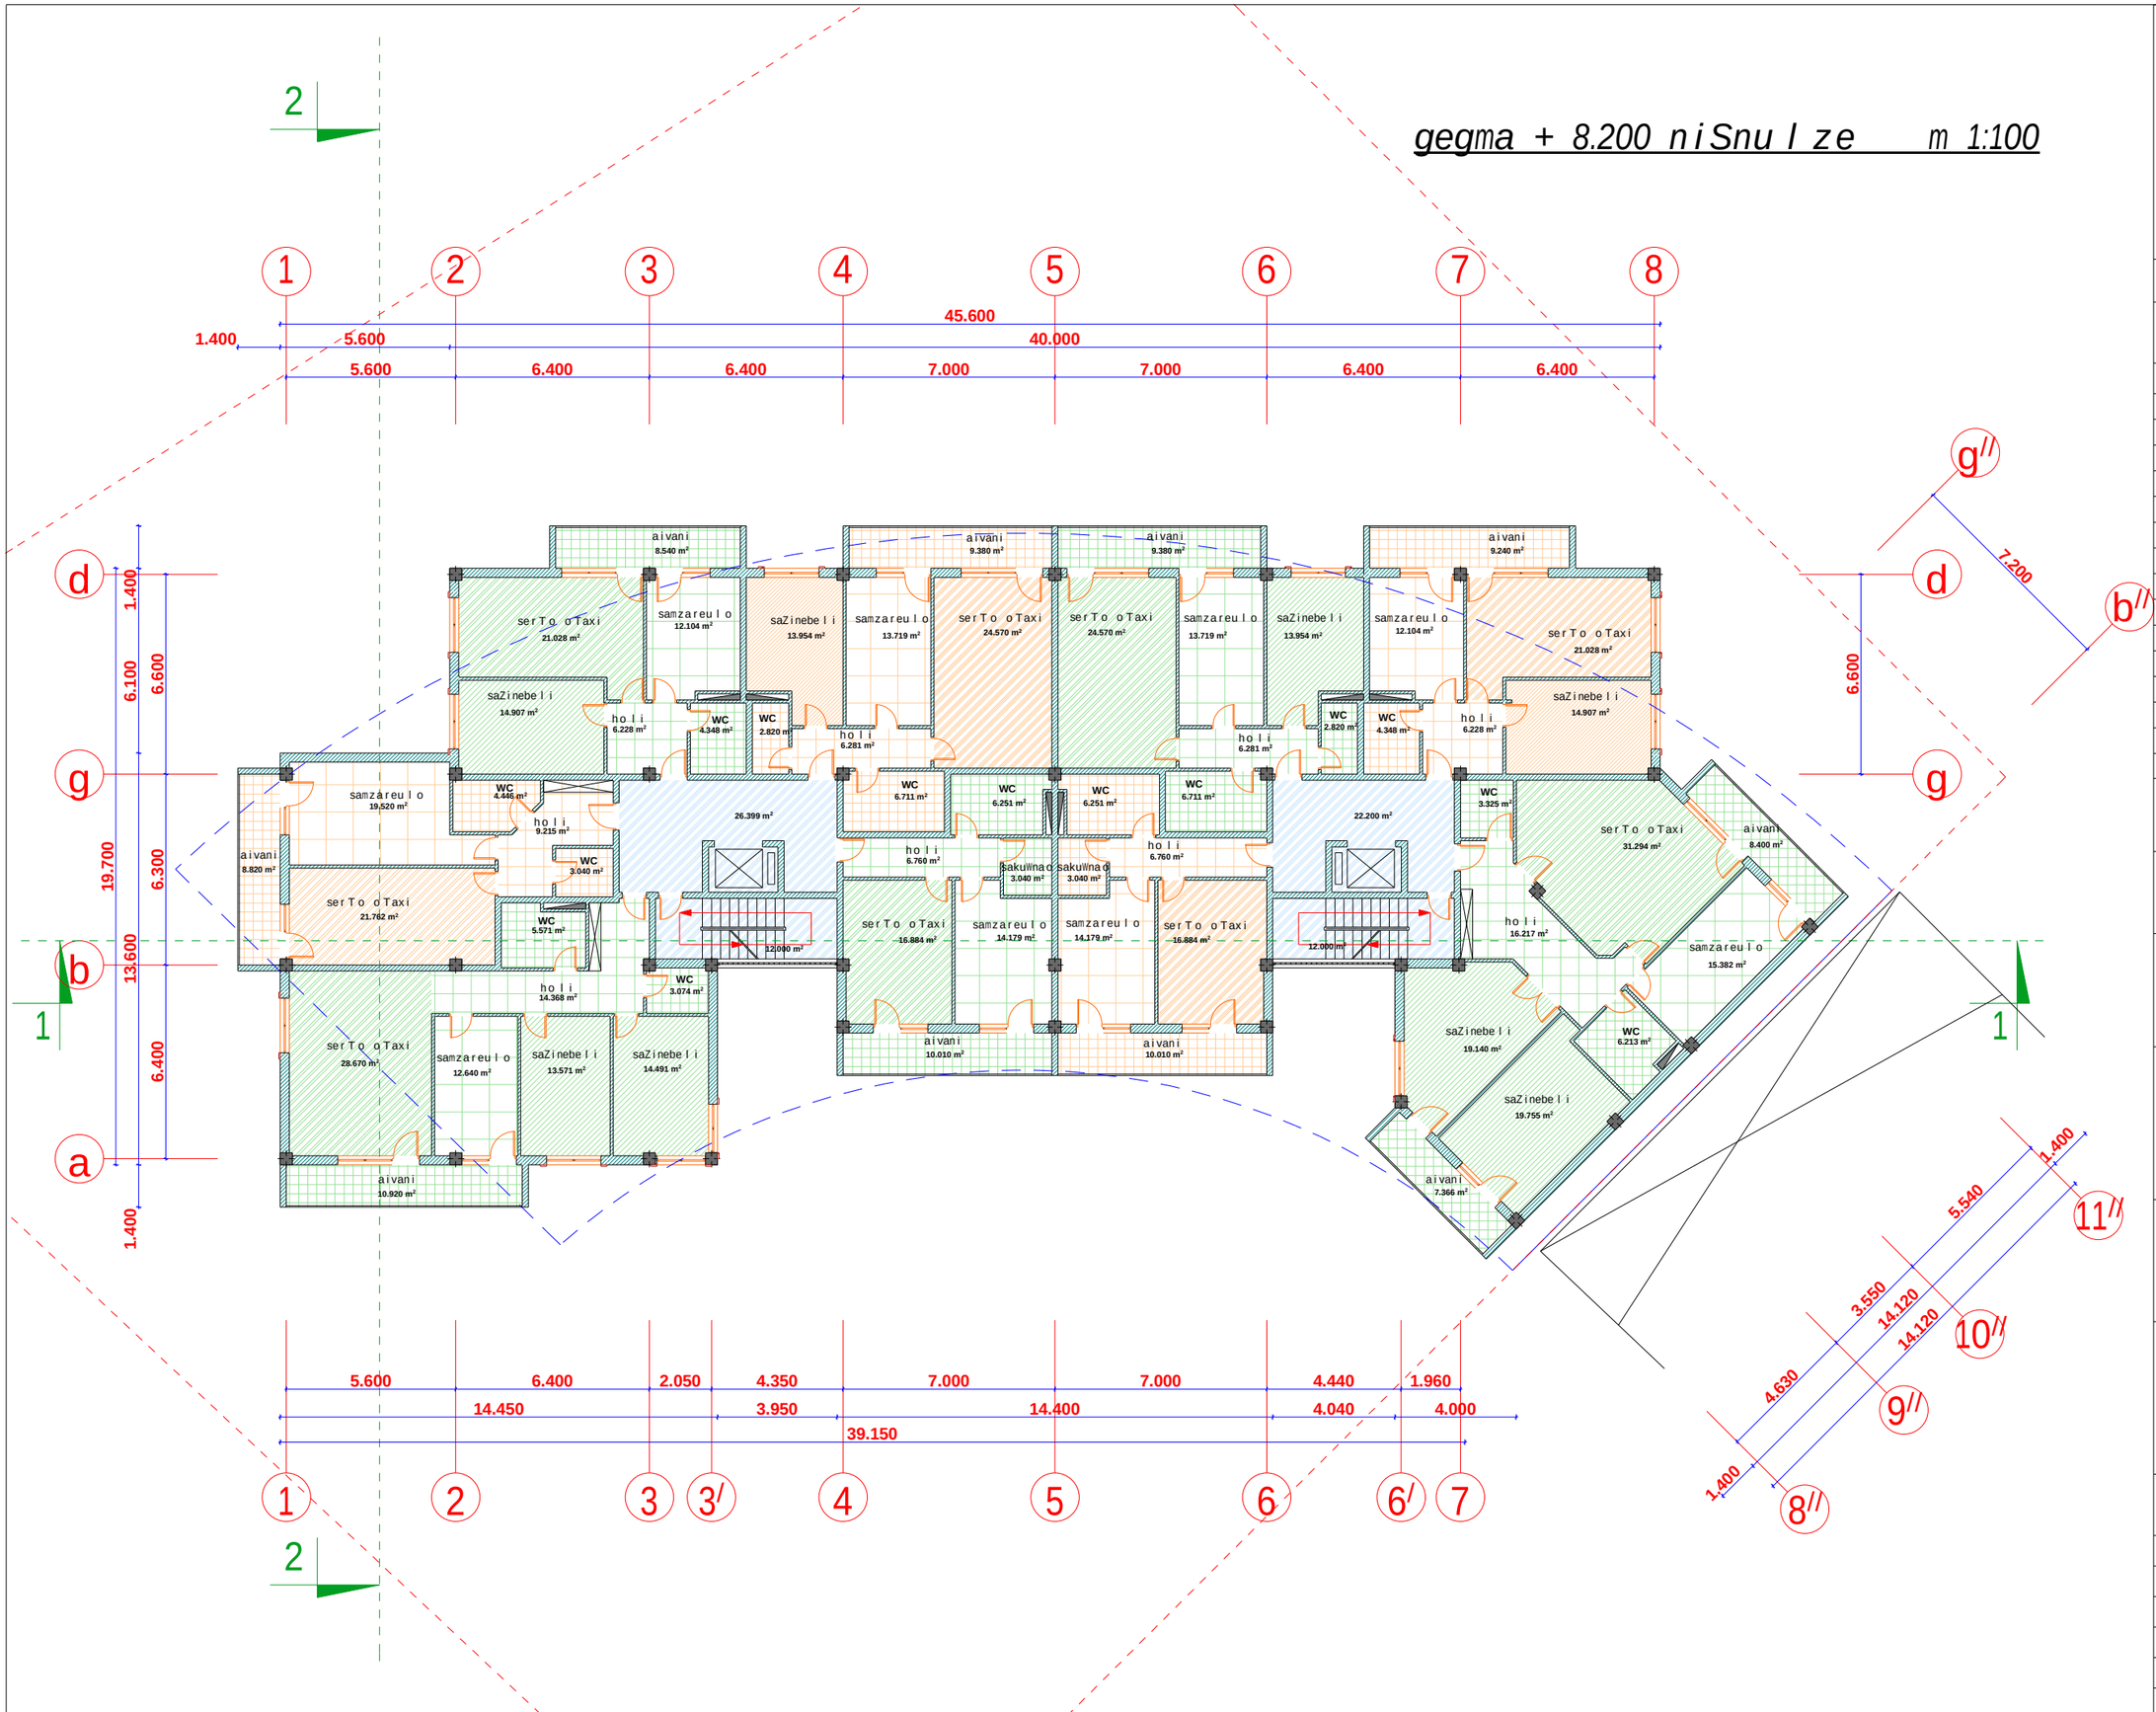

seven studio

S.p.s. "seven studio"
mis. q. Tbilisi 9 Zmis q. #2
tel. 893 310 840

#	saxelwodeba	farTi

damkveTi:
m. gamyreliZe

proeqtis saxelwodeba:
mravalbiniani
sacxovrebeli
saxli

misamarTi:
q. Tbilisi,
yifSiZis quCa #9

gvari						m. qavTaraZe	
	g. moniava	g. moniava					
xelmowera							
	direqtori	arqiteqtori				Seasrula	

dakveTa	
stadia	pr
furceli	
furclebi	
masStabi	1:200
TariRi	11/11/2013

PDF created with pdfFactory Pro trial version www.pdffactory.com

gegma + 11.500 niSnulze m 1:100

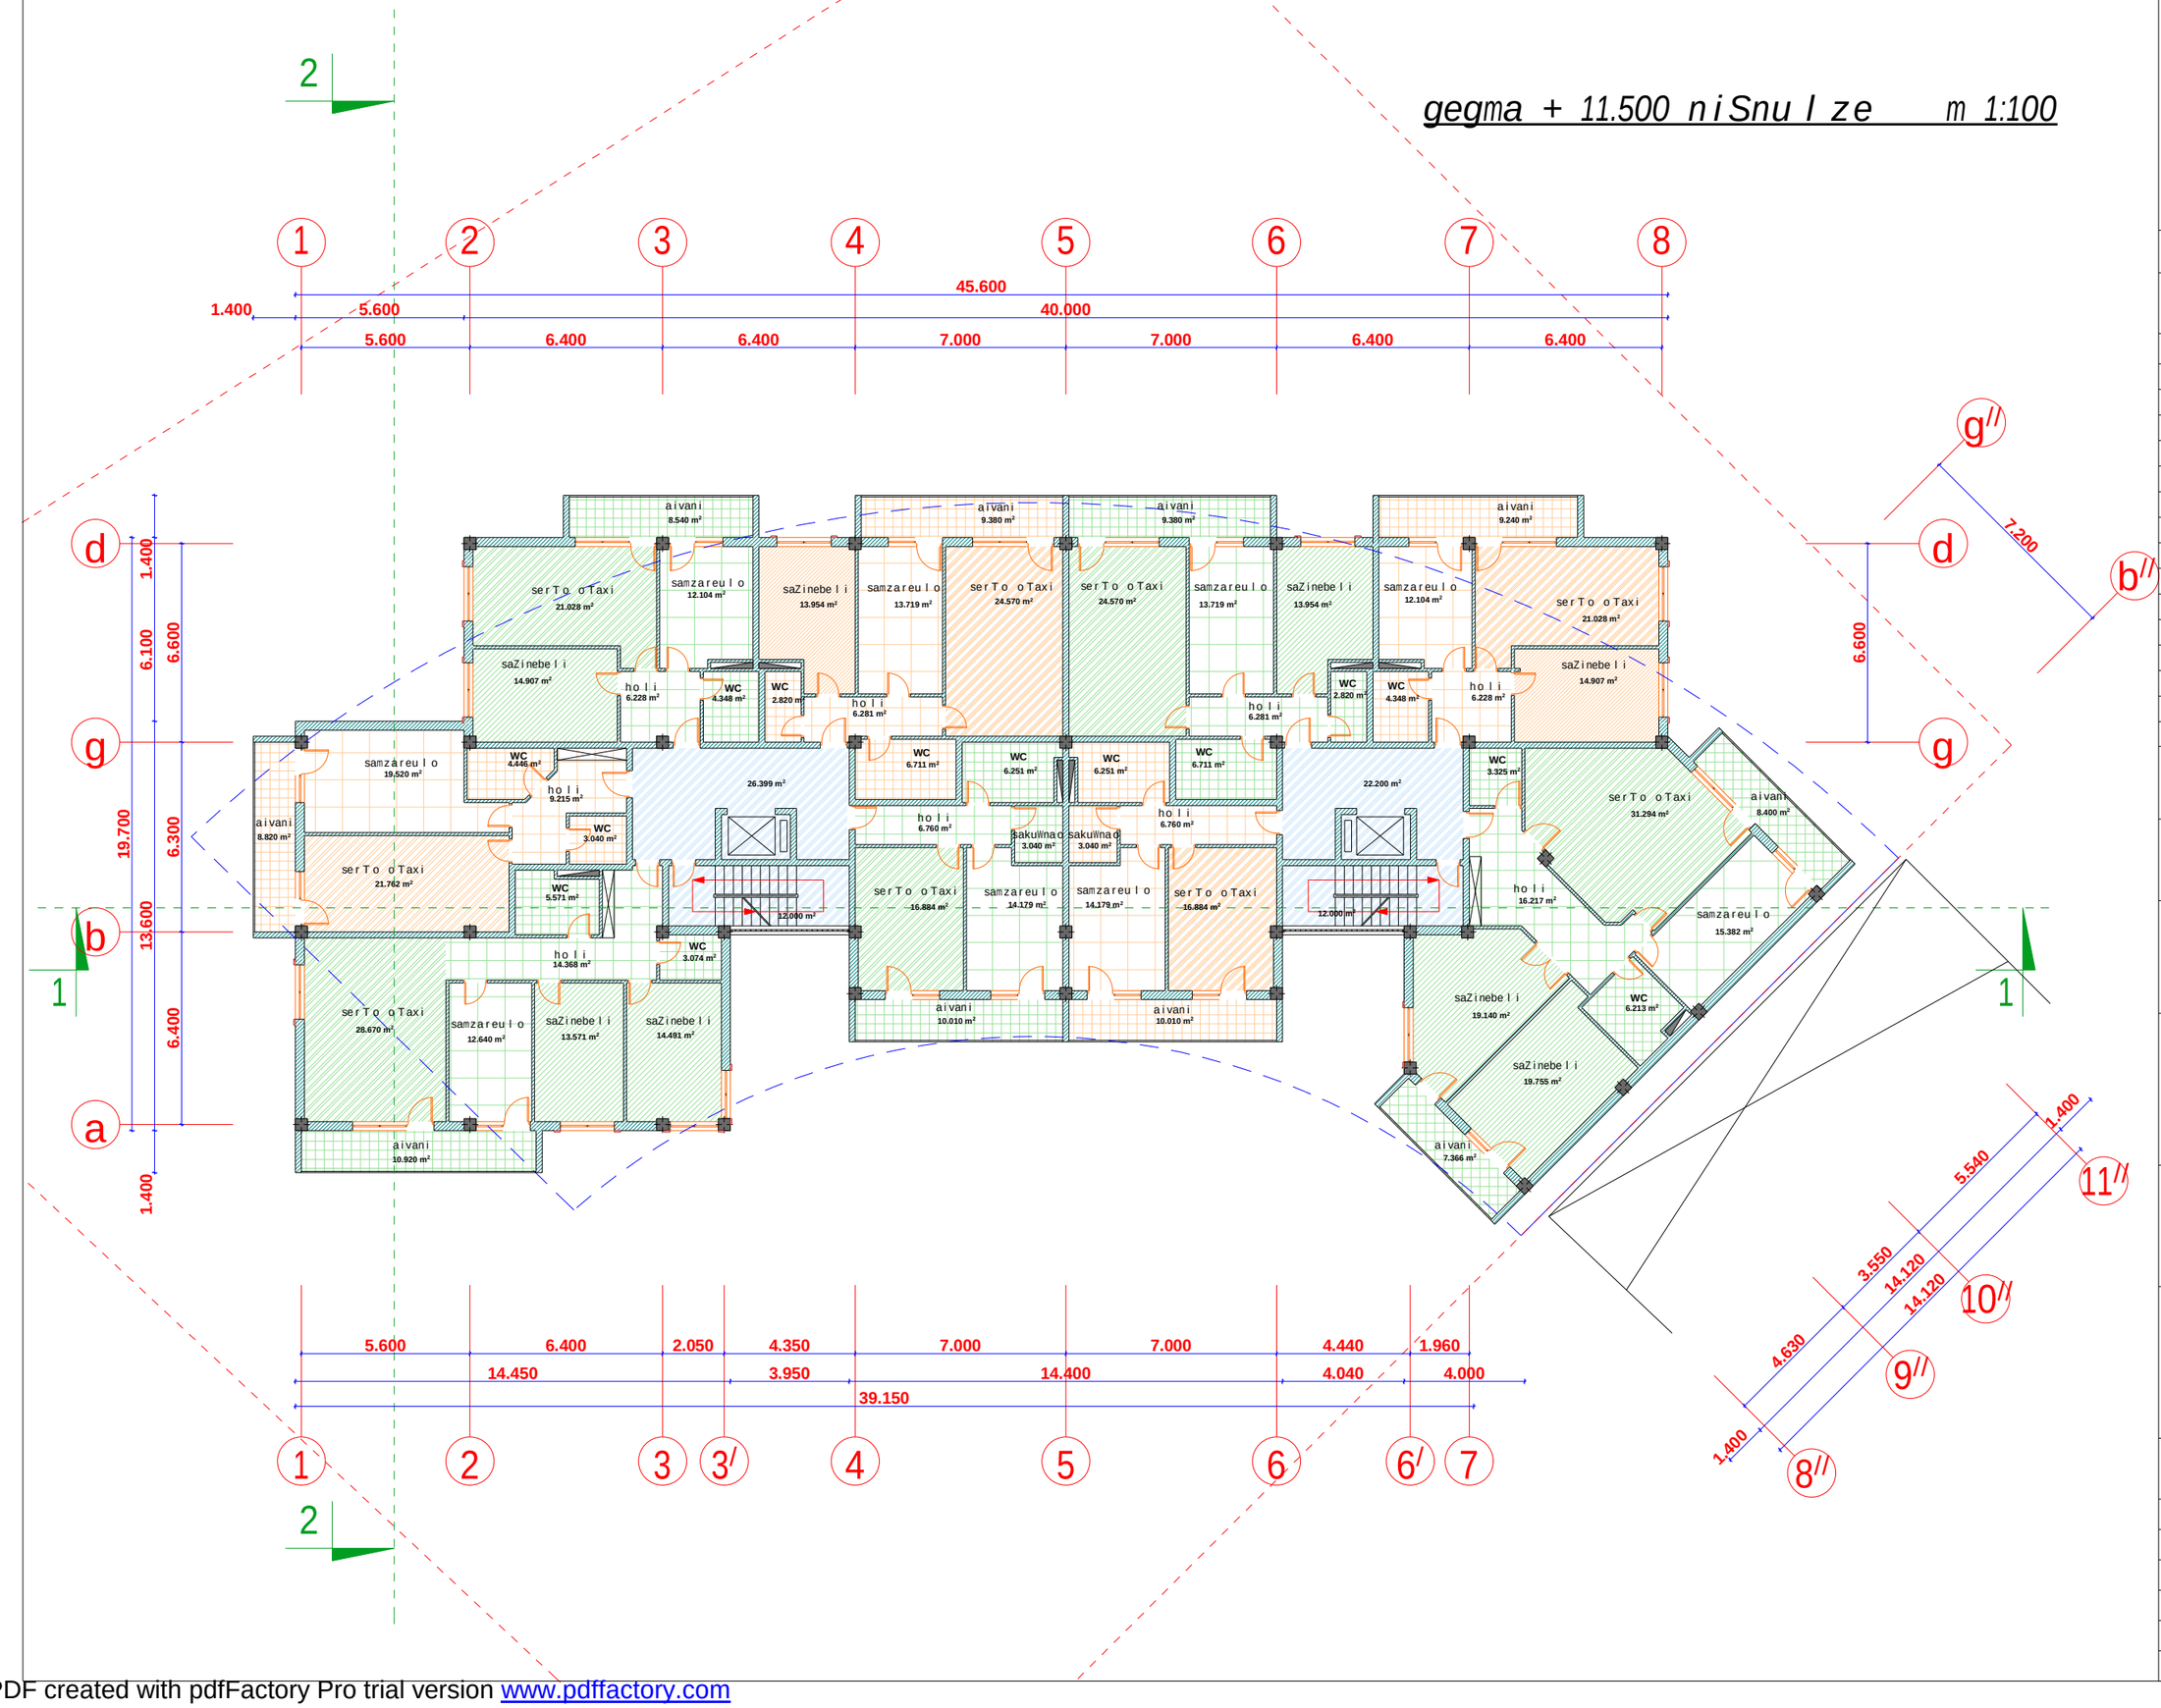

PDF created with pdfFactory Pro trial version www.pdffactory.com

seven studio

S.p.s. "seven studio"
mis. q. Tbilisi 9 Zmis q. #2
tel. 893 310 840

#	saxelwodeba	farTi

damkveTi:
m. gamyreliZe

proeqtis saxelwodeba:
mravalbiniani sacxovrebeli saxli

misamarTi:
q. Tbilisi, yifSiZis quCa #9

gvari	g. moniava	g. moniava					m. qavTaraZe	
xelmowera								
	direqtori	arqiteqtori					Seasrula	

dakveTa	
stadia	pr
furceli	
furclebi	
masStabi	1:200
TariRi	11/11/2013

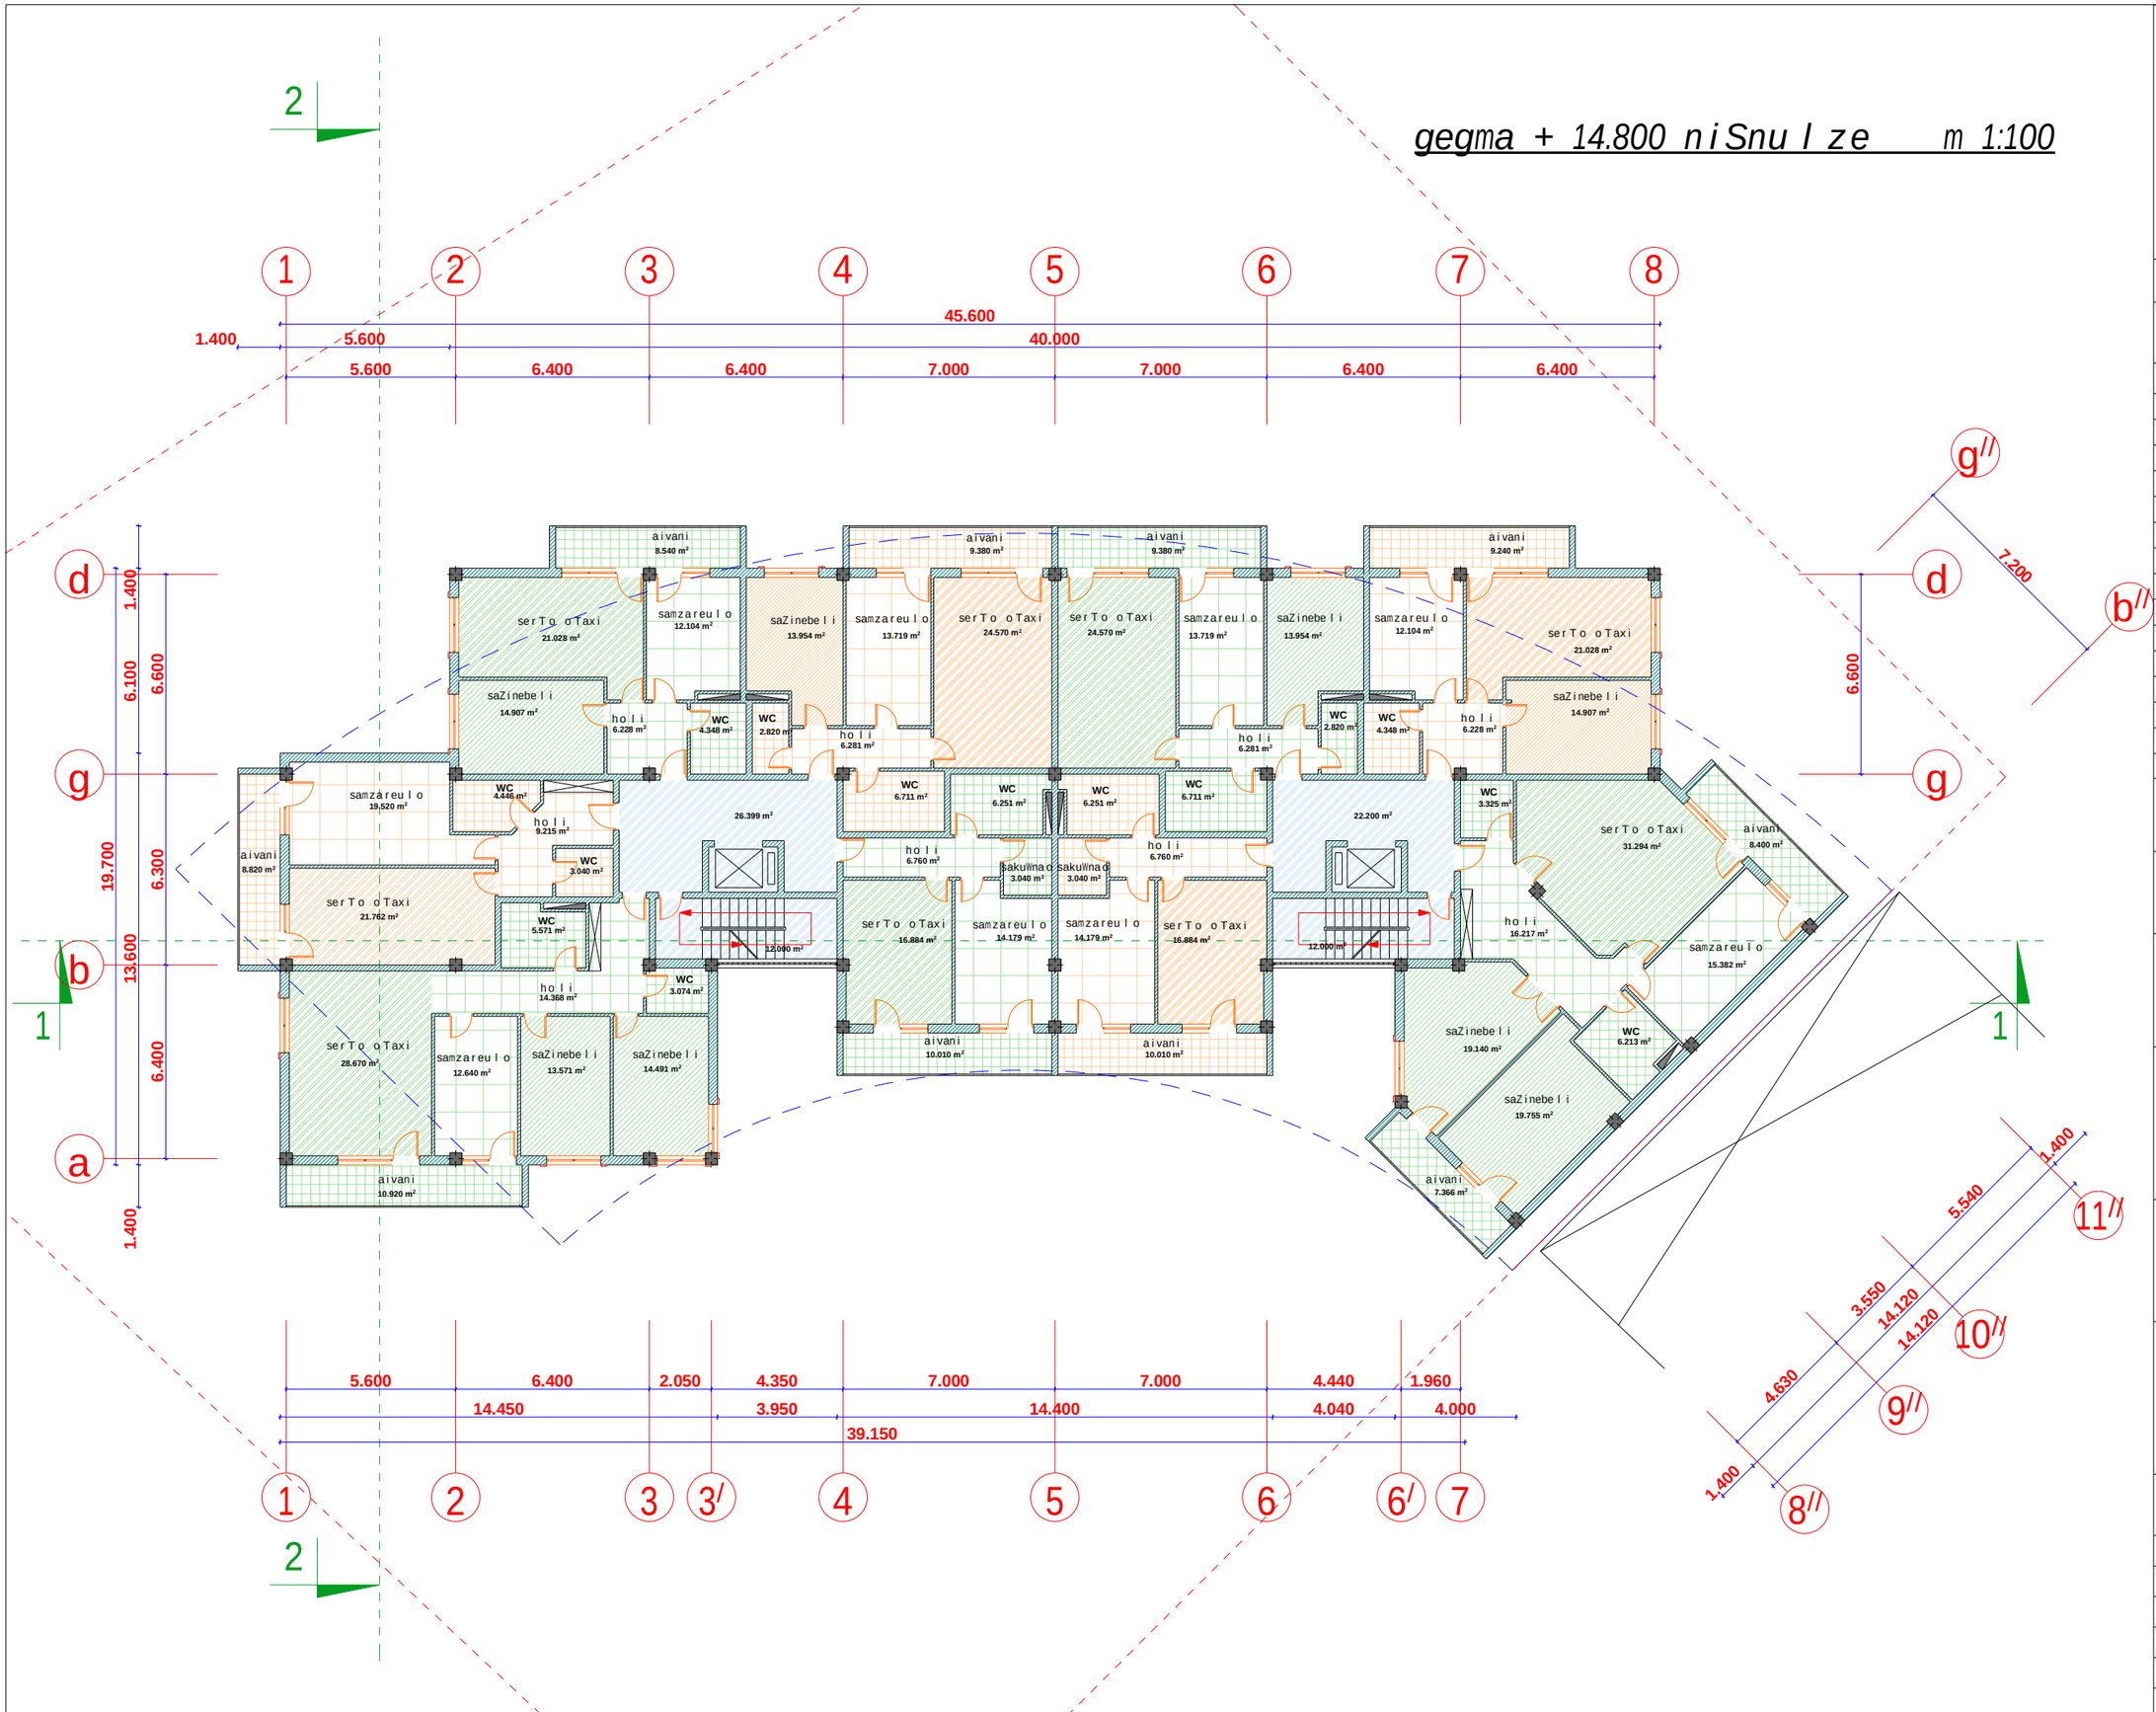

seven studio

S.p.s. "seven studio"
mis. q. Tbilisi 9 Zmis q. #2
tel. 893 310 840

#	saxe l wo deba	farTi

damkveTi:
m. gamyre l iZe

proeqt is saxe l wo deba:
mravalbiniani
sacxovrebe l i
sax l i

misamar T i:
q. Tbilisi,
yifSiZis quCa #9

gvari	g. moniava	g. moniava					m. qavTaraZe	
xe l mowera								
	direqtori	arqiteqtori					Seasrula	

dakveTa	
stadia	pr
furce l i	
furc l ebi	
masSTabi	1:200
TariRi	11/11/2013

PDF created with pdfFactory Pro trial version www.pdffactory.com

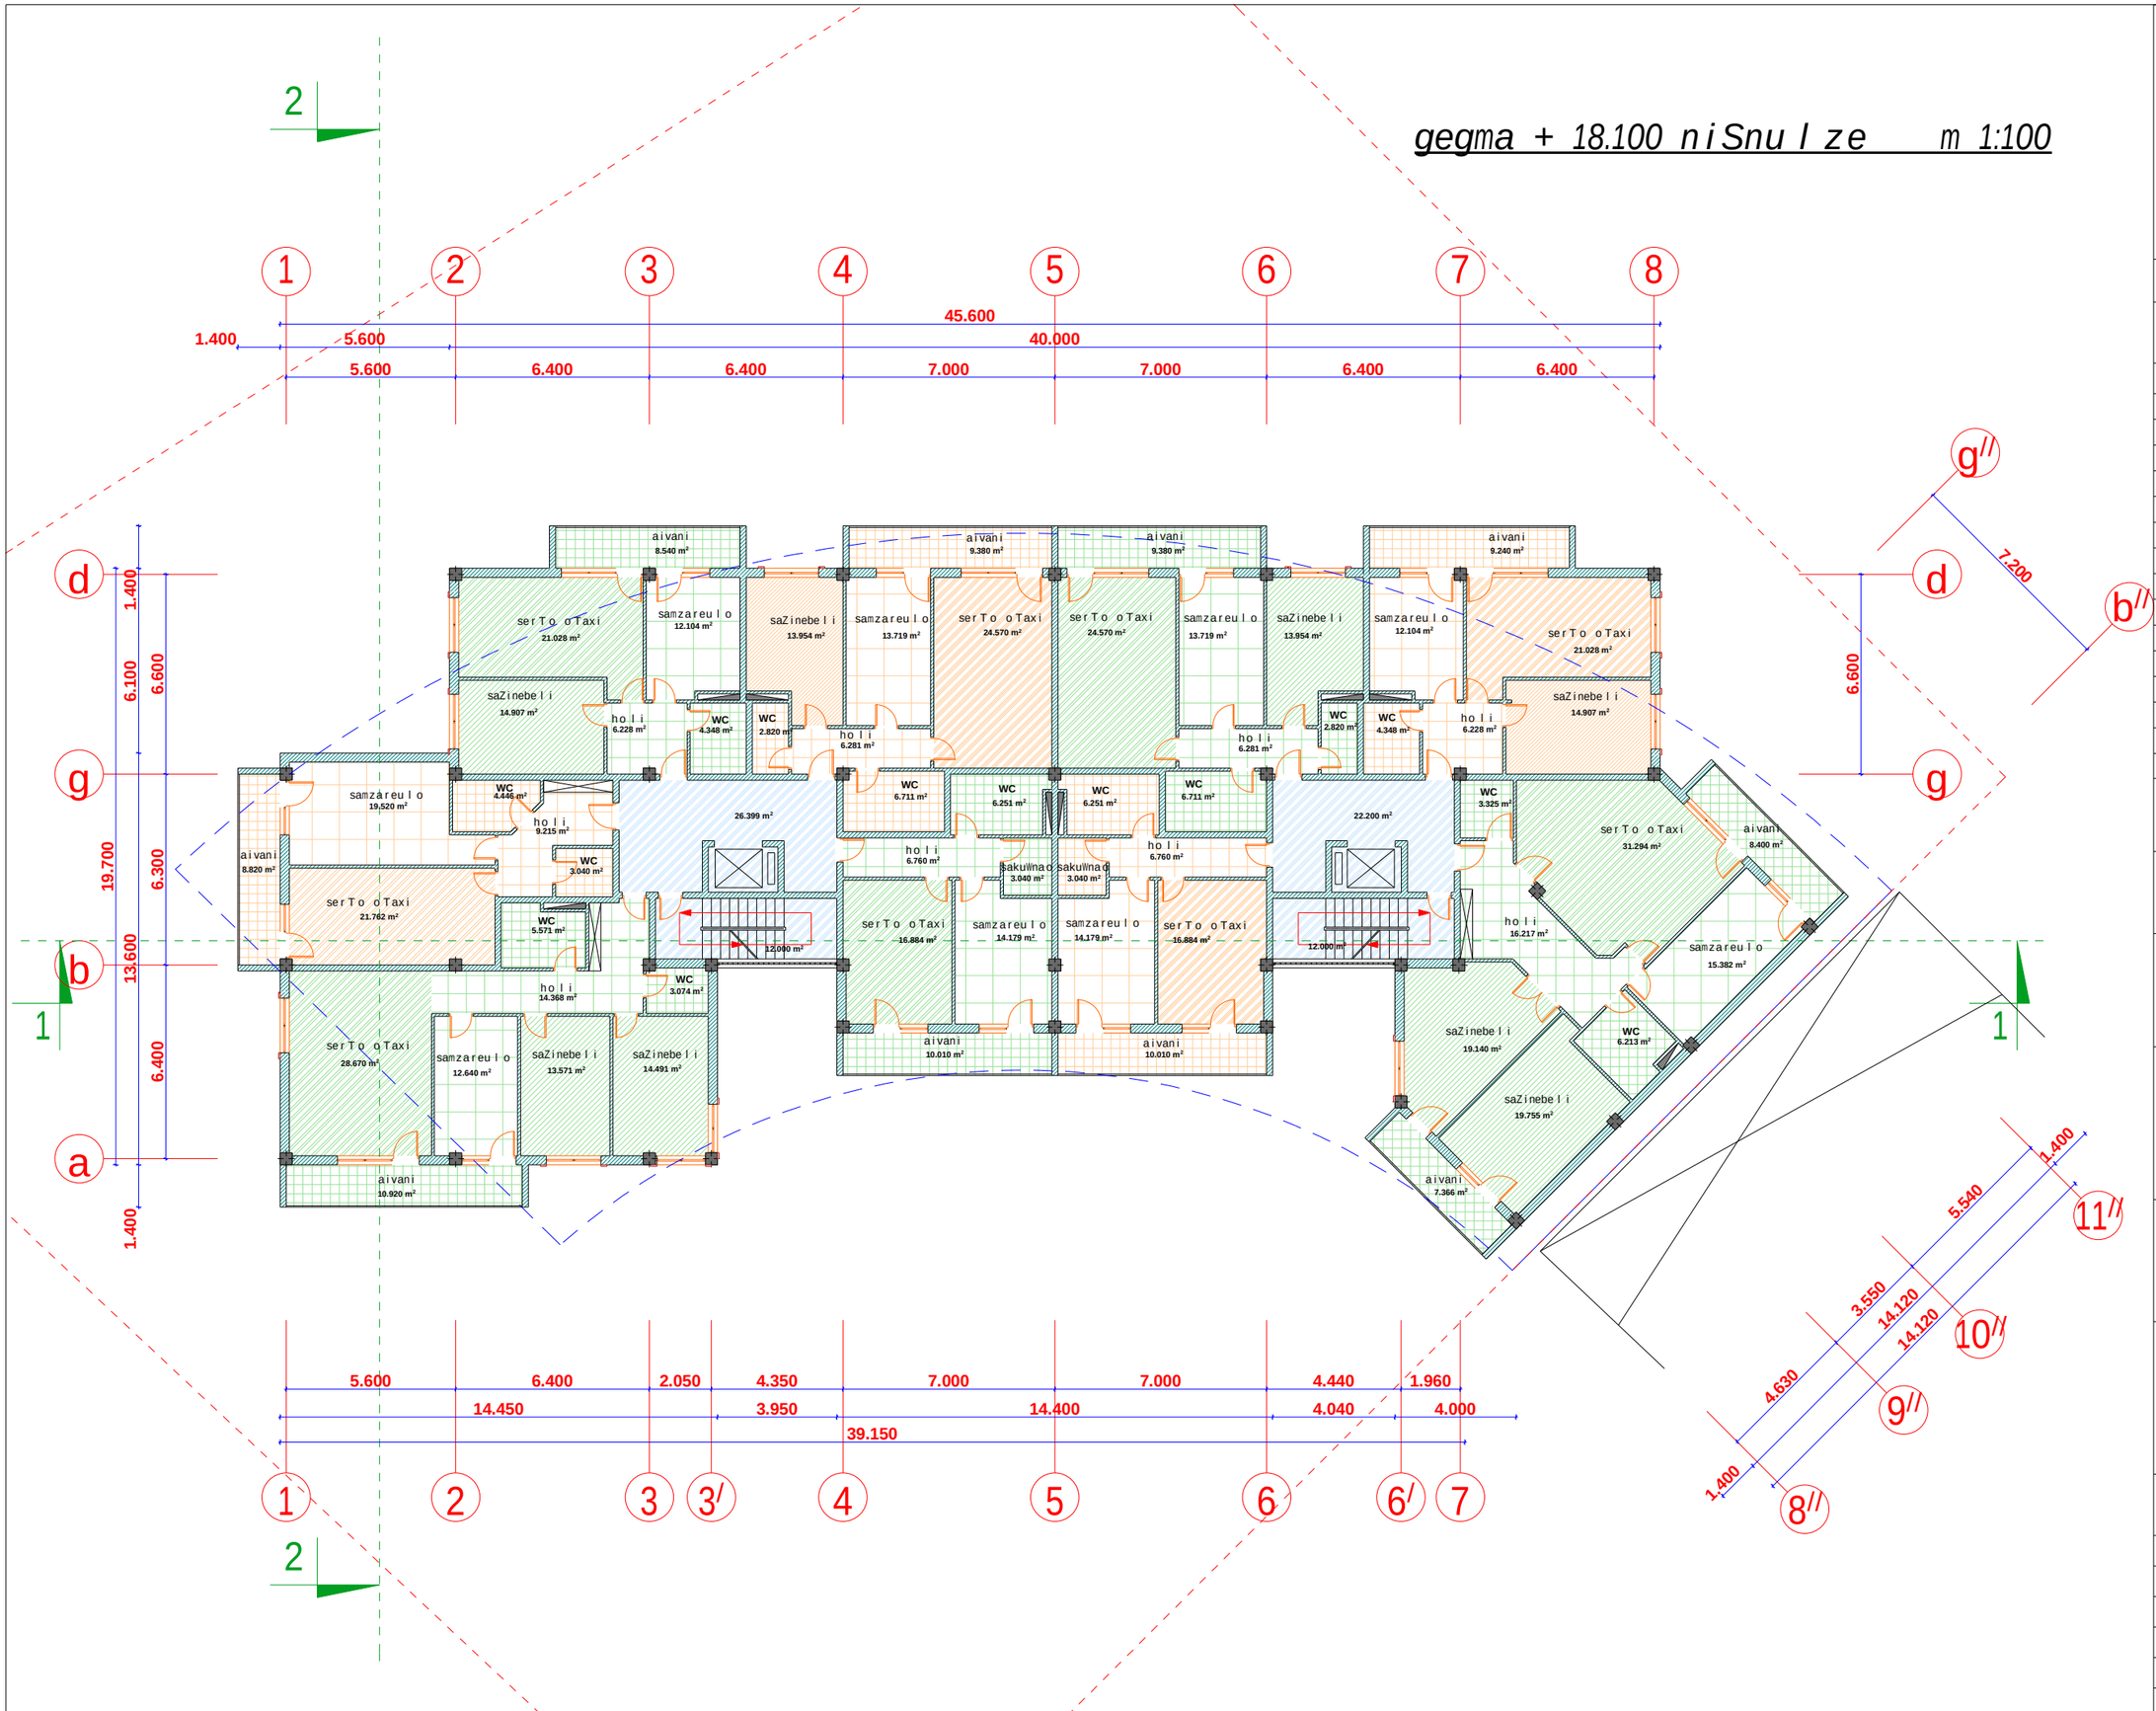

seven studio

S.p.s. "seven studio"
mis. q. Tbilisi 9 Zmis q. #2
tel. 893 310 840

#	saxelwodeba	farTi

damkveTi:
m. gamyreliZe

proeqtis saxelwodeba:
mravalbiniani
sacxovrebeli
saxli

misamarTi:
q. Tbilisi,
yifSiZis quCa #9

gvari						m. qavTaraZe	
	g. moniava	g. moniava					
xelmowera							
	direqtori	arqiteqtori				Seasrula	

dakveTa	
stadia	pr
furceli	
furclebi	
masStabi	1:200
TariRi	11/11/2013

PDF created with pdfFactory Pro trial version www.pdffactory.com

gegma + 21.400 niSnu l ze m 1:100

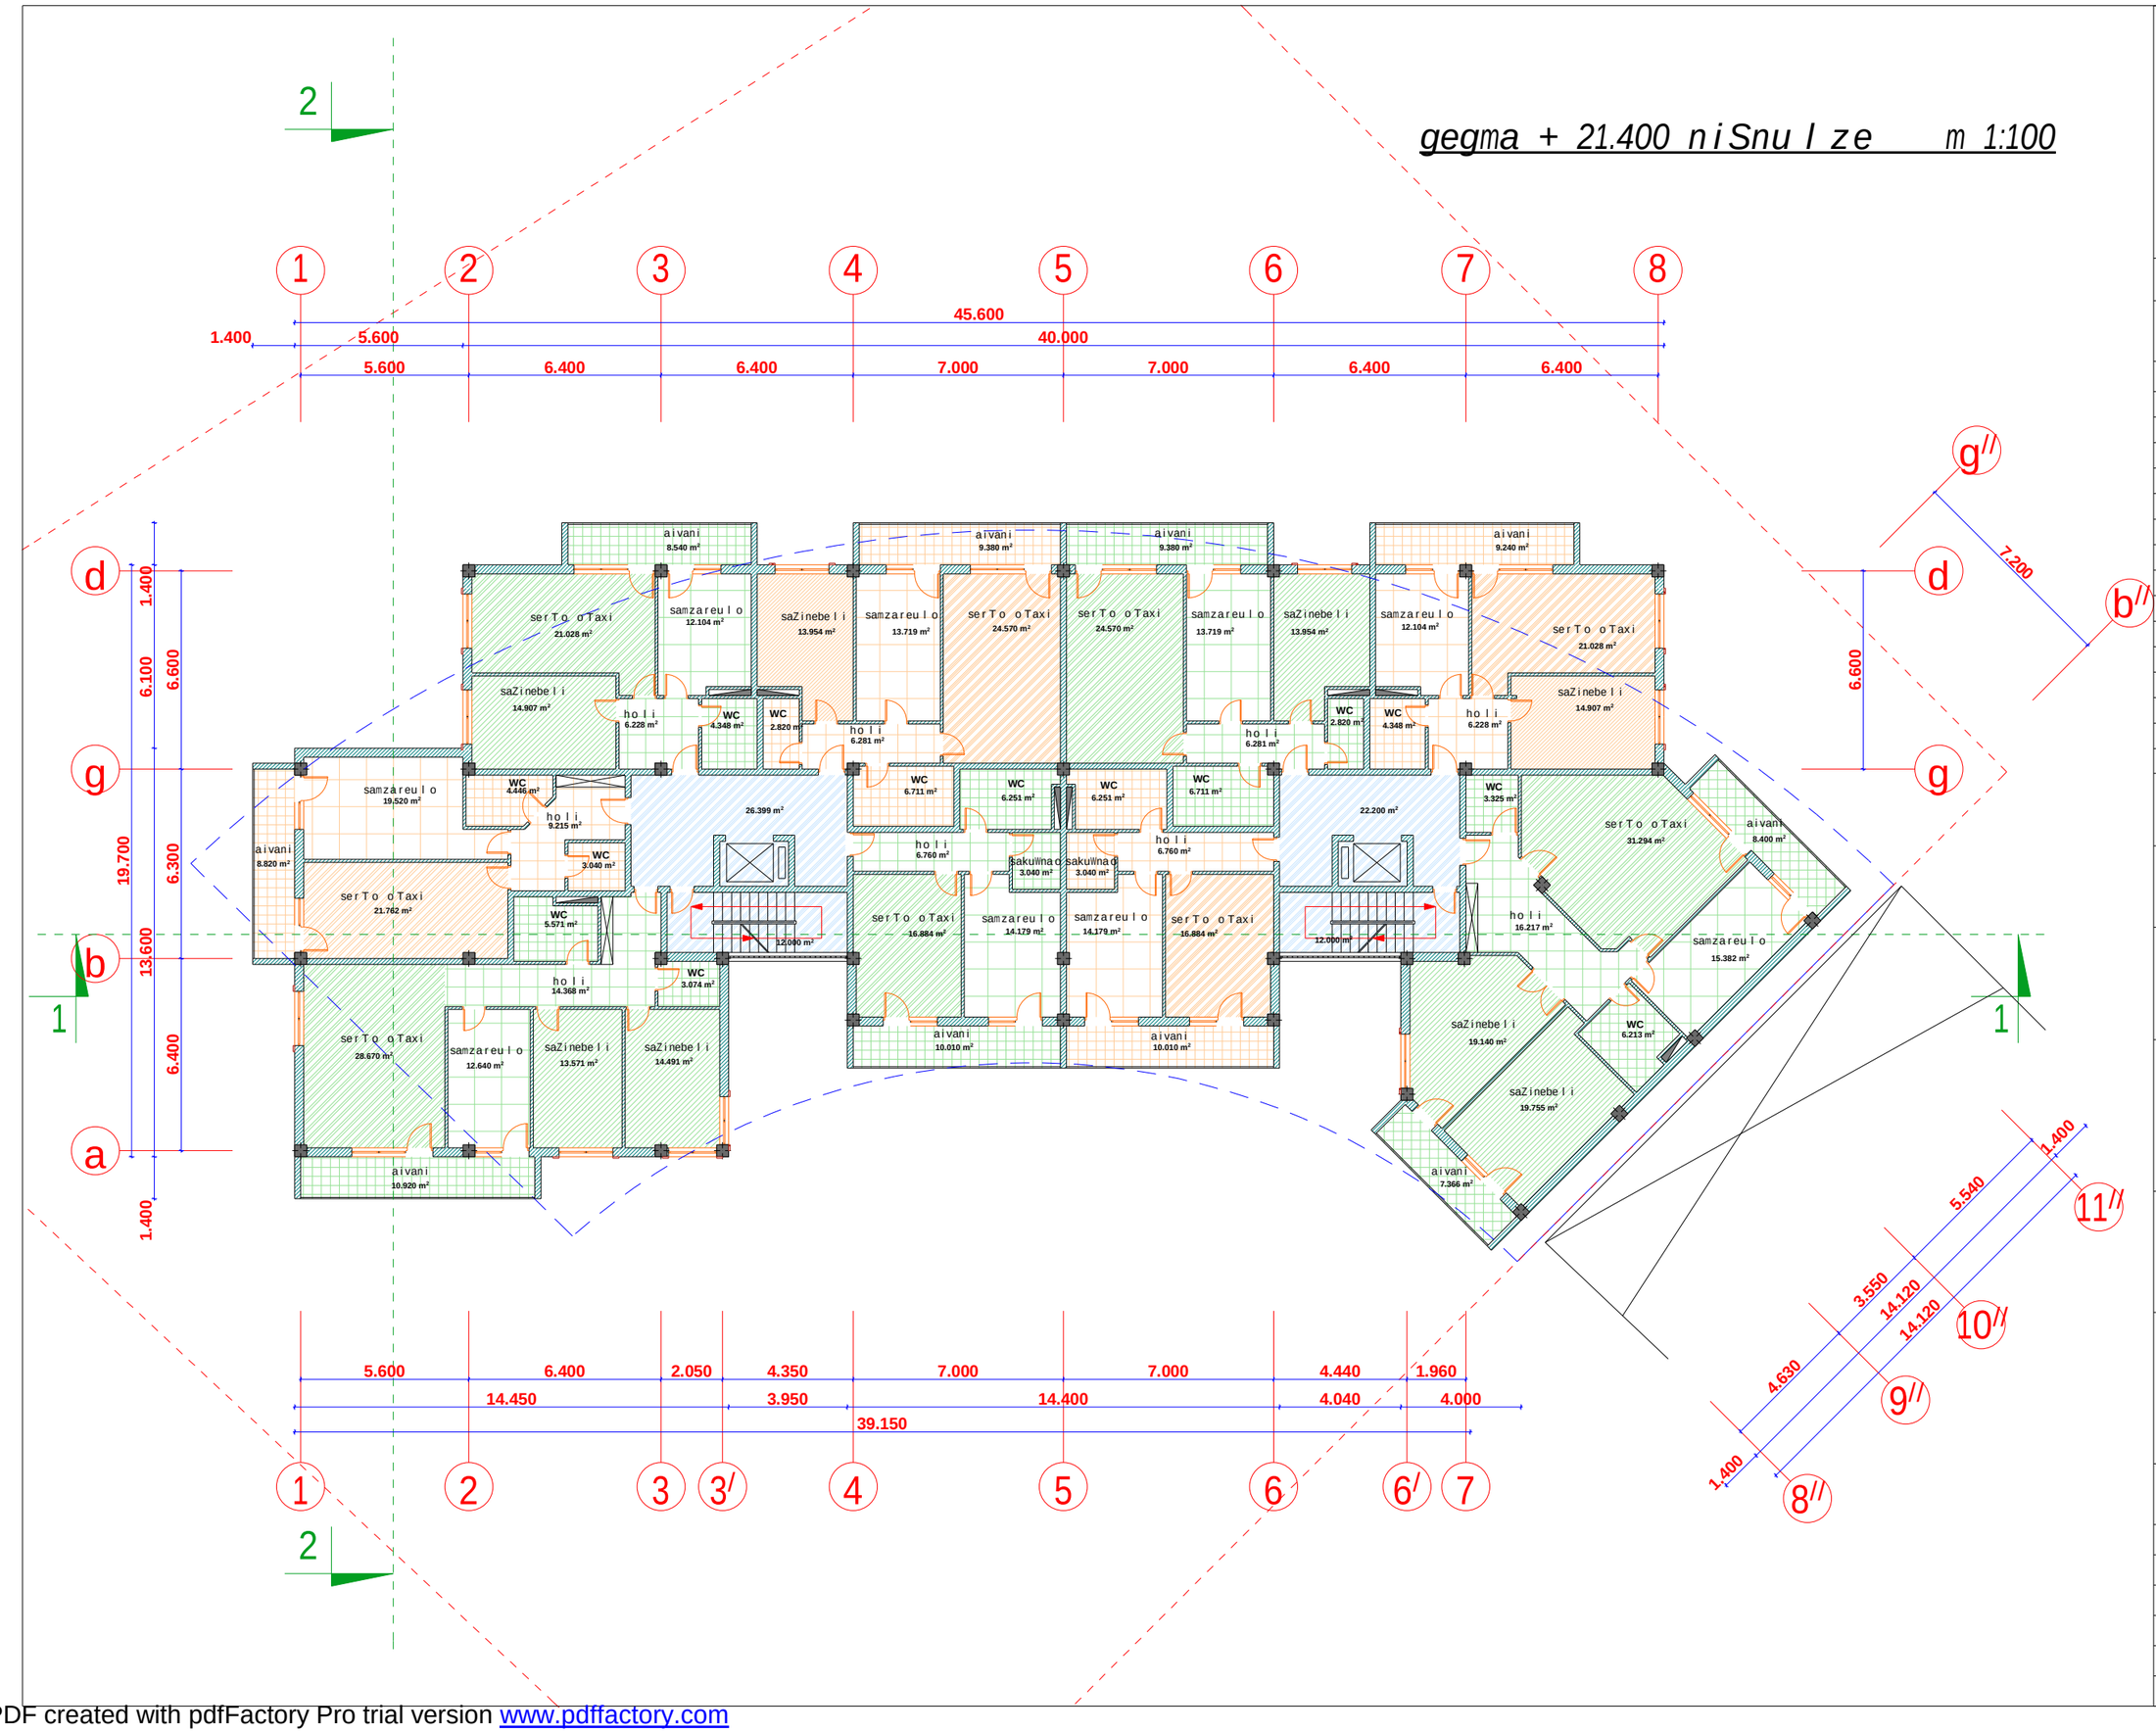

seven studio
S.p.s. "seven studio"
mis. q. Tbilisi 9 Zmis q. #2
tel. 893 310 840

#	saxe l wo deba	farTi

damkveTi:
m. gamyre l iZe

proeqtis saxe l wo deba:
mrava l biniani
sacxovrebe l i
sax l i

misamarTi:
q. Tbi l isi,
yifSiZis quCa #9

gvari	g. moniava	g. moniava					m. qavTaraZe	
xe l mowera								
	direqtori	arqiteqtori					Seasrula	

dakveTa	
stadia	pr
furceli	
furc l ebi	
masStabi	1:200
TariRi	11/11/2013

PDF created with pdfFactory Pro trial version www.pdffactory.com

gegma + 24.700 niSnuLze m 1:100

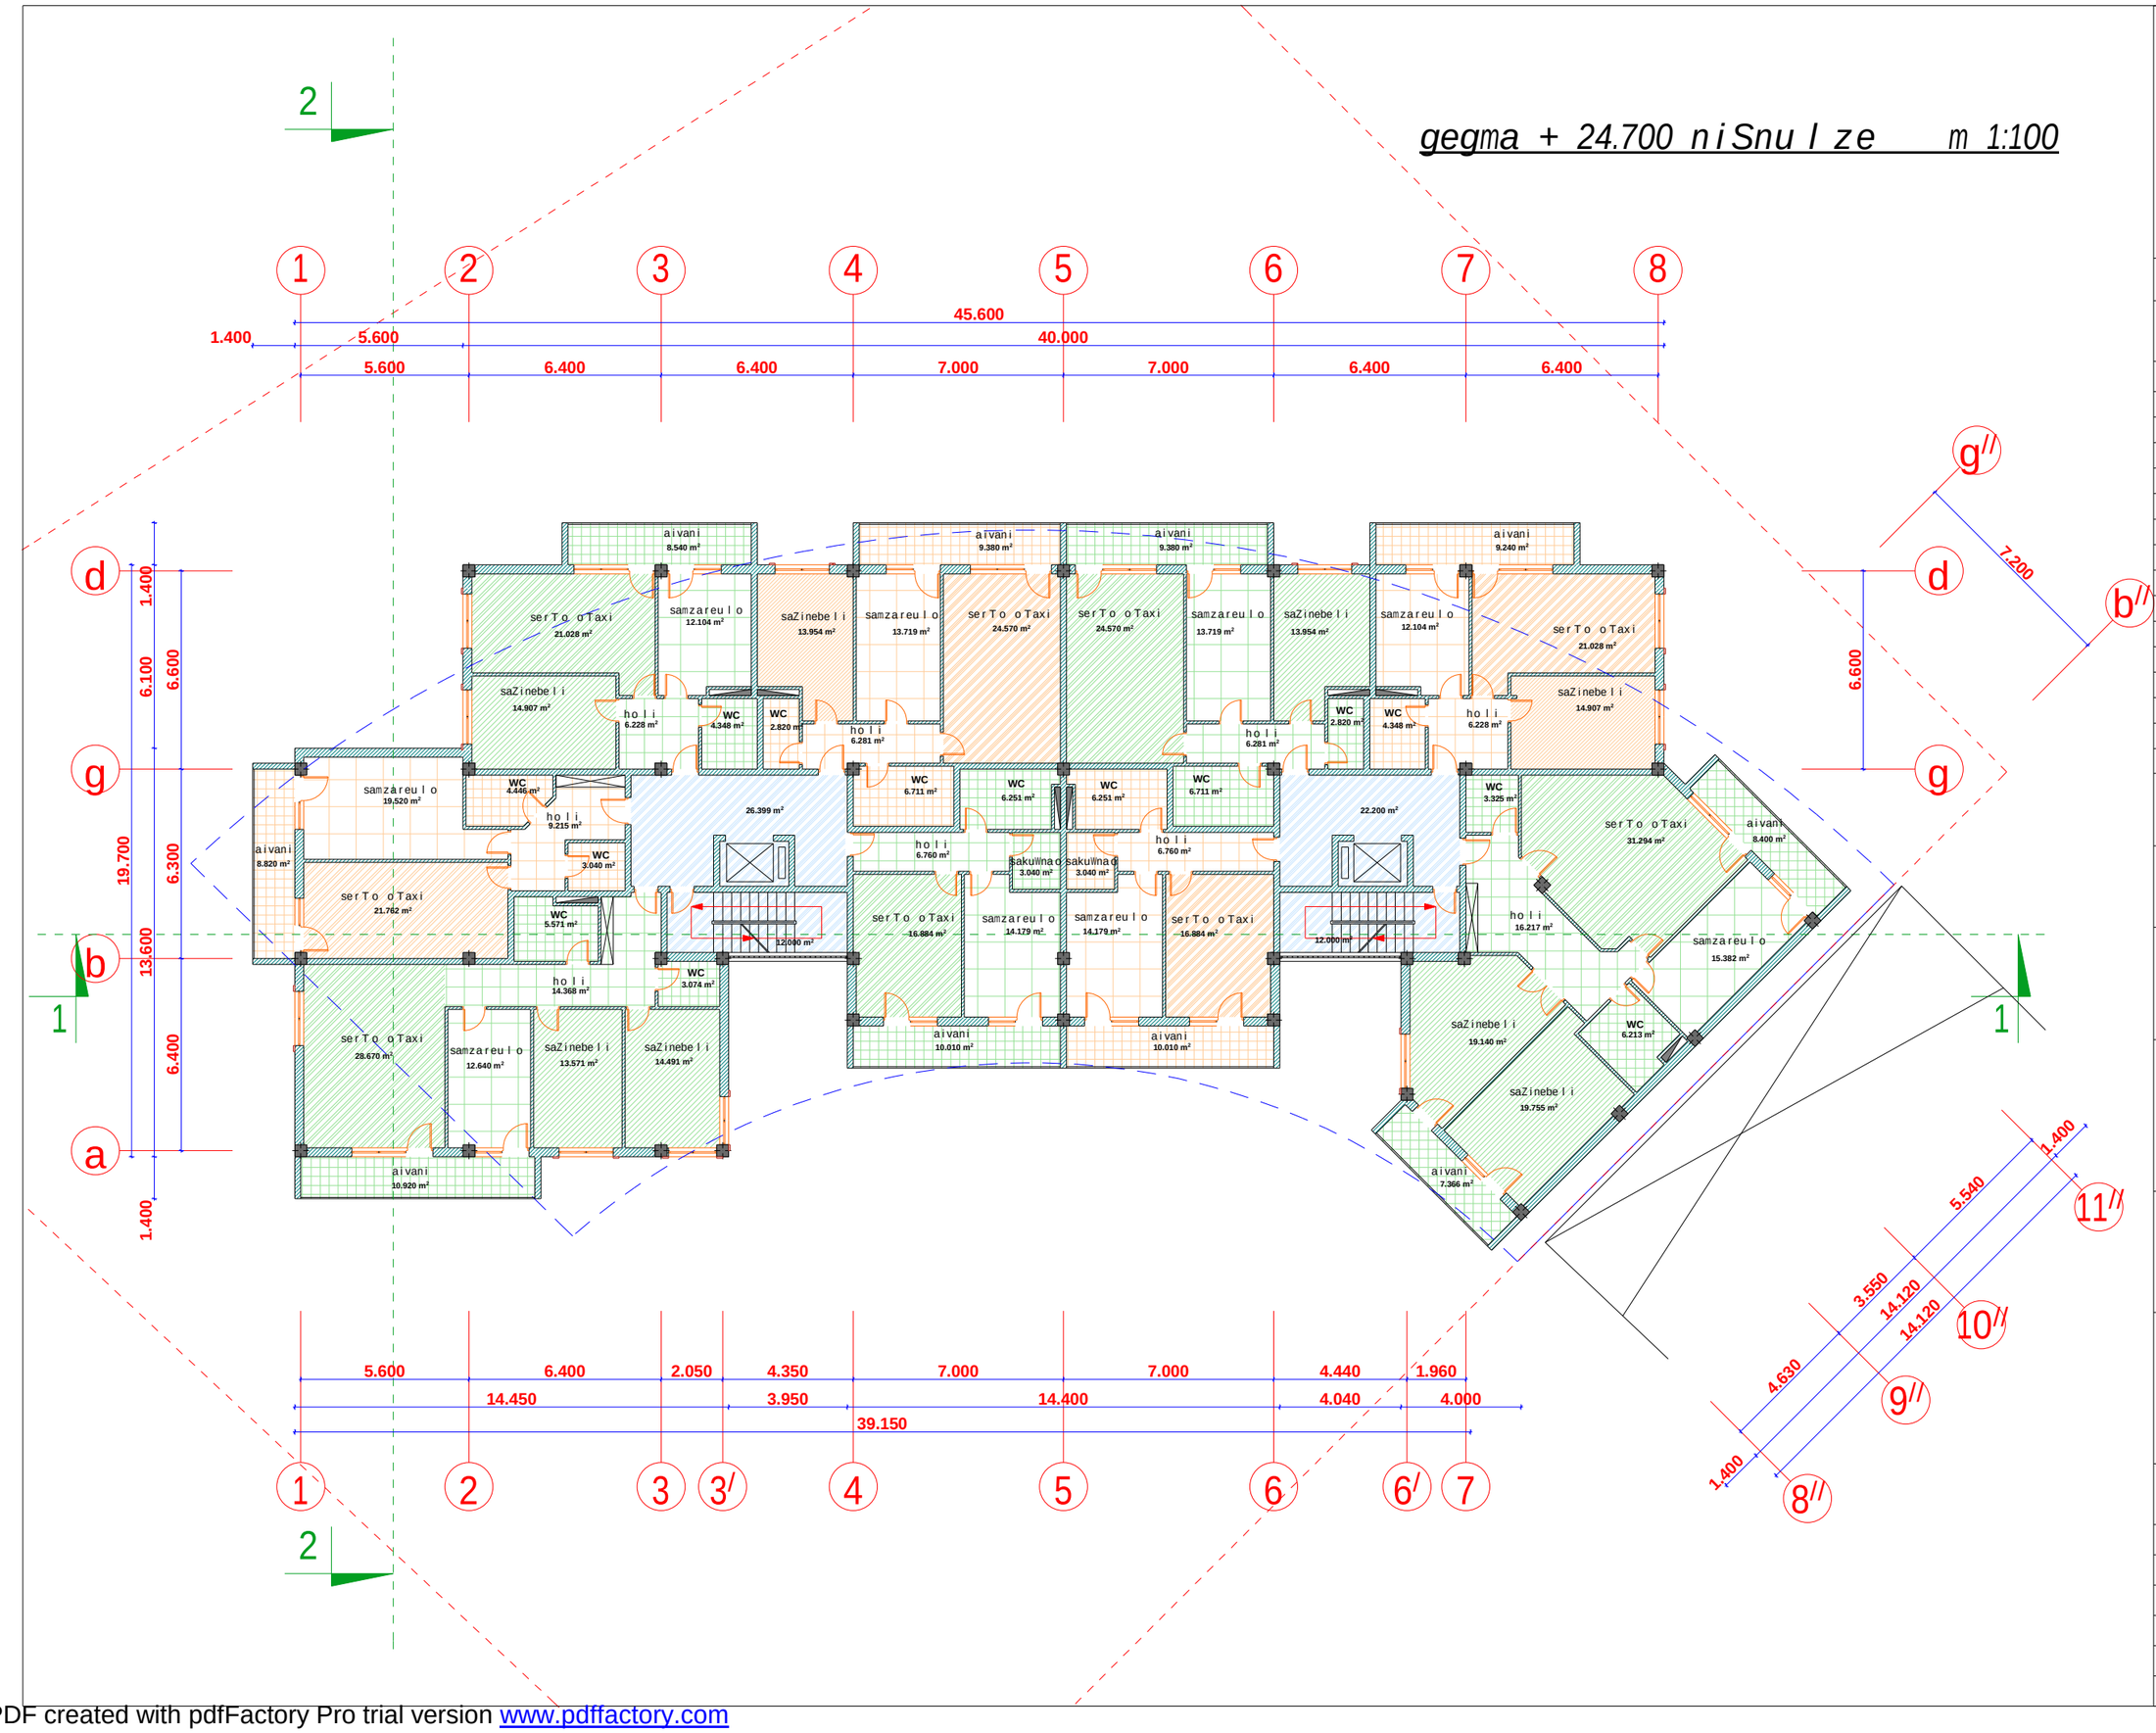

seven studio
S.p.s. "seven studio"
mis. q. Tbilisi 9 Zmis q. #2
tel. 893 310 840

#	saxelwodeba	farTi

damkveTi:
m. gamyreliZe

proeqtis saxelwodeba:
mravalbiniani
sacxovrebeli
saxli

misamarTi:
q. Tbilisi,
yifSiZis quCa #9

gvari	g. moniava	g. moniava					m. qavTaraZe	
xelmowera								
	direqtori	arqiteqtori					Seasrula	

dakveTa	
stadia	pr
furceli	
furclebi	
masStabi	1:200
TariRi	11/11/2013

PDF created with pdfFactory Pro trial version www.pdffactory.com

gegma + 28.000 niSnuLze m 1:100

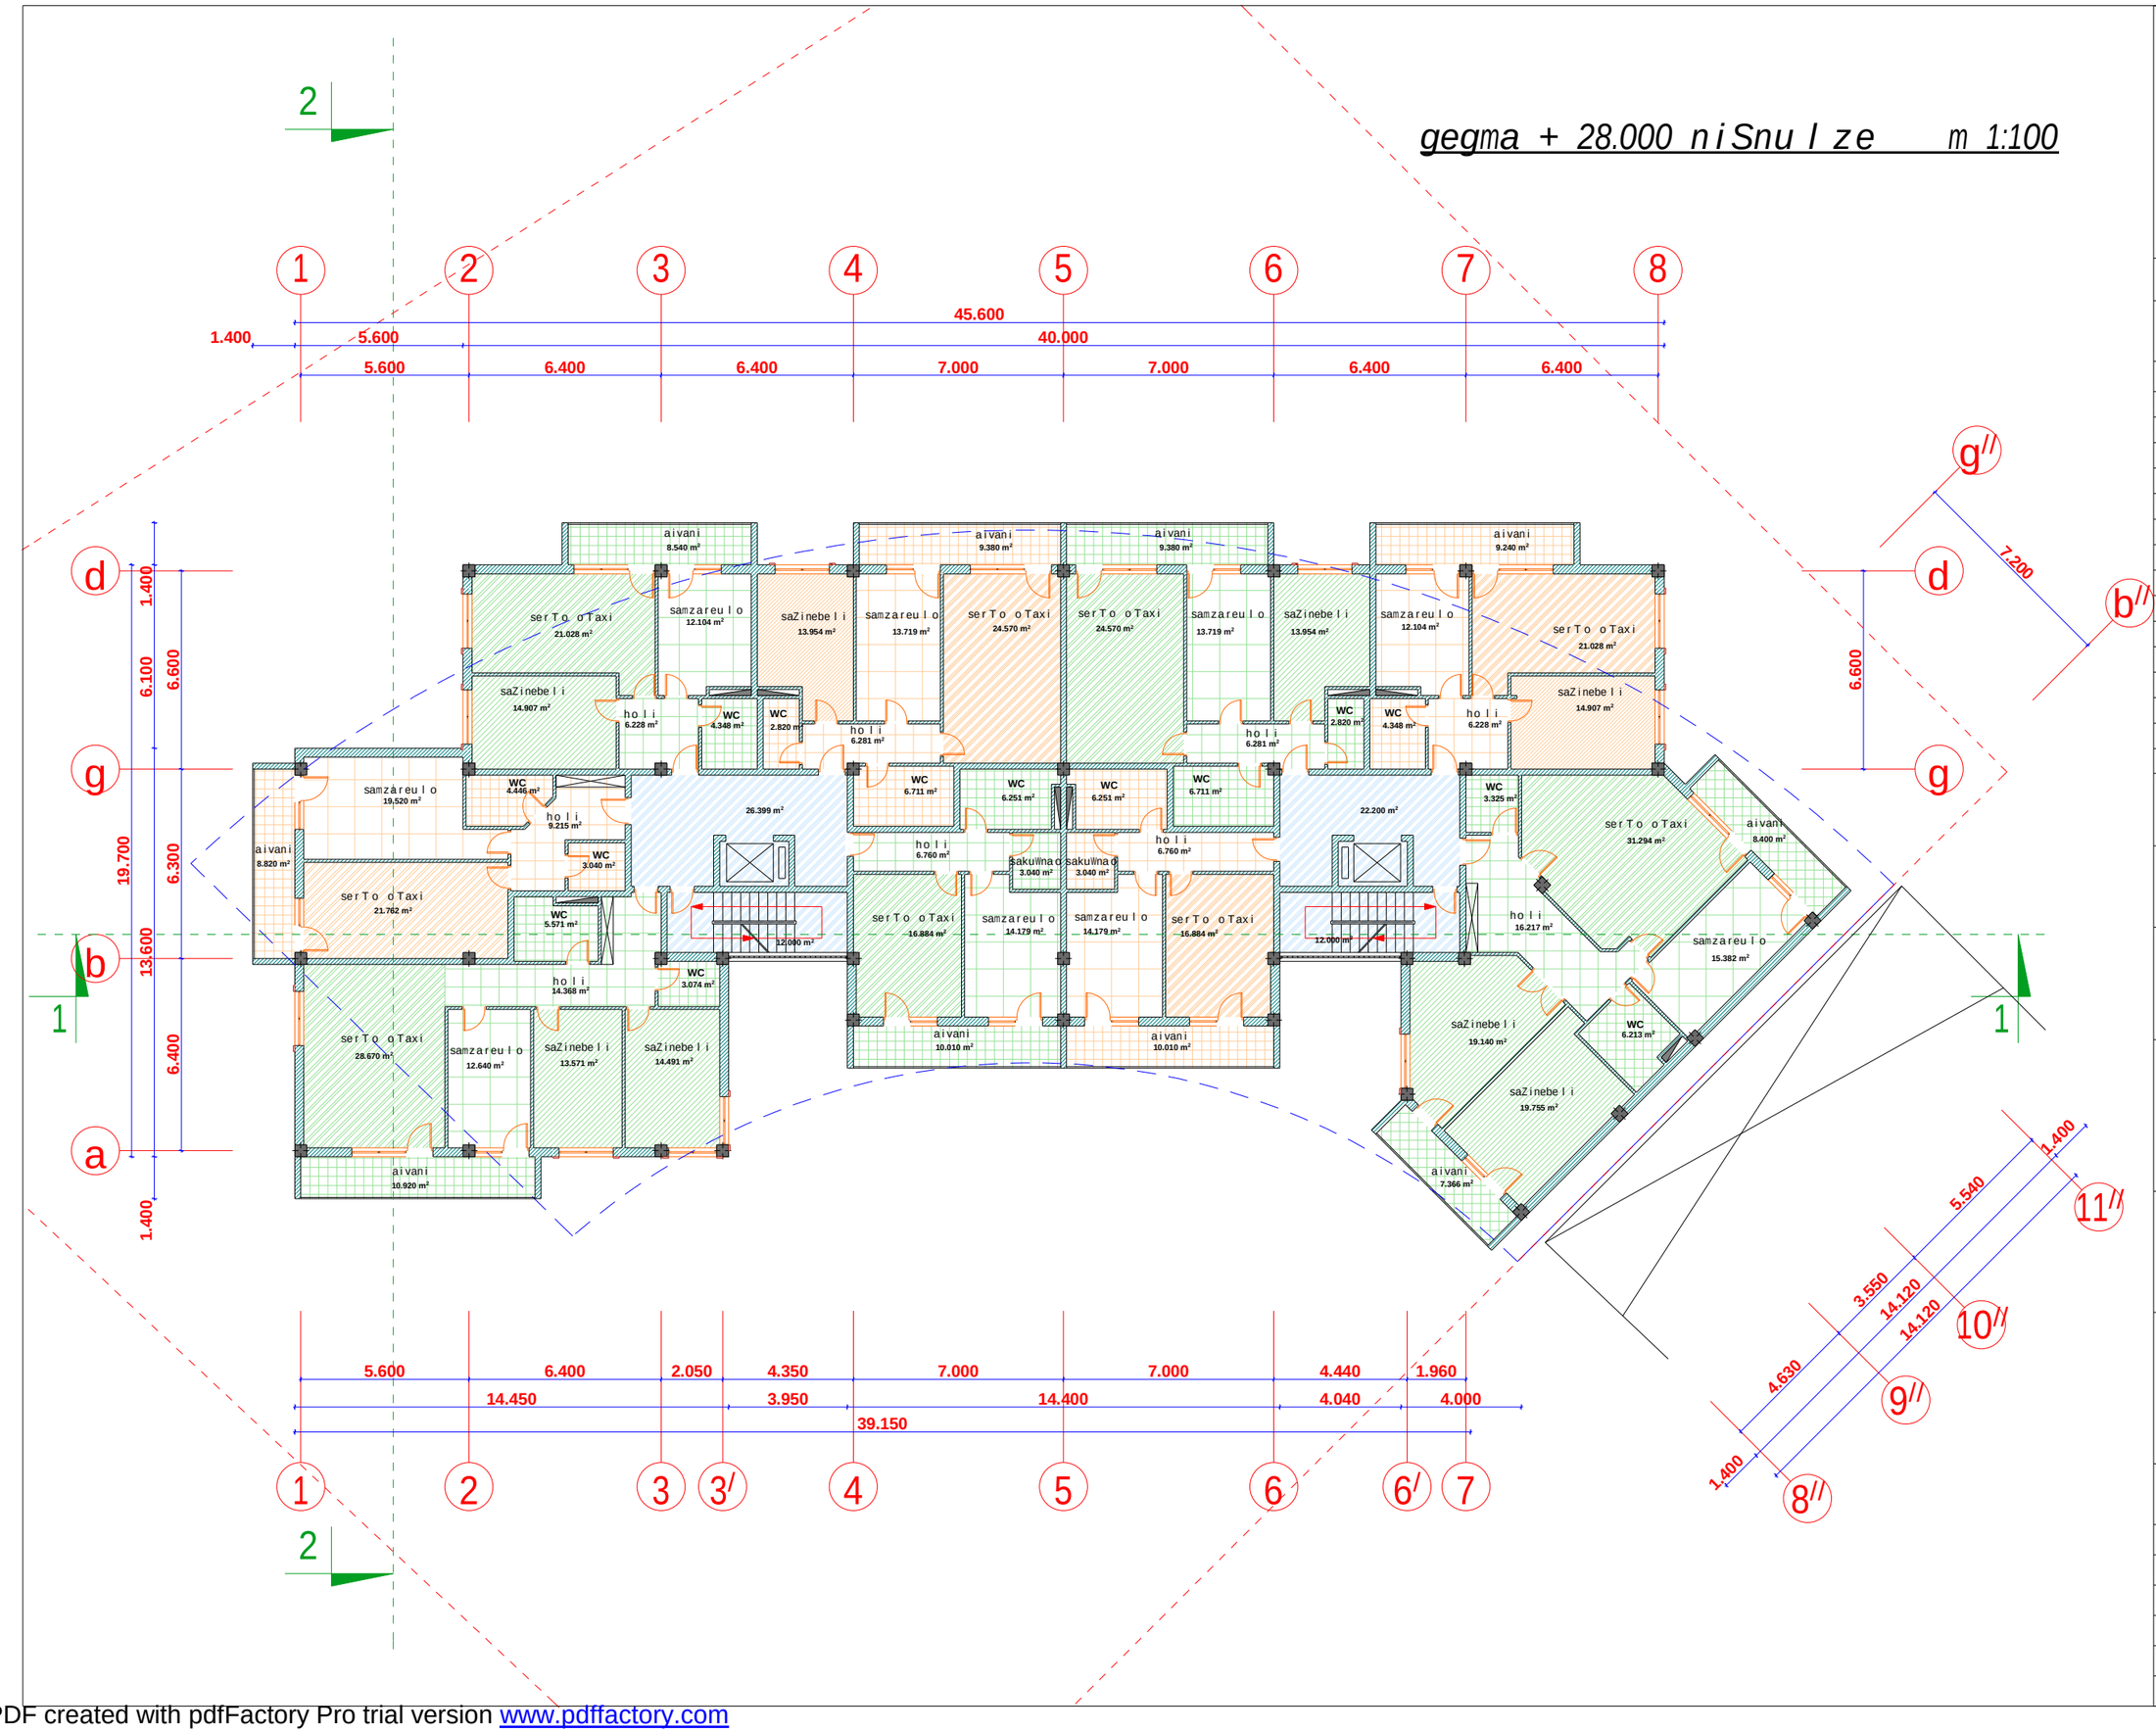

seven studio

S.p.s. "seven studio"
mis. q. Tbilisi 9 Zmis q. #2
tel. 893 310 840

#	saxelwodeba	farTi

damkveTi:
m. gamyreliZe

proeqtis saxelwodeba:
mravalbiniani
sacxovrebeli
saxli

misamarTi:
q. Tbilisi,
yifSiZis quCa #9

gvari	g. moniava	g. moniava				m. qavTaraZe	
xelmowera							
	direqtori	arqiteqtori				Seasrula	

dakveTa	
stadia	pr
furceli	
furclebi	
masStabi	1:200
TariRi	11/11/2013

PDF created with pdfFactory Pro trial version www.pdffactory.com

gegma + 31.300 niSnu l ze m 1:100

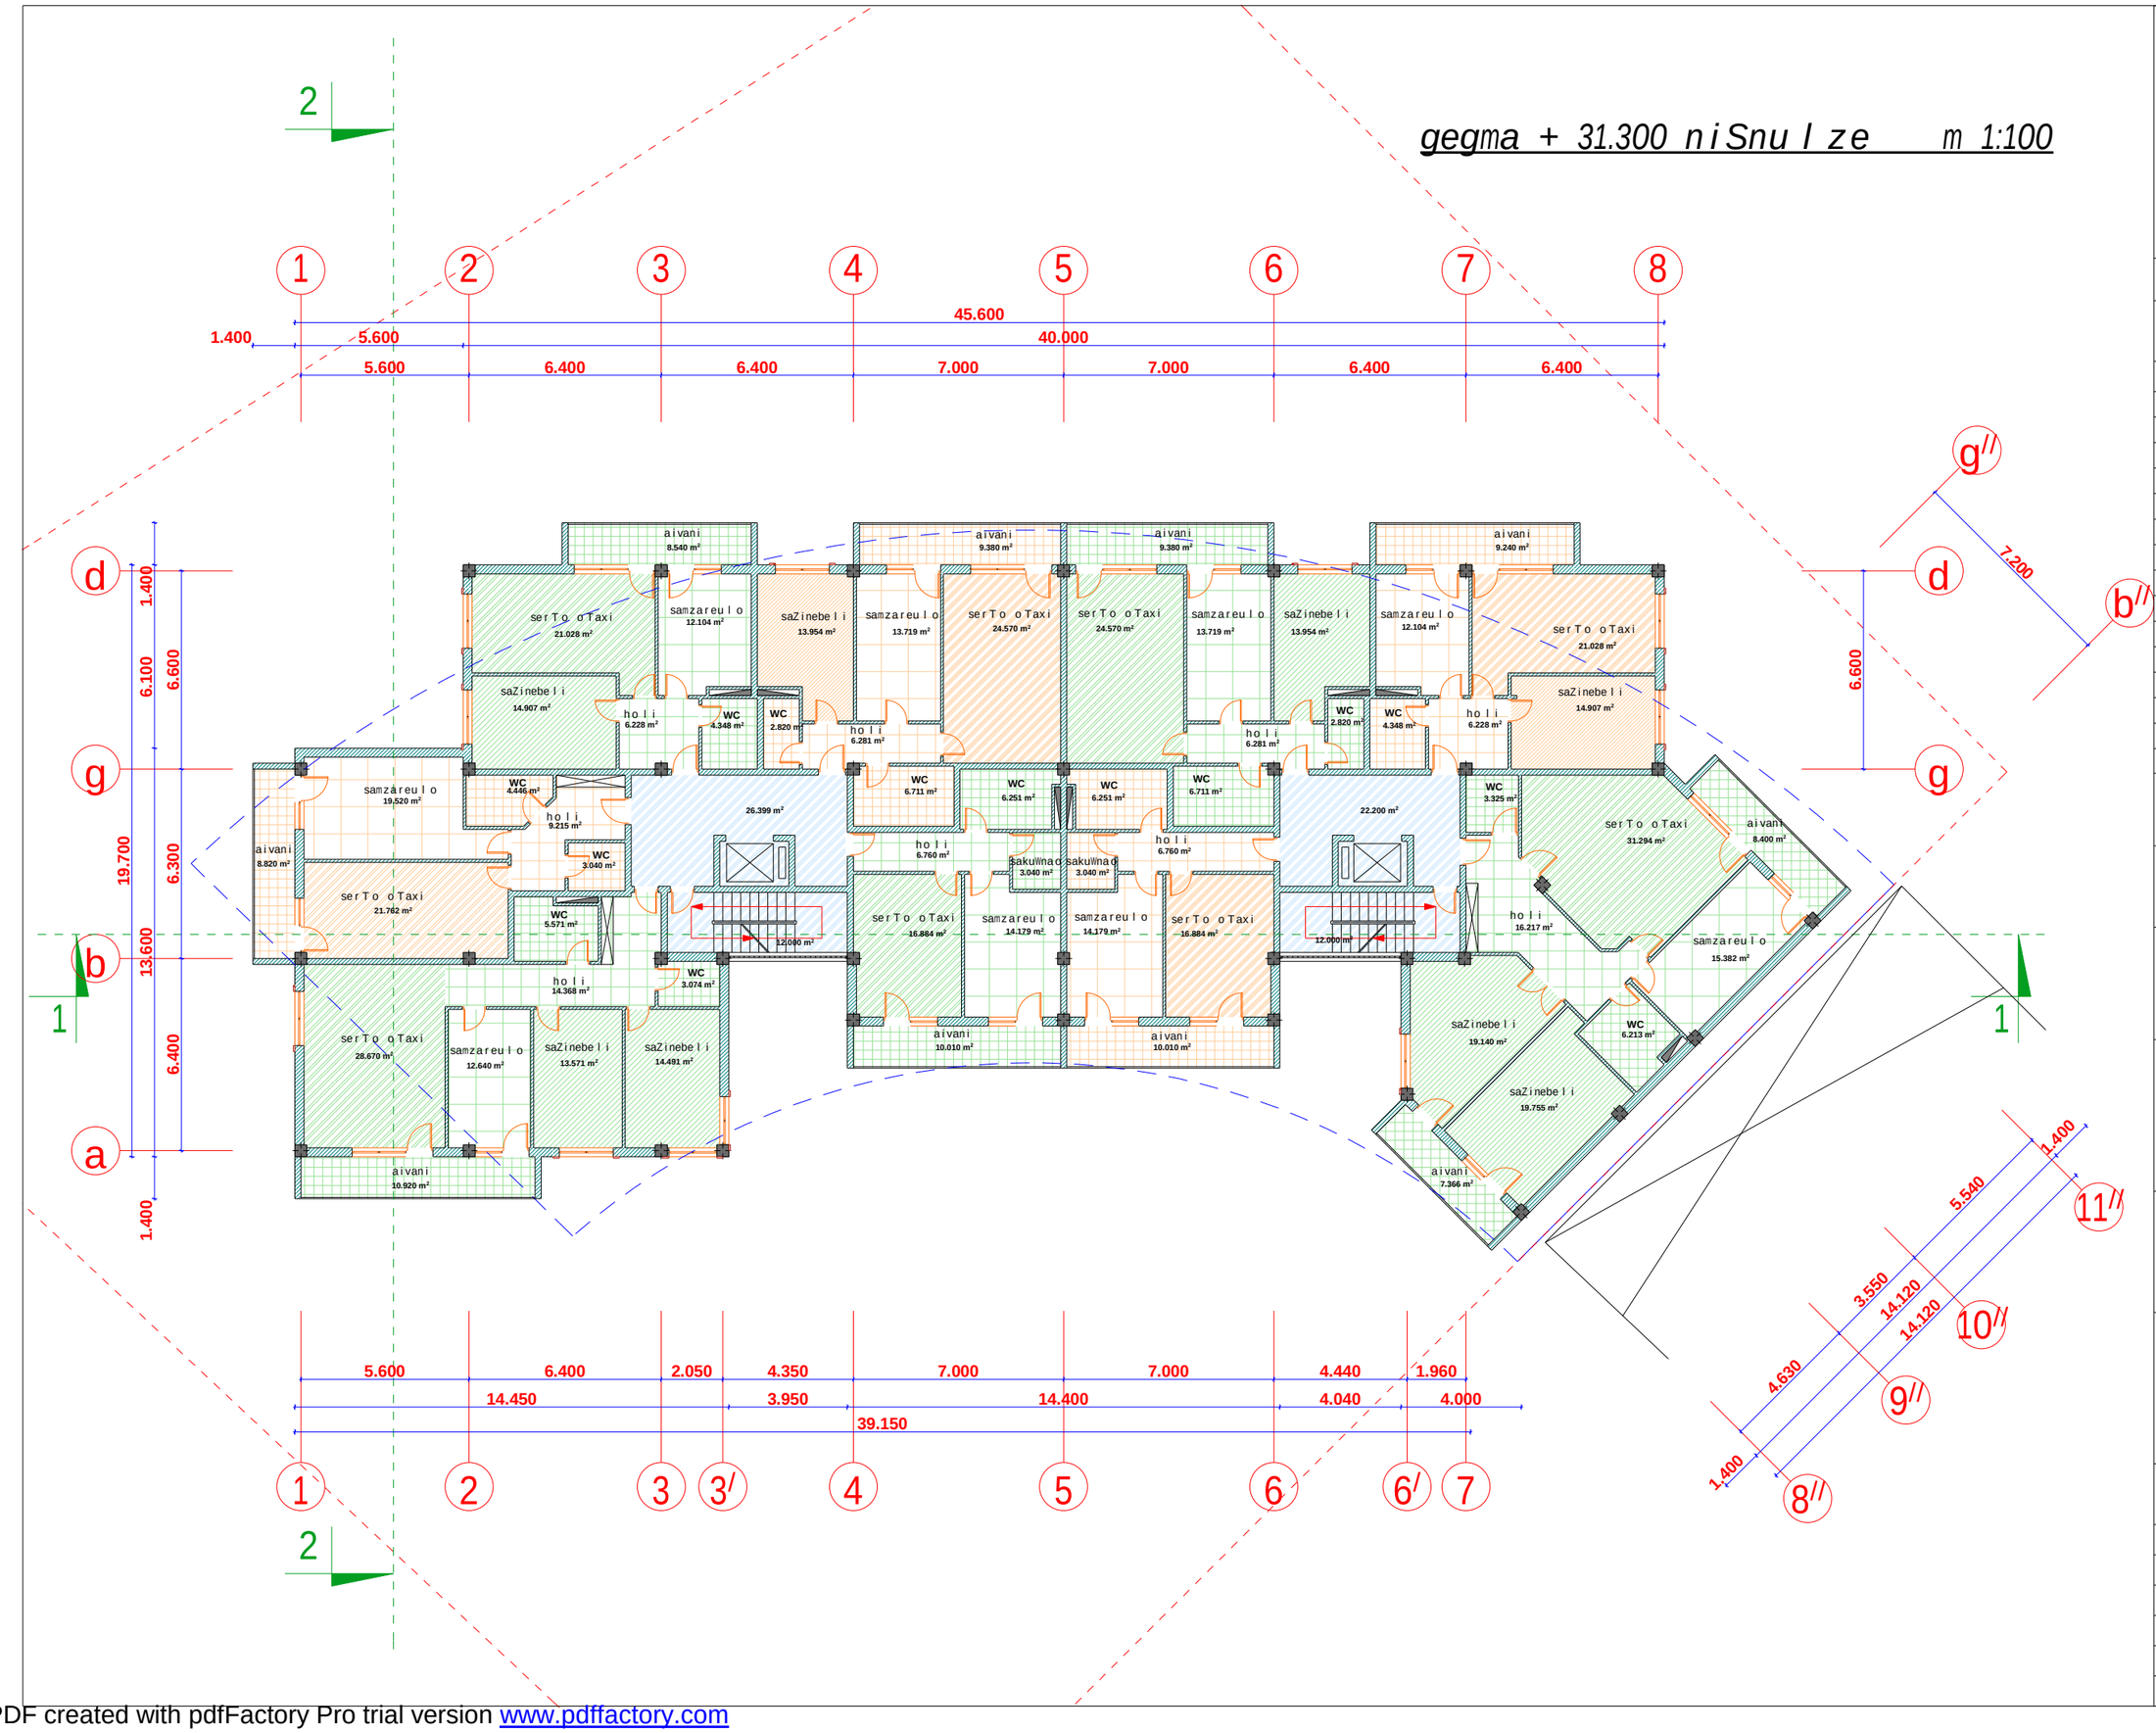

seven studio

S.p.s. "seven studio"
mis. q. Tbilisi 9 Zmis q. #2
tel. 893 310 840

#	saxe l wo deba	farTi

damkveTi:
m. gamyre l iZe

proeqtis saxe l wo deba:
mravalbiniani
sacxovrebe l i
sax l i

misamarTi:
q. Tbilisi,
yifSiZis quCa #9

gvari							
	g. moniava	g. moniava				m. qavTaraZe	
xe l mowera							
	direqtori	arqiteqtori				Seasrula	

dakveTa	
stadia	pr
furce l i	
furc l ebi	
masStabi	1:200
TariRi	11/11/2013

PDF created with pdfFactory Pro trial version www.pdffactory.com

gadaxurvis gegma + 34.600 niSnuli ze m 1:100

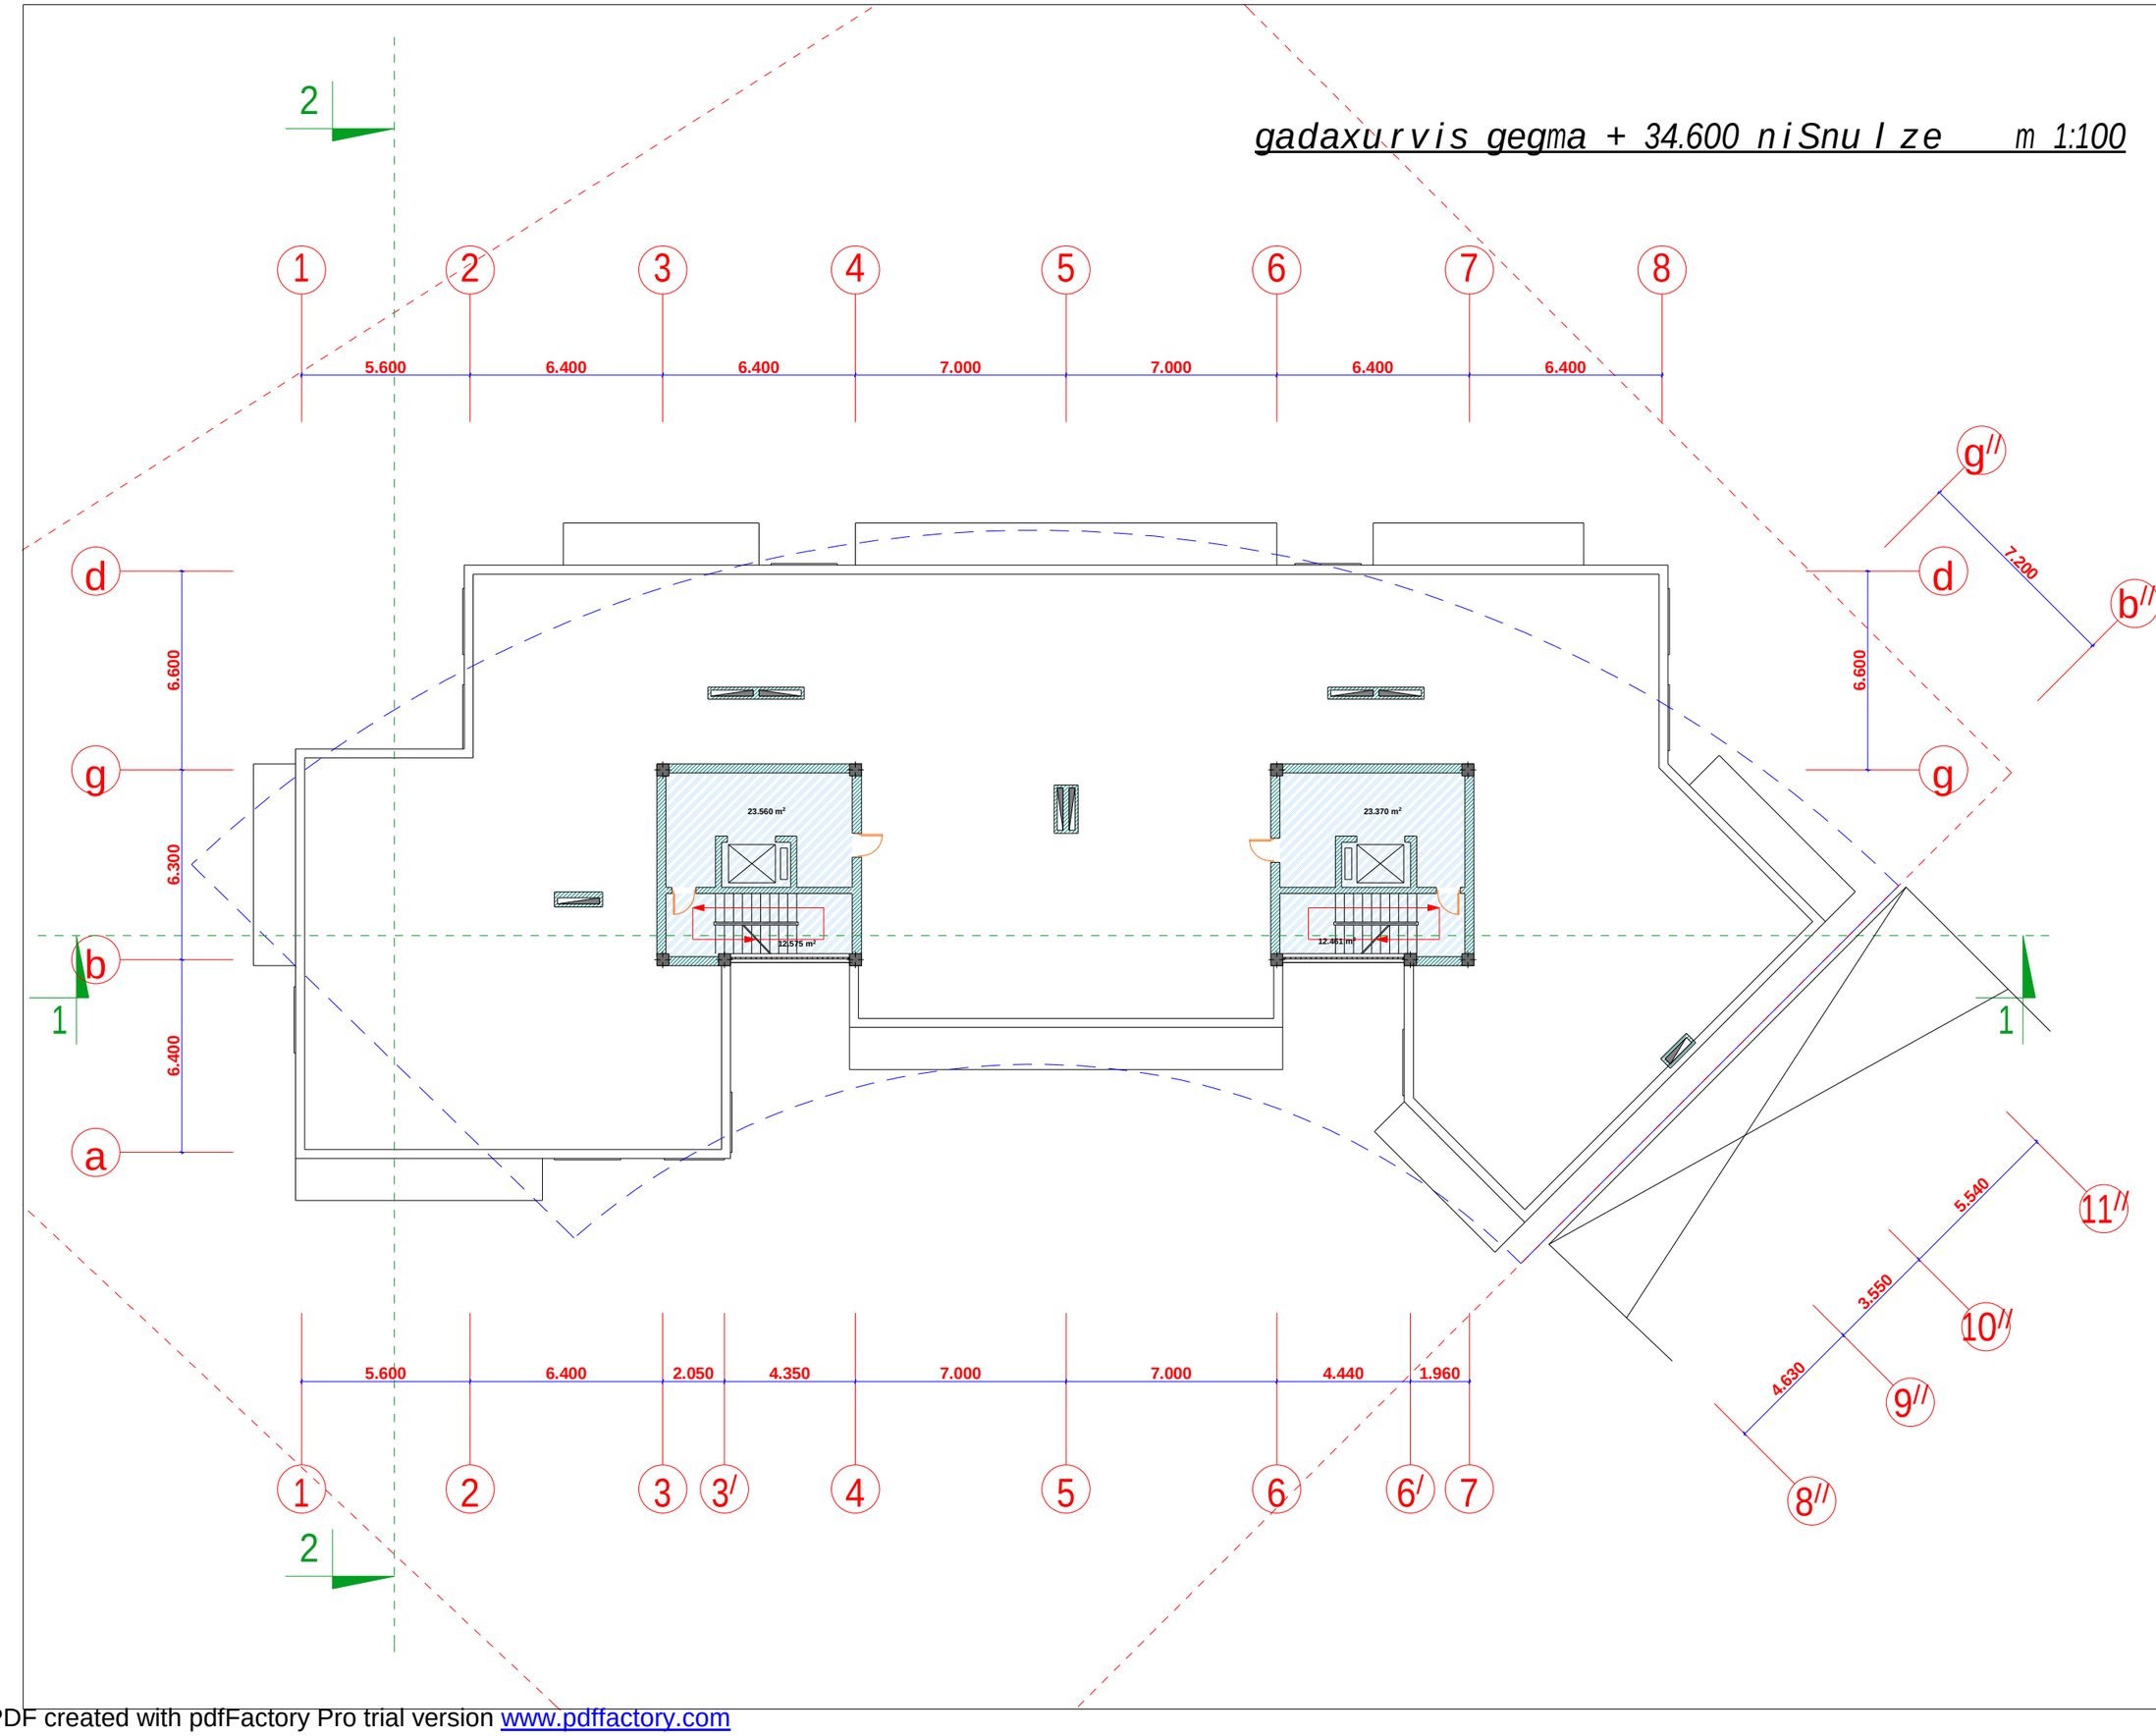

seven studio

S.p.s. "seven studio"
mis. q. Tbilisi 9 Zmis q. #2
tel. 893 310 840

#	saxelwodeba	farTi

damkveTi:
m. gamyreliZe

proeqtis saxelwodeba:
mravalbiniani sacxovrebeli saxli

misamarTi:
q. Tbilisi, yifSiZis quCa #9

gvari							
	g. moniava	g. moniava				m. qavTaraZe	
xelmowera							
	direqtori	arqiteqtori				Seasrula	

dakveTa	
stadia	pr
furceli	
furclebi	
masStabi	1:200
TariRi	11/11/2013

PDF created with pdfFactory Pro trial version www.pdffactory.com

gadaxurvis gegma + 37.100 niSnuli ze m 1:100

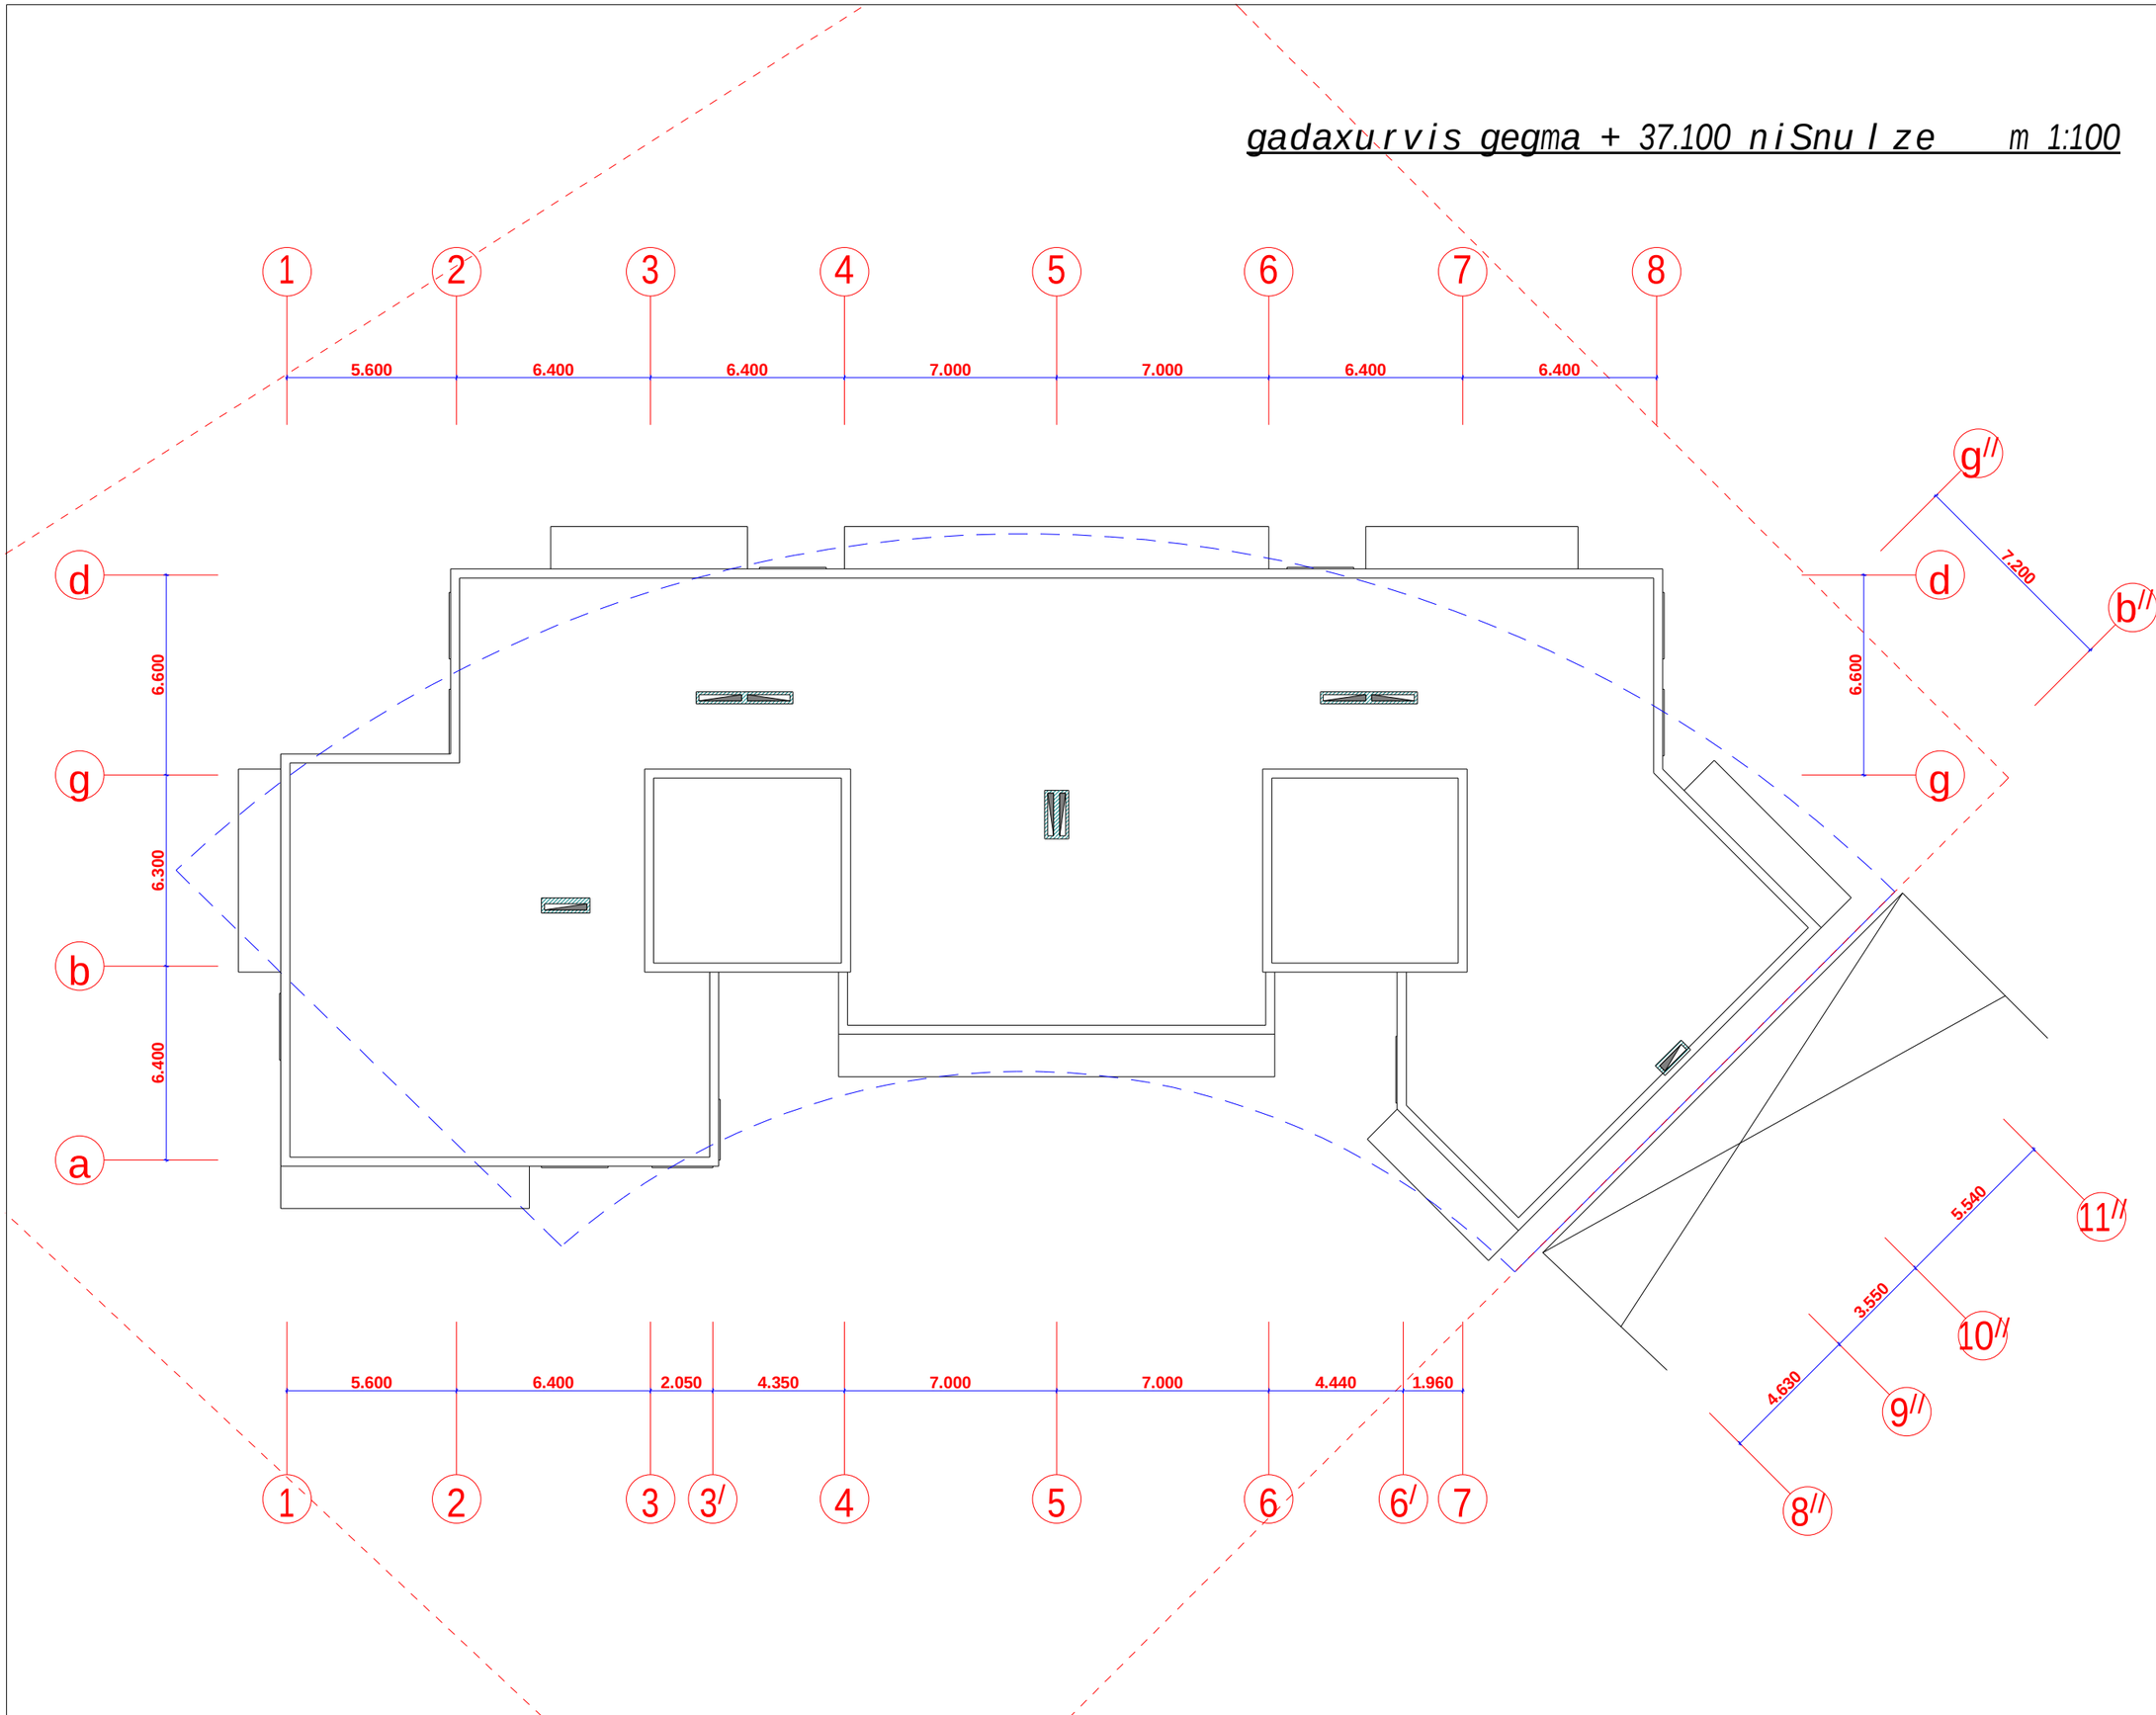

seven studio

S.p.s. "seven studio"
mis. q. Tbilisi 9 Zmis q. #2
tel. 893 310 840

#	saxelwodeba	farTi

damkveTi:
m. gamyreliZe

proeqtis saxelwodeba:
mravalbiniani
sacxovrebeli
saxli

misamarTi:
q. Tbilisi,
yifSiZis quCa #9

gvari							
	g. moniava	g. moniava				m. qavTaraZe	
xelmowera							
	direqtori	arqiteqtori				Seasrula	

dakveTa	
stadia	pr
furceli	
furclebi	
masStabi	1:200
TariRi	11/11/2013

PDF created with pdfFactory Pro trial version www.pdffactory.com