sakadastro sazRvari

sakadastro sazRvari

Wrili 1-1 m 1:100

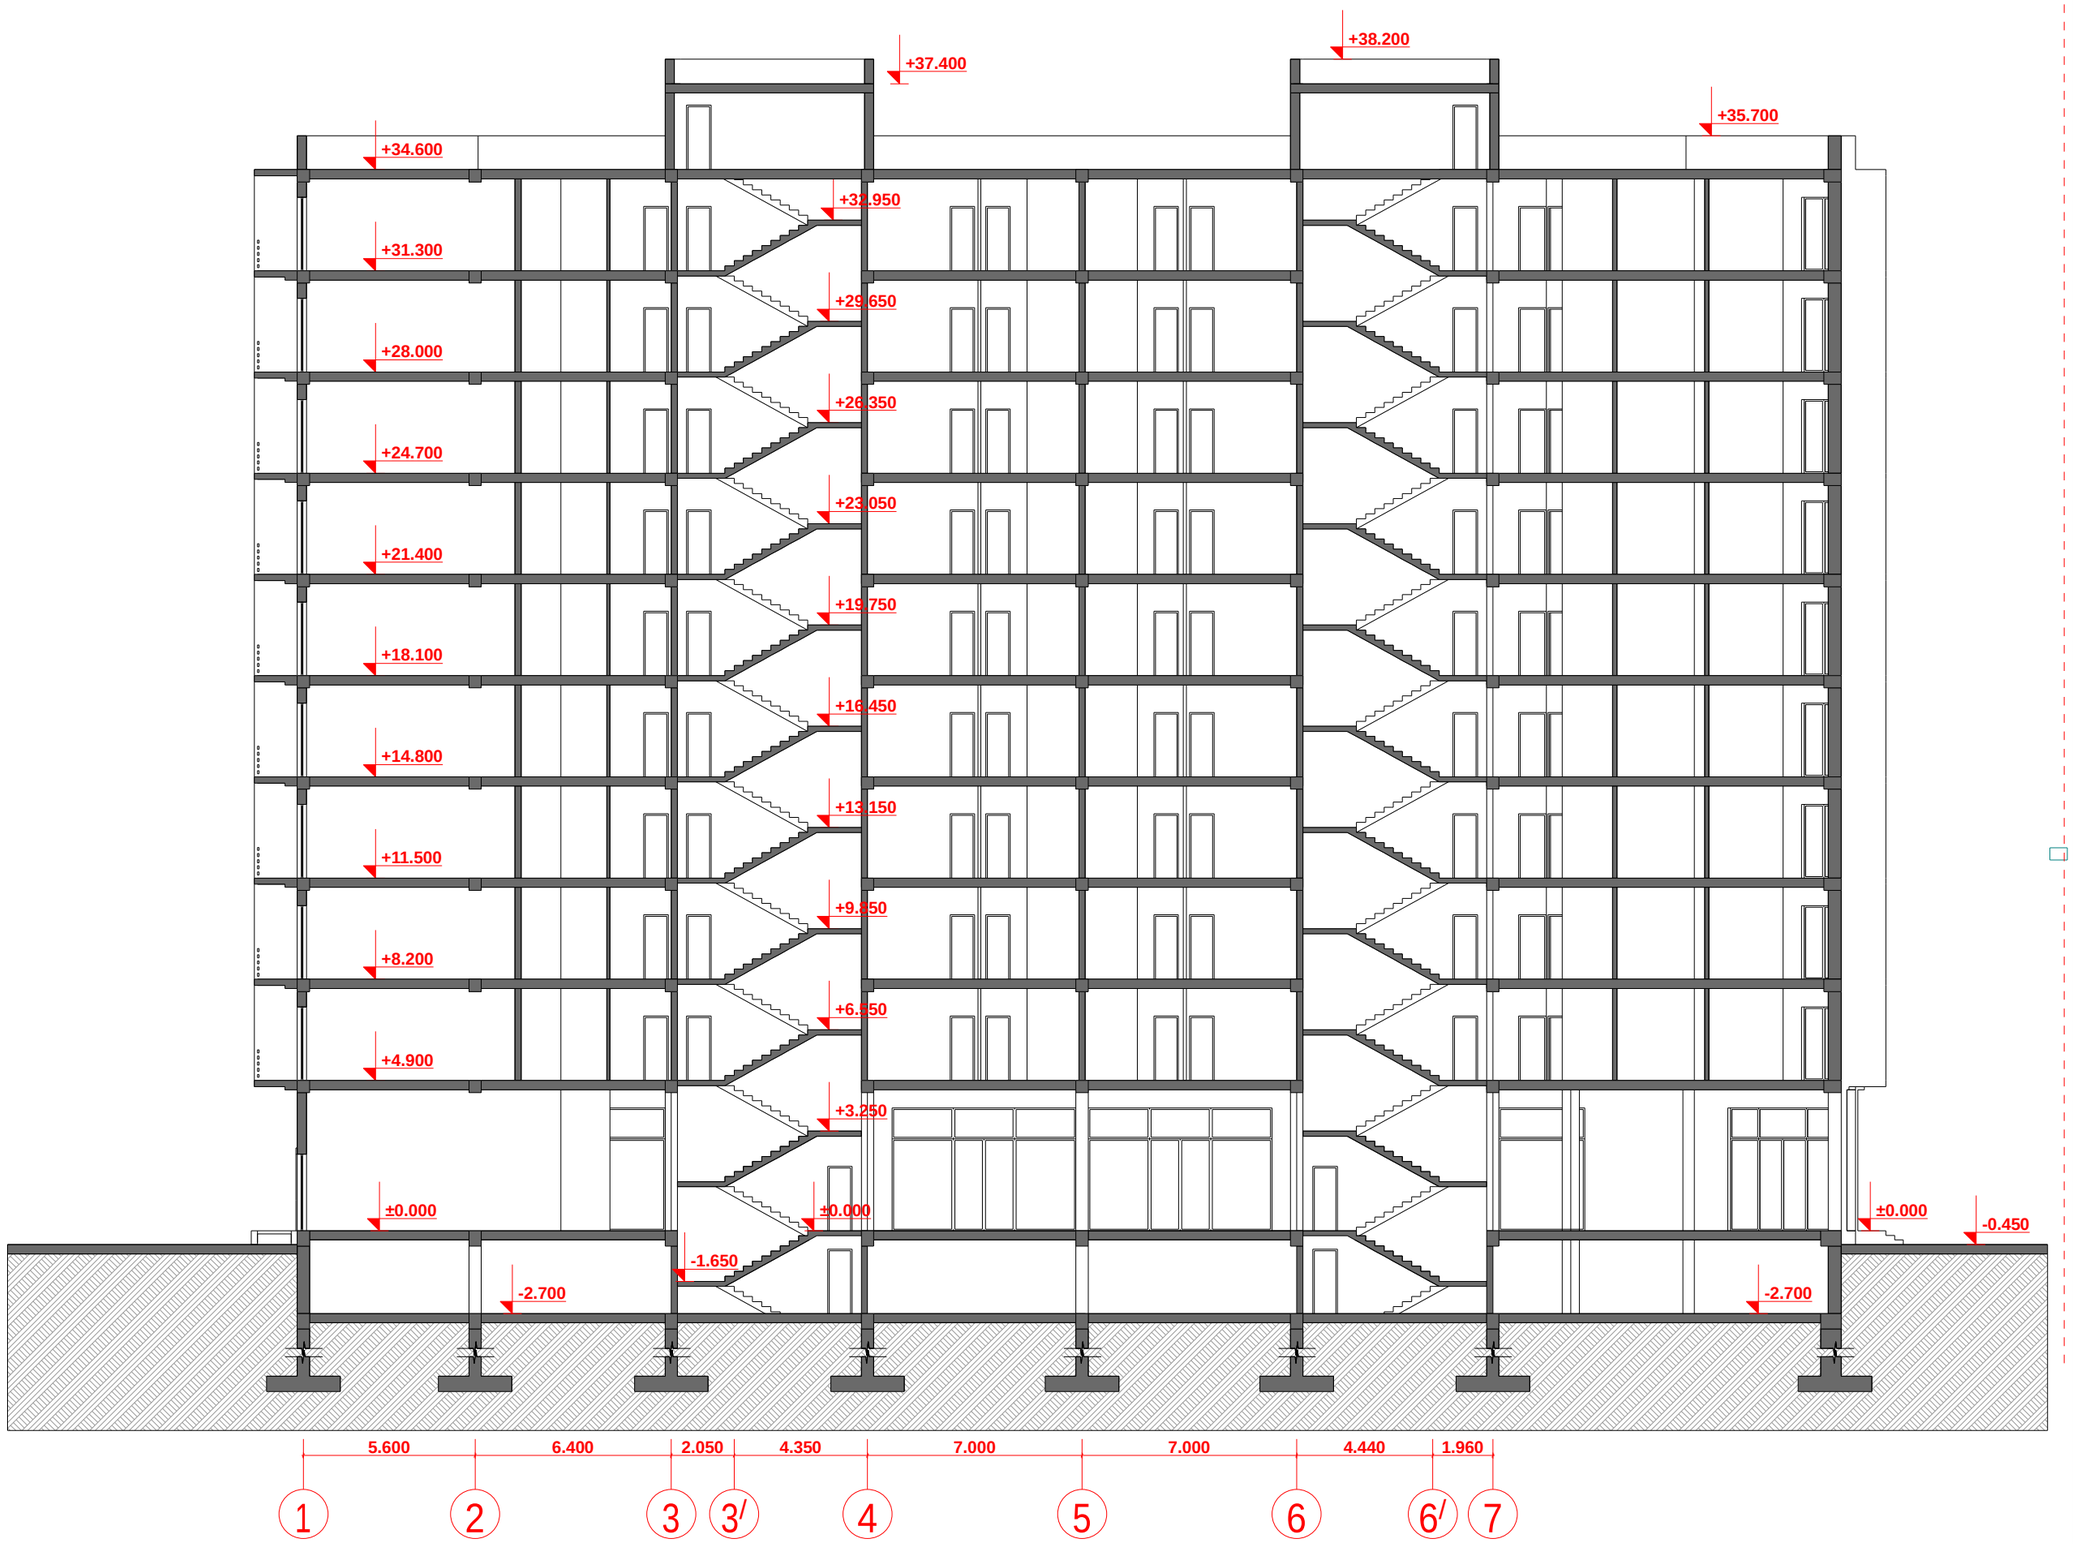

seven studio

S.p.s. "seven studio"
mis. q. Tbilisi 9 Zmis q. #2
tel: 893 310 840

#	saxelwodeba	farTi

damkveTi:
m. gamyreliZe

proeqtis saxelwodeba:
mravalbiniani sacxovrebeli saxli

misamarTi:
q. Tbilisi, yifSiZis quCa #9

gvari	g. moniava	g. moniava				m. qavTaraZe	
xelmowera							
	direqtori	arqiteqtori				Seasrula	

dakveTa	
stadia	pr
furceli	
furclebi	
masStabi	1:200
TariRi	11/11/2013

PDF created with pdfFactory Pro trial version www.pdffactory.com

sakadastro sazRvari

sakadastro sazRvari

Wrili 2-2 m 1:100

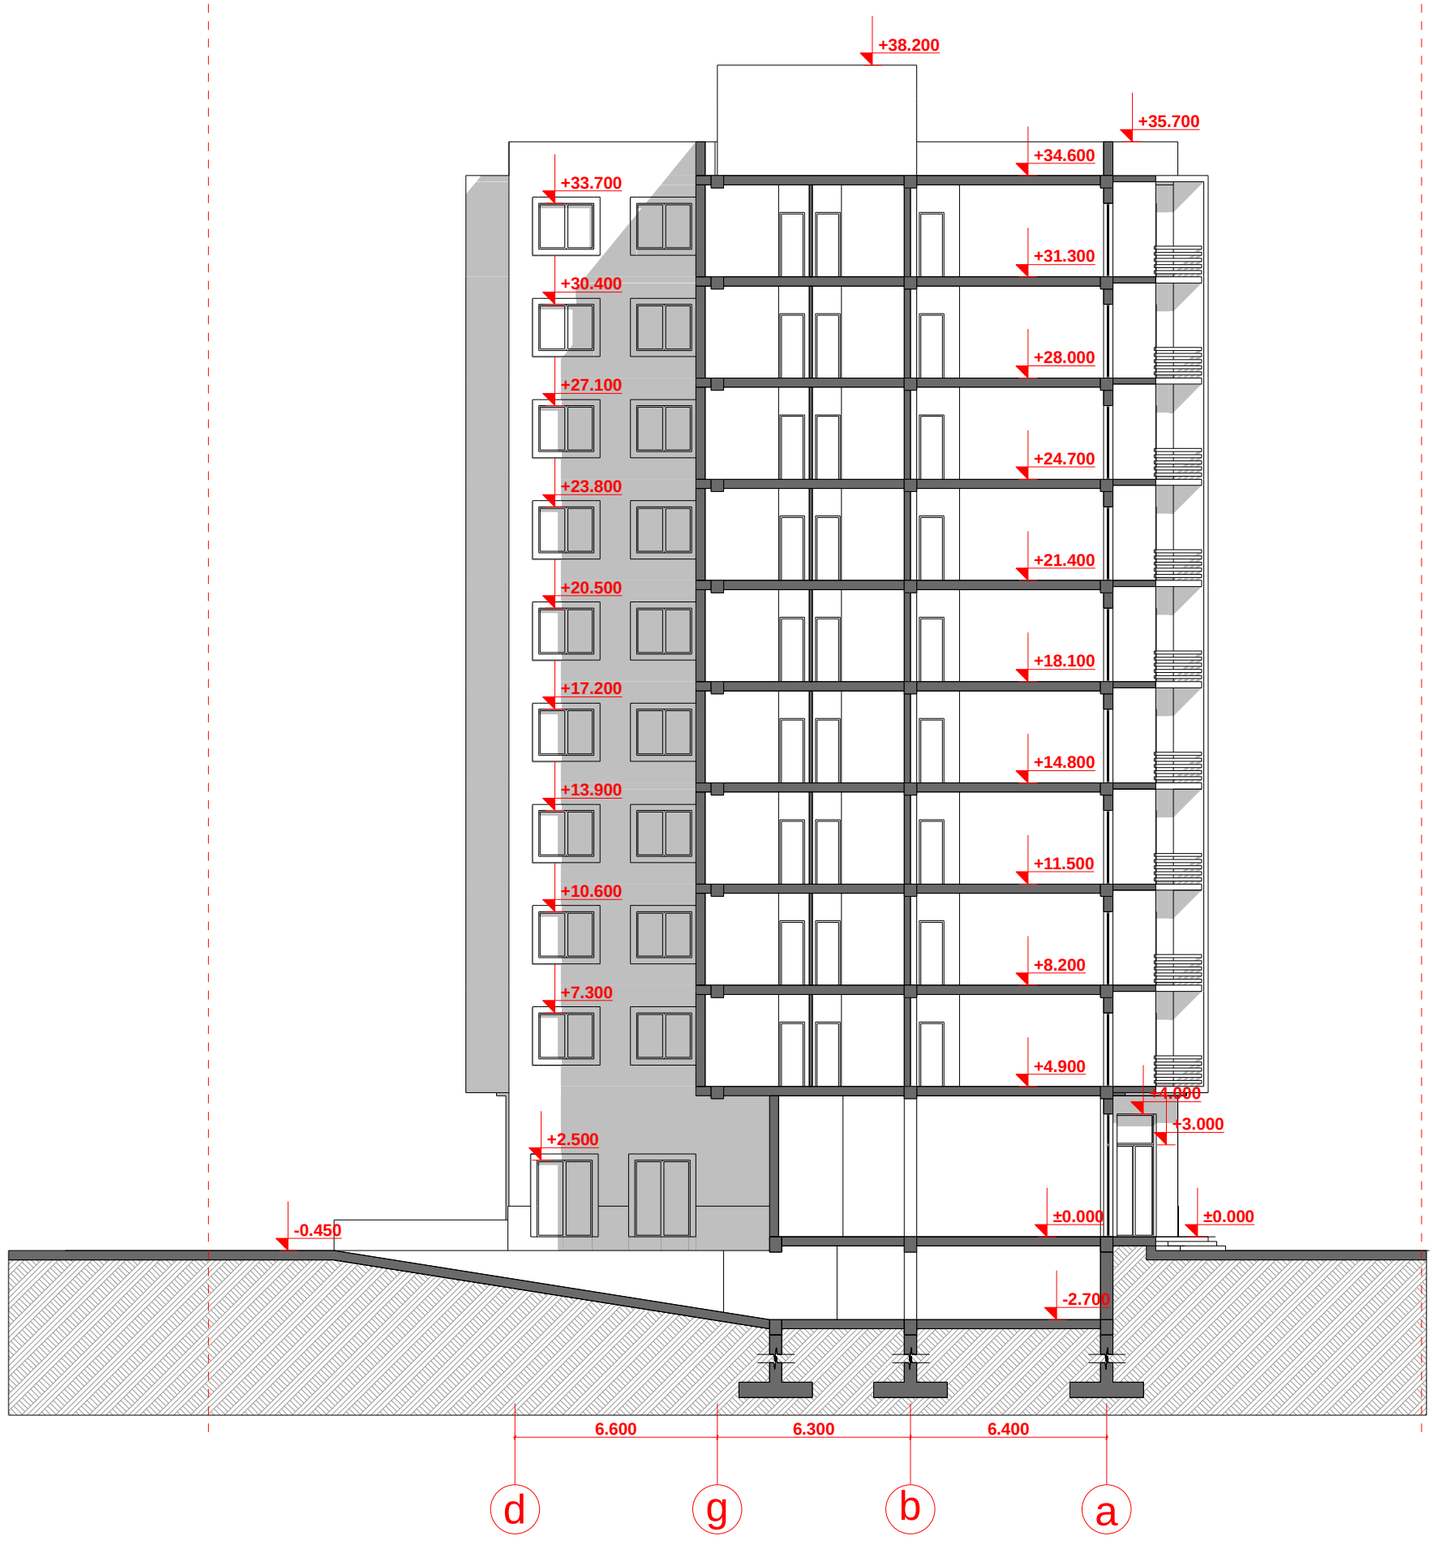

seven studio

S.p.s. "seven studio"
mis. q. Tbilisi 9 Zmis q. #2
tel: 893 310 840

#	saxelwodeba	farTi

damkveTi:
m. gamyreliZe

proeqtis saxelwodeba:
mravalbiniani
sacxovrebeli
saxli

misamarTi:
q. Tbilisi,
yifSiZis quCa #9

gvari	g. moniava	g. moniava				m. qavTaraZe	
xelmowera							
	direqtori	arqiteqtori				Seasrula	

dakveTa	
stadia	pr
furceli	
furclebi	
masStabi	1:200
TariRi	11/11/2013

PDF created with pdfFactory Pro trial version www.pdffactory.com