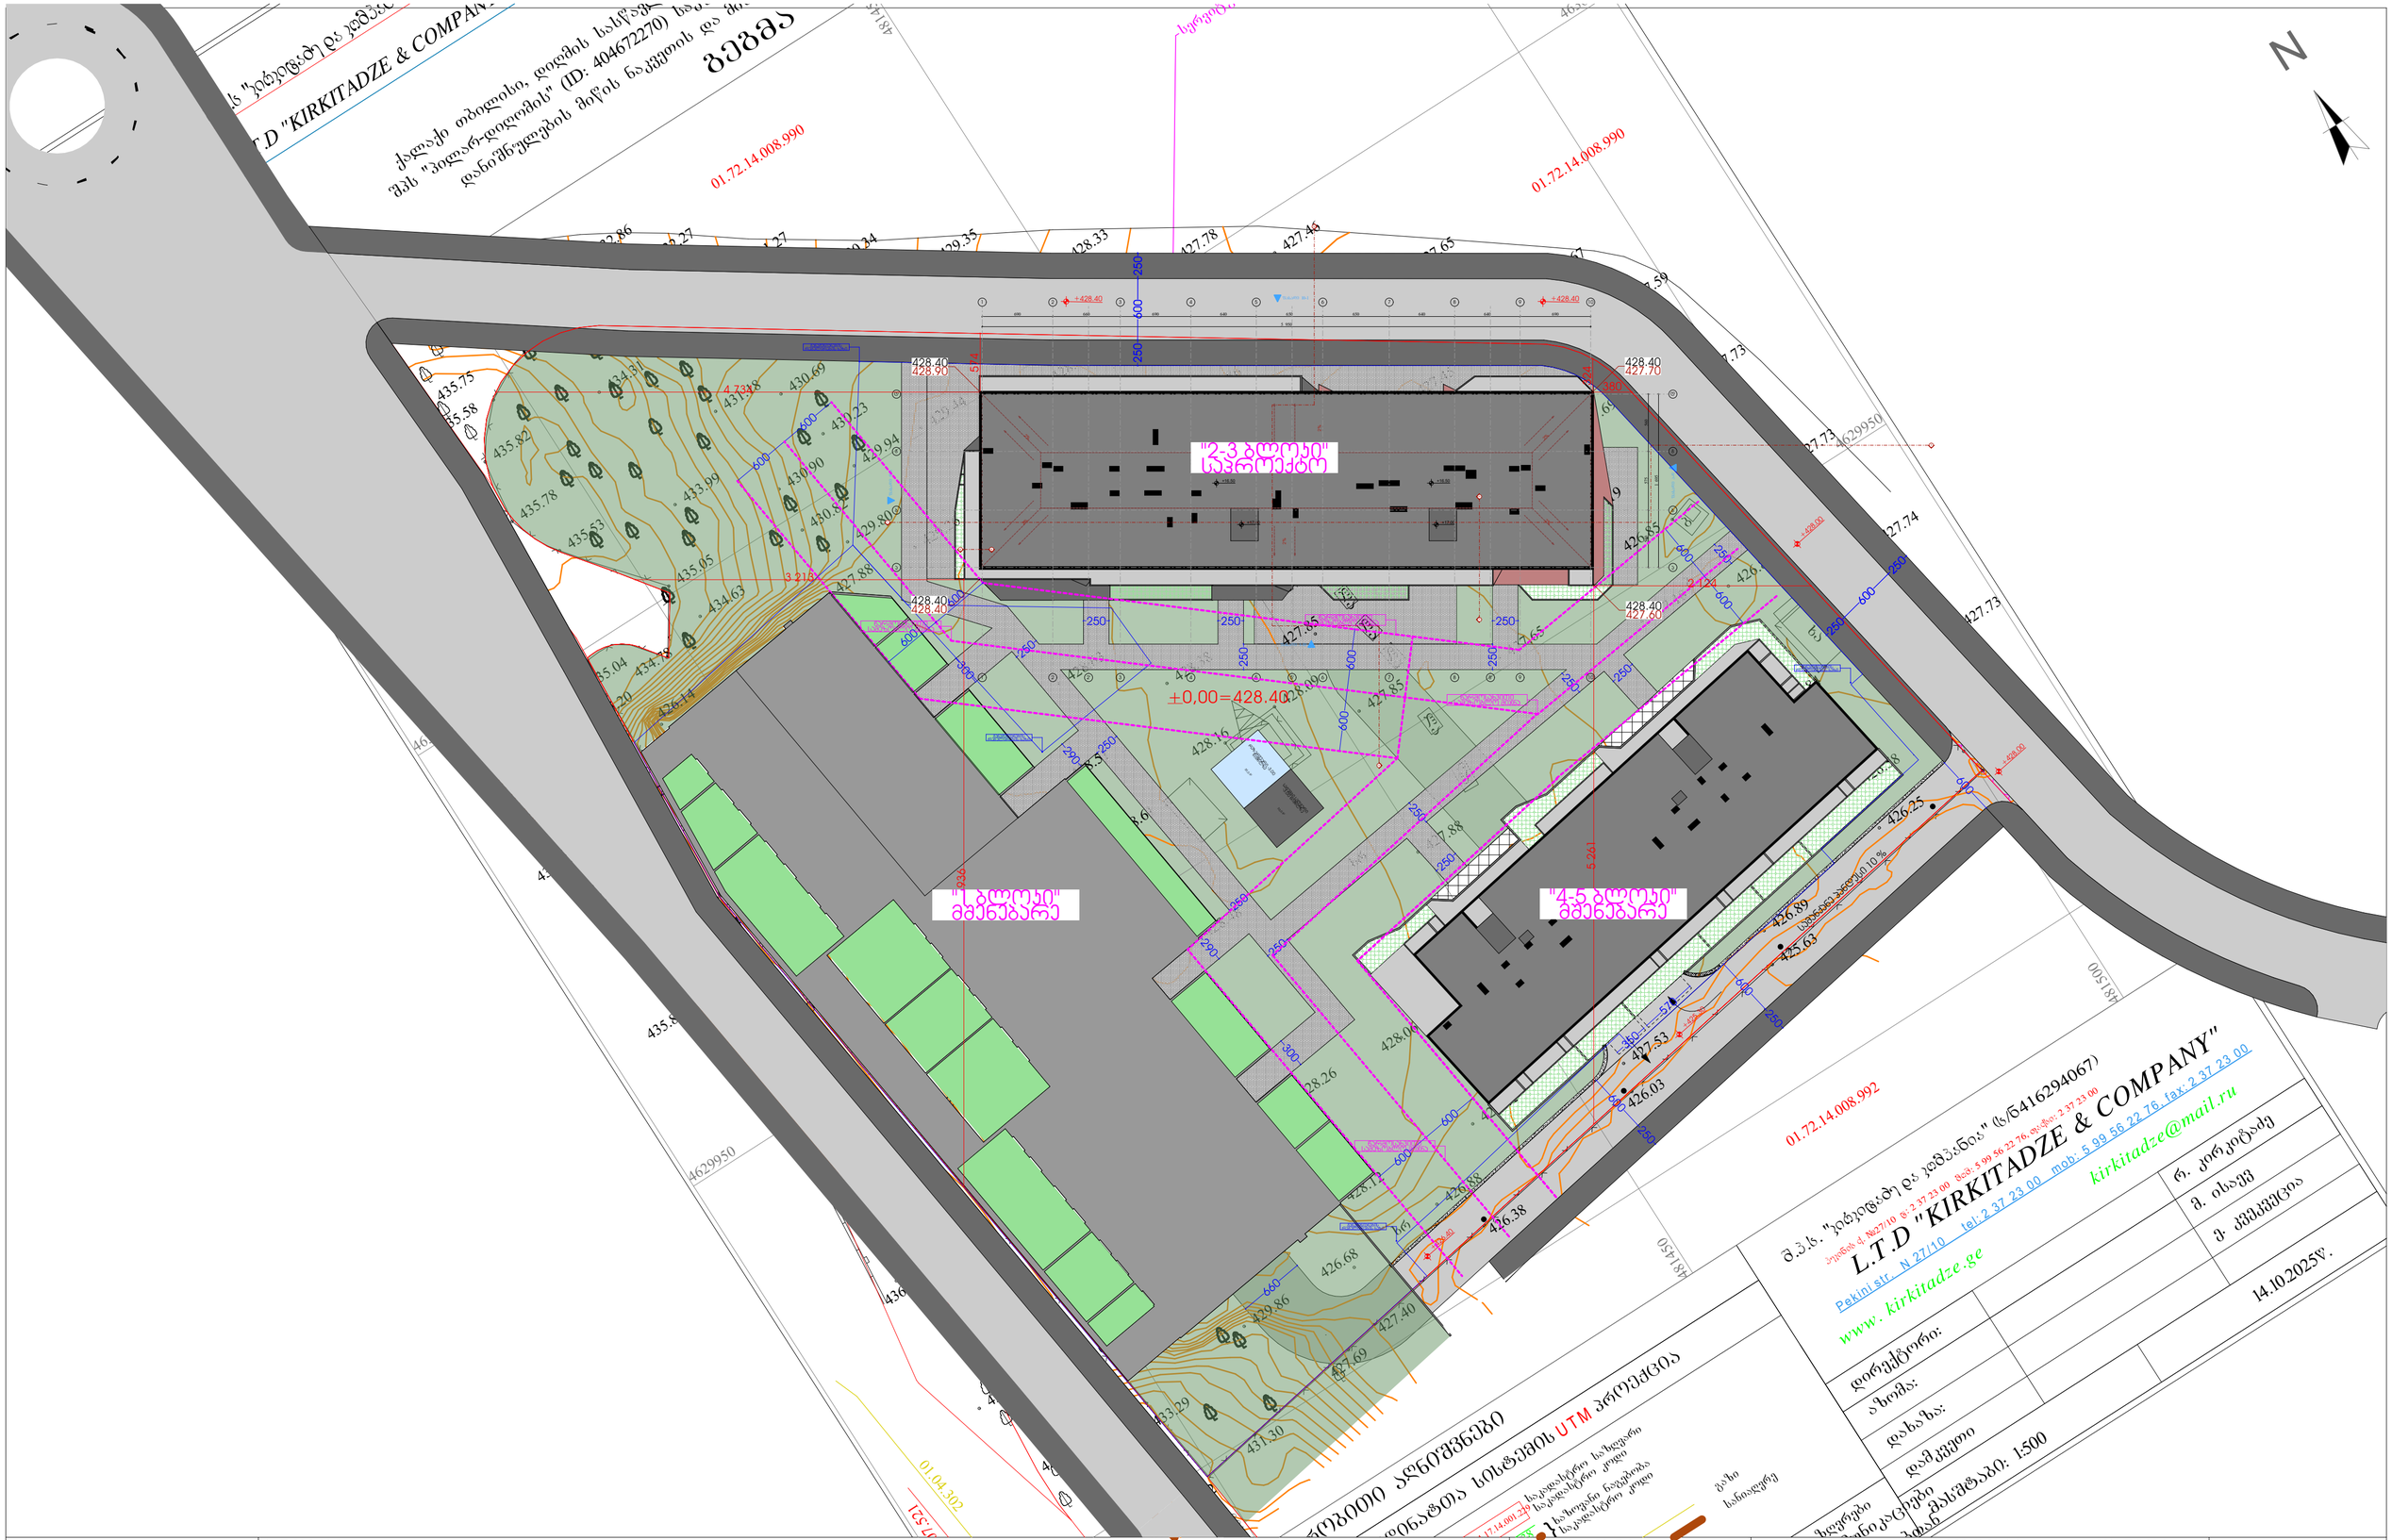

Pillar Park ᲓᲘᲚᲝᲛᲘ 8	პროექტი: მრავალბინიანი საცხოვრებელი სახლი, ქ. თბილისი, დიღომის სასწავლო საცდელი მეურნეობის ტერიტორია, ს/კ 01.72.14.008.991	არქიტექტორი ხ.ხვედელიძე	მასშტაბი 1:400	ფორმატი A3	თარიღი 29.04.2026
	ნახაზის სახელი: გენ. გეგმა	დაამუშავა თ.ნოზაძე			ფურცლის ნომერი A.01.8.1

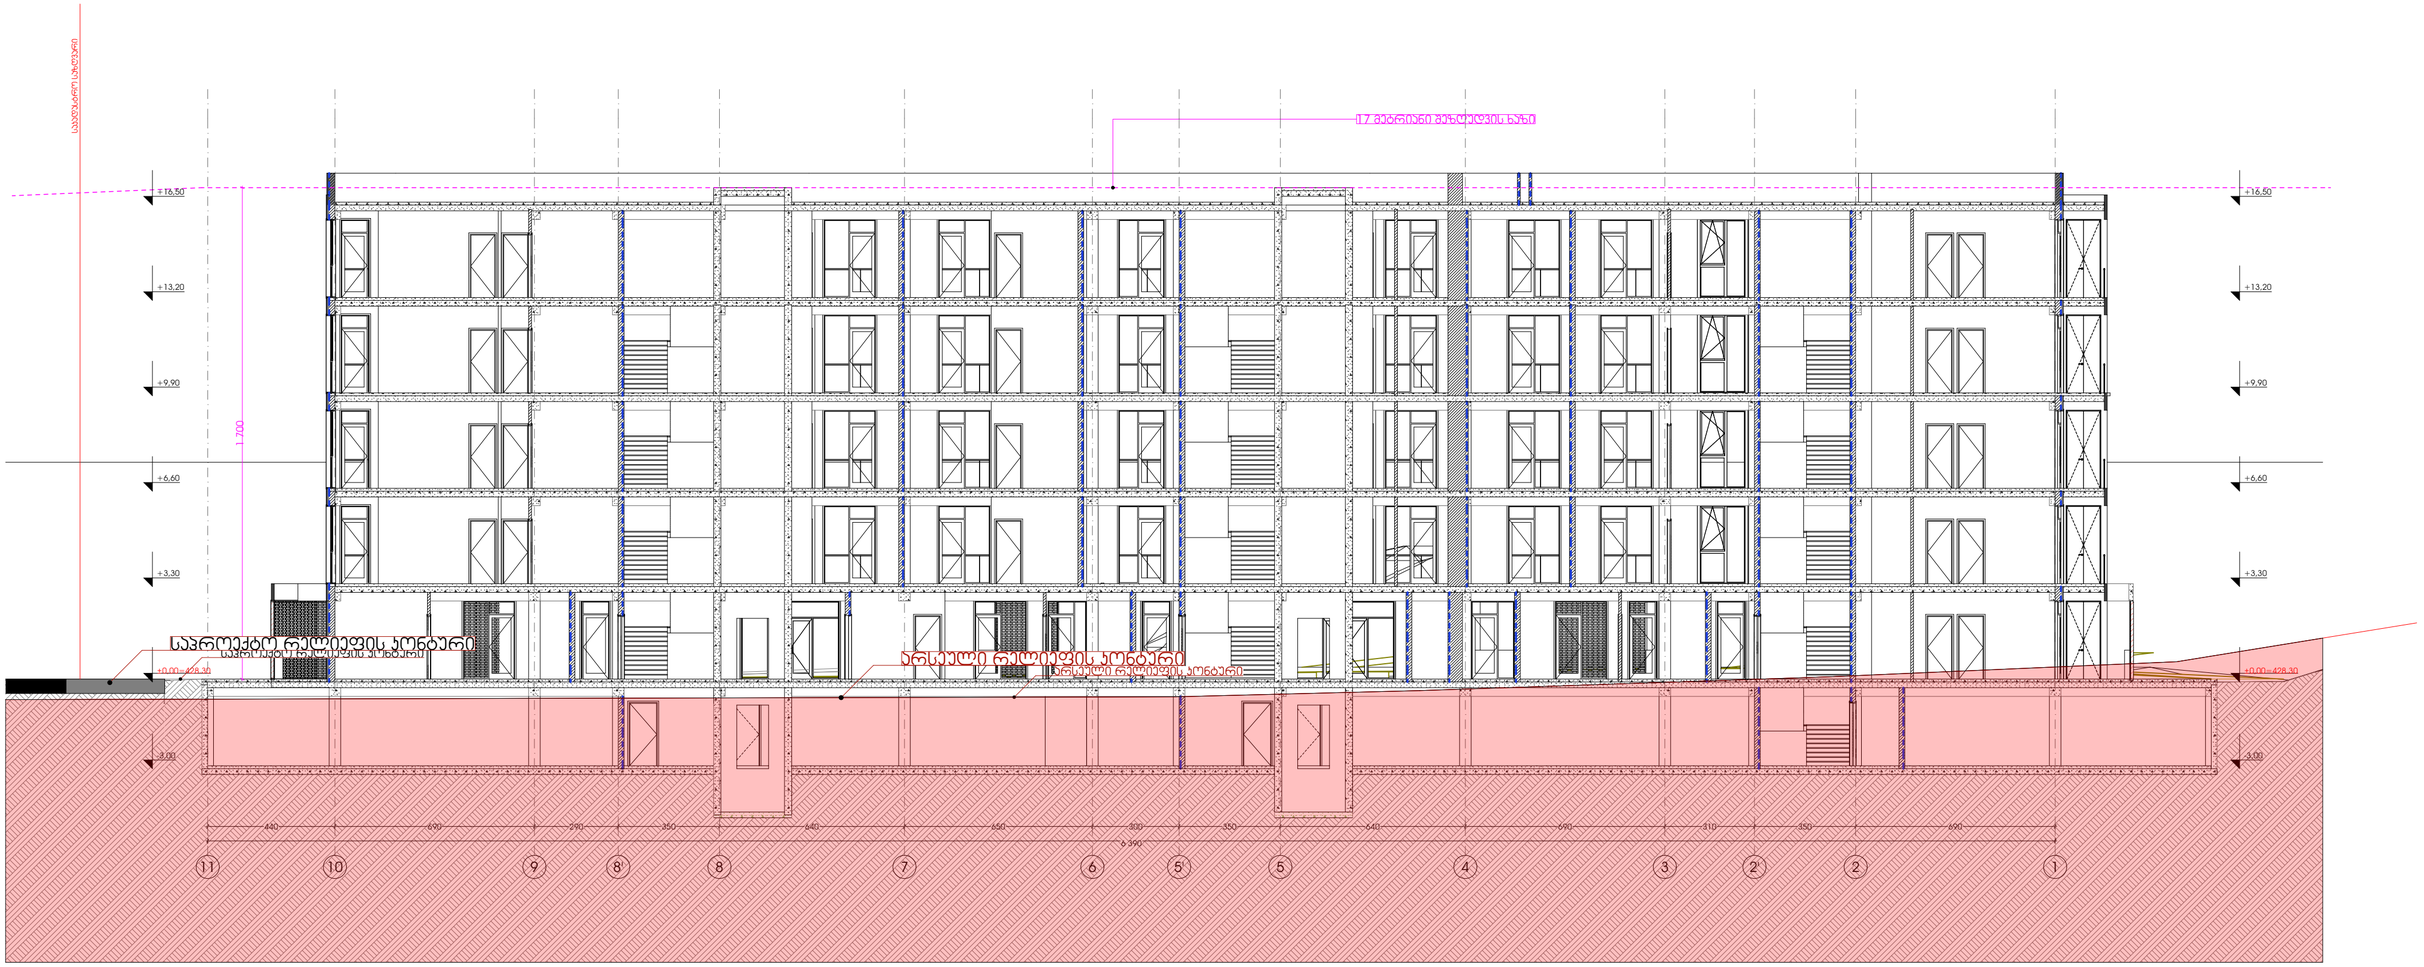

Pillar Park ᲓᲘᲦᲣᲛᲘ 8	პროექტი	მრავალბინიანი საცხოვრებელი სახლი, ქ. თბილისი, დიდუბის სასწავლო საცდელი მეურნეობის ტერიტორია. ს/კ 01.72.14.008.991	არქიტექტორი ხ.ხვედელიძე	მასშტაბი 1:150	ფორმატი A3	თარიღი 29.04.2026
	ნახაზის სახელი	ჭრილი 1-1	დაამუშავა თ.ნოზაძე			ფურცლის ნომერი A.01.8.2

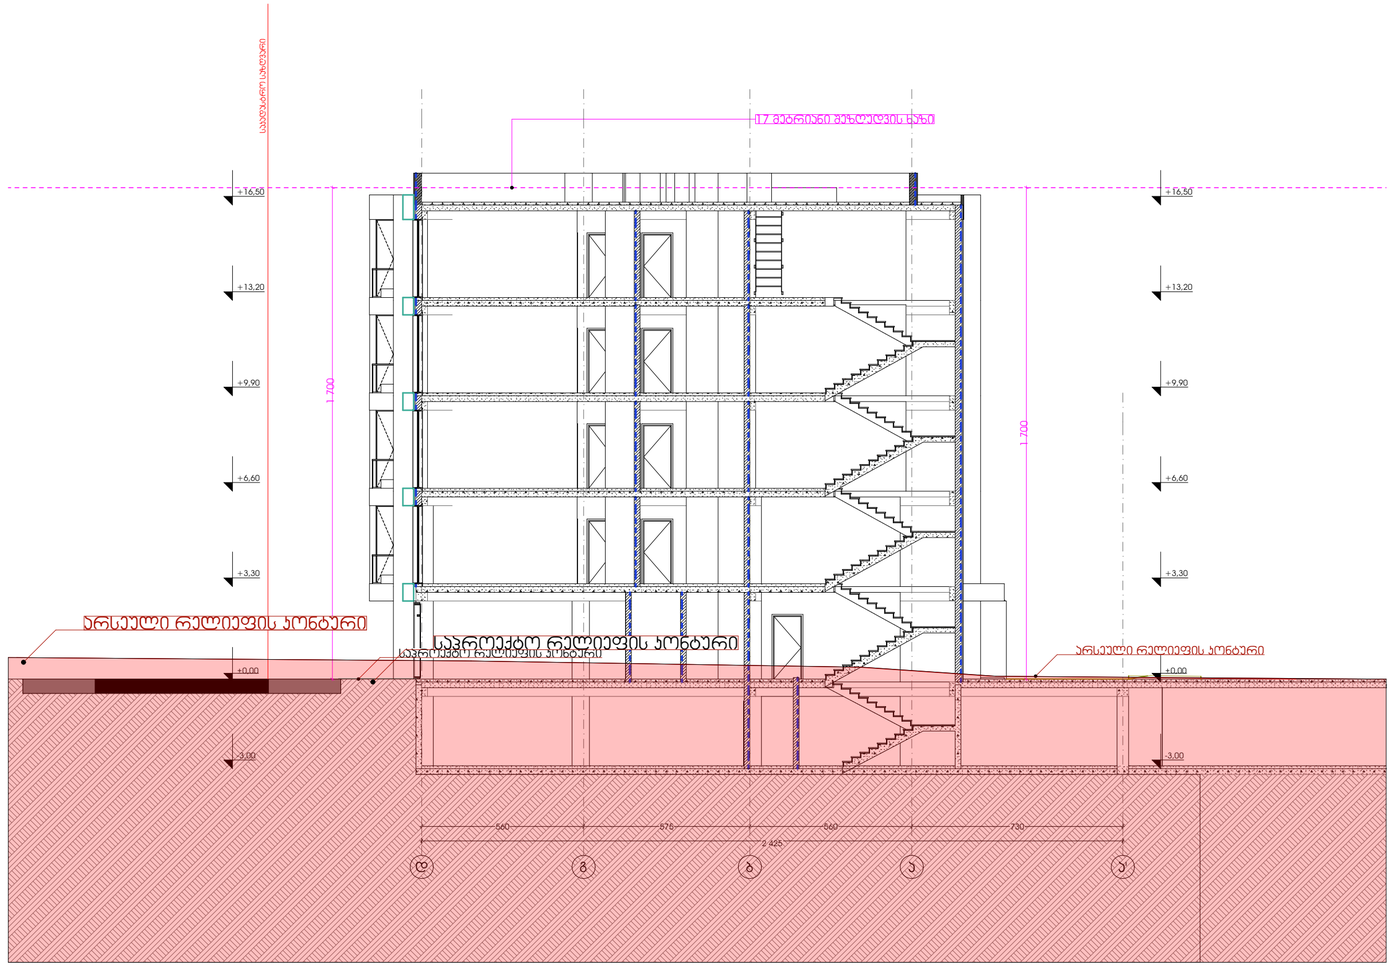

Pillar Park ᲓᲘᲦᲣᲑᲘ 8	პროექტი: მრავალბინიანი საცხოვრებელი სახლი, ქ. თბილისი, დიდგმის სასწავლო საცდელი მეურნეობის ტერიტორია. ს/კ 01.72.14.008.991	არქიტექტორი ხ.ხვედელიძე	მასშტაბი 1:150	ფორმატი A3	თარიღი 29.04.2026
	ნახაზის სახელი: ჭრილი 2-2	დაამუშავა თ.ნოზაძე			ფურცლის ნომერი A.01.8.3