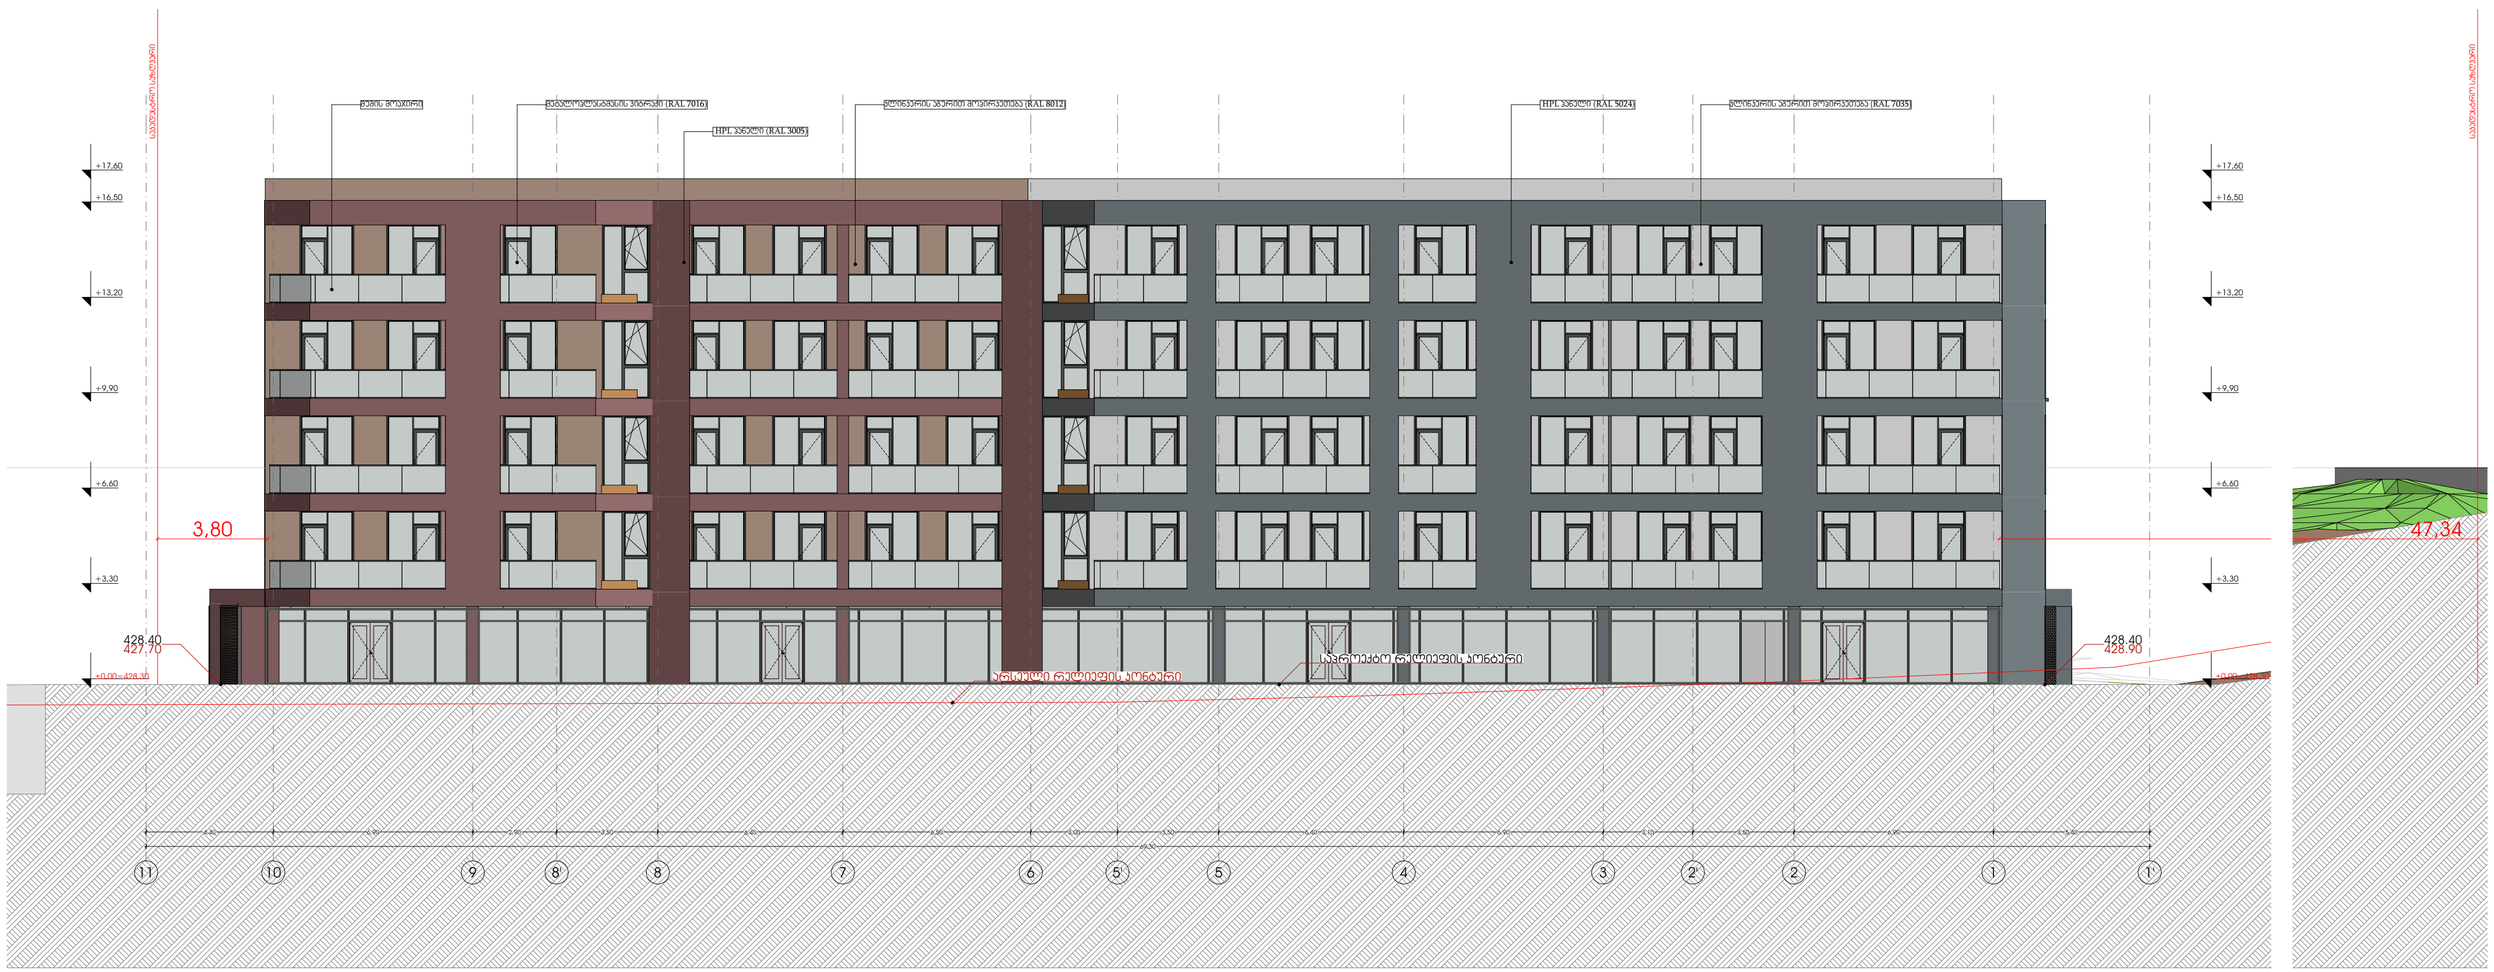

Pillar Park ᲓᲘᲦᲛᲘ 8	პროექტი	მრავალბინიანი საცხოვრებელი სახლი, ქ. თბილისი, დიღმის სასწავლო საცდელი მეურნეობის ტერიტორია. ს/კ 01.72.14.008.991	არქიტექტორი ხ.ხვედელიძე	მასშტაბი 1:150	ფორმატი A3	თარიღი 29.04.2026
	ნახაზის სახელი	ფასადი 10-1	დაამუშავა თ.ნოზაძე			ფურცლის ნომერი A.01.5.1



Pillar Park ჯიღოში 8	პროექტი: მრავალბინიანი საცხოვრებელი სახლი, ქ. თბილისი, დიღომის სასწავლო საცდელი მეურნეობის ტერიტორია, ს/კ 01.72.14.008.991	არქიტექტორი ხ.ხვედელიძე	მასშტაბი 1:150	ფორმატი A3	თარიღი 29.04.2026
	ნახაზის სახელი: ფასადი 1-10	დაამუშავა თ.ნოზაძე			ფურცლის ნომერი A.01.5.2



Pillar Park ᲓᲘᲦᲛᲝᲛᲘ 8	პროექტი: მრავალბინიანი საცხოვრებელი სახლი, ქ. თბილისი, დიღმის სასწავლო საცდელი მეურნეობის ტერიტორია. ს/კ 01.72.14.008.991	არქიტექტორი ხ.ხვედელიძე	მასშტაბი 1:150	ფორმატი A3	თარიღი 29.04.2026
	ნახაზის სახელი: ფასადი ა-დ	დაამუშავა თ.ნოზაძე			ფურცლის ნომერი A.01.5.3



Pillar Park ᲓᲘᲚᲝᲛᲘ 8	პროექტი	მრავალბინიანი საცხოვრებელი სახლი, ქ. თბილისი, დიღომის სასწავლო საცდელი მეურნეობის ტერიტორია. ს/კ 01.72.14.008.991	არქიტექტორი ხ.ხვედელიძე	მასშტაბი 1:150	ფორმატი A3	თარიღი 29.04.2026
	ნახაზის სახელი	ფასადი დ-ა	დაამუშავა თ.ნოზაძე			ფურცლის ნომერი A.01.5.4

სქემატური ნახაზი	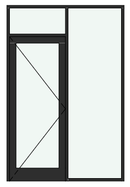	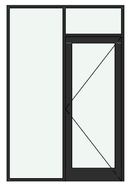				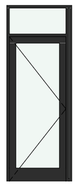		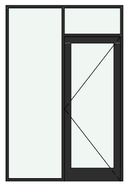
ბეჭდა	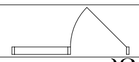	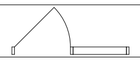	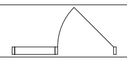		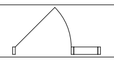		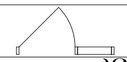	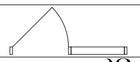
№	კმ-1	კმ-2	კმ-3	კმ-4	კმ-5	კმ-6	კმ-7	კმ-8
რაოდენობა	66	24	5	16	1	2	1	16
ზომა	180×270	180×270	160×270	100×270	135×270	100×270	150×270	180×270

სქემატური ნახაზი		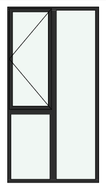
ბეჭდა		
№	ფ-1	ფ-2
რაოდენობა	65	4
ზომა	160×270	140×270

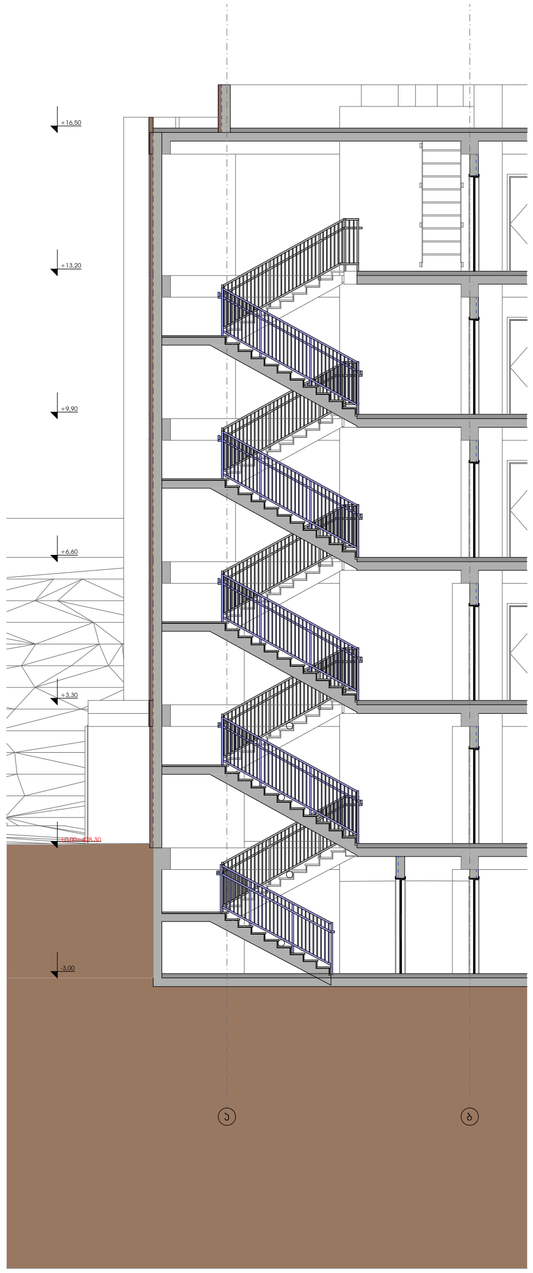
+16.50
+13.20
+9.90
+6.60
+3.30
-0.00
-3.00
ა
ბ

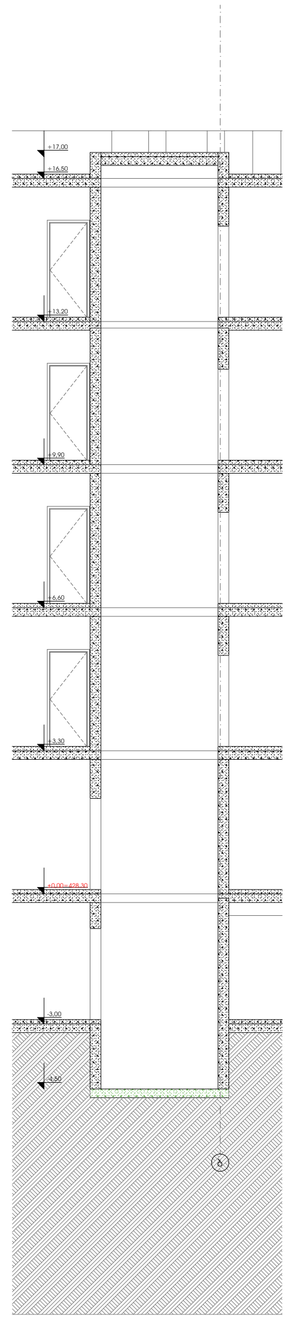
+17.00
+16.50
+13.20
+9.90
+6.60
+3.30
-0.00
-3.00
-3.20
ბ

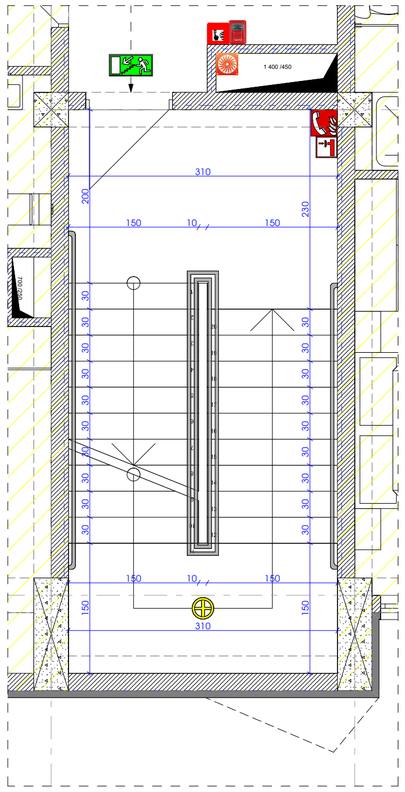

დეტალი 1 1:50

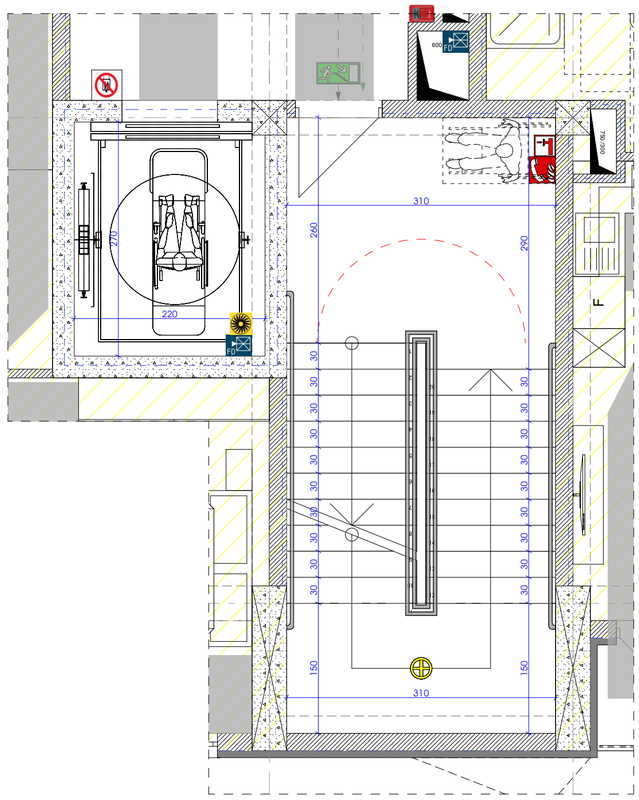

დეტალი 2 1:50

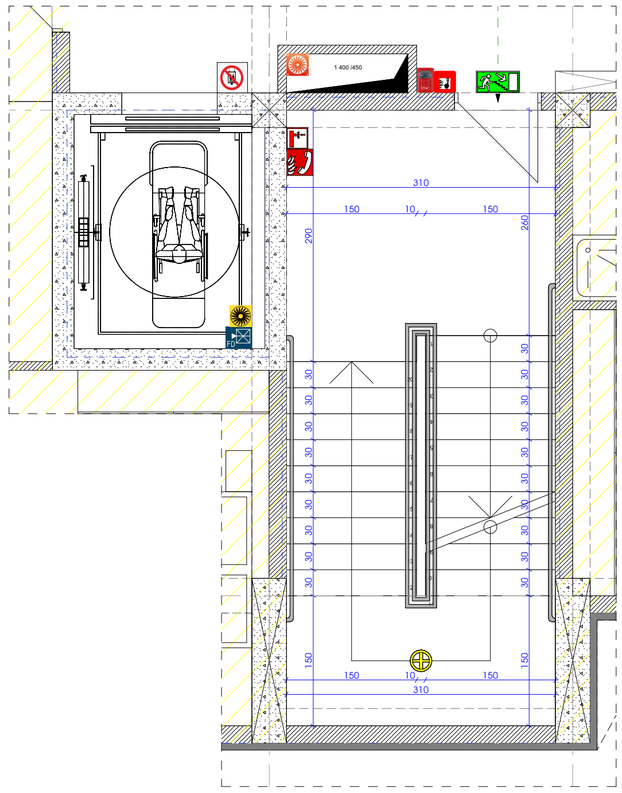

დეტალი 3 1:50

Pillar Park ჯიღოში 8	პროექტი	მრავალბინიანი საცხოვრებელი სახლი, ქ. თბილისი, დიღმის სასწავლო საცდელი მეურნეობის ტერიტორია. ს/კ 01.72.14.008.991	არქიტექტორი ხ.ხვედელიძე	მასშტაბი 1:50	ფორმატი A3	თარიღი 29.04.2026	ფურცლის ნომერი A.01.5.7
	ნახაზის სახელი	დეტალური ნახაზი	დაამუშავა თ.ნოზაძე				