სზ-ბ ში **L**- მაჩვენებელი არ შეიძლება იყოს 20 მეტრზე მეტი, ადნიშნულს ამყოფილებს წარმოდგენილი პროექტი

H = L/Y

H = 20.00/ 0.4 = 50.00

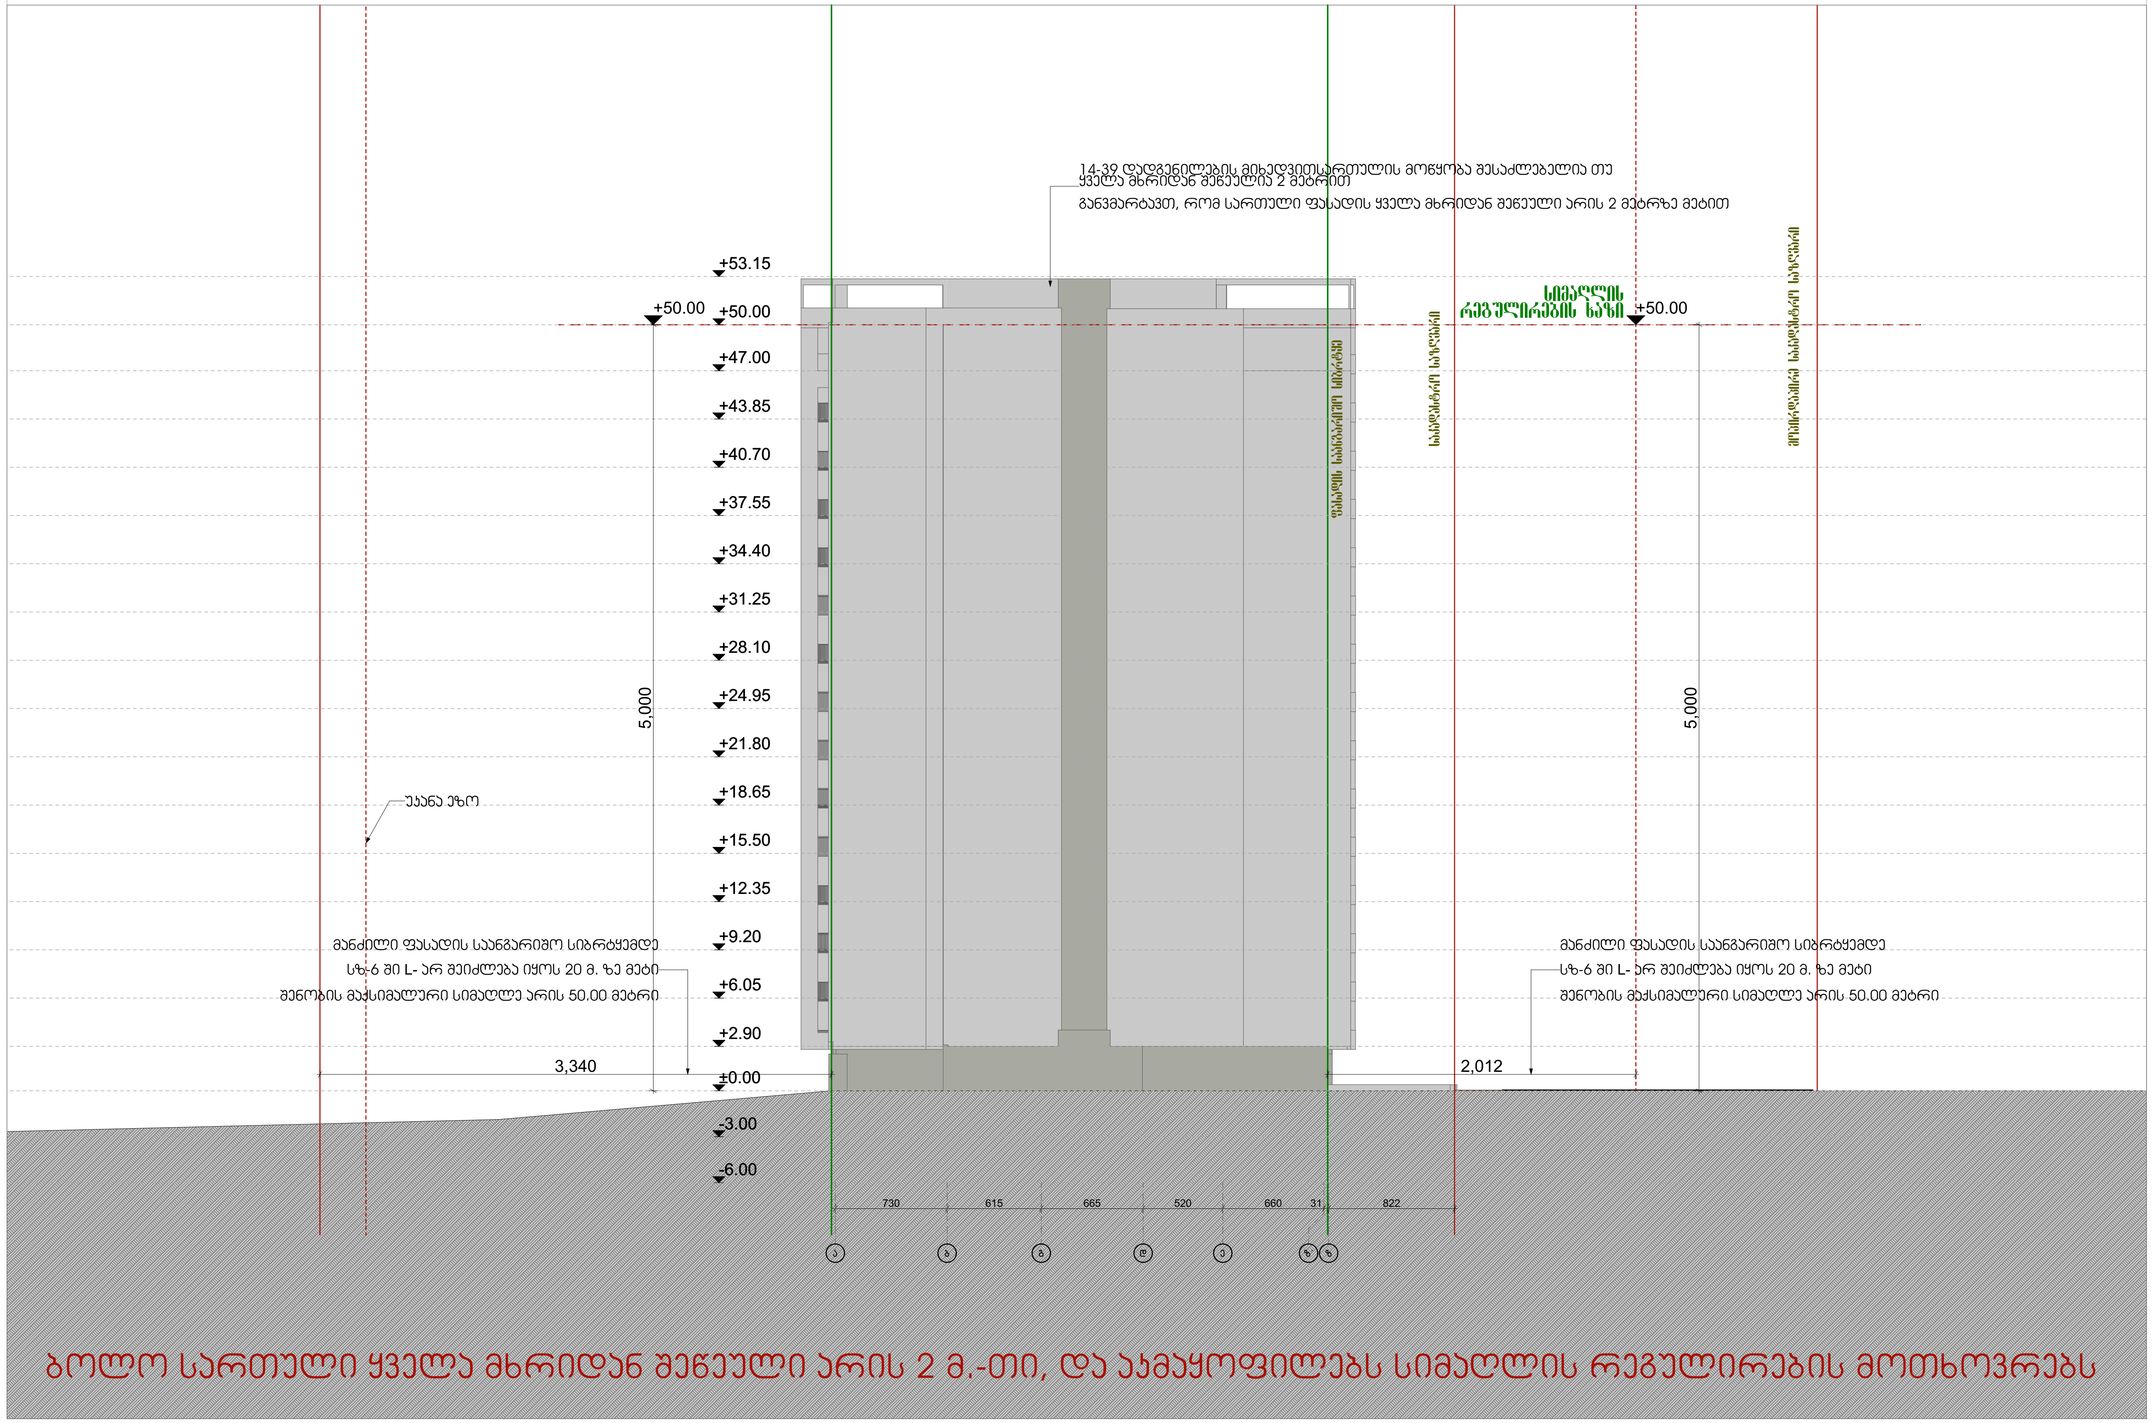

ბოლო სართული ყველა მხრიდან შეწეული არის 2 მ.-თი, და აკმაყოფილებს სიმაღლის რეგულირების მოთხოვრებს

ფორმატი	დაკვეთა №	ფაილის სახელი
A-1	-	-

ექსპლიკაცია:

პროექტი

საკადასტრო საზღვარი

შენიშვნები

ზომები მოცემული სანტიმეტრებში

ნიშნულები მოცემულია მეტრებში

შენობის საპროექტო ნიშნული +/-0.00 უტოლდება აბსოლიტურ ნიშნულს 449.00

დამკვეთი:	შპს "ალუ"

შპს "ალუ" - ს

საკუთრებაში არსებულ მიწის ნაკვეთზე ს.კ 01.10.06.006.245

მრავალბინიანი საცხოვრებელი სახლის

არქიტექტურული ნაწილი

არქიტექტურა

თანამდებობა	გვარი / ხელმოწერა
მთ. არქიტექტ.	ი. მირცხულავა
თანაავტორი	თ. ჯიჯანაძე

ნახაზი

მასშტაბი 1 : 100	თარიღი 04/20/2025	
სტადია	ფურცლები	ფურცელი
პროექტი	-	-

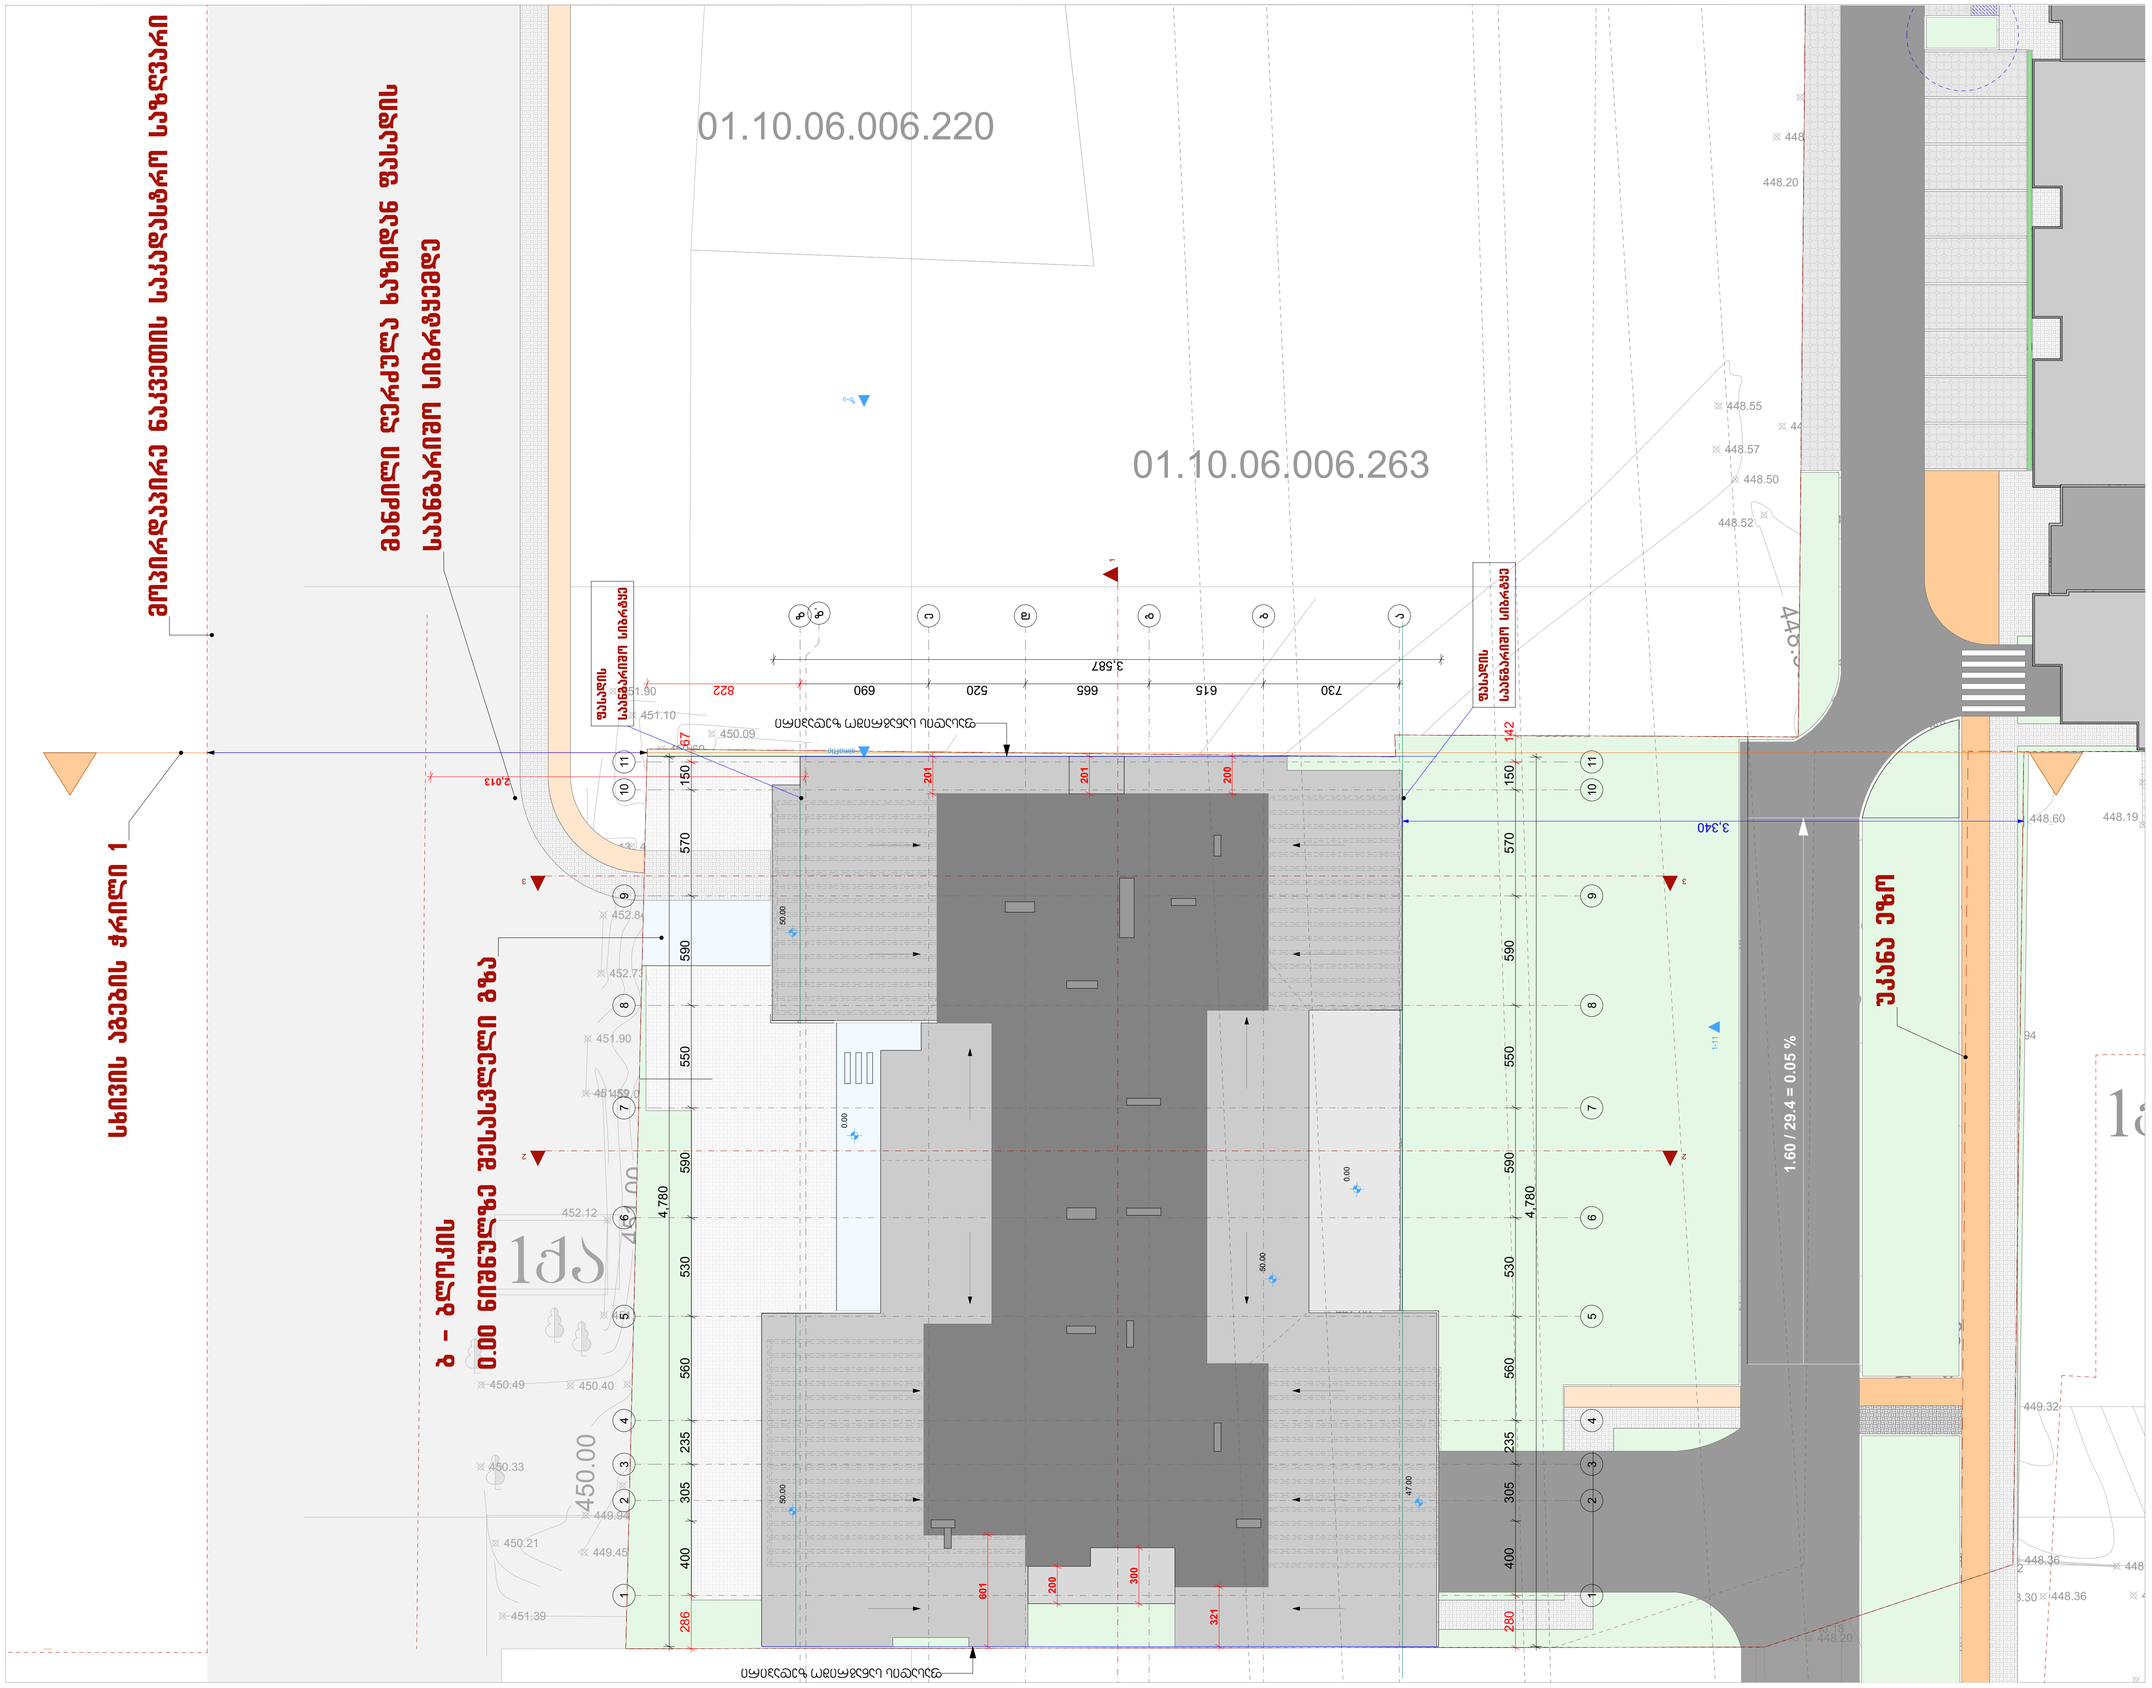

პროექტის	ქ-1
ფურცლის N	-
ფურცლების რაოდენობა	-

ნახაზის დასახელება:

ასფალტობეტონის საფარი

დამკვეთი:	შპს "ქალაქი"
ობიექტის მისამართი:	ქ. თბილისი, ისანი - სამგორის რაიონი, ნაკვეთი 01.10.06.006.245
ობიექტის დასახელება	ავტოსადგომის სამშენებლო ნებართვის პროექტი
ნახაზის დასახელება	ავტოსადგომის ნაკვეთის საკადასტრო საზღვარი

არქიტექტორი	
კონსტრუქციების	შპს "ქალაქი"
ელ. პროექტების	ი. ბერიძე
სანტექნიკის	მ. ბერიძე

მასშტაბი	1 : 100
თარიღი	04/20/2026
ფურცლის	-
ფურცლების	-

ნახაზი