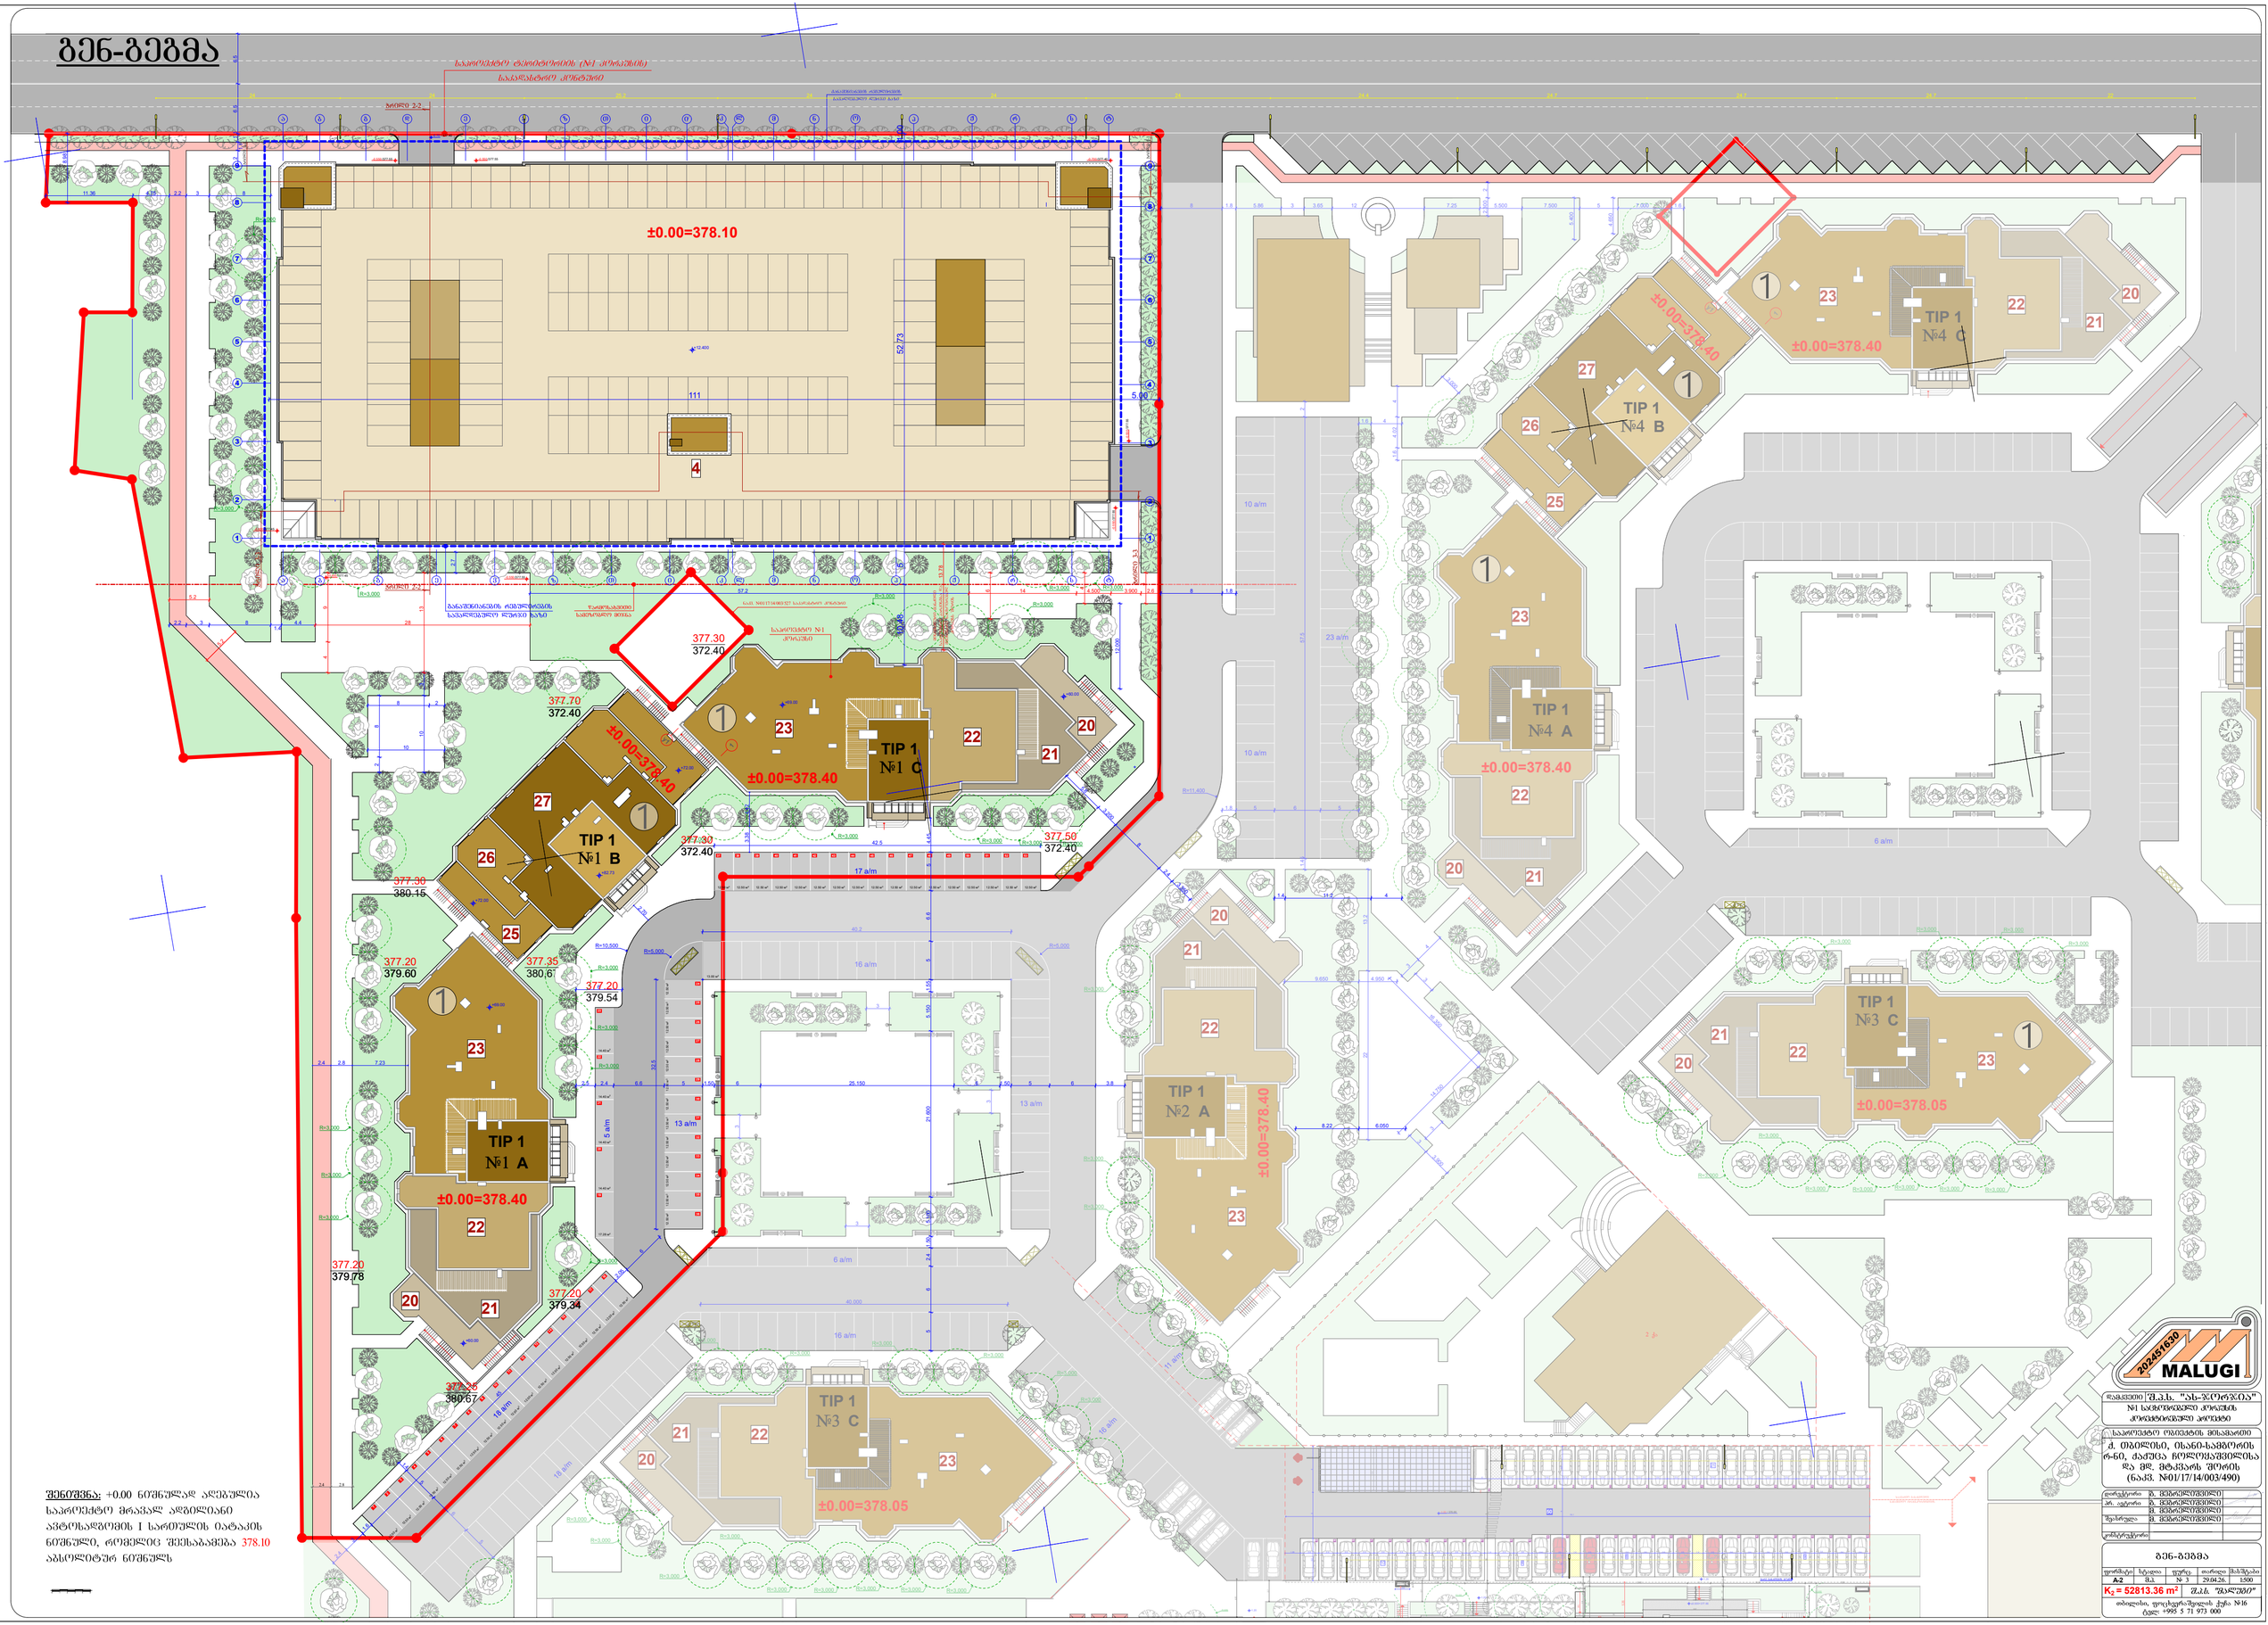

შენიშვნა: +0.00 ნიშნულად აღებულია საპროექტო მრავალ აღგილიანი ავტოსაღგომის I სართულის იატაკის ნიშნული, რომელიც შეესაბამება 378.10 აბსოლიტურ ნიშნულს

დამკვეთი	შ.პ.ს. "ას-ჯორჯია"
	№1 საცხოვრებელი კორპუსის კორექტირებული პროექტი
	საპროექტო ობიექტის მისამართი
	ქ. თბილისი, ისანი-სამგორის რ-ნი, ძაძუცა ჩოლოყაშვილისა და მდ. მტკვარს შორის (ნაკვ. №01/17/14/003/490)
დირექტორი	ბ. მებრელიშვილი
პრ. აფტორი	ბ. მებრელიშვილი
	მ. მებრელიშვილი
შეასრულა	მ. მებრელიშვილი
კონსტრუქტორი	
	ბენ-ბებმა

ფორმატი	სტადია	ფურცი	თარიღი	მასშტაბი
A-2	მ.ა.	№ 3	29.04.26.	1:500

K_2 = 52813.36 m^2 | შ.პ.ს. "მალუგი"

თბილისი, ფოცხვერაშვილის ქუჩა №16
ტელ: +995 5 71 973 000