გამოყენებული პირობითი აღნიშვნები

შენიშვნა:დაკავებულობის აღნიშვნის დამტრისვა, ხაზის სისქე, დამტრისვის მასშტაბი და დამტრისვის ჯუთხე მორგებულია ARCHICAD-ის პროგრამას

ჯგუფის ფერის ხაზის სისქე 0.05

გასასვლელის ნიშნები	პიდრანტი	ხანძრის მართვის ცენტრის სიმბოლო
ავარიული განათება(კედლის) (დერეფანი; გზა-კიბე,ვესტიბიული, ფოიე,ავტოსადგომი, სატუმბი, ლიფტის სამანქანე)	სახანძრო მისაერთებელი	სახანძრო-სამაშველო დანაყოფისთვის მისადგომი ლიფტის სიმბოლო (1707.7.5)
ავარიული განათება(ჭერის) (დერეფანი; გზა-კიბე,ვესტიბიული, ფოიე,ავტოსადგომი, სატუმბი, ლიფტის სამანქანე)	სახანძრო მილდგარი (905)	სახანძრო განგაშის სისტემების საკონტროლო პანელი
კვამლადმომჩენი (907.2.13.1.1)	სახანძრო კარადა	სახანძრო განყოფილებასთან კავშირის სისტემა (907.2.13.2)
კვამლზე მორეაგირე მაუწყებელი (907.2.11.2)	ხელის ცეცხლმაქრი (906)	კარის აღნიშვნა მიხედვით
ავტოსაშხეფი (903)	სახანძრო განგაშის ხელით სამართავი სისტემა (907.2.9.1 907.4.2.1)	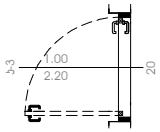 კარის თავისუფალი სიგანე (მინიმუმ 82სმ) კარის თავისუფალი სიმაღე (მინიმუმ 2,05მ) კარის ცეცხლმედეგობა (ტიპის მიხედვით)
ალტერნატიული ავტომატური ცეცხლსაქრობი სისტემა (904) (სატრანსფორმატორი . სატუმბი;მექანიკური მოწყობილობების ოთახებში და სამანქანე ოთახებში)	გზა კიბის საკომუნიკაციო სისტემა (403.5.3.1)	
კვამლის დეტექტორში ან კვამლის დეტექტორის ბაზაში ინტეგრირებული სირენა, რომელიც ძირითადად საძინებლებში ყენდება (სასტუმროებში)	ხანძრის შემთხვევაში ლიფტით არ ისარგებლოთ	 მისაწვდომი სვლა-გეზი Fill Pen 82
დაწნევის სისტემა 909.20.5-909.21 გზა-კიბე; ვესტიბიული;ლიფტის შახტა და ფოიე	დამკავებელთა შეტყობინება "სირენა-მანათობელი"(strobe) (მხედველობითი და ხმოვანი სახანძრო განგაშის სისტემა (907.2.9 907.5.2.3და ქვეთავი 907.5.2.1)	
მექანიკური განიავება 909.20.4 (გზა-კიბე და ვესტიბიული)	სასწრაფო სამედიცინო დახმარების საერთაშორისო სიმბოლო	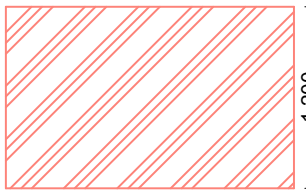 საფეხმავლო ბილიკი Fill Pen 108
შახტა მექანიკური განიავება (კვამლგაწოვა) დერეფნები ;პარკინგები	მისაწვდომობის საერთაშორისო სიმბოლო	
მექანიკური განიავება (ჰაერის მოდინება) დერეფნები ;პარკინგები	ბუნებრივი განიავება	
წყლის დასალევი შადრევანი		
ცეცხლგამძლე მინა (30-60წთ)		
მიმღები, მოსმენის დამხმარე სისტემისთვის		

საცხოვრებელი დაკავებულობის ჯგუფი სც2 RGB (255.255.0)	დამხმარე ჯგუფი დს RGB (57,57,56)
სასაწყობო დაკავებულობის ჯგუფი სწ2 RGB (136.135.134)	თავშეყრის ჯგუფი თვ RGB (34,139,34)
საქმიანი ჯგუფი სქ RGB (79,12,187)	კვამლის საკონტროლო სისტემების ღიობი ფილაში
სავაჭრო დაკავებულობის ჯგუფი სვ RGB (255.0.0)	"ა" ტიპის ბინის კონტურის აღნიშვნა სართულის გეგმაზე RGB (255.0.0)
დაწესებულებითი ჯგუფი დწ RGB (0,0,255)	
სამრეწველო ჯგუფი სმ RGB (160,32,240)	უსაფრთხო ზონა 130X76მმ RGB (153,153,153)
საგანმანათლებლო ჯგუფი სგ RGB (245,99,20)	
დიდი საფრთხის შემცველი ჯგუფი დსშ RGB (94,8,58)	

სც-2	18.6
52 მ²	დ.დ 2

- დაკავებულობის ჯგუფი
- დაკავებულობის ფაქტორი
- დაკავებულობის დატვირთვა
- დაკავებულობის ფართი

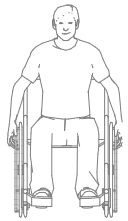

უსაფრთხო ზონა 130X76მმ (გზა-კიბის დეტალისტვის)

ფერის ხაზის სისქე 0.5

ფერის კოდი RGB (10,10,10)	გასასვლელამდე სავალი მაქსიმალური მანძილი
RGB (105,105,105)	მისაწვდომი სვლაგეზი
RGB (255,0,0)	მანძილი სახანძრო მილდგარამდე/კარადამდე
ფერის კოდი RGB (100,70,237)	კედლის ცეცხლმედეგობა (ნახევარსაათიანი ,ძირითადად სასტუმროს დერეფნის კედლები)
ფერის კოდი RGB (49,154,240)	კედლის ცეცხლმედეგობა (ერთსაათიანი)
RGB (28,61,217)	კედლის ცეცხლმედეგობა (ორსაათიანი)
RGB (83,199,255)	კედლის ცეცხლმედეგობა (სამსაათიანი)
RGB (10,128,192)	კედლის ცეცხლმედეგობა (YTONG ოთხ საათიანი)

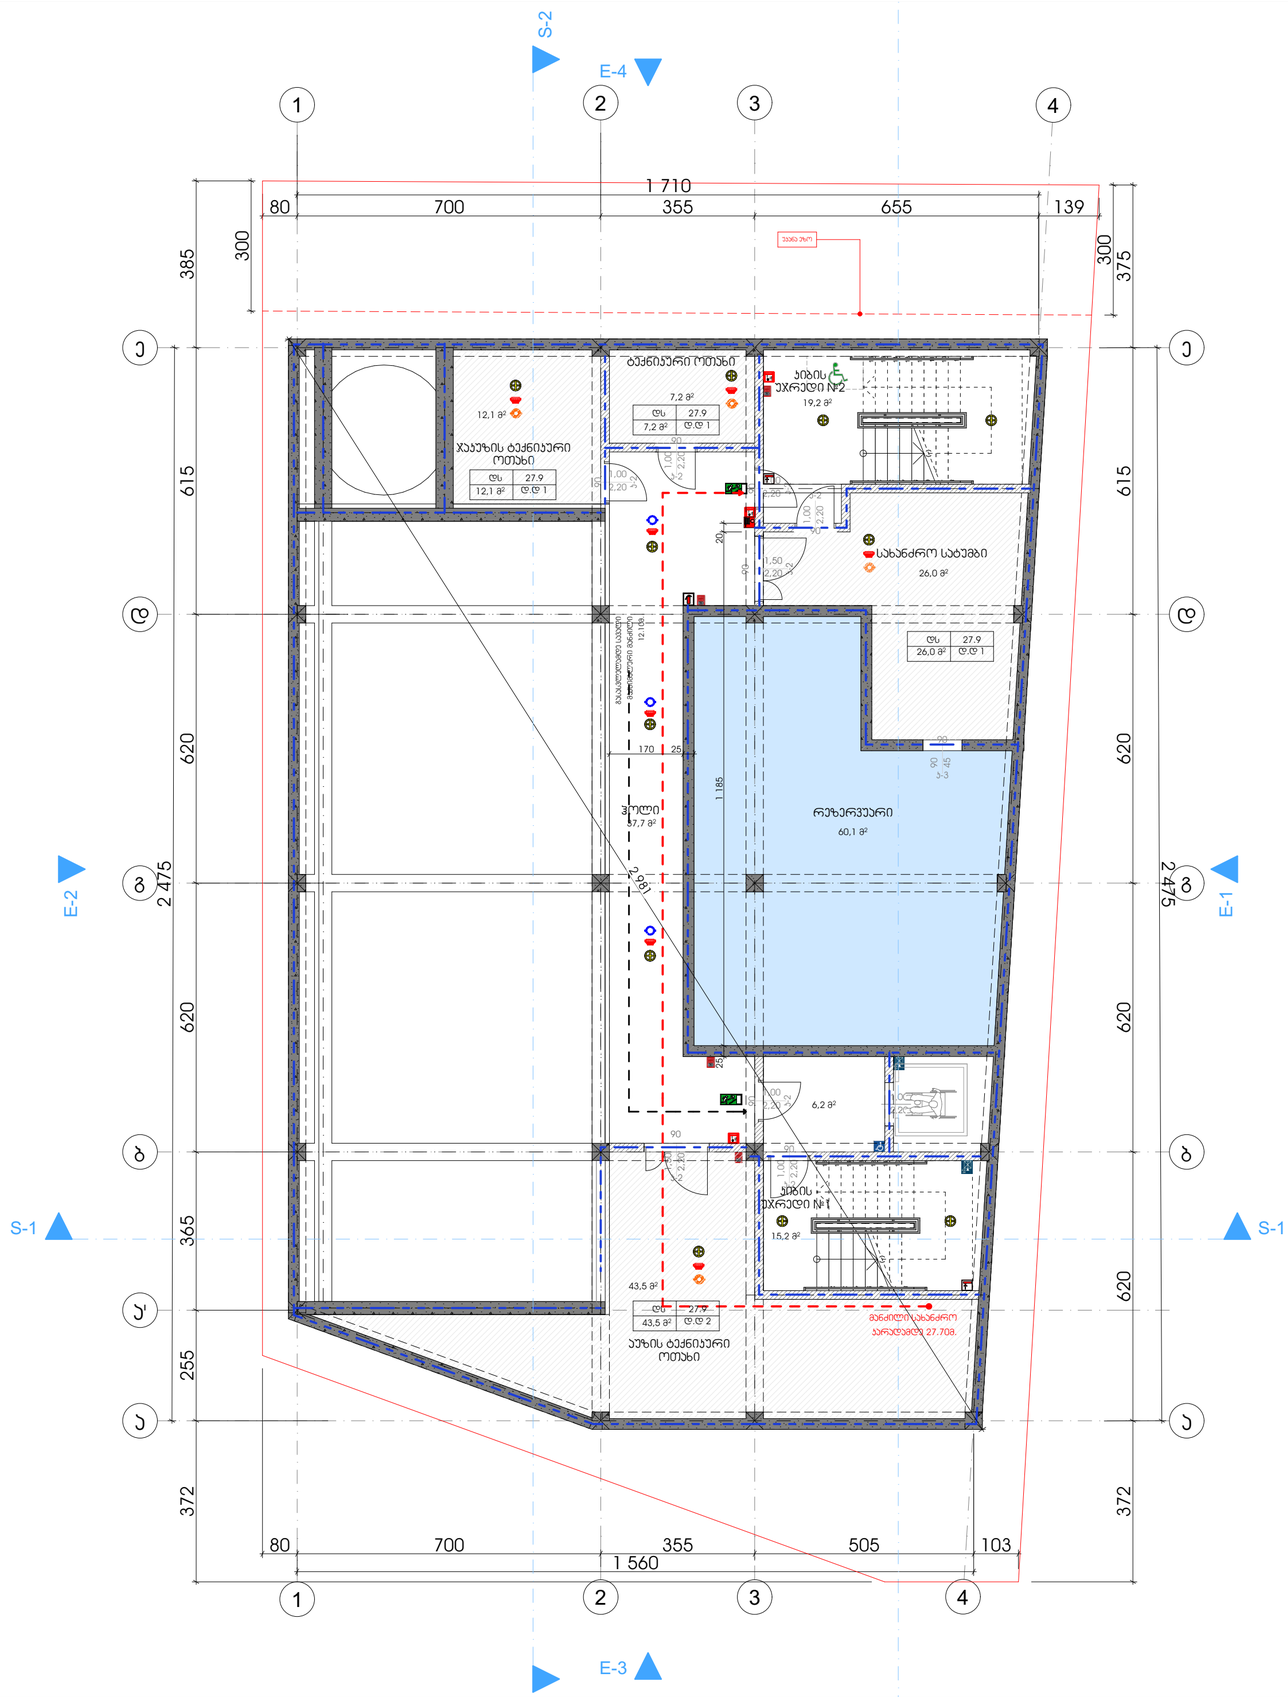

მრავალფუნქციური შენობა (აუზი,სპორტული დარბაზი)

ობიექტის მისამართი: ქ.თბილისი, დავით აღმაშენებლის ხეივანი, №188დ (ს.კ. 01.10.06.011.069)

დამკვეთი
შ.პ.ს. "ბრადა"
საიდენტიფიკაციო კოდი: 405181244

სიტუაციური სქემა

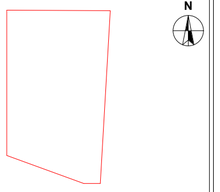

ტექნიკური-ეკონომიკური მაჩვენებლები

ჯაკუზის ტექნიკური ოთახი –12.1 მ²
აუზის ტექნიკური ოთახი –43.5 მ²
ტექნიკური ოთახი –7.2 მ²
სახანძრო სატუმბი ოთახი ოთახი –26.0 მ²
რეზერვუარი –60.1 მ²
ჯიბის უჯრედის და სადარბაზოს ფართობი- 78.3 მ²

შენიშვნები:

* ნახაზი შესრულებულია სანტიმეტრებში
* ნახაზზე მოცემულია არქიტექტურული და კონსტრუქციული ნიშნულები

კირობითი აღნიშვნები

- საკადასტრო საზღვარი
- განაშენიანების რეგულირების ხაზი
- ჭრილის ხაზი
- ღერძის ხაზი
- არქიტექტურული ნიშნული ბეგმაზე

საპროექტო ორგანიზაცია

შპს "ბრადა"

ბრადა

ქ.თბილისი, დ.აღმაშენებლის ხეივანი,№188ა

თანამდებობა	გვარი	ხელმოწერა
მთ.არქიტექტორი	თ.ქემოკლიკე	
არქიტექტორი		
არქიტექტორი		
კონსტრუქტორი		
პროექტ. მენეჯერი		

ნახაზის სახელი

-1 სართულის ბეგმა

ფურცლის სახელი	ფურცლის ნომერი

ფორმატი	მასშტაბი
A2	

თარიღი	რევიზია №
2026.05.1	rev 001

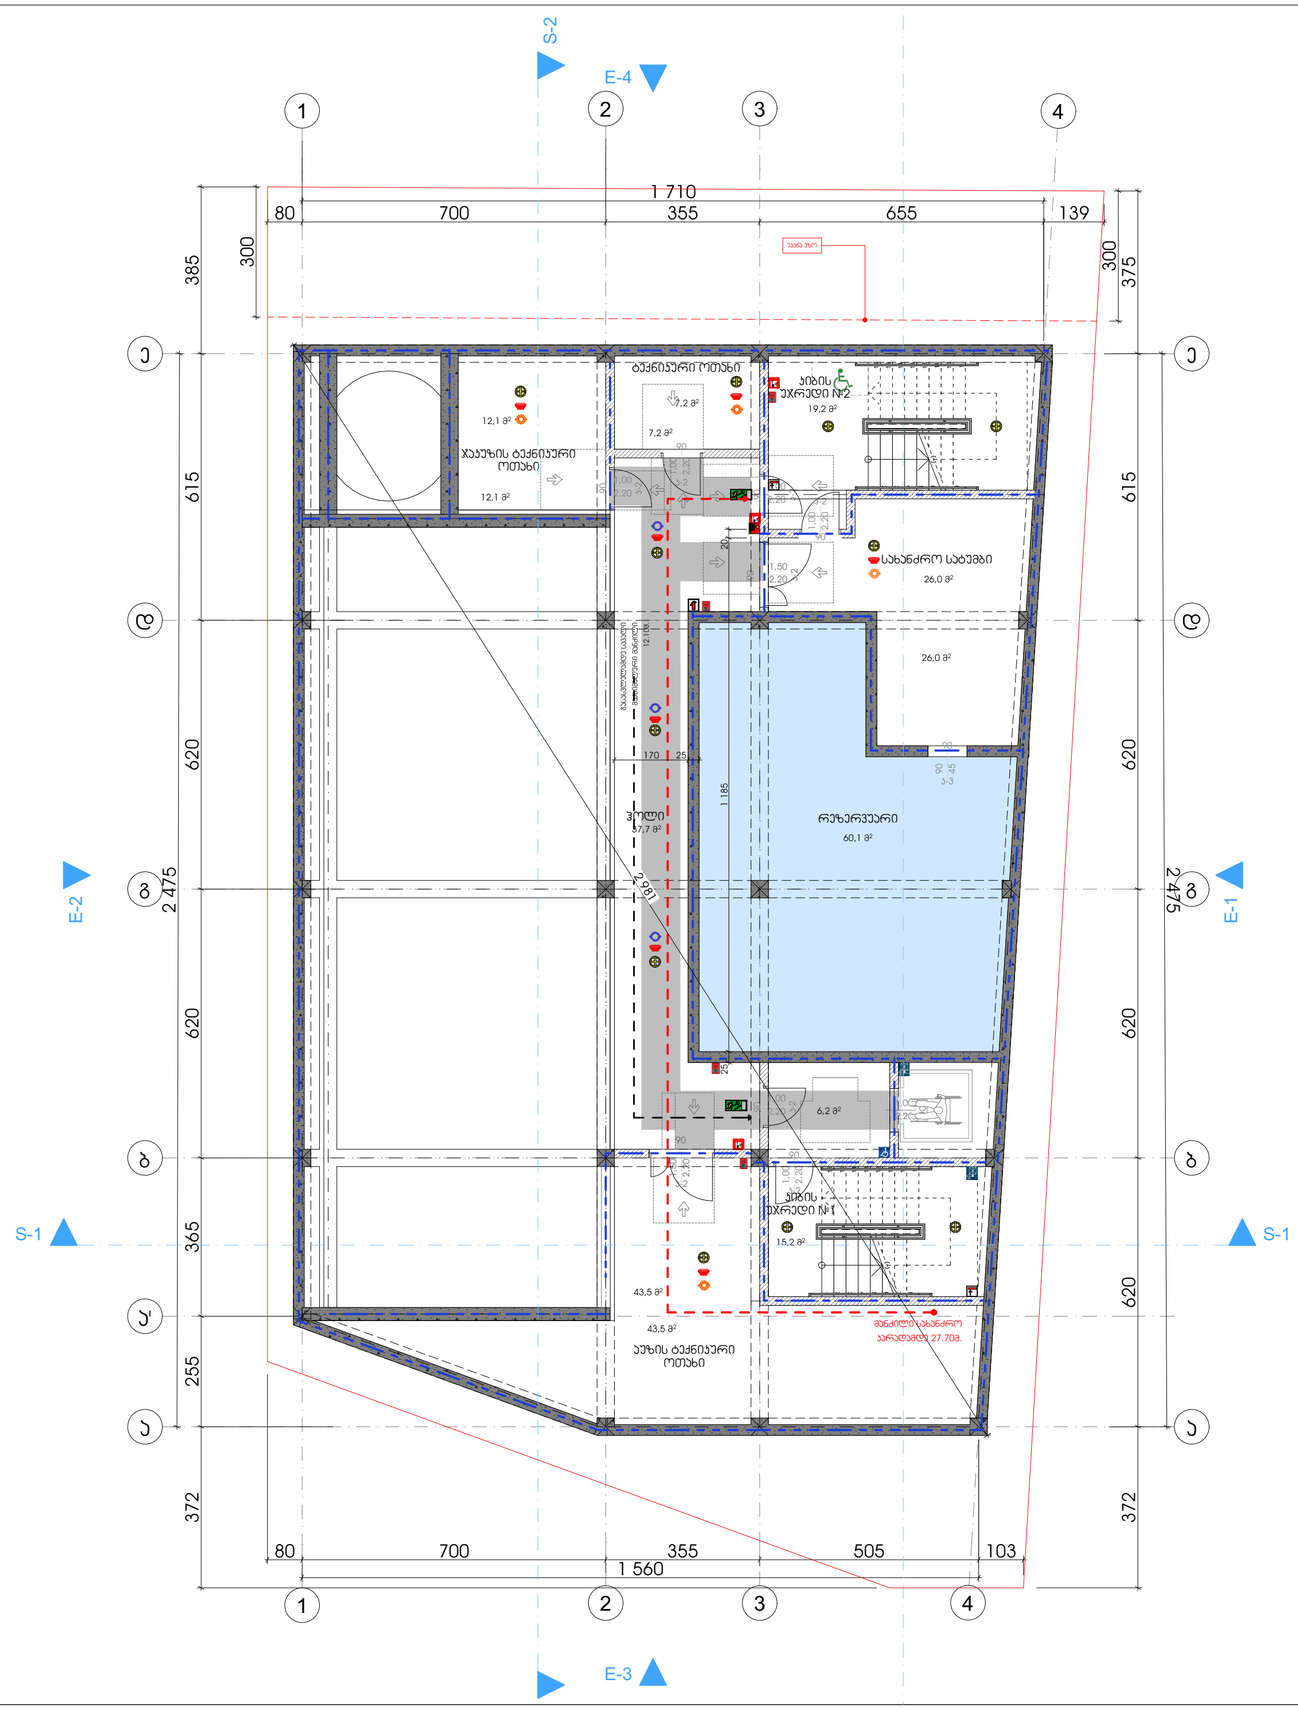

მრავალფუნქციური შენობა (აუზი,სპორტული დარბაზი)

ობიექტის მისამართი: ქ.თბილისი, დავით აღმაშენებლის ხეივანი, №188დ (ს.კ. 01.10.06.011.069)

დამკვეთი
შ.პ.ს. "ბრადა"
საიდენტიფიკაციო კოდი: 405181244

სიტუაციური სქემა

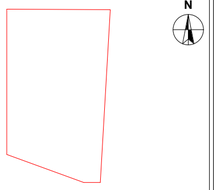

ტექნიკური-ეკონომიკური მაჩვენებლები

შენიშვნები:

* ნახაზი შესრულებულია სანტიმეტრებში
* ნახაზზე მოცემულია არქიტექტურული და კონსტრუქციული ნიშნულები

კირობითი აღნიშვნები

- საკადასტრო საზღვარი
- განაშენიანების რეგულირების ხაზი
- ჭრილის ხაზი
- ღერძის ხაზი
- არქიტექტურული ნიშნული ბეგმაზე

საკრომტო ორგანიზაცია

შპს "ბრადა"

ბრადა

ქ.თბილისი, დ.აღმაშენებლის ხეივანი,№188ა

თანამდებობა	გვარი	ხელმოწერა
მთ.არქიტექტორი	თ.ქემოკლიკე	
არქიტექტორი		
არქიტექტორი		
კონსტრუქტორი		
კრომტ. მენეჯერი		

ნახაზის სახელი

-1 სართულის მისაწვდომი გეგმა

ფურცლის სახელი	ფურცლის ნომერი

ფორმატი	მასშტაბი
A2	

თარიღი	რევიზია №
2026.05.1	rev 001

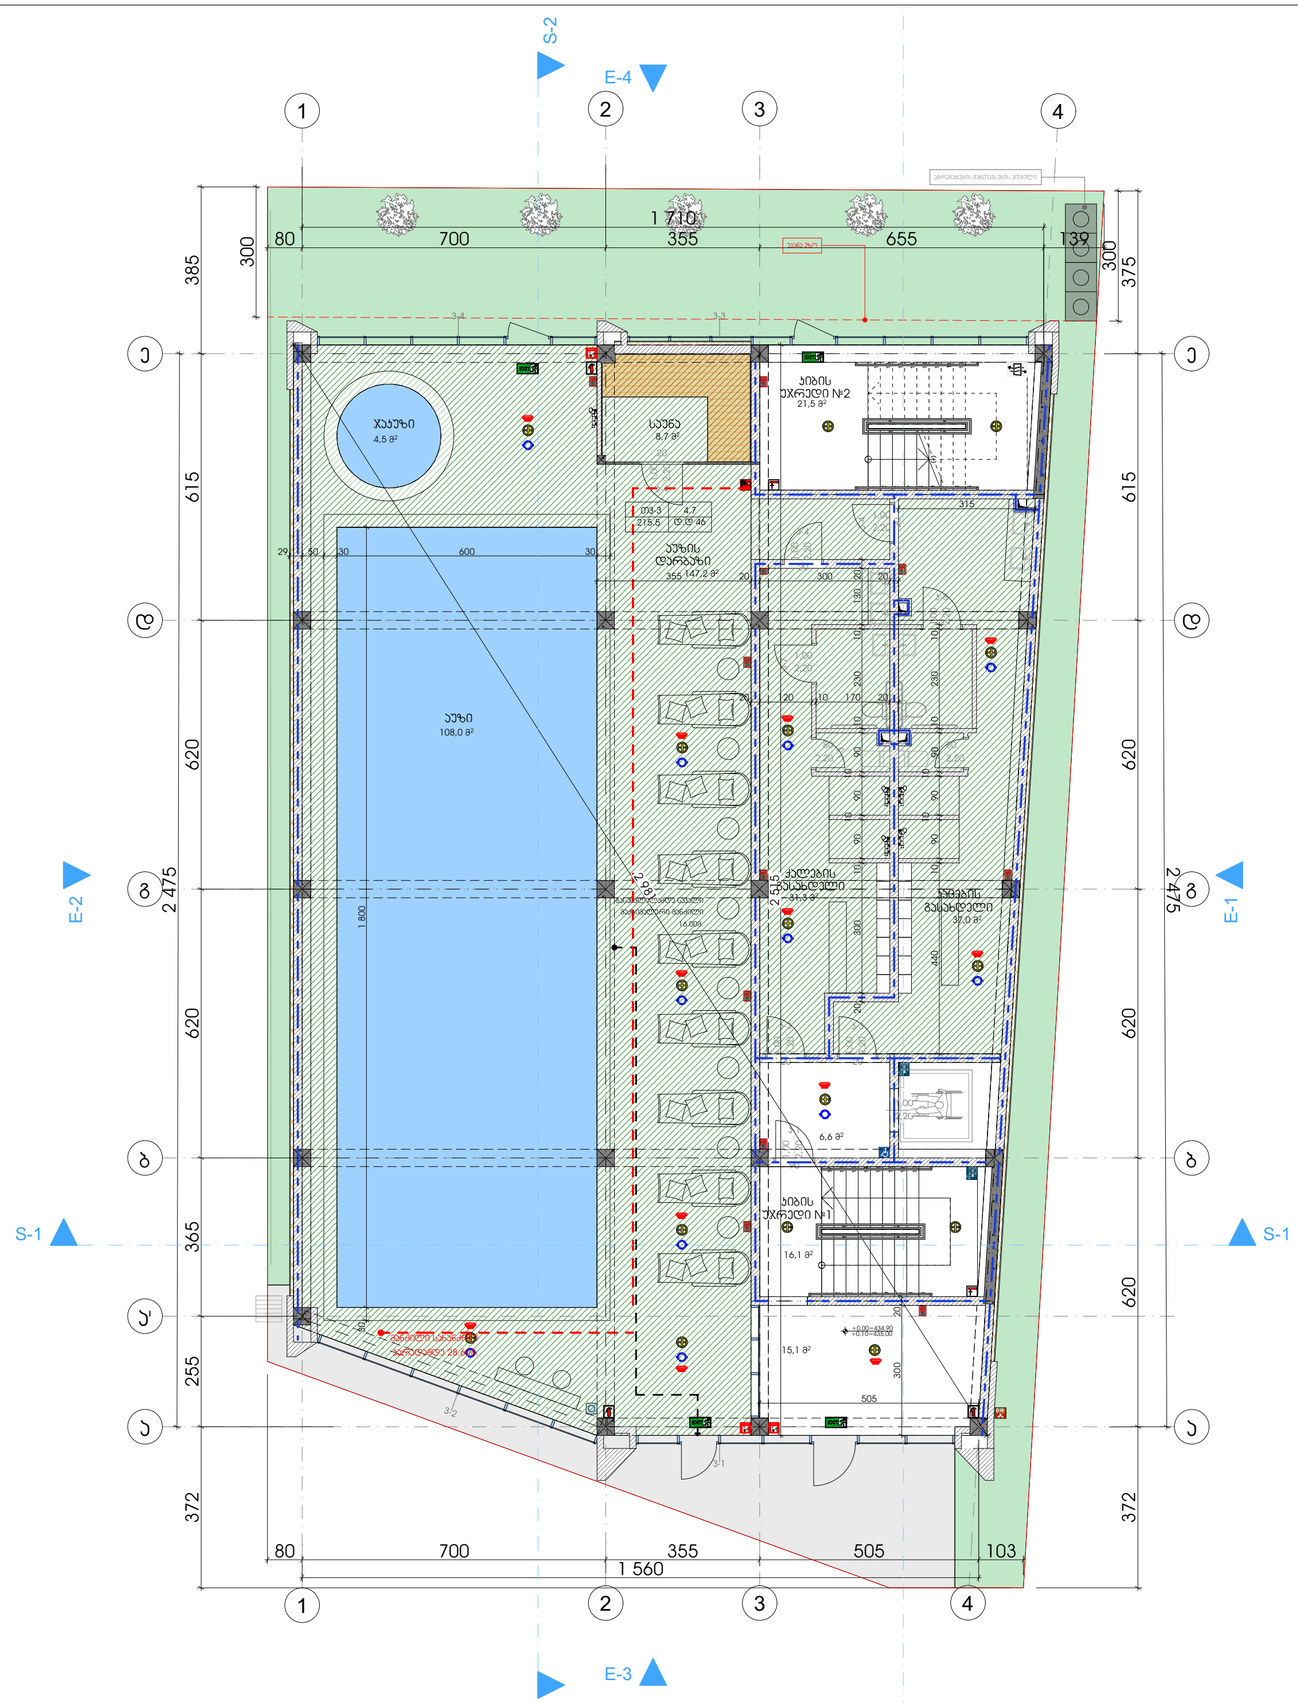

მრავალფუნქციური შენობა (აუზი,სპორტული დარბაზი)

ობიექტის მისამართი: ქ.თბილისი, დავით ადმაშენებლის ხეივანი, №188დ (ს.კ. 01.10.06.011.069)

დამკვეთი
შ.პ.ს. "ბრადა"
საიდენტიფიკაციო კოდი: 405181244

სიტუაციური სქემა

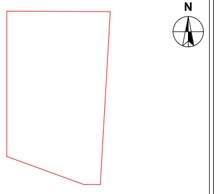

ტექნიკური-ეკონომიკური მაჩვენებლები

საცურაო აუზი –108.0 მ²
ჯაკუზი –4.5 მ²
საცურაო აუზის დარბაზი –147.2 მ²
საუნა –8.7 მ²
ქალების ბასახდელი –31.3 მ²
კაცების ბასახდელი –37.0 მ²
ქიბის უჯრედის და სადარბაზოს ფართობი- 59.3 მ²

შენიშვნები:

* ნახაზი შესრულებულია სანტიმეტრებში
* ნახაზზე მოცემულია არქიტექტურული და კონსტრუქციული ნიშნულები

კირობითი აღნიშვნები

- საკადასტრო საზღვარი
- ბანაშენიანების რეგულირების ხაზი
- ჭრილის ხაზი
- ღერძის ხაზი
- არქიტექტურული ნიშნული ბეგმაზე

საკრიტიკო ორგანიზაცია

შპს "ბრადა"

ბრედა

ქ.თბილისი, დ.აღმაშენებლის ხეივანი,№188ა

თანამდებობა	ბვარი	ხელმოწერა
მთ.არქიტექტორი	თ.ქემოკლიკე	
არქიტექტორი		
არქიტექტორი		
კონსტრუქტორი		
კრიტიკ. მენეჯერი		

ნახაზის სახელი

1 სართულის ბეგმა

ფურცლის სახელი	ფურცლის ნომერი

ფორმატი	მასშტაბი
A2	

თარიღი	რევიზია №
2026.05.1	rev 001

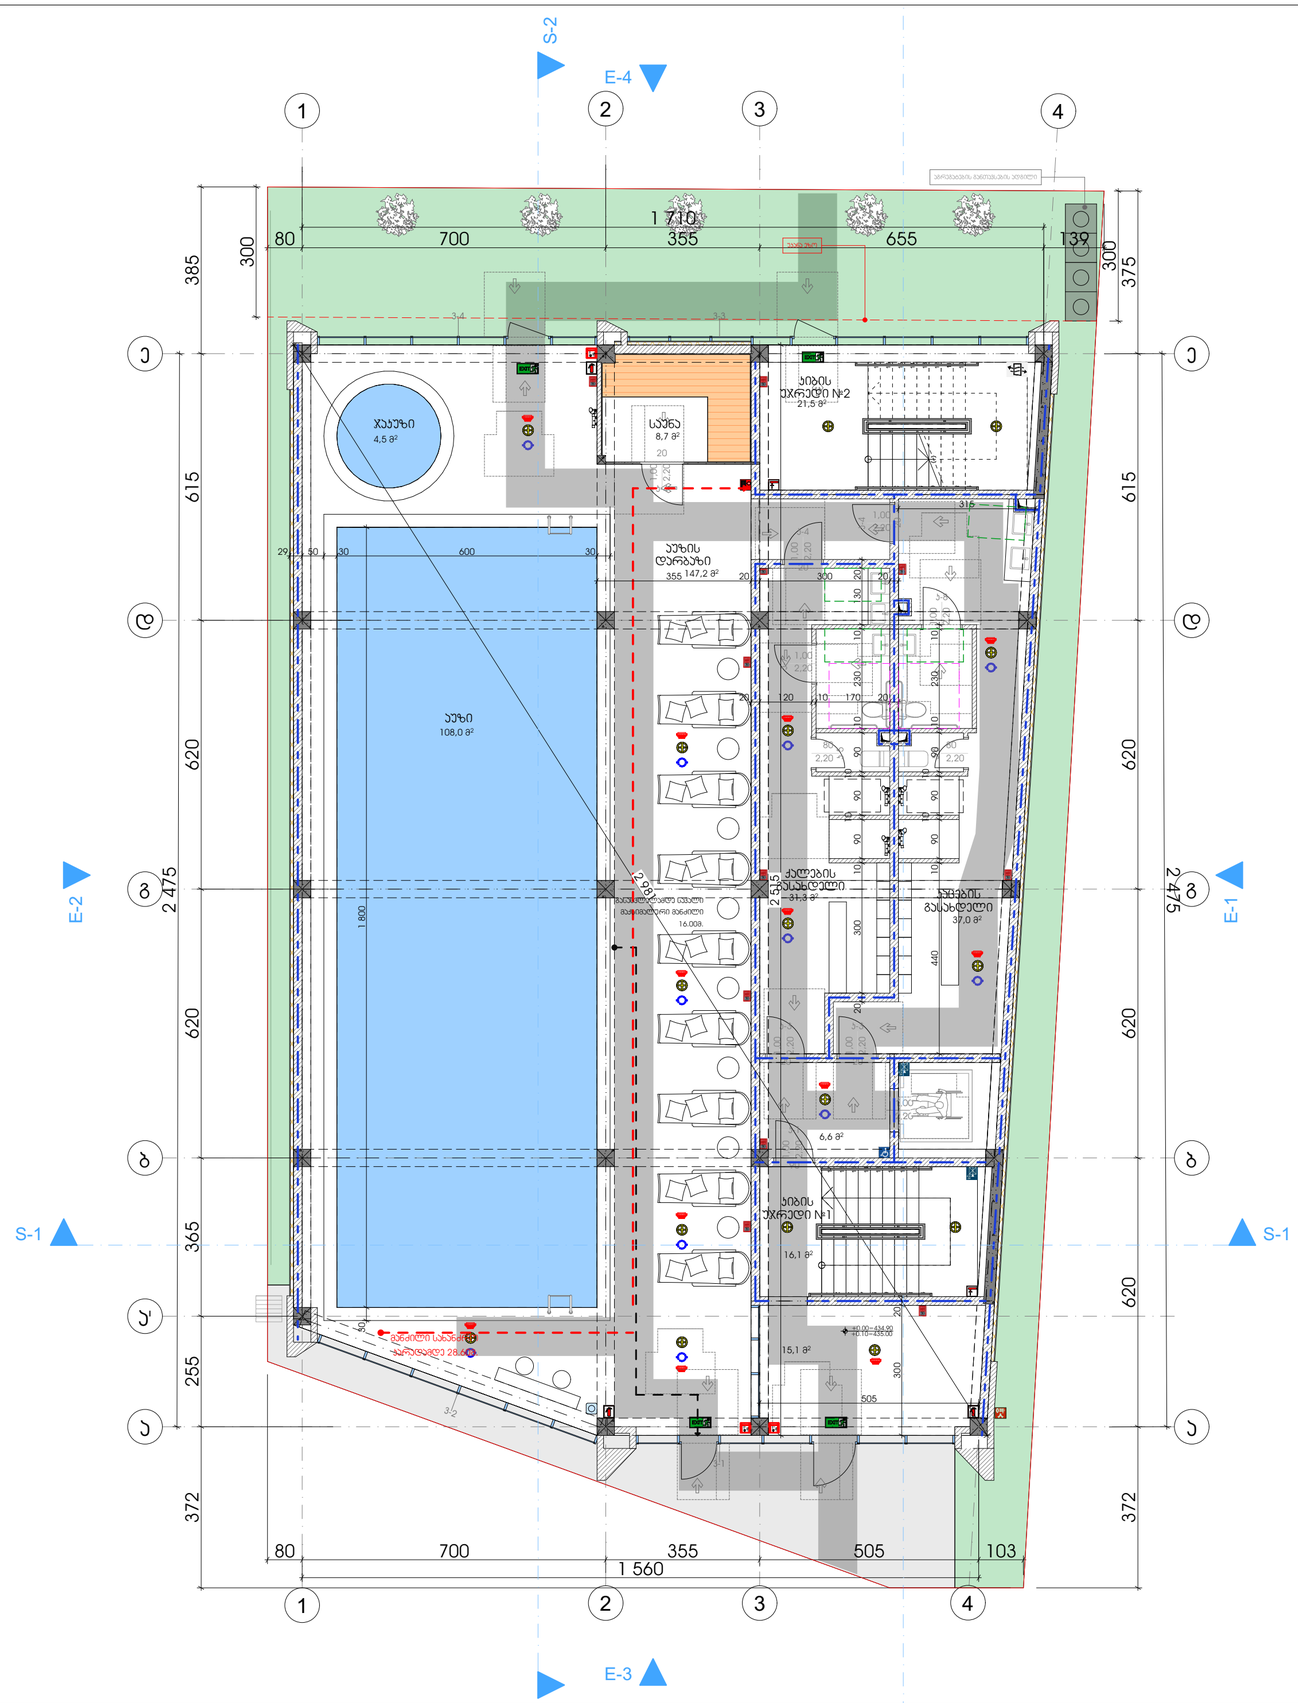

მრავალფუნქციური შენობა (აუზი,სპორტული დარბაზი)

ობიექტის მისამართი: ქ.თბილისი, დავით აღმაშენებლის ხეივანი, №188დ (ს.კ. 01.10.06.011.069)

დამკვეთი
შ.პ.ს. "ბრადა"
საიდენტიფიკაციო კოდი: 405181244

სიტუაციური სქემა

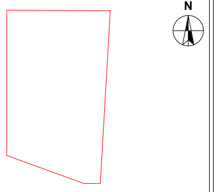

ტექნიკური-ეკონომიკური მაჩვენებლები

შენიშვნები:

* ნახაზი შესრულებულია სანტიმეტრებში
* ნახაზზე მოცემულია არქიტექტურული და კონსტრუქციული ნიშნულები

კირობითი აღნიშვნები

- საკადასტრო საზღვარი
- განაშენიანების რეგულირების ხაზი
- ჭრილის ხაზი
- ღერძის ხაზი
- არქიტექტურული ნიშნული გეგმაზე

საკრიექტო ორგანიზაცია

შპს "ბრადა"

ბრადა

ქ.თბილისი, დ.აღმაშენებლის ხეივანი,№188ა

თანამდებობა	გვარი	ხელმოწერა
მთ.არქიტექტორი	თ.ქუმოკლიკე	
არქიტექტორი		
არქიტექტორი		
კონსტრუქტორი		
კრიტ. მენეჯერი		

ნახაზის სახელი

1 სართულის გეგმა

შურცლის სახელი	შურცლის ნომერი

ფორმატი	მასშტაბი
A2	

თარიღი	რევიზია №
2026.05.1	rev 001

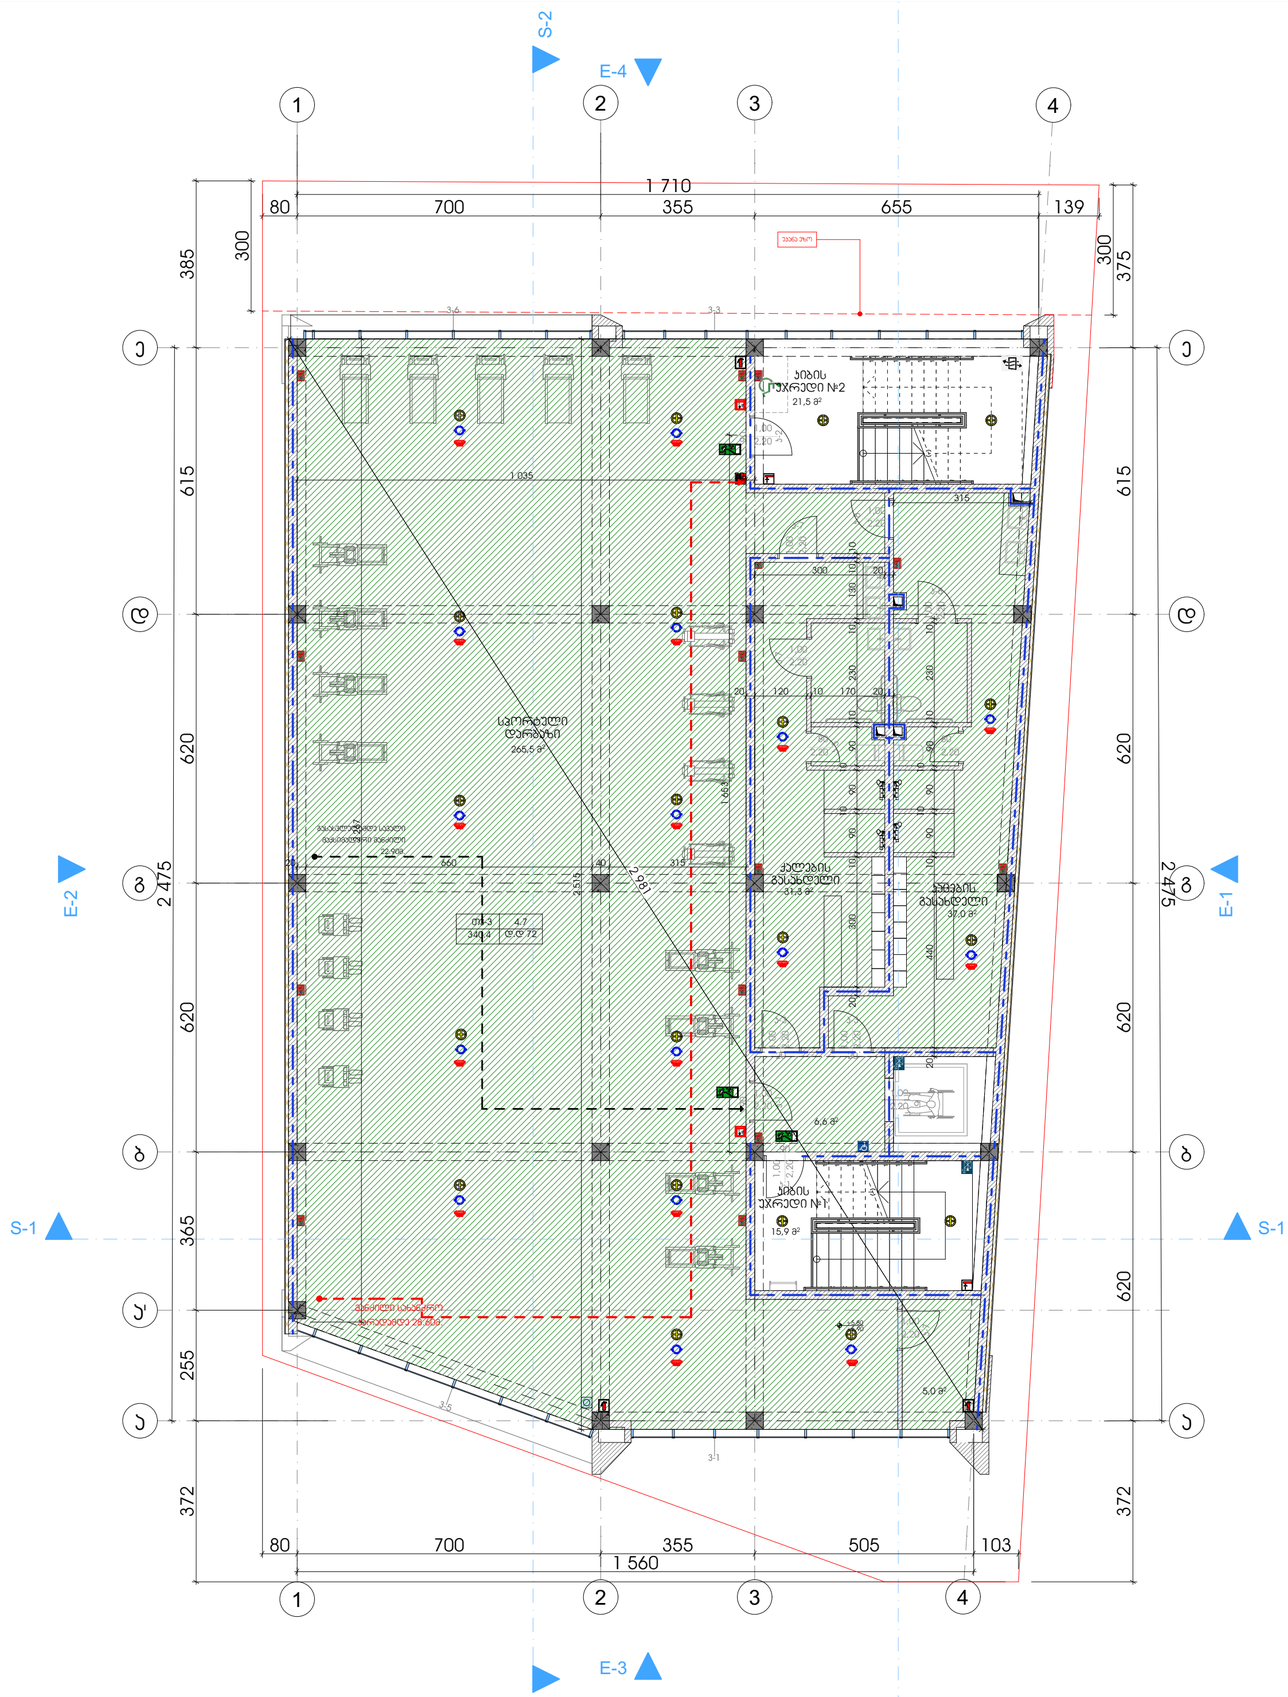
S-2
E-4
1
2
3
4
1 710
80
700
355
655
139
385
300
300
375
615
620
620
615
620
620
620
372
255
365
620
372
2 475
2 475
E-2
E-1
S-1
S-1
E-3
ა
ბ
გ
დ
ე
ვ
ზ
თ
ი
ლ
ა ბ ი ს ფ უ ნ ქ ც ი ო ნ ა ლ უ რ ი № 2
21,5 მ²
ა ბ ი ს ფ უ ნ ქ ც ი ო ნ ა ლ უ რ ი № 1
15,9 მ²
ს პ ო რ ტ უ ლ ი დ ა რ ბ ა ზ ი
265.5 მ²
ა ბ ა ზ ი ს ტ ე რ ი ტ ო რ ი ა

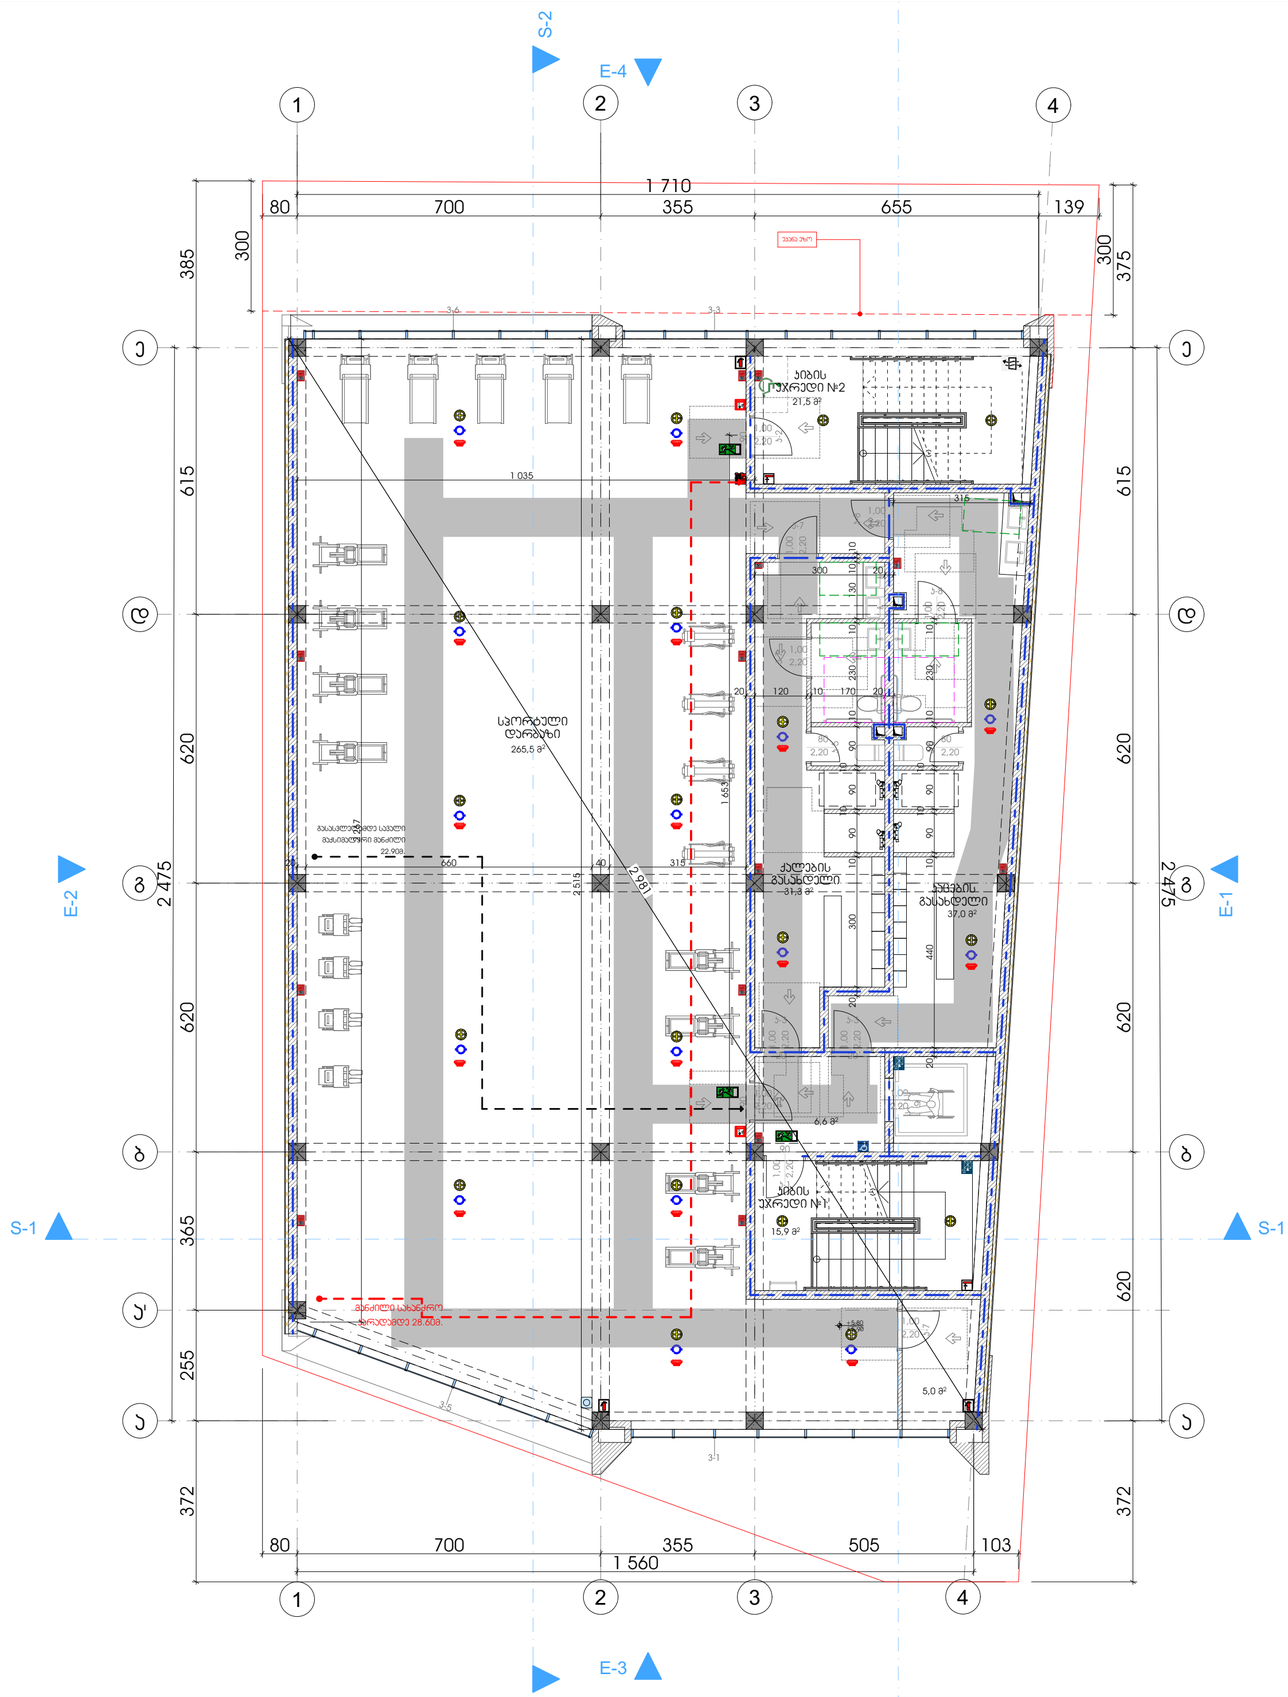

მრავალფუნქციური შენობა (აუზი,სპორტული დარბაზი)

ობიექტის მისამართი: ქ.თბილისი, დავით აღმაშენებლის ხეივანი, №188დ (ს.კ. 01.10.06.011.069)

დამკვეთი
შ.პ.ს. "ბრადა"
საიდენტიფიკაციო კოდი: 405181244

სიტუაციური სქემა

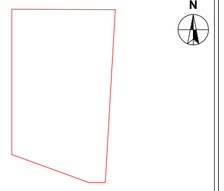

ტექნიკური-ეკონომიკური მაჩვენებლები

შენიშვნები:

* ნახაზი შესრულებულია სანტიმეტრებში
* ნახაზზე მოცემულია არქიტექტურული და კონსტრუქციული ნიშნულები

კირობითი აღნიშვნები

- საკადასტრო საზღვარი
- განაშენიანების რეგულირების ხაზი
- ჭრილის ხაზი
- ღერძის ხაზი
- არქიტექტურული ნიშნული გეგმაზე

საკრომტო ორგანიზაცია

შპს "ბრადა"

ბრადა

ქ.თბილისი, დ.აღმაშენებლის ხეივანი,№188ა

თანამდებობა	გვარი	ხელმოწერა
მთ.არქიტექტორი	თ.ქემოკლიკე	
არქიტექტორი		
არქიტექტორი		
კონსტრუქტორი		
პროექტ. მენეჯერი		

ნახაზის სახელი

2 სართულის გეგმა

შურცლის სახელი	შურცლის ნომერი

შორმატი	მასშტაბი
A2	

თარიღი	რევიზია №
2026.05.1	rev 001

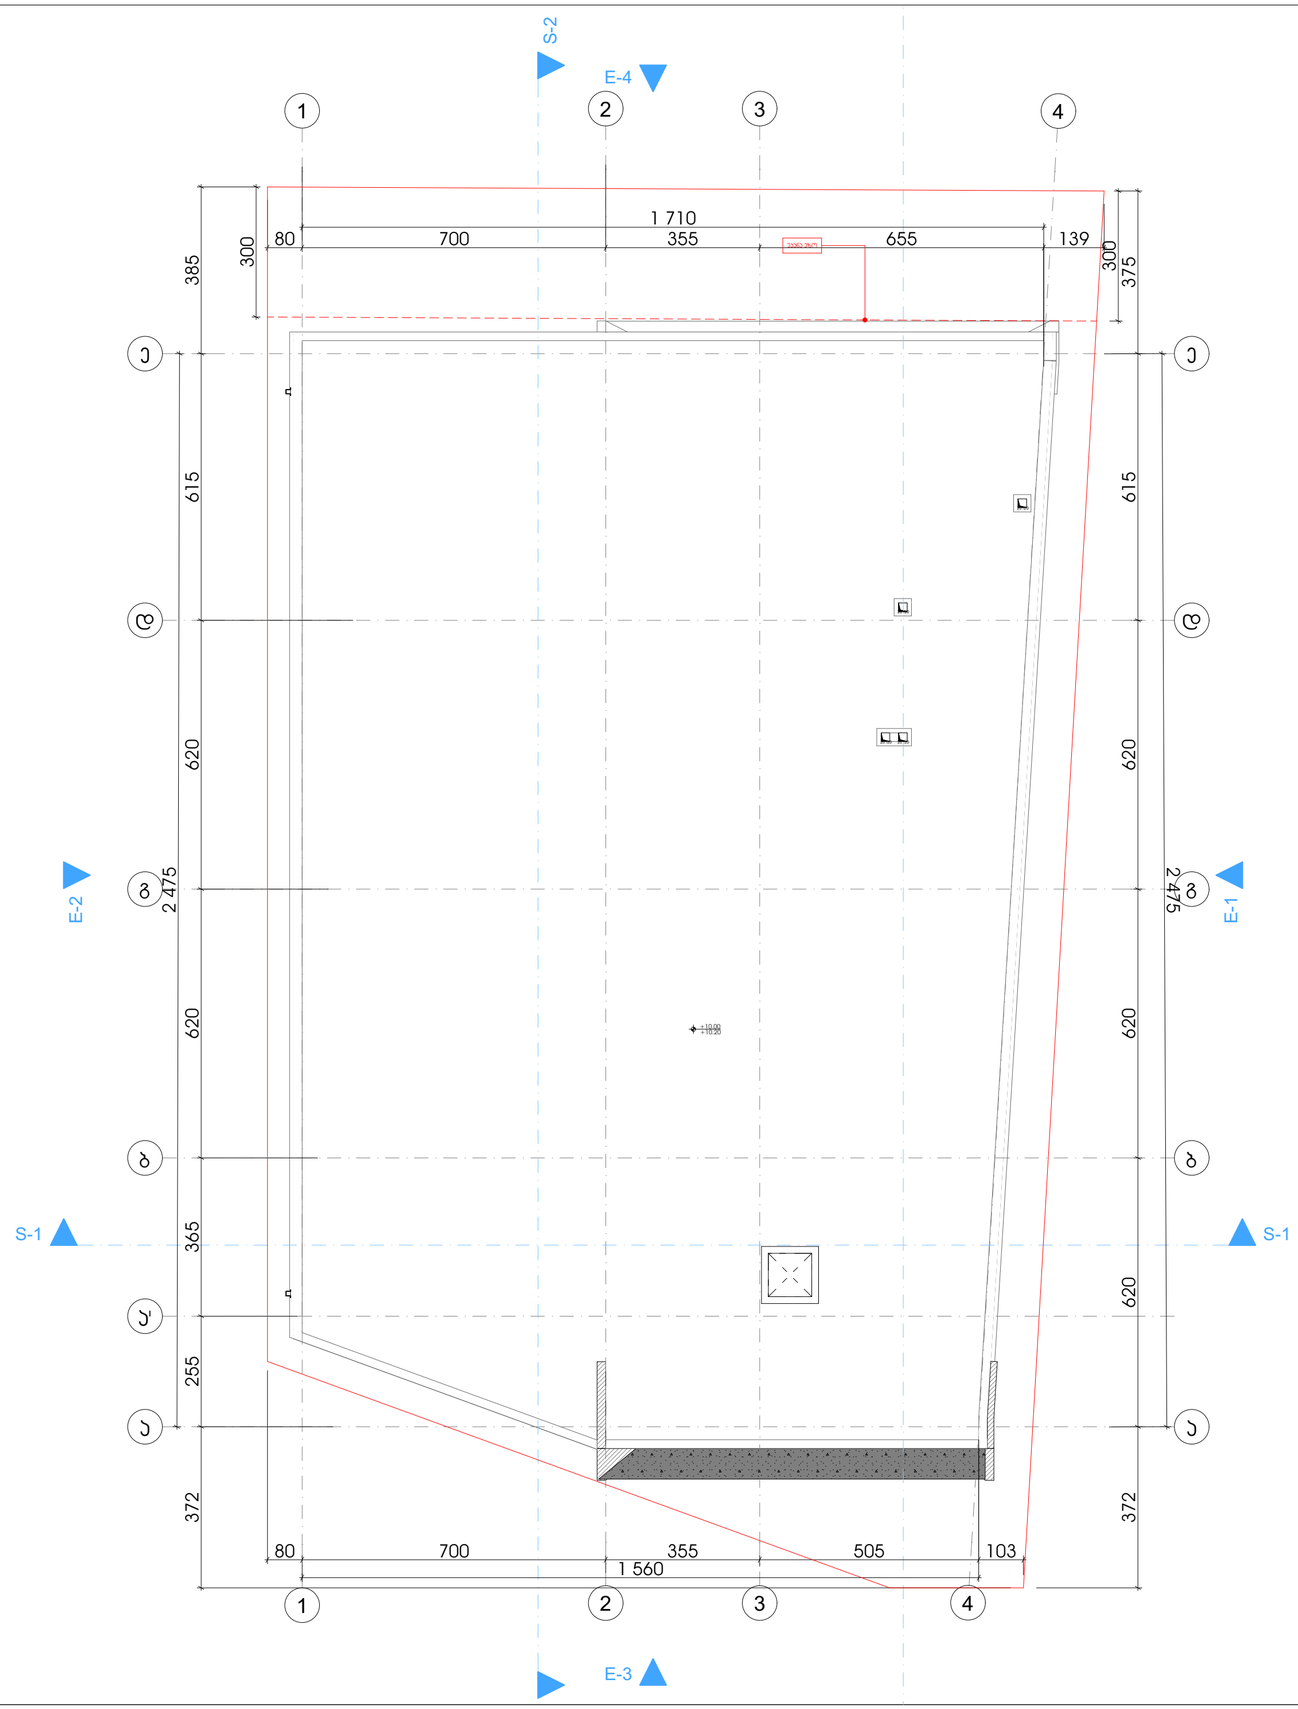

მრავალფუნქციური შენობა (აუზი,სპორტული დარბაზი)

ობიექტის მისამართი: ქ.თბილისი, დავით აღმაშენებლის ხეივანი, №188დ (ს.კ. 01.10.06.011.069)

დამკვეთი
შ.პ.ს. "ბრადა"
საიდენტიფიკაციო კოდი: 405181244

სიტუაციური სქემა

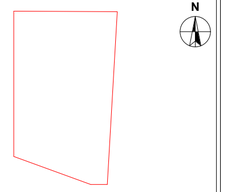

ტექნიკური-ეკონომიკური მაჩვენებლები

შენიშვნები:

* ნახაზი შესრულებულია სანტიმეტრებში
* ნახაზზე მოცემულია არქიტექტურული და კონსტრუქციული ნიშნულები

კირობითი აღნიშვნები

- საკადასტრო საზღვარი
- განაშენიანების რეგულირების ხაზი
- ჭრილის ხაზი
- ღერძის ხაზი
- არქიტექტურული ნიშნული გეგმაზე

საკრომეტო ორგანიზაცია

შპს "ბრადა"

ბრადა

ქ.თბილისი, დ.აღმაშენებლის ხეივანი,№188ა

თანამდებობა	გვარი	ხელმოწერა
მთ.არქიტექტორი	თ.ქმოკლიკე	
არქიტექტორი		
არქიტექტორი		
კონსტრუქტორი		
კრომეტ. მენეჯერი		

ნახაზის სახელი

სახურავის გეგმა

ფურცლის სახელი	ფურცლის ნომერი

ფორმატი	მასშტაბი
A2	

თარიღი	რევიზია №
2026.05.1	rev 001

ჯართან სამანევრო სივრცეების დეტალური ნახაზები

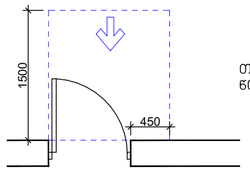

თავისუფალი სივრცე ჯართან მანევრირებისთვის - ანჯამიანი ჯარი ნინიდან მისაწვდომი - გამოწევით გალება

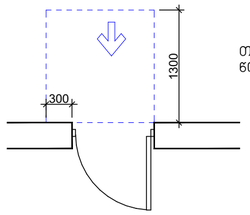

თავისუფალი სივრცე ჯართან მანევრირებისთვის - ანჯამიანი ჯარი ნინიდან მისაწვდომი - მიწოლით გალება

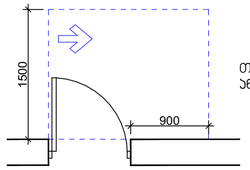

თავისუფალი სივრცე ჯართან მანევრირებისთვის - ანჯამიანი ჯარი ანჯამის მხრიდან მისაწვდომი - გამოწევით გალება

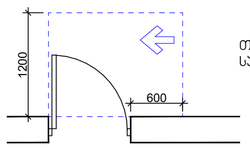

თავისუფალი სივრცე ჯართან მანევრირებისთვის - ანჯამიანი ჯარი საჯეტის მხრიდან მისაწვდომი - გამოწევით გალება

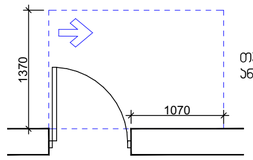

თავისუფალი სივრცე ჯართან მანევრირებისთვის - ანჯამიანი ჯარი ანჯამის მხრიდან მისაწვდომი - გამოწევით გალება

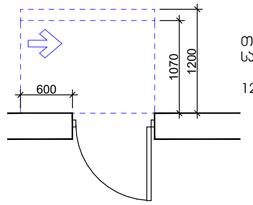

თავისუფალი სივრცე ჯართან მანევრირებისთვის - ანჯამიანი ჯარი საჯეტის მხრიდან მისაწვდომი - მიწოლით გალება

120 მინ. თუ მოწყობილია მიმხურავი

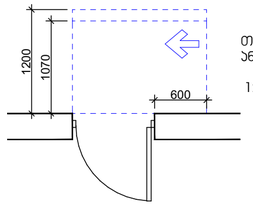

თავისუფალი სივრცე ჯართან მანევრირებისთვის - ანჯამიანი ჯარი ანჯამის მხრიდან მისაწვდომი - მიწოლით გალება

120 მინ. თუ მოწყობილია მიმხურავი

ეტლისათვის განჯუთვნილი მოსატრიალებელი სივრცეები

ვარიანტი 1

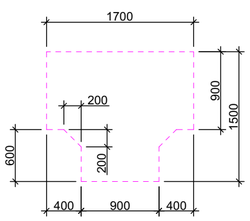

ვარიანტი 2

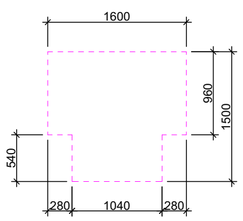

ვარიანტი 3

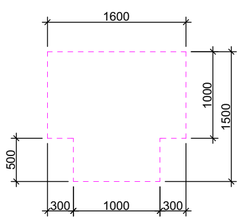

ვარიანტი 4

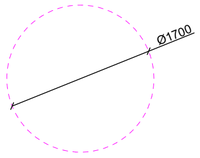

მისაწვდომი სვლაგეზი

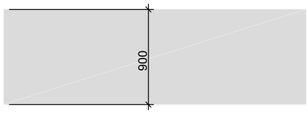

მრავალფუნქციური შენობა (აუზი,სპორტული დარბაზი)

ობიექტის მისამართი: ქ.თბილისი, დავით ადმაშენებლის ხეივანი, №188დ (ს.კ. 01.10.06.011.069)

დამკვეთი
შ.პ.ს. "ბრადა"
საიდენტიფიკაციო კოდი: 405181244

სიტუაციური სქემა

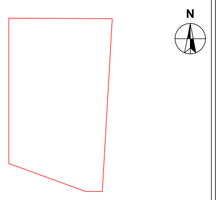

ტექნიკური-ეკონომიკური მაჩვენებლები

შენიშვნები:

* ნახაზი შესრულებულია სანტიმეტრებში
* ნახაზზე მოცემულია არქიტექტურული და კონსტრუქციული ნიშნულები

კირობითი აღნიშვნები

- საკადასტრო საზღვარი
- განაშენიანების რეგულირების ხაზი
- ჭრილის ხაზი
- ღერძის ხაზი
- არქიტექტურული ნიშნული გეგმაზე

საკრომეტო ორგანიზაცია

შპს "ბრადა"

ბრადა

ქ.თბილისი, დ.აღმაშენებლის ხეივანი,№188ა

თანამდებობა	გვარი	ხელმოწერა
მთ.არქიტექტორი	თ.ჯმოკლიკე	
არქიტექტორი		
არქიტექტორი		
კონსტრუქტორი		
ჰიდრო. მენეჯერი		

ნახაზის სახელი

დეტალები

ფურცლის სახელი	ფურცლის ნომერი

ფორმატი	მასშტაბი
A2	

თარიღი	რევიზია №
2026.05.1	rev 001

მრავალფუნქციური შენობა (აუზი,სპორტული დარბაზი)

ობიექტის მისამართი: ქობულეთი, დავით აღმაშენებლის ხეივანი, №188ფ (ს.კ. 01.10.06.011.069)

დამკვეთი
შ.პ.ს. "ბრადა"
საიდენტიფიკაციო კოდი: 405181244

სიტუაციური სქემა

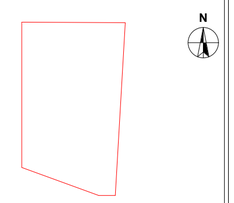

ტექნიკური-ეკონომიკური მახვენებლები

შენიშვნები:

* ნახაზი შესრულებულია სანტიმეტრებში

* ნახაზზე მოცემულია არქიტექტურული და კონსტრუქციული ნიშნულები

პიროგიით აღნიშნები

	საკადასტრო საზღვარი
	განაშენიანების რეგულირების ხაზი
	ბრილის ხაზი
1	ღერძის ხაზი
	არქიტექტურული ნიშნული ბეტონზე

საპროექტო ორგანიზაცია

შპს "ბრადა"

ქობულეთი, დავით აღმაშენებლის ხეივანი №188ა

თანამდებობა	გვარი	ხელმოწერა
მთ.არქიტექტორი	თ.ჯგუბელია	
არქიტექტორი		
არქიტექტორი		
კონსტრუქტორი		
პროექტ. მენეჯერი		

ნახაზის სახელი

დეტალები

შენობის სახელი	შენობის ნომერი

ფორმატი	მასშტაბი
A2	

თარიღი	რევიზია №
2026.05.1	rev 001

W-37 მისაწვდომი ტუალეტი (2) 1:30

W-37 მისაწვდომი ტუალეტი (3) 1:20

მრავალფუნქციური შენობა (აუზი,სპორტული დარბაზი)

ობიექტის მისამართი: ქ.თბილისი, დავით აღმაშენებლის ხეივანი, №188დ (ს.კ. 01.10.06.011.069)

დამკვეთი
შ.პ.ს. "ბრადა"
საიდენტიფიკაციო კოდი: 405181244

სიტუაციური სქემა

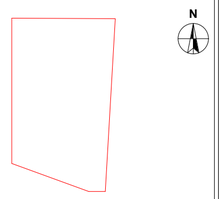

ტექნიკური-ეკონომიკური მაჩვენებლები

შენიშვნები:

* ნახაზი შესრულებულია სანტიმეტრებში
* ნახაზზე მოცემულია არქიტექტურული და კონსტრუქციული ნიშნულები

კიროგითი აღნიშვნები

- საკადასტრო საზღვარი
- განაშენიანების რეგულირების ხაზი
- ჭრილის ხაზი
- 1 ღერძის ხაზი
- არქიტექტურული ნიშნული გეგმაზე

საკრომეტო ორგანიზაცია

შპს "ბრადა" ბრადა

ქ.თბილისი, დ.აღმაშენებლის ხეივანი,№188ა

თანამდებობა	გვარი	ხელმოწერა
მთ.არქიტექტორი	თ.ქემოკლიკე	
არქიტექტორი		
არქიტექტორი		
კონსტრუქტორი		
კროვტ. მენეჯერი		

ნახაზის სახელი

დეტალები

ფურცლის სახელი	ფურცლის ნომერი

ფორმატი	მასშტაბი
A2	

თარიღი	რევიზია №
2026.05.1	rev 001

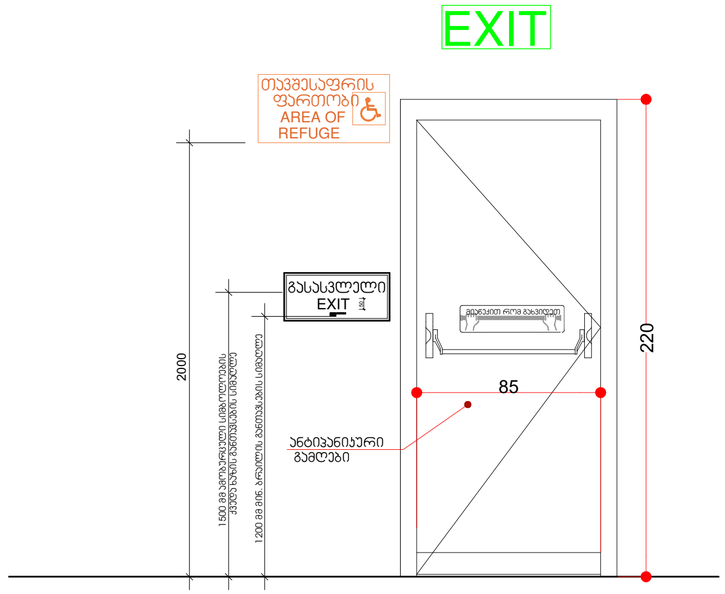

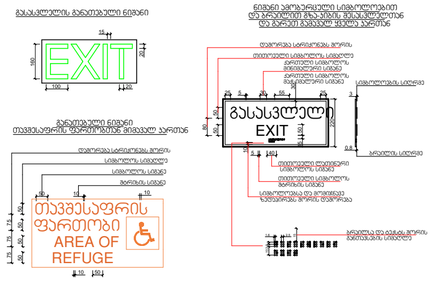

გასასვლელის ჯარი

გზა-ჯიბიდან/სადარბაზოდან გასასვლელი

წესებით გათვალისწინებული ჯარის ფრთის გაბარიტები
205X82 მმ. .
ჯარის ზომა ქვეთავი 1008.1.1-ით
განსაზღვრულზე ნაკლები არ უნდა იყოს

ცეცხლმედეგი ჯარი გაკეთდეს
"წესების "716;1008;1015
თავების მიხედვით, და ასევე
სპეციფიკაცია გაიარეთ მწარმოებელთან

მრავალფუნქციური შენობა
(აუზი,სპორტული დარბაზი)

ობიექტის მისამართი: ქ.თბილისი, დავით ადმაშენებლის ხეივანი, №188დ (ს.კ. 01.10.06.011.069)

დამკვეთი
შ.პ.ს. "ბრადა"
საიდენტიფიკაციო კოდი: 405181244

სიტუაციური სქემა

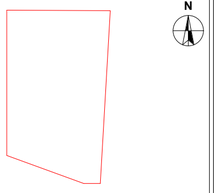

ტექნიკური-ეკონომიკური მაჩვენებლები

შენიშვნები:
* ნახაზი შესრულებულია სანტიმეტრებში
* ნახაზზე მოცემულია არქიტექტურული და კონსტრუქციული ნიშნულები

კირობითი აღნიშვნები

- საკადასტრო საზღვარი
- განაშენიანების რეგულირების ხაზი
- ჭრილის ხაზი
- ღერძის ხაზი
- არქიტექტურული ნიშნული ბეგმაზე

საკრომეტო ორგანიზაცია
შპს "ბრადა"
ბრადა
ქ.თბილისი, დ.აღმაშენებლის ხეივანი,№188ა

თანამდებობა	გვარი	ხელმოწერა
მთ.არქიტექტორი	თ.ჯემოკლიკე	
არქიტექტორი		
არქიტექტორი		
კონსტრუქტორი		
პროექტ. მენეჯერი		

ნახაზის სახელი
დეტალები

ფურცლის სახელი	ფურცლის ნომერი

ფორმატი	მასშტაბი
A2	

თარიღი	რევიზია №
2026.05.1	rev 001

მისაწვდომი ტუალეტი ქალების გასახდელში +0.00 და +5.80 ნიშნულზე

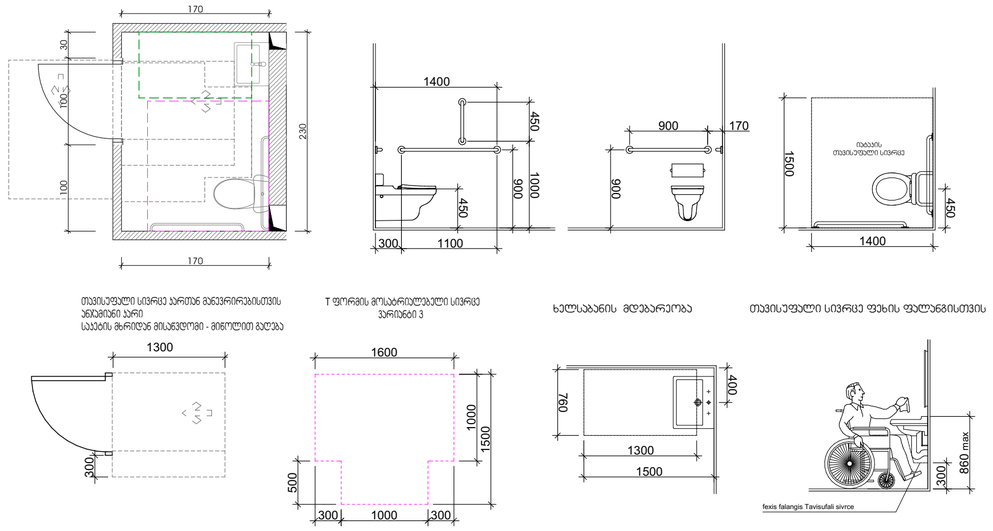

თავისუფალი სივრცე ჯართან მანევრირებისთვის
ანჯამიანი ჯარი
საკეტის მხრიდან მისაწვდომი - მიწოლით გაღება

T ფორმის მოსატრიალებელი სივრცე
ვარიანტი 3

ხელსაბანის მდებარეობა

თავისუფალი სივრცე ფეხის ფალანგისთვის

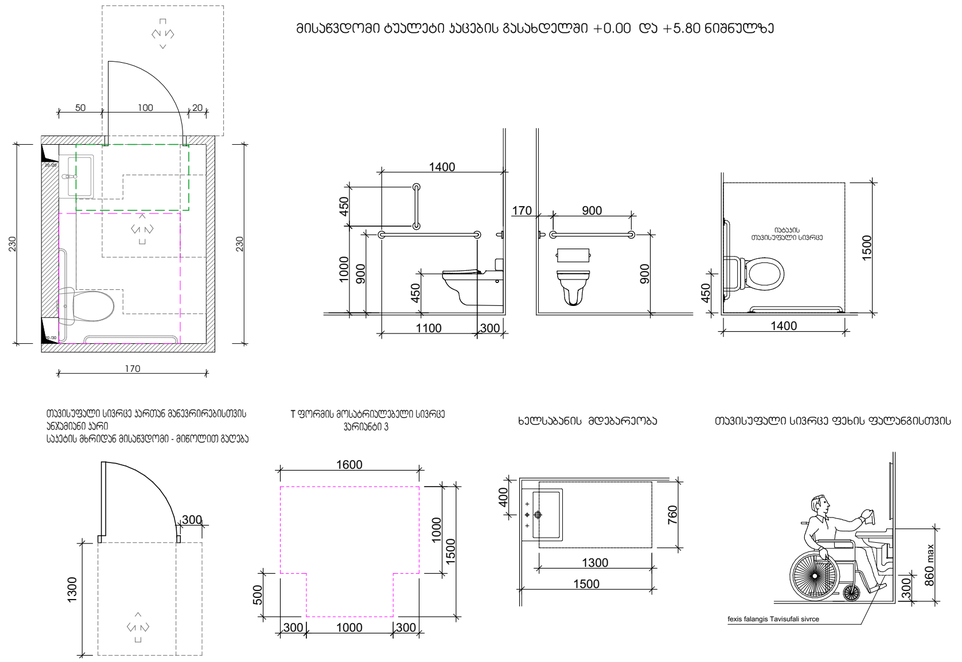

მისაწვდომი ტუალეტი ჯაცების გასახდელში +0.00 და +5.80 ნიშნულზე

თავისუფალი სივრცე ჯართან მანევრირებისთვის
ანჯამიანი ჯარი
საკეტის მხრიდან მისაწვდომი - მიწოლით გაღება

T ფორმის მოსატრიალებელი სივრცე
ვარიანტი 3

ხელსაბანის მდებარეობა

თავისუფალი სივრცე ფეხის ფალანგისთვის

W-37 მისაწვდომი ტუალეტი 1:50

მრავალფუნქციური შენობა (აუზი,სპორტული დარბაზი)

ობიექტის მისამართი: ქ.თბილისი, დავით ადმაშენებლის ხეივანი, №188დ (ს.კ. 01.10.06.011.069)

დამკვეთი
შ.პ.ს. "ბრადა"
საიდენტიფიკაციო კოდი: 405181244

სიტუაციური სქემა

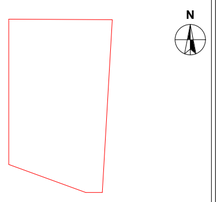

ტექნიკური-ეკონომიკური მაჩვენებლები

შენიშვნები:

* ნახაზი შესრულებულია სანტიმეტრებში
* ნახაზზე მოცემულია არქიტექტურული და კონსტრუქციული ნიშნულები

კირობითი აღნიშვნები

- საკადასტრო საზღვარი
- განაშენიანების რეგულირების ხაზი
- ჭრილის ხაზი
- ღერძის ხაზი
- არქიტექტურული ნიშნული ბეგმაზე

საკრომეტო ორგანიზაცია

შპს "ბრადა" ბრადა

ქ.თბილისი, დ.აღმაშენებლის ხეივანი,№188ა

თანამდებობა	გვარი	ხელმოწერა
მთ.არქიტექტორი	თ.ქვმოკლიკე	
არქიტექტორი		
არქიტექტორი		
კონსტრუქტორი		
კროვატ. მენეჯერი		

ნახაზის სახელი

მისაწვდომი ტუალეტის ნახაზები

ფურცლის სახელი	ფურცლის ნომერი

ფორმატი	მასშტაბი
A2	

თარიღი	რევიზია №
2026.05.1	rev 001