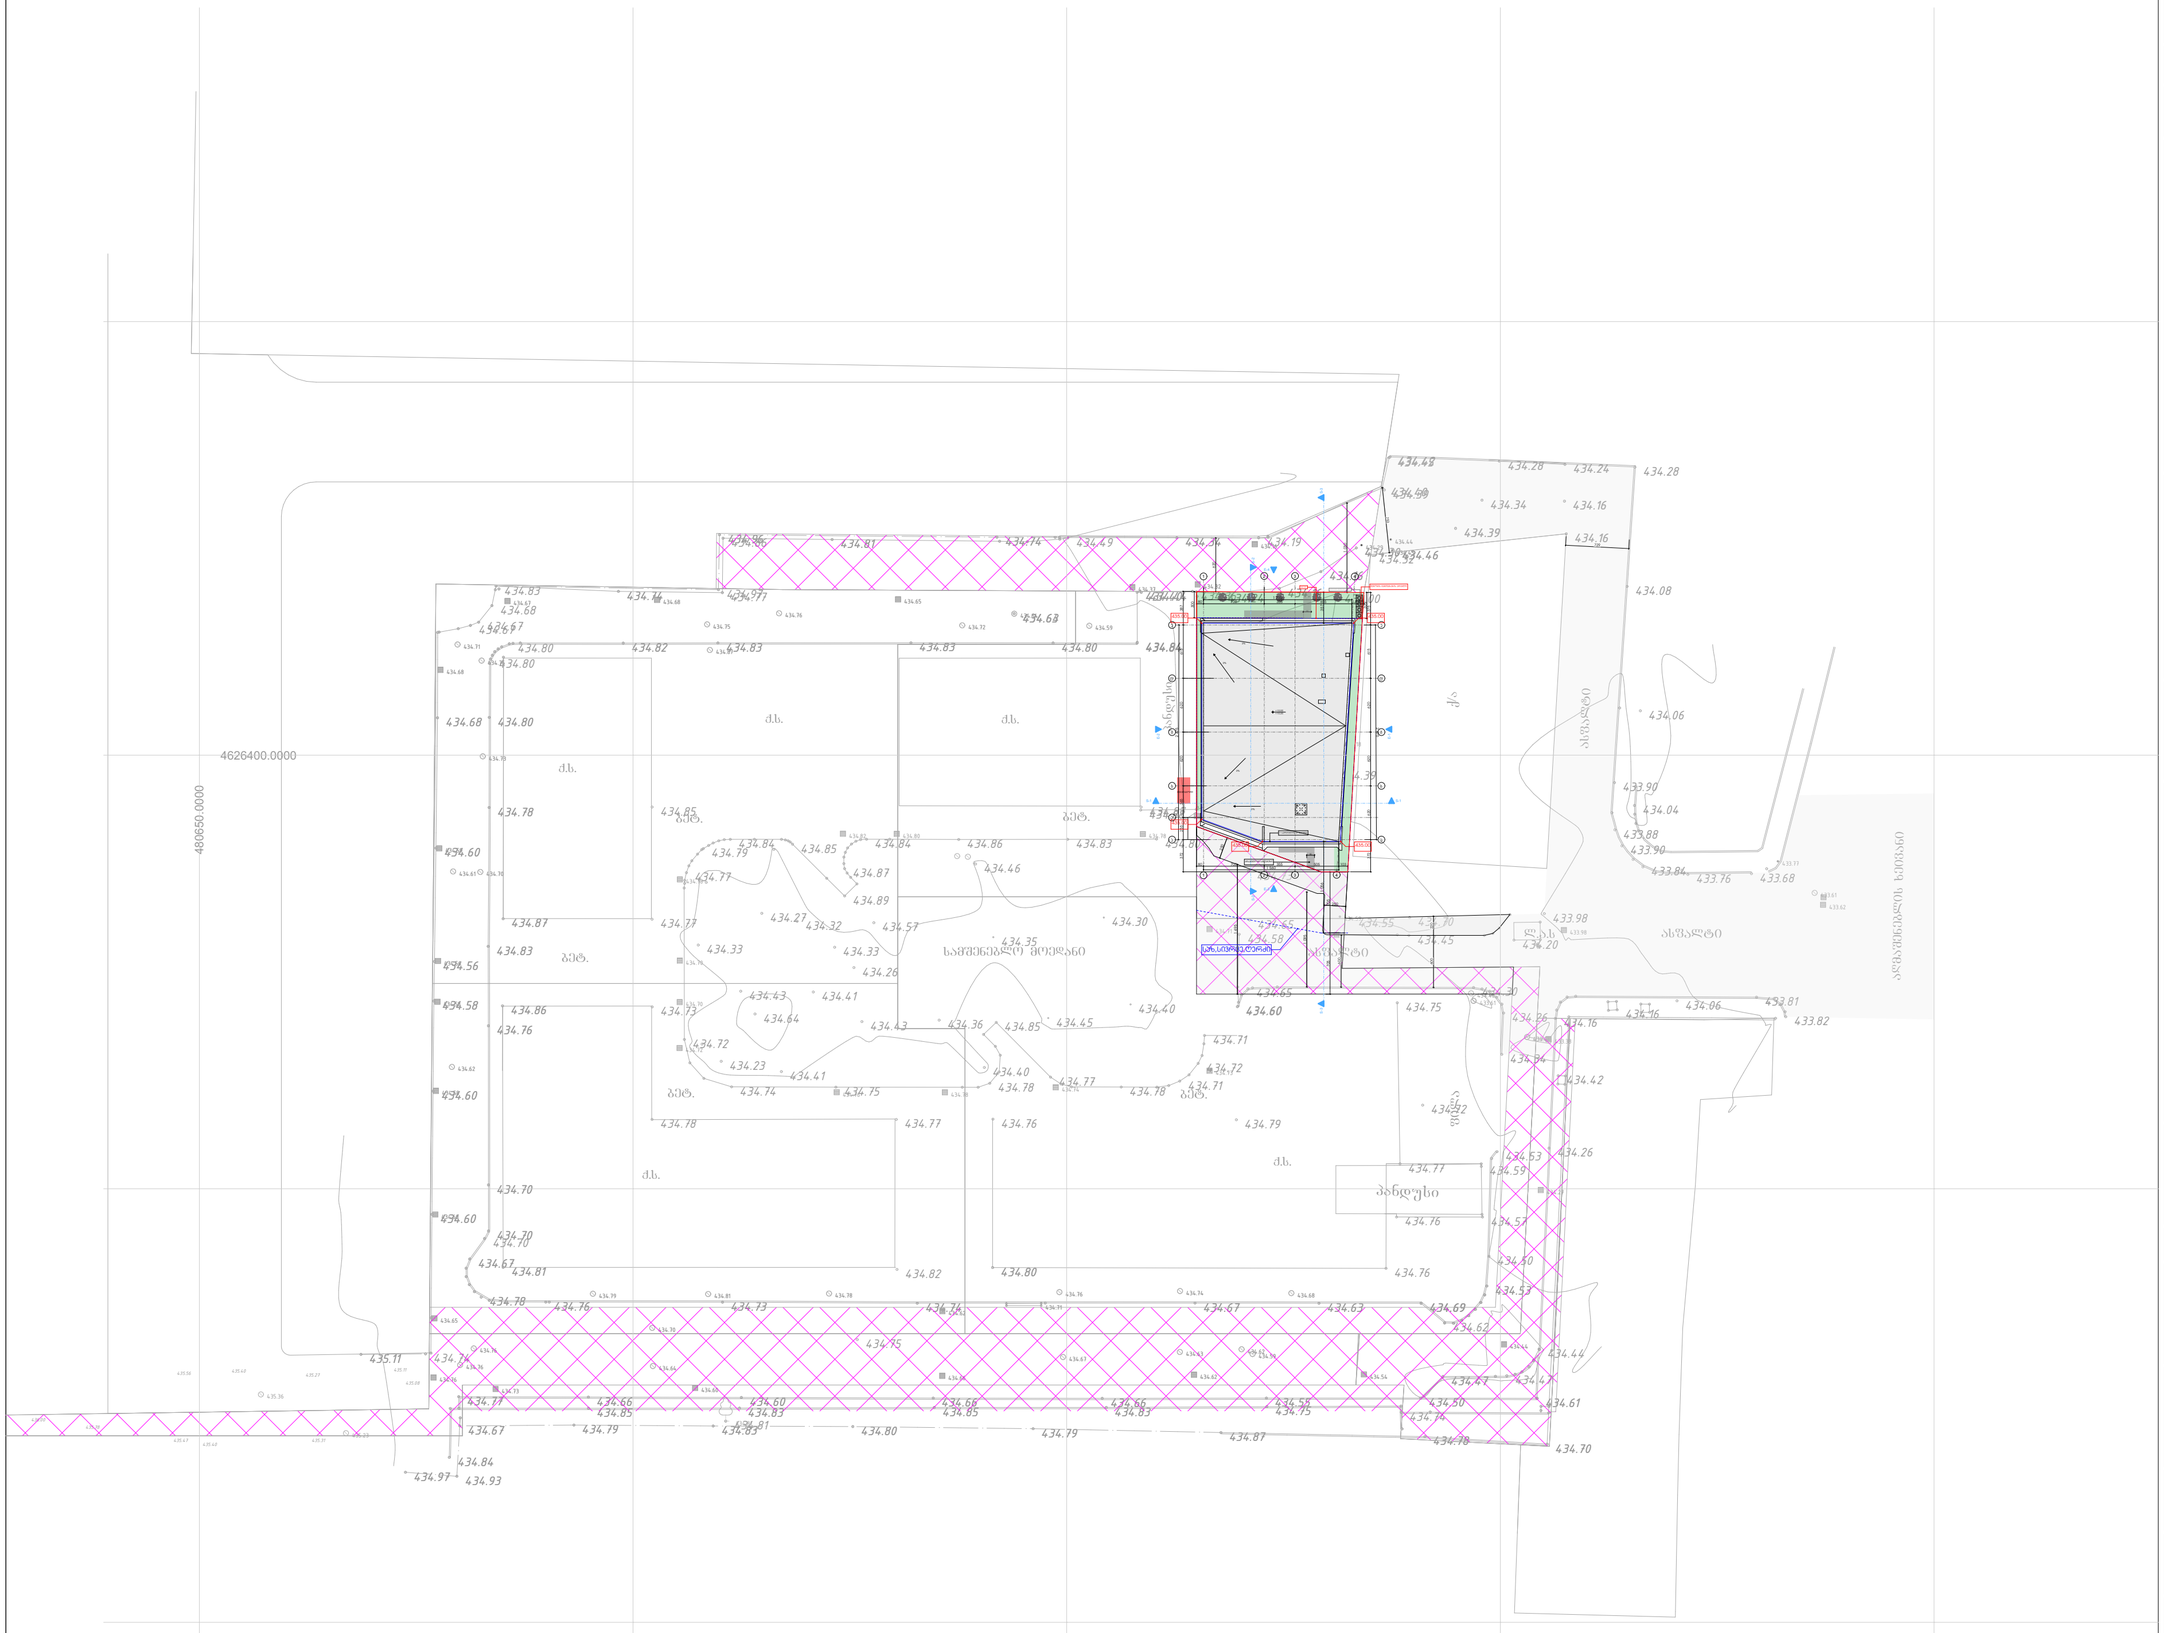

მრავალფუნქციური შენობა (აუზი,სპორტული დარბაზი)

ობიექტის მისამართი: ქობულეთი, დავით აღმაშენებლის ხეივანი, №188ფ (ს.კ. 01.10.06.011.069)

დამკვეთი
შ.პ.ს. "ბრაჯა"
საიდენტიფიკაციო კოდი: 405181244

სიტუაციური სქემა

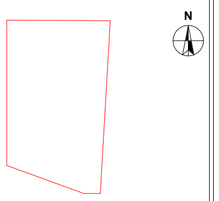

ტექნიკური-ეკონომიკური მახვენებლები

შენიშვნები:
* ნახაზი შესრულებულია სანტიმეტრებში
* ნახაზზე მოცემულია არქიტექტურული და კონსტრუქციული ნიშნულები

პიროგიით აღნიშვნები

- საკადასტრო საზღვარი
- განაშენიანების რეგულირების ხაზი
- ჭრილის ხაზი
- ღერძის ხაზი
- არქიტექტურული ნიშნული მიწმახე

საპროექტო ორგანიზაცია

შპს "ბრაჯა"

ქობულეთი, წალენჯიხის ხეივანი№188ა

ოანამდებობა	გვარი	ხელმოწერა
მთ.არქიტექტორი	თ.ჯვრელიანი	
არქიტექტორი		
არქიტექტორი		
კონსტრუქტორი		
პროექტ. მენეჯერი		

ნახაზის სახელი
გენ-გეგმა

შენობის სახელი	შენობის ნომერი

ფორმატი	მასშტაბი
A2	

თარიღი	რევიზია №
2026.05.1	rev 001

მრავალფუნქციური შენობა (აუზი,სპორტული დარბაზი)

ობიექტის მისამართი: ქობულეთი, დავით აღმაშენებლის ხეივანი, №188ფ (ს.კ. 01.10.06.011.069)

დამკვეთი
შ.პ.ს. "ბრადა"
საიდენტიფიკაციო კოდი: 405181244

სიტუაციური სქემა

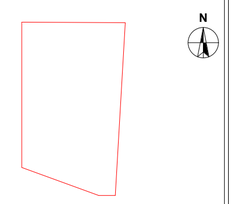

ტექნიკური-ეკონომიკური მახვენებლები

შენიშვნები:

* ნახაზი შესრულებულია სანტიმეტრებში

* ნახაზზე მოცემულია არქიტექტურული და კონსტრუქციული ნიშნულები

პიროგიით აღნიშნები

———	საკადასტრო საზღვარი
—— – –	განაშენიანების რეგულირების ხაზი
	ბრილის ხაზი
1 ——	ღერძის ხაზი
	არქიტექტურული ნიშნული ბეტონზე

საპროექტო ორგანიზაცია

შპს "ბრადა"

ქობულეთი, დავით აღმაშენებლის ხეივანი №188ა

თანამდებობა	გვარი	ხელმოწერა
მთ.არქიტექტორი	თ.ჯგერელია	
არქიტექტორი		
არქიტექტორი		
კონსტრუქტორი		
პროექტ. მენეჯერი		

ნახაზის სახელი

ბრილი 3-3

შეკვეთის სახელი	შეკვეთის ნომერი

ფორმატი	მასშტაბი
A2	

თარიღი	რევიზია №
2026.05.1	rev 001