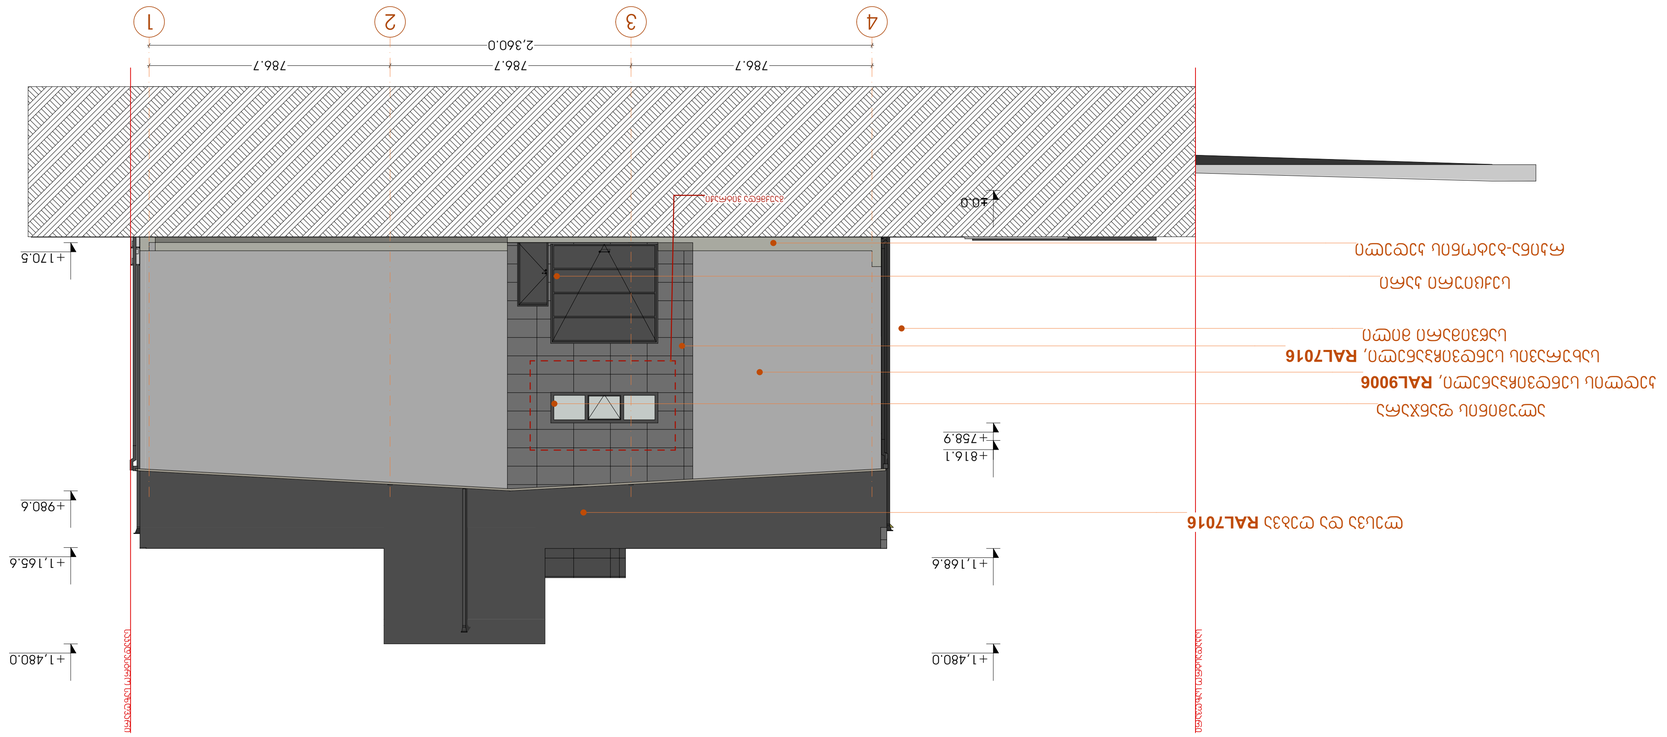

GSPublisherVersion 0.0.100.100

1

1-1

0.00

s .T.D "BMG GROUP

groupbmg

@yahoo

557 98 08 99

598 66 70 70

შარტავას ქუჩა

/

k 406128239

LS.

p

.

s.

"biemji grup

დამკვეთი

საკადასტრო კოდი
პროექტის სახელწოდება

საწყობი

პირობითი აღნიშვნები

ნახაზის / მოცემულობის დასახელება

მასშტაბი

ფორმატი
თარიღი
სტადია პროექტის შეთანხმება

ფურცელი

პროექტის მდებარეობა / მისამართი

1:100

ღერძის ხაზი

ჭრილის ხაზი

სიმაღლის ნიშნული

საკადასტრო საზღვარი

შიდა ფართების ექსპლიკაცია

1.
2.
3.
4.
5.

7.
8.
9.
10.

6.

11. #

m

2

12.
13.
სულ ფართი

შპს "აგრო holdingi"

ქალაქი თბილისი, დიდი ლილო,
სოფელი დიდი ლილო

81.08.16.900

ხელმოწერა
დირექტორი

არქიტექტორი

2026 w.

ზ.ბასილაძე

ზ.ბასილაძე

საპროექტო ორგანიზაცია

საპროექტო ჯგუფი

±0.0

+758.9

+816.1

+1,168.6

+1,480.0

786.7 786.7 786.7

2,360.0

+170.5

+980.6

+1,165.6

+1,480.0

გაუქმნდა ვიტრაჟი

სახურავის სენდვიჩპანელი, RAL7016

ალუმინის ფანჯარა

სექციური კარი

საწვიმარი მილი

კედლის სენდვიჩპანელი, RAL9006

რკინა-ბეტონის კედელი

ლესვა და ღებვა RAL7016საკადასტრო საზღვარი

საკადასტრო საზღვარი

4

3

2

1

ფასადი

4-1
ღერძებს შორის

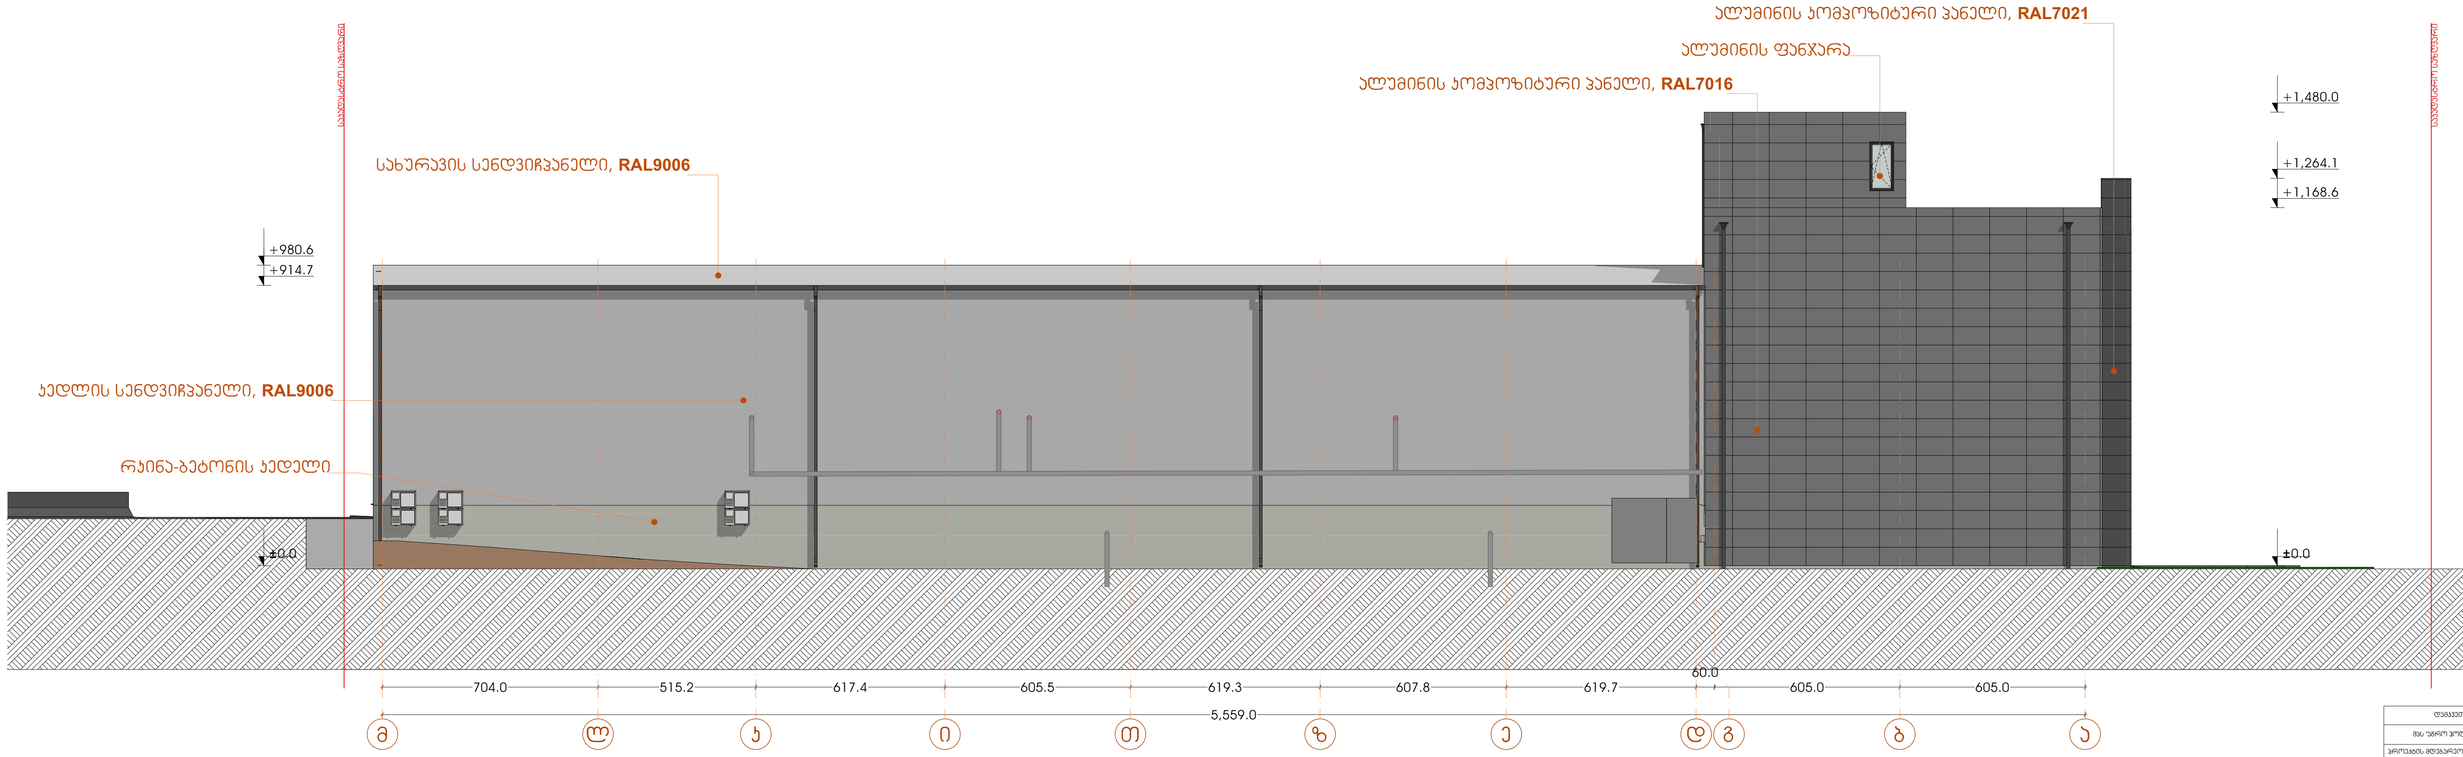

GSPublisherVersion 0.0.100.100

1

1-1

0.00

s

.T.D "BMG GROUP

groupbmg@yahoo

557 98 08 99

598 66 70 70

შარტავას ქუჩა

/k 406128239

L

S.p.s. "biemji grup

დამკვეთი

საკადასტრო კოდი

პროექტის სახელწოდება

საწყობი

პირობითი აღნიშვნები

ნახაზის / მოცემულობის დასახელება

მასშტაბი

ფორმატი
თარიღი
სტადია პროექტის შეთანხმება

ფურცელი

პროექტის მდებარეობა / მისამართი

1:100

ღერძის ხაზი

ჭრილის ხაზი

სიმაღლის ნიშნული

საკადასტრო საზღვარი

შიდა ფართების ექსპლიკაცია

1.
2.
3.
4.
5.

7.
8.
9.
10.

6.

11.

m

2

12.
13.
სულ ფართი

შპს "აგრო holdingi"

ქალაქი თბილისი, დიდი ლილო,
სოფელი დიდი ლილო

81.08.16.900

ხელმოწერა
დირექტორი

არქიტექტორი

2026 w.

ზ.ბასილაძე

ზ.ბასილაძე

საპროექტო ორგანიზაცია

საპროექტო ჯგუფი

704.0 515.2 617.4 605.5 619.3 607.8 619.7

60.0

605.0 605.0

5,559.0

±0.0

+1,168.6

+1,264.1

+1,480.0

±0.0

+914.7

+980.6

ალუმინის კომპოზიტური პანელი, RAL7016

კედლის სენდვიჩპანელი, RAL9006

ალუმინის ფანჯარა

ალუმინის კომპოზიტური პანელი, RAL7021

სახურავის სენდვიჩპანელი, RAL9006

რკინა-ბეტონის კედელი

საკადასტრო საზღვარი

საკადასტრო საზღვარი

m l k i T z e d g b a

ფასადი ლ-ა
ღერძებს შორის

GSPublisherVersion 0.0.100.100

1

1-1

0.00

s

.T.D "BMG GROUP

groupbmg@yahoo

557 98 08 99

598 66 70 70

შარტავას ქუჩა

/k 406128239

L

S.p.s. "biemji grup

დამკვეთი

საკადასტრო კოდი

პროექტის სახელწოდება

საწყობი

პირობითი აღნიშვნები

ნახაზის / მოცემულობის დასახელება

მასშტაბი

ფორმატი
თარიღი
სტადია პროექტის შეთანხმება

ფურცელი

პროექტის მდებარეობა / მისამართი

1:100

ღერძის ხაზი

ჭრილის ხაზი

სიმაღლის ნიშნული

საკადასტრო საზღვარი

შიდა ფართების ექსპლიკაცია

1.
2.
3.
4.
5.

7.
8.
9.
10.

6.

11.

m

2

12.
13.
სულ ფართი

შპს "აგრო holdingi"

ქალაქი თბილისი, დიდი ლილო,
სოფელი დიდი ლილო

81.08.16.900

ხელმოწერა
დირექტორი

არქიტექტორი

2026 w.

ზ.ბასილაძე

ზ.ბასილაძე

საპროექტო ორგანიზაცია

საპროექტო ჯგუფი

605.0 605.0

60.0
619.7 607.8 619.3 605.5 617.4 515.2 704.0

+224.7

+400.0

+750.0

+1,040.0

+1,100.0

+1,168.6

+1,264.1

+1,480.0

+128.6

+248.6

+358.6

+476.8

+644.6

+744.6

+980.6

რკინა-ბეტონის კედელი

სახურავის სენდვიჩპანელი, RAL9006

კედლის სენდვიჩპანელი, RAL9006

საკადასტრო საზღვარი

საკადასტრო საზღვარი

gaquqmnda ვიტრაჟი

a b g d e z T i k l m

ალუმინის კომპოზიტური პანელი, RAL7016

ალუმინის ვიტრაჟი

სექციური კარი

საწვიმარი მილი

ალუმინის კომპოზიტური პანელი, RAL7021

ალუმინის ფანჯარა

სექციური კარი

პანელი, RAL1012

ფასადი ა-ლ
ღერძებს შორის

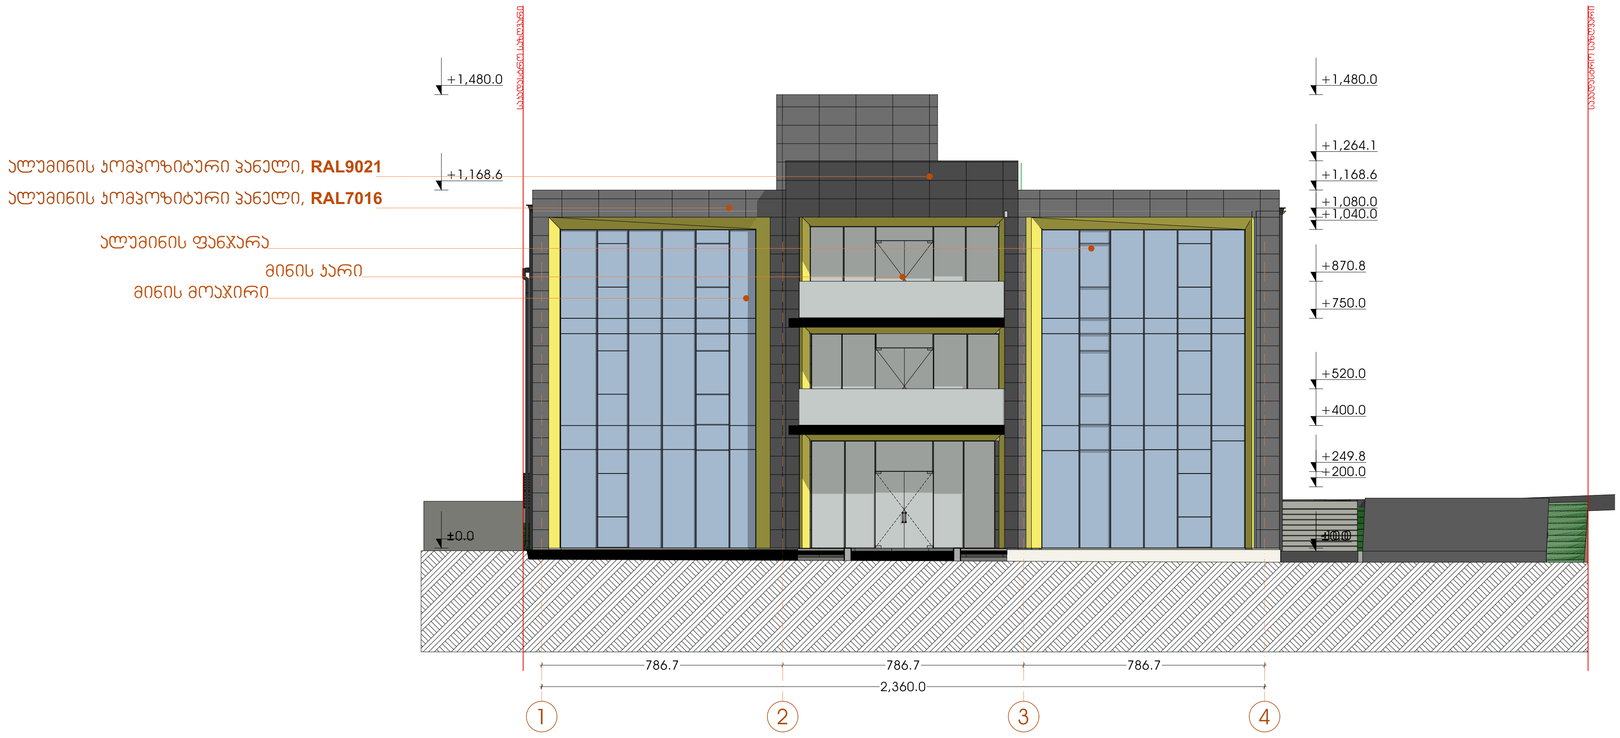

GSPublisherVersion 0.0.100.100

1

1-1

0.00

s .T.D "BMG GROUP

groupbmg

@yahoo

557 98 08 99

598 66 70 70

შარტავას ქუჩა

/

k 406128239

LS.

p

.

s.

"biemji grup

დამკვეთი

საკადასტრო კოდი
პროექტის სახელწოდება

საწყობი

პირობითი აღნიშვნები

ნახაზის / მოცემულობის დასახელება

მასშტაბი

ფორმატი
თარიღი
სტადია პროექტის შეთანხმება

ფურცელი

პროექტის მდებარეობა / მისამართი

1:100

ღერძის ხაზი

ჭრილის ხაზი

სიმაღლის ნიშნული

საკადასტრო საზღვარი

შიდა ფართების ექსპლიკაცია

1.
2.
3.
4.
5.

7.
8.
9.
10.

6.

11. #

m

2

12.
13.
სულ ფართი

შპს "აგრო holdingi"

ქალაქი თბილისი, დიდი ლილო,
სოფელი დიდი ლილო

81.08.16.900

ხელმოწერა
დირექტორი

არქიტექტორი

2026 w.

ზ.ბასილაძე

ზ.ბასილაძე

საპროექტო ორგანიზაცია

საპროექტო ჯგუფი

- 10.0

+200.0

+249.8

+520.0

+870.8 ±0.0

+400.0

+750.0

+1,040.0

+1,080.0

+1,168.6

+1,264.1

+1,480.0

±0.0

+1,168.6

+1,480.0

786.7 786.7 786.7

2,360.0

ალუმინის კომპოზიტური პანელი, RAL7016

ალუმინის კომპოზიტური პანელი, RAL9021

ალუმინის ფანჯარა

მინის მოაჯირი

მინის კარი

საკადასტრო საზღვარი

საკადასტრო საზღვარი

1

2

3

4

ფასადი

a

-

l
ღერძებს შორის

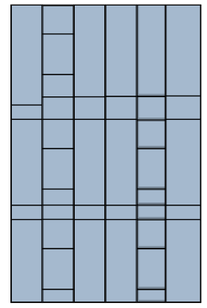

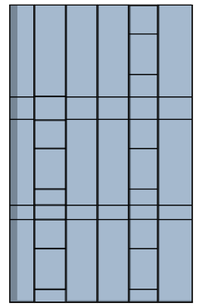

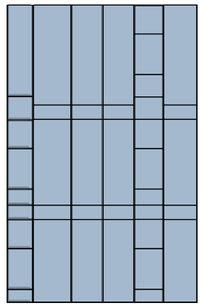

GSPublisherVersion 0.0.100.100

1

1-1

0.00

s

.T.D "BMG GROUP

groupbmg@yahoo

557 98 08 99

598 66 70 70

შარტავას ქუჩა

/k 406128239

L

S.p.s. "biemji grup

დამკვეთი

საკადასტრო კოდი

პროექტის სახელწოდება

indivudualuri ერთბინიანი
საცხოვრებელის სახლი

პირობითი აღნიშვნები

ნახაზის / მოცემულობის დასახელება

მასშტაბი

ფორმატი
თარიღი
სტადია პროექტის შეთანხმება

ფურცელი

პროექტის მდებარეობა / მისამართი

1:100

ღერძის ხაზი

ჭრილის ხაზი

სიმაღლის ნიშნული

საკადასტრო საზღვარი

შიდა ფართების ექსპლიკაცია

1.
2.
3.
4.
5.

7.
8.
9.
10.

6.

11.

m

2

12.
13.
სულ ფართი

რევაზ კლდიაშვილი

ქალაქი თბილისი,
სოფელი ტაბახმელა

81.02.39.342

ხელმოწერა
დირექტორი

არქიტექტორი

2026 weli

ზ.ბასილაძე

ზ.ბასილაძე

საპროექტო ორგანიზაცია

საპროექტო ჯგუფი

კარი DOO - 146 DOO - 146 DOO - 146 DOO - 146 რაოდენობა 1 1 1 1 გაბარიტები 349.8×350.0 350.2×324.0 360.3×350.0 362.9×350.0

ვიზუალი გეგმაზე

ვიზუალი ფასადზე

WD - 114 WD - 114 WD - 114 WD - 114
1 1 1 1
346.0×100.0 349.9×100.0 360.3×100.0 362.9×100.0

ფანჯრების კლასიფიკაცია

DOO - 149
3
188.4×249.8

კარებების კლასიფიკაცია
DOO - 154 DOO - 155
2 1
100.0×230.0 100.0×230.0

ფანჯარა
რაოდენობა
გაბარიტები 100.7×1,04

ვიზუალი გეგმაზე

ვიზუალი ფასადზე

6.6

10.4

6.4

10.4

6.6

10.4

კროკები