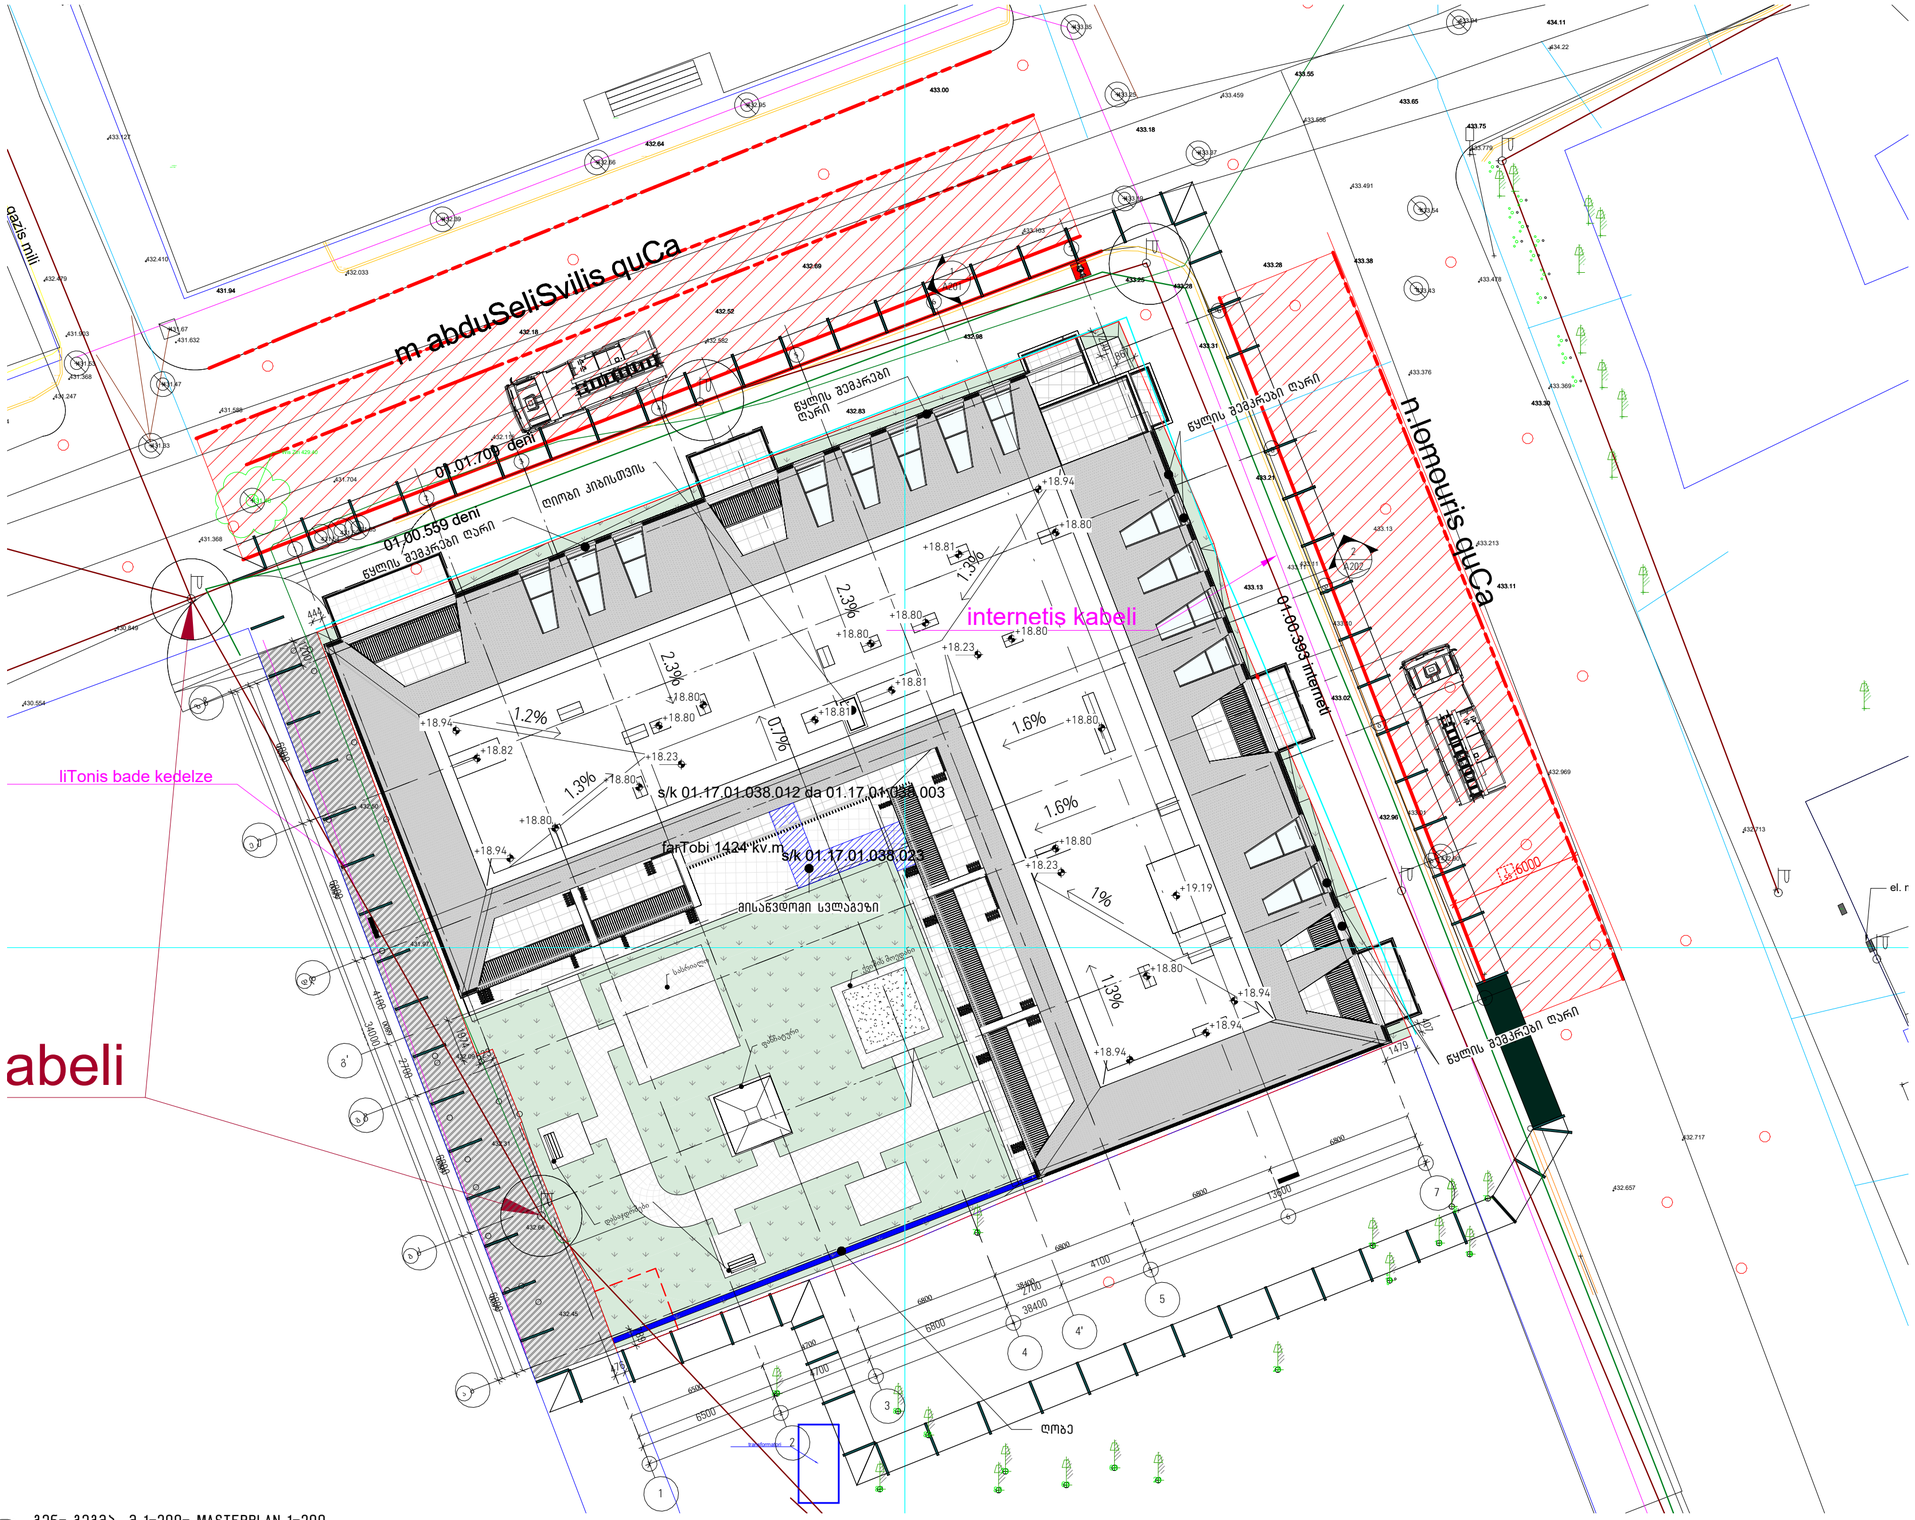

1 მენ- მეშმა მ 1-200- MASTERPLAN 1-200

1 : 200

დმარკი
არქიტექტურული კომპანია
DMARK
ARCHITECTURAL COMPANY
www.dmark.ge

DMARK ARCHITECTURAL COMPANY

დამკვეთი:
PROJECT CLIENT:

შპს რივერ ინვესტი

პროექტის დასახელება:
PROJECT NAME:

მრავალბინიანი საცხოვრებელი სახლი "ბარე"

პროექტის მისამართი:
PROJECT ADDRESS:

ს/კ: 01.17.01.038.023

ქალაქი თბილისი, ქუჩა ლომაურის, №3-ის მიმდებარედ

მდებარეობა მეგმაზე:
KEY PLAN:

± 0.00 = +433.500

№	თარიღი: DATE:	აღწერა: DESCRIPTION:

დაკვეთის №:
ORDER NO: 12.007

შემსრულე:
DRAWN BY: GD MG MS

დაამოწმა:
APPROVED BY: RK AK

საავტორო უფლებები:
COPYRIGHT: DMARK

ნახაზის სახელწოდება:
DRAWING TITLE:

მენ- მეშმა მ 1-200-MASTER PLAN 1-200

სტადია: STATUS: DD | რევიზია: REVISION: R01 | ფორმატი: FORMAT: A2

ნახაზის კოდი:
DRAWING CODE:

BAR-DMK-DD-A051-R01

შენიშვნები:
SHEET NOTES:

ნახაზის ნომერი:
DRAWING NO:

A051