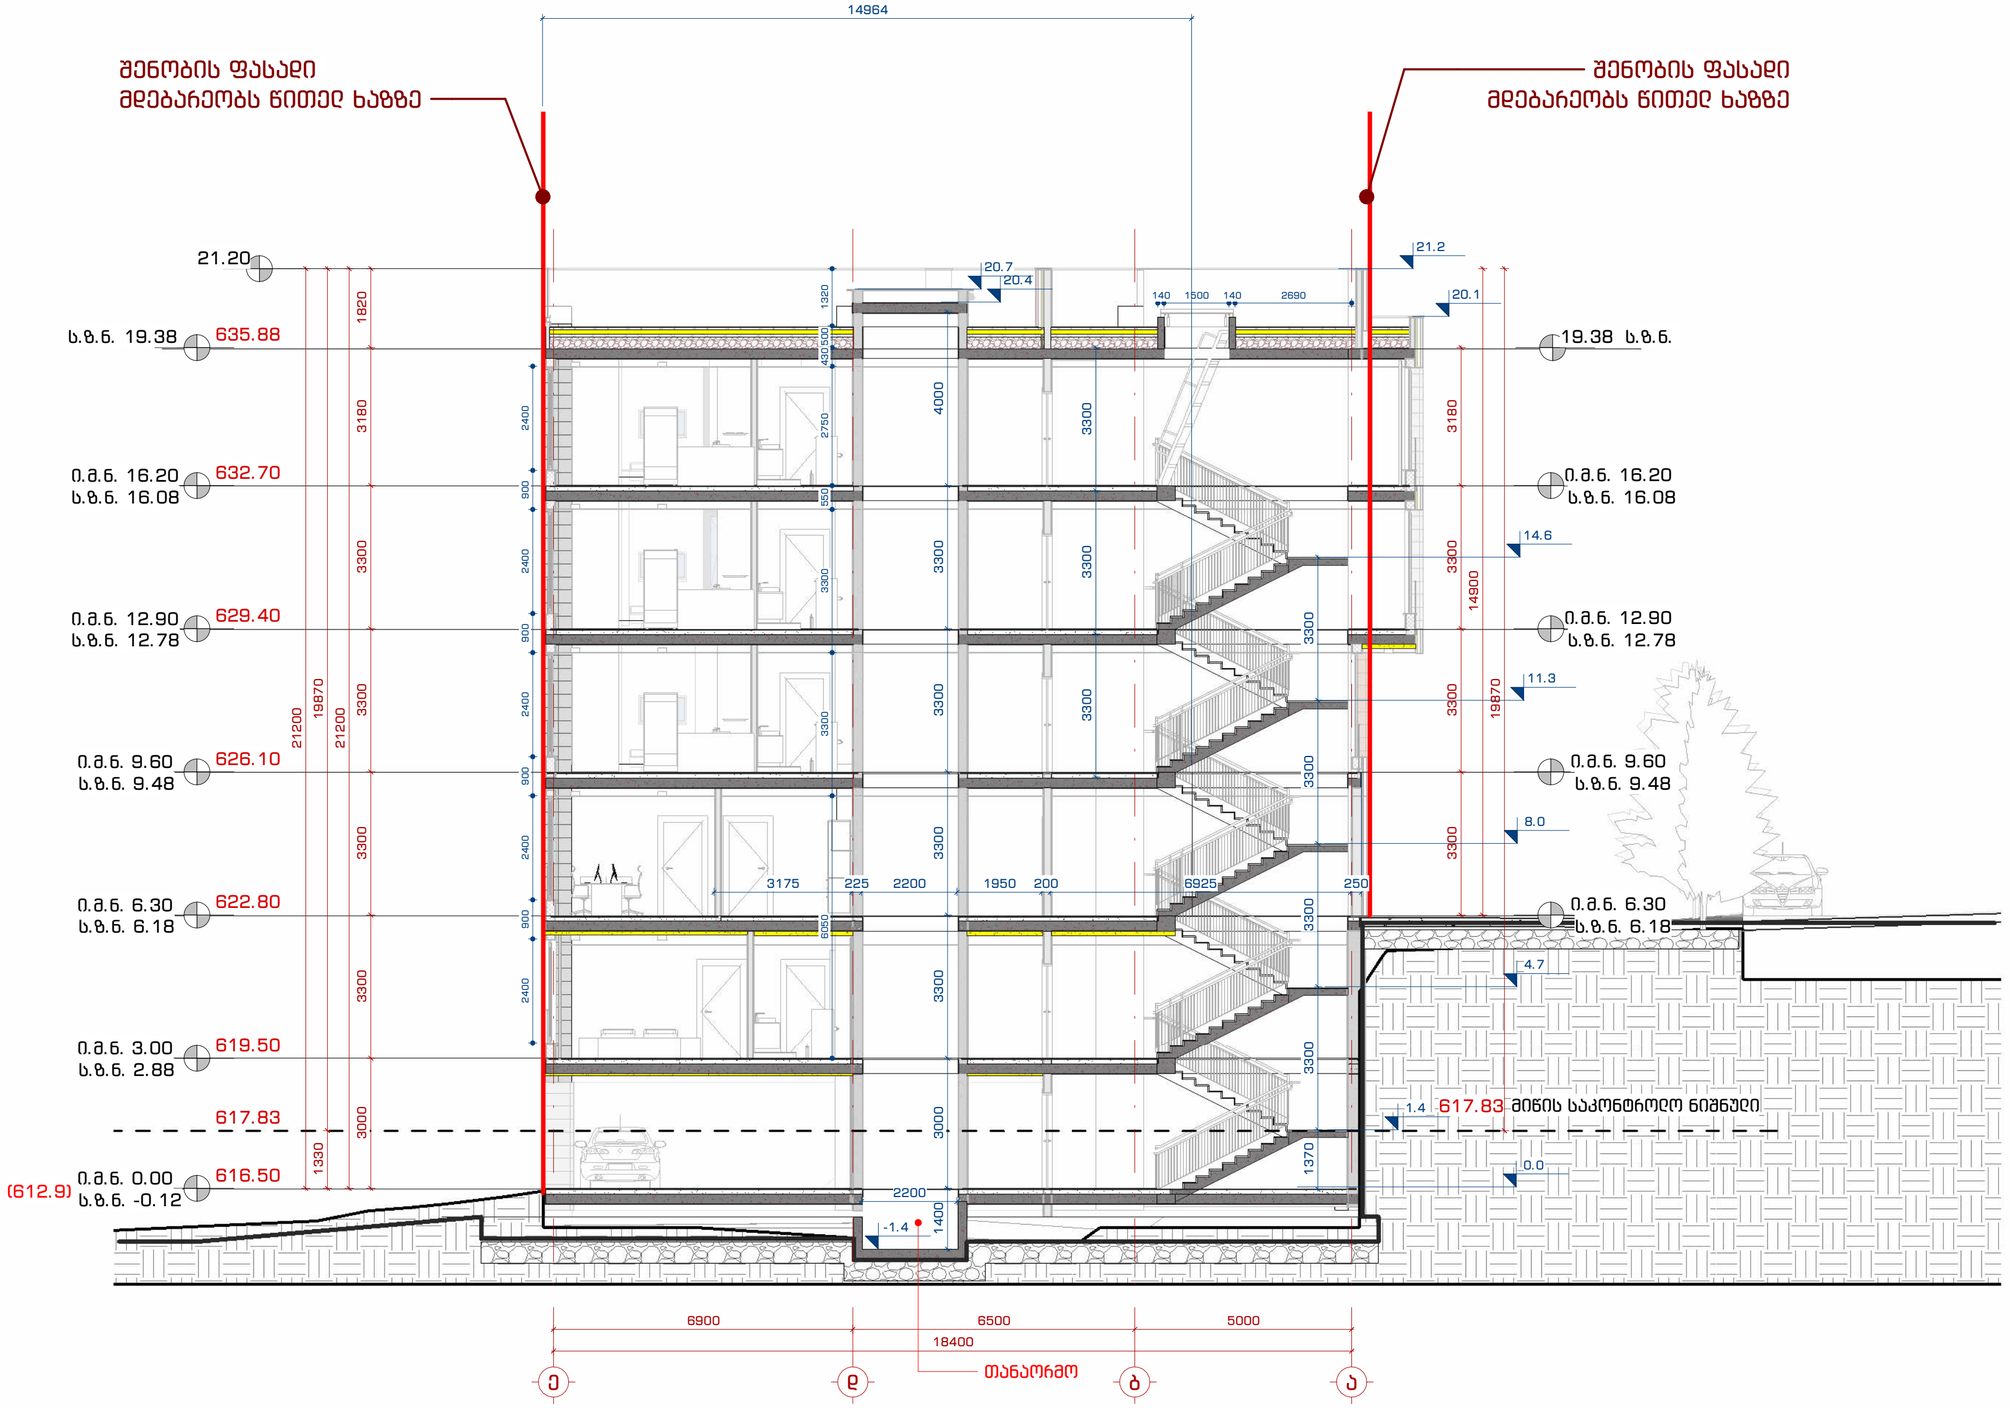


მპს "109 ბიჯები"
თბილისი, ხაიშორბაძეები კოშკურაშვილი ნიკო ვეხაგია, კორპუსი G2

შენიშვნები:

პირობითი აღნიშვნები:

- 1 / A-101 — ჭრილი
- 1 / A-101 — დეტალი
- A — ღერძი
- სიმაღლის ნიშნული
- MT1.1 — კედლის მარკა
- SF1 — ვიტრაჟის მარკა
- SF1 — კარის მარკა

ინფორმაცია დამკვეთის მხრიდან:

შ.პ.ს. ღისი საიდი (405343711)

პროექტის მისამართი:

ქ. თბილისი, ნუცუბიძე-ვაშლიჯვრის დამაკავშირებელი გზის მიმდებარედ. (ს.კ. 01.10.18.011.115)

შენობის ფუნქცია:

მრავალბინიანი საცხოვრებელი სახლი

პროექტის სტადიუმი:

ესკიზი

პროექტის ნომერი: 2004-01

პოზიცია	სახელი, გვარი	ხელმოწერა
მთ. არქიტექტორი	თ. კვანტალიანი	
არქიტექტორი	ა. მაისურაძე	
არქიტექტორი	ნ. ძოწენიძე	
არქიტექტორი	ე. მელაშვილი	

ფურცლის დასახელება:


ჭრილი 1.1

მასშტაბი: 1 : 100

ფურცლის ნომერი:

არქ. 14

ფურცლის ფორმატი: A2

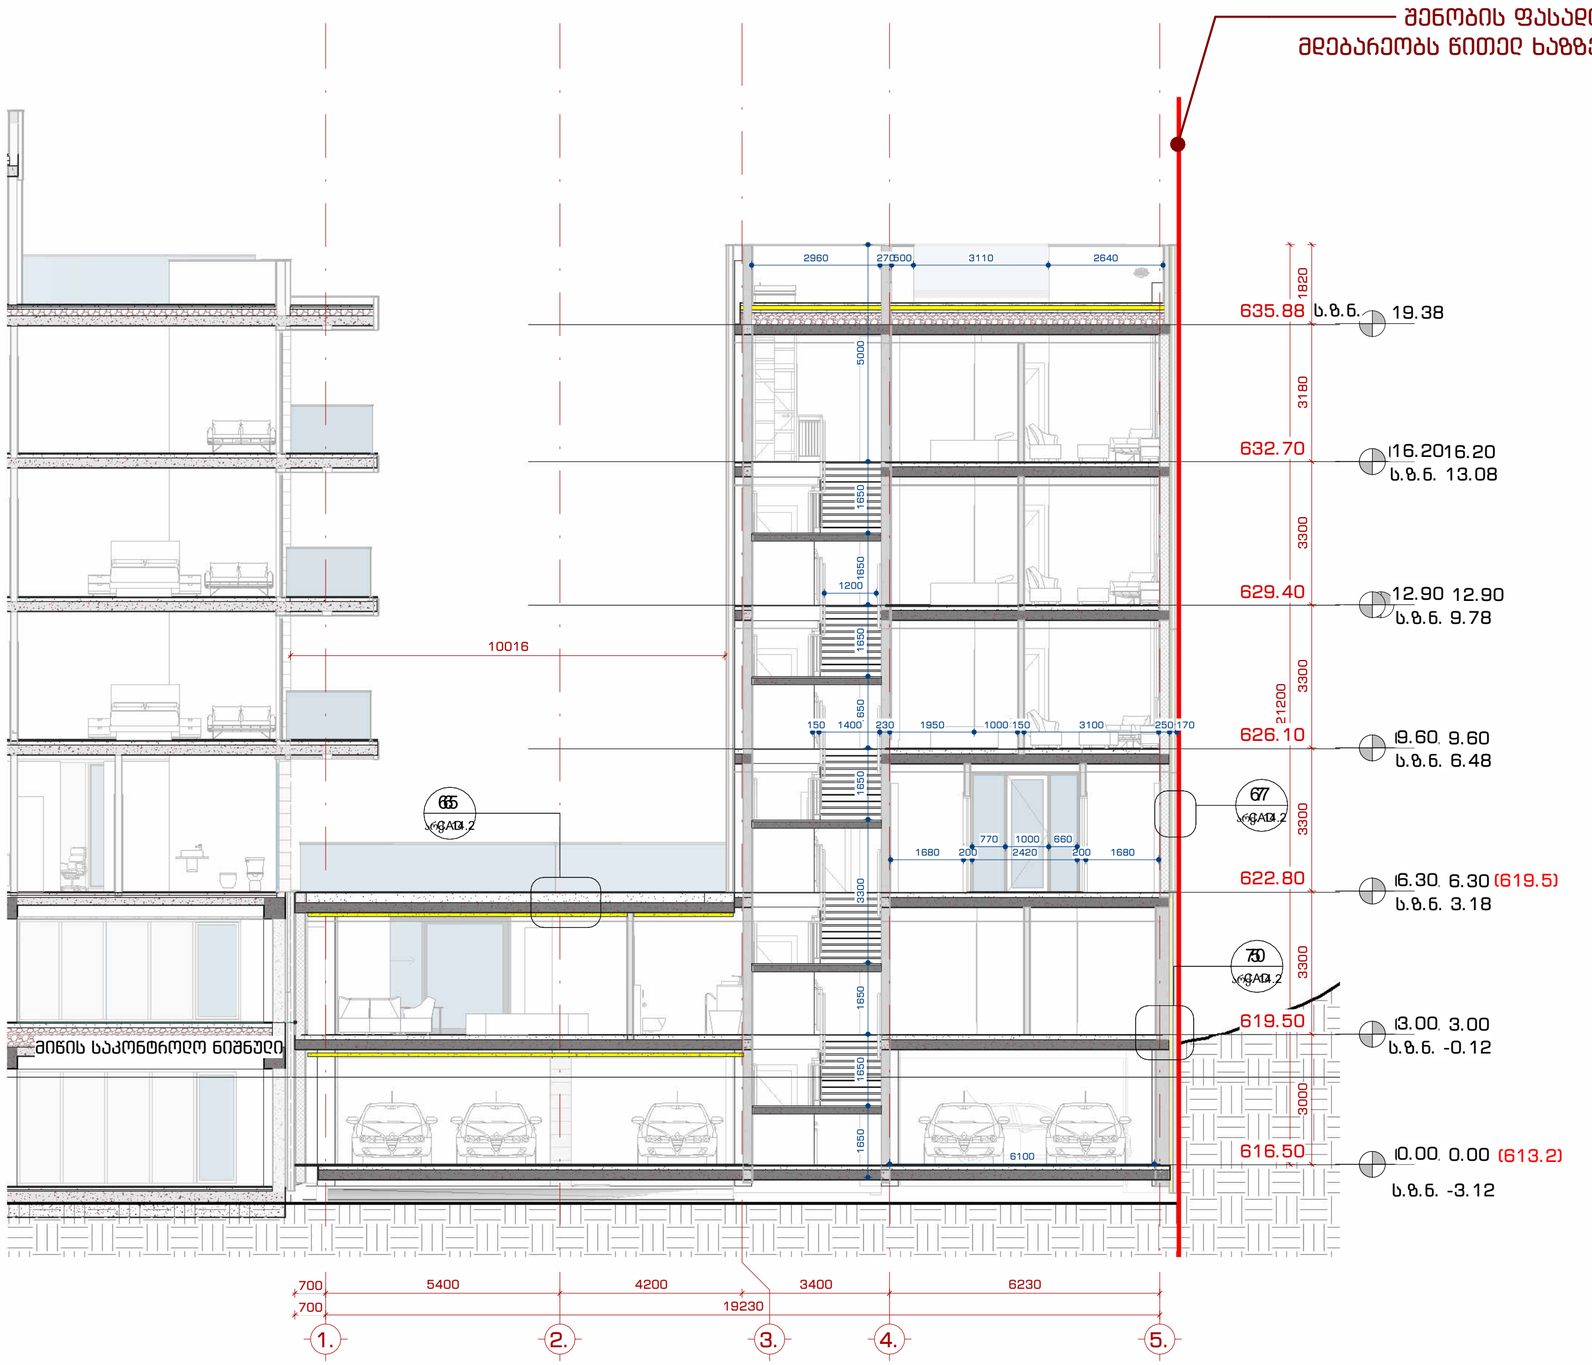

მპგ. "109 მრავლიხი"
მშენიის, საცხოვრებელი კომპლექსის ნიხნი ვენახები, კორპუსი G2

შენიშვნები:

პირობითი აღნიშვნები:

- 1 / A-101 — ჭრილი
- 1 / A-101 — დეტალი
- A — ღერძი
- სიმაღლის ნიშნული
- MT1.1 — კედლის მარკა
- SF1 — ვიტრაჟის მარკა
- SF1 — კარის მარკა

ინფორმაცია დამკვეთის მხარეზე:

შ.პ.ს. ღისი საიდი (405343711)

პროექტის მისამართი:

ქ.თბილისი, ნუცუბიძე-ვაშლიჯვრის დამაკავშირებელი გზის მიმდებარედ. (ს.კ. 01.10.18.011.115)

შენობის ფუნქცია:

მრავალბინიანი საცხოვრებელი სახლი

პროექტის სტატუსი:

ესკიზი

პროექტის ნომერი: 2004-01

პოზიცია	სახელი, გვარი	ხელმოწერა
მთ. არქიტექტორი	თ. კვანტალიანი	
არქიტექტორი	ა. გაისპრაძე	
არქიტექტორი	ნ. ქსოვრელი	
არქიტექტორი	ე. მელაშვილი	

ფურცლის დასახელება:


ჭრილი 2.2

მასშტაბი: 1 : 100

ფურცლის ნომერი:


არქ. 14.1

ფურცლის ფორმატი: A2

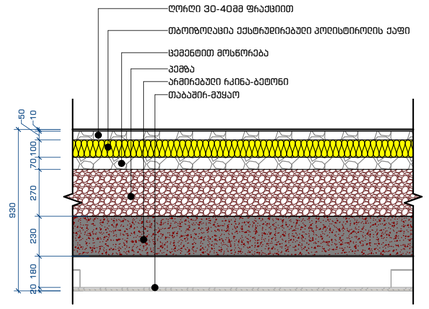


1 სახურავი +19.38 ნიშნულზე

1 : 25

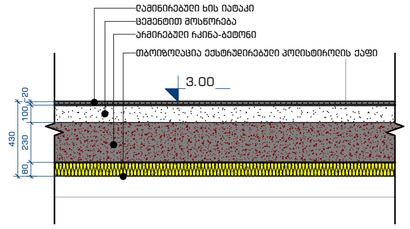


2 საცხოვრებლის აივატაკი ღია ავტოფარეხის თავზე

1 : 25

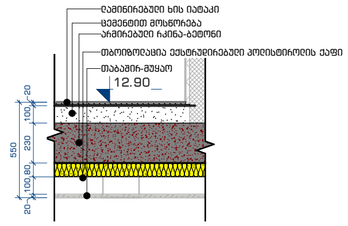


3 იატაკი ჰაერთან შეხებაში

1 : 25

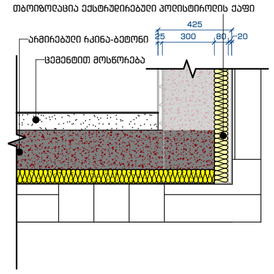


4 ბეტონის გარე კედლები მიწასთან შეხებაში

1 : 25

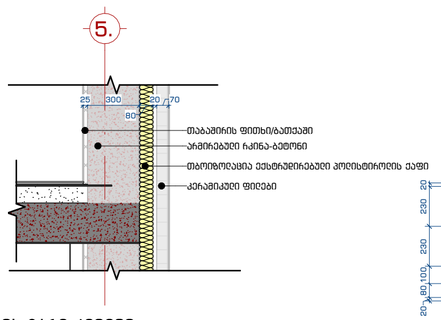


5 ბეტონის გარე კედელი მოპირკეთებით

1 : 25

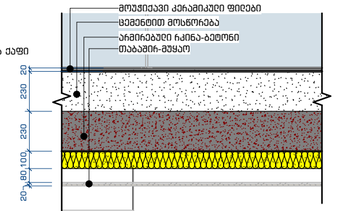

6 სახურავი +6.60 ნიშნულზე

1 : 25

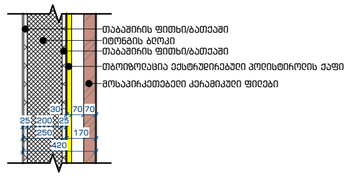

7 იზოლაციის გარე კედლები მოპირკეთებით

1 : 25

შპს. "109 ბრაზერს"
თბილისი, ბაზისურებული კოშკეთის ნიცა ვეროანა, კორპუსი 62

შენიშვნები:

პირობითი აღნიშვნები:

ჭრილი

დეტალი

ღერძი

სიმაღლის ნიშნული

კედლის მარკა

ვიტრაჟის მარკა

კარის მარკა

ინფორმაცია დამკვეთის შესახებ:

შ.პ.ს. ღისი საიდი (405343711)

პროექტის მისამართი:

ქ.თბილისი, ნუცუბიძე-ვაშლიჯვრის დამაკავშირებელი გზის მიმდებარედ. (ს.კ. 01.10.18.011.115)

შენობის ფუნქცია:

მრავალბინიანი საცხოვრებელი სახლი

პროექტის სტადია:

ესკიზი

პროექტის ნომერი: 2004-01

პოზიცია	სახელი, გვარი	ხელმოწერა
მთ. არქიტექტორი	მ. კვანტალიანი	
არქიტექტორი	ა. მაისურაძე	
არქიტექტორი	ნ. ძლოვრელი	
არქიტექტორი	ე. მელაშვილი	

ფურცლის დასახელება:

დეტალები


მასშტაბი: 1 : 25

ფურცლის ნომერი:

არქ. 14.2

ფურცლის ფორმატი: A2


მიწისქვეშა სართული -3.30 ნიშნულზე

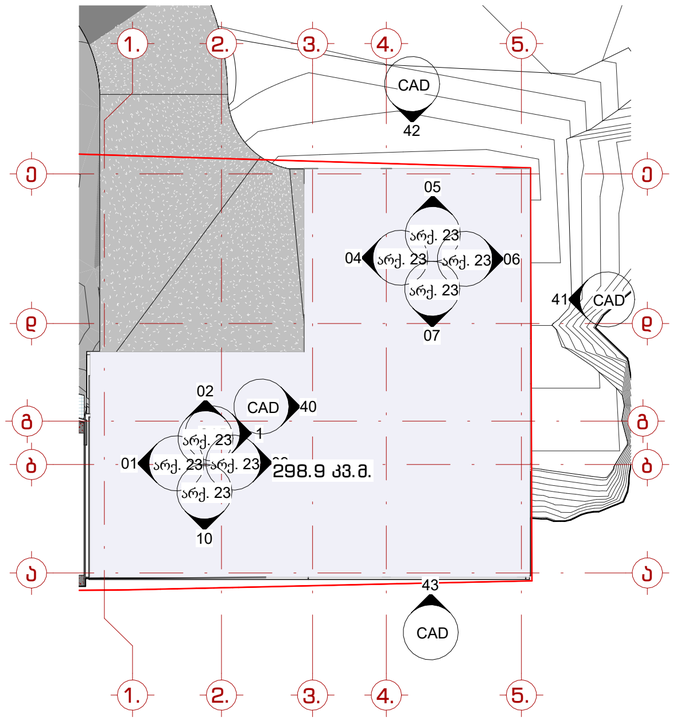


არ შედის განაშენიანების ინტენსივობის ფართობში

-1 ნიშნული 298,9 კვ.მ.
$H_{საშ}$=96.9/79 = 1.7მ

სართული 0.00 ნიშნულზე

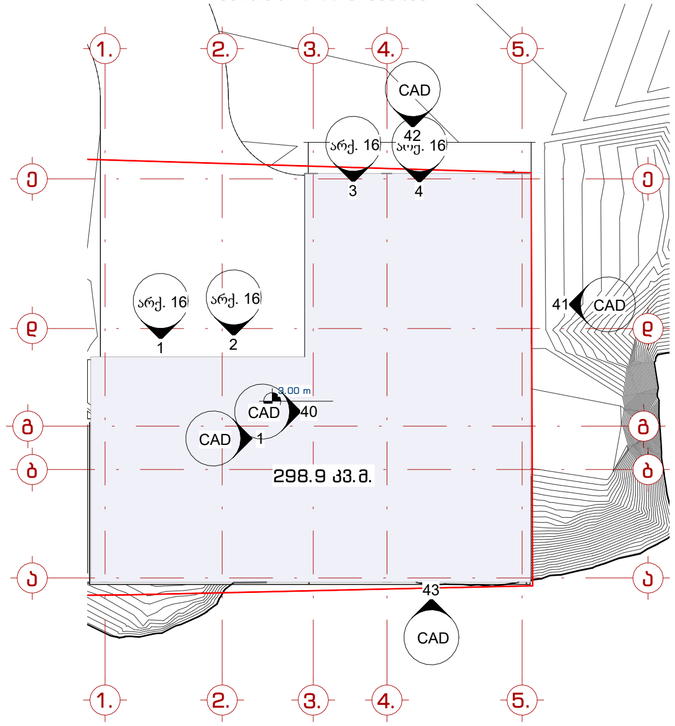

შედის განაშენიანების ინტენსივობის ფართობში

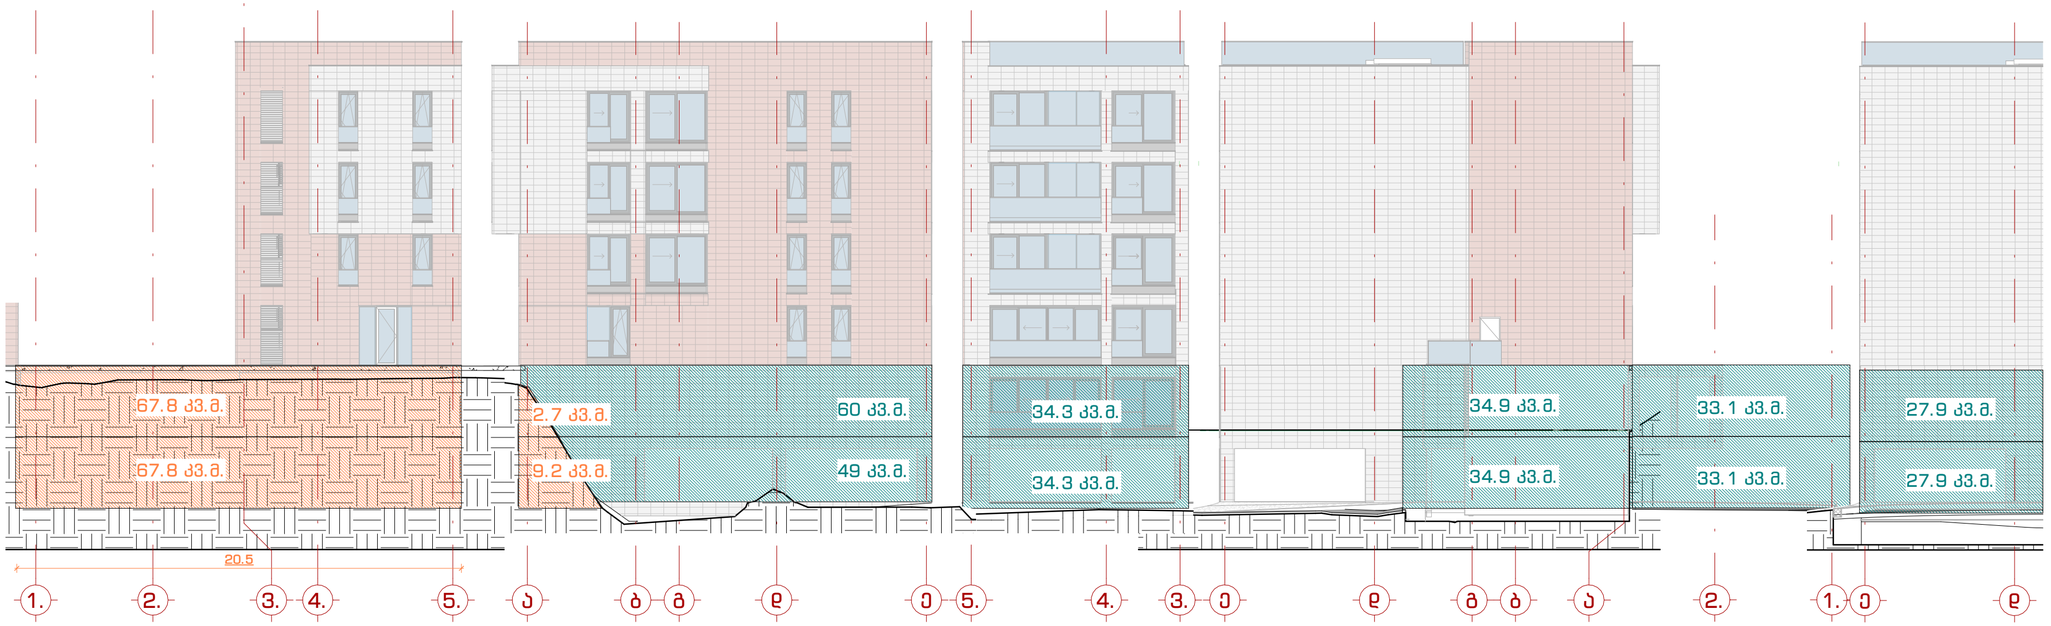

განშტის მრძივმეტრობის დაანგარიშება:
20.5+19+10.4+10.6+10+8.5=79მ

ფასადის მიწისგან თავისუფალი ფართების ჯამი -1 სართულზე: 49+34.3+34.9+31.1+27.9= 177.3 $H_{საშ}$=177.3 / 79= 2.2
ფასადის მიწისგან თავისუფალი ფართების ჯამი 0.00 სართულზე: 60+34.3+34.9+31.1+27.9 =188.2 $H_{საშ}$= 188.2 / 79 = 2.3

შპს. "109 ბრაიტის"
თბილისი, ბაიხორაბეგის კოშკეთის ღრმა ვერანდა, კორპუსი 62

შენიშვნები:

პირობითი აღნიშვნები:

- 1 / A-101 — ჭრილი
- 1 / A-101 — დეტალი
- A — ღერძი
- სიმაღლის ნიშნული
- MT1.1 — ქვედის მარკა
- SF1 — ვიტრაჟის მარკა
- SF1 — კარის მარკა

ინფორმაცია დამკვეთის მესახებ:

შ.პ.ს. ღრმა სანიღი (405343711)

პროექტის მისამართი:

ქ.თბილისი, ნუსხაიძე-ვაშღიჯვრის დამაკავშირებელი გზის მიმდებარედ. (ს.კ. 01.10.18.011.115)

შენობის ფუნქცია:

მრავალბინიანი საცხოვრებელი სახლი

პროექტის სტადია:

ესკიზი

პროექტის ნომერი: 2004-01

პოზიცია	სახელი, გვარი	ხელმოწერა
მთ. არქიტექტორი	თ. ქვანტალიანი	
არქიტექტორი	ა. მაისურაძე	
არქიტექტორი	ნ. ძოწენიძე	
არქიტექტორი	ვ. მელავიძი	
არქიტექტორი	ა. ქვანტალიანი	

ფურცლის დასახელება:

განშტა (დამატებით წარსადგენი დოკუმენტაცია)

მასშტაბი: 1 : 200

ფურცლის ნომერი: არქ. 15

ფურცლის ფორმატი: A2