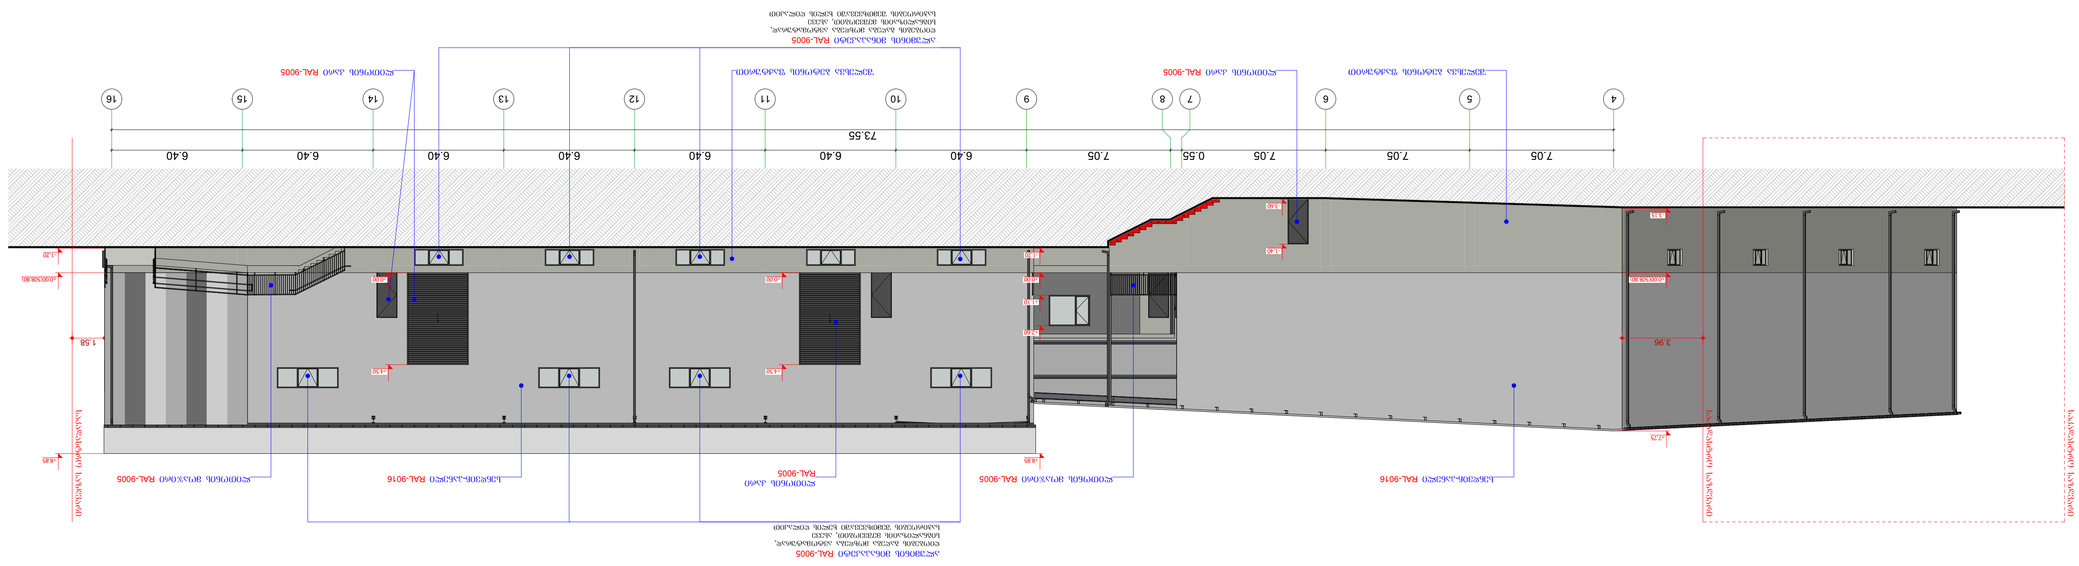

GSPublisherVersion 0.0.100.100

სქემატური ჭრილი

საწყობი

შპს ,,გეოკონდიტერი"
ID ნომერი: 202311550

დამკვეთი:

ნახაზის დასახელება

ობიექტის დასახელება:

ობიექტის მისამართი:

ქ. თბილისი
ალექსანდრე თვალჭრელიძის
IV შესახვევი #7 -ის
მიმდებარედ

(საკ/კოდი: 01.19.18.007.045)

დამგეგმარებელი:

პრ. ავტორი

თანამდებობა ხელმოწერა სახელი/გვარი

შენიშვნა:

ქ. თბილისი 2026 წ.

ფორმატი: A2

დირექტორი

პრ. ავტორი

გ. კაპანაძე

შ.პ.ს "კროკი" ს/კ: 400415083
საქართველო, ქ. თბილისი,
აკ. წერეთლის გამზ. #115ა

შეასრულა

შ. ტყემალაძე

მასშტაბი 1:150

ფასადი 1-16

ნახაზი A.04.1

გ. კაპანაძე

4 5 6 7 8 9 10 11 12 13 14 15 16

73.55

7.05 7.05 7.05 0.55 7.05 6.40 6.40 6.40 6.40 6.40 6.40 6.40

- 3.15

±0.00(508.80)

+7.75

- 1.20

+8.85

±0.00

+1.10

+2.60

±0.00

+4.50

±0.00

+4.50

- 1.20

±0.00(508.80)

+8.85

- 3.60

- 1.40

3.96 1.58

სენდვიჩ-პანელი RAL-9016 ლითონის კარი
RAL-9005

სენდვიჩ-პანელი RAL-9016

ალუმინის მინაპაკეტი RAL-9005
ღიობების გაღება მოხდება ავტომატურად,
სიგნალიზაიის მეშვეობით, ასევე
საჭიროების შემთხვევაში ხელის ღილაკით

ლითონის კარი RAL-9005

ლითონის მოაჯირი RAL-9005

შელესვა ბეტონის ფაქტურით ლითონის კარი RAL-9005

ლითონის მოაჯირი RAL-9005

შელესვა ბეტონის ფაქტურით

ალუმინის მინაპაკეტი RAL-9005
ღიობების გაღება მოხდება ავტომატურად,
სიგნალიზაიის მეშვეობით, ასევე
საჭიროების შემთხვევაში ხელის ღილაკით

საკადასტრო საზღვარი

საკადასტრო საზღვარი

საკადასტრო საზღვარი

შენიშვნა: ღიობების გაღება მოხდება ავტომატურად,

სიგნალიზაიის მეშვეობით, ასევე
საჭიროების შემთხვევაში ხელის ღილაკით

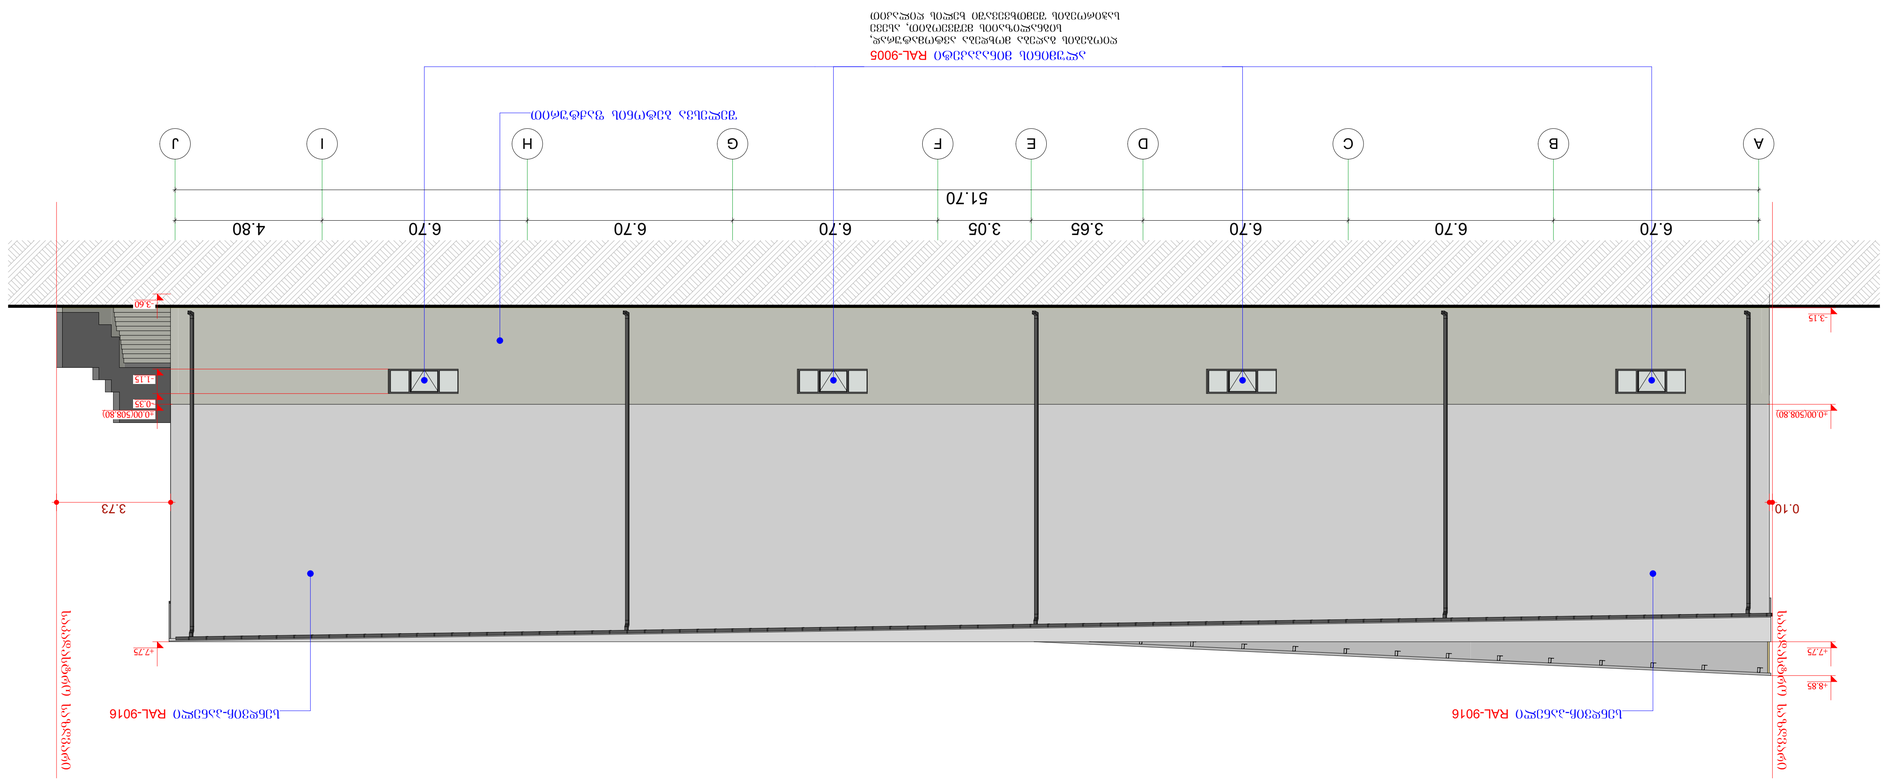

GSPublisherVersion 0.0.100.100

სქემატური ჭრილი

საწყობი

შპს ,,გეოკონდიტერი"
ID ნომერი: 202311550

დამკვეთი:

ნახაზის დასახელება

ობიექტის დასახელება:

ობიექტის მისამართი:

ქ. თბილისი
ალექსანდრე თვალჭრელიძის
IV შესახვევი #7 -ის
მიმდებარედ

(საკ/კოდი: 01.19.18.007.045)

დამგეგმარებელი:

პრ. ავტორი

თანამდებობა ხელმოწერა სახელი/გვარი

შენიშვნა:

ქ. თბილისი 2026 წ.

ფორმატი: A2

დირექტორი

პრ. ავტორი

გ. კაპანაძე

შ.პ.ს "კროკი" ს/კ: 400415083
საქართველო, ქ. თბილისი,
აკ. წერეთლის გამზ. #115ა

შეასრულა

შ. ტყემალაძე

მასშტაბი 1:100

ფასადი ა-ჯ

ნახაზი A.04.2

გ. კაპანაძე

A B C D E F G H I J

6.70 6.70 6.70 3.65 3.05 6.70 6.70 6.70 4.80

51.70

0.10 3.73

- 3.60

- 1.15

- 0.35

±0.00(508.80)

+7.75

- 3.15

±0.00(508.80)

+7.75

+8.85

სენდვიჩ-პანელი RAL-9016 სენდვიჩ-პანელი RAL-9016

შელესვა ბეტონის ფაქტურით

ალუმინის მინაპაკეტი RAL-9005

ღიობების გაღება მოხდება ავტომატურად,
სიგნალიზაიის მეშვეობით, ასევე
საჭიროების შემთხვევაში ხელის ღილაკით

საკადასტრო საზღვარი

საკადასტრო საზღვარი

შენიშვნა: ღიობების გაღება მოხდება ავტომატურად,

სიგნალიზაიის მეშვეობით, ასევე
საჭიროების შემთხვევაში ხელის ღილაკით

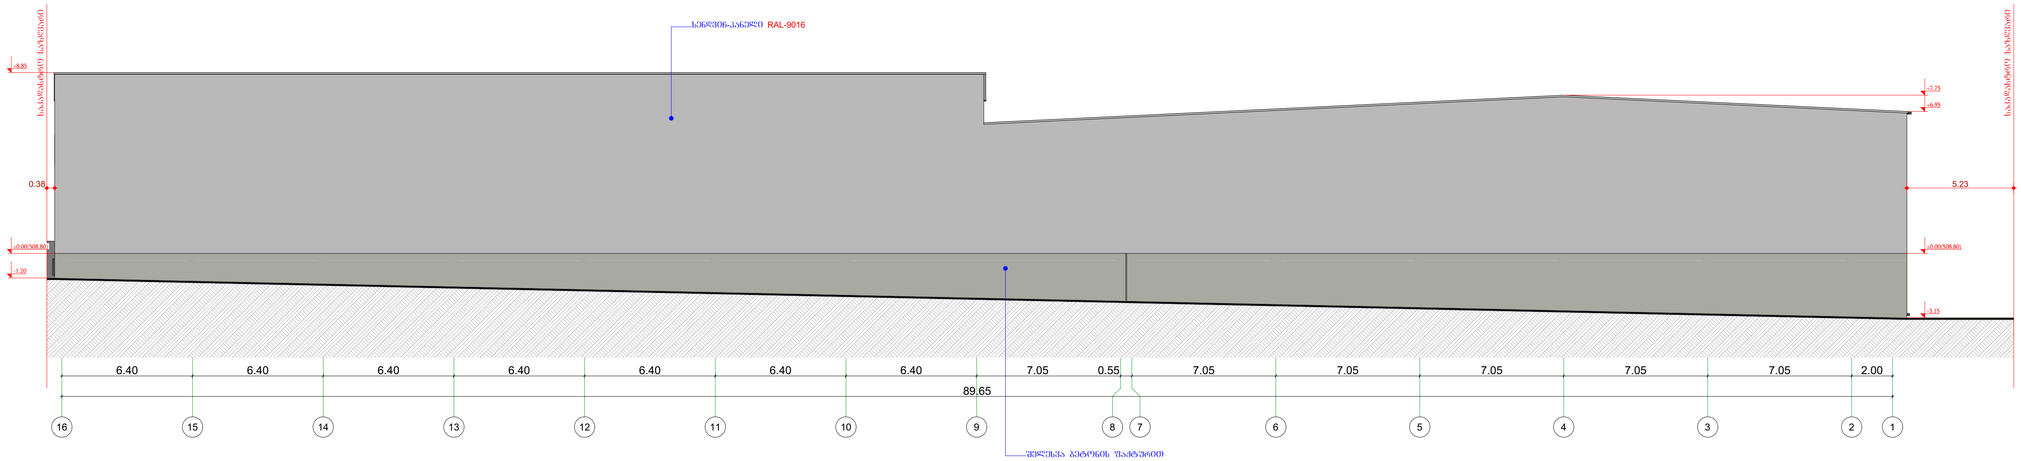

GSPublisherVersion 0.0.100.100

სქემატური ჭრილი

საწყობი

შპს ,,გეოკონდიტერი"
ID ნომერი: 202311550

დამკვეთი:

ნახაზის დასახელება

ობიექტის დასახელება:

ობიექტის მისამართი:

ქ. თბილისი
ალექსანდრე თვალჭრელიძის
IV შესახვევი #7 -ის
მიმდებარედ

(საკ/კოდი: 01.19.18.007.045)

დამგეგმარებელი:

პრ. ავტორი

თანამდებობა ხელმოწერა სახელი/გვარი

შენიშვნა:

ქ. თბილისი 2026 წ.

ფორმატი: A2

დირექტორი

პრ. ავტორი

გ. კაპანაძე

შ.პ.ს "კროკი" ს/კ: 400415083
საქართველო, ქ. თბილისი,
აკ. წერეთლის გამზ. #115ა

შეასრულა

შ. ტყემალაძე

მასშტაბი 1:150

ფასადი 16-1

ნახაზი A.04.3

გ. კაპანაძე

16 15 14 13 12 11 10 9 8 7 6 5 4 3 2 1

- 1.20

±0.00(508.80)

+8.85

-3.15

±0.00(508.80)

+6.95

+7.75

6.40 6.40 6.40 6.40 6.40 6.40 6.40 7.05 0.55 7.05 7.05 7.05 7.05 7.05 2.00

89.65

0.38 5.23

სენდვიჩ-პანელი RAL-9016

შელესვა ბეტონის ფაქტურით

საკადასტრო საზღვარი

საკადასტრო საზღვარი

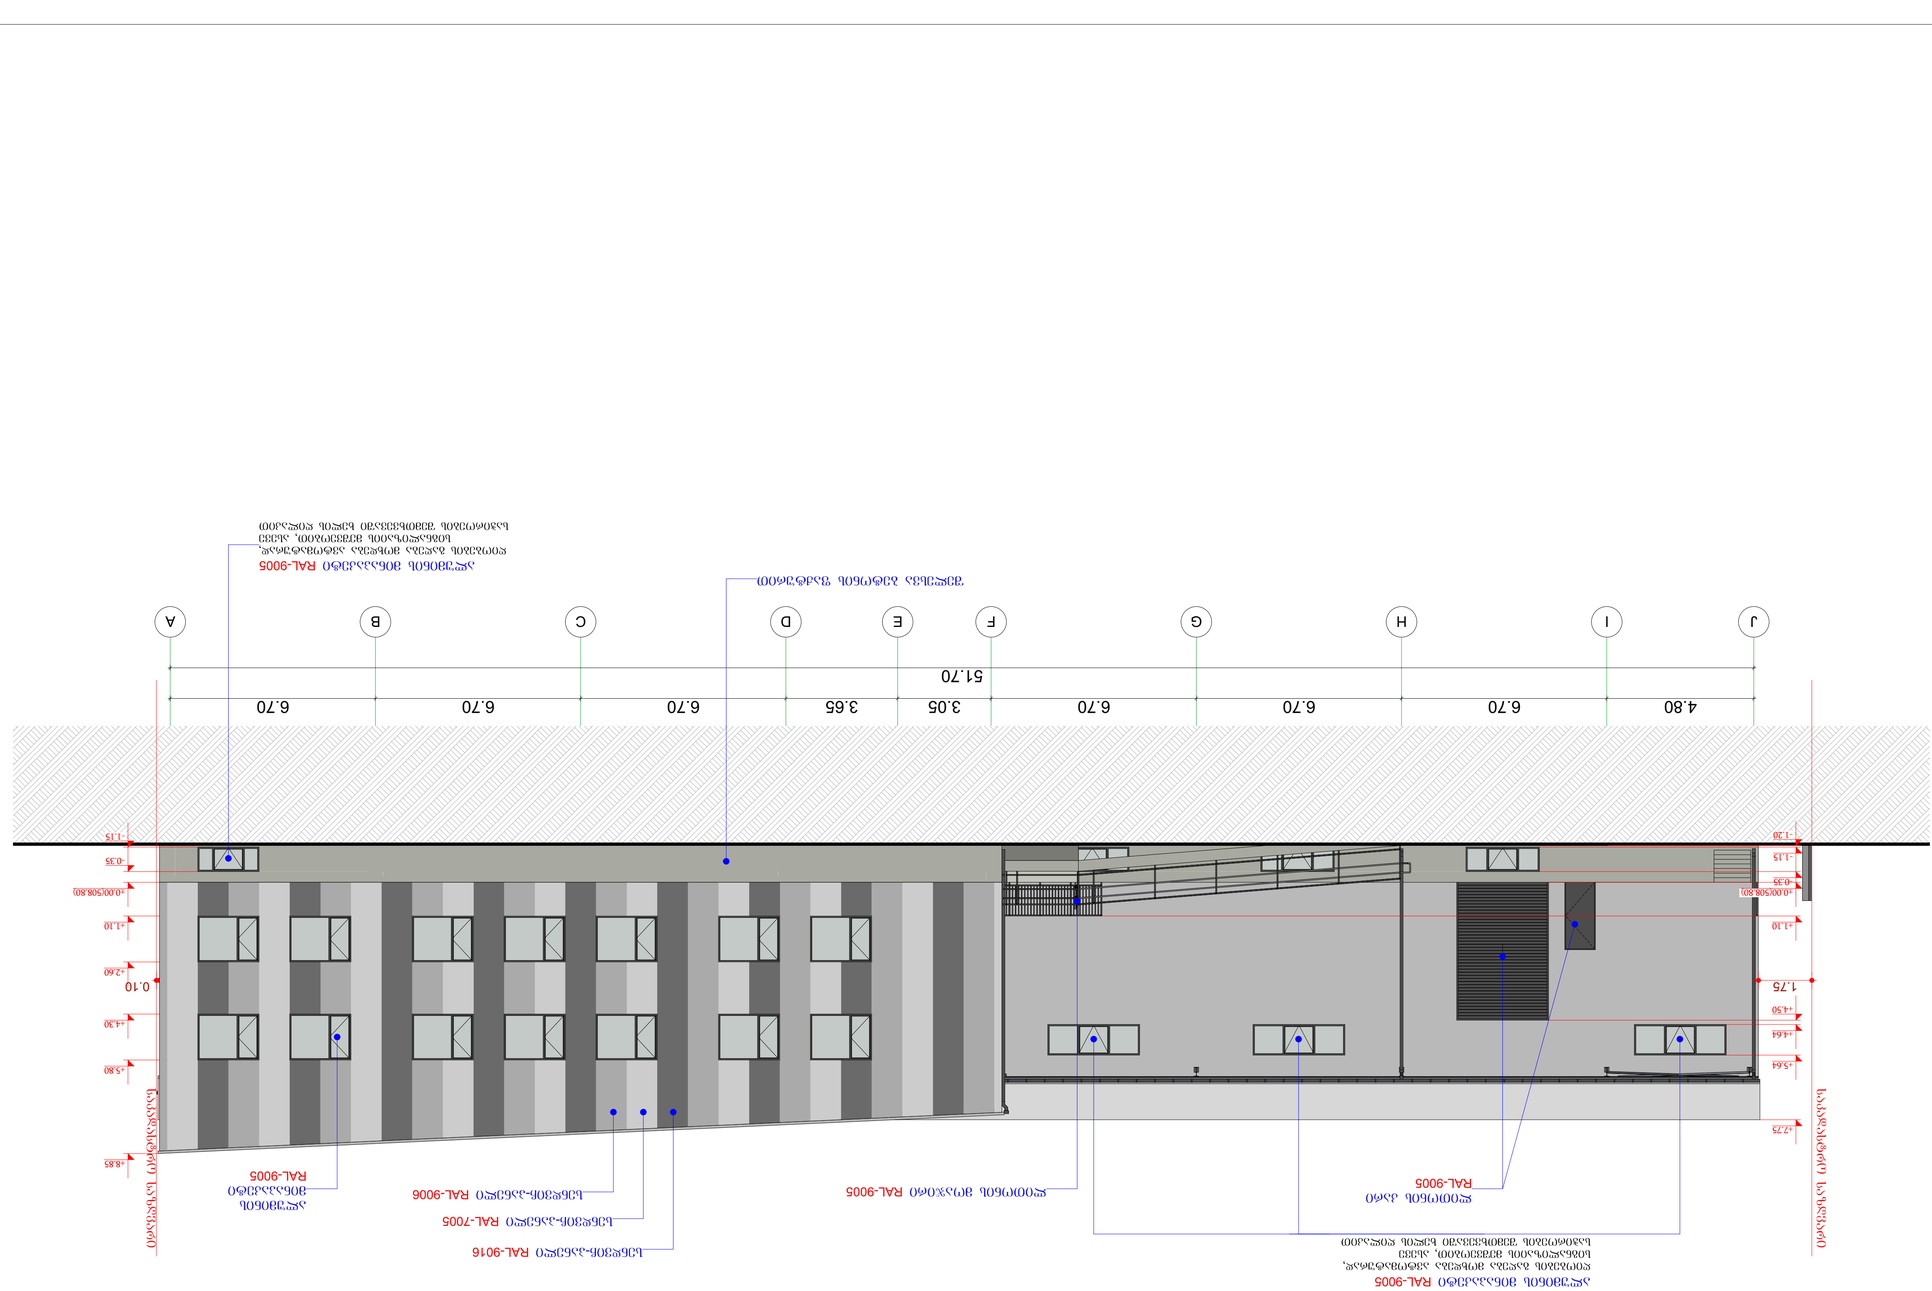

GSPublisherVersion 0.0.100.100

სქემატური ჭრილი

საწყობი

შპს ,,გეოკონდიტერი"
ID ნომერი: 202311550

დამკვეთი:

ნახაზის დასახელება

ობიექტის დასახელება:

ობიექტის მისამართი:

ქ. თბილისი
ალექსანდრე თვალჭრელიძის
IV შესახვევი #7 -ის
მიმდებარედ

(საკ/კოდი: 01.19.18.007.045)

დამგეგმარებელი:

პრ. ავტორი

თანამდებობა ხელმოწერა სახელი/გვარი

შენიშვნა:

ქ. თბილისი 2026 წ.

ფორმატი: A2

დირექტორი

პრ. ავტორი

გ. კაპანაძე

შ.პ.ს "კროკი" ს/კ: 400415083
საქართველო, ქ. თბილისი,
აკ. წერეთლის გამზ. #115ა

შეასრულა

შ. ტყემალაძე

მასშტაბი 1:100

ფასადი ჯ-ა

ნახაზი A.04.4

გ. კაპანაძე

J I H G F E D C B A

51.70

4.80 6.70 6.70 6.70 3.05 3.65 6.70 6.70 6.70

1.75 0.10

- 1.15

±0.00(508.80)

- 0.35

+1.10

+2.60

+4.30

+5.80

+8.85

- 1.20

+1.10

- 1.15

-0.35

±0.00(508.80)

+4.50

+4.64

+5.64

+7.75

ალუმინის მინაპაკეტი RAL-9005

ღიობების გაღება მოხდება ავტომატურად,
სიგნალიზაიის მეშვეობით, ასევე
საჭიროების შემთხვევაში ხელის ღილაკით

ალუმინის მინაპაკეტი RAL-9005

ღიობების გაღება მოხდება ავტომატურად,
სიგნალიზაიის მეშვეობით, ასევე
საჭიროების შემთხვევაში ხელის ღილაკით

საკადასტრო საზღვარი

საკადასტრო საზღვარი

ლითონის კარი
RAL-9005

ალუმინის
მინაპაკეტი
RAL-9005

ლითონის მოაჯირი RAL-9005

შელესვა ბეტონის ფაქტურით

სენდვიჩ-პანელი RAL-9016

სენდვიჩ-პანელი RAL-7005

სენდვიჩ-პანელი RAL-9006

შენიშვნა: ღიობების გაღება მოხდება ავტომატურად,

სიგნალიზაიის მეშვეობით, ასევე
საჭიროების შემთხვევაში ხელის ღილაკით

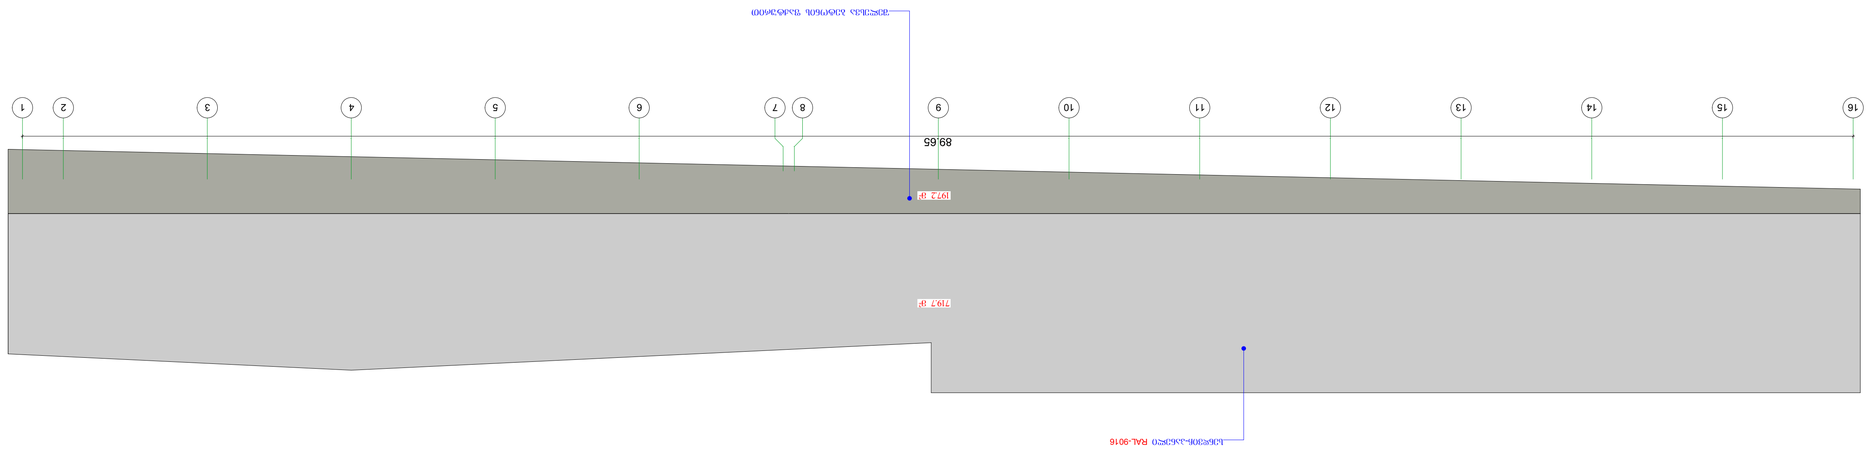

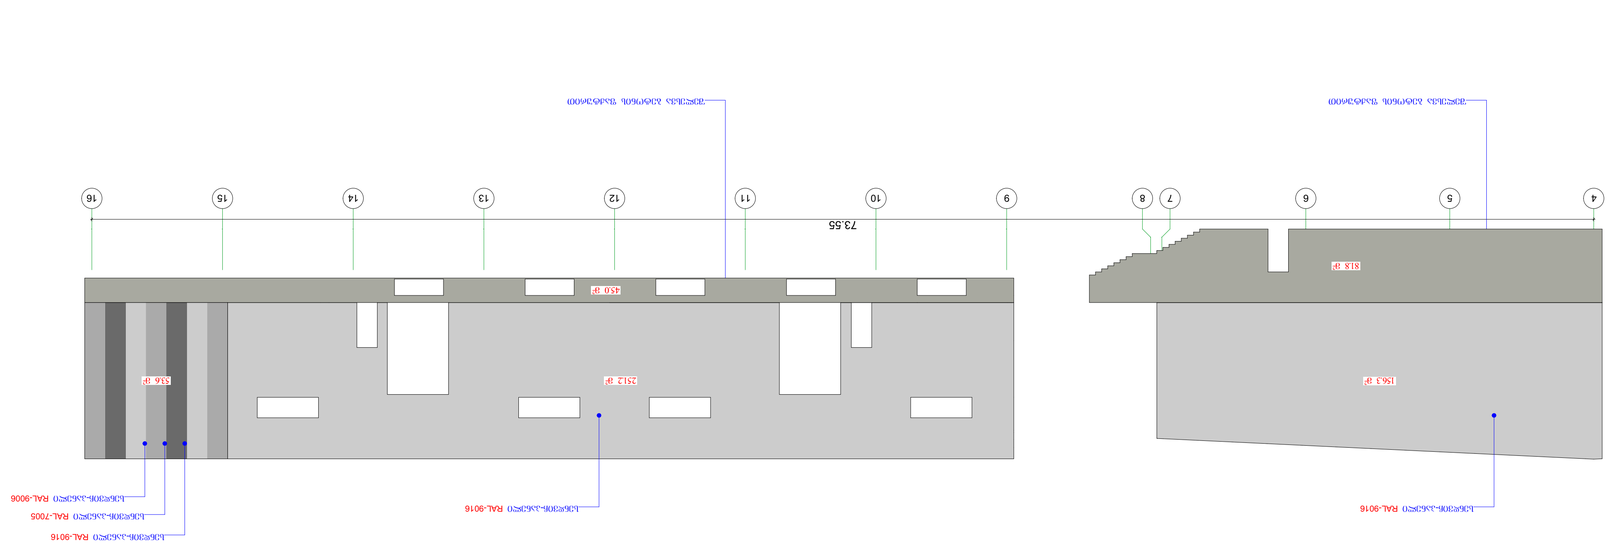

GSPublisherVersion 0.0.100.100

სქემატური ჭრილი

საწყობი

შპს ,,გეოკონდიტერი"
ID ნომერი: 202311550

დამკვეთი:

ნახაზის დასახელება

ობიექტის დასახელება:

ობიექტის მისამართი:

ქ. თბილისი
ალექსანდრე თვალჭრელიძის
IV შესახვევი #7 -ის
მიმდებარედ

(საკ/კოდი: 01.19.18.007.045)

დამგეგმარებელი:

პრ. ავტორი

თანამდებობა ხელმოწერა სახელი/გვარი

შენიშვნა:

ქ. თბილისი 2026 წ.

ფორმატი: A2

დირექტორი

პრ. ავტორი

გ. კაპანაძე

შ.პ.ს "კროკი" ს/კ: 400415083
საქართველო, ქ. თბილისი,
აკ. წერეთლის გამზ. #115ა

შეასრულა

შ. ტყემალაძე

მასშტაბი 1:150

ფასადი 1-16 და 16-1
მოპირკეთება

ნახაზი A.04.5

გ. კაპანაძე

4 5 6 7 8 9 10 11 12 13 14 15 16

156.3 m

2

73.55

251.2 m

2

სენდვიჩ-პანელი RAL-9016 სენდვიჩ-პანელი RAL-9016

შელესვა ბეტონის ფაქტურით შელესვა ბეტონის ფაქტურით

81.8 m

2

45.0 m

2

სენდვიჩ-პანელი RAL-9016

სენდვიჩ-პანელი RAL-7005

სენდვიჩ-პანელი RAL-9006

53.6 m

2

16 15 14 13 12 11 10 9 8 7 6 5 4 3 2 1

89.65

197.2 m

2

719.7 m

2

სენდვიჩ-პანელი RAL-9016

შელესვა ბეტონის ფაქტურით

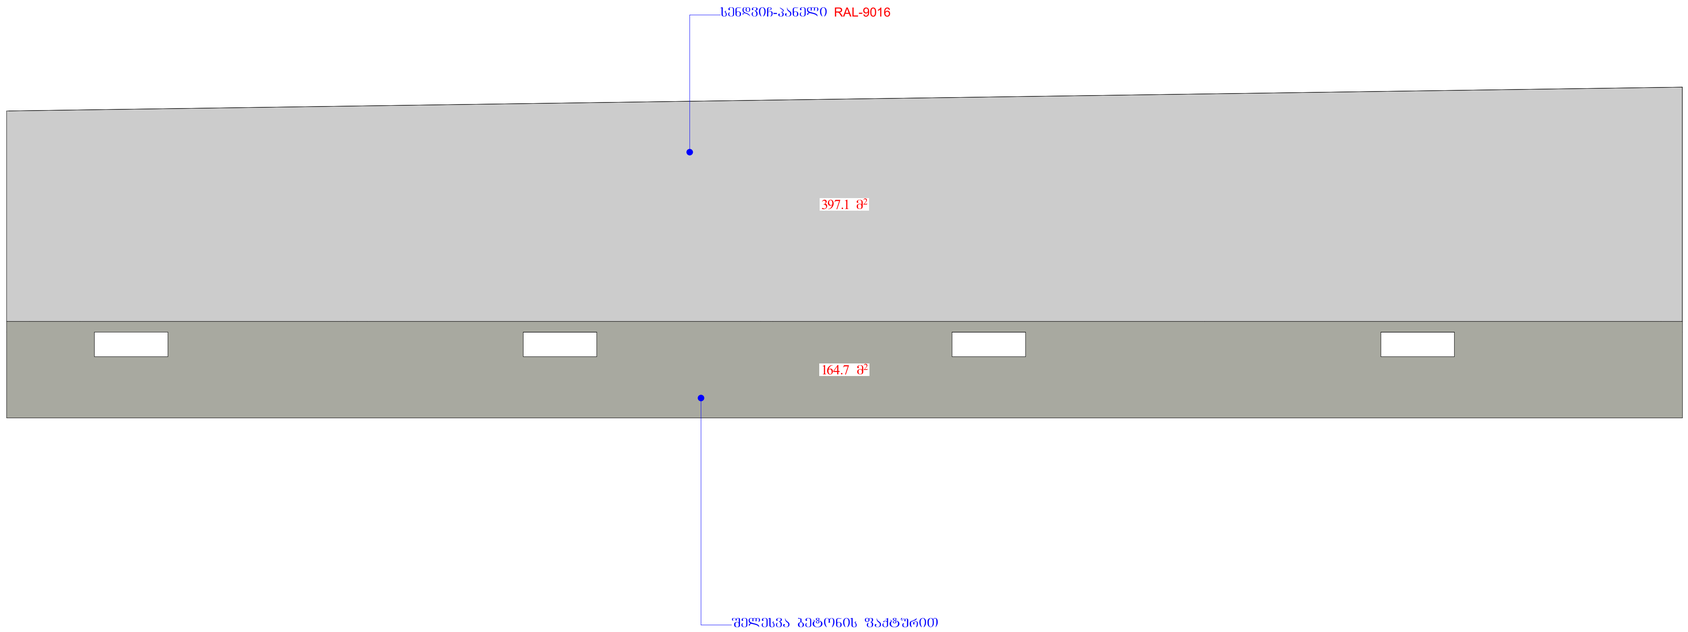

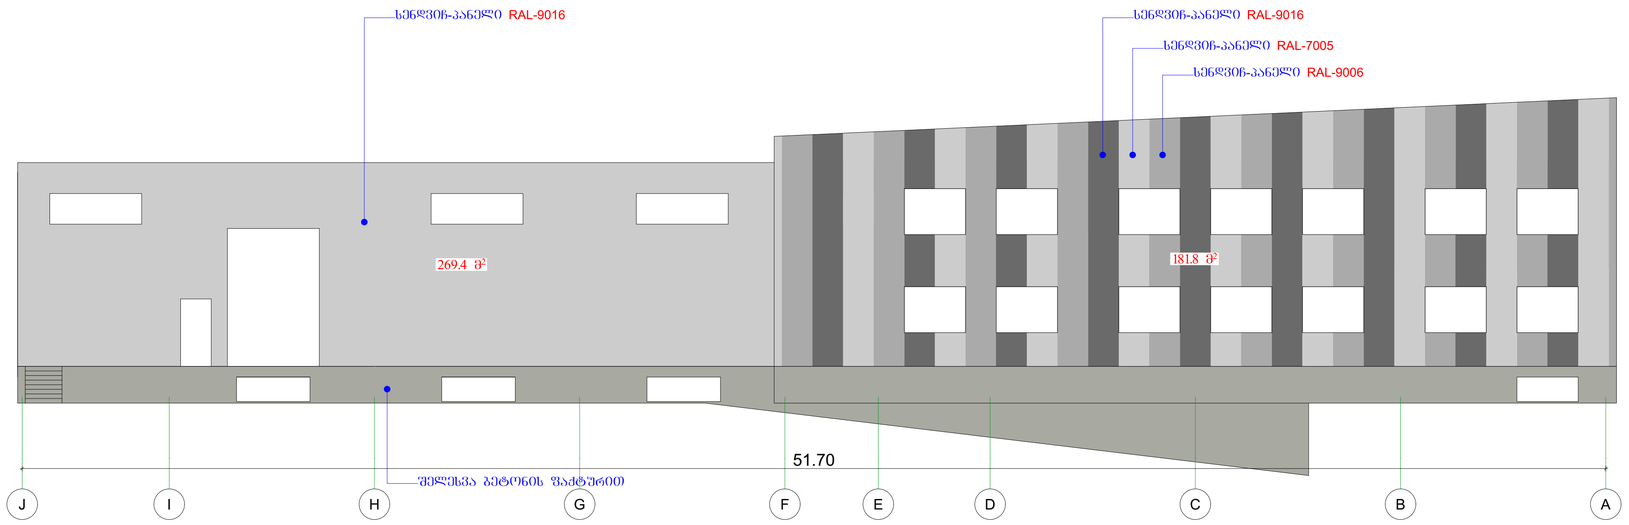

GSPublisherVersion 0.0.100.100

სქემატური ჭრილი

საწყობი

შპს ,,გეოკონდიტერი"
ID ნომერი: 202311550

დამკვეთი:

ნახაზის დასახელება

ობიექტის დასახელება:

ობიექტის მისამართი:

ქ. თბილისი
ალექსანდრე თვალჭრელიძის
IV შესახვევი #7 -ის
მიმდებარედ

(საკ/კოდი: 01.19.18.007.045)

დამგეგმარებელი:

პრ. ავტორი

თანამდებობა ხელმოწერა სახელი/გვარი

შენიშვნა:

ქ. თბილისი 2026 წ.

ფორმატი: A2

დირექტორი

პრ. ავტორი

გ. კაპანაძე

შ.პ.ს "კროკი" ს/კ: 400415083
საქართველო, ქ. თბილისი,
აკ. წერეთლის გამზ. #115ა

შეასრულა

შ. ტყემალაძე

მასშტაბი 1:100

ფასადი ა-ჯ

ნახაზი A.04.6

გ. კაპანაძე

164.7 m

2

397.1 m

2

სენდვიჩ-პანელი RAL-9016

შელესვა ბეტონის ფაქტურით

J I H G F E D C B A

51.70

269.4 m

2

სენდვიჩ-პანელი RAL-9016

სენდვიჩ-პანელი RAL-7005

სენდვიჩ-პანელი RAL-9006

შელესვა ბეტონის ფაქტურით

სენდვიჩ-პანელი RAL-9016

181.8 m

2

ფანჯრების მარკირება და სპეციფიკაცია

დასახელება	ვ-1	ვ-2	ვ-3	ვ-4
რაოდენობა	14	9	16	1
ზომა	2.40×0.80	3.00×1.00	2.00×1.50	2.00×0.80
ფართობი	1.92	3.00	3.00	1.60
ვიზუალი	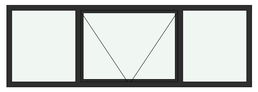	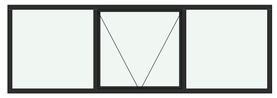	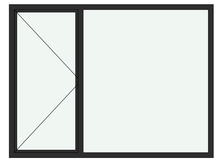	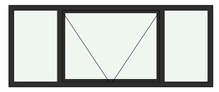

გარე კარებების მარკირება და სპეციფიკაცია

დასახელება	DOO - 005	კ-1	კ-2	კ-3	კ-4	კ-5	კ-6
რაოდენობა	1	4	1	2	3	1	2
ზომა	1.00×2.20	3.00×4.50	1.00×2.20	1.00×2.20	1.00×2.20	2.00×2.40	3.00×2.95
ორიენტაცია	R		R	R	L	R	R
ფართობი	2.20	13.50	2.20	2.20	2.20	4.80	8.85
ვიზუალი		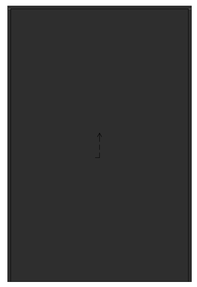	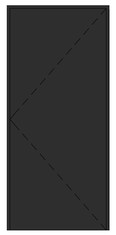	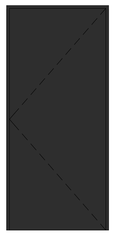		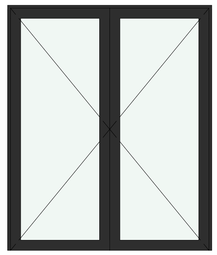	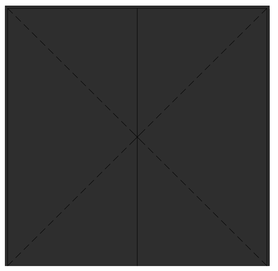

ნახაზის დასახელება

კარ-ფანჯრების მარკირება და სპეციფიკაცია

ნახაზი A.04.7

შენიშვნა:

სქემა

საქმიანობის დასახელება:

საპროექტო

ობიექტის მისამართი:

ქ. ობოლეთი
ალექსანდრეს ღმერთაფრელიძის IV შესახვევი N7 -ის მიმდებარედ
(საკადასტრო: 01.19.18.007.045)

დამკვეთი/მესაკუთრე:

შპს "პროექტ" ს/ნ: 400415083
საქართველო, ქ. ობოლეთი, აპ. ვაჩნაძეების ბაღი, №115ა

მონაწილეობა	ხელმოწერა	სახელი/გვარი
მთავარი		ბ. ქავთარაძე
არ აქვს		ბ. ქავთარაძე
არ აქვს		
შესრულა		შ. ტაბიდაძე

მასშტაბი 1:0.30

ფორმატი: A2

ქ. ობოლეთი 2026 წ.

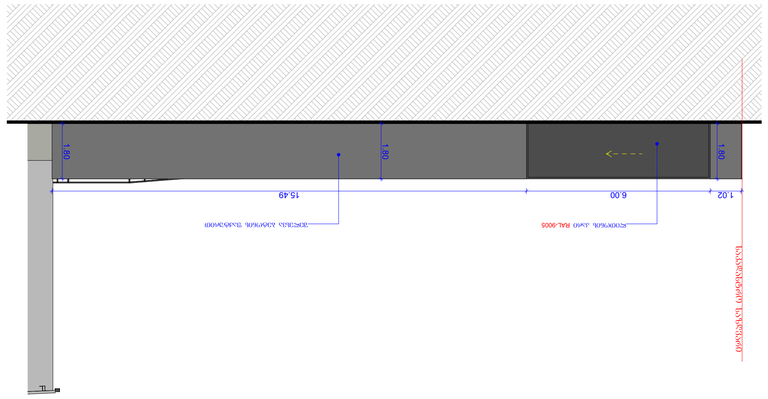

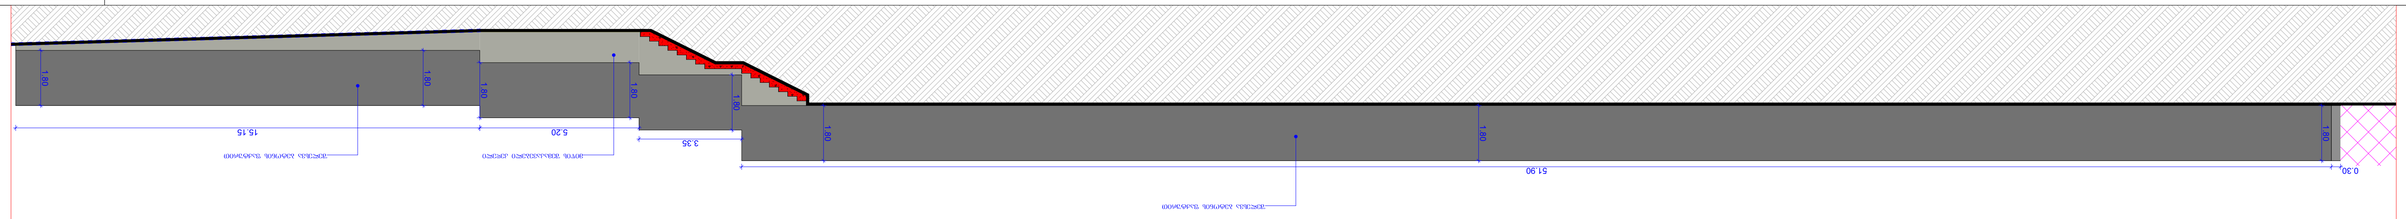

GSPublisherVersion 0.0.100.100

სქემატური ჭრილი

საწყობი

შპს ,,გეოკონდიტერი"
ID ნომერი: 202311550

დამკვეთი:

ნახაზის დასახელება

ობიექტის დასახელება:

ობიექტის მისამართი:

ქ. თბილისი
ალექსანდრე თვალჭრელიძის
IV შესახვევი #7 -ის
მიმდებარედ

(საკ/კოდი: 01.19.18.007.045

)

დამგეგმარებელი:

პრ. ავტორი

თანამდებობა ხელმოწერა სახელი/გვარი

შენიშვნა:

ქ. თბილისი 202

6 w.

ფორმატი:

A

2

დირექტორი

პრ. ავტორი

გ. კაპანაძე

S.p.s

"კროკი

" s/k: 400415083
საქართველო, ქ. თბილისი,
აკ. წერეთლის გამზ. #115ა

შეასრულა

შ. ტყემალაძე

მასშტაბი 1:100

ღობის განშლა

ნახაზი A.04.8

გ. კაპანაძე

1.02 6.00 15.49 1.80 1.80

1.80

საკადასტრო საზღვარი

ლითონის კარი RAL-9005 შელესვა ბეტონის ფაქტურით

1.80

1.80

1.80

1.80
1.80

1.80
1.80

1.80

0.30 51.90

3.35
5.20 15.15

საკადასტრო საზღვარი

საკადასტრო საზღვარი
შელესვა ბეტონის ფაქტურით

მიწის შემაკავებელი კედელი შელესვა ბეტონის ფაქტურით

E ღობე

2

E ღობე

1