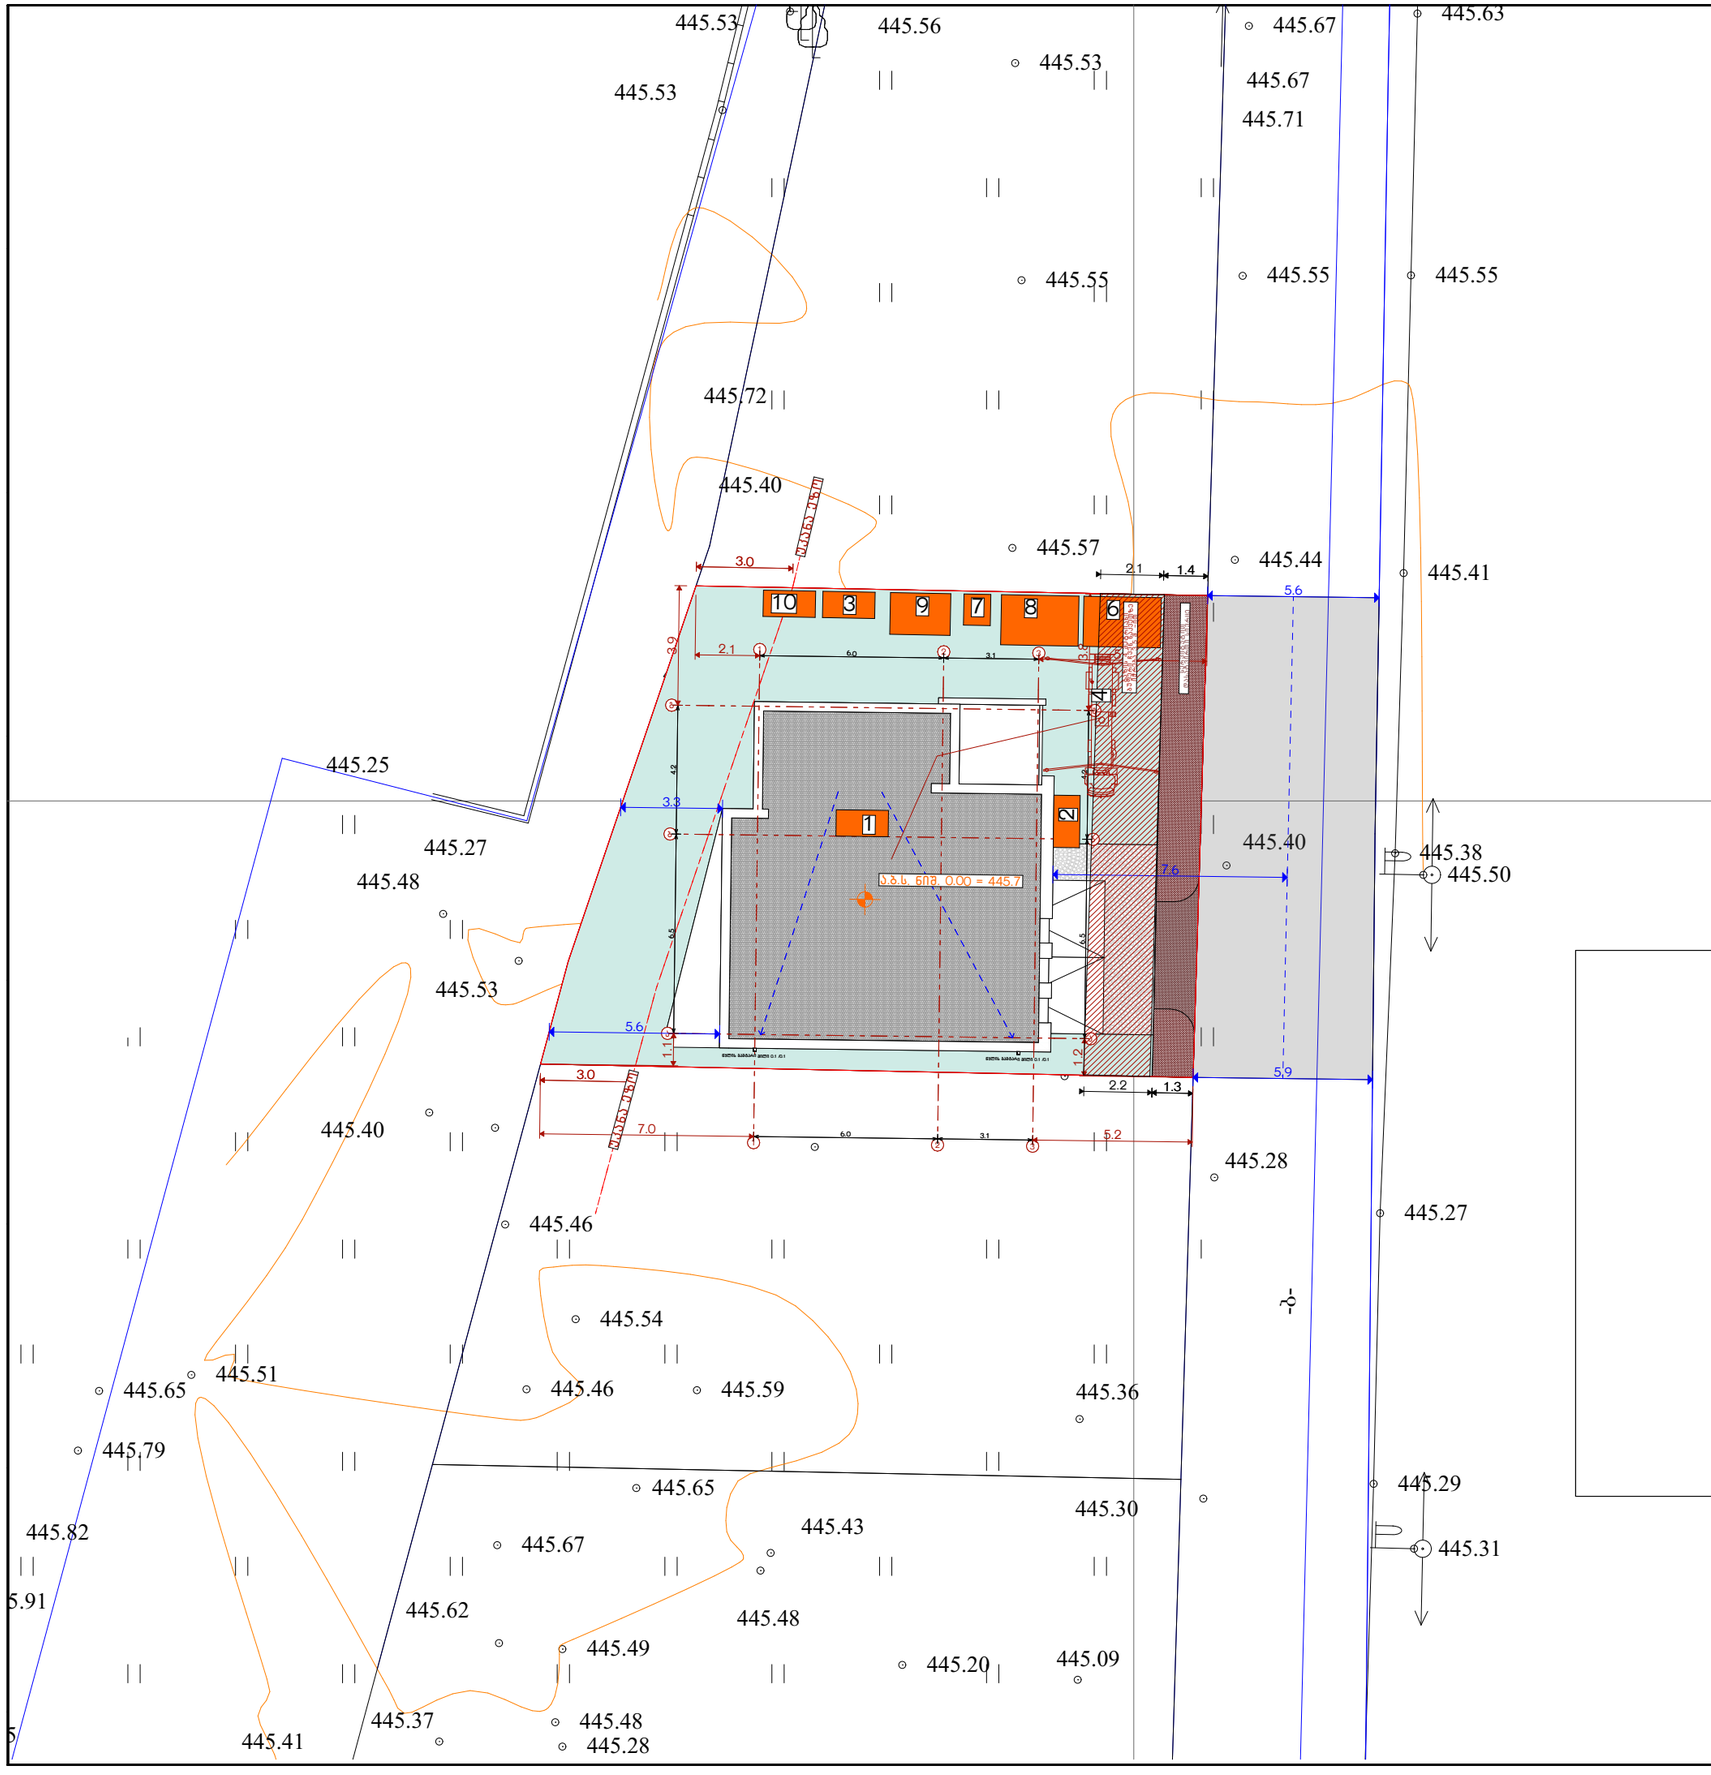


პროექტის სახელწოდება და მისამართი:
ერთ ბინიანი საცხოვრებელი სახლი
ქალაქი თბილისი, სოფელი დიღომი, ღუარსაბ ანდრონიკაშვილის ქუჩა
ს.კ. : 01.72.14.370.030

ნახაზის დასახელება
გენ.გეგმა
მასშტაბი
1:200

საპროექტო ორგანიზაცია:
"ოპიზერს ხურო"
Architectural and construction company
O p i z e r s khuro
მისამართი: ქ.თბილისი, ნ. რამიშვილის ქ. №35
Address: Tbilisi, N.Ramishvili Street #35
@ Info@Opizers.ge საიდენთიფიკაციო: 404732312

ოპიზერს

| | | |
|---|---|---|
| ორგანიზაციის დირექტორი | ჯ.ჩიკვაიძე | |
| პროექტის ავტორი | შ.პ.ს. ოპიზერს | |
| მთავარი არქიტექტორი | ჯ.ჩიკვაიძე | |
| | | |
| მთავარი კონსტრუქტორი | თ. მორალიშვილი | |
| | | |

დამკვეთი:
შ.პ.ს. "ანთაბი 2024" საიდენთიფიკაციო : 405730525

ექსპლიკაცია/შენიშვნები

გენ.გეგმის ნახაზზე ასევე დატანილია:

1.ლურჯ ფერში აღნიშნულია სიმაღლის ფერდობისთვის საჭირო ზომები. სიმაღლის სქემის ნახაზი იხილეთ სალკე.

2. სტაფილოსფრად აღნიშნულია მშენებლობის ორგანიზაციის პროექტისთვის საჭირო ექსპლიკაცია

- ბეტონის ფილა.რიგელი
- ცენტრიტის თბო ეფექტური ბლოკი
- ბეტონის კოლონა
- ბეტონის ბეღური

| | |
|---|---|
| თარიღი | 2026 |
| ფორმატი | A3 |
| გვერდი | |

ქალაქი თბილისი, სოფელი დიღომი (01.72.14.370.030),
საკუთრებაში არსებული სასოფლო-სამეურნეო დანიშნულების მიწის ნაკვეთის
და მისი მიმდებარე ტერიტორიის ტოპოგრაფიული

# გეგმა




## პირობითი აღნიშვნები

WGS 1984 -ის კოორდინატთა სისტემის UTM პროექცია

| | | | |
|---|---|---|---|
| სახლ. შენობა | ხის ღობე | წ | წყალგაყვანილობა |
| არასახლ. შენობა | ღობე | გ | გაზი |
| შარდული | ძველი ელექტრო ქსელი | კ | კანალიზაცია |
| მშენებარე შენობა | კედელი | სან | სანიაღვრე |
| სატრანსფორმ. ჯიხური | ფლატე | კმ | კაშხალგაგანულობა |
| ხეები | რკინაბეტონის ბოძი | ელ. ძ. | ელ. ძაბელები |
| ბარე ბანაობა | საქმიანობასთან დაკავშირებული ხეები | თბ | თბომომარაგება |
| | მელიორაციული ხაზი | | |

შენიშვნა: 1) ნაკვეთის საზღვარი

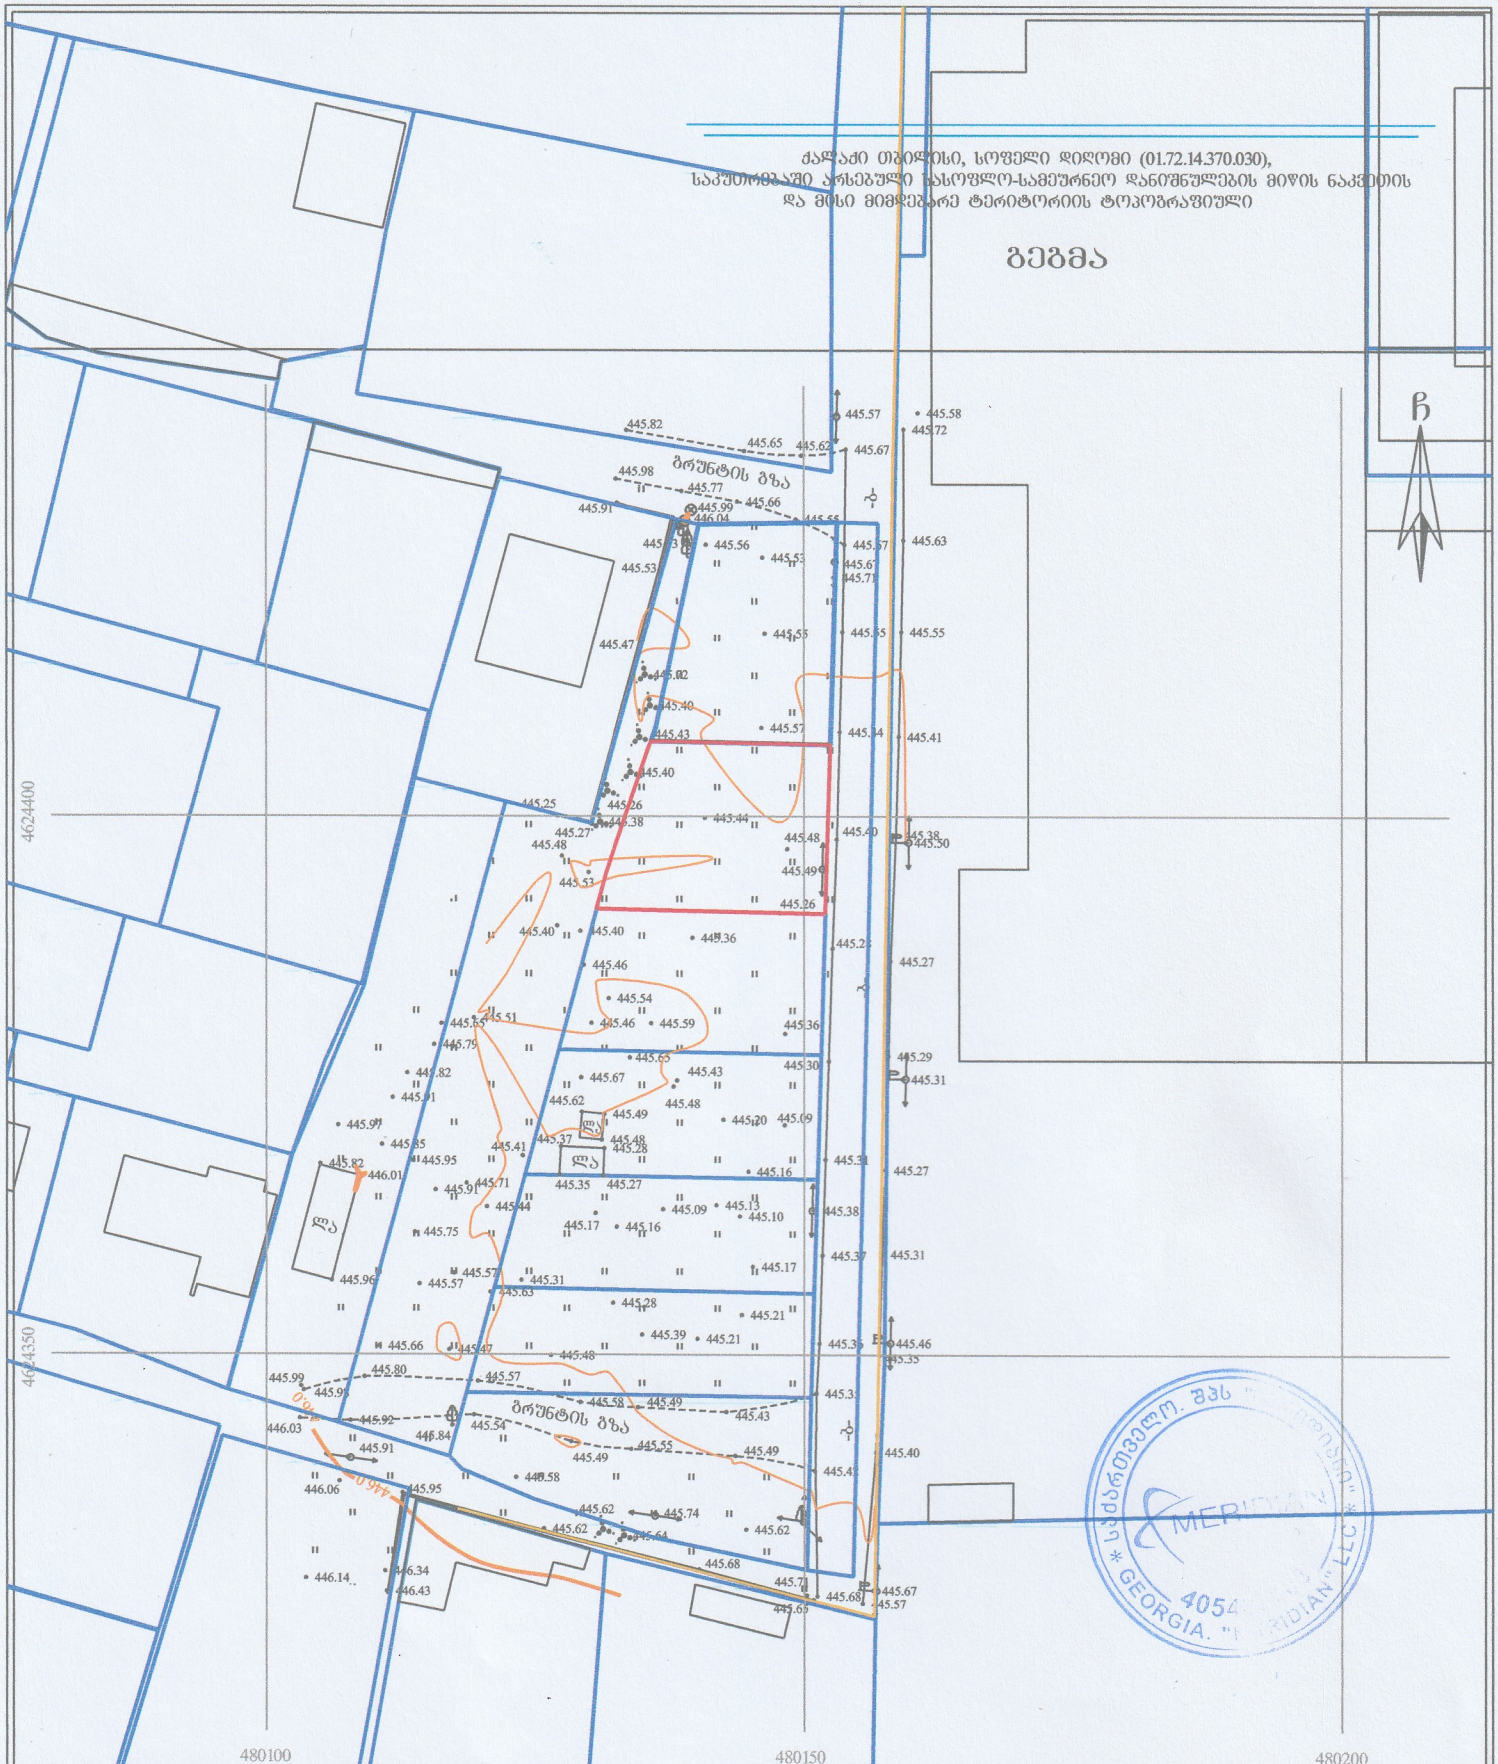2) მიწის სამუშაოების შესრულება შეათანხმეთ კომუნიკაციის წარმომადგენლებთან


MERIDIAN
LTD /MERIDIAN/ 18 mgaloblishvili street, Tbilisi, Georgia, tel: 574076370
INFO.LTDMERIDIAN@GMAIL.COM

შპს "მერიდიანი" ქ. თბილისი,
ს. მგალობლიშვილის ქ. №18
ს/კ 405487708


| | | |
|---|---|---|
| დირექტორი: | | ნ. კობაიძე |
| აზომა: | | ა. კობაიძე |
| დახაზა: | | ა. კობაიძე |
| მაშტაბი: 1:500 | | 06/04/2026წ. |

...\030.dwg 06-Apr-26 3:28:06 PM