
ი.მ. ლაშა ჯამბაზიშვილი

ქალაქი თბილისი, სოფელი ლისის ტერიტორია (ს/კ: 01.14.16.007.478)
მეს. შპს. "ლისი ცენტრი" (ს/კ 404731144) საკუთრებაში არსებული 1685კვ.მ. არასასოფლო-სამეურნეო დანიშნულების მიწის ნაკვეთის და მისი მიმდებარე ტერიტორიის ტოპოგრაფიული

გეგმა

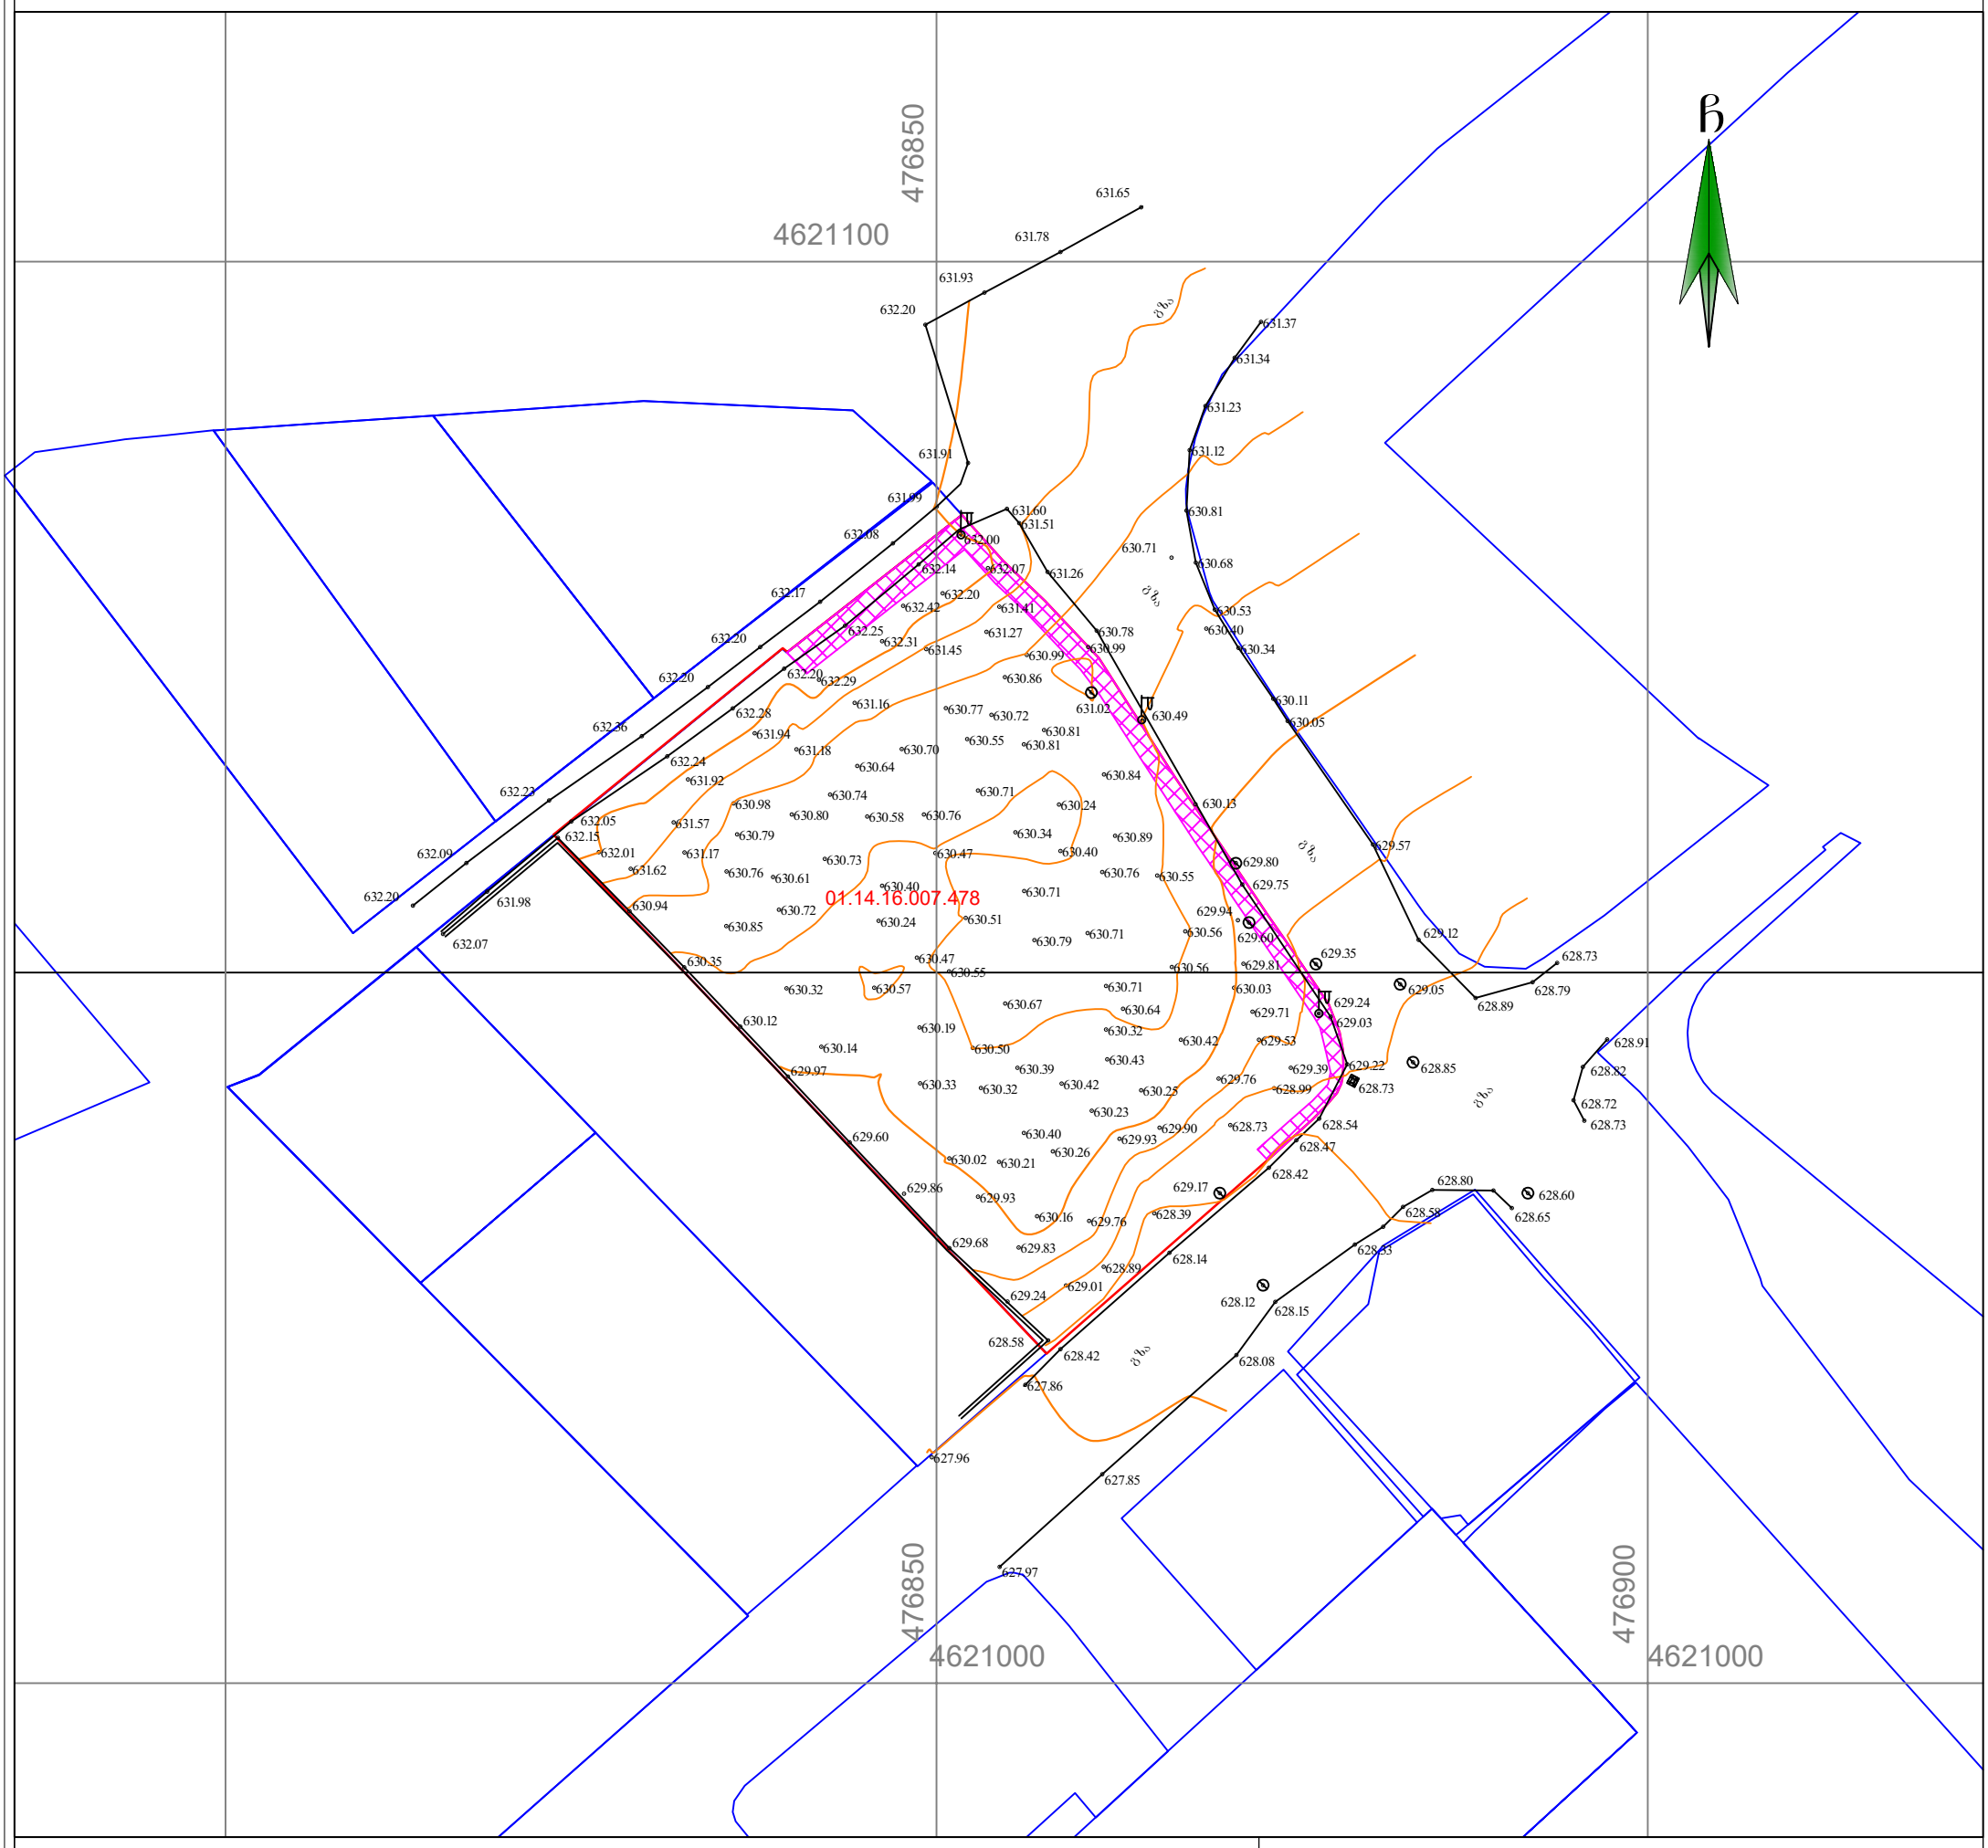

პირობითი აღნიშვნები

WGS 1984 -ის კოორდინატთა სისტემის UTM პროექცია

საცხოვრ. შენობა
არასაცხ. შენობა
ფარდული
მშ მშენებარე
სატრანსფორმატორო ჯიხური
ლა ლითონის არასაცხოვრებელი შენობა
ლითონის ღობე
ბეტონის ფუნდამენტზე ლითონის ღობე
ხის ღობე
მავთულის ღობე
კედელი
მაღალი ბეტონის ღობე
დაბალი ბეტონის ღობე
ფლატე
ბორდიური

გზა ასფალტის საფარით
გზა მოხრეშილი
გზა ბეტონის საფარით
რკინიგზა
წიწვოვანი ხე
ფოთლოვანი ხე
ხილკენკროვანი ხე
მოჭრილი ხე
პალმა
გაზონი
ხე გამხმარი
ვაზი
ჭა
ონკანი
რეპერი
გაზის ჭა
ბალახი
ბუჩქი
ბუჩქი ეკლიანი
ბუჩქნარი გაუვალი

ბეტონის ბოძი
რკინის ბოძი
ხის ბოძი
კიბე
500.52 სიმაღლის ნიშნული
500 მთავარი იზოჰიფსი
დამხმარე იზოჰიფსი
სამეთვალყურეო ჭები
გოდრანტი (წყლის ჩამკეტი ჭები)
გარე განათება
სვეტაფორი
ელ. გადამცემი ხაზი

წყალგაყვანილობა
გაზი
კანალიზაცია
სანიაღვრე
კავშირგაბმულობა
ელ. ქსელები დაბალი ძაბვის
ელ. ქსელები მაღალი ძაბვის
გათბობა


საგზაო ნიშნები
ძეგლი
დროშა
ფანჯანი
გასასვლელი (არკა)
ჭაობი

მერიის რუკაზე დატანილი კომუნიკაციების, ხაზობრივი ნაგებობები
01.01.834 რეგისტრირებულიწყალმომარაგების ძირითადი ქსელი
წყალმომარაგების ძირითადი ქსელი
ინტერნეტის ქსელი
ბუნებრივი აირის მომარაგების ძირითადი ქსელი

შენიშვნა:
რეგისტრირებული მიწის ნაკვეთის საკადასტრო საზღვარი
მომიჯნავედ რეგისტრირებული მიწის ნაკვეთის საკადასტრო საზღვარი
მიწის სამუშაოების შესრულებისას შეატყობინეთ კომუნიკაციის წარმომადგენლებს

ი.მ. ლაშა ჯამბაზიშვილი (ს/ნ 57001038103)
lasha-jambazishvili@mail.ru tel: 598 65 33 46
ქ.თბილისი, გალანი ა მიკრო კორ. 64 სადარბაზო IV. ბინა 77

დირექტორი:		ლ. ჯამბაზიშვილი
აზომა:		ლ. ჯამბაზიშვილი
დახაზა:		
დამკვეთი		შპს. "ლისი ცენტრი"
მასშტაბი: 1:500		29.10.2024 წ.

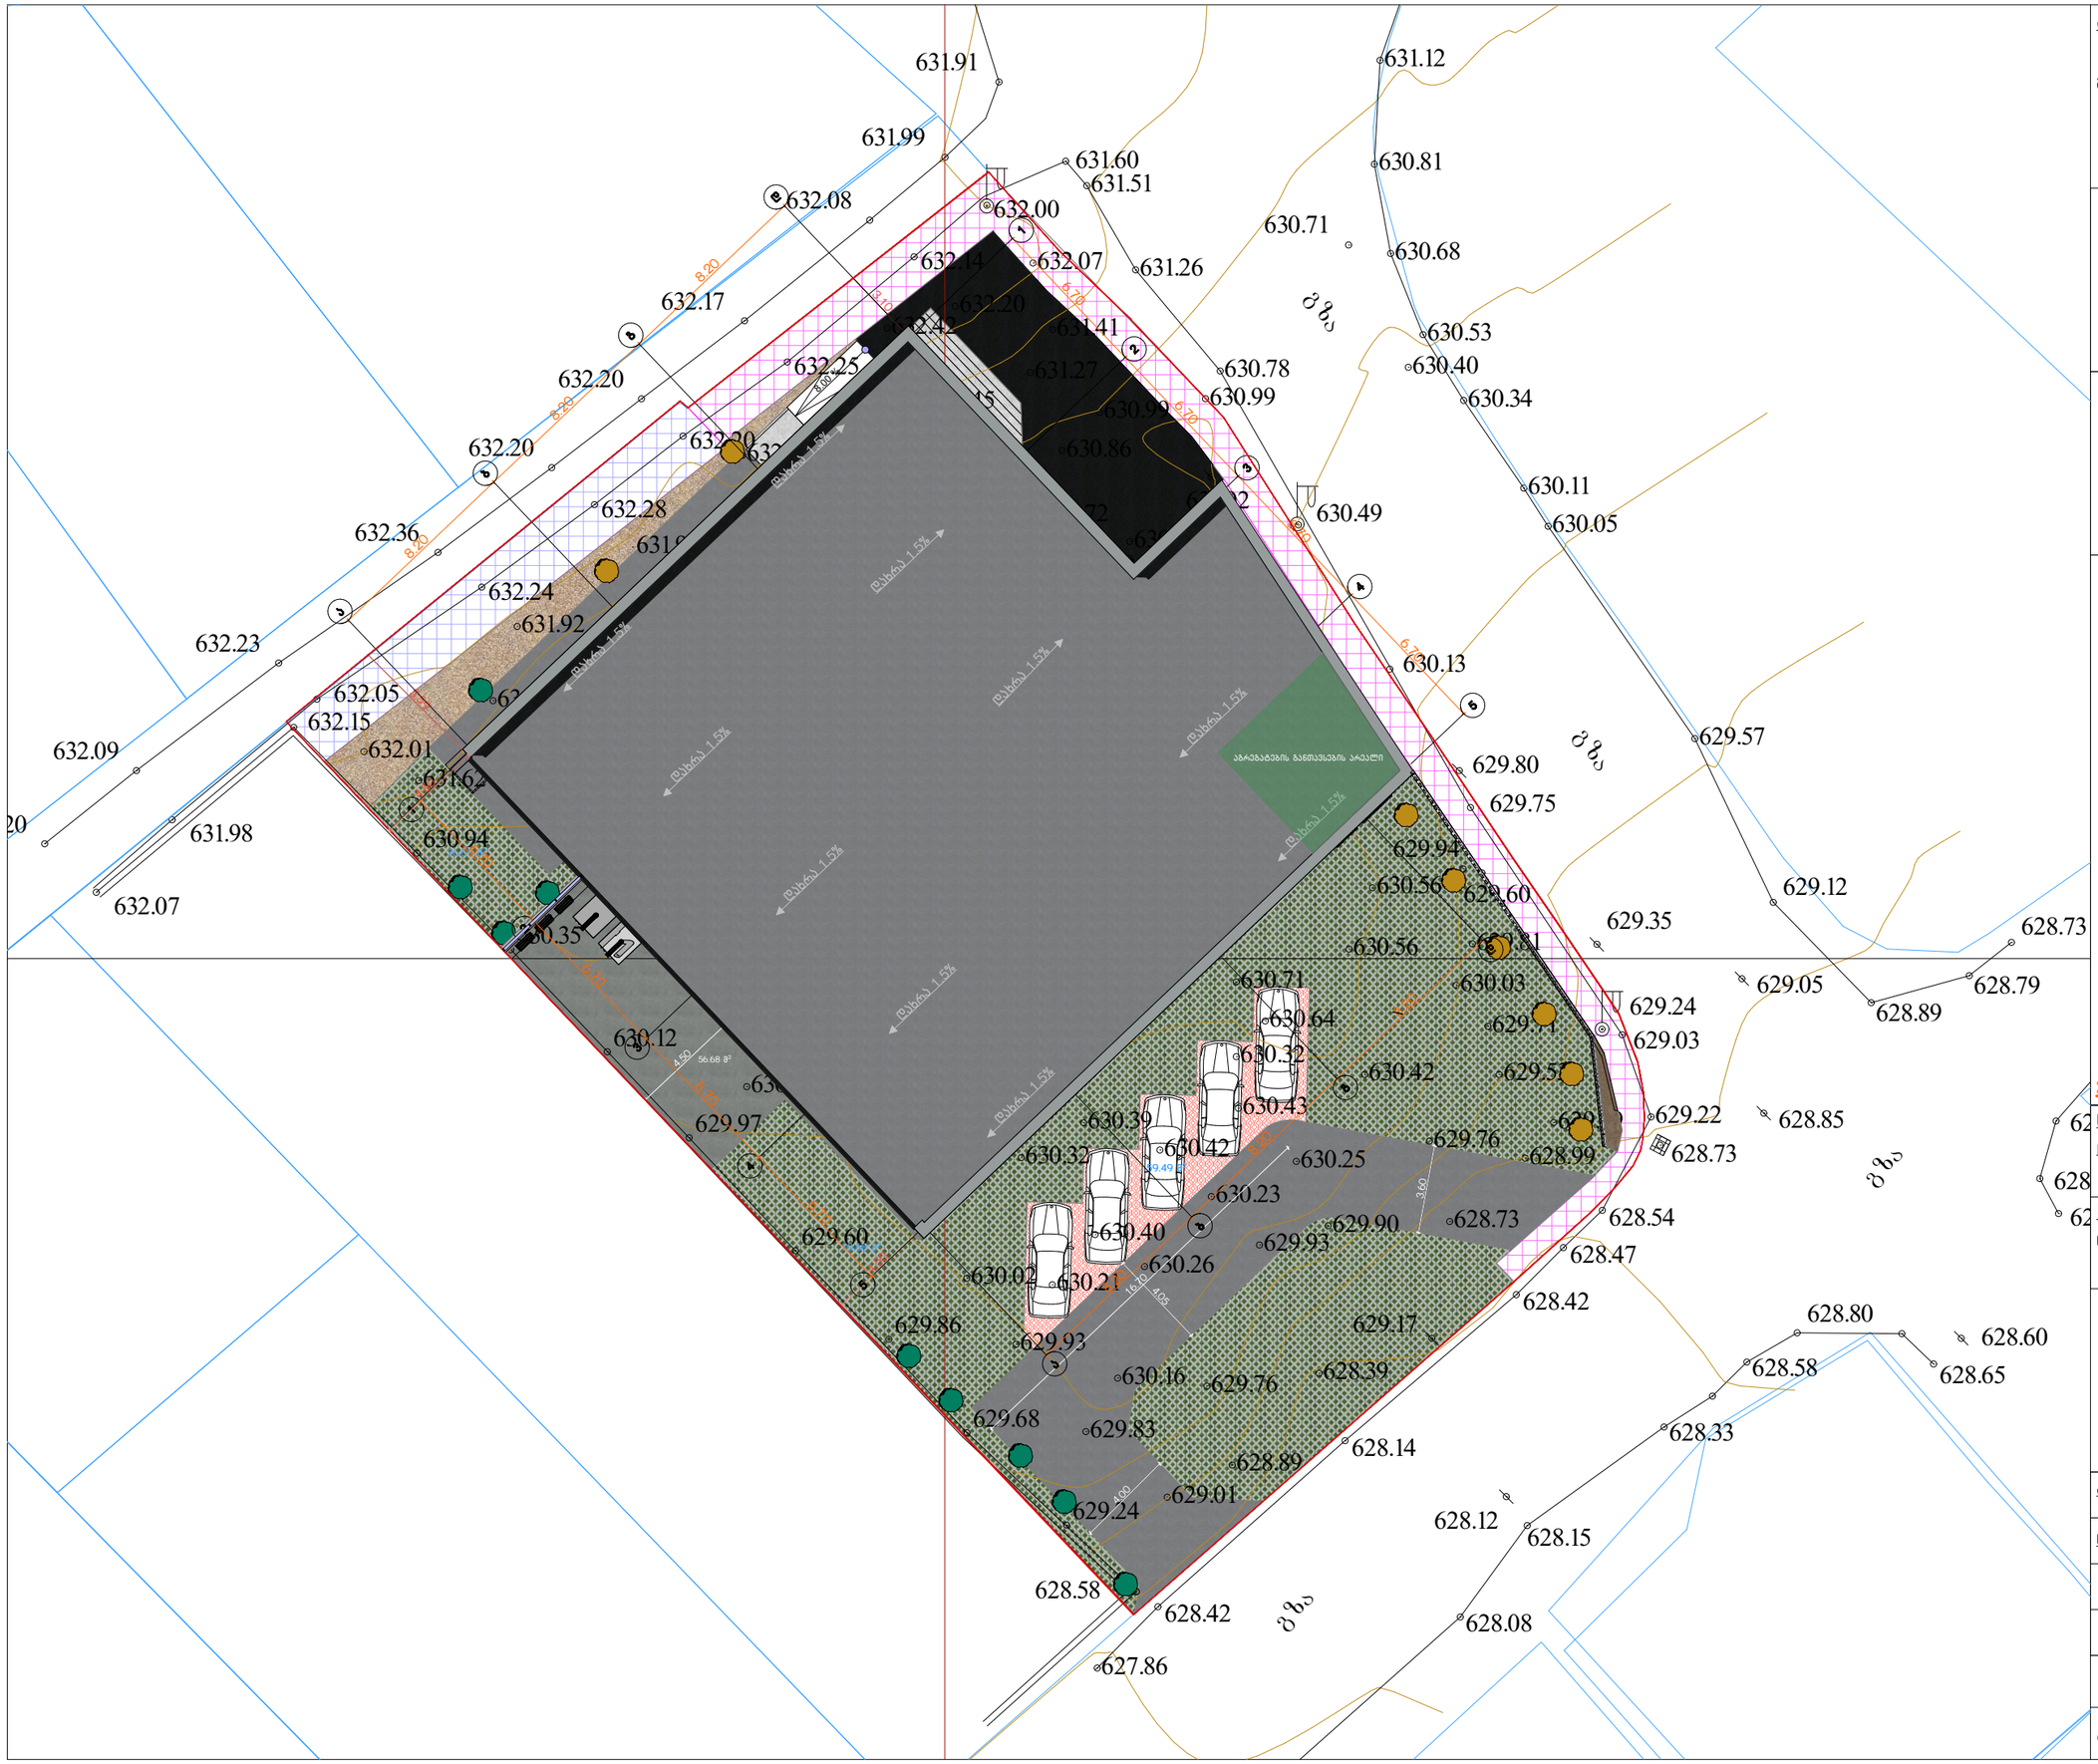

პროექტის დასახელება:

მაღაზია

მისამართი:

ქალაქი თბილისი, სოფელი ლისის ტერიტორია

ნახაზის დასახელება:

გენ-გეგმა

პირობითი აღნიშვნები

- სერვიტუტი
- დეკ. ფილა გამწვანებით
- გრუნტი დეკ.
- ბეტონის გზა
- ასფალტბეტონი

±0.00 = 632.7

დამკვეთი:
ირაკლი ლომაია

საავტორო უფლება:
დიმიტრი ფურცელაძე

არქიტექტორი:

დ. ფურცელაძე	
მ. 1:	A3 - 8
dim26arch@gmail.com	2026