

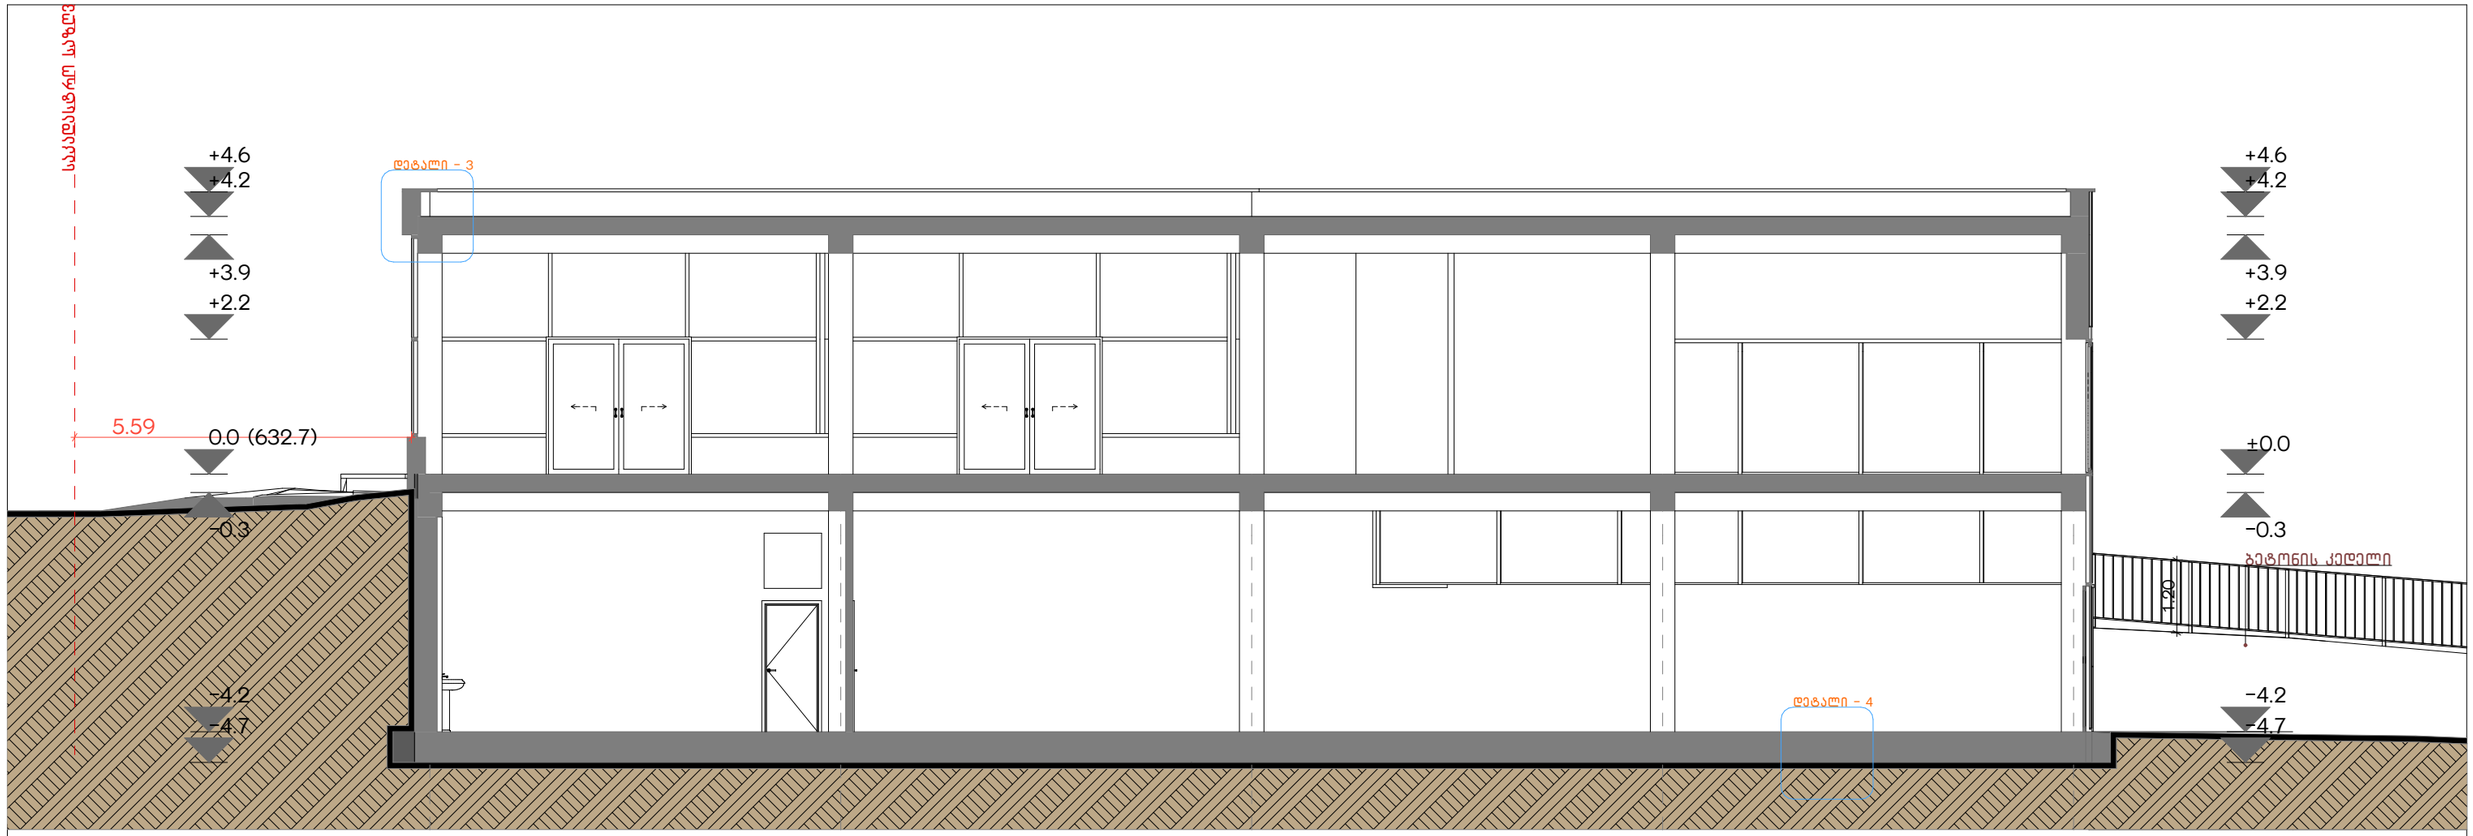



## დეტალი - 3 მ.1:30

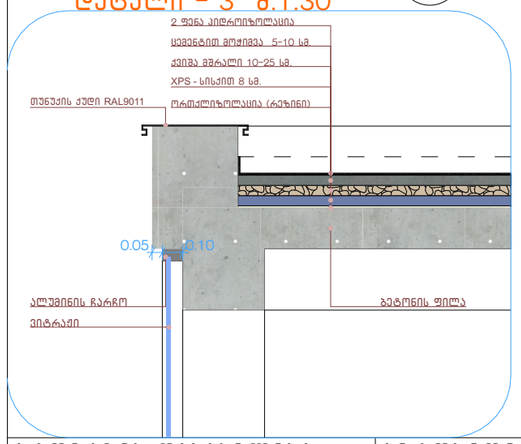


## დეტალი - 4 მ.1:30

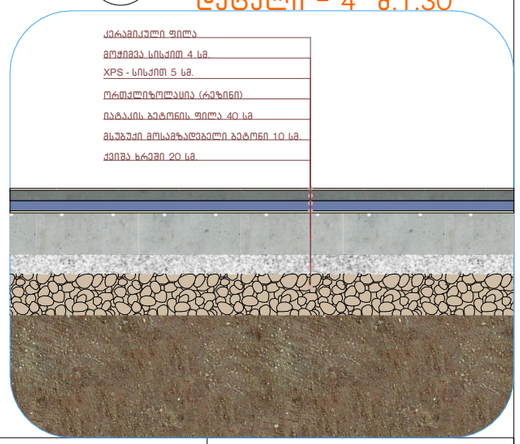


**პროექტის დასახელება:**

მაღაზია

**პირობითი აღნიშვნები:**

**საავტორო უფლება**

დიმიტრი ფურცელაძე

**ნახაზის დასახელება**

ჭრილი 1-1

**±0.00 = 632.7**

**არქიტექტორი:**


დ.ფურცელაძე

**მისამართი:**


ქალაქი თბილისი, სოფელი ლისის ტერიტორია

მ. 1:100 | **A3 - 12**


dim26arch@gmail.com | 2026

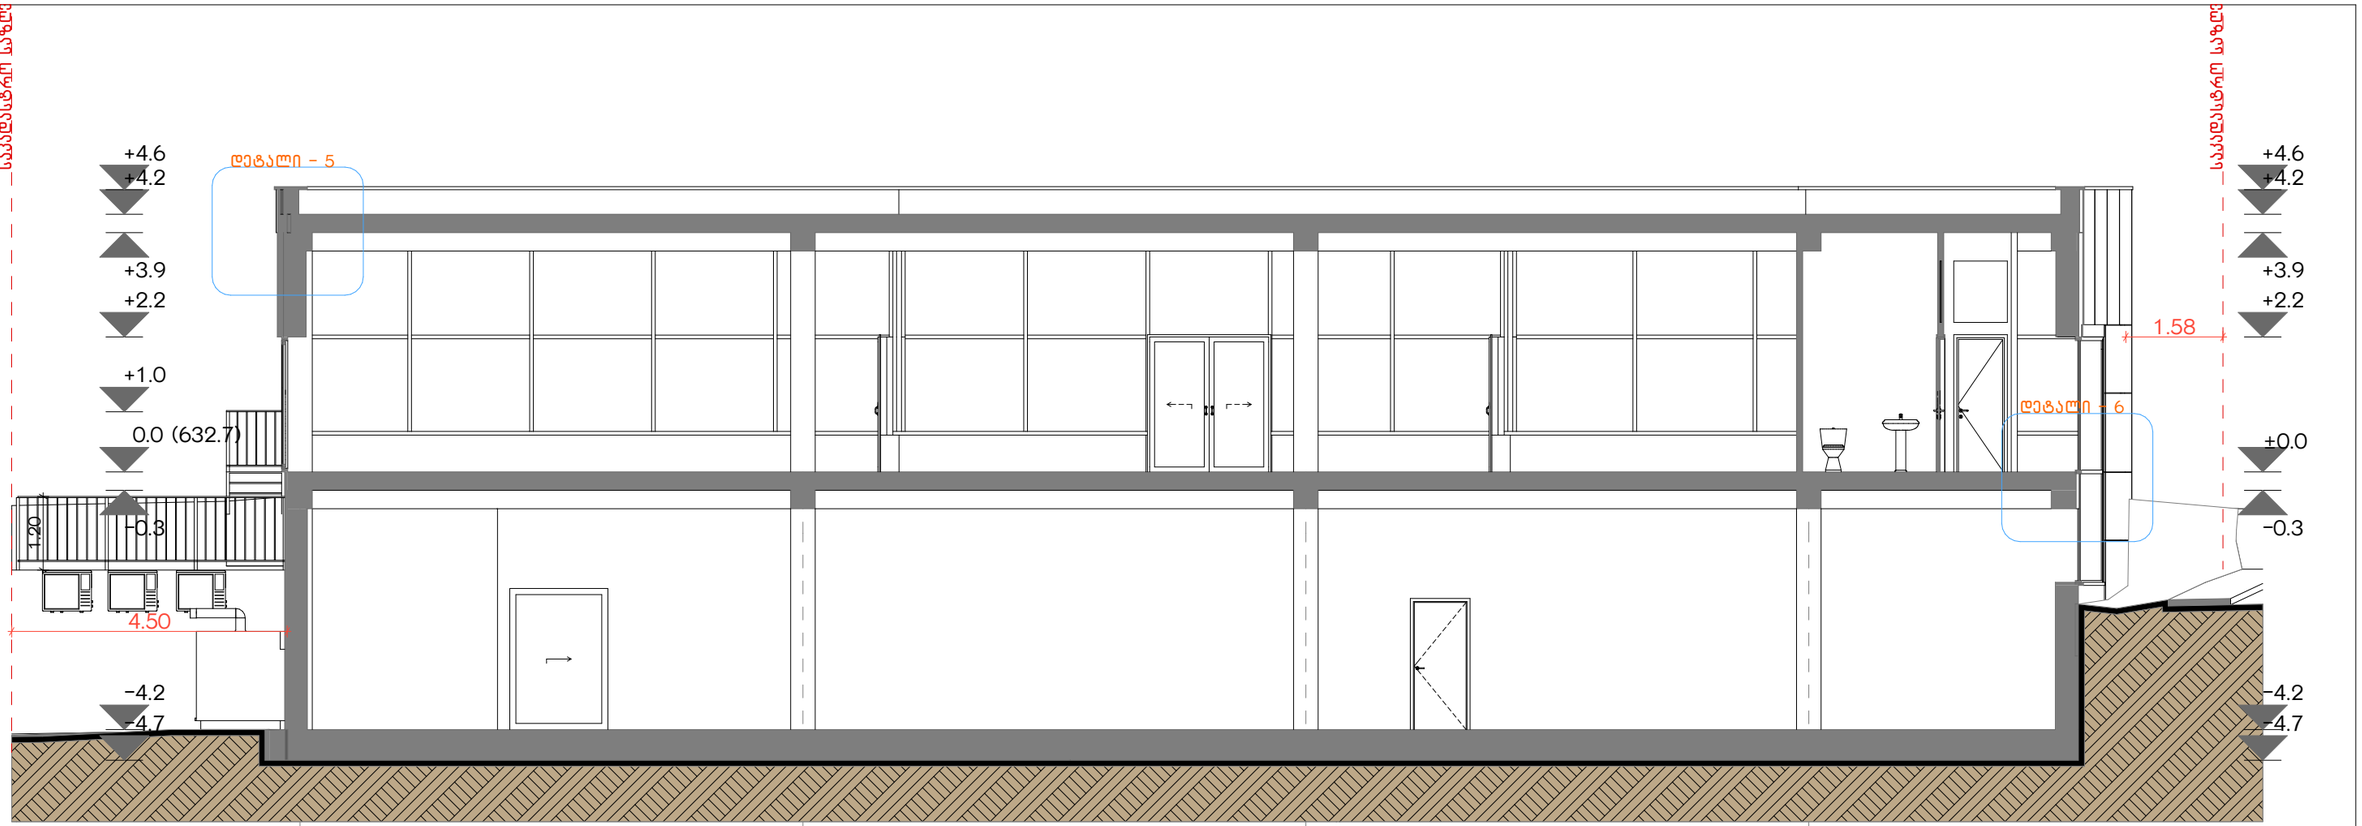


დეტალი - 5 მ.1:30

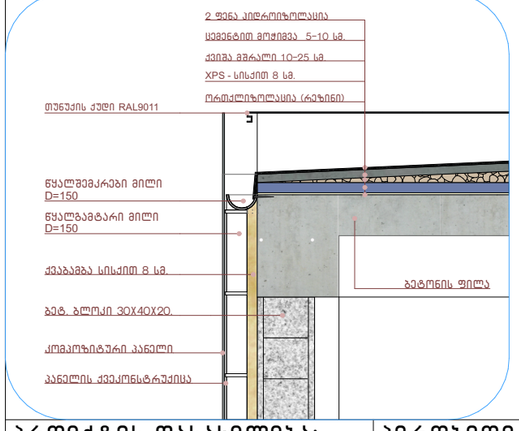


დეტალი - 6 მ.1:30

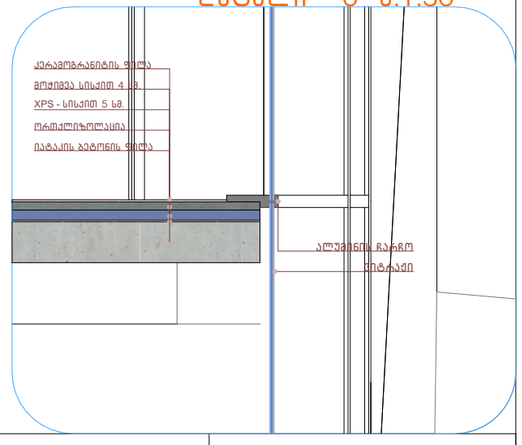


| | | | | | |
|---|---|---|---|---|---|
| პროექტის დასახელება: | პირობითი აღნიშვნები: | საავტორო უფლება | ნახაზის დასახელება | არქიტექტორი: | |
| მაღაზია | | დიმიტრი ფურცელაძე | ჭრილი 2-2 | დ.ფურცელაძე | |
| მისამართი: ქალაქი თბილისი, სოფელი ლისის ტერიტორია | | | ±0.00 = 632.7 | | მ. 1:100 A3 - 13 |
| | | | | | dim26arch@gmail.com 2026 |