მ. 1:250

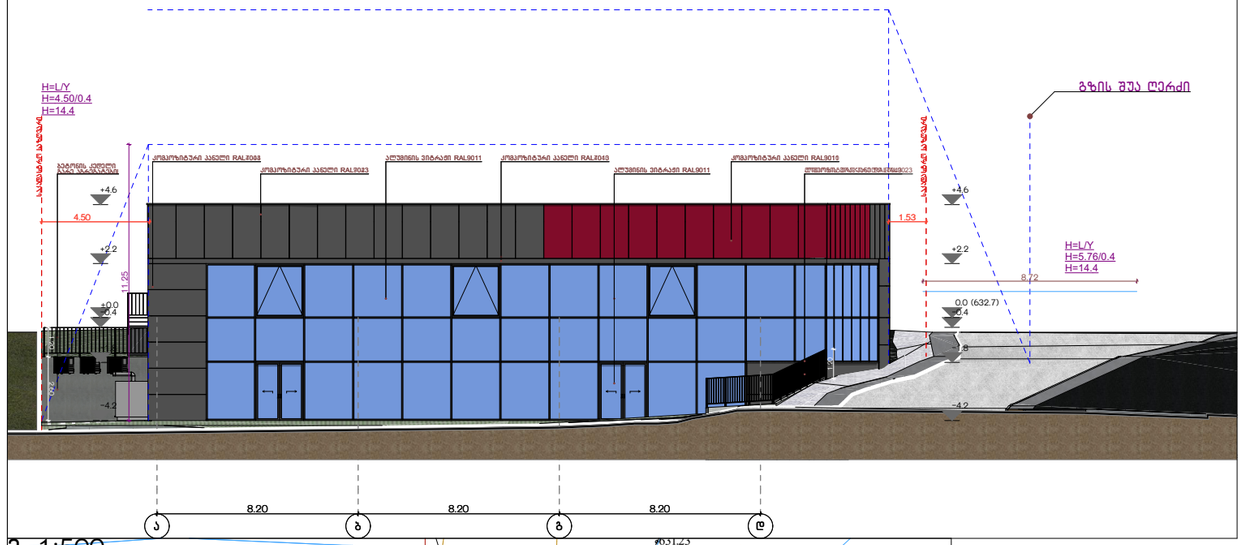

მ. 1:500

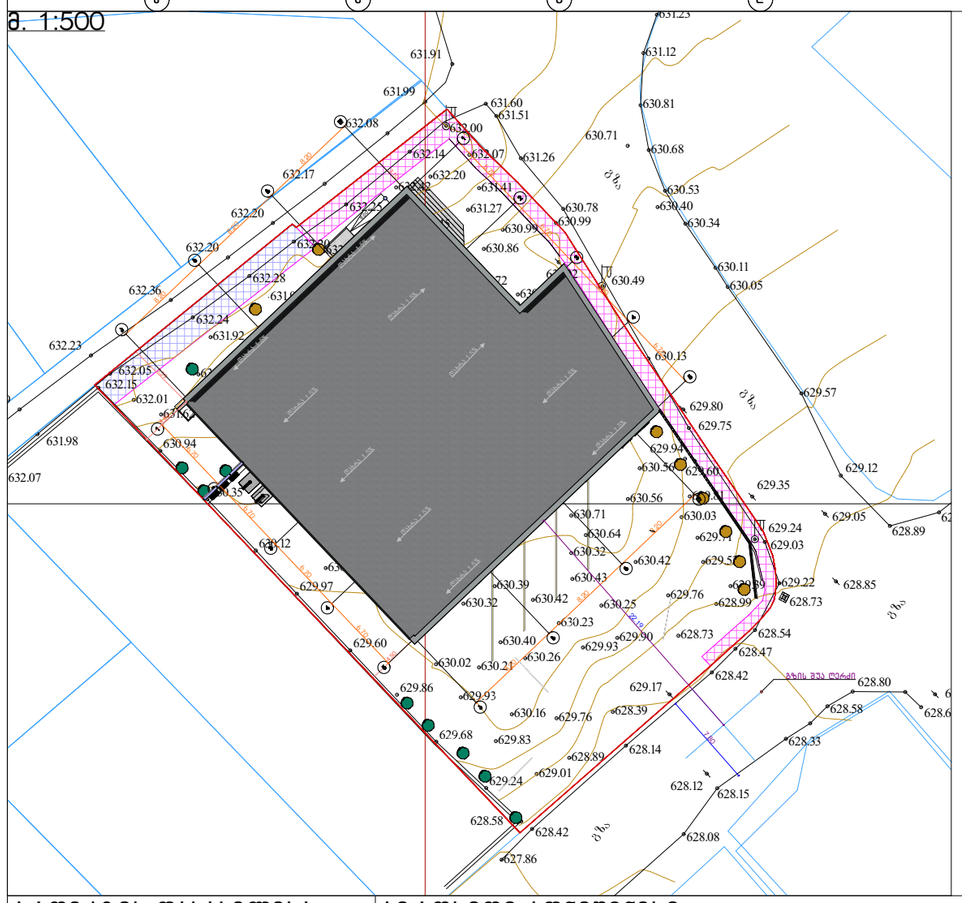

მ. 1:300

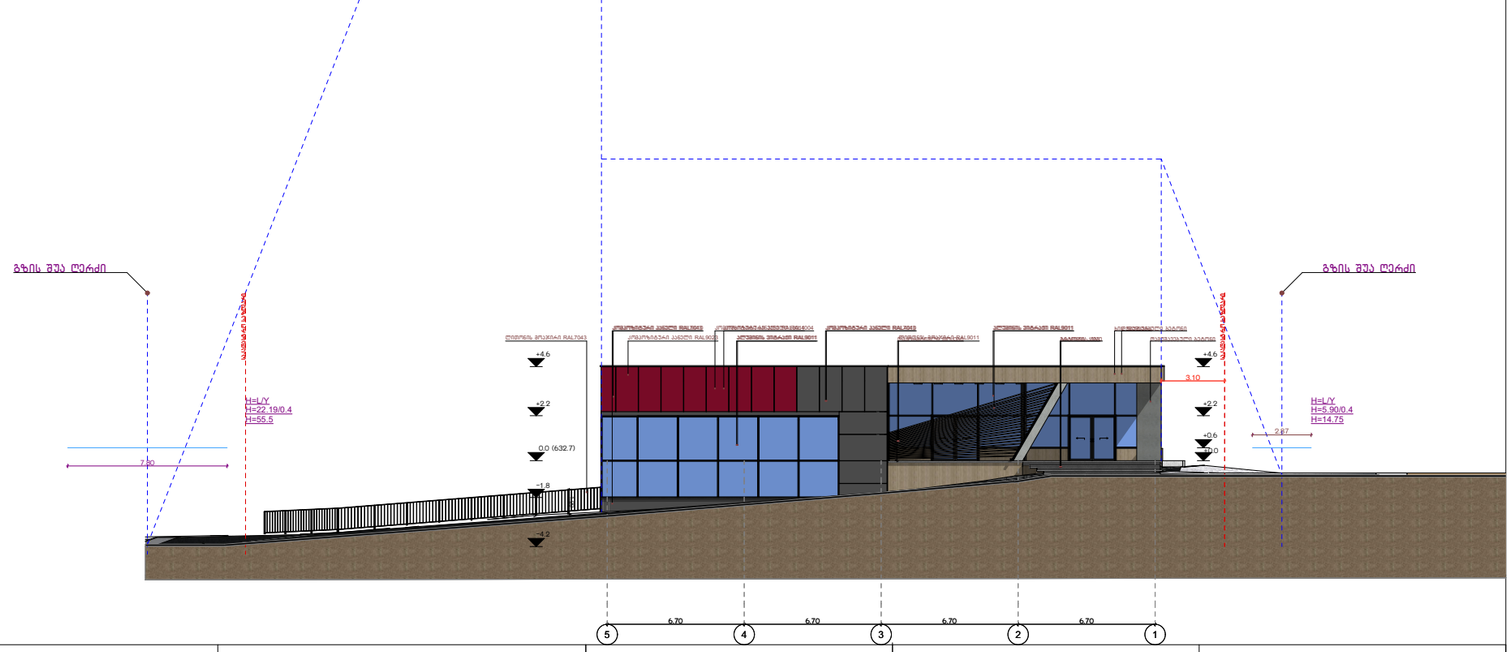

პროექტის დასახელება: მაღაზია	პირობითი აღნიშვნები:	საავტორო უფლება დიმიტრი ფურცელაძე	ნახაზის დასახელება სიმაღლის სქემა	არქიტექტორი: დ.ფურცელაძე
მისამართი: ქალაქი თბილისი, სოფელი ლისის ტერიტორია			±0.00 = 632.7	მ. 1: A3 - 18
				dim26arch@gmail.com 2026