ფასადი დამხმარე შენობა

ფასადი 4-1 ღერძებში

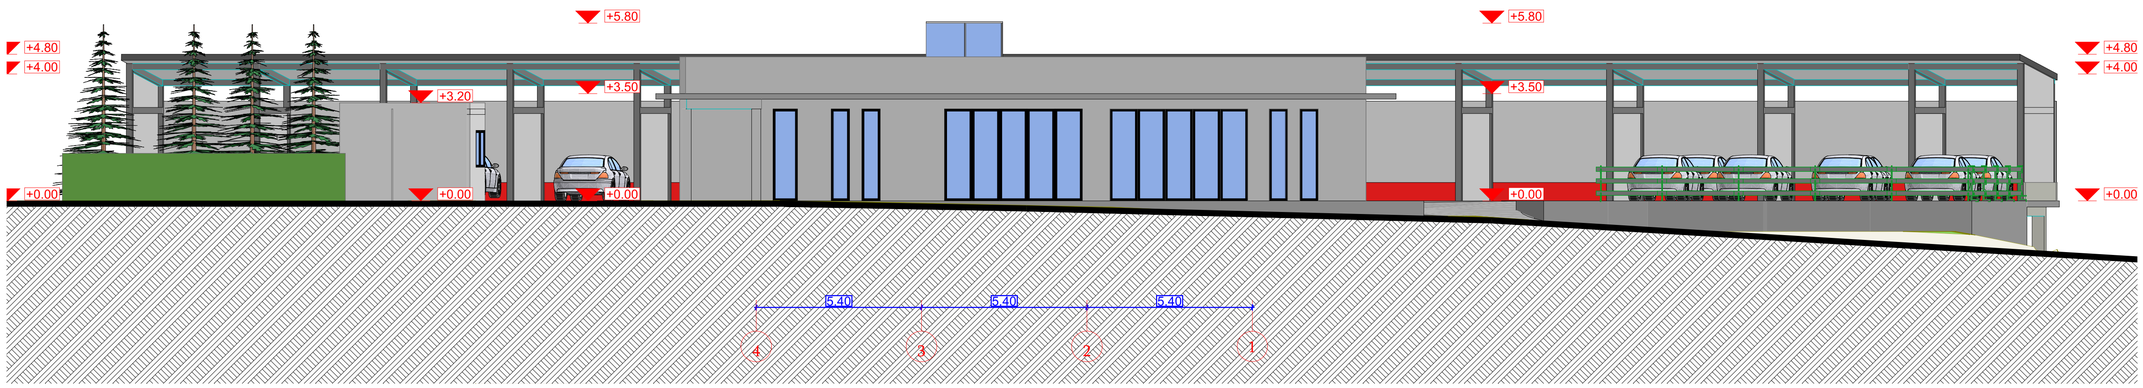

პროექტის დასახელება

ავტოსამრეცხაო

დამკვეთი

რენატი უსუფოვი

ექსპლიკაცია

ნახაზის დასახელება

მასშტაბი

არქიტექტორი	დ.მაისაშვილი
არქიტექტორი	კ.რომანაძე

თარიღი 2023 წელი

A 1

გვ.რაოდენობა	გვერდი

ფასადი დამხმარე შენობა

ფასადი ა-ბ ღერძებში

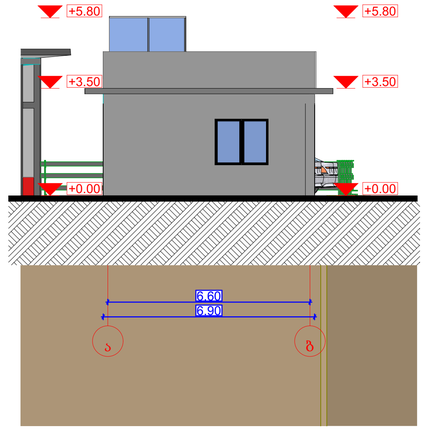

ფასადი 1-4 ღერძებში

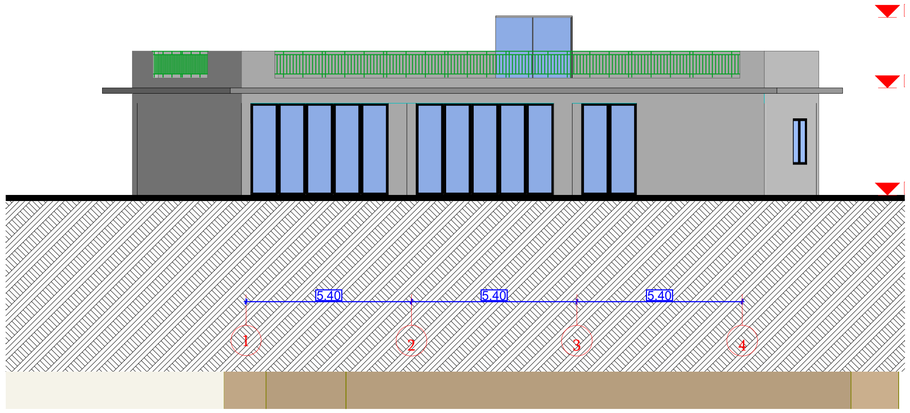

ფასადი ბ-ა ღერძებში

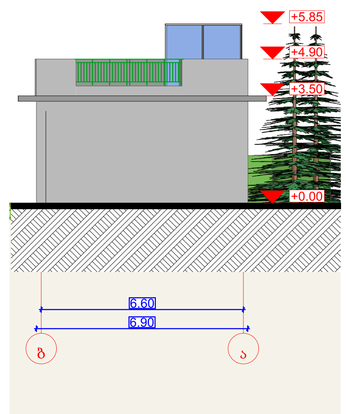

პროექტის დასახელება

ავტოსამრეცხაო

დამკვეთი

რენატი უსუფოვი

ექსპლიკაცია

ნახაზის დასახელება

მასშტაბი

არქიტექტორი	დ.მაისაშვილი
არქიტექტორი	კ.რომანაძე

თარიღი 2023 წელი

A 1

გვ.რაოდენობა	გვერდი

ფასადი ავტოსამრეცხაო

ფასადი 15-1 ღერძებში

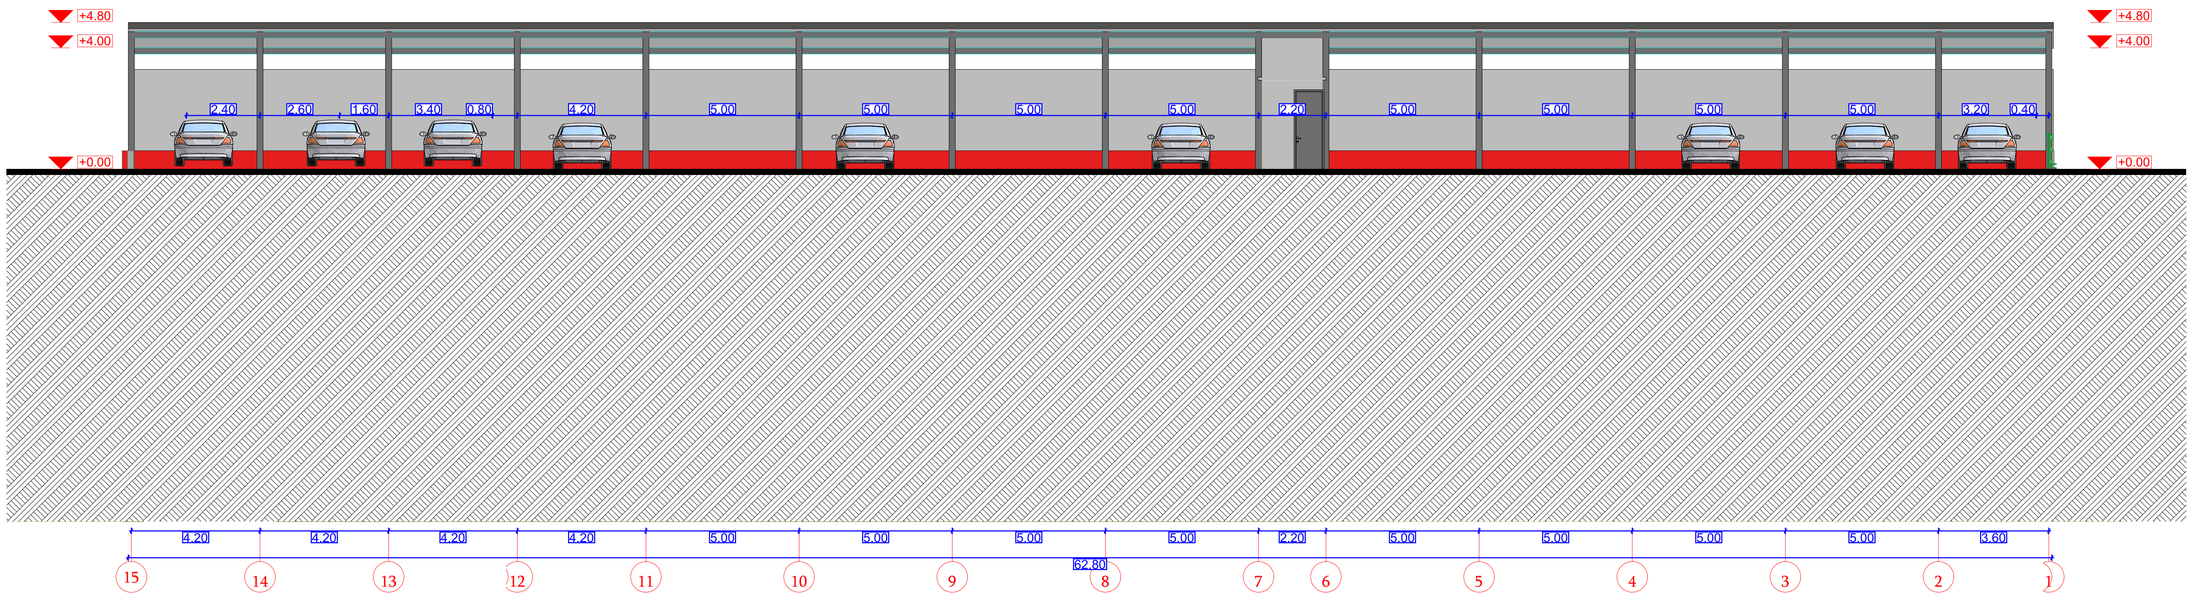

პროექტის დასახელება

ავტოსამრეცხაო

დამკვეთი

რენატი უსუფოვი

ექსპლიკაცია

ნახაზის დასახელება

მასშტაბი

არქიტექტორი	დ.მაისაშვილი
არქიტექტორი	კ.რომანაძე

თარიღი 2023 წელი

A 1

გვ.რაოდენობა	გვერდი

ფასადი ავტოსამრეცხაო

ფასადი 1-15 ღერძებში

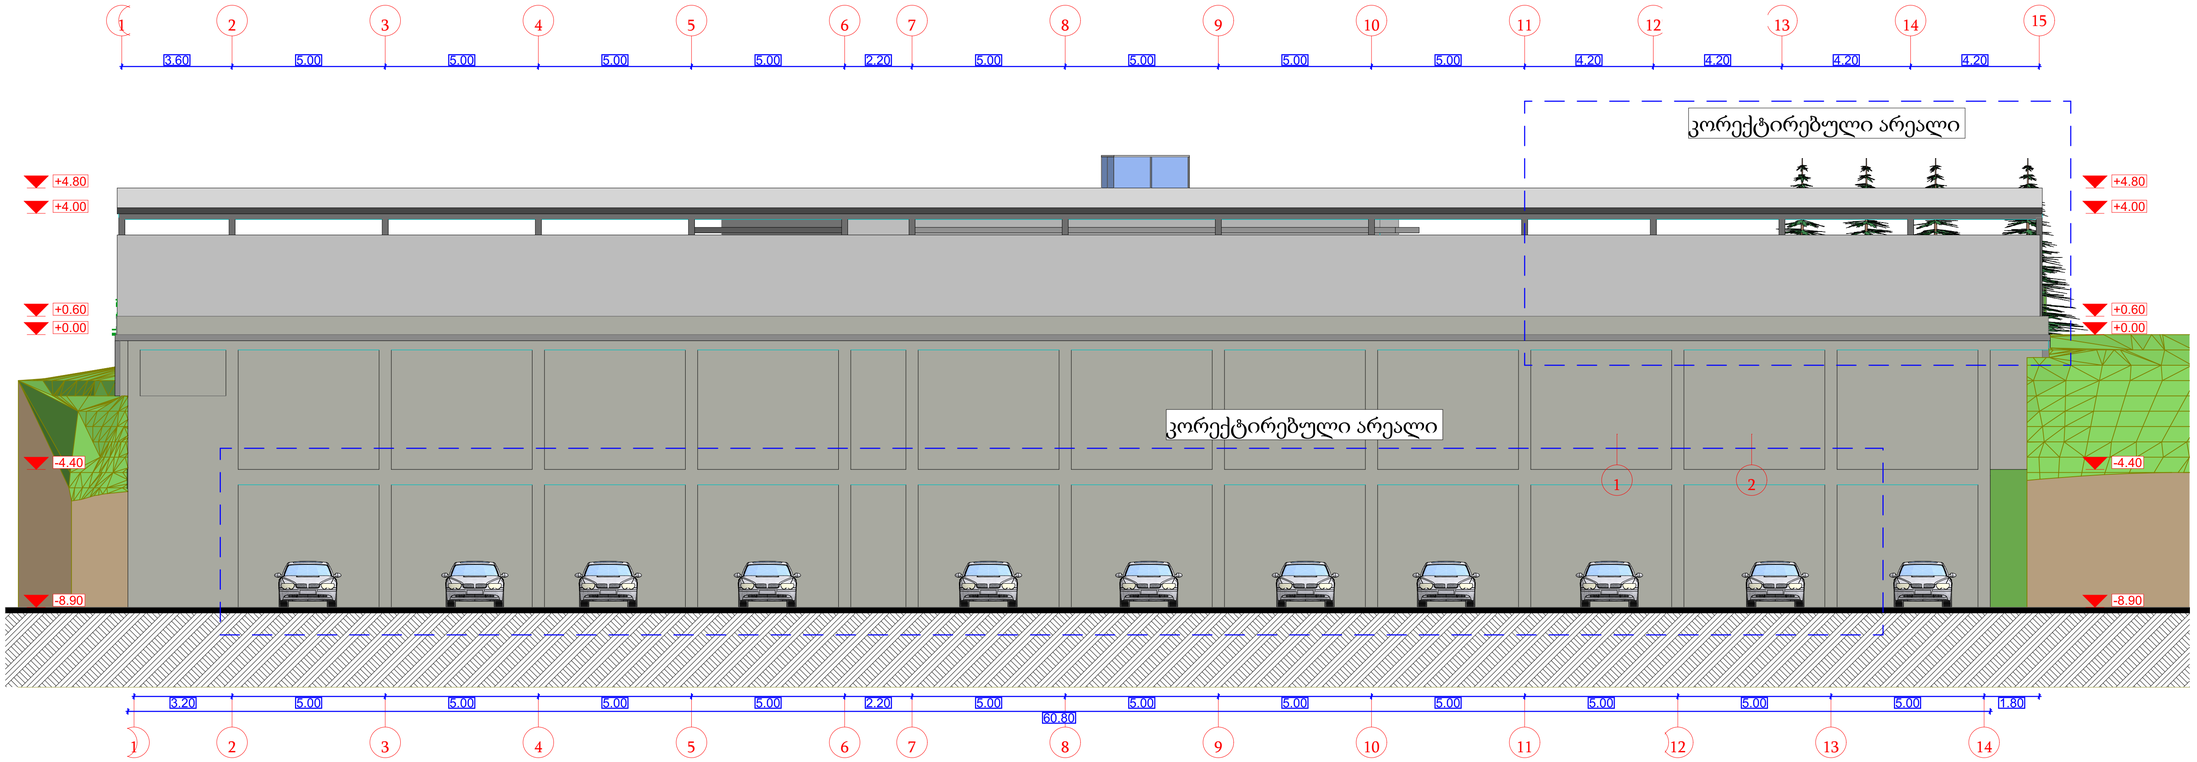

ფასადი 1-14 ღერძებში

პროექტის დასახელება

ავტოსამრეცხაო

დამკვეთი

რენატი უსუფოვი

ექსპლიკაცია

ნახაზის დასახელება

მასშტაბი

არქიტექტორი	დ.მაისაშვილი
არქიტექტორი	კ.რომანაძე

თარიღი 2023 წელი

A 1

გვ.რაოდენობა	გვერდი

ფასადი ავტოსამრეცხაო

ფასადი ბ-ა ღერძებში

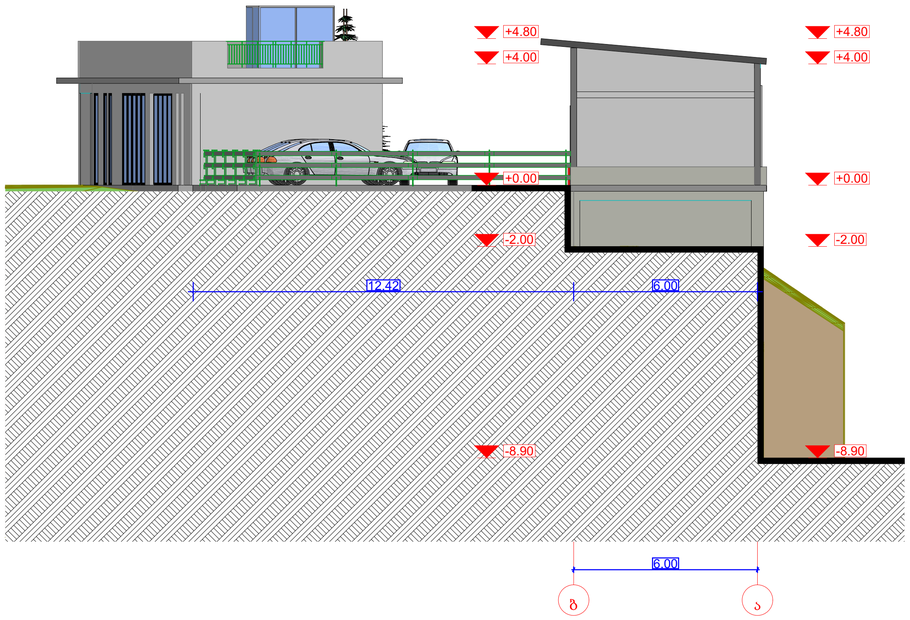

ფასადი ა-ბ ღერძებში

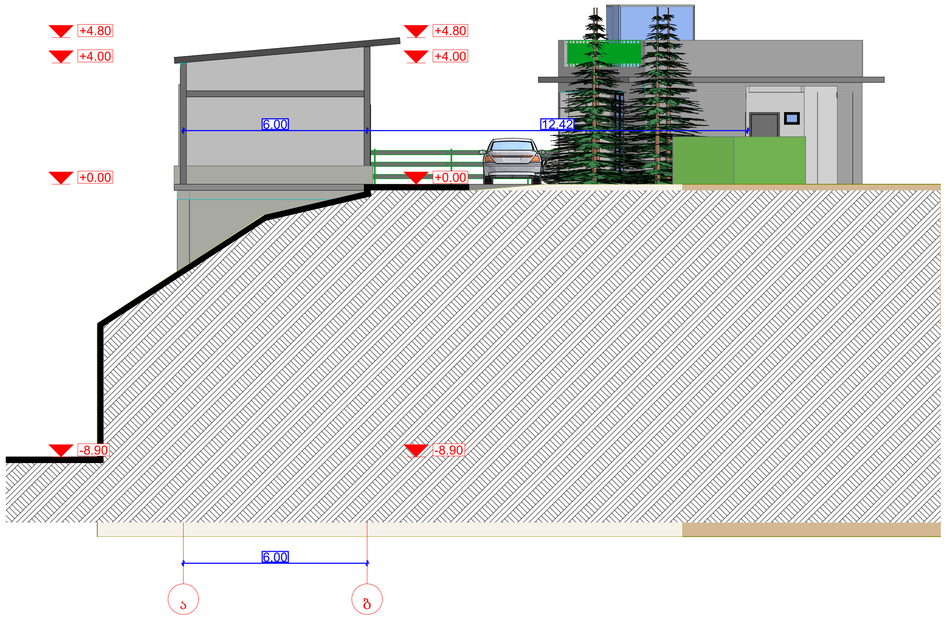

პროექტის დასახელება

ავტოსამრეცხაო

დამკვეთი

რენატი უსუფოვი

ექსპლიკაცია

ნახაზის დასახელება

მასშტაბი

არქიტექტორი	დ.მაისაშვილი
არქიტექტორი	კ.რომანაძე

თარიღი 2023 წელი

A 1

გვ.რაოდენობა	გვერდი