
A500 | გრუნტის ცვლილება

1:200 | გრუნტის ცვლილება 0 სართულზე

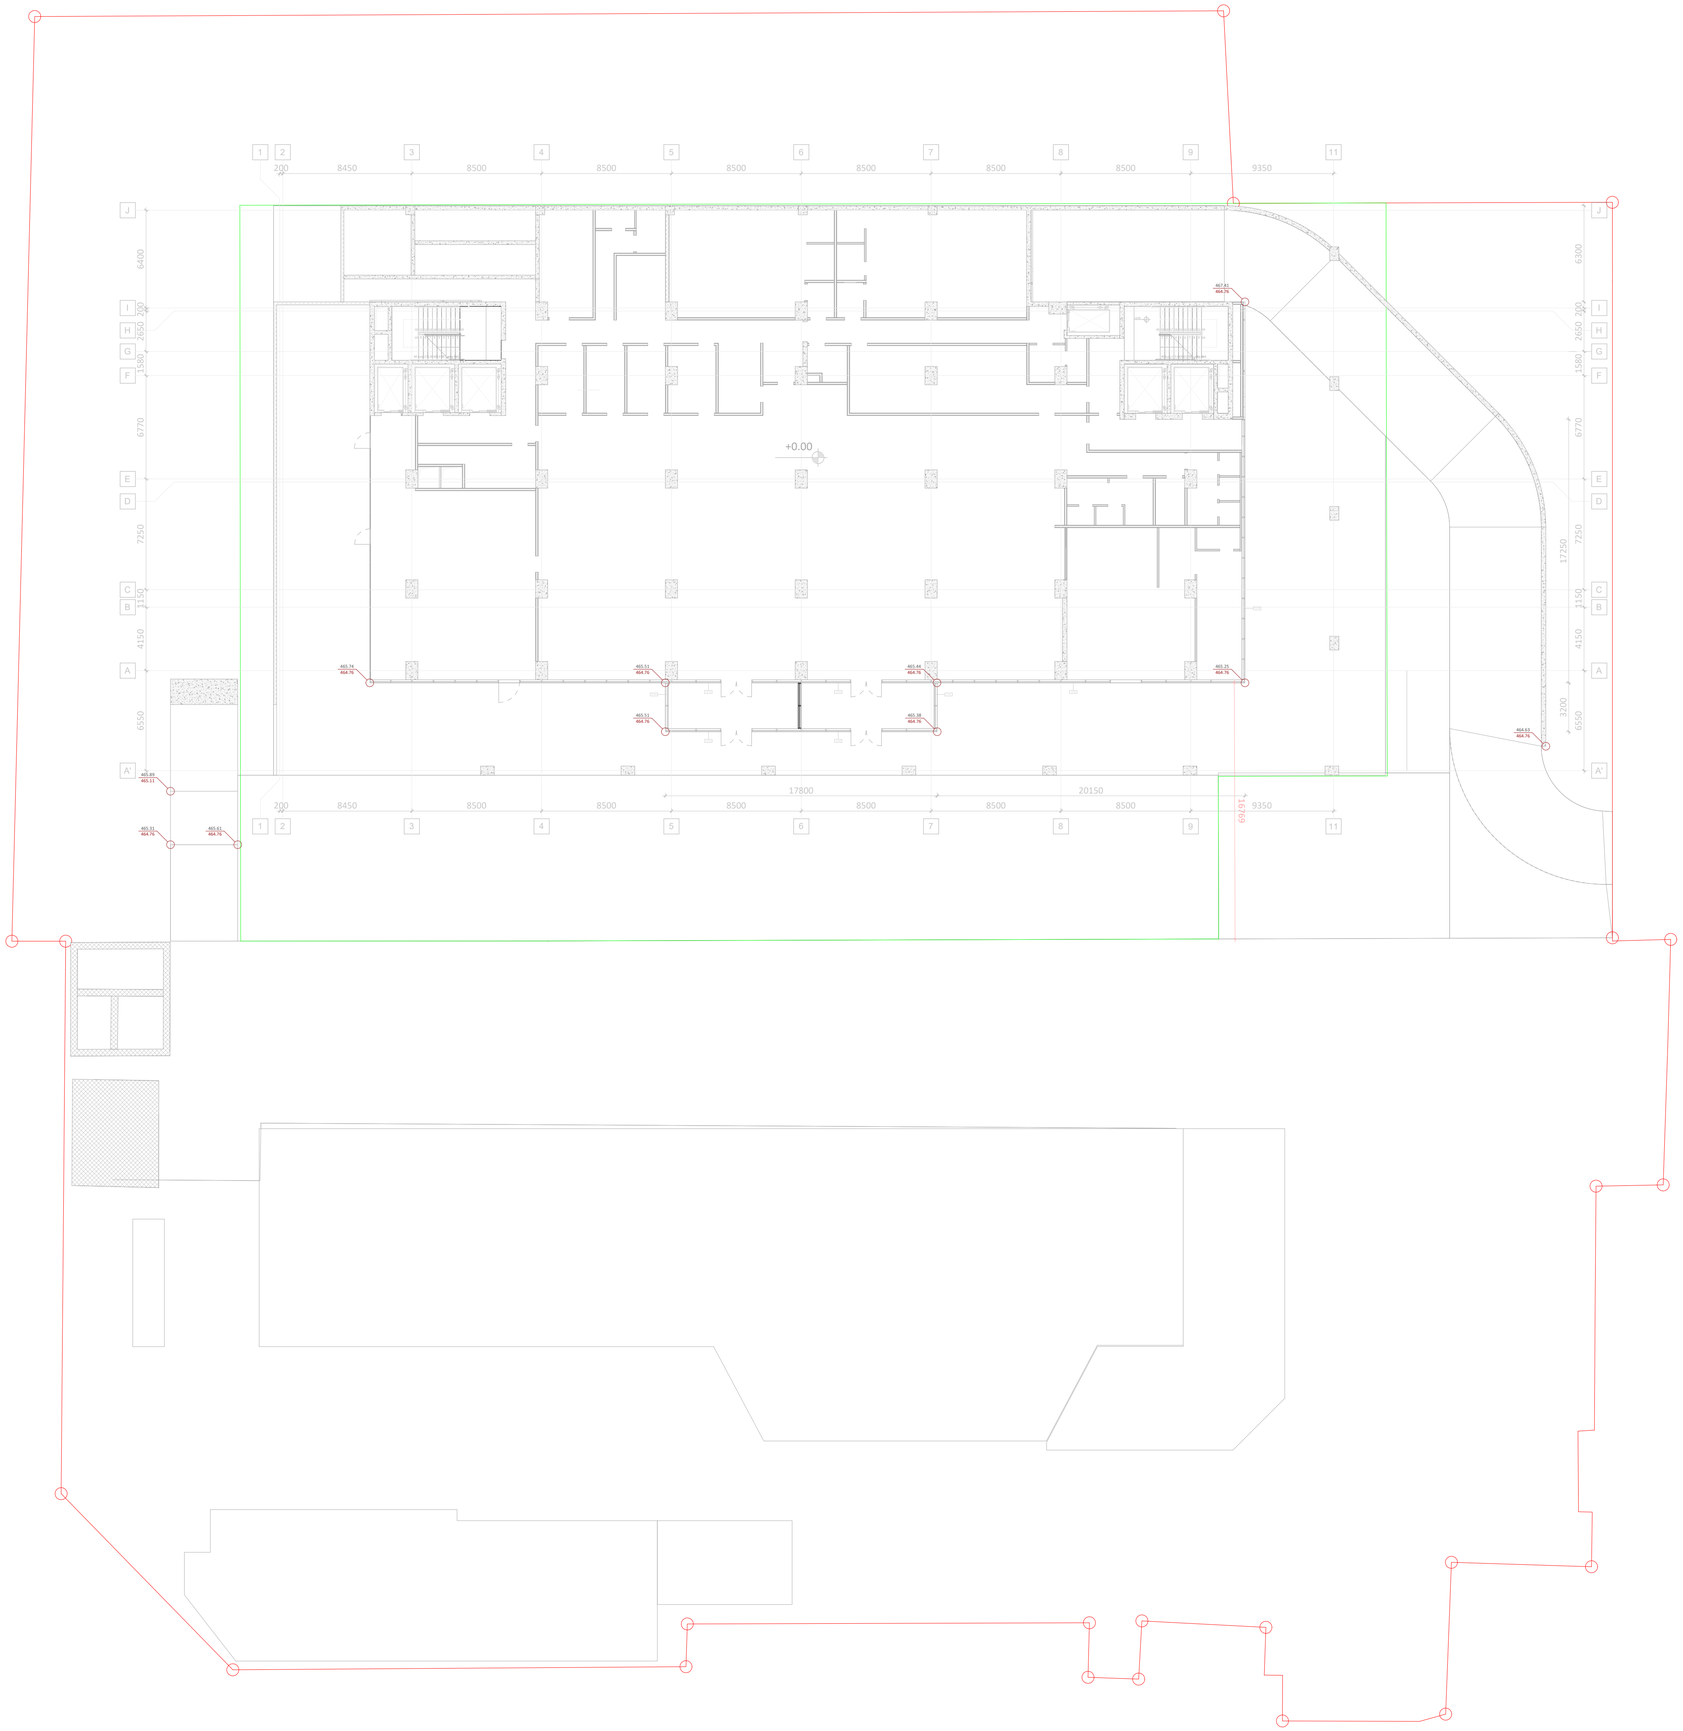

A1

A500

სათაური

გრუნტის ცვლილება

NS Studio
0179 ბაზალეთის ქუჩა 3
ქ. თბილისი, საქართველო.
Tel: 593 27 88 58
info@nsstudio.ge

პროექტი
ქალაქ თბილისი, ვაჟა-ფშაველას გამზ. #29, მრავალპროფილური სამედიცინო დაწესებულება

7/9/2025 3:59:34 PM

Cad Dwg File: **Aversi Clinic**

ლუკა ჩაგანავა

ნინო ჭანტურია

გიორგი ვარდოსანიძე

უჩა ზღუდაძე

ნიკალა ღლონტი

დავით ბალავაძე

ვიქტორია სუკიასოვი


საბა იმედაძე

NS Studio

A501 | გრუნტის ცვლილება

1:200 | გრუნტის ცვლილება 1 სართულზე



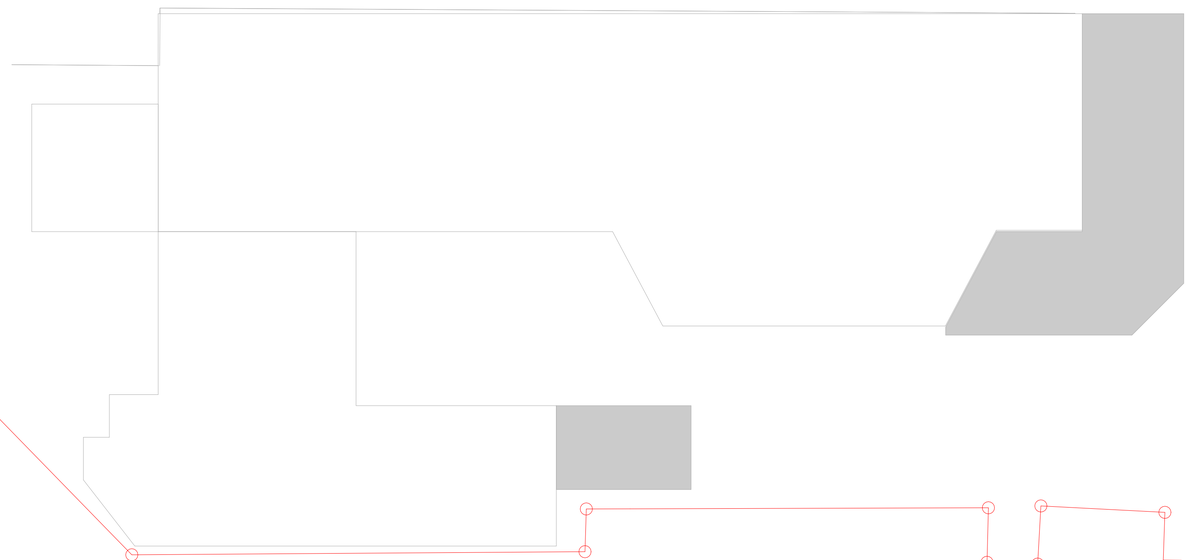

A1

A501

სათაური

გრუნტის ცვლილება

NS Studio
0179 ბაზალეთის ქუჩა 3
ქ. თბილისი, საქართველო.
Tel: 593 27 88 58
info@nsstudio.ge

პროექტი
ქალაქ თბილისი, ვაჟა-ფშაველას გამზ. #29, მრავალპროფილური სამედიცინო დაწესებულება

7/9/2025 3:59:35 PM

Cad Dwg File: **Aversi Clinic**

ლუკა ჩაგანავა

ნინო ჭანტურია

გიორგი ვარდოსანიძე

უჩა ზღუდაძე

ნიკალა ღლონტი

დავით ბალავაძე


ვიქტორია სუკიასოვი


საბა იმედაძე


NS Studio


A502 | გრუნტის ცვლილება

1:200 | გრუნტის ცვლილება ფასადებზე

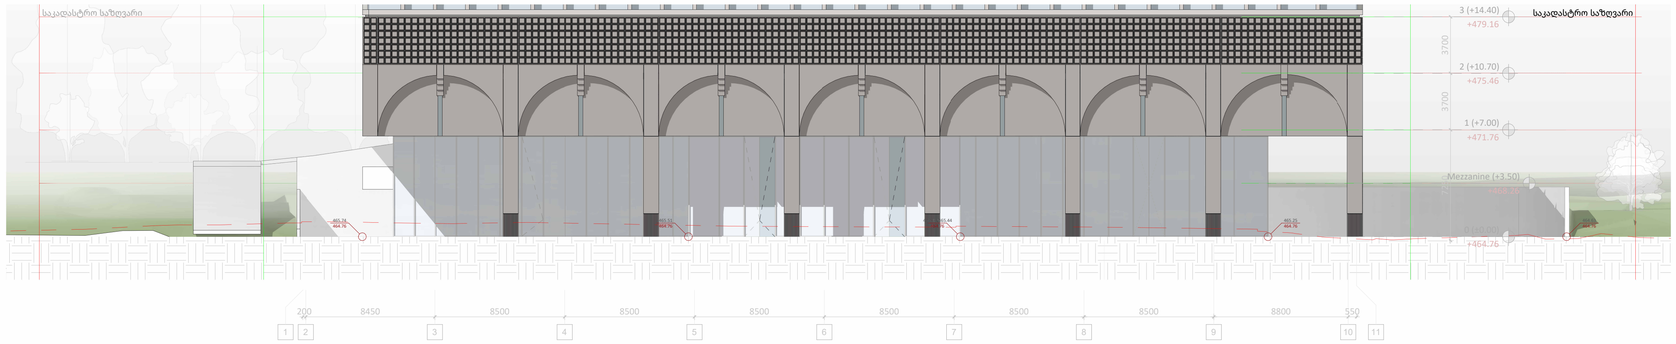

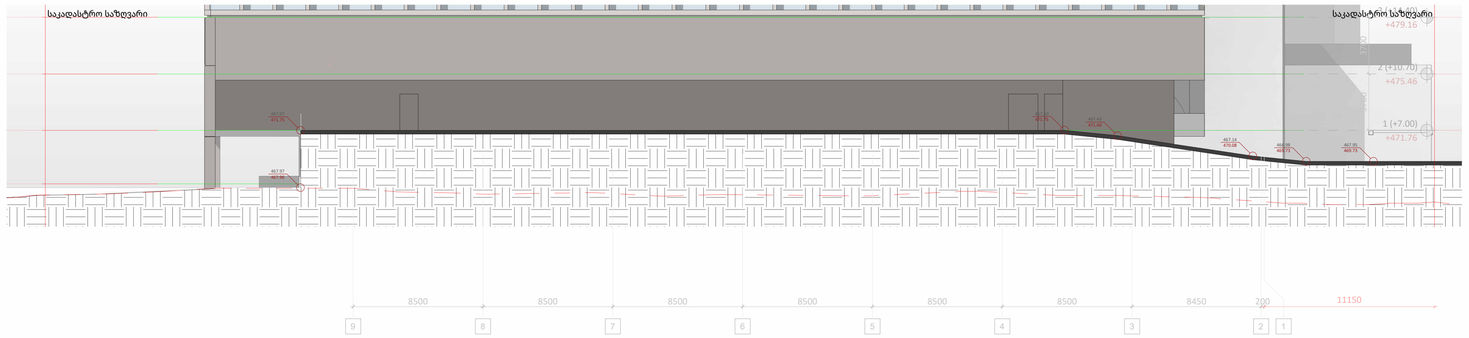

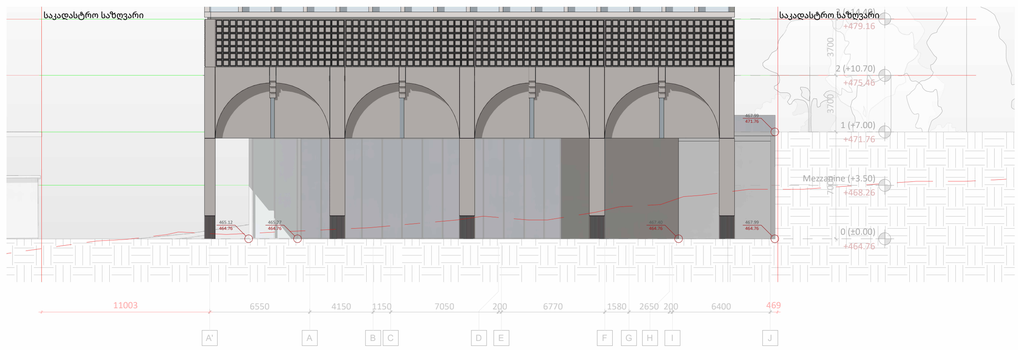

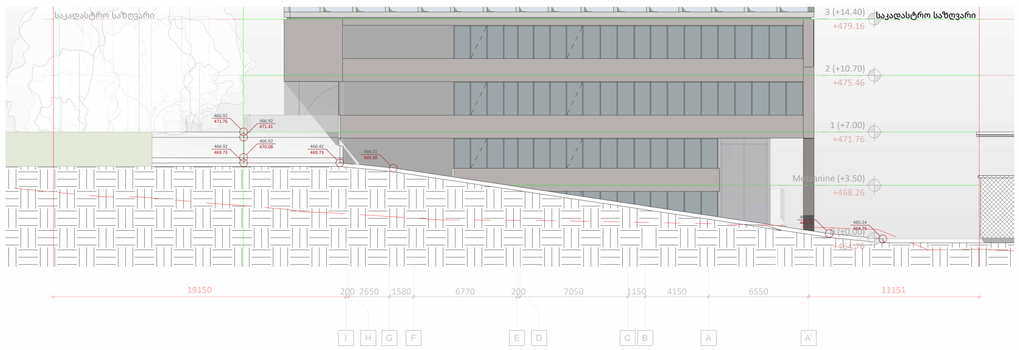

A1

A502

სათაური

გრუნტის ცვლილება

NS Studio
0179 ბაზალეთის ქუჩა 3
ქ. თბილისი, საქართველო.
Tel: 593 27 88 58
info@nsstudio.ge

პროექტი
ქალაქ თბილისი, ვაჟა-ფშაველას გამზ. #29, მრავალპროფილური სამედიცინო დაწესებულება

7/9/2025 4:00:42 PM

Cad Dwg File: **Aversi Clinic**

ლუკა ჩაგანავა
ნინო ჭანტურია
გიორგი ვარდოსანიძე
უჩა ზღუდაძე
ნიკალა ღლონტი
დავით ბალავაძე
ვიქტორია სუკიასოვი
საბა იმედაძე

NS Studio