

ტერიტორიის ტოპოგრაფიული გეგმა 1:500

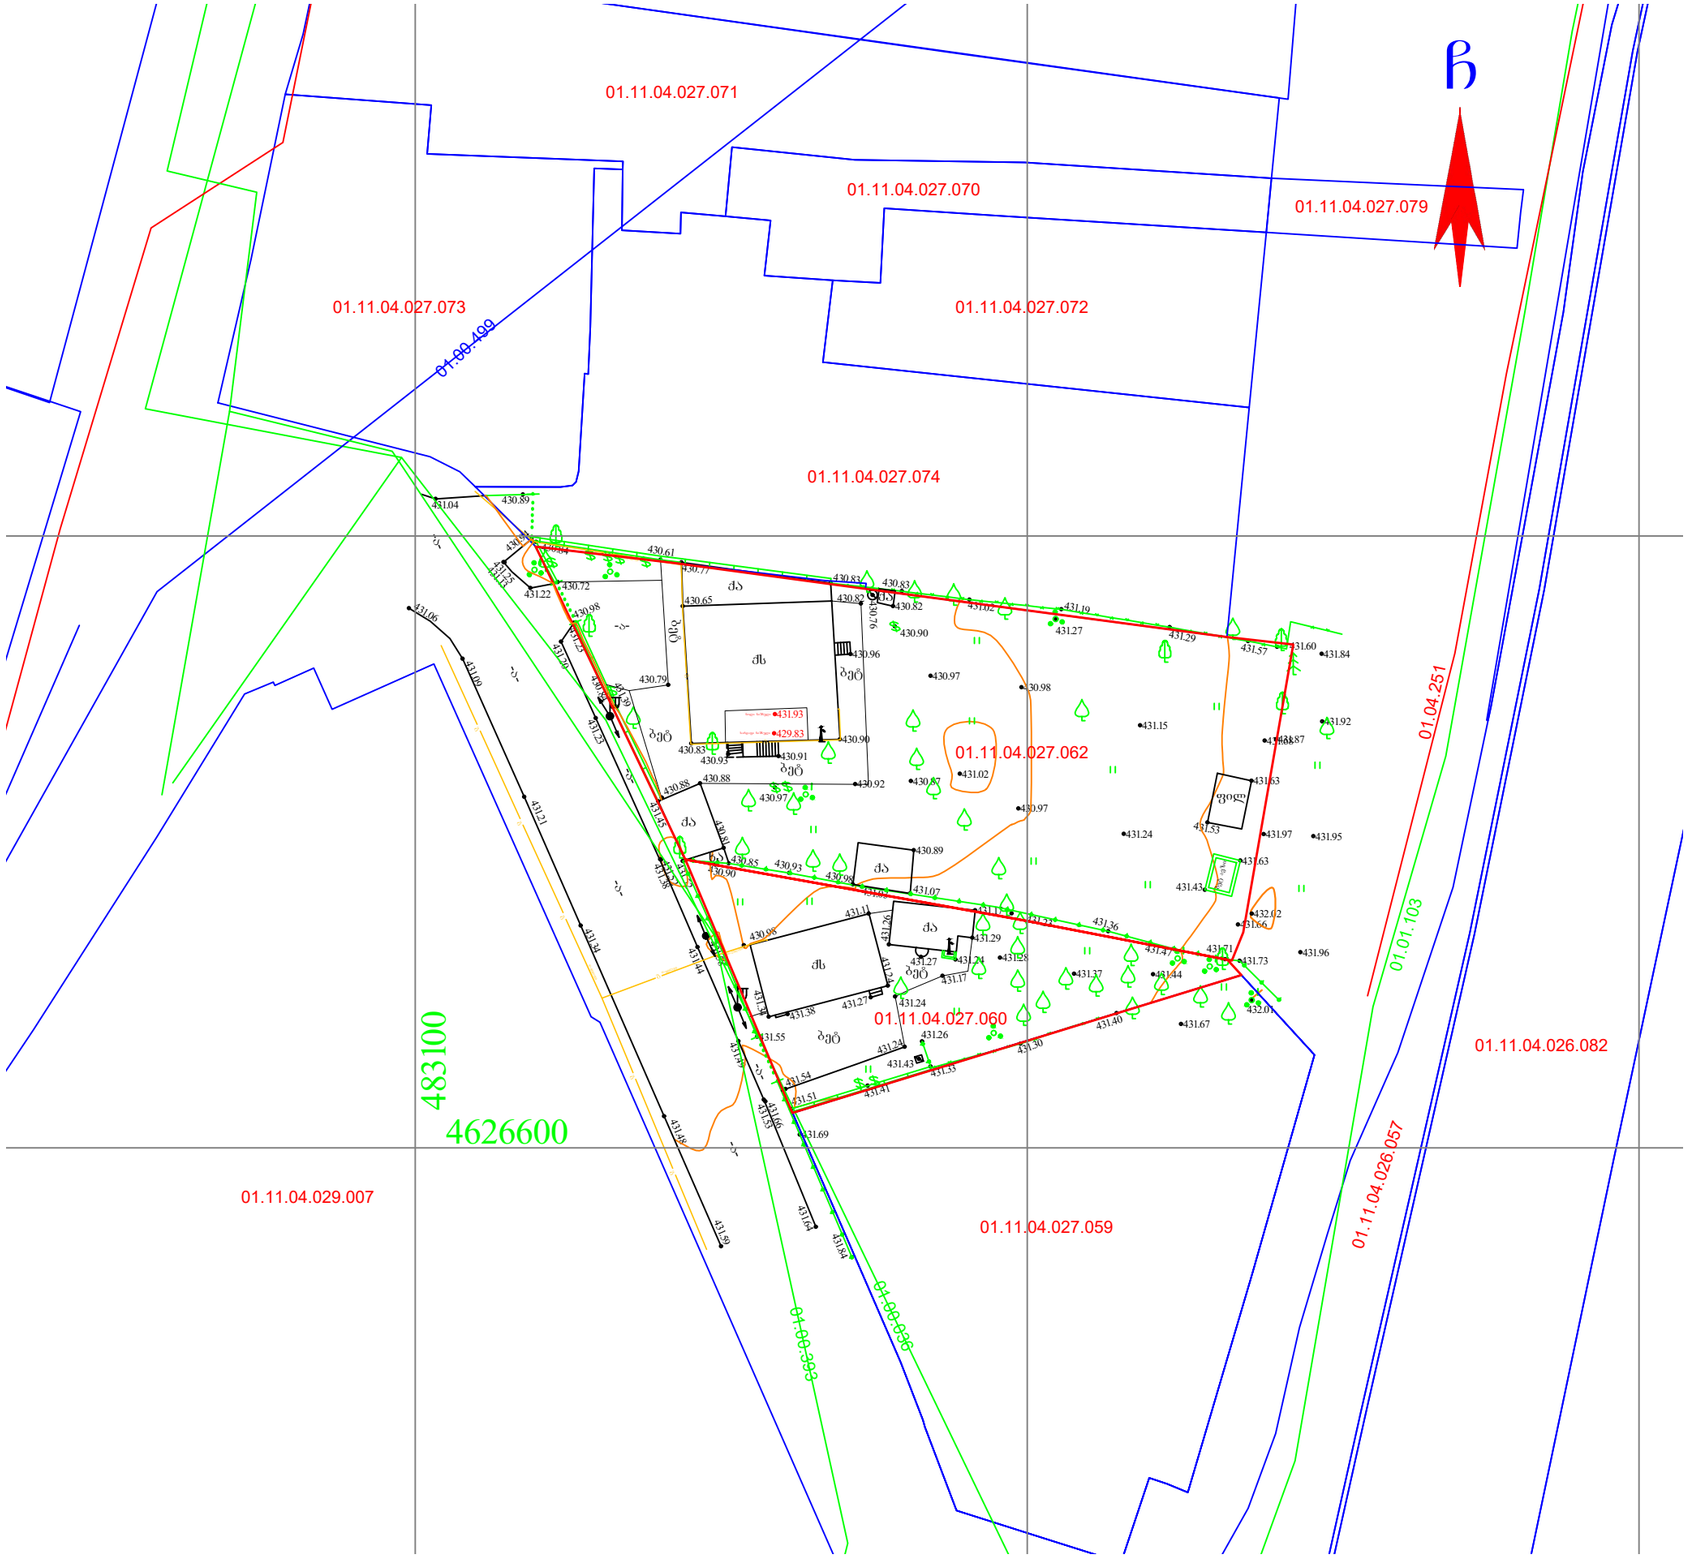


არსებული ტოპოგრაფიული გეგმა მწვანე ნარგავებით

1:500

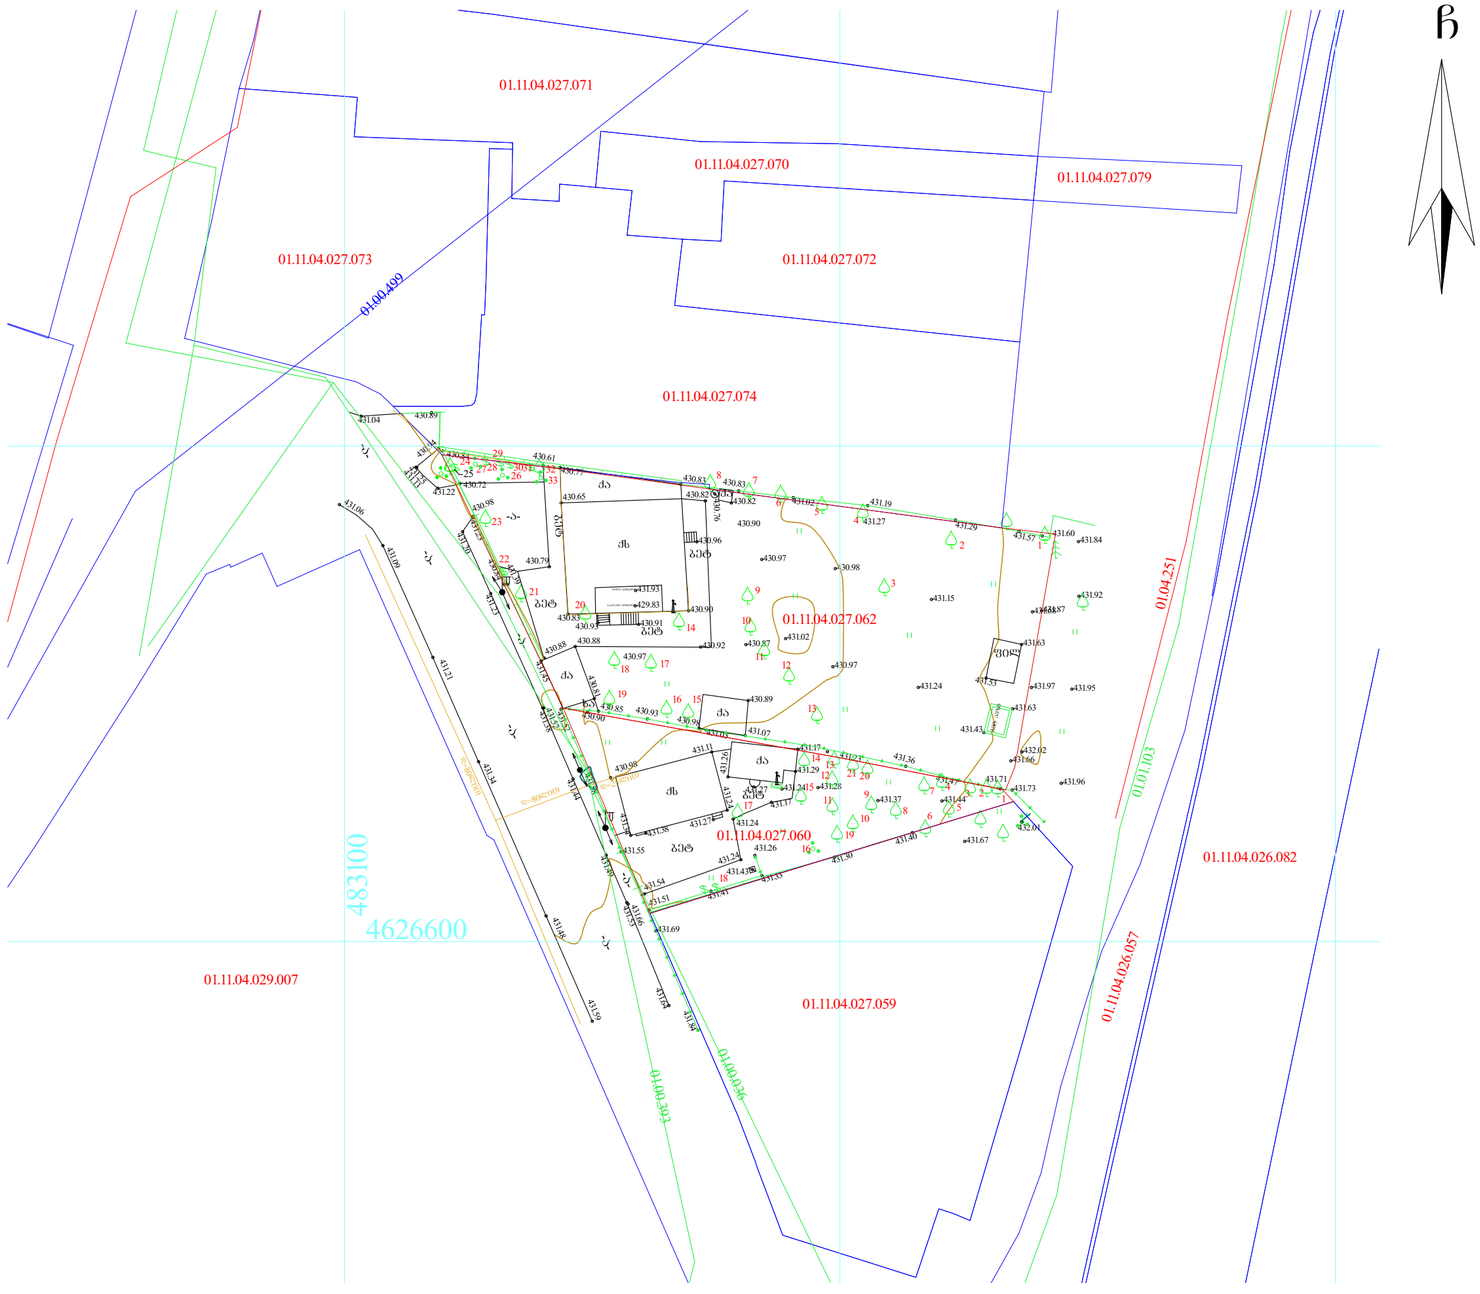

არსებული ტოპოგრაფიული გეგმა მოსაჭრელი და გადასარგავი მწვანე ნარგავებით


1:500

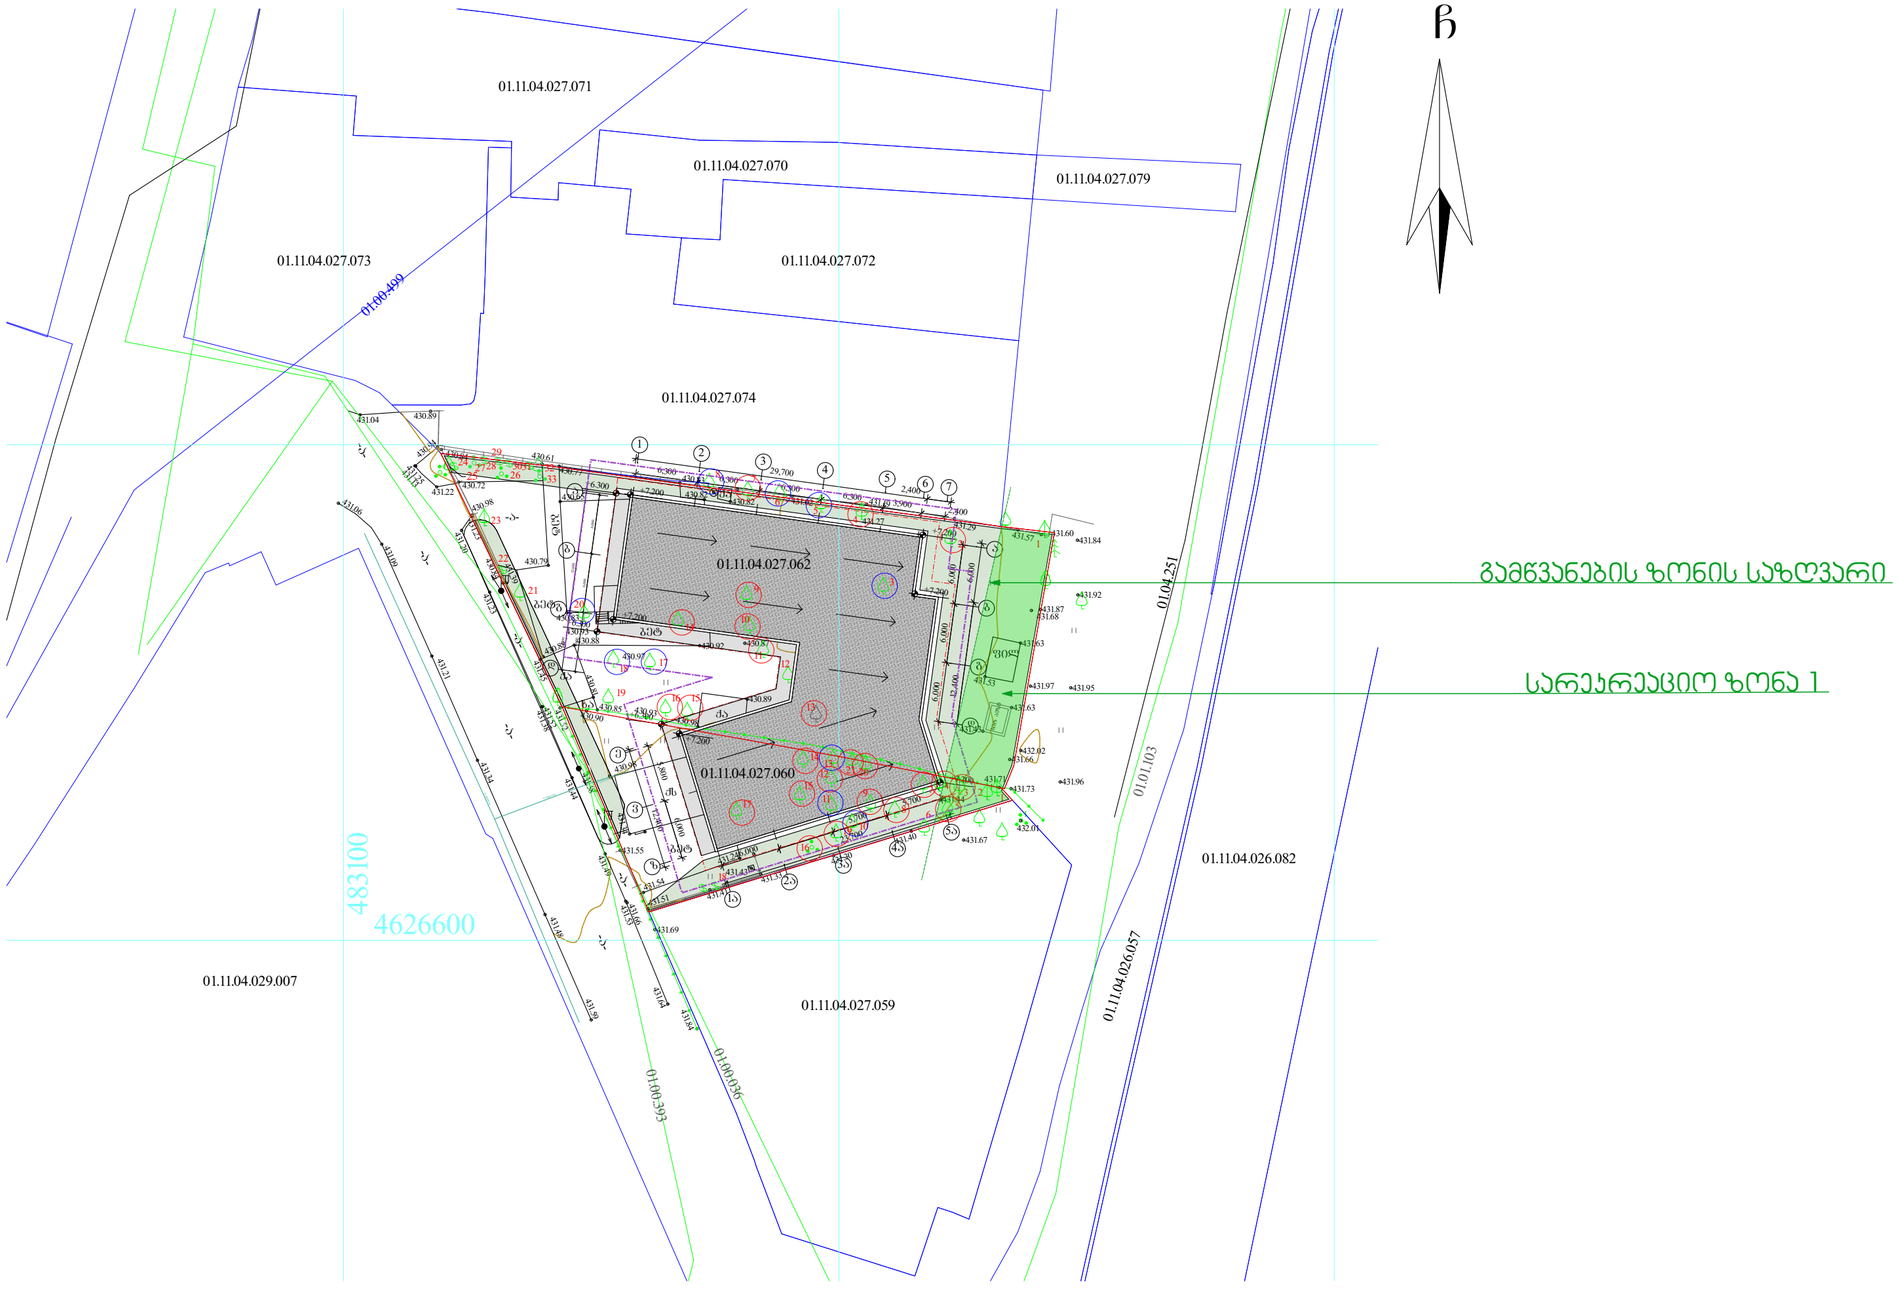

პირობითი ნიშნები:

- მოსაჭრელი
- გადასარგავი
- საპროექტო შენობიდან 3.0 მეტრით დაცილებული მანძილი
- საპროექტო შენობიდან 1.5 მეტრით დაცილებული მანძილი

გადასარგავი 10 ძირი ხილეკენკროვანი ხის საკომპენსაციოდ დარგული იფანის ხეები

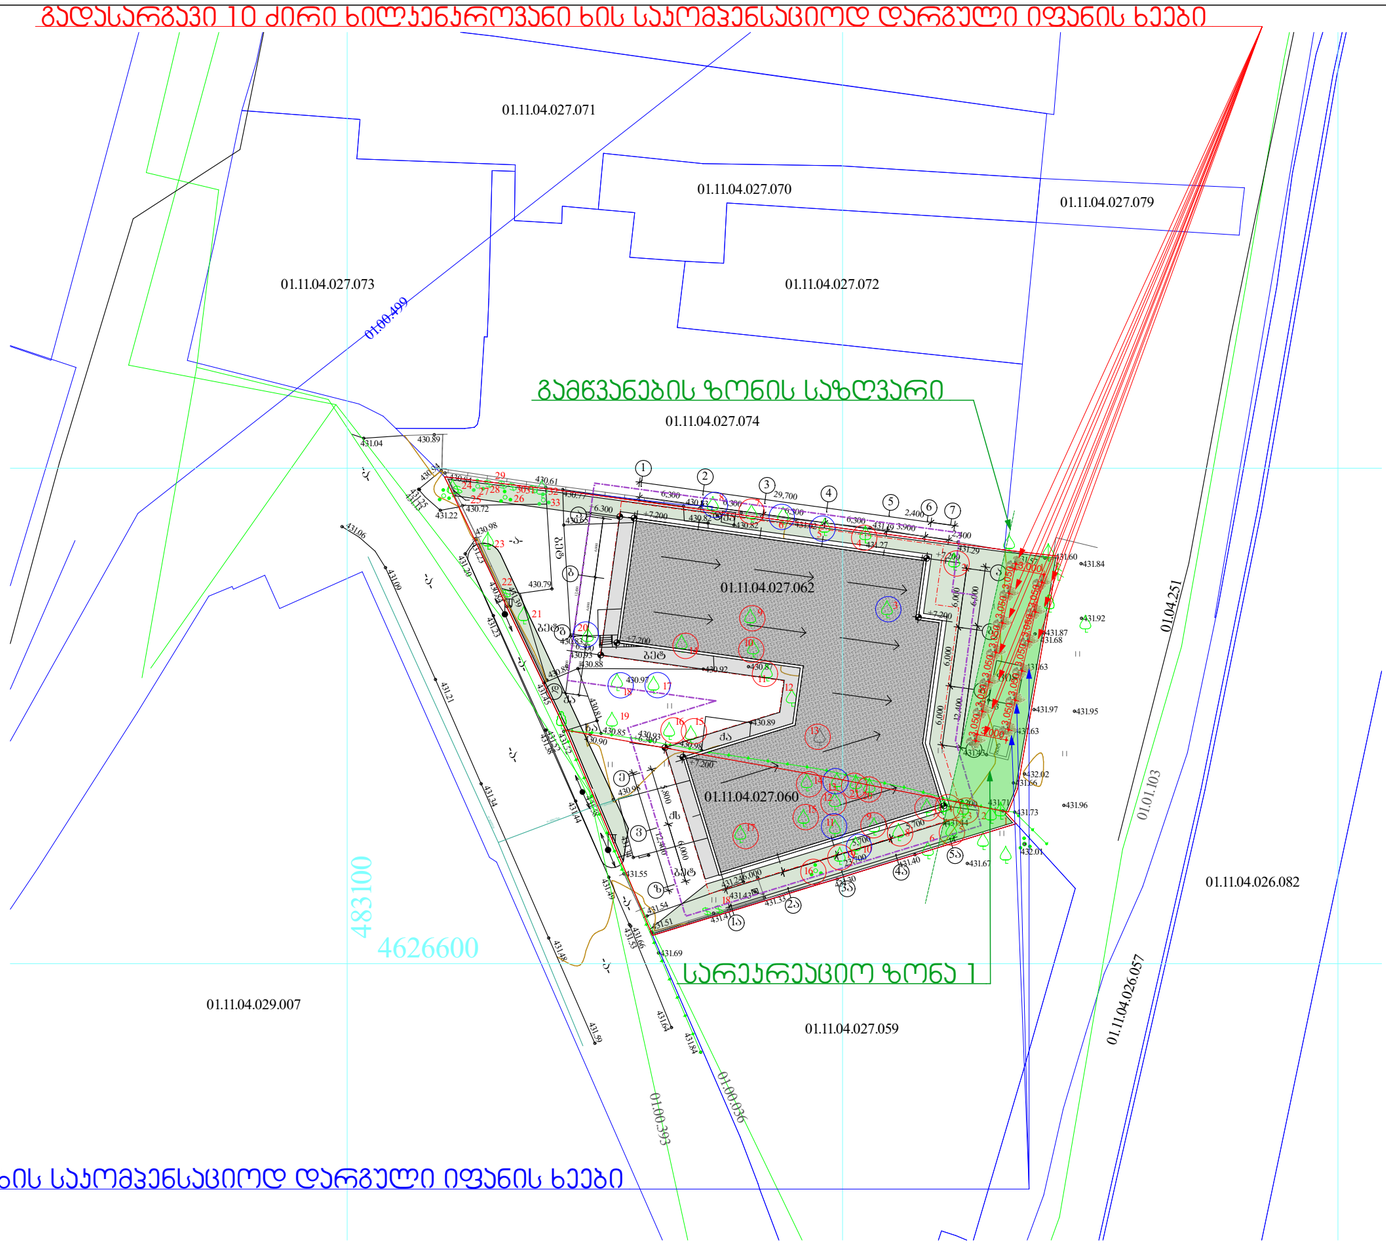

№3,4,5 ხის საკომპენსაციოდ დარგული იფანის ხეები

ჩ

დენდროლოგიური გენგეგმა 1:500

საკადასტრო კოდი 01.11.04.027.062
მდებარე ხეების აღწერა

1.მაკლერა (რჩება უცვლელად)
2.ჯაკალი ჩვეულებრივი (მოსაჭრელი)
3.მსხალი (გადაირგვება ან მის ნაცვლად დაირგვება იფანი)
4.თხილი ჩვეულებრივი (მოსაჭრელი)
5.ჭერამი (გადაირგვება ან მის ნაცვლად დაირგვება იფანი)
6.ჭერამი(გადაირგვება ან მის ნაცვლად დაირგვება იფანი)
7.ძინდი (მოსაჭრელი)
8.ლეღვი (გადაირგვება ან მის ნაცვლად დაირგვება იფანი)
9.მსხალი (მოსაჭრელი)
10.პარალიოპი (მოსაჭრელი)
11.პარალიოპი (მოსაჭრელი)
12.ურმამი (მოსაჭრელი)
13.ალუბალი (მოსაჭრელი)
14.პარალიოპი (მოსაჭრელი)
15.ლეღვი (მოსაჭრელი)
16.ლეღვი (მოსაჭრელი)
17.ჭერამი (გადაირგვება ან მის ნაცვლად დაირგვება იფანი)
18.პარალიოპი (გადაირგვება ან მის ნაცვლად დაირგვება იფანი)
19.ლეღვი (რჩება უცვლელად)
20.თუთა (გადაირგვება ან მის ნაცვლად დაირგვება იფანი)
21.ურმამი (რჩება უცვლელად)
22.ვაზი (რჩება უცვლელად)
23.თუთა (რჩება უცვლელად)
24.ვაზი (რჩება უცვლელად)
25.დაფნა (რჩება უცვლელად)
26.ხეტუხტი (რჩება უცვლელად)
27.მაყვალი (რჩება უცვლელად)
28.ვაზი (რჩება უცვლელად)
29.ვაზი (რჩება უცვლელად)
30.ვაზი (რჩება უცვლელად)
31.ვაზი (რჩება უცვლელად)
32.ტყემალი (რჩება უცვლელად)
33.მაყვალი (რჩება უცვლელად)

ტერიტორიაზე არის 33 ხე ნარგავი მათგან 26 არის ხილეკენკროვანი, გარდა №1, 2, 4, 20, 23, 25, 26-ისა.

ტერიტორიაზე დაგეგმილია 11 ძირი ნარგავი მოჭრა.
7 ძირი ხილ ეკენკროვანის გადარგვა ან მათ მაგივრად იფანის ხის დარგვა.
15 ძირი რჩება უცვლელად.
პროექტირების შემდგომ ტერიტორიაზე დარჩება 22 ძირი ხე.

მოსაჭრელი

გადასარგავი

გამწვანების ფართი 482.00 კვ.მ
სადაც განთავსებული იქნება დასარგავი 13 ძირი იფანი და 19 არსებული ხე ნარგავი

შენიშვნა: დეტალური დენდროლოგიური პროექტი დამუშავდება მშენებლობის ნებართვის გაცემის ეტაპზე

საკადასტრო კოდი 01.11.04.027.060
მდებარე ხეების აღწერა

1.მაკლერა ფორთოხლისებრი (რჩება უცვლელად)
2.მაკლერა ფორთოხლისებრი (რჩება უცვლელად)
3.მაკლერა ფორთოხლისებრი (მოიჭრება, მაგრამ მის საკომპენსაციოდ დაირგვება იფანი)
4.მაკლერა ფორთოხლისებრი (მოიჭრება, მაგრამ მის საკომპენსაციოდ დაირგვება იფანი)
5.ქლიავი (მოიჭრება, მაგრამ მის საკომპენსაციოდ დაირგვება იფანი)
6.ქლიავი (რჩება უცვლელი)
7.ვაშლი (მოსაჭრელი)
8.ტყემალი (მოსაჭრელი)
9.ტყემალი (მოსაჭრელი)
10.პარალიოპი (გადაირგვება ან მის ნაცვლად დაირგვება იფანი)
11.ტყემალი (გადაირგვება ან მის ნაცვლად დაირგვება იფანი)
12.ქლიავი (მოსაჭრელი)
13.ალუბალი (გადაირგვება ან მის ნაცვლად დაირგვება იფანი)
14.ვაშლი (მოსაჭრელი)
15.ვაშლი (მოსაჭრელი)
16.ჭრლო (მოსაჭრელი)
17.ლეღვი (მოსაჭრელი)
18.ვაზი (რჩება უცვლელი)
19.ალუბალი (მოსაჭრელი)
20.ბროწეული (მოსაჭრელი)
21.ტყემალი (მოსაჭრელი)

ტერიტორიაზე არის 21 ხე ნარგავი მათგან 21 არის ხილეკენკროვანი, გარდა №1, 2, 3, 4-ისა.

ტერიტორიაზე დაგეგმილია 11 ძირი ნარგავი მოჭრა.
3 ძირი ხილ ეკენკროვანის გადარგვა ან მათ მაგივრად იფანის ხის დარგვა.
4 ძირი რჩება უცვლელად.
3 ძირი №3,4,5 ის მოჭრა და მათ საკომპენსაციოდ იფანის დარგვა
პროექტირების შემდგომ ტერიტორიაზე დარჩება 10 ძირი ხე.