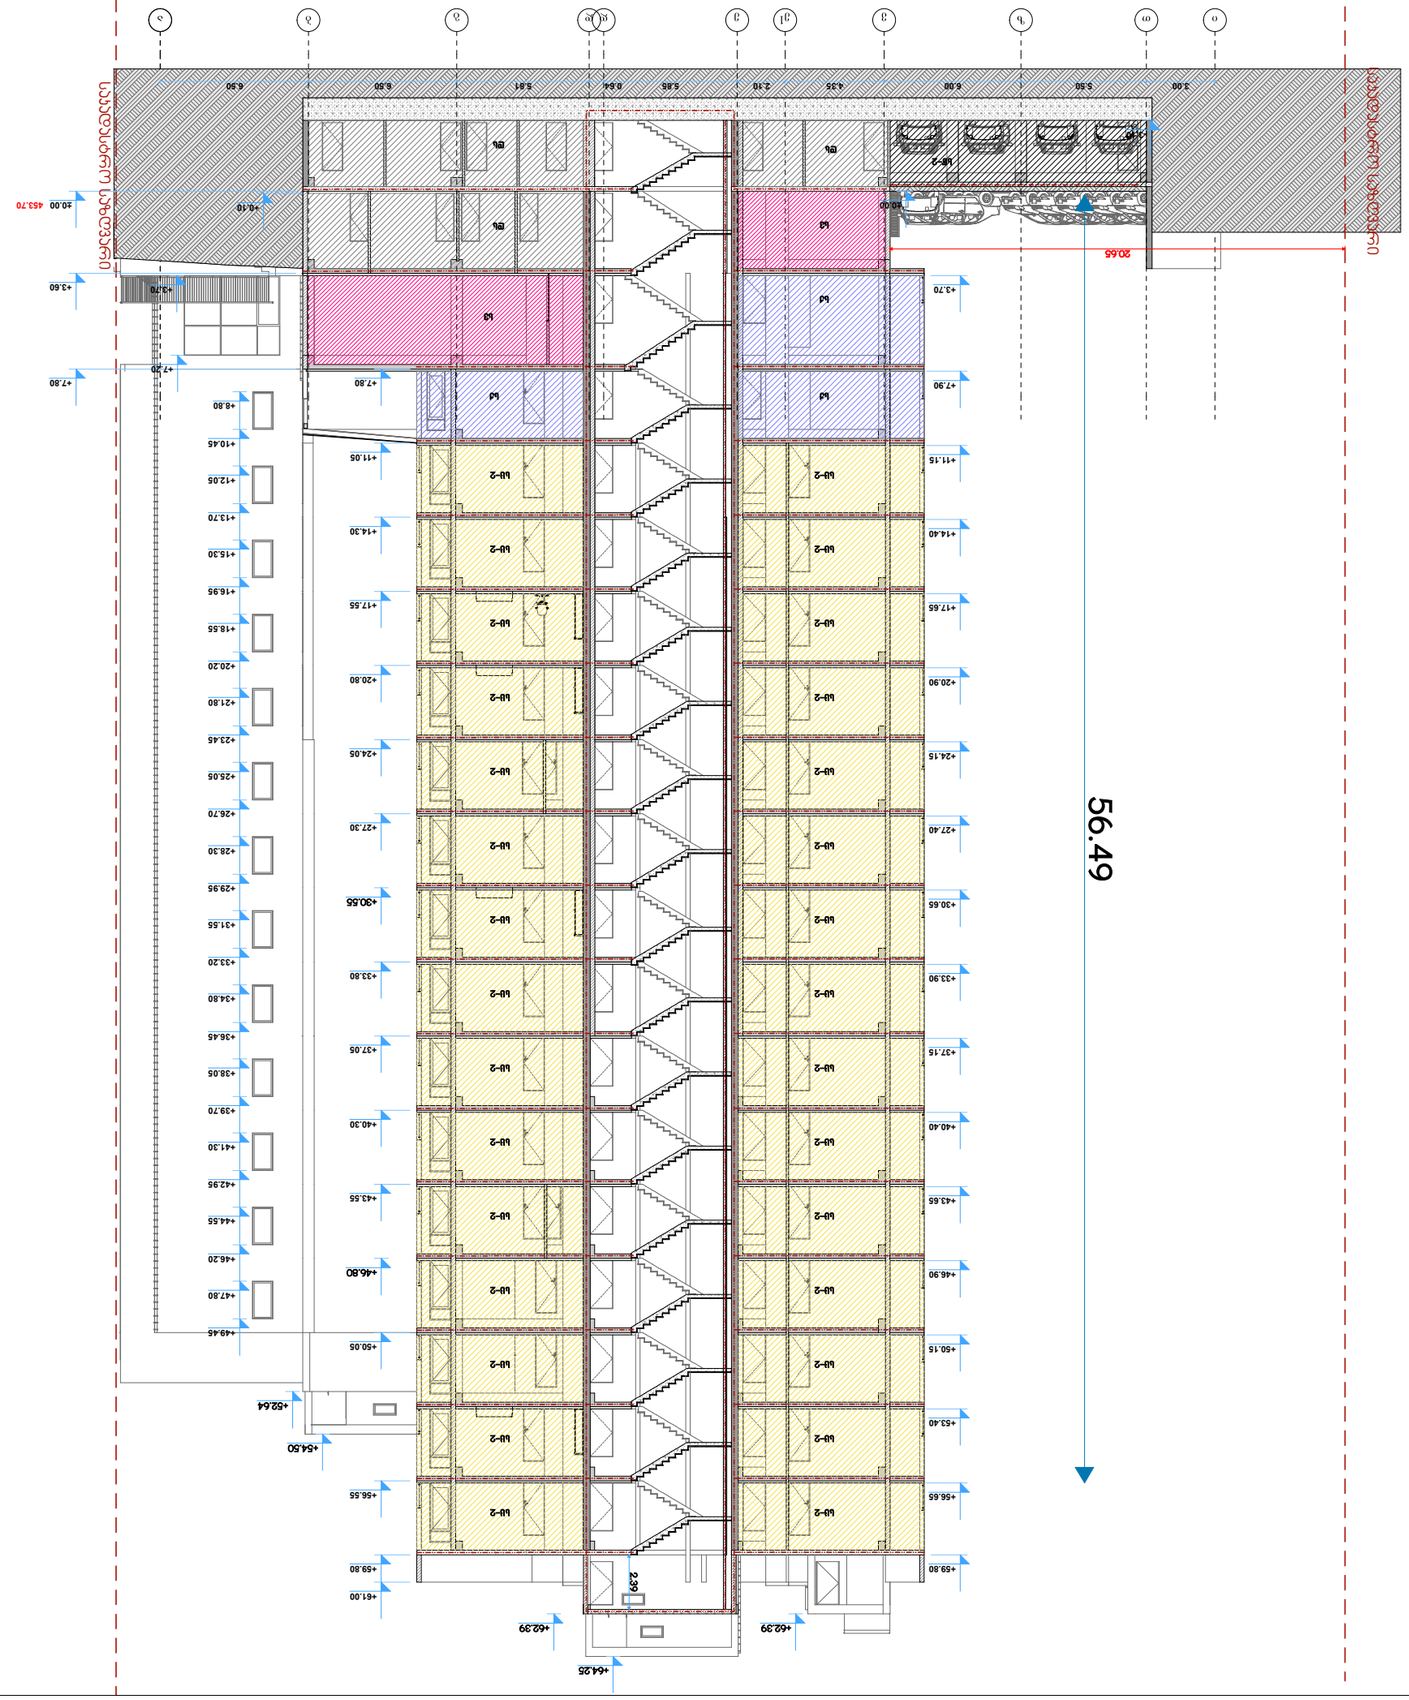

±0.00

+3.60

+7.80

+0.10

+38.05

+39.70

+41.30

+42.95

+62.39

+52.64

+62.39 56.49 2.39
20.65

+8.80

+10.45

+44.55

+46.20

+47.80

+49.45

+7.80

+11.05

+14.30

+17.55

+20.80

+24.05

+27.30

+33.80

+37.05

+40.30

+43.55

+50.05

+56.55

+59.80

+61.00

+7.90

+11.15

+14.40

+17.65

+20.90

+24.15

+27.40

+30.65

+33.90

+37.15

+40.40

+43.65

+46.90

+50.15

+53.40

+56.65

+59.80

+3.70

±0.00

-3.10

+7.20

+3.70

+64.25

+54.50

+46.80

+30.55

+18.55

+20.20

+21.80

+23.45

+25.05

+26.70

+28.30

+29.95

+31.55

+33.20

+34.80

+36.45

+12.05

+13.70

+15.30

+16.95

3.00 5.50 6.00 4.35 2.10 5.85 0.64 5.81 6.50 6.50

ds

ds

ds

sw-2

sv

sv

sc-2 sc-2

sc-2 sc-2

sc-2 sc-2

sc-2 sc-2

sc-2 sc-2

sc-2 sc-2

sc-2 sc-2

sc-2 sc-2

sc-2 sc-2

sc-2 sc-2

sc-2 sc-2

sc-2 sc-2

sc-2 sc-2

sc-2 sc-2

sc-2 sc-2

453.70

sq

sq sq

მიწის ნაკვეთის საკადასტრო საზღვარი

0.88
2.20 90

D2

არქიტექტურული ნიშნული

a

+0.00

სასწყობო დაკავებულობის ჯგუფი - სწ-2

რკინა ბეტონის სტრუქტურული ელემენტი:
სვეტი, კოჭი, დიაფრაგმა, ფილა 2 სთ-იანი
ცეცხლმედეგობით.

ბეტონის ბლოკის წყობა

ღიობი ფილაში

ჭრილის ხაზი

ღერძის ხაზი

ჩრდილოეთის აღმნიშვნელი ნიშანი

კედლის ცეცხლმედეგობა (ერთსაათიანი)

კედლის ცეცხლმედეგობა (ორსაათიანი)

კარის თავისუფალი სიგანე
კარის ნომერი
ხანძარმედეგობა (წთ)
კარის თავისუფალი სიმაღლე

გასასვლელამდე სავალი მანძილი

მისაწვდომი სვლაგეზი

საცხოვრებელი დაკავებულობის ჯგუფი - სც-2

ჭრილი 1-1

s.xoferia

სავაჭრო დაკავებულობის ჯგუფი - სვ

ss "feiqari 95"

პროექტი

დამკვეთი

CLIENT

PROJECT

მისამართი

ADDRESS

მრავალფუნქციური

კომპლექსი/შენობა

ქალაქი თბილისი , ალ.წულუკიძის ქ.
N21 ს.კ. 01.17.10.006.139

C

C

გ.ჭანკვეტაძე

საქმიანი დაკავებულობის ჯგუფი - სქ

წარმოსახვითი ხაზი

შპს "ოპტიმუსი"

ფორმატი A2

დამხმარე დაკავებულობის ჯგუფი - დს

სასმელი წყლის აპარატი

A2

პირობითი ნიშნები

ხელმოწერა

s t a d i a

1:200

ფურცლები

თანამდებობა თარიღი

ფურცელი

თარიღი

მასშტაბი

პრ. ავტორები

p r o e q t i

გვარი

დირექტორი საკადასტრო საზღვარი საკადასტრო საზღვარი

5'

±0.00

+3.60

+7.80

+37.05

+40.30

+11.15

+37.15

+40.40

+7.90

+0.10

+52.64

+59.80

+62.39

+56.65 59.80
14.54

+30.65

+43.65

+46.90

+50.05

+3.60

+7.80

+11.05

+14.30

+17.55

+20.80

+24.05

+27.30

+30.55

+33.80

+37.05

+40.30

+43.55

+46.80

+50.05

+53.30

+56.55

+59.80

+3.70

+7.90

+14.40

+17.65

+20.90

+24.15

+27.40

+33.90

+11.05

+14.30

+17.55

+20.80

+24.05

+27.30

+30.55

+33.80

+43.55

+46.80

5.00 1.15 5.10 0.80 5.20 1.41 1.90 1.90 4.65 5.50 6.75 5.25

+64.25

ds sw-2 sw-2

ds sw-2 sw-2

453.70

მიწის ნაკვეთის საკადასტრო საზღვარი

0.88
2.20 90

D2

არქიტექტურული ნიშნული

a

+11.15

+14.40

+17.65

+20.90

+24.15

+27.40

+30.65

+33.90

+37.15

+40.40

+43.65

+46.90

+50.15

+53.40

+0.00

სასწყობო დაკავებულობის ჯგუფი - სწ-2

რკინა ბეტონის სტრუქტურული ელემენტი:
სვეტი, კოჭი, დიაფრაგმა, ფილა 2 სთ-იანი
ცეცხლმედეგობით.

ბეტონის ბლოკის წყობა

ღიობი ფილაში

ჭრილის ხაზი

ღერძის ხაზი

ჩრდილოეთის აღმნიშვნელი ნიშანი

კედლის ცეცხლმედეგობა (ერთსაათიანი)

კედლის ცეცხლმედეგობა (ორსაათიანი)

კარის თავისუფალი სიგანე
კარის ნომერი
ხანძარმედეგობა (წთ)
კარის თავისუფალი სიმაღლე

გასასვლელამდე სავალი მანძილი

მისაწვდომი სვლაგეზი

საცხოვრებელი დაკავებულობის ჯგუფი - სც-2

ჭრილი 2-2

s.xoferia

სავაჭრო დაკავებულობის ჯგუფი - სვ

ss "feiqari 95"

პროექტი

დამკვეთი

CLIENT

PROJECT

მისამართი

ADDRESS

მრავალფუნქციური

კომპლექსი/შენობა

ქალაქი თბილისი , ალ.წულუკიძის ქ.
N21 ს.კ. 01.17.10.006.139

C

C

გ.ჭანკვეტაძე

საქმიანი დაკავებულობის ჯგუფი - სქ

წარმოსახვითი ხაზი

შპს "ოპტიმუსი"

ფორმატი A2

დამხმარე დაკავებულობის ჯგუფი - დს

სასმელი წყლის აპარატი

A2

პირობითი ნიშნები

ხელმოწერა

s t a d i a

1:200

ფურცლები

თანამდებობა თარიღი

ფურცელი

თარიღი

მასშტაბი

პრ. ავტორები

p r o e q t i

გვარი

დირექტორი საკადასტრო საზღვარი საკადასტრო საზღვარი

sv sv sv

sq

sc-2

sc-2

sc-2

sc-2

sc-2

sc-2

sc-2

sc-2 sc-2

sc-2 sc-2

sc-2 sc-2

sc-2 sc-2

sc-2 sc-2

sc-2

sc-2

sc-2

sq

sc-2

sc-2

sc-2

sc-2

sc-2

sc-2

sc-2

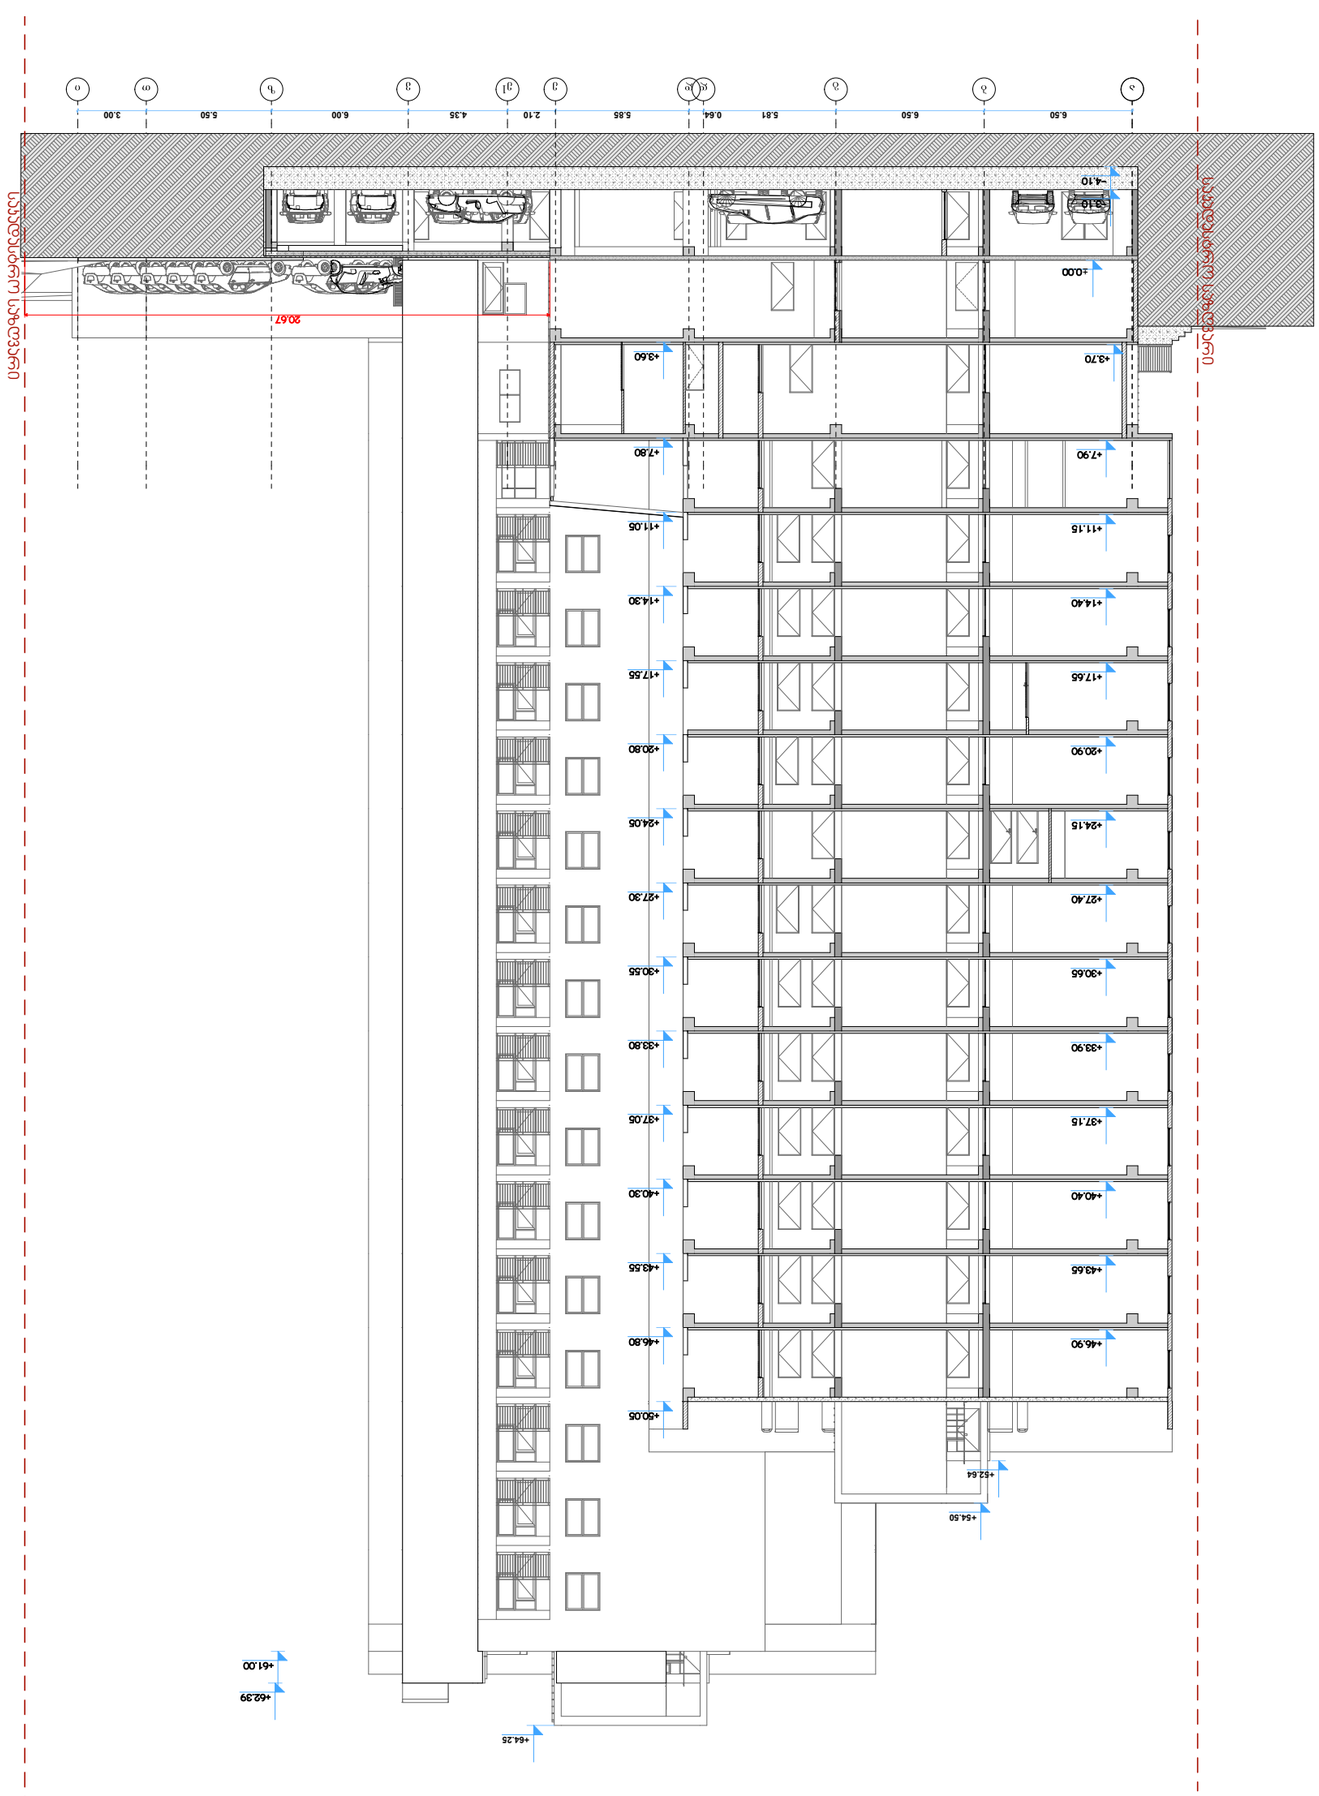

+62.39

+61.00

+3.60

+7.80

+37.05

+40.30

+43.55

+46.80

+50.05

+7.90

+37.15

+40.40

+43.65

+46.90

+3.70

±0.00

-4.10

- 3.10

20.67

+33.90

+11.15

+14.40

+17.65

+20.90

+24.15

+27.40

+30.65

+11.05

+14.30

+17.55

+20.80

+24.05

+27.30

+30.55

+33.80

+54.50

+64.25

+52.64

6.50 6.50 5.81 0.64 5.85 2.10 4.35 6.00 5.50 3.00

მიწის ნაკვეთის საკადასტრო საზღვარი

0.88
2.20 90

D2

არქიტექტურული ნიშნული

სახანძრო მილდგარი

კვამლის ავტომატური აღმომჩენი

კვამლზე მორეაგირე მაუწყებელი სიმბოლოს სახელწოდება
საევაკუაციო გასავლელის მაჩვენებელი

სახანძრო განგაშის ღილაკი

სახანძრო-სამაშველო სამსახურის მიერ გამოსაყენებელი
მისაერთებელი.

a

ოთახის/სივრცის ნომერი

ოთახის/სივრცის საერთო ფართი

ოთახის/სივრცის ფართი შიდა კონტურზე

საზაფხულო ფართი

+0.00

სასწყობო დაკავებულობის ჯგუფი - სწ-2

რკინა ბეტონის სტრუქტურული ელემენტი:
სვეტი, კოჭი, დიაფრაგმა, ფილა 2 სთ-იანი
ცეცხლმედეგობით.

ბეტონის ბლოკის წყობა

ღიობი ფილაში

ჭრილის ხაზი

ღერძის ხაზი

ჩრდილოეთის აღმნიშვნელი ნიშანი

კედლის ცეცხლმედეგობა (ერთსაათიანი)

კედლის ცეცხლმედეგობა (ორსაათიანი)

დაკავებულობის ჯგუფი (ქვეჯგუფი)
დაკავებულობის დატვირთვა

ოთახის/სივრცის დასახელება

კარის თავისუფალი სიგანე
კარის ნომერი
ხანძარმედეგობა (წთ)
კარის თავისუფალი სიმაღლე

გასასვლელამდე სავალი მანძილი

მისაწვდომი სვლაგეზი

საცხოვრებელი დაკავებულობის ჯგუფი - სც-2

ჭრილი 3-3

s.xoferia

სავაჭრო დაკავებულობის ჯგუფი - სვ

ss "feiqari 95"

პროექტი

დამკვეთი

CLIENT

PROJECT

მისამართი

ADDRESS

მრავალფუნქციური

კომპლექსი/შენობა

ქალაქი თბილისი , ალ.წულუკიძის ქ.
N21 ს.კ. 01.17.10.006.139

საგანგებო ხმოვანი განგაშის საკომუნიკაციო სისტემა

T
Y
P
E
"A"

ხელის ცეცხლმაქრი

სახანძრო სიგნალიზაცია

C

C

გ.ჭანკვეტაძე

საქმიანი დაკავებულობის ჯგუფი - სქ

წარმოსახვითი ხაზი

შპს "ოპტიმუსი"

ფორმატი A2

ორმხრივი კავშირის სისტემა; სახანძრო-სამაშველო
დანაყოფთან კავშირის სისტემა

დამხმარე დაკავებულობის ჯგუფი - დს

d.d - 5

#1

sc-2

საცხ. ფართი
87.2 m2
83,5m2 3,7m2

სასმელი წყლის აპარატი

A2

პირობითი ნიშნები

ხელმოწერა

s t a d i a

1:200

ფურცლები

თანამდებობა თარიღი

ფურცელი

თარიღი

მასშტაბი

პრ. ავტორები

p r o e q t i

გვარი

დირექტორი საკადასტრო საზღვარი საკადასტრო საზღვარი

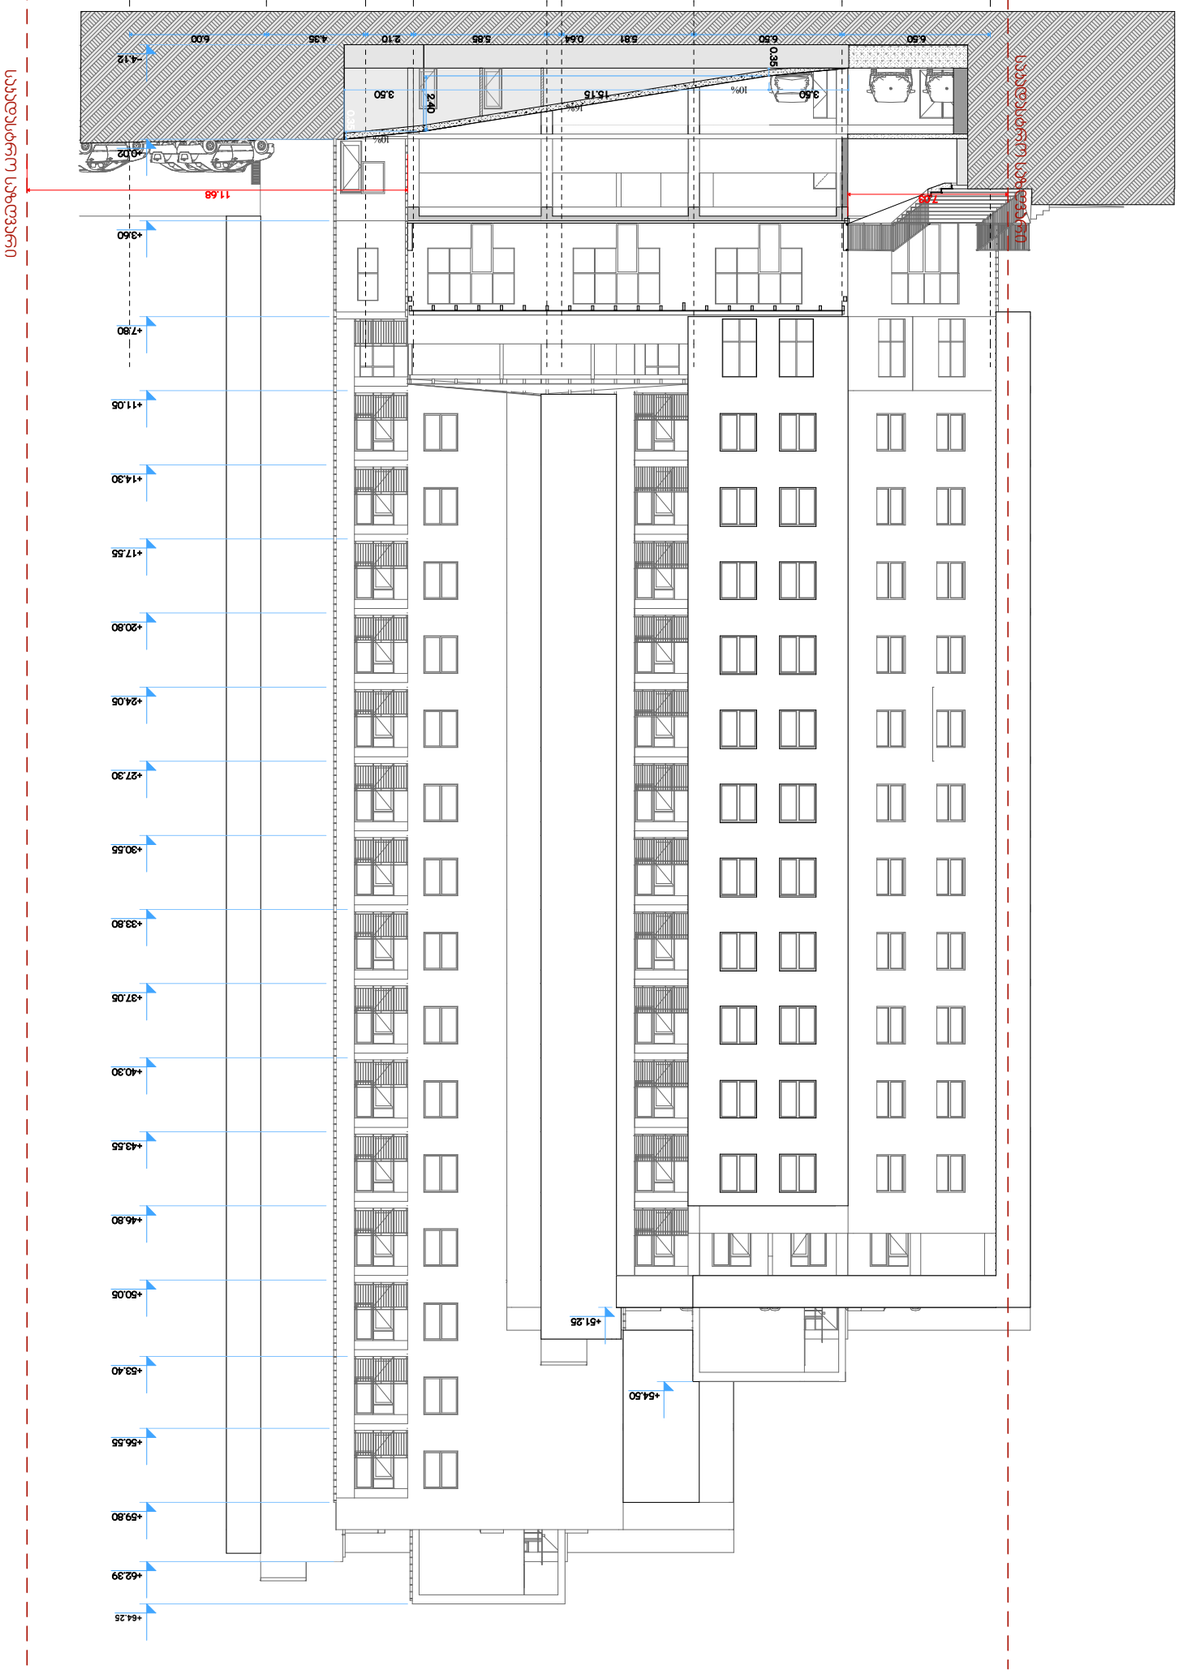

3.50 0.35

15.15 3.50 0.35
-4.12

+0.02

+3.60

+7.80

+14.30

+20.80

+24.05

+27.30

+30.55

+37.05

+43.55

+46.80

+50.05

+56.55

+59.80

+62.39

11.68 7.03

+17.55

+11.05

+33.80

+40.30

+53.40

+54.50

+51.25

+64.25

6.50 6.50 5.81 0.64 5.85 2.10 4.35 6.00

10%

16%

10%

მიწის ნაკვეთის საკადასტრო საზღვარი

0.88
2.20 90

D2

არქიტექტურული ნიშნული

სახანძრო მილდგარი

კვამლის ავტომატური აღმომჩენი

კვამლზე მორეაგირე მაუწყებელი სიმბოლოს სახელწოდება
საევაკუაციო გასავლელის მაჩვენებელი

სახანძრო განგაშის ღილაკი

სახანძრო-სამაშველო სამსახურის მიერ გამოსაყენებელი
მისაერთებელი.

a 2.40

ოთახის/სივრცის ნომერი

ოთახის/სივრცის საერთო ფართი

ოთახის/სივრცის ფართი შიდა კონტურზე

საზაფხულო ფართი

+0.00

სასწყობო დაკავებულობის ჯგუფი - სწ-2

რკინა ბეტონის სტრუქტურული ელემენტი:
სვეტი, კოჭი, დიაფრაგმა, ფილა 2 სთ-იანი
ცეცხლმედეგობით.

ბეტონის ბლოკის წყობა

ღიობი ფილაში

ჭრილის ხაზი

ღერძის ხაზი

ჩრდილოეთის აღმნიშვნელი ნიშანი

კედლის ცეცხლმედეგობა (ერთსაათიანი)

კედლის ცეცხლმედეგობა (ორსაათიანი)

დაკავებულობის ჯგუფი (ქვეჯგუფი)
დაკავებულობის დატვირთვა

ოთახის/სივრცის დასახელება

კარის თავისუფალი სიგანე
კარის ნომერი
ხანძარმედეგობა (წთ)
კარის თავისუფალი სიმაღლე

გასასვლელამდე სავალი მანძილი

მისაწვდომი სვლაგეზი

საცხოვრებელი დაკავებულობის ჯგუფი - სც-2

ჭრილი 3-4

s.xoferia

სავაჭრო დაკავებულობის ჯგუფი - სვ

ss "feiqari 95"

პროექტი

დამკვეთი

CLIENT

PROJECT

მისამართი

ADDRESS

მრავალფუნქციური

კომპლექსი/შენობა

ქალაქი თბილისი , ალ.წულუკიძის ქ.
N21 ს.კ. 01.17.10.006.139

საგანგებო ხმოვანი განგაშის საკომუნიკაციო სისტემა

T
Y
P
E
"A"

ხელის ცეცხლმაქრი

სახანძრო სიგნალიზაცია

C

C

გ.ჭანკვეტაძე

საქმიანი დაკავებულობის ჯგუფი - სქ

წარმოსახვითი ხაზი

შპს "ოპტიმუსი"

ფორმატი A2

ორმხრივი კავშირის სისტემა; სახანძრო-სამაშველო
დანაყოფთან კავშირის სისტემა

დამხმარე დაკავებულობის ჯგუფი - დს

d.d - 5

#1

sc-2

საცხ. ფართი
87.2 m2
83,5m2 3,7m2

სასმელი წყლის აპარატი

A2

პირობითი ნიშნები

ხელმოწერა

s t a d i a

1:200

ფურცლები

თანამდებობა თარიღი

ფურცელი

თარიღი

მასშტაბი

პრ. ავტორები

p r o e q t i

გვარი

დირექტორი საკადასტრო საზღვარი საკადასტრო საზღვარი