საქართველო, თბილისი 0119, ვანის ქ. 3
ელ. ფოსტა: telasi@telasi.ge
ტელ: +995 (32) 277 99 99
www.telasi.ge

სნ 202052580

N: 0428/765/26

28/04/2026

შპს "მ2 ნუცუბიძეზე 2"-ს

თქვენი მიმდინარე წლის 30 მარტის #16_N226 (სს "თელასის" #0330/764/26) წერილის პასუხად გაცნობებთ, რომ აღნიშნულ მისამართზე მდებარე მიწის ნაკვეთზე ს/კ 01.14.02.025.244 გადის სს " თელასის" კუთვნილი კაბელები.

0.4კვ. კაბელი ს/ქ 3009- დან მიმართულება კვეთს

6კვ. კაბელი 3009-3757 მიმართულება კვეთს

6კვ. კაბელი 3009-3023 მიმართულება კვეთს

6კვ. კაბელი 3009-A2301 მიმართულება კვეთს

უშუალოდ ამავე მიწის ნაკვეთზე გენერატორის განთავსების ადგილზე არ გადის კაბელი.

პატივისცემით,

ტექნიკური დირექტორი მამუკა ქობალია

შემსრულებელი:
ვ. სისაური
ტელ:2-77-99-99-1-7881

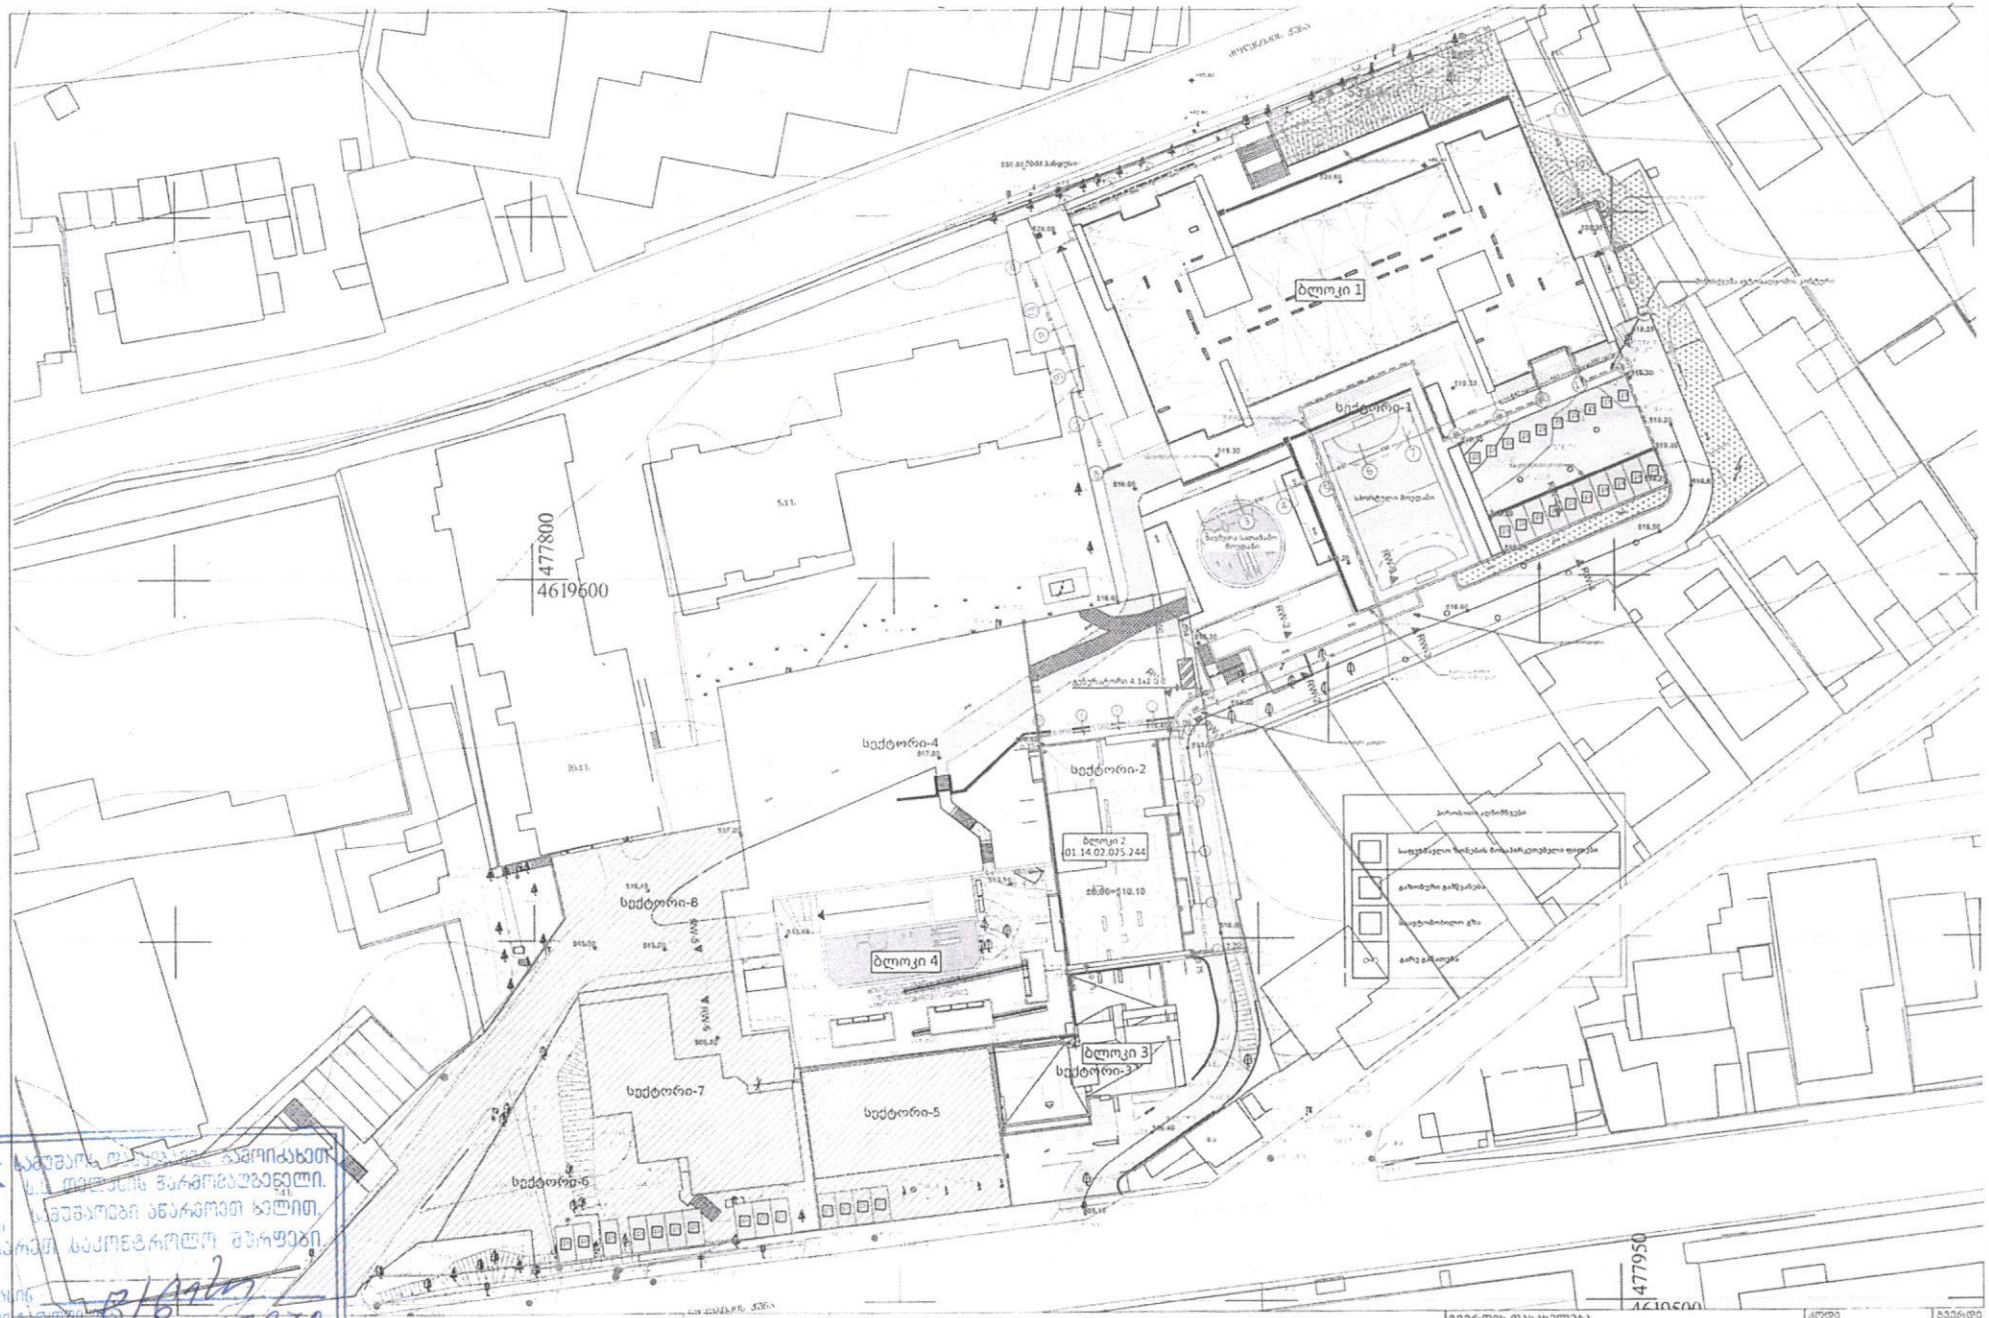

ტაბაშვილი: 583 767879 ARCHIDEA ა.ა. 405374982 5.05.26	საპროექტო ჯგუფი: დირექტორი: გ. ქევანიშვილი შეასრულა: ლ. ჟორჟოლიანი შეასრულა: შეასრულა:	მრავალბინიანი საცხოვრებელი კომპლექსი ბლოკი - 2 ნუცუბიძის ფერდობი III მ.რ. თბილისი. ს.კ. 01.14.02.025.244	მვერდის დასახელება გენგეგმა	კოდი	მვერდი სულ მვ
				მასშტაბი 1:500	ფორმა A2

საქმეშაო ... ბამოიკახეთ
ს.ს. თელასის ნარმოდაუგენელი.
საქმეშაოები ანარმოეთ ხელით,
გათხარეთ საკონტროლო შურფები.
ს.ს. თელასის
რაიონელი ...
ტელეფონი:
ქ.გ.ს. ინჟინერი