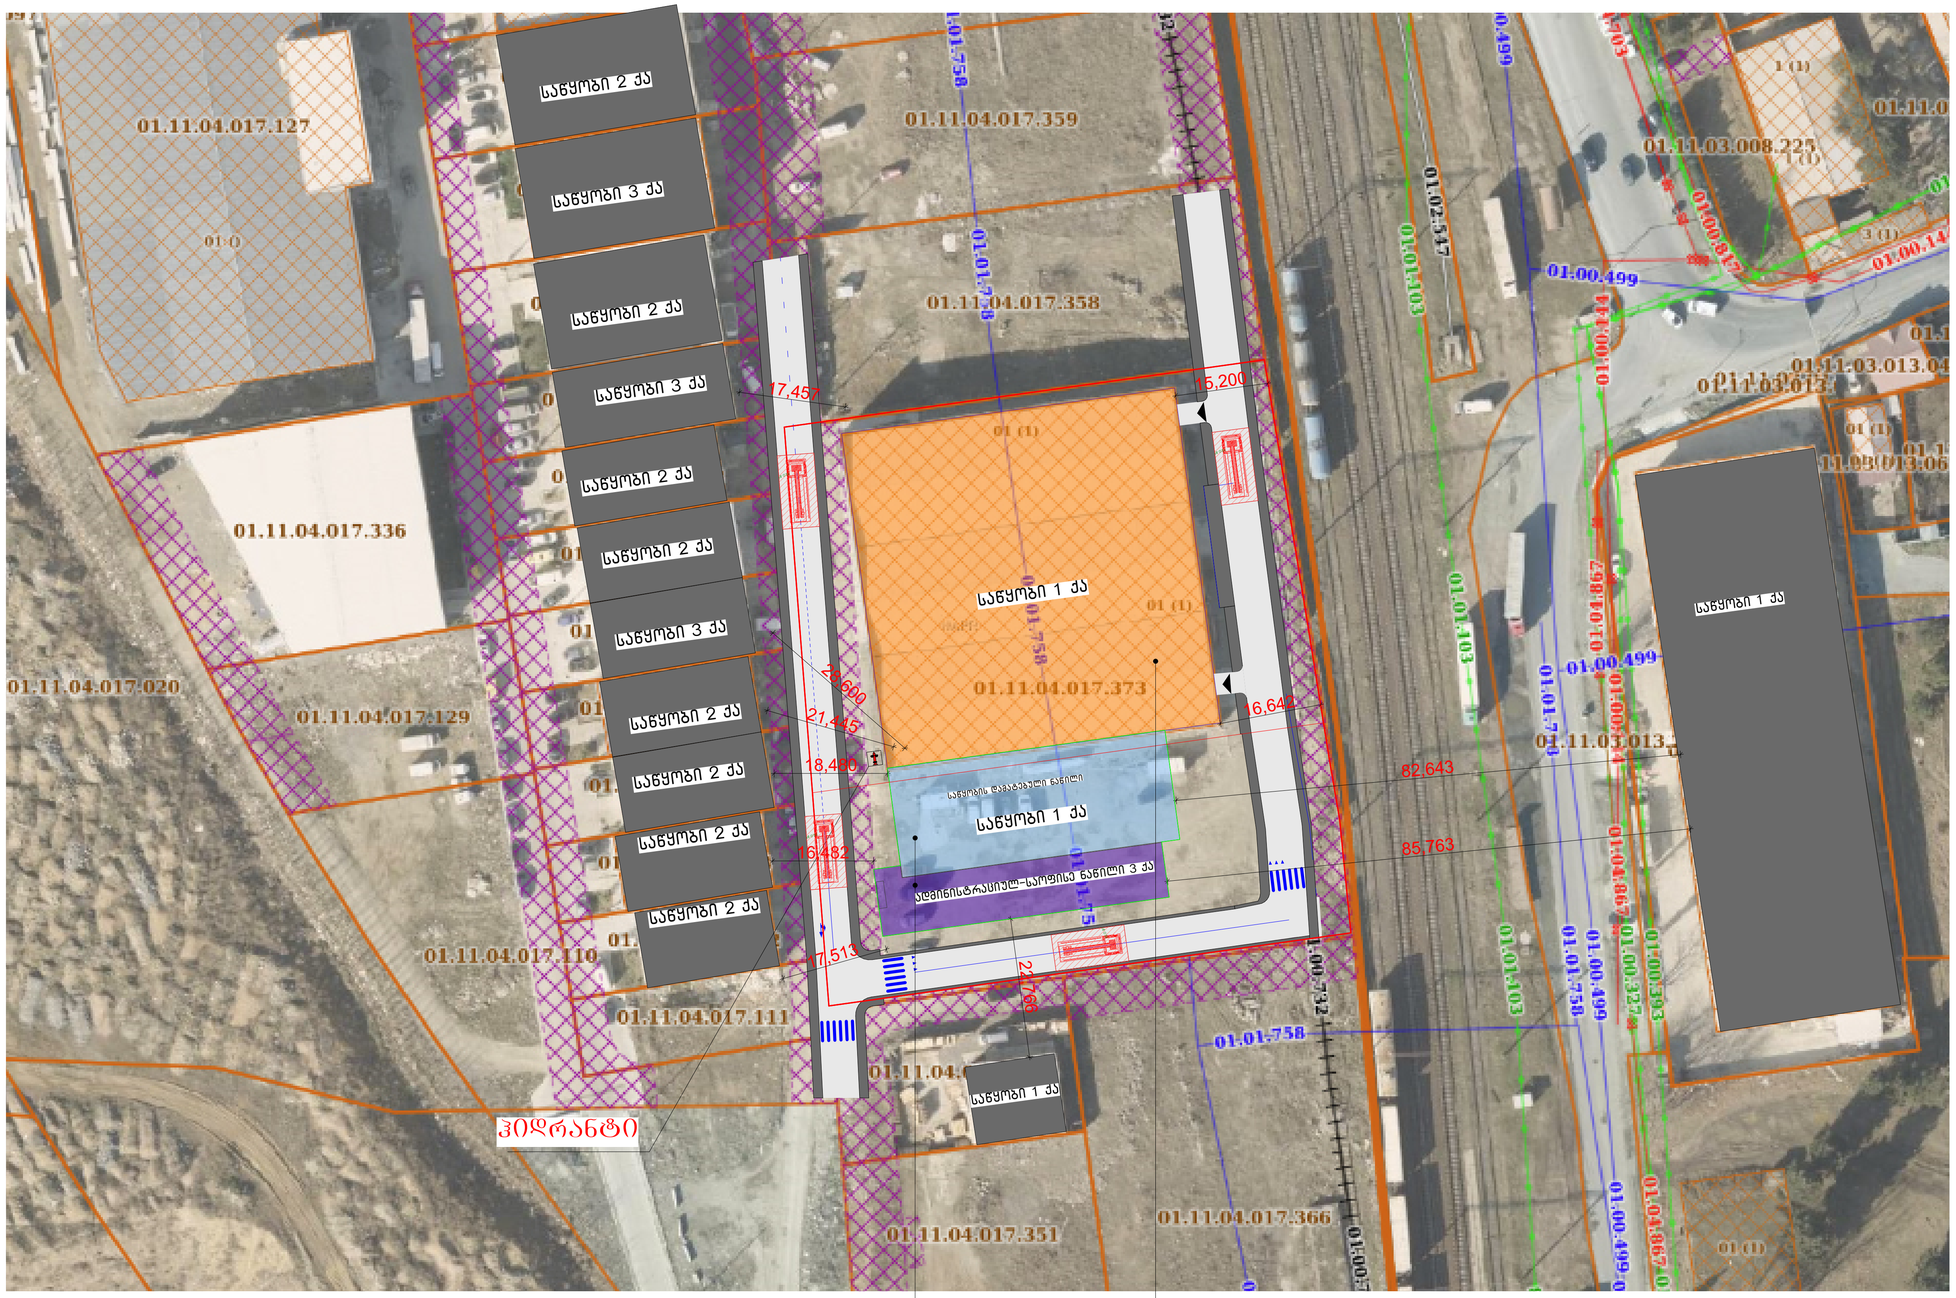

საპროექტო მიშენება

საწყობის არსებული შენობა

საწყობი 2 ქა
01.11.04.017.118
საწყობი 2 ქა
01.11.04.017.117
სერვიტუტი
საწყობი 3 ქა
01.11.04.017.116
საწყობი 2 ქა
01.11.04.017.115
საწყობი 2 ქა
01.11.04.017.114
საწყობი 2 ქა
01.11.04.017.113
საწყობი 2 ქა
01.11.04.017.112
ჰიდრანტი
01.11.04.017.017
4828800
4628650
საწყობის არსებული შენობა
4358.7 კვ.მ
ქა
საწყობი 1 ქა
01.11.04.017.373
ლუკ
საწყობის დამატებული ნაწილი
1090.0 კვ.მ
საწყობი 1 ქა
ადმინისტრაციულ-საოფისე ნაწილი 3 ქა
1100.0 კვ.მ
01.01.738
სერვიტუტი 2266 კვ.მ.
სერვიტუტი
16,640
01.11.03.001.02
საწყობის
არსებული შენობა
საპროექტო მიშენება
01.11.04.017.354
01.11.04.017.366
01.00.732
საწყობი 1 ქა

საპროექტო ობიექტის სქემატური ჭრილი / სიმაღლის დადგენის სქემა მ 1:200

