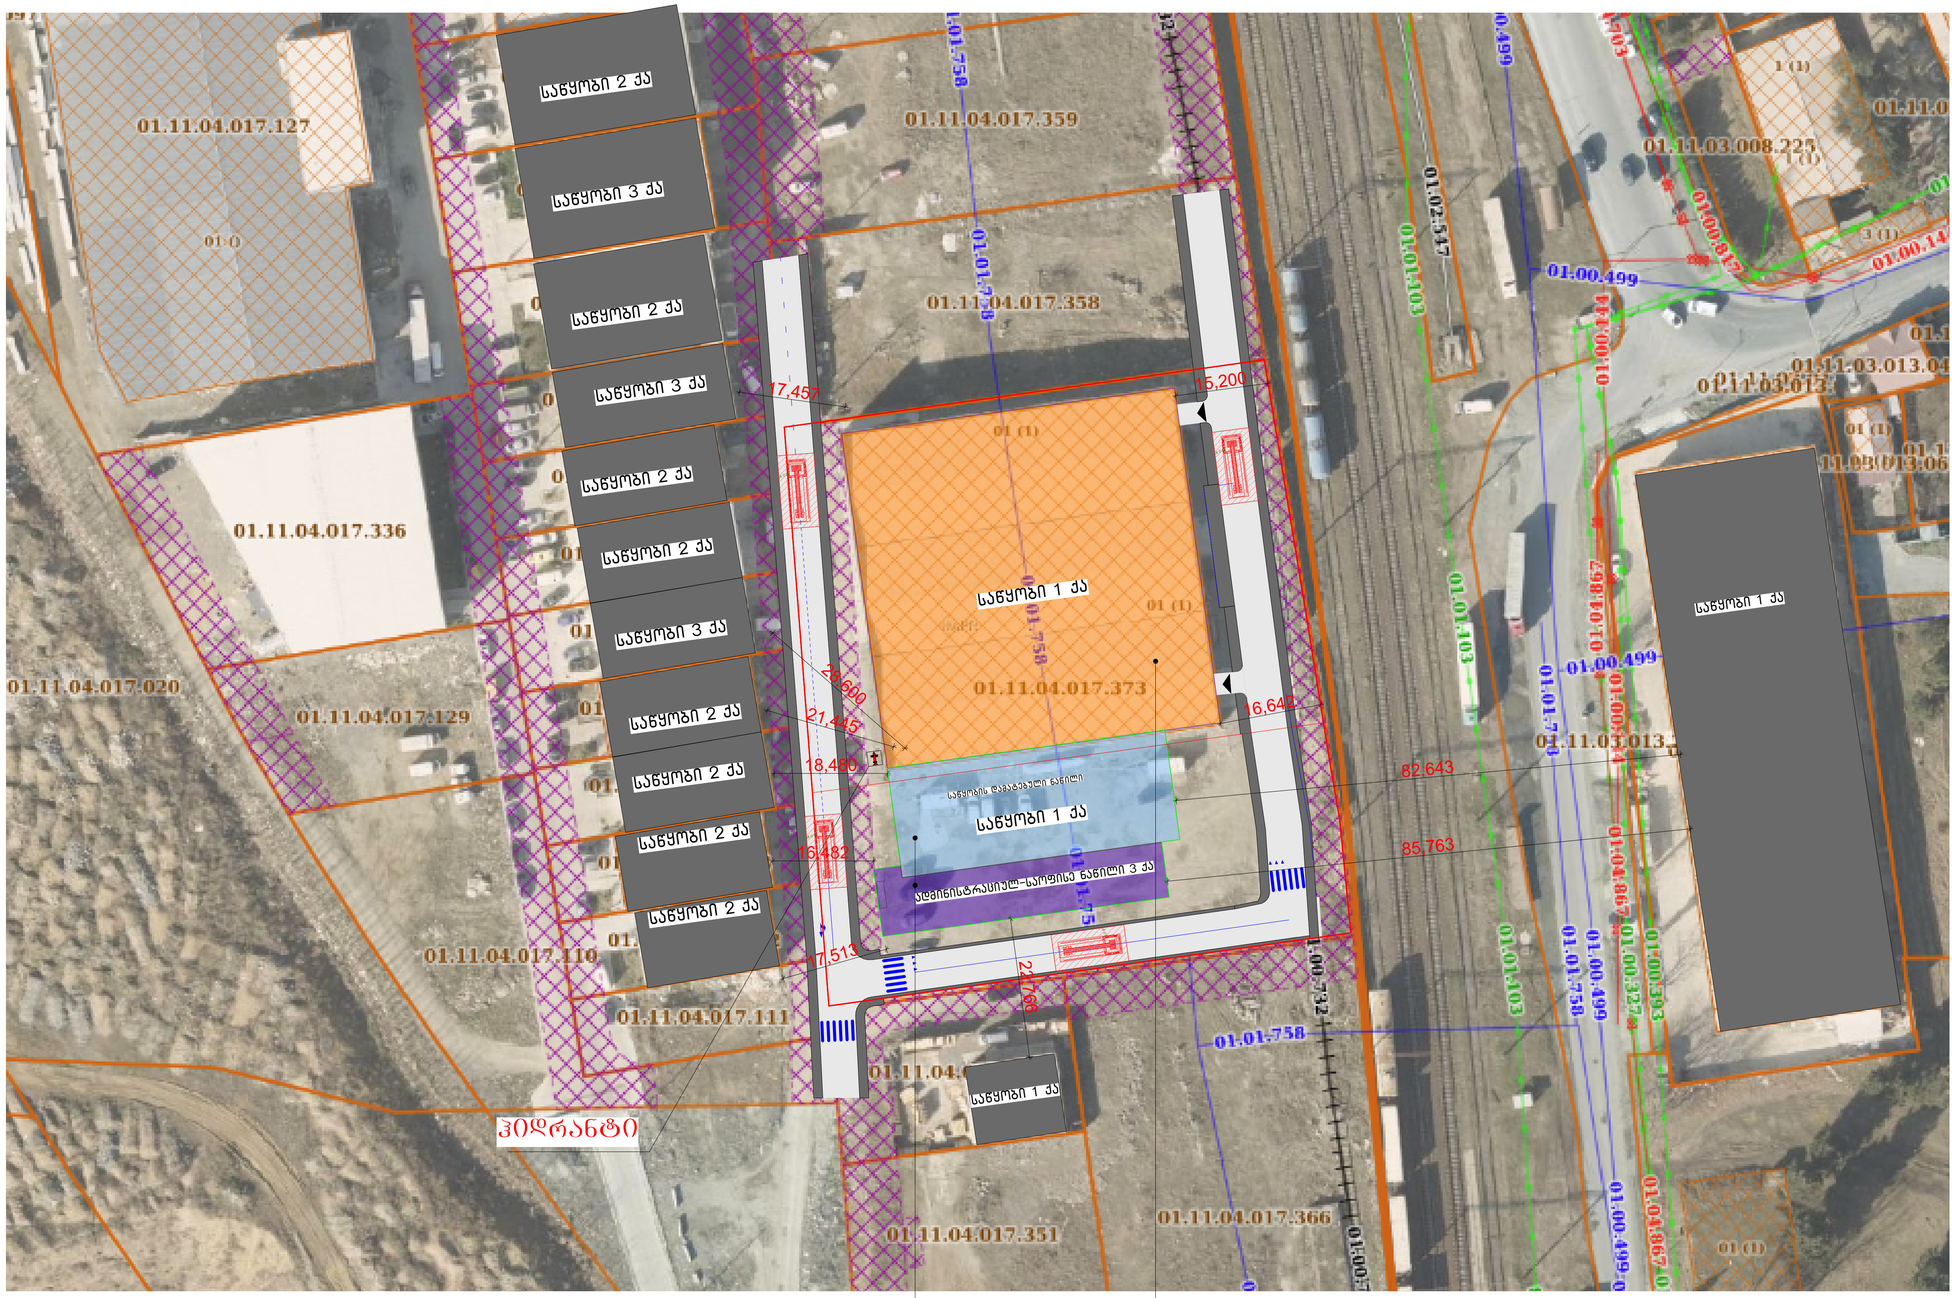

საპროექტო მიშენება

საწყობის არსებული შენობა

საწყობი 2 ქა
01.11.04.017.118
საწყობი 2 ქა
01.11.04.017.117
საწყობი 3 ქა
01.11.04.017.116
საწყობი 2 ქა
01.11.04.017.115
საწყობი 2 ქა
01.11.04.017.114
საწყობი 2 ქა
01.11.04.017.113
საწყობი 2 ქა
01.11.04.017.112
ჰიდრანტი
01.11.04.017.017
სერვიტუტი
482800
საწყობის არსებული შენობა
4358.7 კვ.მ
4628650
ქა
საწყობი 1 ქა
01.11.04.017.373
სერვიტუტი
16,640
საწყობის არსებული შენობა
საწყობის დამატებული ნაწილი
1090.0 კვ.მ
საწყობი 1 ქა
საპროექტო მიშენება
ადმინისტრაციულ-საოფისე ნაწილი 3 ქა
1100.0 კვ.მ
01.01.738
სერვიტუტი 2266 კვ.მ.
01.11.03.001.02
01.11.04.017.354
01.11.04.017.366
01.00.732
საწყობი 1 ქა

შენობის განთავსების გეგმა მ 1:500

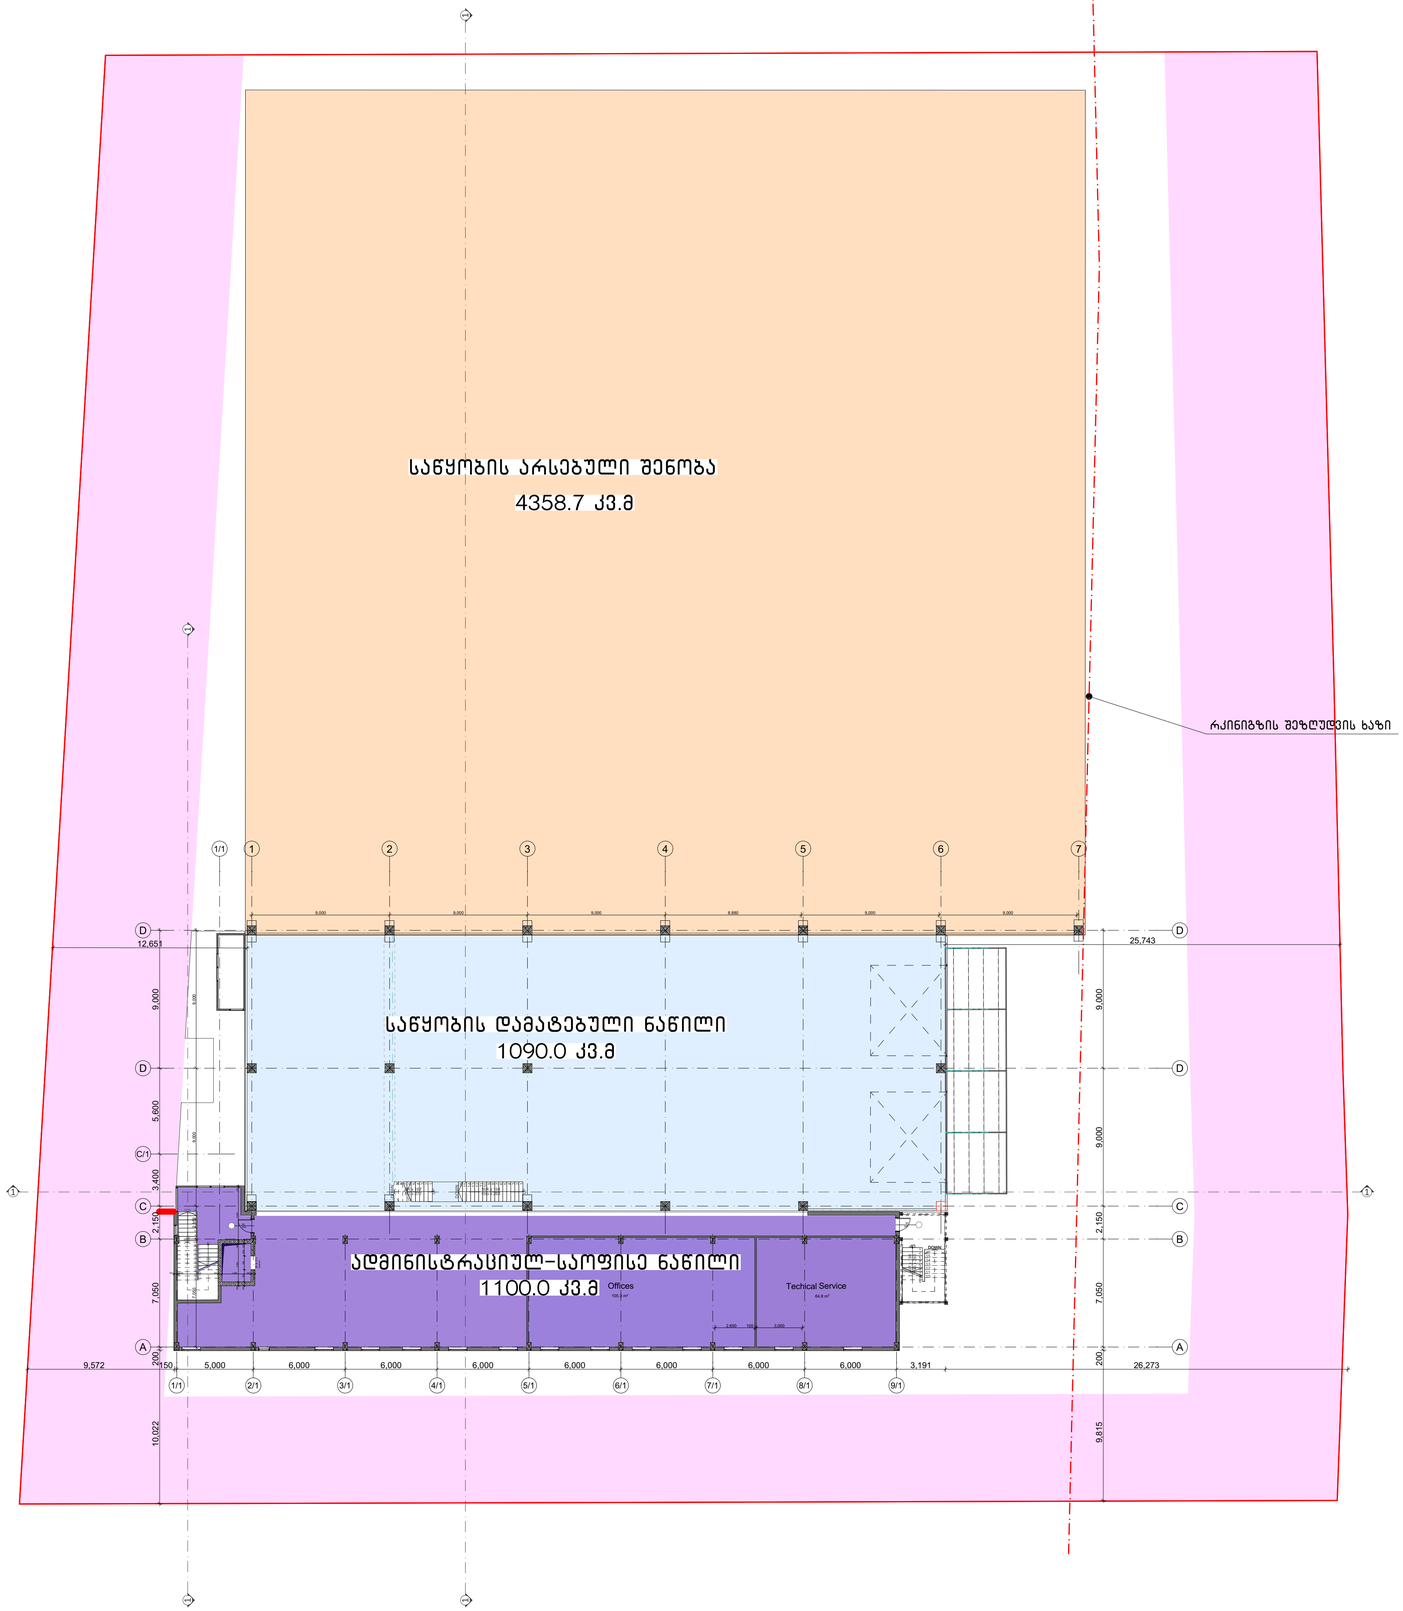

საპროექტო ობიექტის სქემატური ჭრილი / სიმაღლის დადგენის სქემა მ 1:200

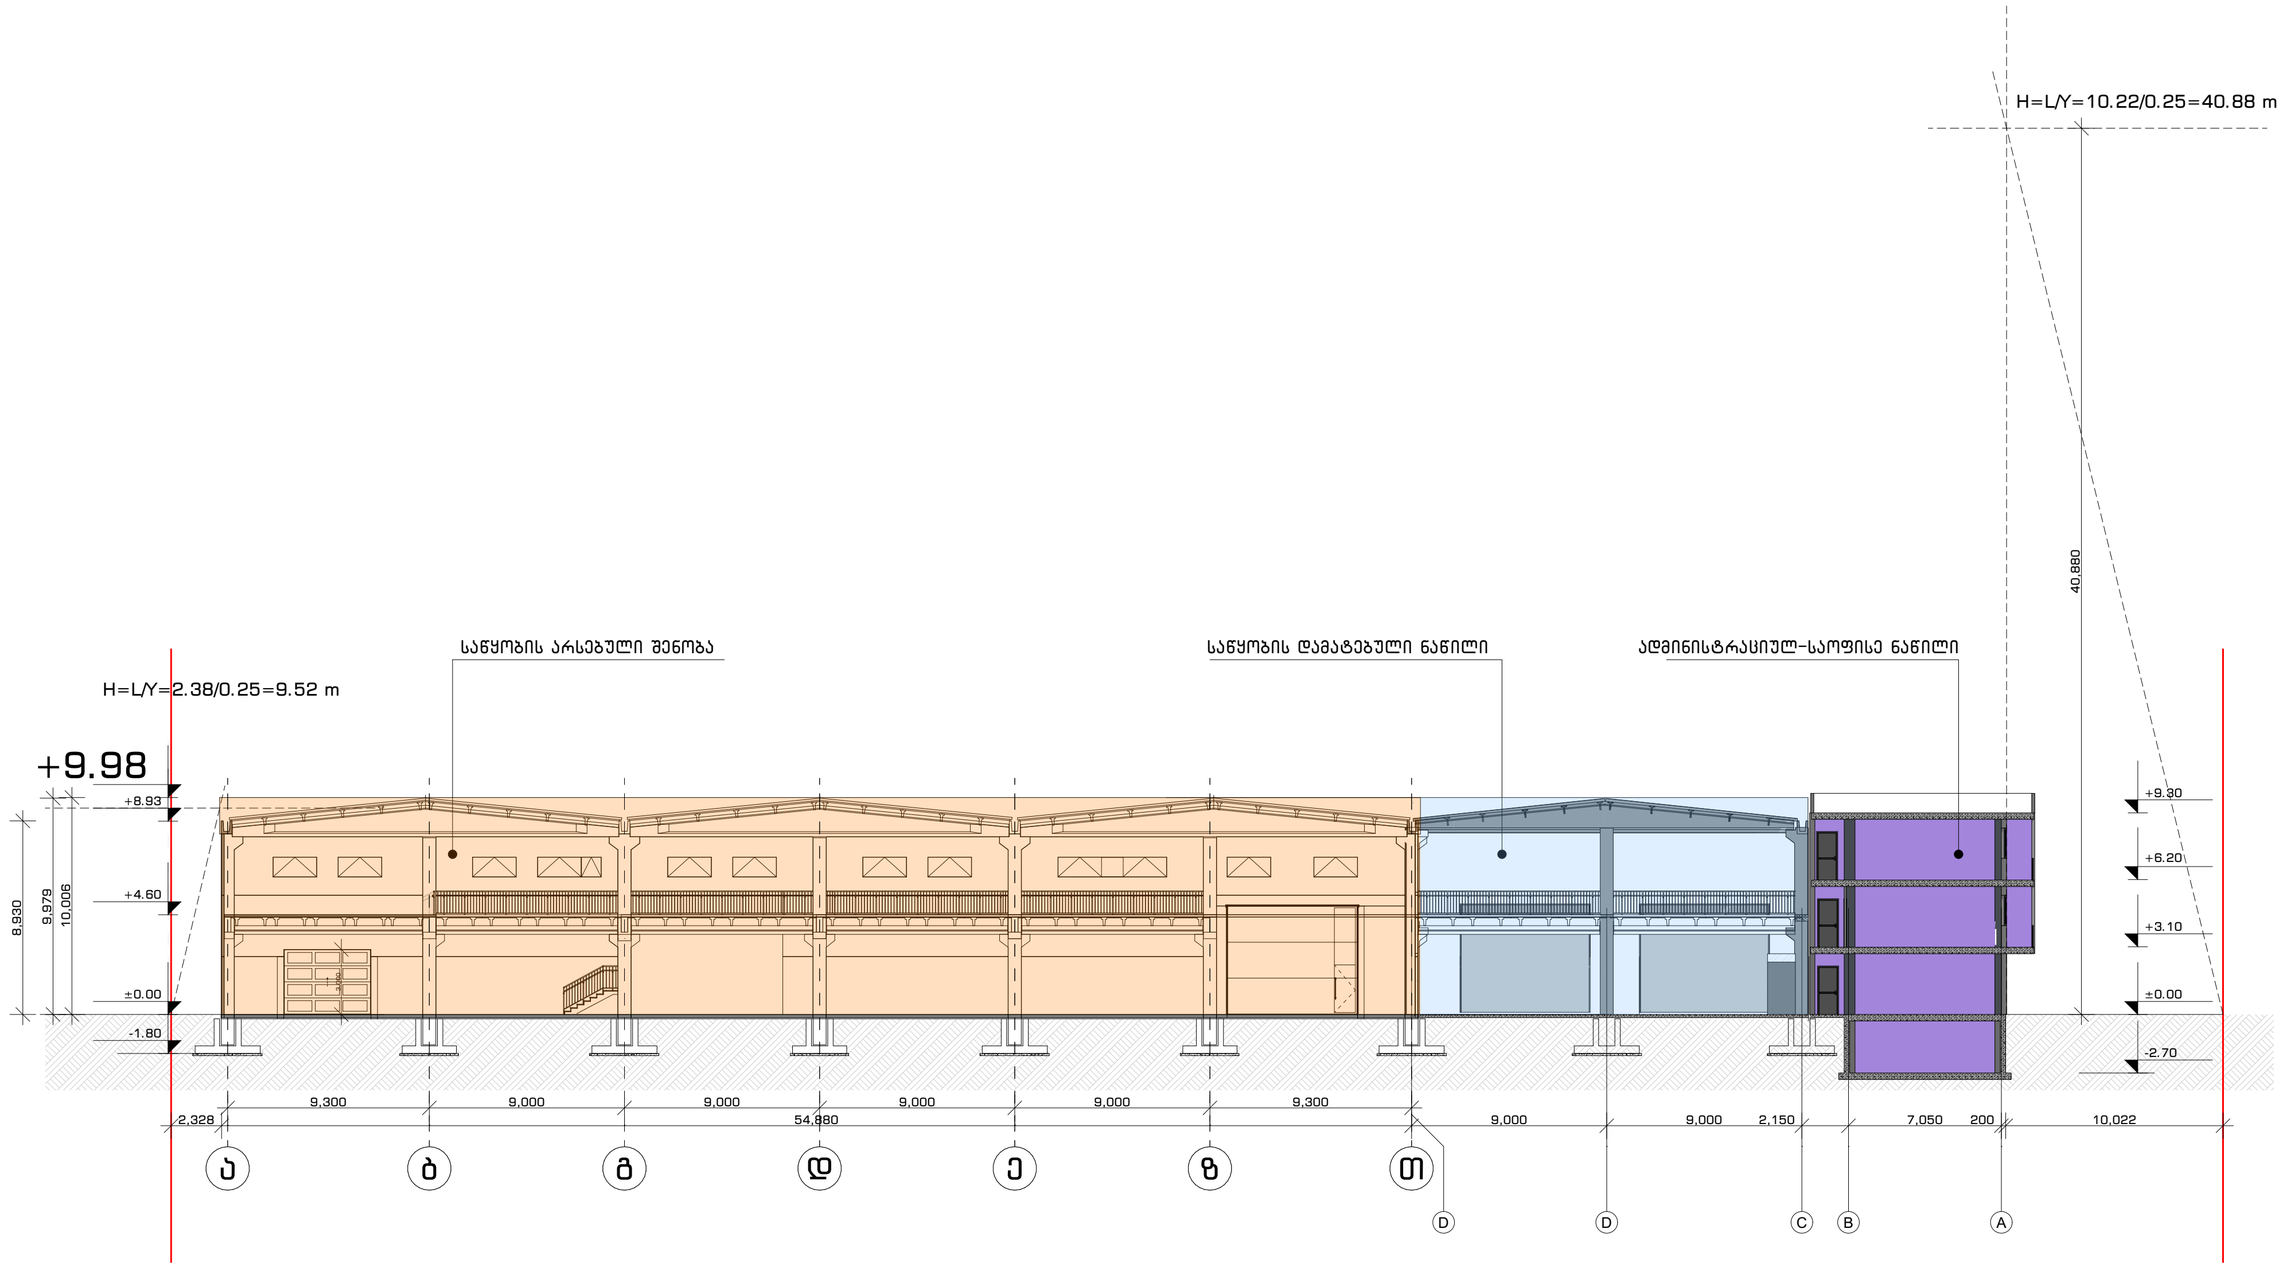

ფოტომონტაჟი



ფოტომონტაჟი

