1 2 3 4 5 6 7 8 9 10 11 12 13 14 15 6 1,5

5,5

2,5

1,5 6 1,5

5.19.1

(5.19.2) 9 7

3,5 5 33 1.5 1.5 486.50 487.00 3000 9000 საპროქტო გუნდი არქიტექტორი ნ.ჩხაიძე თარიღი ნომერი რევიზია აღწერა მასშტაბი ფორმატი თარიღი პროექტი ფაილის სპეც. სატრანსპორტო ინფრასტრუქტურის ობიექტი A სქემატური პროექტი DWG სტადია არქიტექტორი ი.აფციაური

14008 5991 გენ-გეგმა 9000 გზის ღერძი გზის ღერძი

50125

24419 საპროექტო ღობე საპროექტო ღობე საპროექტო ღობე

13990 5992 9000

44996 958 10000 1400 48646

94961 9000 1 2 3 4 5 6 GFEDCB

4500 4500 7500 7000 7500 4500 4500 HA 6000 6000 6000 6000 6000 1' 2' 3' 6875 7800 15000

5700 5500
39980

5300 5200 6100 5530 6700 G' F' E' D' C' B' A' H'

A-301 A-301

A-301 A-301 A-301 A-301

14007 5991 9000 ± ± ± ± ± ± ± ± არაექსპლატირებადი გადახურვა ± ±

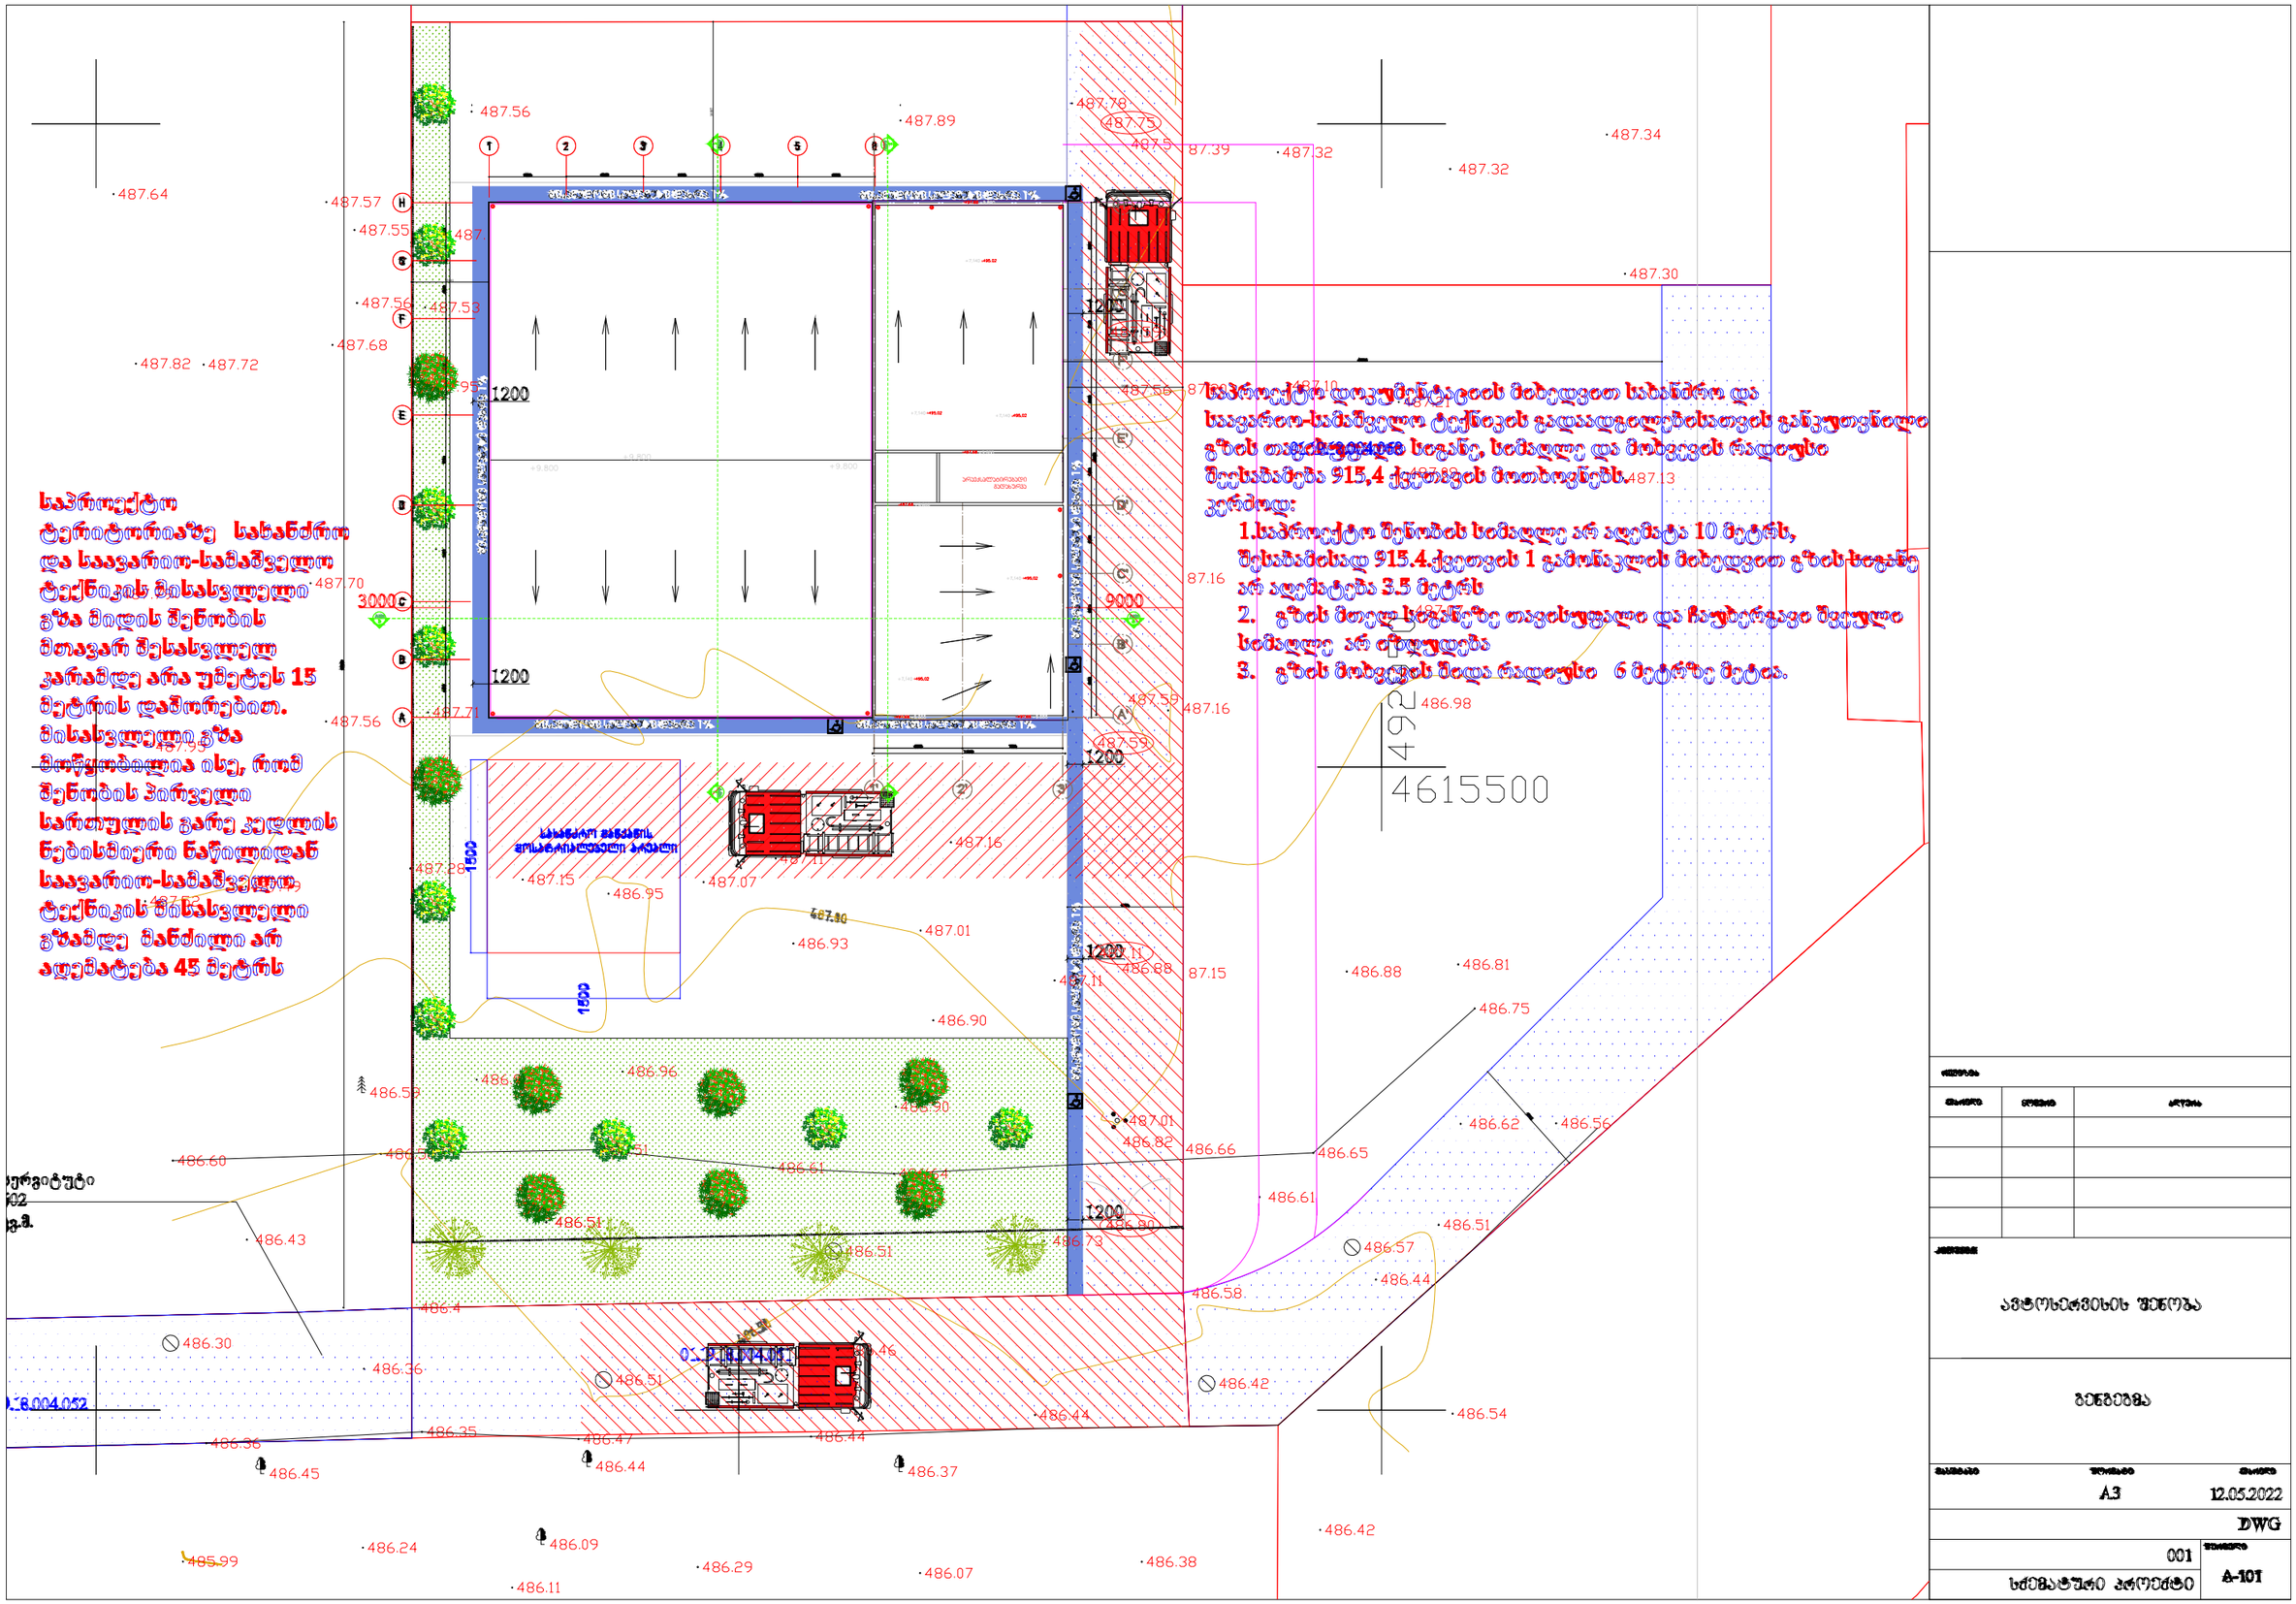

საპრივილეგიო ტერიტორიაზე სახანძრო და საავარიო-სამაშველო ტექნიკის მისასვლელი გზა მიდის შენობის მთავარ შესასვლელ კარამდე არა უმეტეს 15 მეტრის დაშორებით. მისასვლელი გზა მოეწყობა ისე, რომ შენობის ვირუალი საერთაშორისო გარე კედლის ნებისმიერი ნაწილიდან საავარიო-სამაშველო ტექნიკის მისასვლელი გზამდე მანძილი არ აღემატება 45 მეტრს

საპრივილეგიო ტერიტორიაზე მდებარეთ სახანძრო და საავარიო-სამაშველო ტექნიკის გადაადგილებისთვის განკუთვნილი გზის თანდართული სვეტი, სამაღლი და მობეტონის ზედაპირი შესაბამება 915.4 ქვითვის მოთხოვნებს.

კერძოდ:

1. საპრივილეგიო ნაწილის სიგანე არ აღემატება 10 მეტრს, შესაბამისად 915.4.ქვითვის 1 განმარტების მიხედვით გზის სიგანე არ აღემატება 3.5 მეტრს
2. გზის მთელ სიგრძეზე თავისუფალი და ჩაუბარებელი მთელი სიმაღლე არ არსებობს
3. გზის მობეტონის მთა რადიუსი 6 მეტრზე მეტია.

ავტოსადგომის შენობა

მშენებლობა

A3		12.05.2022
DWG		
001		A-101

ხელმოწერა პროექტი

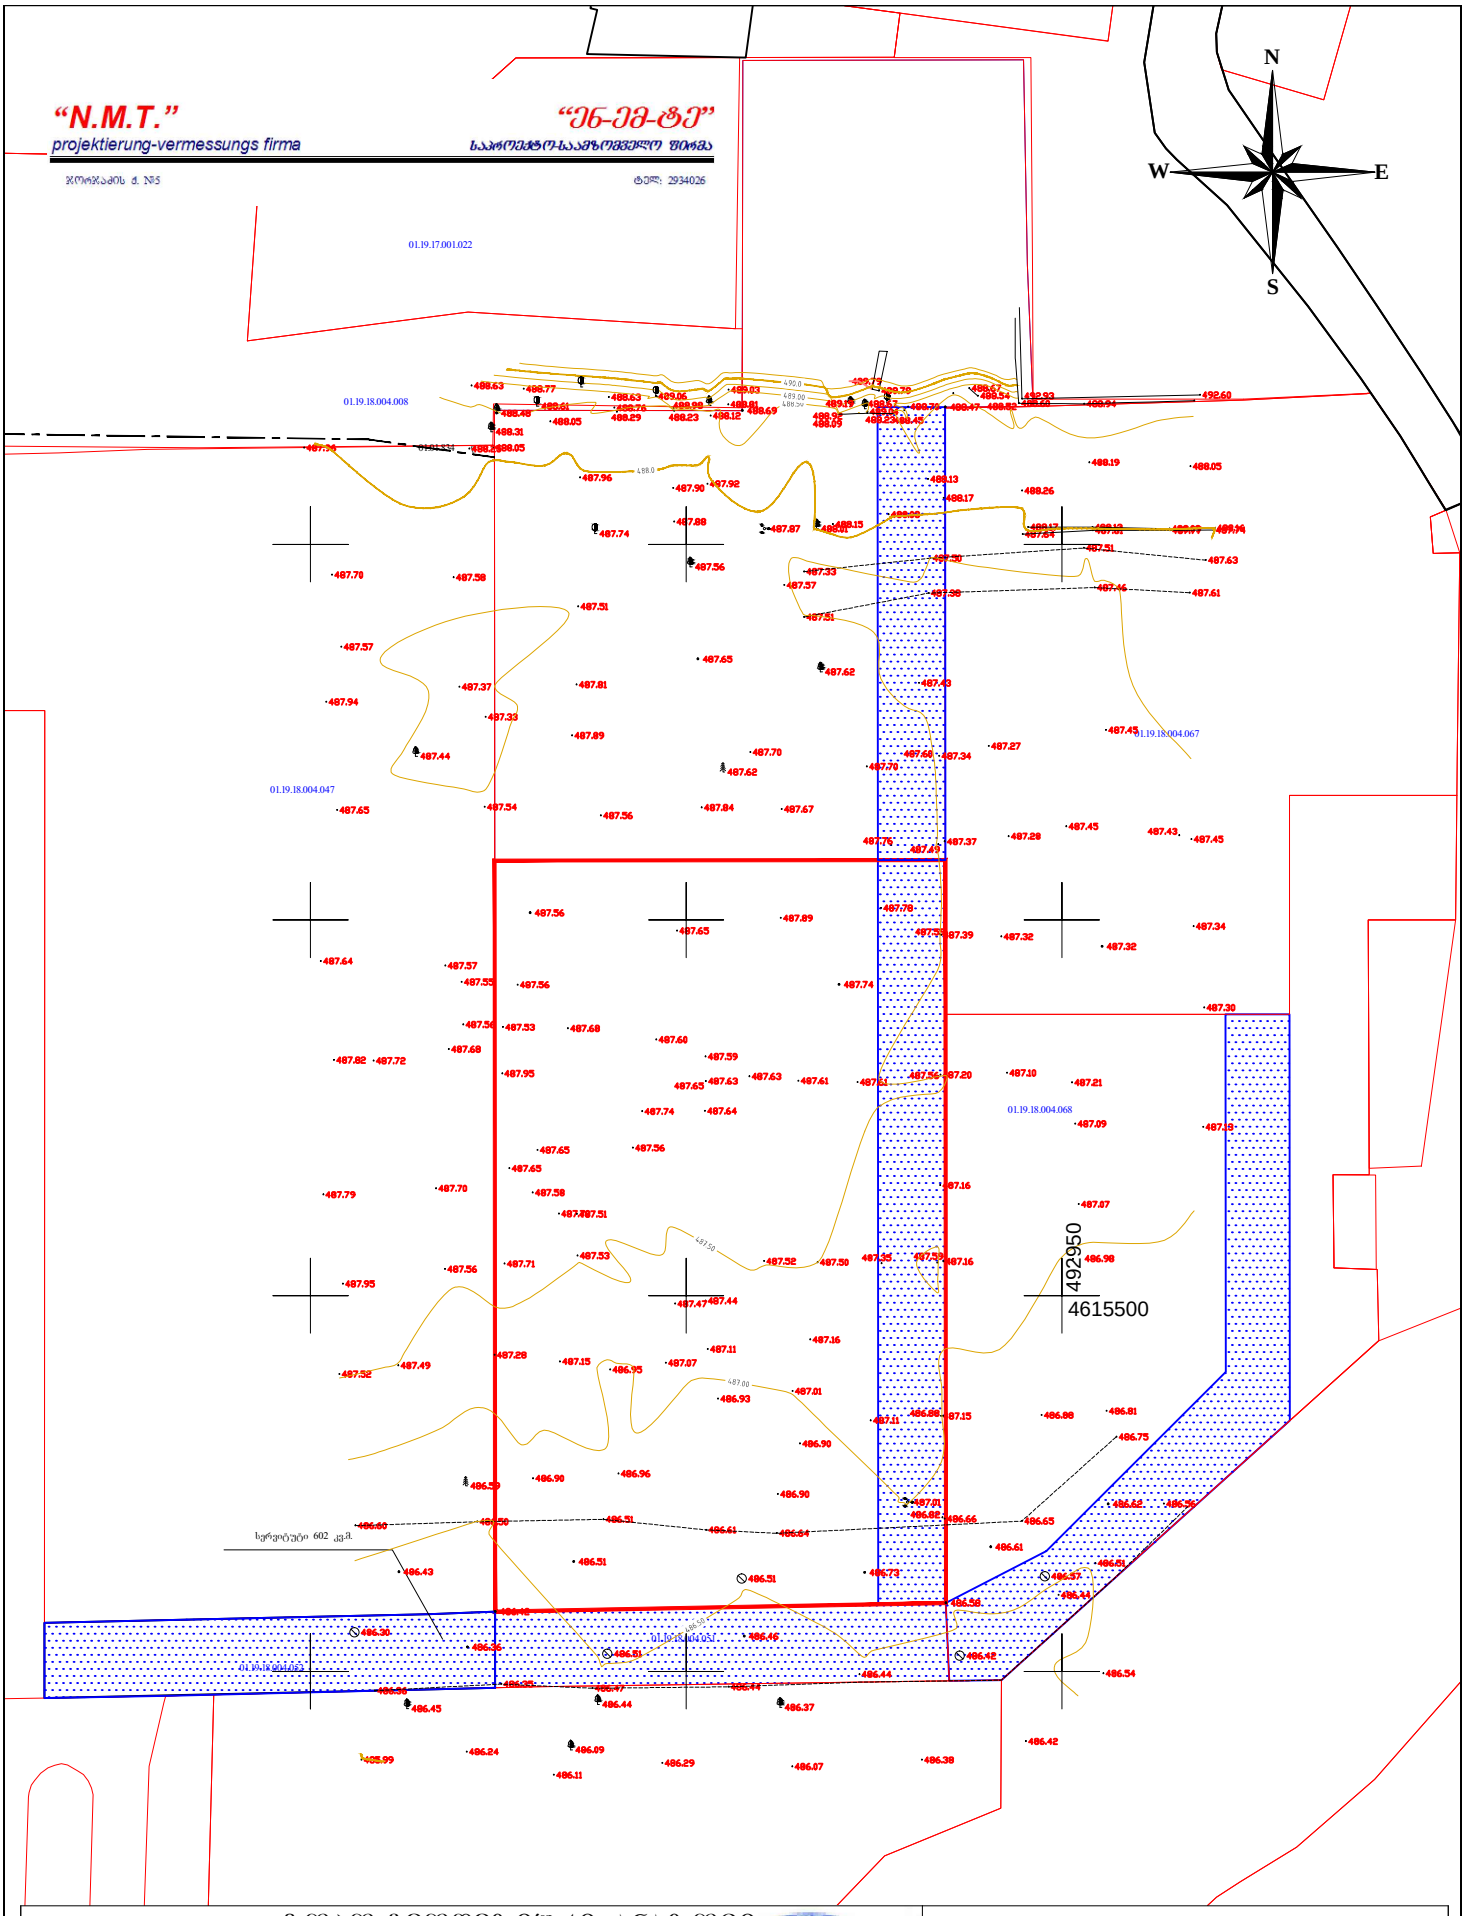

01.19.18.004.047

01.19.18.004.008

01.19.17.001.022

01.19.18.004.068

01.19.18.004.051 01.19.18.004.052

01.19.18.004.067

01.01.834 w

სერვიტუტი 602 კვ.მ.

4615500 492950

ტოპო-გეოდეზიური ანაზომი

დირექტორი დამუშავება

ნ. შახოვი

მასშტაბი 1:1000 ა.თ. 06.04.2021

პირობითი აღნიშვნები

შენობა დამკვეთი

მისამართი ა. ანფიმიადი

N

S

W E

მავთულის, ხის ღობე

ბეტონის საფარი

შენიშვნა:

კომუნიკაციები დატანილია რეგისტრირებული მონაცემების მიხედვით

რეგისტრირებული
ნაკვეთი

wiwvovani xe

კანალიზაციის ჭა ფოთლოვანი ხე ლამპიონი ს/კ #01.19.18.004.071

სანიაღვრე ჭა

ბეტ. კედელი

საყრდენი კედელი

კგ კავშირგაბმულობა/ინტერნეტი

კ კანალიზაცია

ჭიშკარი

წყლის ჭა ქ. თბილისი, კახეთის ვაზი გზატკეცილი #103

სერვიტუტი

კ წყალარინება
გ გ გაზი