შ.პ.ს. "ბიემჯი პროჯექტ"
ს/კ 406390640
ტელ: 598 66 70 70

18.08/0.4=45.2

42.58/0.4=106.5

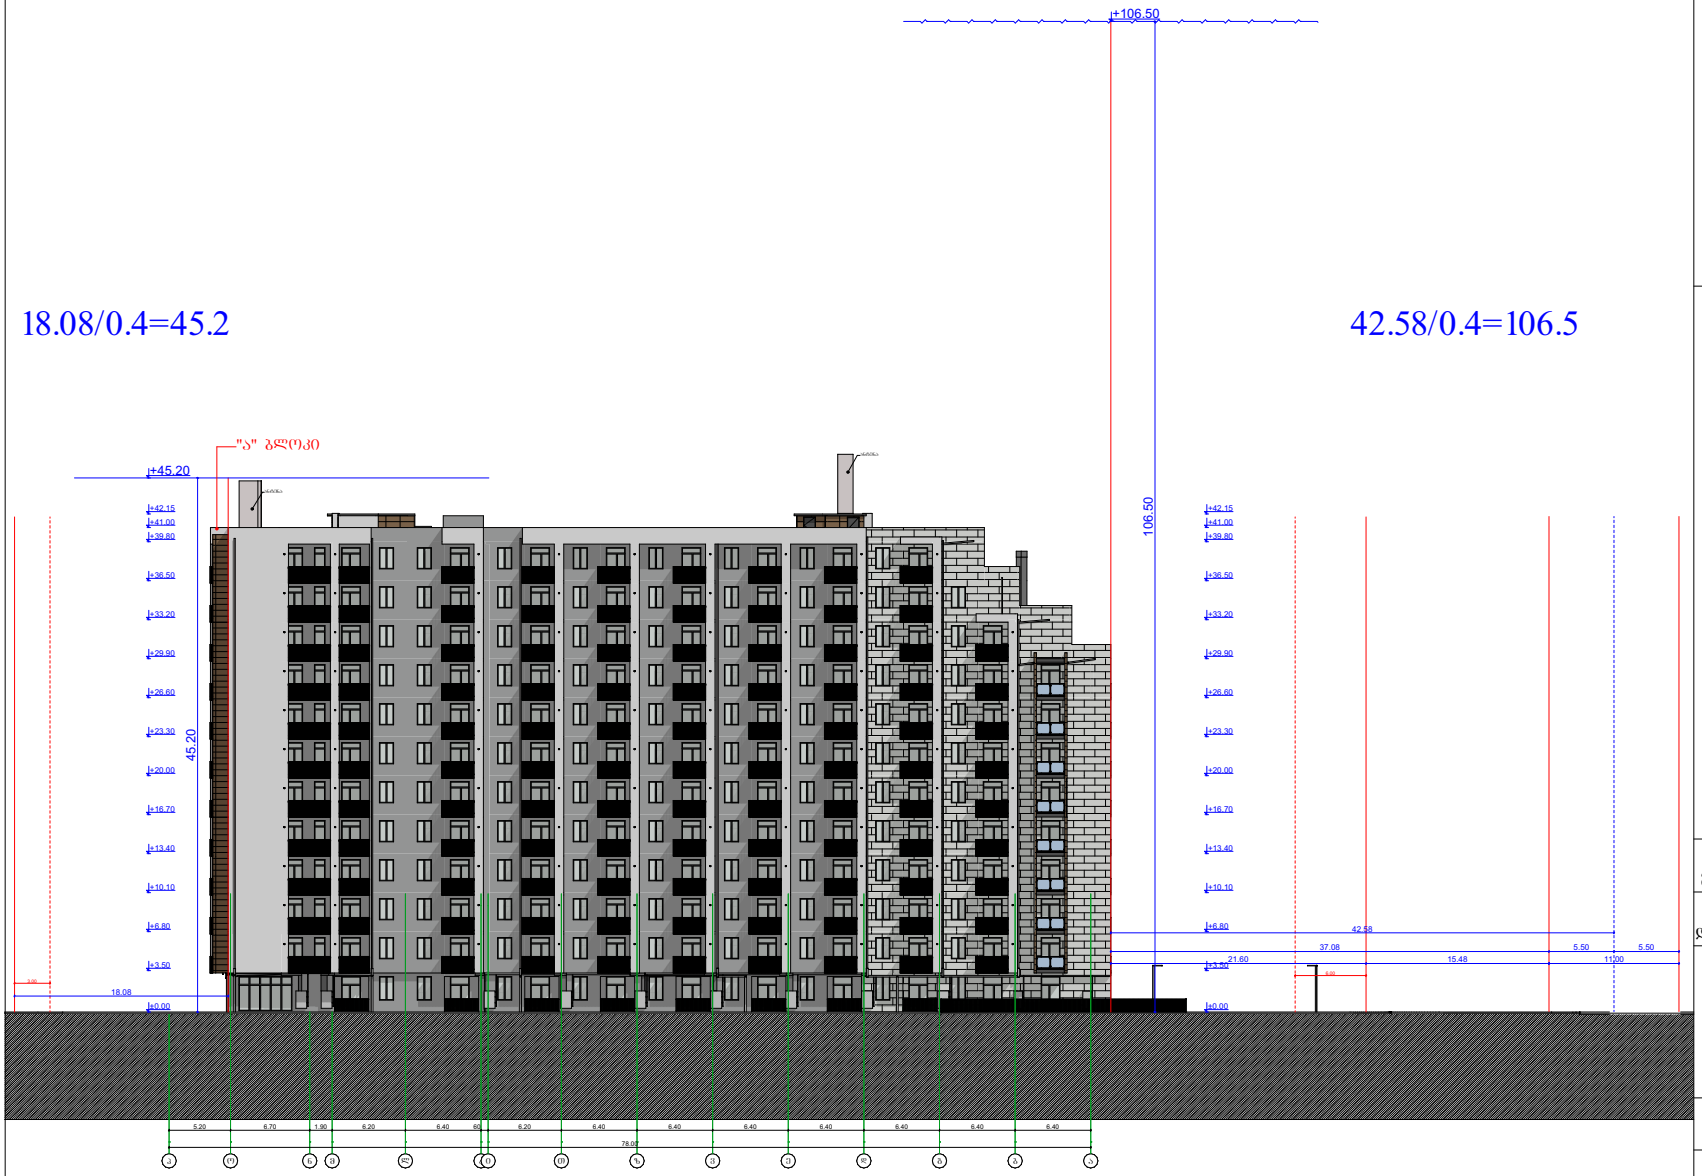

ს/კ 01.17.14.003.187

ობიექტის მისამართი	ქალაქი თბილისი, ჩოლოყაშვილის ქუჩასა და მდ. მტკვარს შორის
ნახაზის დასახელება	სიმაღლის სქემა 1

დირექტორი		ზაზა ბასილაძე
არქიტექტორი		ზაზა ბასილაძე
დაინტერესებული პირი		იმედა მუმლაძე
მასშტაბი თარიღი	1:100 2022წ.	ფურცელი A - 3

შ.პ.ს. "ბიემჯი პროჯექტ"
ს/კ 406390640
ტელ: 598 66 70 70

18.99/0.4=47.5

36.70/0.4=91.8

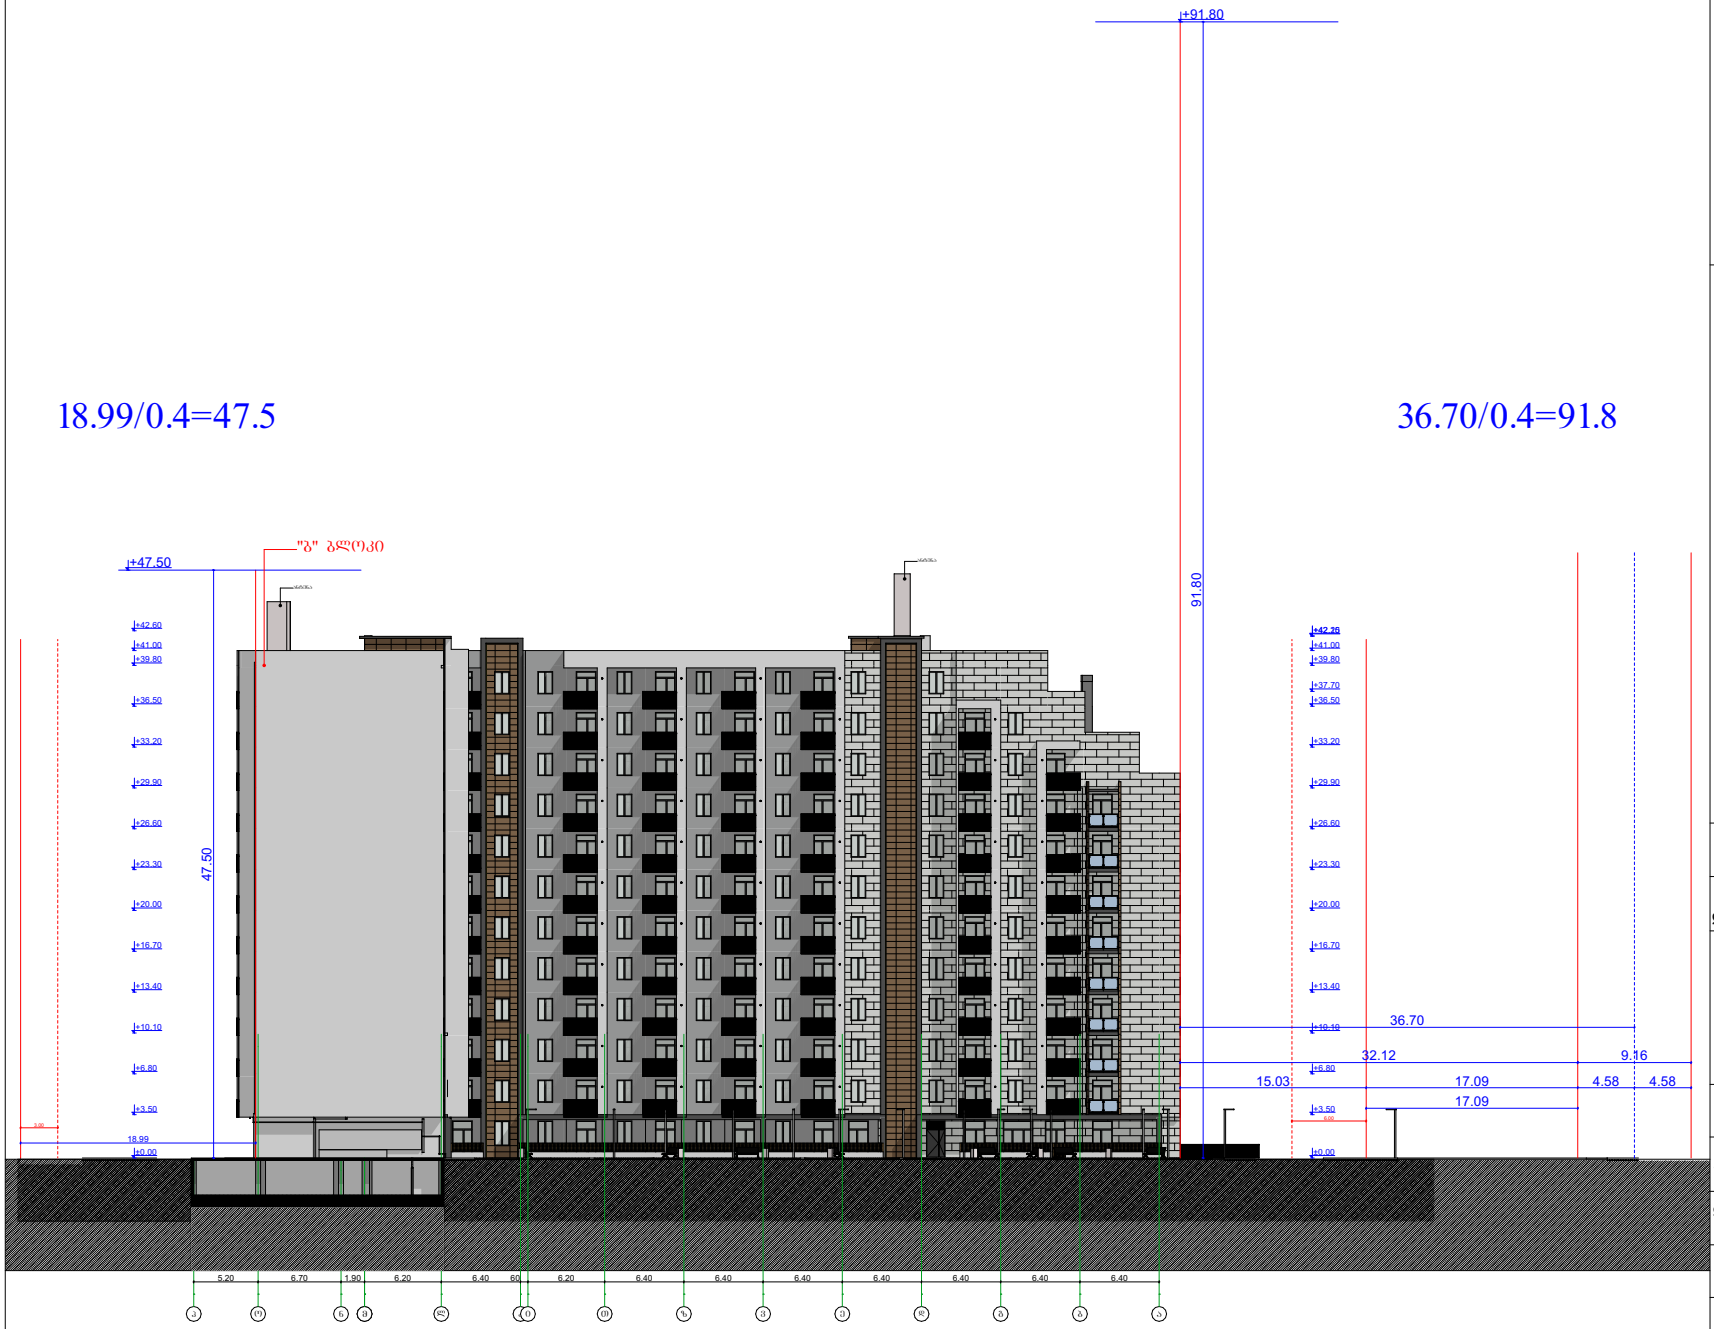

ს/კ 01.17.14.003.187

ობიექტის მისამართი	ქალაქი თბილისი, ჩოლოყაშვილის ქუჩასა და მდ. მტკვარს შორის
ნახაზის დასახელება	სიმაღლის სქემა 2

დირექტორი		ზაზა ბასილაძე
არქიტექტორი		ზაზა ბასილაძე
დაინტერესებული პირი		იმედა მუმლაძე
მასშტაბი თარიღი	1:100 2022წ.	ფურცელი A - 3