01.17.09.006.023

4616250

487350

12.

TSOMAIA ARCHITECTS

დამკვეთი	შ.პ.ს. "ჯგფ ჯგუფი"
მისამართი	შალვა შველიძის ქ 20
პროექტის სახელი	Story
მრავალბინიანი საცხოვრებელი სახლი	

მასშტაბი	ნახაზის დასახელება	
1:500	ზოგადი ტოპოგრაფიული გეგმა	
სტადია	ფურცლის №	ფურცლები
მ.პ.	**A.01.2.7**	**187**

მემსრულებელი	შ.პ.ს. "ჰელიქსი" 404855992	
თანამდებობა	გვარი	ხელმოწერა
დირექტორი	ვ. ცომაია	
მთ.არქიტექტორი	ვ. ცომაია	

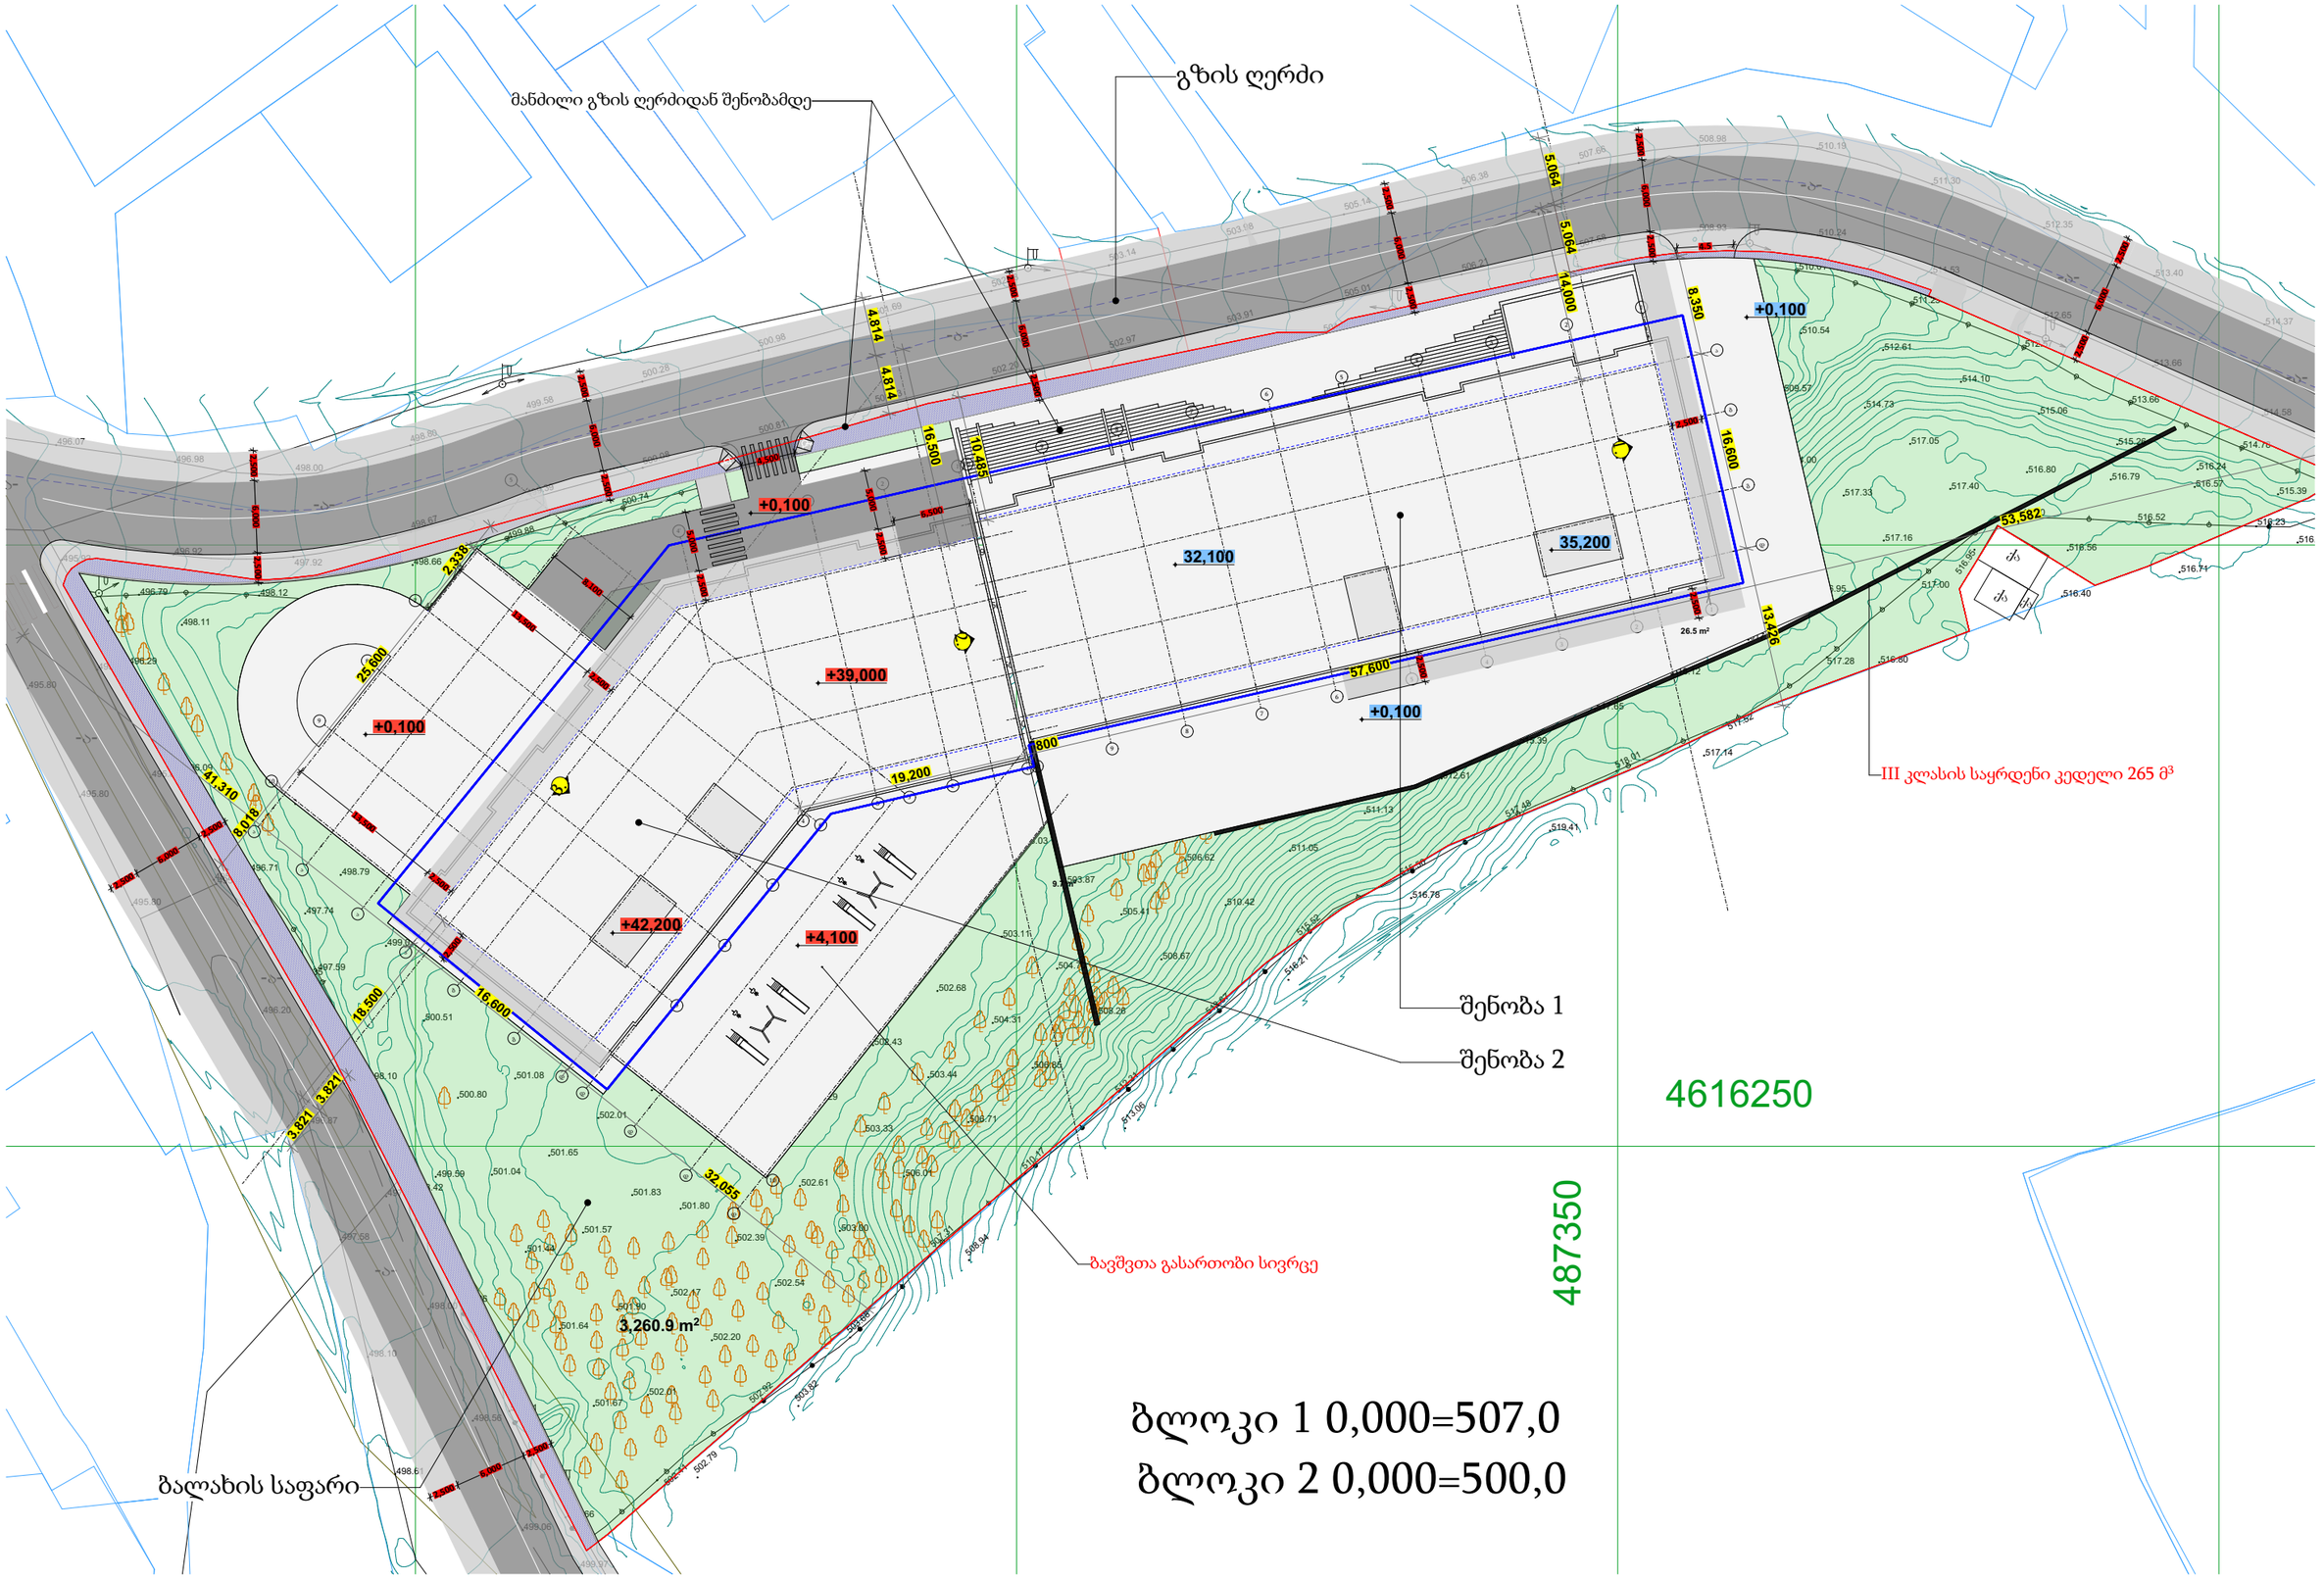

დამკვეთი	შ.პ.ს. "ყვგ ჯგუფი"
მისამართი	შალვა შველიძის ქ 20
პროექტის სახელი	
მრავალბინიანი საცხოვრებელი სახლი	

მასშტაბი	ნახაზის დასახელება	
1:500	ზოგადი გენ-გეგმა	
სტადია	ფურცლის №	ფურცლები
მ.პ.	A.01.2.8	187

შემსრულებელი	შ.პ.ს. "ჰელიქსი" 404855992	
თანამდებობა	გვარი	ხელმოწერა
დირექტორი	ვ. ცომაია	
მთ.არქიტექტორი	ვ. ცომაია	

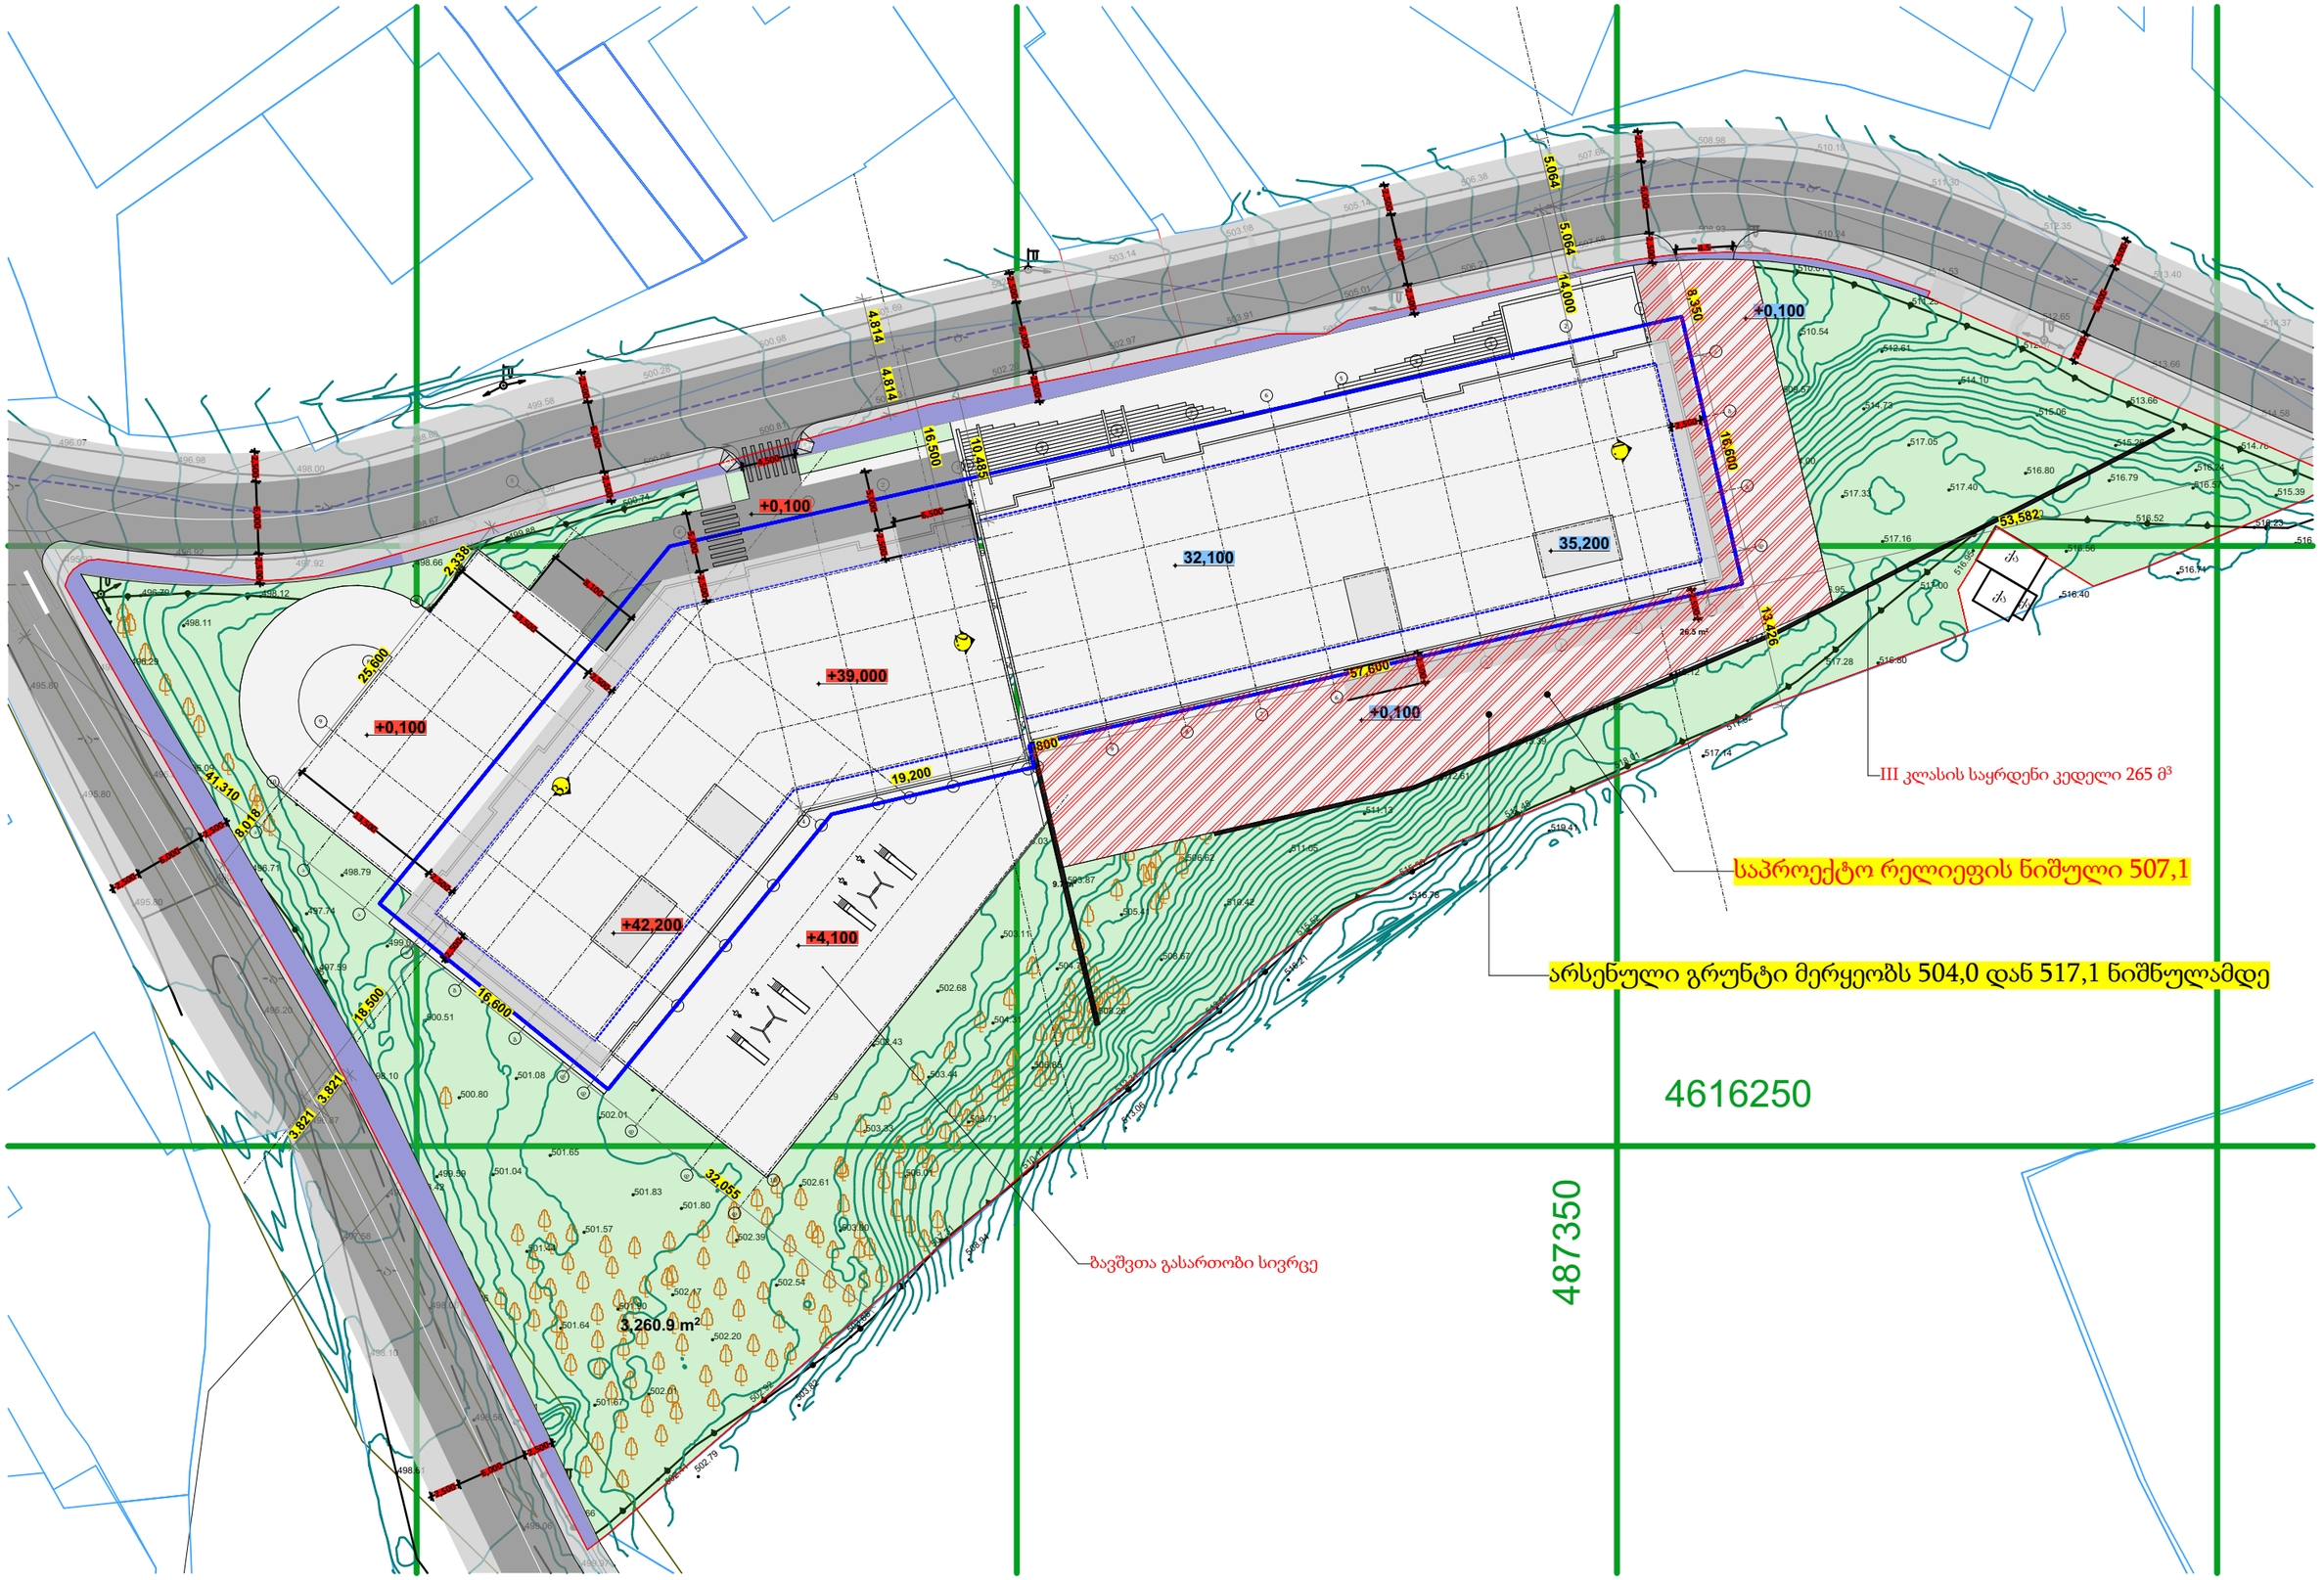

	TSOMAIA ARCHITECTS	დამკვეთი	შ.პ.ს. "ჯგჭ ჯგუფი"	მასშტაბი	ნახაზის დასახელება	მშენებელი	შ.პ.ს. "ჰელიქსი" 404855992
		მისამართი	შალვა შველიძის ქ 20	1:500	ზოგადი გრუნტისც ცვლილების გეგმა	თანამდებობა	გვარი ხელმოწერა
		პროექტის სახელი				დირექტორი	ვ. ცომაია
		მრავალბინიანი საცხოვრებელი სახლი		სტადია	ფურცლის № ფურცლები	მთ.არქიტექტორი	ვ. ცომაია
				მ.პ.	A.01.2.9 187		