შპს " ჯეო-ლაინი+ "

ქ. თბილისი, მტკვრის ქუჩა №6

ტელ; +995 514206655

მისამართი

ქ. თბილისი, ლევან დევდარიანის IV
შესახვევი №11
ს.კ 81.08.17.880

სიტუაციური სქემა

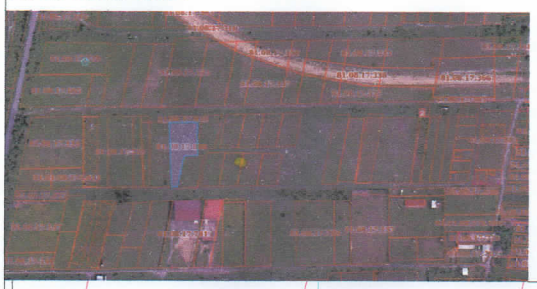

ტოპო გეგმა

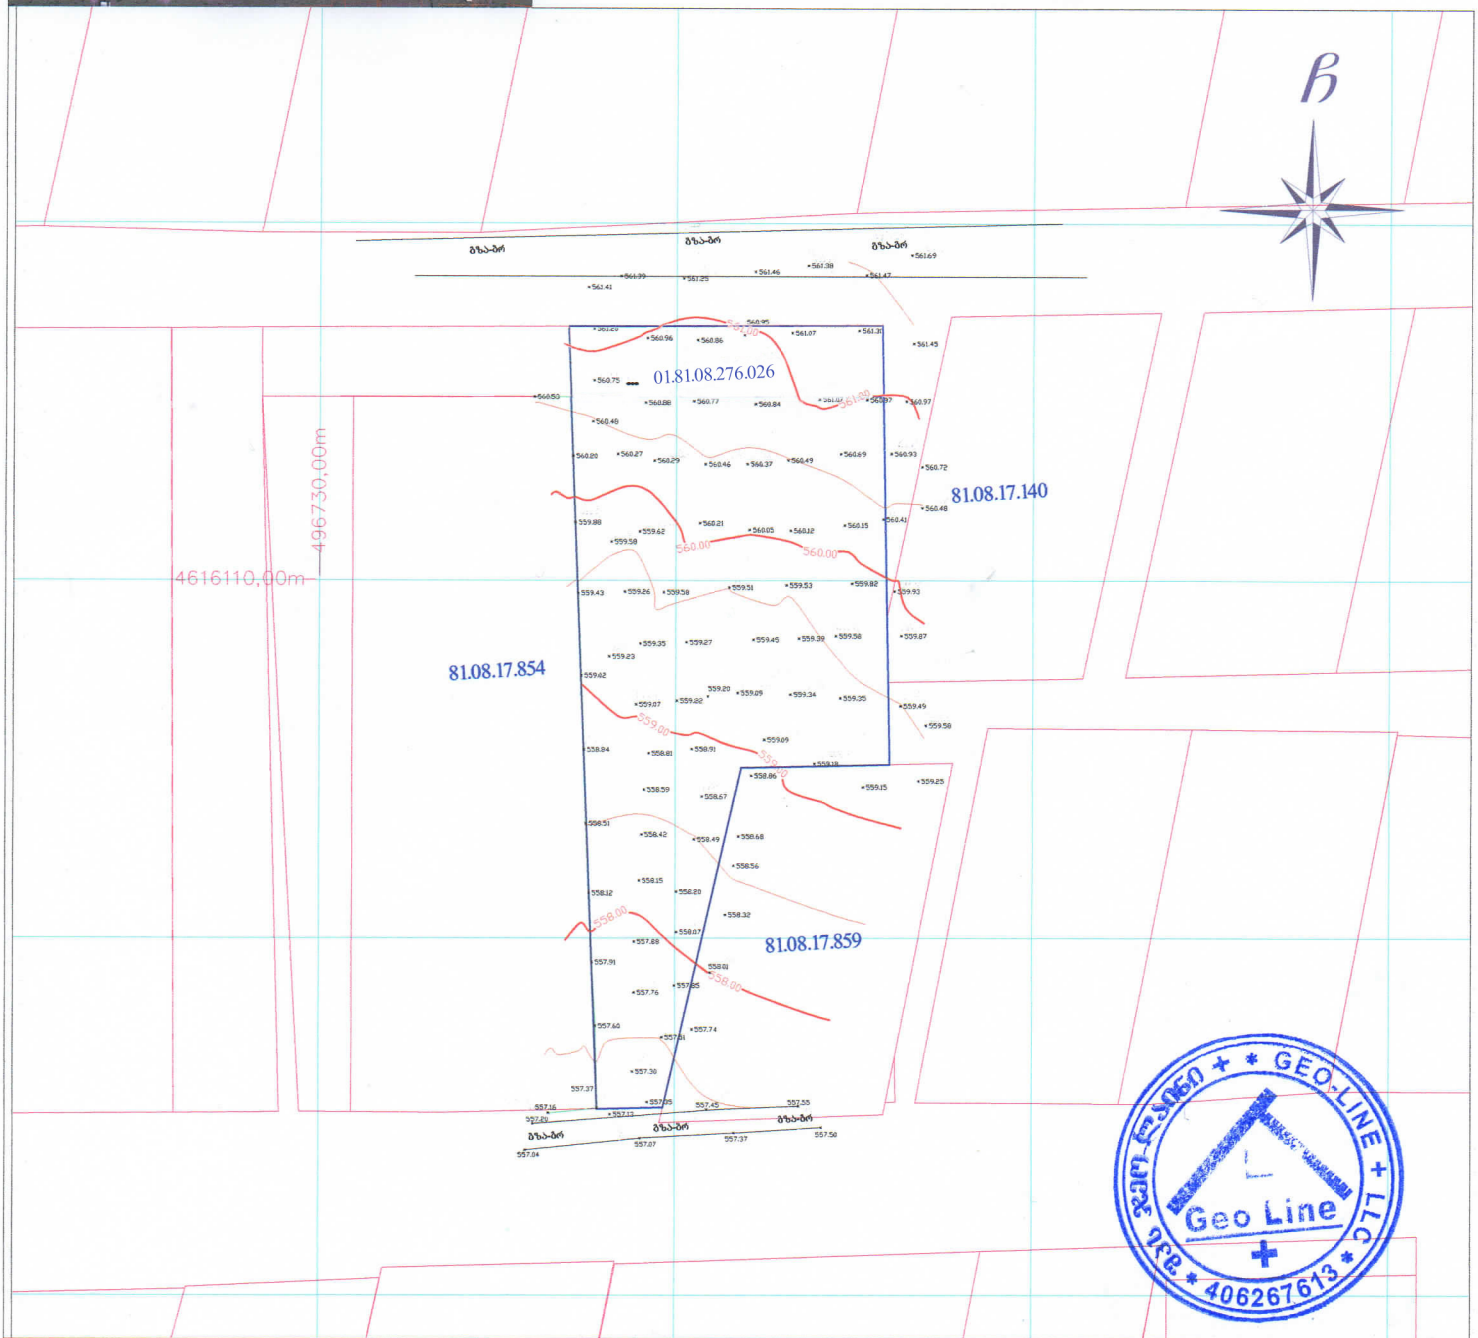

პირობითი აღნიშვნები

მიწისქვეშა კომუნიკაციები	ნაკვეთის საზღვარი	ბუჩქი	ცოცხალი ღობე	სტკის ღობე	
კანალიზაცია	შენობა	გაზონი	ხეების რიგი	ბორდიური	
დენის კაბელი	არკა	სამეთვალყურეო ჭები	რკინის ბოძი	ბეტონი	
გაზის მილი	ფარდული	ძეგლი	რადიო ან ტელე ანძა	კედელი	
წყლის მილი	კიბე	შადრევანი	ლამპიონები	საყრდენი კედელი	
კავშირგაბმულობა	ფოთლოვანი ხე	ონკანი	დენის ბოძი	ჭიშკარი	
	წიწვოვანი ხე	წყარო ან ჭა	რკინიგზა	გზის კონტური	
	ვაზი	ბენზინგასამართი სადგური	იზოპიფსი	ფლატე	
	პალმა	მალალი ძაბვის გადამცემი	რკინის ღობე	(საპროექტო/არსებ.) სისტემის კოორდ.	

შპს " ჯეო-ლაინი+ "		
დირექტორი		ლ.გოდერიძე
შემსრულებელი		ლ.გოდერიძე
დამკვეთი		შპს დემის ჯორჯია
მ. 1: 750		22.11.2024

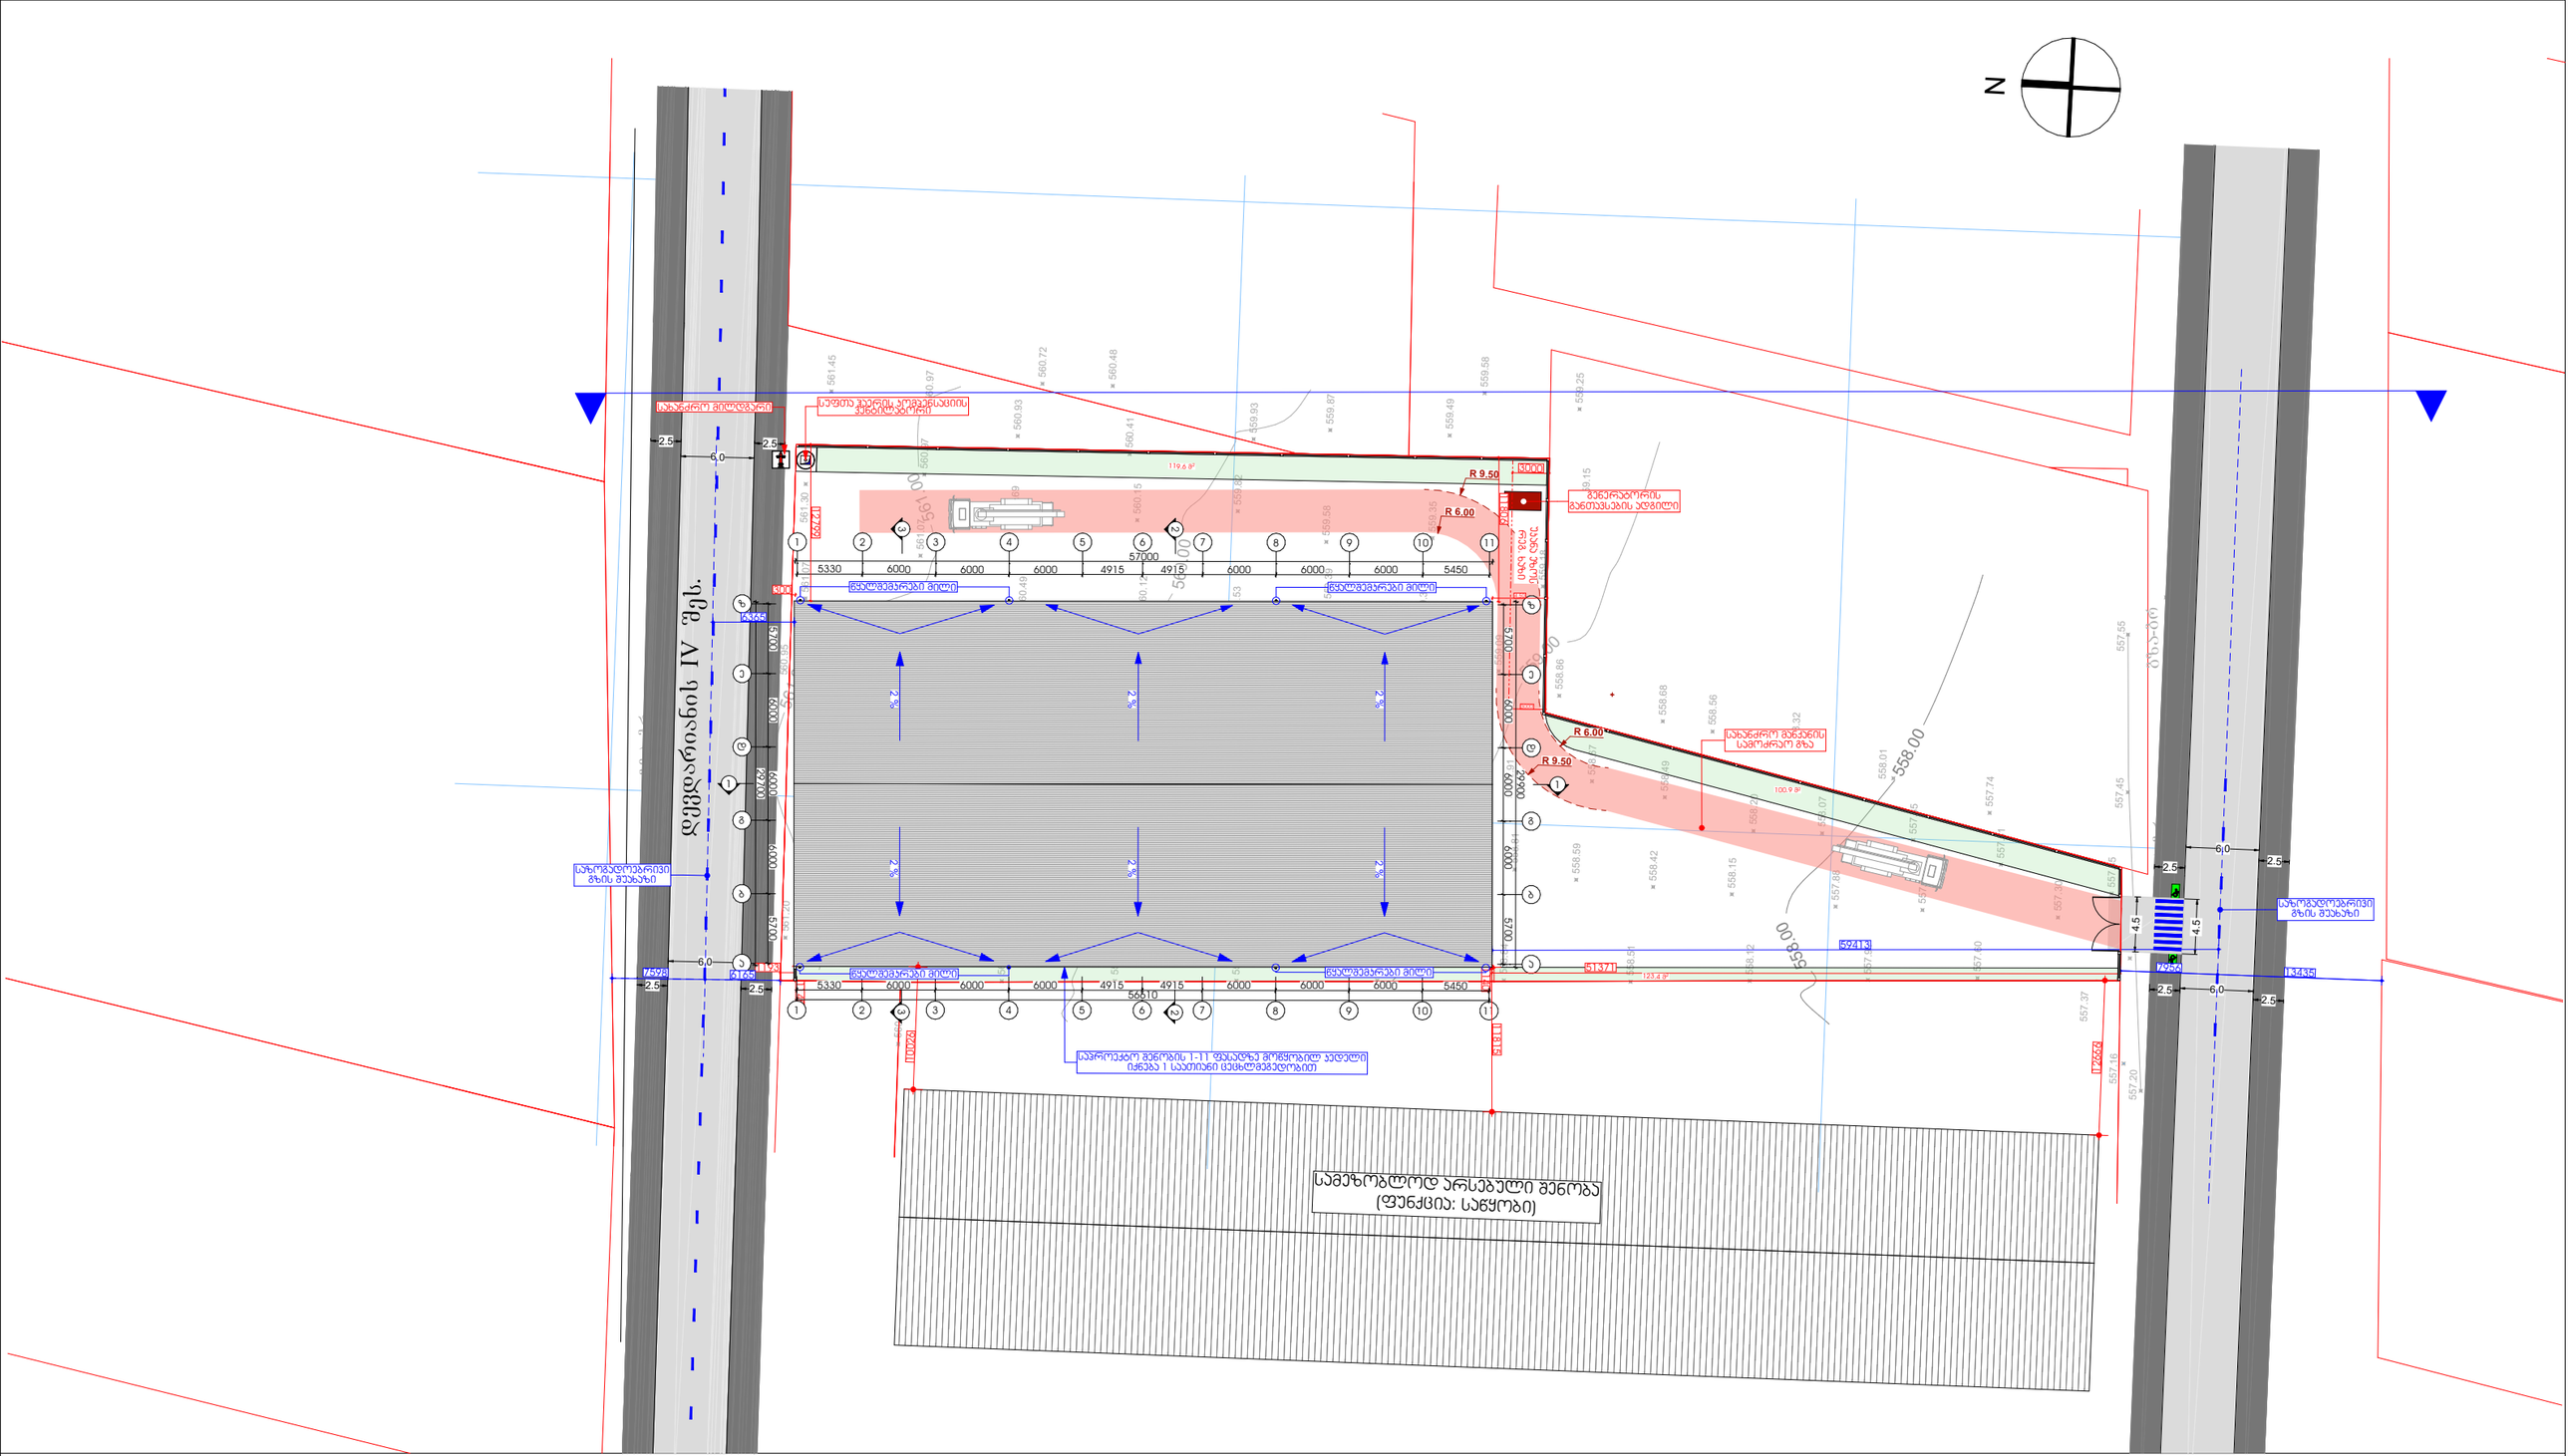

ASPublisherVersion 0.0.100.100

ავტორი;არქიტექტორი:

არქიტექტორი:

A3 ფორმატი

ლ.ძაგნიძე

l.xvibliani

1:500

a.01

გენგეგმა

± 0.00

559.00

შენიშვნა:

საწყობი

მის.: ქ.თბილისი, ლევან დევდარიანის IV
შესახვევი, #11

01.81.08.276.026

დამკვეთი:

შპს "მოდუსი" ს/ნ 245565669

შემსრულებელი:
შპს "A-3"

s/n 401978721

მის.: ქ.თბილისი, zugdidis ქუჩა #78

გზა-გრ

გზა-გრ

561.41

561.20

560.75

560.53

560.20

559.88

559.43

559.02

558.84

558.51

558.12

557.91

557.60

557.37

557.16
557.20
557.04

557.13

557.07

557.45

557.37

557.55

557.50

557.35
557.30

557.76

557.88

558.15

558.42

558.59

558.81 558.91

558.67
558.49
558.20

558.07

557.85
557.51

557.74

558.01

558.

558

32

.56
558.68

558.86

559.09

559.18

559.15 559.25

559.58

559.49

559.35

559.34 559.09

559.20

559.22 559.07

559.23

559.35 559.27 559.45 559.39 559.58 559.87

559.93

559.82 559.53 559.51 559.58 559.26

559.58

559.62

560.21

560.05 560.12 560.15 560.41

560.48

560.72

560.93 560.69 560.49 560.37 560.46 560.29

560.27

560.48

560.88 560.77

560.84 561.07 560.97 560.97

561.45

561.30 561.07
560.95

560.86 560.96

561.39 561.25 561.46 561.38 561.47

561.69

გზა-გრ

558.00

558

00.

559.00

559.00

560.00

560

00.

561

00.

561.00

გზა-გრ გზა-გრ გზა-გრ

4.5

4.5

2.5 6.0
2.5

2.5

6.0
2.5

6.0

2.5 2.5

2.5

6.0
2.5

დევდარიანის IV შეს.
2 3 4 5 6 7 8 9 10 11

z

e

d

g

b

a

2 3 4 5 6 7 8 9 10 11

z

e

d

g

b

a

300

1145

1193

3000

3000

51371

4.50

1140

57000
5330 6000 6000 6000 4915 4915 6000 6000 6000 5450

5700 6000 6000 6000 5700

5700 6000 6000 6000 5700

29900

56610

7956 13435

59413

7598 6165

11815
12666

R 9.50

R 6.00

1 1

2 2

3 3

119.6 m

2

100.9 m

2

123.4 m

2

საზოგადოებრივი
გზის შუახაზი

გენერატორის
განთავსების ადგილი

საპროექტო შენობის 1-11 ფასადზე მოწყობილ კედელი
იქნება 1 საათიანი ცეცხლმეგედობით

უკანა ეზოს

რეგ. ხაზი

სამეზობლოდ არსებული შენობა
(ფუნქცია: საწყობი)

1

1

12799

11806

5330 6000 6000 6000 4915 4915 6000 6000 6000 5450

29700

6365

10026

R 9.50

R 6.00

წყალშემკრები მილი წყალშემკრები მილი

წყალშემკრები მილი წყალშემკრები მილი

სახანძრო მილდგარი

სახანძრო მანქანის
სამოძრაო გზა

საზოგადოებრივი
გზის შუახაზი

სუფთა ჰაერის კომპენსაციის

ვენტილატორი 2 %

2 %

2 %

2 %

2 %

2 %

N