შენობა N1 - ფასადი 5-1 ღერძებში

ფასადის საერთო ფართობი - 188,0 კვ.მ
სარეკლამო აბრების ფართობი - 35,5 კვ.მ
35,5 / 188,0 x 100 = 18,9 %
სარეკლამო აბრების ფართობი შეადგენს ფასადის 18,9 % < 20 %

აგს ფასადი 1

ფასადის საერთო ფართობი - 17,5 კვ.მ
სარეკლამო აბრების ფართობი - 3,0 კვ.მ
3,0 / 17,5 x 100 = 0,2 %
სარეკლამო აბრების ფართობი შეადგენს ფასადის 0,2 % < 20 %

შენობა N2 - ფასადი ა-გ ღერძებში

ფასადის საერთო ფართობი - 84,6 კვ.მ
სარეკლამო აბრების ფართობი - 16,3 კვ.მ
16,3 / 84,6 x 100 = 19,3 %
სარეკლამო აბრების ფართობი შეადგენს ფასადის 19,3 % < 20 %

შენობა N2 - ფასადი 11-6 ღერძებში

ფასადის საერთო ფართობი - 183,1 კვ.მ
სარეკლამო აბრების ფართობი - 13,9 კვ.მ
13,9 / 183,1 x 100 = 7,6 %
სარეკლამო აბრების ფართობი შეადგენს ფასადის 7,6 % < 20 %

აგს ფასადი 2

ფასადის საერთო ფართობი - 38,6 კვ.მ
სარეკლამო აბრების ფართობი - 3,0 კვ.მ
3,0 / 38,6 x 100 = 0,1 %
სარეკლამო აბრების ფართობი შეადგენს ფასადის 0,1 % < 20 %

არქიტექტურული ნაწილი

პირობითი აღნიშვნები

შენიშვნა;
1. ნახაზზე ზომები მოცემულია მილიმეტრებში
2. მშენებლობის ეროს ქვალა ცვლილება შეუძლებელ არქიტექტორთან

დამკვეთი
შპს "მმ დეველოპმენტი", ID ნომერი; 404960217

პროექტის სახელწოდება
მრავალფუნქციური კომპლექსი / შენობა

მისამართი
ქალაქი თბილისი, ხახილსანერგე მეურნეობა

ნაკვეთის საკადასტრო კოდი
01.81.21.105.010

დირექტორი
გიორგი ქვანიშვილი

არქიტექტორი
გიორგი ქვანიშვილი
ლევანი ჭორჭოლიანი

ARCHIDEA
ARCHITECTURE

შპს "არქიდეა" 401986801
საქართველო,
0179, თბილისი
ჯაბა ამირეჯიბის
გზაჯვარედინი №6
ტელ; +995 99 70 80 13

ფურცლის დასახელება
ფოტომონტაჟი

ფურცელი A.29

მასშტაბი
ფორმატი / A2

2026 წ.

GSPublisherVersion 0.0.100.100

2026 w.

A.29

ფოტოესკიზი

N

არქიტექტურული ნაწილი

მასშტაბი

ფორმატი / A2

ფურცელი

ფურცლის დასახელება

შპს "არქიდეა" 401986801
საქართველო,
0179, თბილისი
Wabua amirejibis
გზატკეცილი #6
ტელ; +995 99 70 80 13

არქიტექტორი

დირექტორი

გიორგი ქევანიშვილი

შენიშვნა;

ნაკვეთის საკადასტრო კოდი

01.81.21.105.010

მისამართი

ქალაქი თბილისი,
ხეხილსანერგე მეურნეობა

პროექტის სახელწოდება

მრავალფუნქციური
კომპლექსი / შენობა

დამკვეთი

შპს "მპ დეველოპმენტი",
ID ნომერი; 404960217

პირობითი აღნიშვნები

1. ნახაზზე ზომები მოცემულია

მილიმეტრებში

2. მშენებლობის დროს ყველა

ცვლილება შეთანხმდეს

არქიტექტორთან

გიორგი ქევანიშვილი
ლევანი ჟორჟოლიანი

+5.30

+3.90

0.00=561.30

+5.65

+4.55

- 0.25=561.05

+7.15

+4.20

ხის ფაქტურის კომპოზიტური პანელი

სარეკლამო ლოგო, RAL 1026

ალუმინის ალათიანი ვიტრაჟი, RAL 9004

თუნუქის საცრემლე, RAL 9004

დეკორატიული ლესვა, Sika-Cool gray

ლაითბოქსი, RAL 6029

ლაითბოქსი, RAL 1026

კომპოზიტური პანელი, RGB 239.106.0

ლაითბოქსი, RAL 3024

კომპოზიტური პანელი, Anodic Clear

სენდვიჩ პანელი, RAL 7016

კომპოზიტური პანელი, Ral 7031

დეკორატიული ლესვა, Sika-Cool gray

ლაითბოქსი, RGB 242.183.0 ლაითბოქსი, RGB 0.137.56

ალუმინის ალათიანი ვიტრაჟი, RAL 9004

ლაითბოქსი, RAL 2008

ლაითბოქსი, RAL 4003

ლაითბოქსი, RGB 237.26.59

GSPublisherVersion 0.0.100.100

202

6 w.

A.30

ფოტოესკიზი

N

არქიტექტურული ნაწილი

მასშტაბი

ფორმატი / A2

ფურცელი

ფურცლის დასახელება

შპს "არქიდეა" 401986801
საქართველო,
0179, თბილისი
Wabua amirejibis
გზატკეცილი #6
ტელ; +995 99 70 80 13

არქიტექტორი

დირექტორი

გიორგი ქევანიშვილი

შენიშვნა;

ნაკვეთის საკადასტრო კოდი

01.81.21.105.010

მისამართი ქალაქი თბილისი

,

ხეხილსანერგე მეურნეობა

პროექტის სახელწოდება

მრავალფუნქციური
კომპლექსი / შენობა

დამკვეთი

შპს "მპ დეველოპმენტი",
ID ნომერი; 404960217

პირობითი აღნიშვნები

1. ნახაზზე ზომები მოცემულია

მილიმეტრებში

2. მშენებლობის დროს ყველა

ცვლილება შეთანხმდეს

არქიტექტორთან

გიორგი ქევანიშვილ

i
ლევანი ჟორჟოლიანი

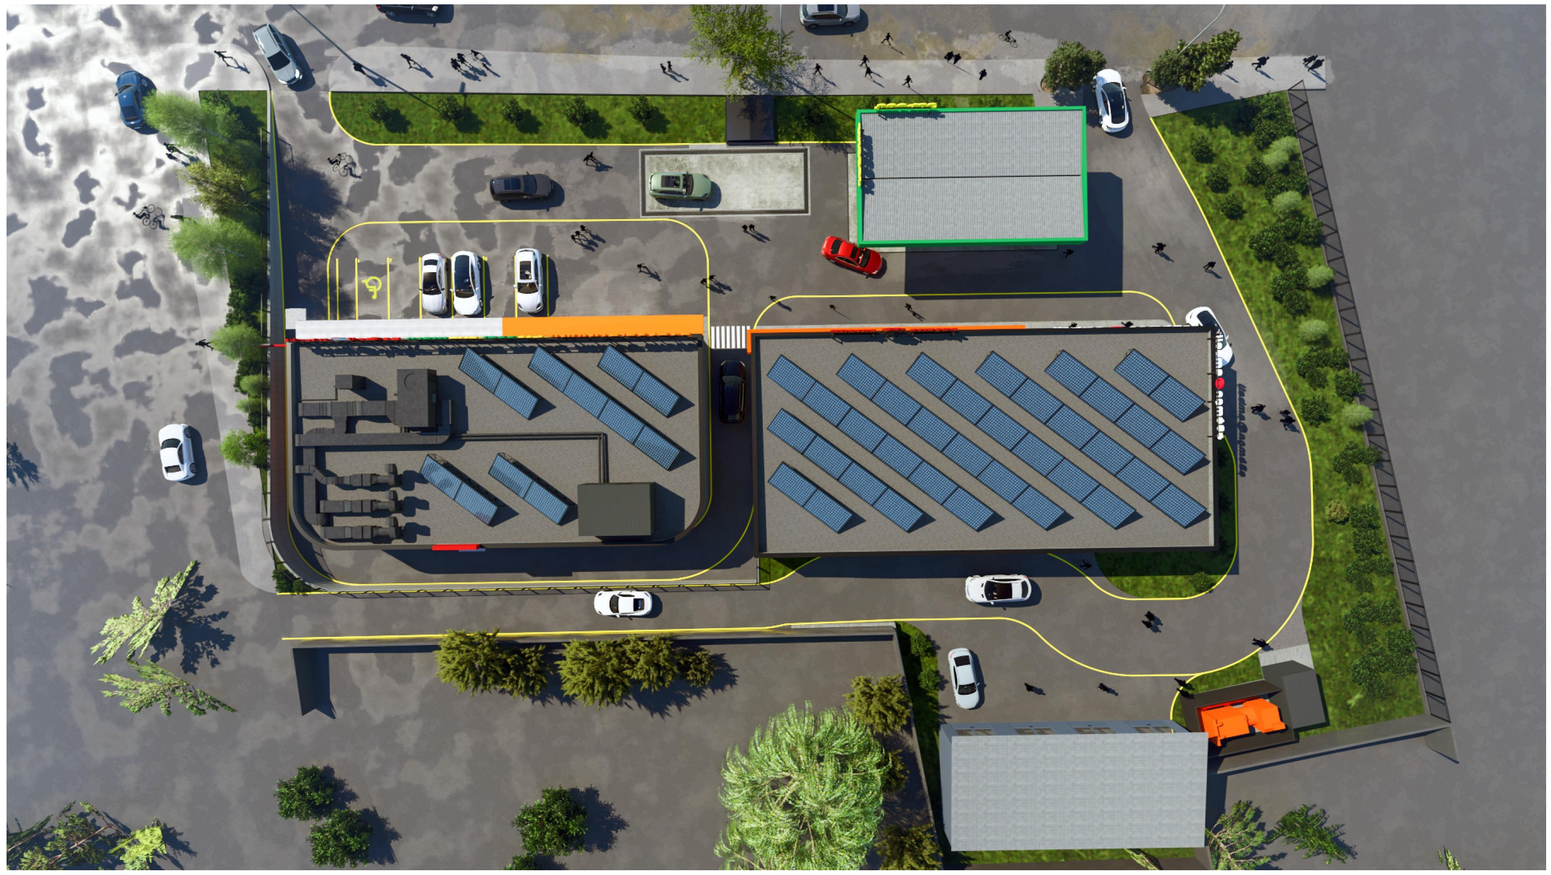

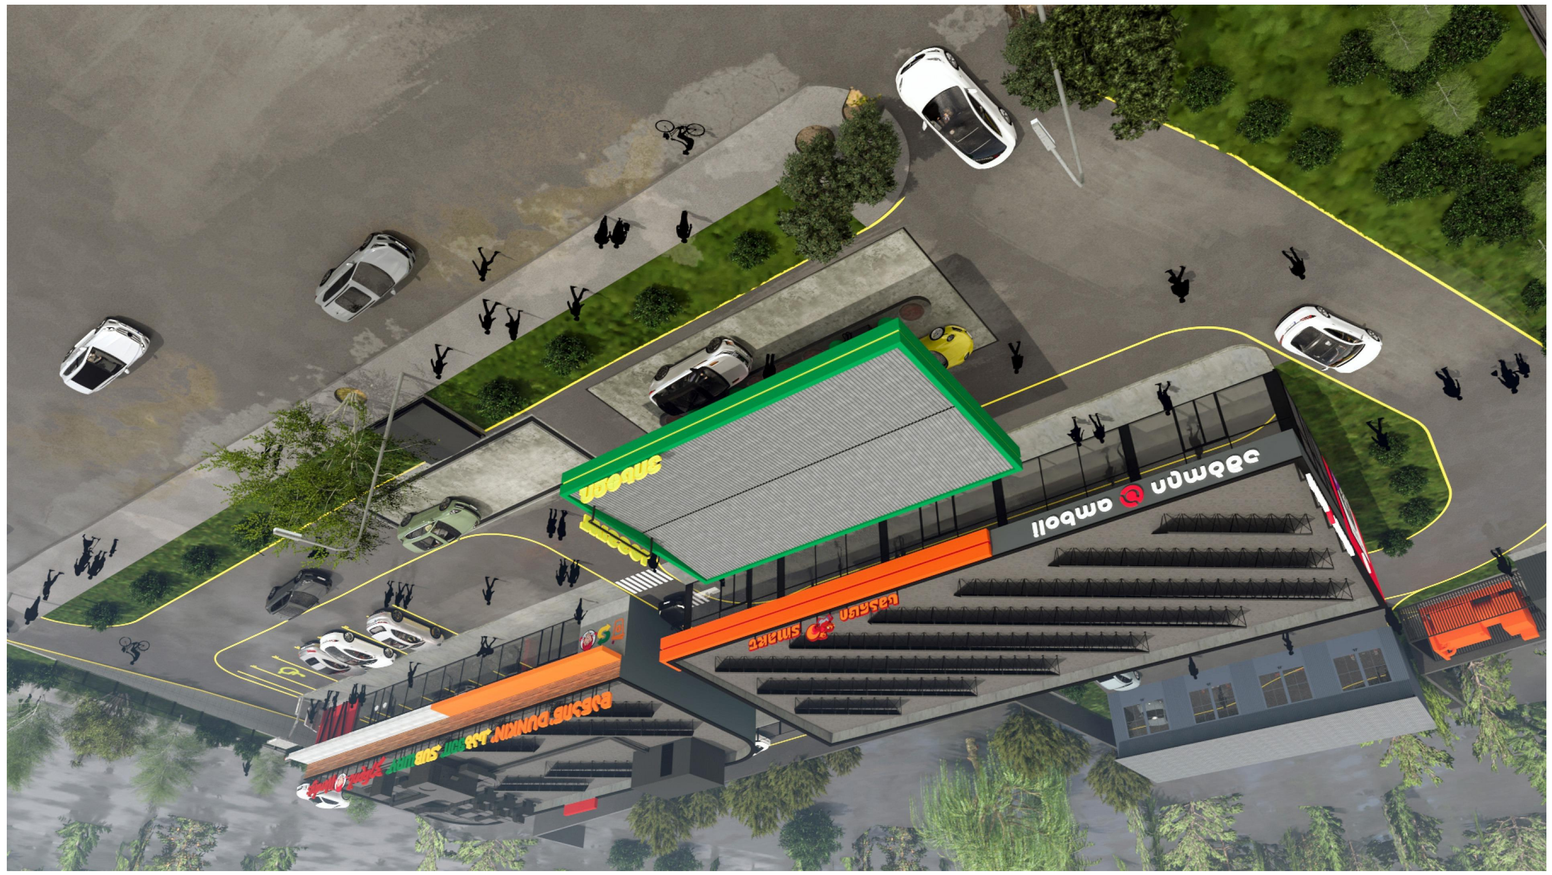

GSPublisherVersion 0.0.100.100

202

6 w.

A.31

ფოტოესკიზი

N

არქიტექტურული ნაწილი

მასშტაბი

ფორმატი / A2

ფურცელი

ფურცლის დასახელება

შპს "არქიდეა" 401986801
საქართველო,
0179, თბილისი
Wabua amirejibis
გზატკეცილი #6
ტელ; +995 99 70 80 13

არქიტექტორი

დირექტორი

გიორგი ქევანიშვილი

შენიშვნა;

ნაკვეთის საკადასტრო კოდი

01.81.21.105.010

მისამართი ქალაქი თბილისი

,

ხეხილსანერგე მეურნეობა

პროექტის სახელწოდება

მრავალფუნქციური
კომპლექსი / შენობა

დამკვეთი

შპს "მპ დეველოპმენტი",
ID ნომერი; 404960217

პირობითი აღნიშვნები

1. ნახაზზე ზომები მოცემულია

მილიმეტრებში

2. მშენებლობის დროს ყველა

ცვლილება შეთანხმდეს

არქიტექტორთან

გიორგი ქევანიშვილ

i
ლევანი ჟორჟოლიანი