3qa

ფუნქციური დანიშნულება	ობიექტის მისამართი	შემსრულებელი ორგანიზაცია	დირექტორი		გრუნტის ცვლილების გენგეგმა
მრავალბინიანი საცხოვრებელი სახლი	**ს.კ. 01 10.06.022.011 შენობა #6** ქ.თბილისი, პეტრე იბერის ქუჩის შესახვევი N13	**შპს სტუდიო ალფა სახლი** ს.კ. 404664573	მ.პაპუკაშვილი		
			არქიტექტორი		
			მ.პაპუკაშვილი		

გრუნტის ცვლილება (მოჭრა)
გრუნტის ცვლილება (დამატება)
+484.00 საპროექტო ნიშნული
+482.00 არსებული ნიშნული

A- 3	
მასშტაბი	1:400
თარიღი	16/03/2026
ფურცელი	ა-223



ფუნქციური დანიშნულება	ობიექტის მისამართი	შემსრულებელი ორგანიზაცია	დირექტორი		ფასადი 1-16 გრუნტის ცვლილება
მრავალბინიანი საცხოვრებელი სახლი	**ს.კ. 01 10.06.022.011 შენობა #6** ქ.თბილისი, პეტრე იბერის ქუჩის შესახვევი N13	**შპს სტუდიო ალფა სახლი** ს.კ. 404664573	მ.პაპუკაშვილი		
			არქიტექტორი		
			მ.პაპუკაშვილი		

- გრუნტის ცვლილება (მოჭრა)
- გრუნტის ცვლილება (დამატება)
- -484.00 საპროექტო ნიშნული
- +482.00 არსებული ნიშნული

A- 3	
მასშტაბი	1:400
თარიღი	17/03/2026
ფურცელი	ა-224

საპროექტო ნიშნული

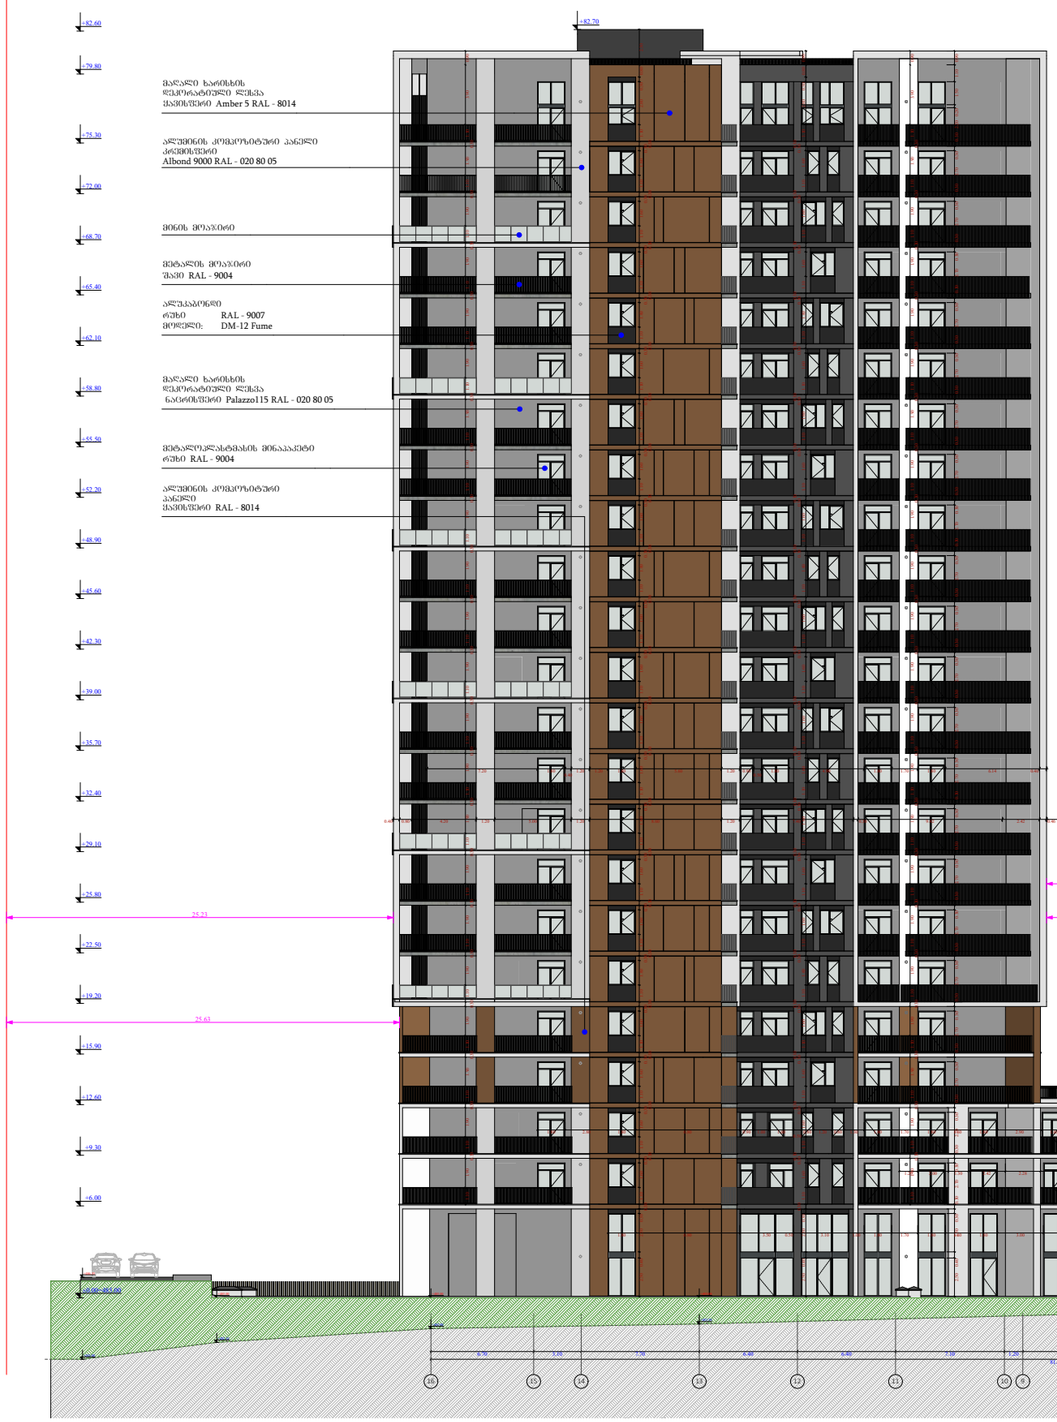

ფუნქციური დანიშნულება	ობიექტის მისამართი	შემსრულებელი ორგანიზაცია	დირექტორი		გრუნტის ცვლილება (მოჭრა)	A- 3	
მრავალბინიანი საცხოვრებელი სახლი	**ს.კ. 01 10.06.022.011 შენობა #6** ქ.თბილისი, პეტრე იბერის ქუჩის შესახვევი N13	**შპს სტუდიო ალფა სახლი** ს.კ. 404664573	მ.პაპუკაშვილი		გრუნტის ცვლილება (დამატება)	მასშტაბი	1:400
			არქიტექტორი		-484.00 საპროექტო ნიშნული	თარიღი	17/03/2026
			მ.პაპუკაშვილი		-482.00 არსებული ნიშნული	ფურცელი	ა-225

ფასადი 16-1 გრუნტის ცვლილება

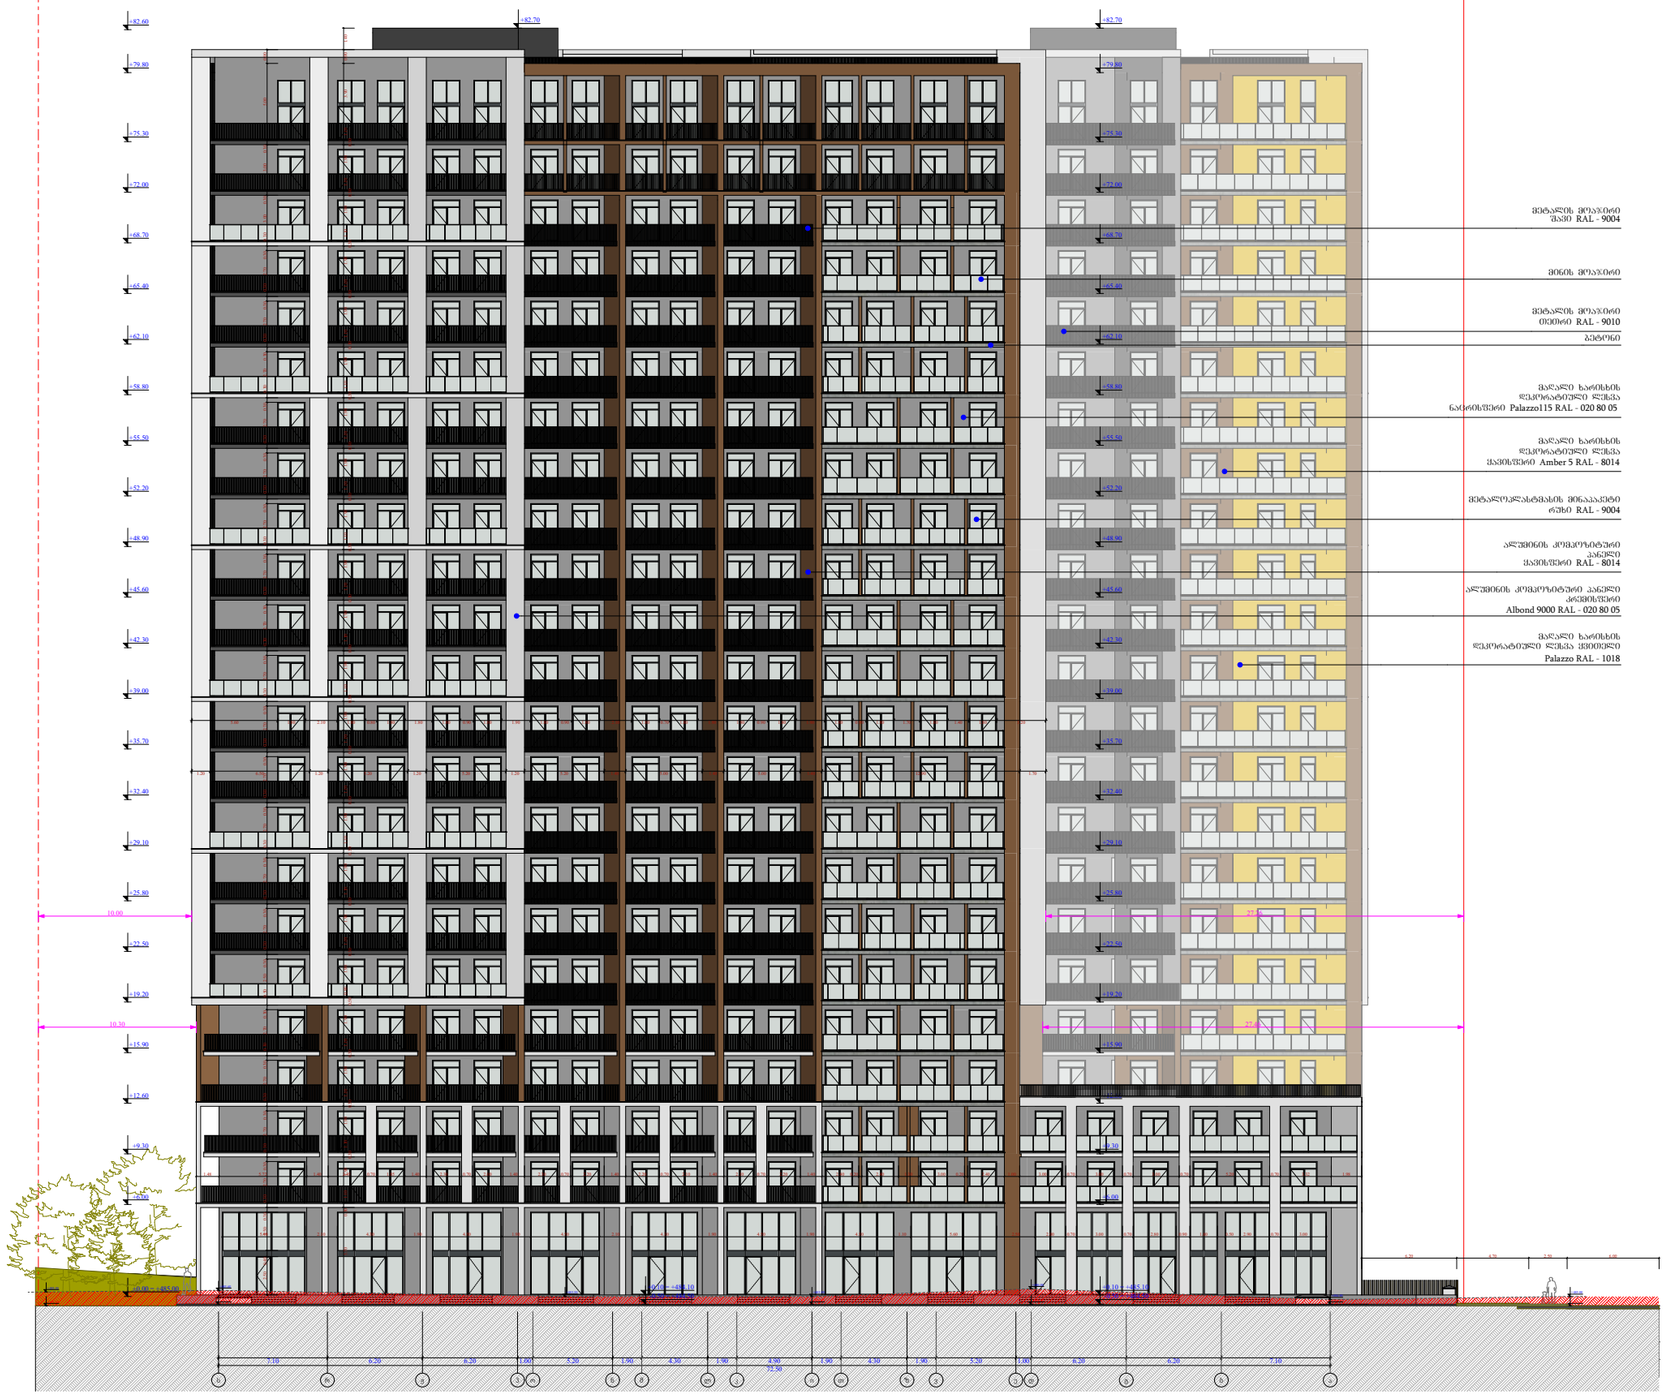

ფუნქციური დანიშნულება	ობიექტის მისამართი	შემსრულებელი ორგანიზაცია	დირექტორი		გრუნტის ცვლილება (მოჭრა)	A- 3
მრავალბინიანი საცხოვრებელი სახლი	**ს.კ. 01 10.06.022.011 შენობა #6** ქ.თბილისი, პეტრე იბერის ქუჩის შესახვევი N13	**შპს სტუდიო ალფა სახლი** ს.კ. 404664573	მ.პაპუკაშვილი		გრუნტის ცვლილება (დამატება)	მასშტაბი 1:400
			არქიტექტორი		-484.00 საპროექტო ნიშნული	თარიღი 17/03/2026
			მ.პაპუკაშვილი		-482.00 არსებული ნიშნული	ფურცელი ა-227

ფასადი ს-ა ღერძებში

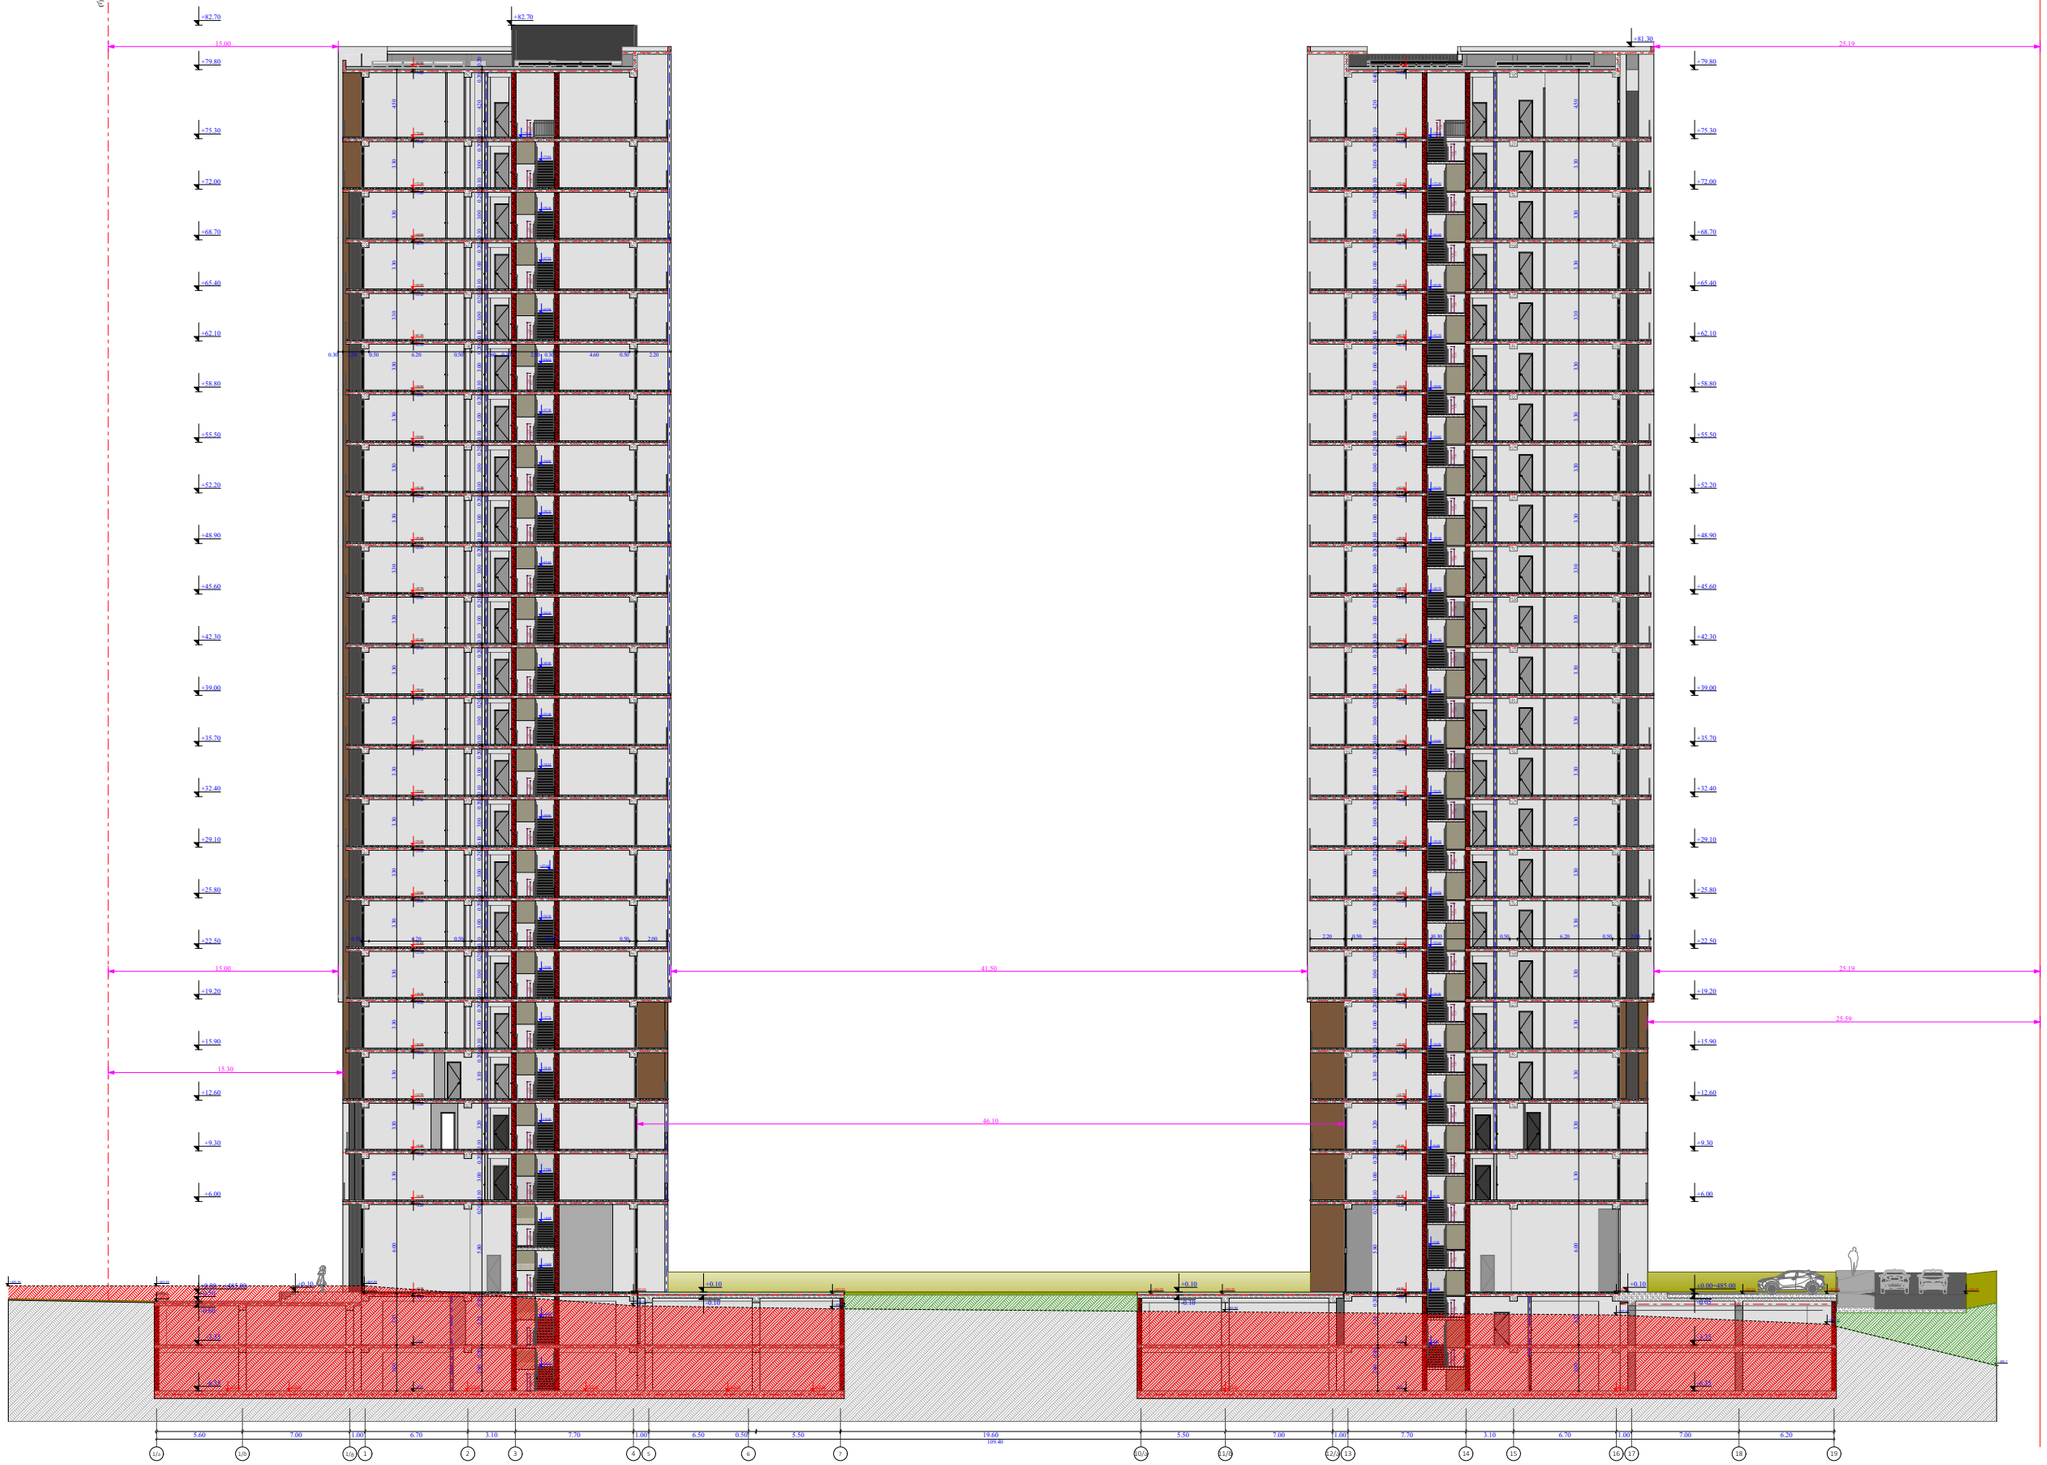

ფუნქციური დანიშნულება	ობიექტის მისამართი	შემსრულებელი ორგანიზაცია	დირექტორი		ჭრილი 1/ა -19* ღერძებში	A- 3
მრავალბინიანი საცხოვრებელი სახლი	**ს.კ. 01 10.06.022.011** **შენობა #6** ქ.თბილისი, პეტრე იბერის ქუჩის შესახვევი N13	**შპს სტუდიო ალფა სახლი** ს.კ. 404664573	მ.პაპუკაშვილი		გრუნტის ცვლილება (მოჭრა) გრუნტის ცვლილება (დამატება) -484.00 საპროექტო ნიშნული -482.00 არსებული ნიშნული	მასშტაბი 1:400 თარიღი 17/03/2026 ფურცელი ა-228
			არქიტექტორი			
			მ.პაპუკაშვილი			

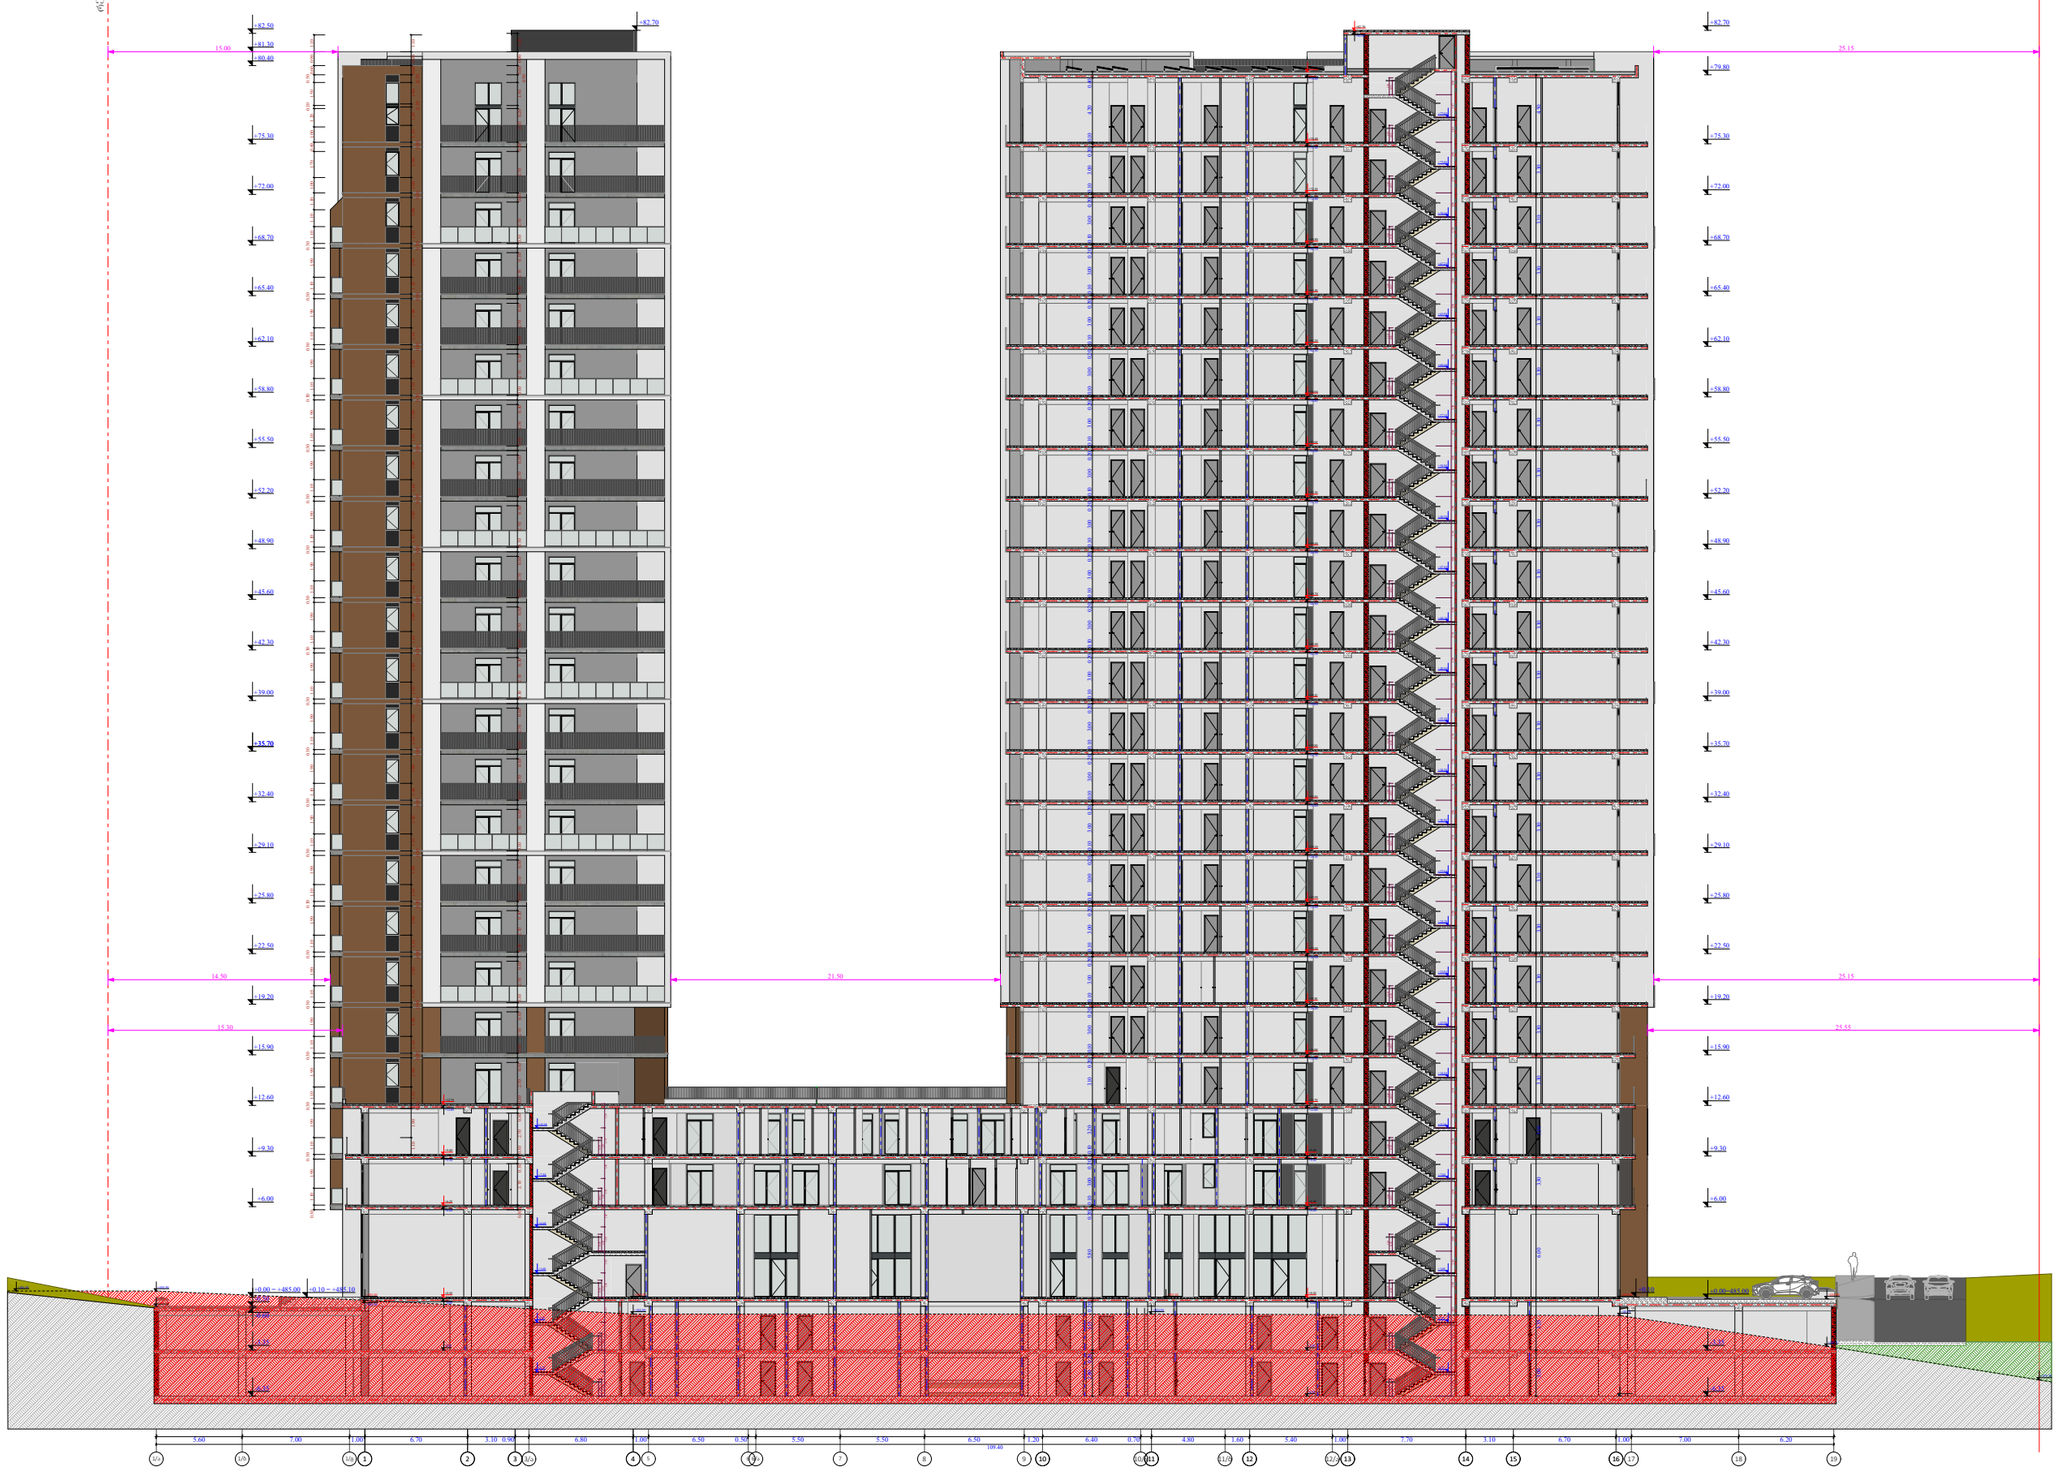

ფუნქციური დანიშნულება	ობიექტის მისამართი	შემსრულებელი ორგანიზაცია	დირექტორი		ჭრილი 1/ა -19 ღერძებში	A- 3
მრავალბინიანი საცხოვრებელი სახლი	**ს.კ. 01 10.06.022.011** **შენობა #6** ქ.თბილისი, პეტრე იბერის ქუჩის შესახვევი N13	**შპს სტუდიო ალფა სახლი** ს.კ. 404664573	მ.პაპუკაშვილი			მასშტაბი 1:400
			არქიტექტორი			თარიღი 17/03/2026
			მ.პაპუკაშვილი			ფურცელი ა-229

- გრუნტის ცვლილება (მოჭრა)
- გრუნტის ცვლილება (დამატება)
- -484.00 საპროექტო ნიშნული
- -482.00 არსებული ნიშნული