
გენგეგმა მ1:500

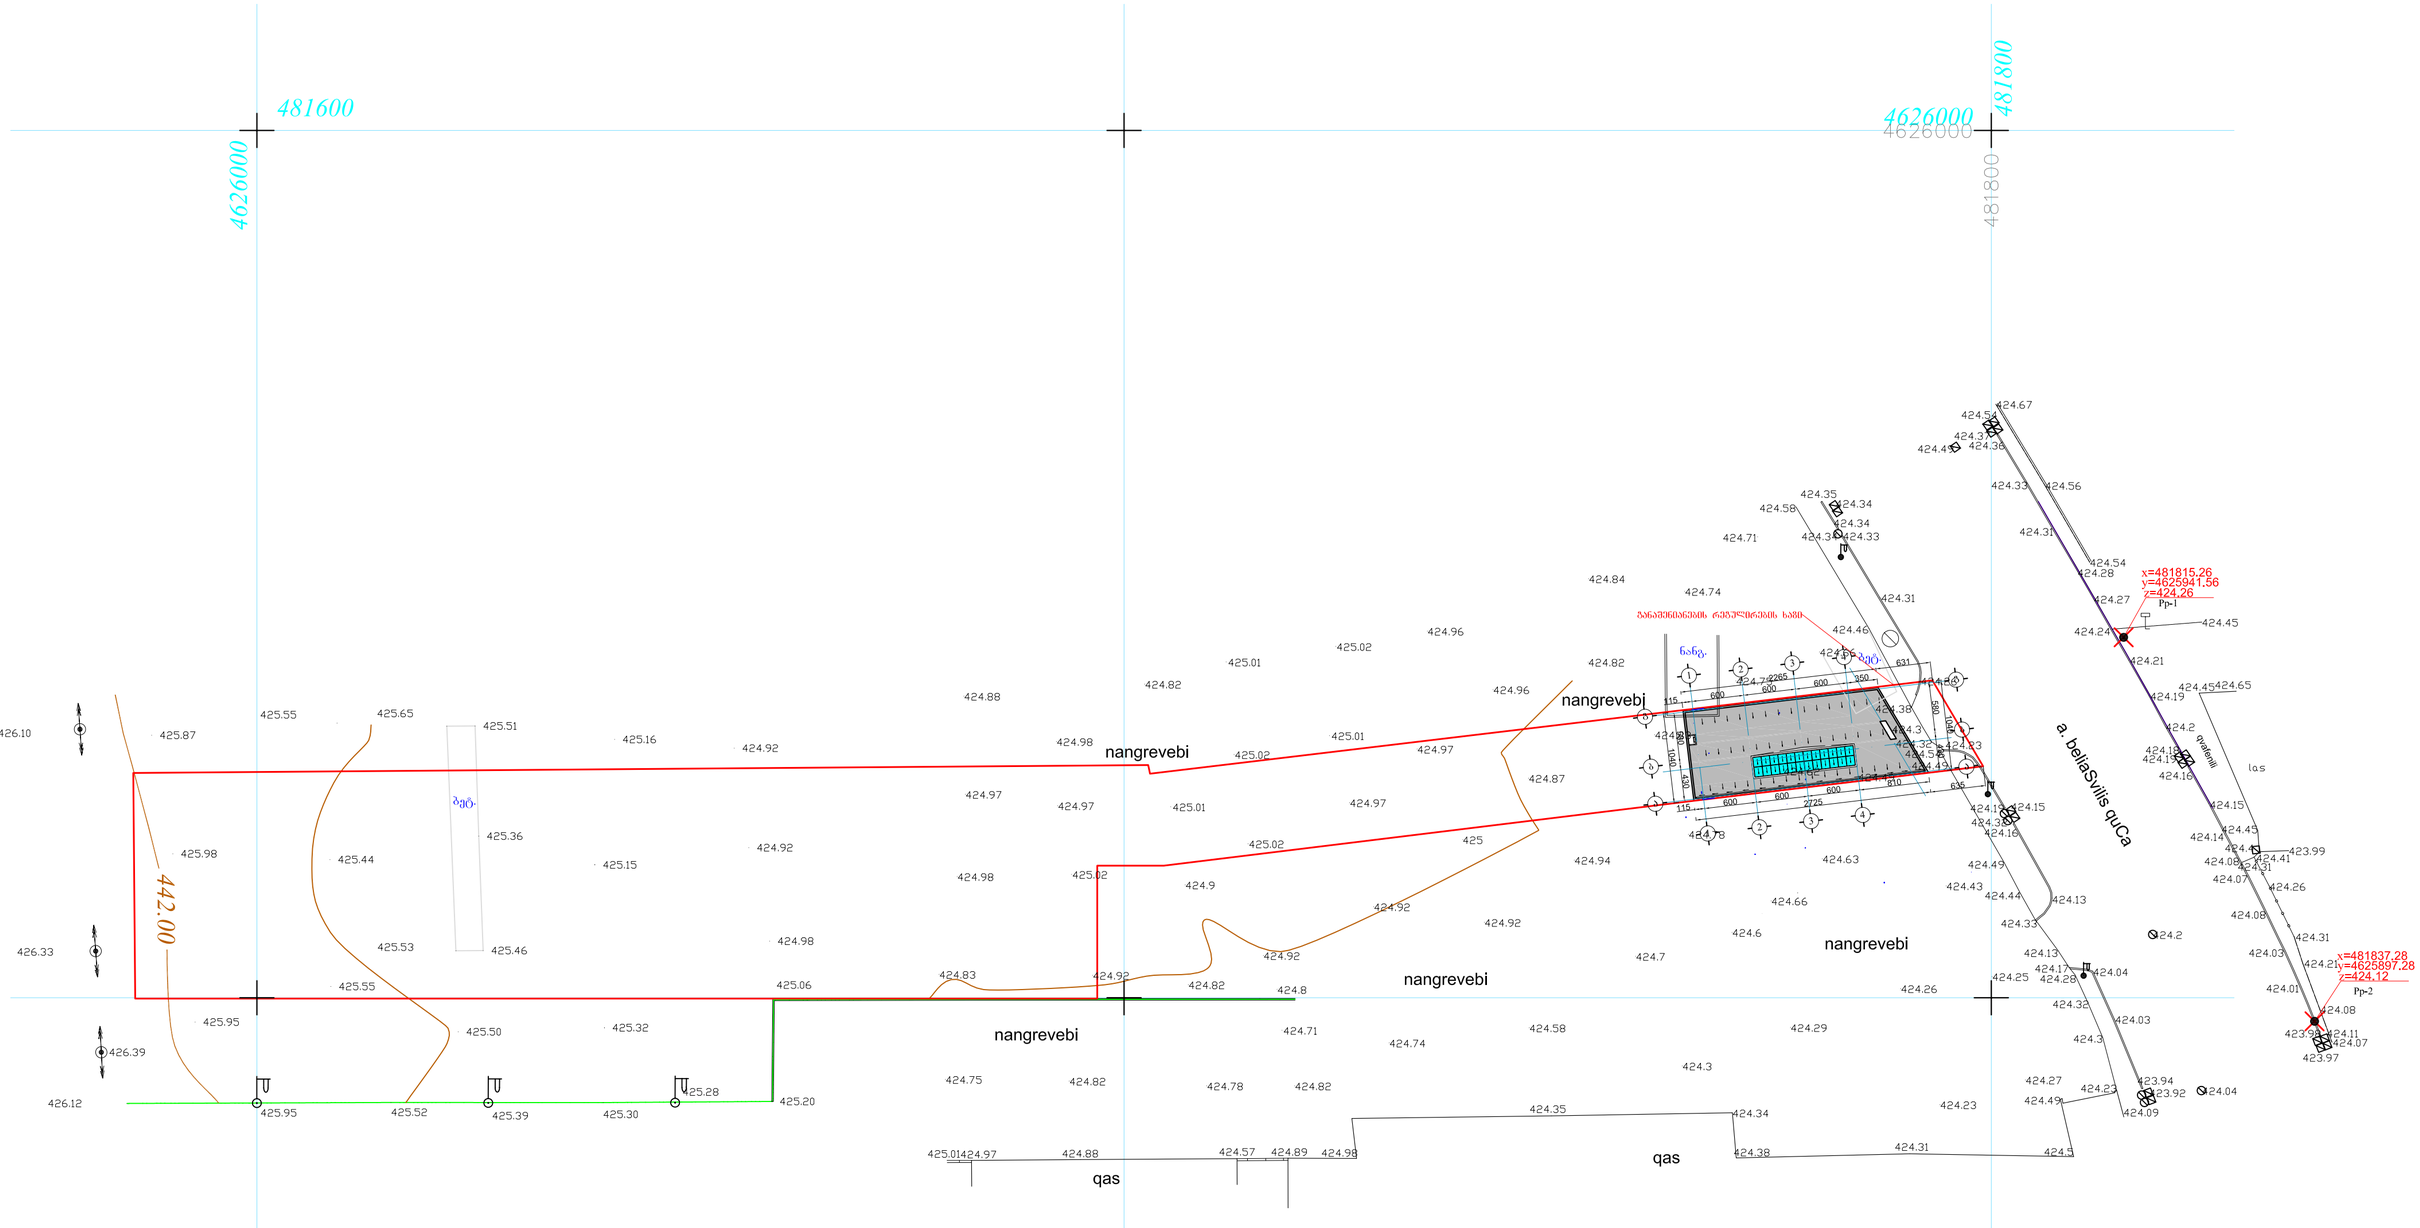

სავაჭრო საოფისე შენობა დიდი-დიღომი გლდანის მაგისტრალსა და ბელიაშვილის ქუჩის გადაკვეთაზე ნაკვ.№ 004 / 123.			შ.პ.ს. "ელკომალიანსი"			2013
			ფურც.№	რაოდენ.	მ-ბი	დაკვ.№
დირექტორი		თ.გოცირიძე				
არ.მთ.ინჟინერი		ზ.ნადირაძე	გენგეგმა მ1:500			
არქიტექტორი		გ.ფსუტური				