
3' 4 5 6 7 8 9'
555 595 640 740 740 740 540
-8.60 -7.90 -4.90 -0.60 ±0.00 (480.86) +3.90 +4.60 +8.20 +8.90 +11.50 +12.20 +14.80 +15.50 +18.10 +18.80 +21.40 +22.10 +24.70 +25.40 +28.00 +28.70 +31.30 +32.00 +34.60 +35.30 +37.90 +38.60 +41.20 +41.90 +44.50 +45.20 +47.80 +48.50 +51.10 +51.80 +54.40 +55.10 +57.70 +58.40 +61.00 +61.70 +64.30 +65.00 +67.60 +68.30 +70.90 +71.90 +72.75
-4.30 -0.20 (480.86) -0.10 (480.86) +4.30 +4.50 +8.60 +8.80 +11.90 +12.10 +15.20 +15.40 +18.50 +18.70 +21.80 +22.00 +25.10 +25.30 +28.40 +28.60 +31.70 +31.90 +35.00 +35.20 +38.30 +38.50 +41.60 +41.80 +44.90 +45.10 +48.20 +48.40 +51.50 +51.70 +54.80 +55.00 +58.10 +58.30 +61.40 +61.60 +64.70 +64.90 +68.00 +68.20 +71.30 +71.50 +74.20 +75.80
100 300 20 410 30 420 30 400 30 300 30 300 30 300



ფორმატი 3

პირობითი აღნიშვნები

- საკადასტრო საზღვარი
- საცხოვრებელი ჯგუფი
- სავაჭრო ჯგუფი
- საქმიანი ჯგუფი
- სასაწყობე ჯგუფი
- დამხმარე ჯგუფი
- გასასვლელამდე სავალი მანძილი
- მისაწვდომი სვლა-გეზი
- კედლის ხანძარმედეგობის ხარისხი 1 საათი
- კედლის ხანძარმედეგობის ხარისხი 2 საათი
- გასასვლელი
- ხელის ცეცხლმაქრი
- სახანძრო მილდგარი
- ხელით სამართავი განგაშის კოლოფი
- გასასვლელის საავარიო განათება
- სახანძრო ჰიდრანტი
- სახანძრო ლიფტი
- კვამლის ალმომჩენი
- კვამლზე მორეაგირე მაუწყებელი
- ავტოსაშხეფი
- ცეცხლის ალმომჩენი
- სასმელი წყლის დისპენსერი
- სეისმური ნაკერის შემავსებელი
- ჭრილის ხაზი

X.XXX X.XXX
იატაკის მოპირკეთებული ზედაპირის ნიშნული
იატაკის საპროექტო ნიშნული
ოთახის/სივრცის დასახელება
XXX
XX | XX მ^2
ოთახის/სივრცის ფართობი
ოთახის/სივრცის ნომერი
დაკავებულობის ჯგუფი/ქვეჯგუფი
XX
დ.დ – XX
დაკავებულობის დატვირთვა

დაკავებულობა

შენიშვნა

შ.პ.ს "არქიკოლეგიუმი"

მრავალბინიანი საცხოვრებელი სახლი

ქ. თბილისი. პეტრე ქავთარაძის ქ. N22
01.14.03.040.373

არქიტექტურული ნაწილი / სტადია – პროექტი

ჭრილი "2-2"

მთ. არქიტექტორი	თ. მურვანიძე	
ავტორი	ა. მურვანიძე	
ავტორი	მ. ლობჟანიძე	
ავტორი		

მასშტაბი	ფურცელი	თბილისი
1:250	ა.01.8.2	5/15/2026

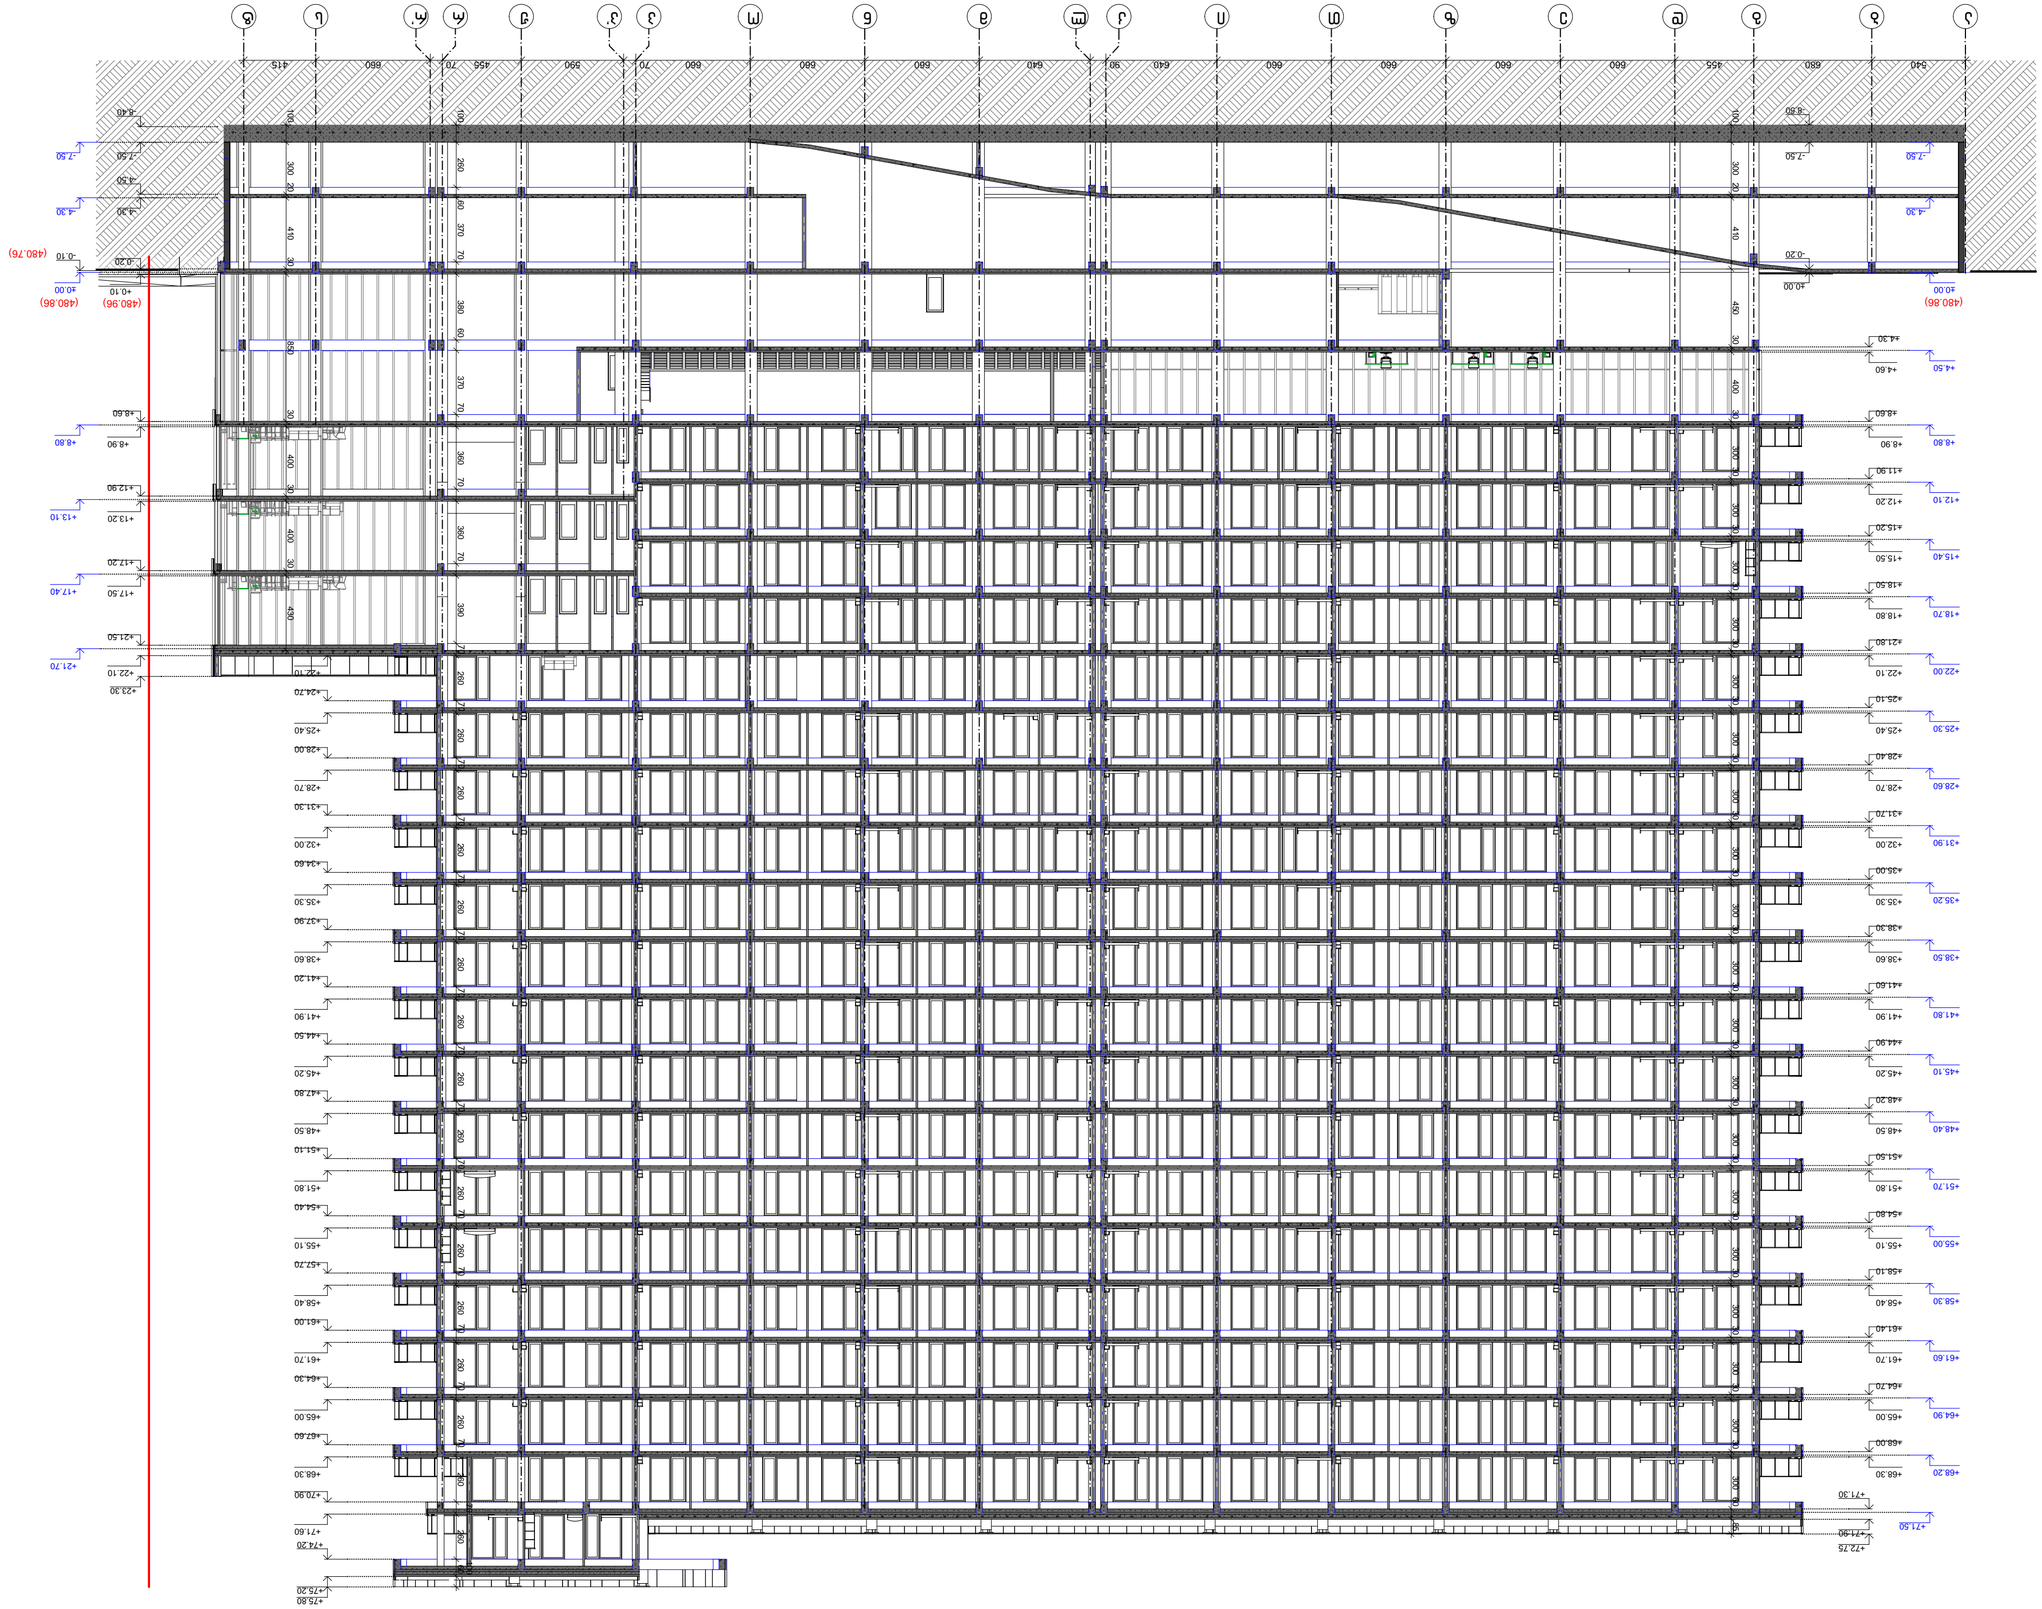

מקא 3

חזית מזרחית

מבנה מגורים

מגדל מגורים

מבנה מגורים

מבנה מגורים

מבנה