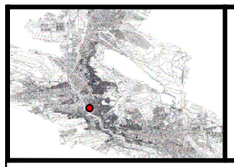

მიწის ნაკვეთის განაშენიანების პირობების დადგენა

შენობის განთავსების სქემატური გეგმეგმა

თარიღი	14/05/26	მასშტაბი	1:500
ფორმატი	A - 3	ფურცელი	–

პირობითი აღნიშვნები

	საპროექტო ნაკვეთები			
	შენობის განთავსების საკარკასო ხაზი			
	საავტომობილო გზა			

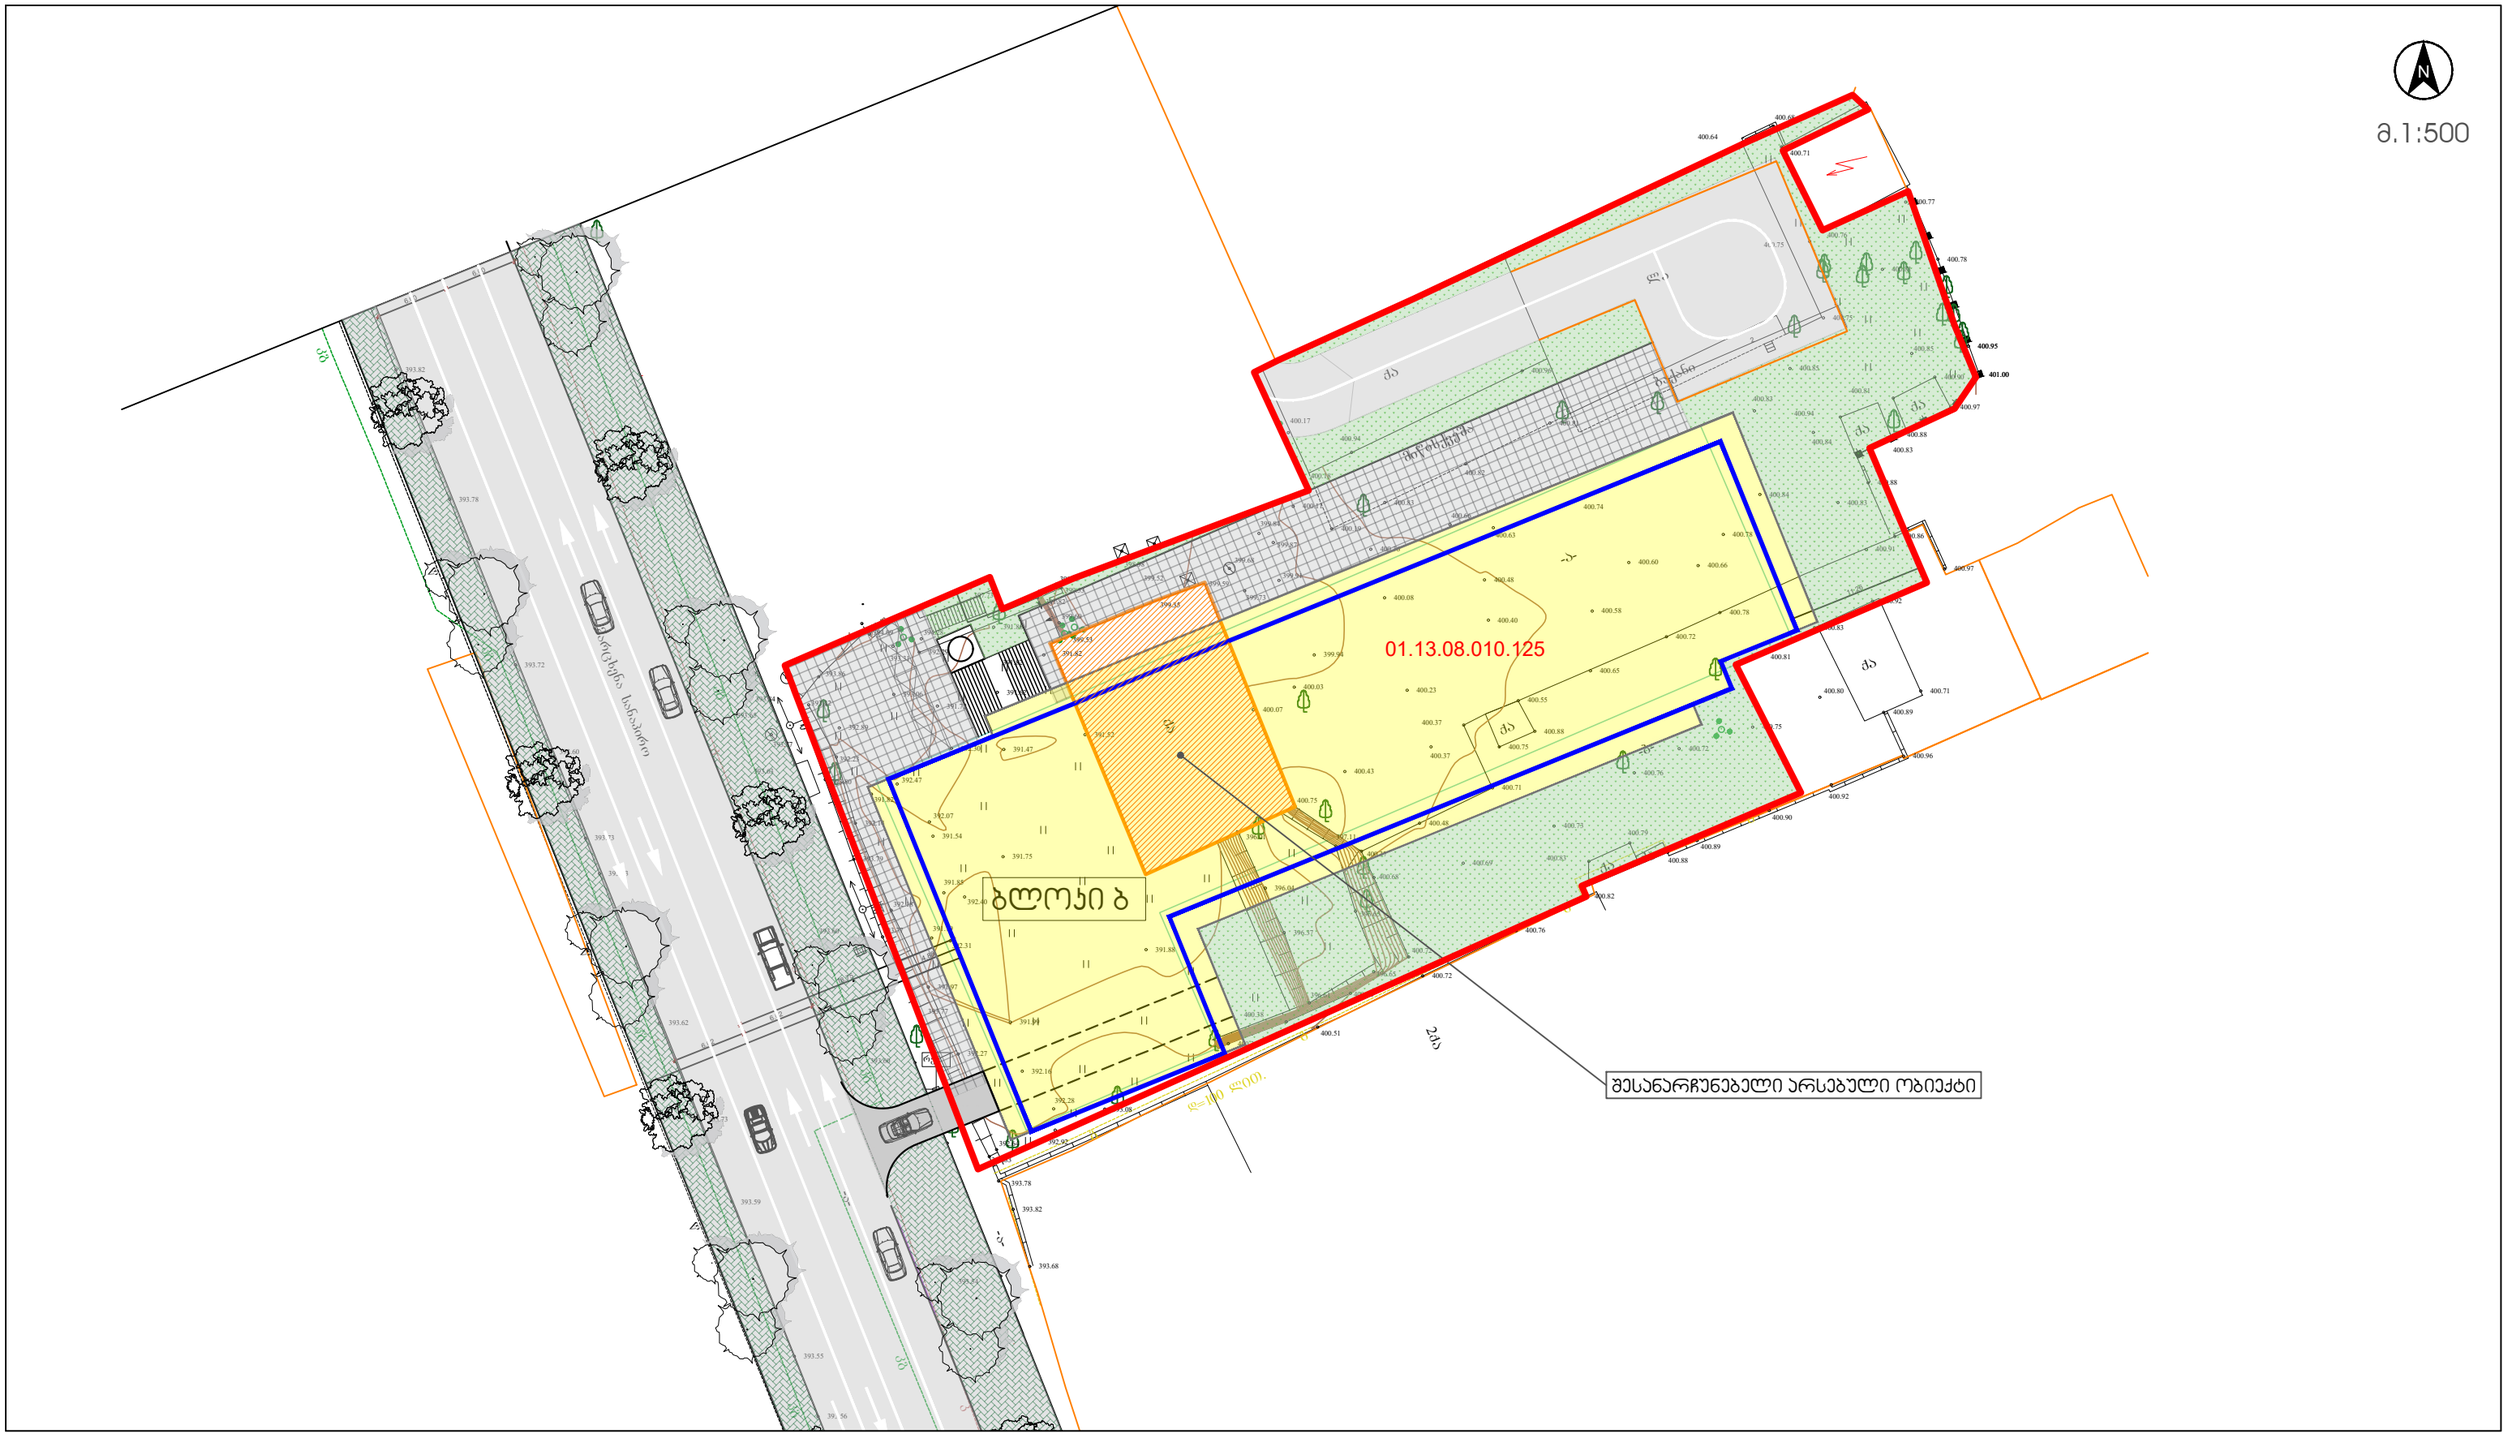

შემსრულებელი	თანამდებობა	გვარი, სახელი	ხელმოწერა	დამკვეთი	პროექტის დასახელება	ობიექტის მისამართი
შპს "ჰაუსარტ სტუდიო" საქართველო ქ.თბილისი, საბურთალოს რაიონი, ილია ჭავჭავაძის №60	დირექტორი	დ. გოგიჩაიშვილი		შ.პ.ს. ,,ყაზბეგი 1881" საიდ. კოდი: 202191699 საქართველო, თბილისი, ჩუღურეთის რაიონი, დ. უზნაძის ქუჩა, N68/ა	საცხოვრებელი ობიექტი	ქ. თბილისი, დ. უზნაძის №68 01.13.08.010.125
	მთავარი არქიტექტორი	გ. ლომიძე				
	არქიტექტორი	ნ.ადვაძე				
	არქიტექტორი	გ. ბაბუნაძე	გბაბუნაძე			

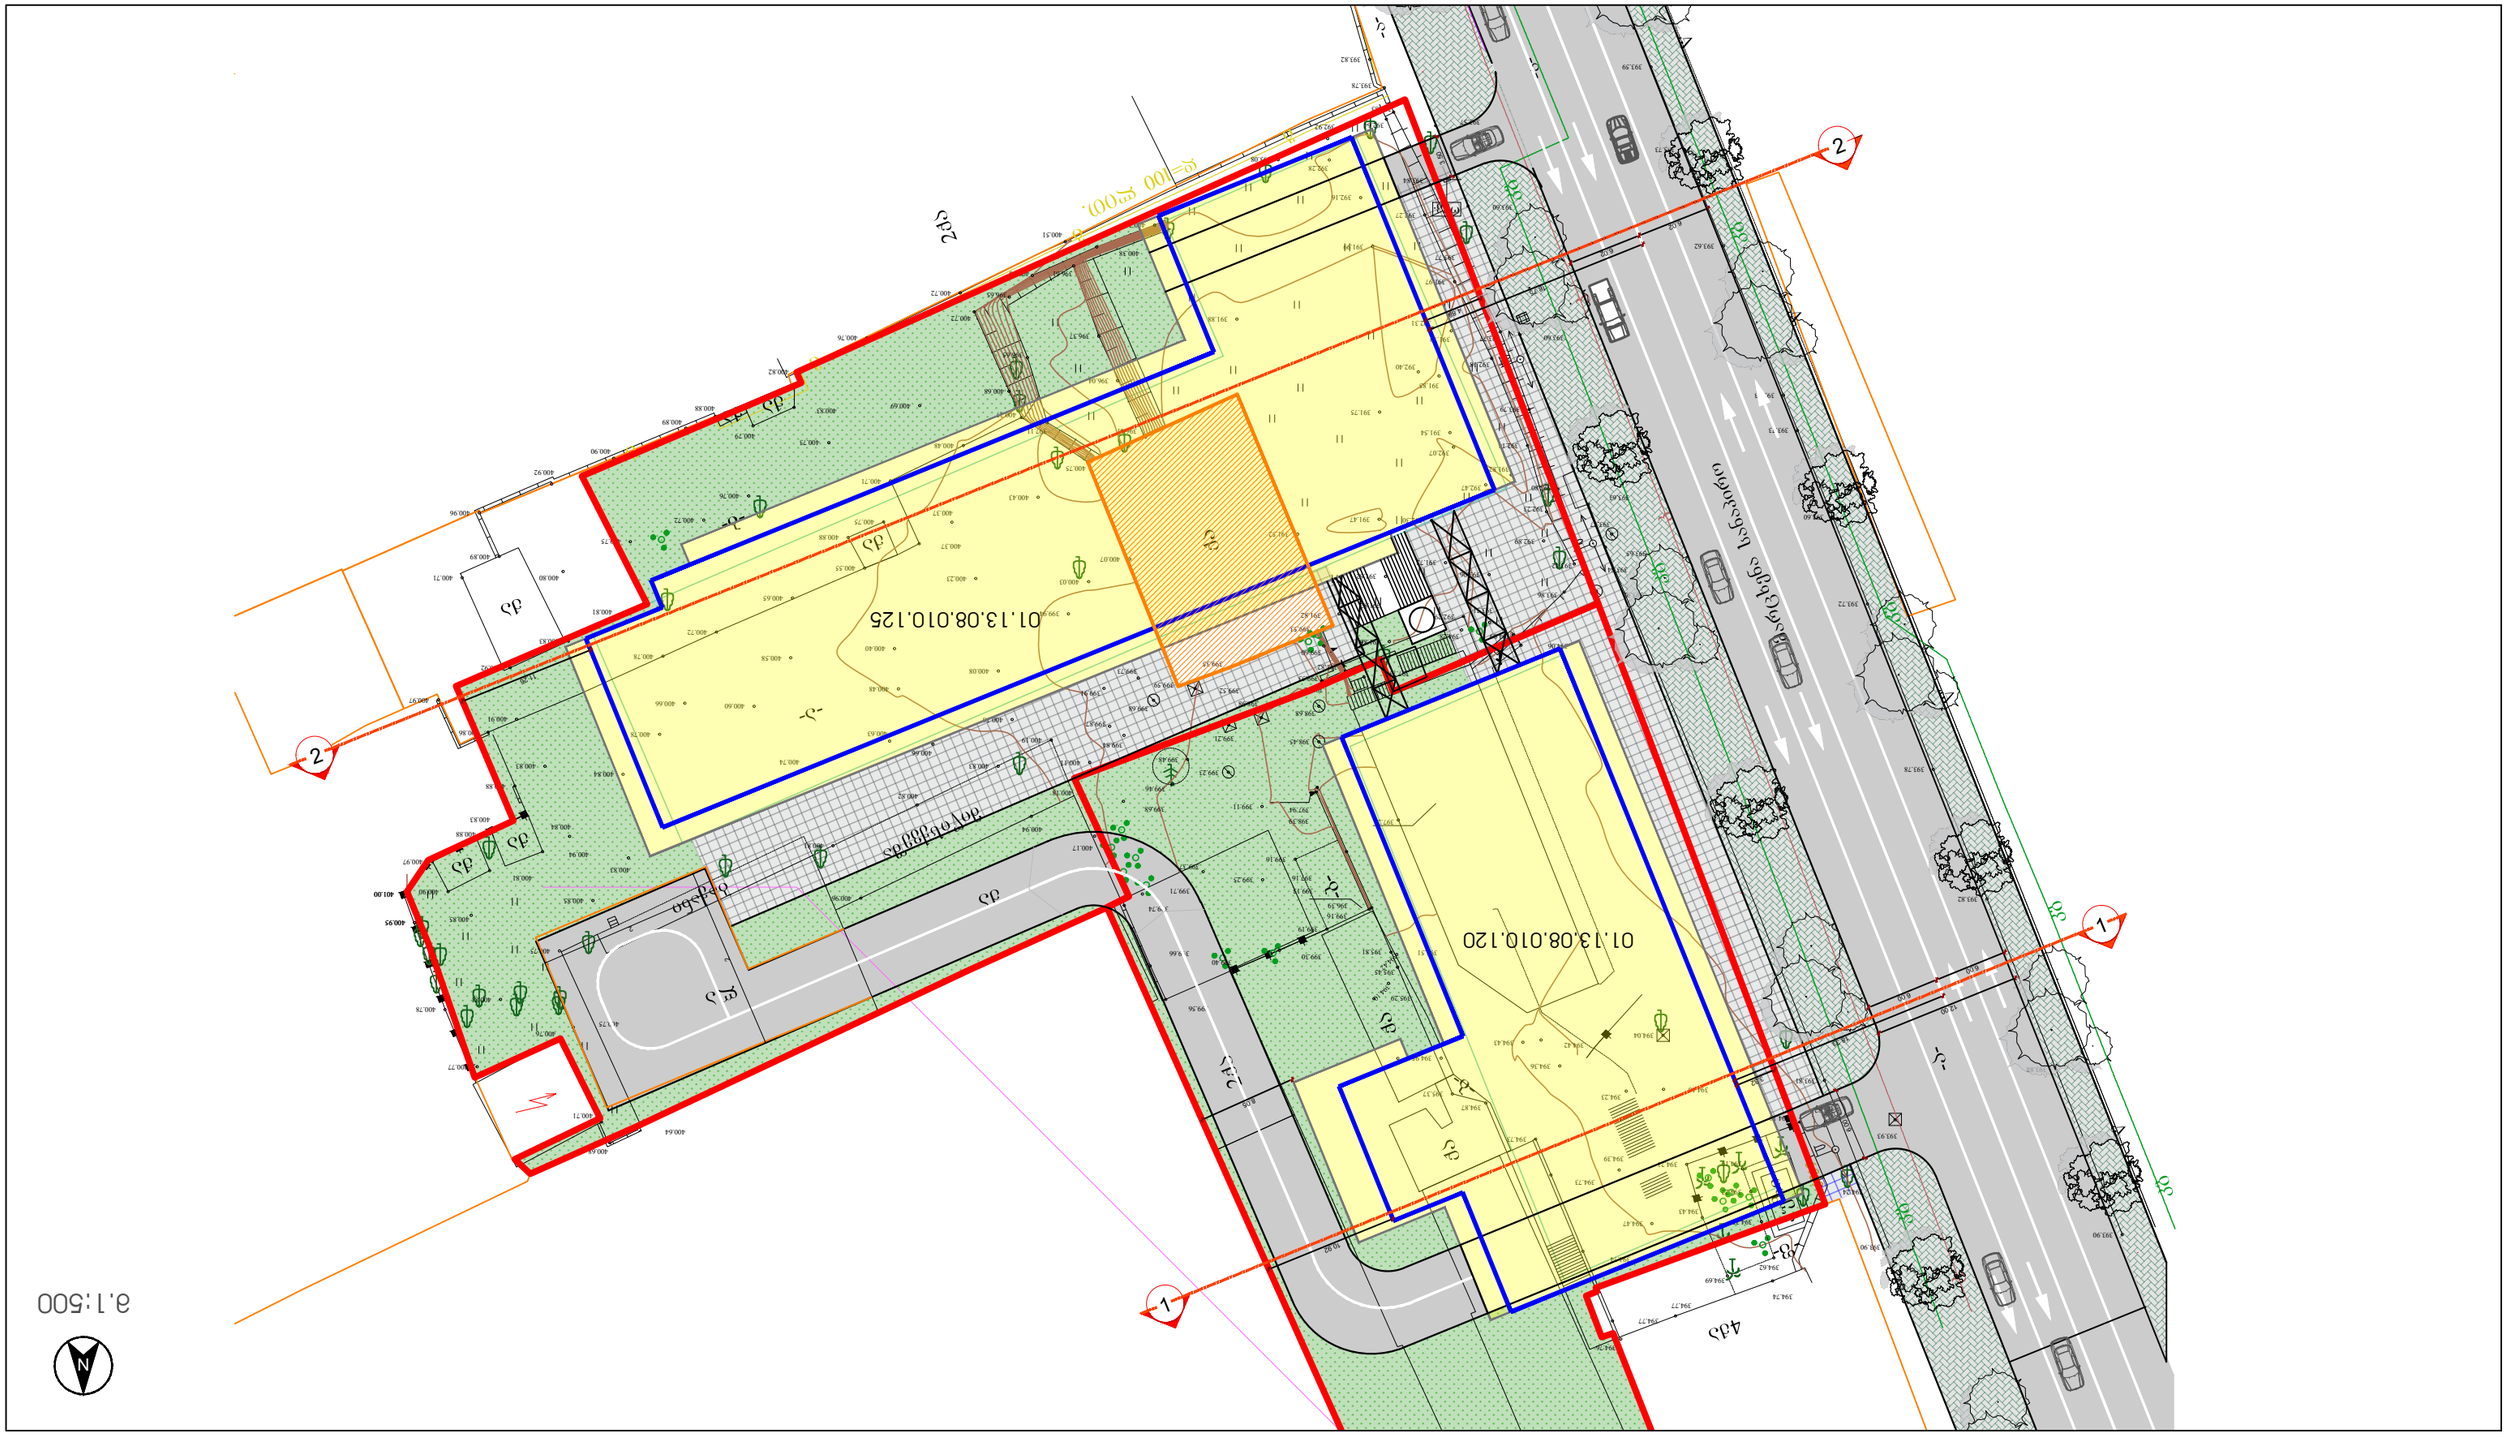

rek.

397.73

393.84

393.86

399.53

394.16

394.39

394.23

394.36

394.47

393.81

393.90

393.88

393.82

393.78

393.72

393.73

393.73

393.83

393.84

394.42

393.92

393.77

394.76

394.77
394.74

394.09

394.06

394.10

394.21

394.43

394.62

394.33

394.22
394.19

394.24

393.82

393.90

393.93

394.77

394.74

394.73

394.73

394.87

394.04

394.69

394.95

395.29

395.51

395.37

395.45
395.81

396.39
397.16

398.39
397.94

394.43

399.53
399.60

399.35

399.59

399.48

399.46

398.68

398.45

399.23

399.68
399.52

399.21

398.98
399.91

399.11

399.25
399.37

398.85

399.13

399.16

399.19

399.30

399.40

399.56

399.66

399.74
399.71

400.17

399.68

400.11

399.16

393.65

393.63

393.60

393.60

393.60

393.63

393.62

393.59

393.57

393.68

393.82

393.78

392.29

391.86

391.82

391.62

391.52
391.47

391.72

393.31

393.06

392.30

392.89

392.47
391.82
392.07
391.54
391.75

392.40

391.85

392.31

391.79

392.14

392.18

391.97

392.27

392.64

392.28
393.08

392.92

392.16

391.99

392.23

393.42

394.28

399.87

399.94

400.08

400.23

400.43

400.37

400.71

400.48

400.37

400.75

400.07

391.88

396.04

396.37

396.01 397.11

396.65

400.68

400.73

400.69

400.72

400.50
400.38

400.31

396.61

400.51

400.72

400.76

400.82

400.83

400.79

400.37

400.55

400.88
400.75

400.65

400.72

400.78
400.83

400.89

400.96

400.92
400.90

400.89
400.88

400.76

400.72

400.75

400.80

400.58
400.40

400.48

400.66

400.36

399.84

399.73

400.03

400.18

400.19

400.83

400.94

400.82

400.96

400.81

400.74

400.63
400.60

400.78

400.84

400.83

400.85

400.84

400.83

400.91

400.92

400.71

400.97

400.86

400.88

400.94

400.66

400.81

400.81

400.90

400.85

400.97

401.00

400.95

400.75

400.88
400.83

400.81

400.78

400.64

400.68

400.71

400.76
400.75

393.77

400.77

393.77

393.79

393.80

391.82

391.82

396.65

397.24

2

2

18.75

6.02 6.02 4.88

11.26

10.92 3.32

18.33

12.00

6.00 6.00

2

2

8.05

6.00

3.50

დირექტორი

მიწის ნაკვეთის განაშენიანების პირობების დადგენა

მთავარი არქიტექტორი

არქიტექტორი

არქიტექტორი

მ. ლომიძე

ნ.ადვაძე

თარიღი

ფორმატი

მასშტაბი

ფურცელი

14/05/26

A - 3

საცხოვრებელი ობიექტი

S.p.s. ,,yazbegi 1881"

საიდ. კოდი: 202191699

საქართველო, თბილისი, ჩუღურეთის რაიონი,
დ. უზნაძის ქუჩა, N68/ა

საქართველო ქ.თბილისი, საბურთალოს რაიონი, ილია ჭავჭავაძის #60

დ. გოგიჩაიშვილი

გ. ბაბუნაძე

შენობის განთავსების სქემატური გენგეგმა

19

1:500

საპროექტო ნაკვეთები

სამეზობლო მიჯნა 3 მ.

უკანა ეზო 3 მ.

შენობის განთავსების
სავარაუდო კონტური

საზოგადოებრივი სივრცე

ჭრილის ხაზი და მიმართულება

საავტომობილო გზა

მიწისპირა სართულის განთავსების
სავარაუდო კონტური

1

1

N

m.1:500

ქ. თბილისი, დ. უზნაძის #68 01.13.08.010.120

01.13.08.010.120

01.13.08.010.125