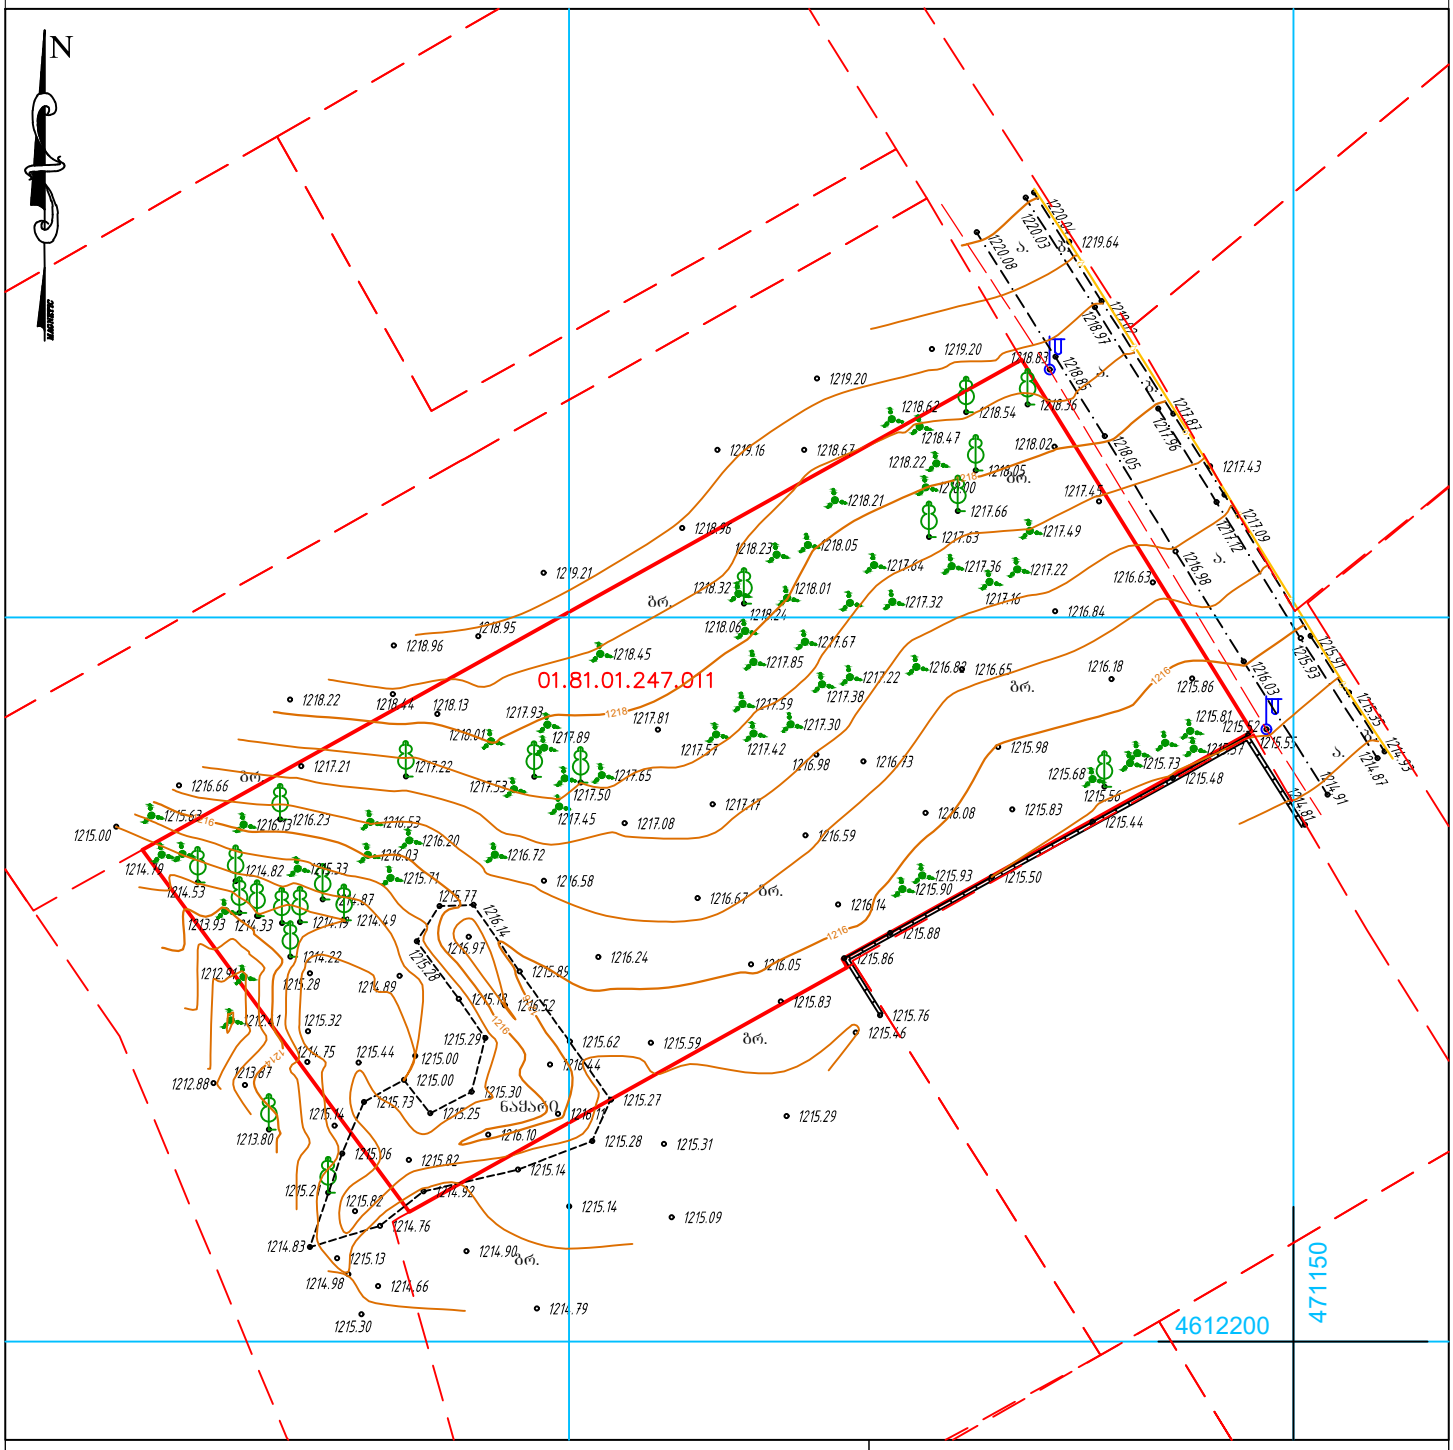

Modified by

Checked by

Drawing Name

კიკეთი, წმინდა ექვთიმე

აღმსარებლის ქ.

#23_01.81.01.247.011_TOPO_22

_03_2026-Модель #Project Name
#Site Address1
#Site City
#Site Country
#Site Postcode

Drawing Status

Drawing Scale
1:1

Layout ID
A.09.1

Revision

Date

Date

#Contact Company
#Contact Address1
#Contact City
#Contact Country
#Contact Postcode

g

g

g

g

g

g

nayari

gr.

gr.

gr.

gr.

gr.

gr.

gr.

a.

a.

a.

a. b.

b.

b.

პირობითი აღნიშვნები

შენიშვნა:

მიწის სამუშაოების შესრულება უნდა შეთანხმდეს შესაბამის სამსახურებთან

ქ. თბილისი, სოფ. კიკეთი, წმინდა ექვთიმე აღმსარებლის ქ. #23

s/k 01.81.01.247.011

2080 კვ.მ. სასოფლო-სამეურნეო (საკარმიდამო) დანიშნულების

მიწის ნაკვეთის

22.03.2022w.

დირექტორი:

მასშტაბი: 1:500

შემსრულებელი
დამკვეთი:

თ. ალთუნაშვილი
ტ. საანი

qs
qa

ქვის ღობე
ღობე ბეტონის ბოძებზე

ანძა, ანტენა ბოძები მილი

ქარსაცავი ზოლი

რეზერვუარი

თხრილი რეზ. ტრანსფორმატორი, ტრ. ელ. ქვესადგური

gkw
სან

ლითონის ღობე

4612200 471150 1214 1216

1216

1216

1216

1216

1218

1218

0 5m 6m 7m 8m 9m 10m

SIMPLEX

ქ.თბილისი.
სოფ. კიკეთი, წმინდა
ექთიმე აღმსარებლის

q.N23

s.k: 01.81.01.247.011

ინდ. საცხოვრებელი
სახლი

შემოწმება თარიღი სათაური

კორექტირება: შენიშვნა: ექსპლიკაცია: ობიექტის დასახელება ობიექტის მისამართი

A3 1:200

გენ-გეგმა

A.09.2

universtitetis q. #25

ქ. თბილისი, საქართველო 5/15/2026 ფურცელი

ფორმატი მასშტაბი
მთ. არქიტექტორი

დირექტორი

არქიტექტორი

თ. ბიჭინაშვილი

ს. ბარბაქაძე

2,100

f-1

3,000

2,000

f-2

500

k - 5 3,800 3,000

k - 3 3,000 3,000

k - 4 3,000 3,000

k - 6 5,700 3,000

k - 2 2,200 3,000

k - 1 1,400 3,000

f-3 3,000

800

f-5 3,000

1,425

f-3 3,000

800

f-4 3,000

800

k - 8 3,000

900

k - 3

3,000

3,000

DOO - 005

2,700

2,000

DOO - 005 6,200 2,700

50.3 m2

12,100
11,780
150 150 4,979 150 150 6,200 150 150

4,800

150 150 4,500 150 150

5,100

10,852

13,681

25,571

14,338 2,650

2,650

9,950

2,986 2,986

14,701

- 1.400 -0.650

-0.350

-0.500

+0.100

+0.100+1,217.200

-1.300

-1.400

±0.000

1-6 1-6

გ-აგ-ა

6-1 6-1

ა-გა-გ

1-3 1-3 1-2 1-2

k - 9

3,000

5,600

f-65,100 3,000

k - 7 4,800 3,000

4

4

6

6

3

3

2

2

1

1

a a

b b

g g

5

5

3

3

2

2

1

1

a a

b

6,900 6,900

13,800

31,500

6,900 5,400 5,400 6,900 6,900

6,900 6,900

13,800

6,900 5,400 5,400 6,900 6,900

31,500

150 150 6,600 150 150 5,100 150 150 5,250 6,750 150 150 6,600 150 150

1,200

150

150 6,600 150 150 6,600 150 150

150 150 6,600 150 150 6,600 150 150

27,950

-0.050

-0.200

1

2 2

3 3

N