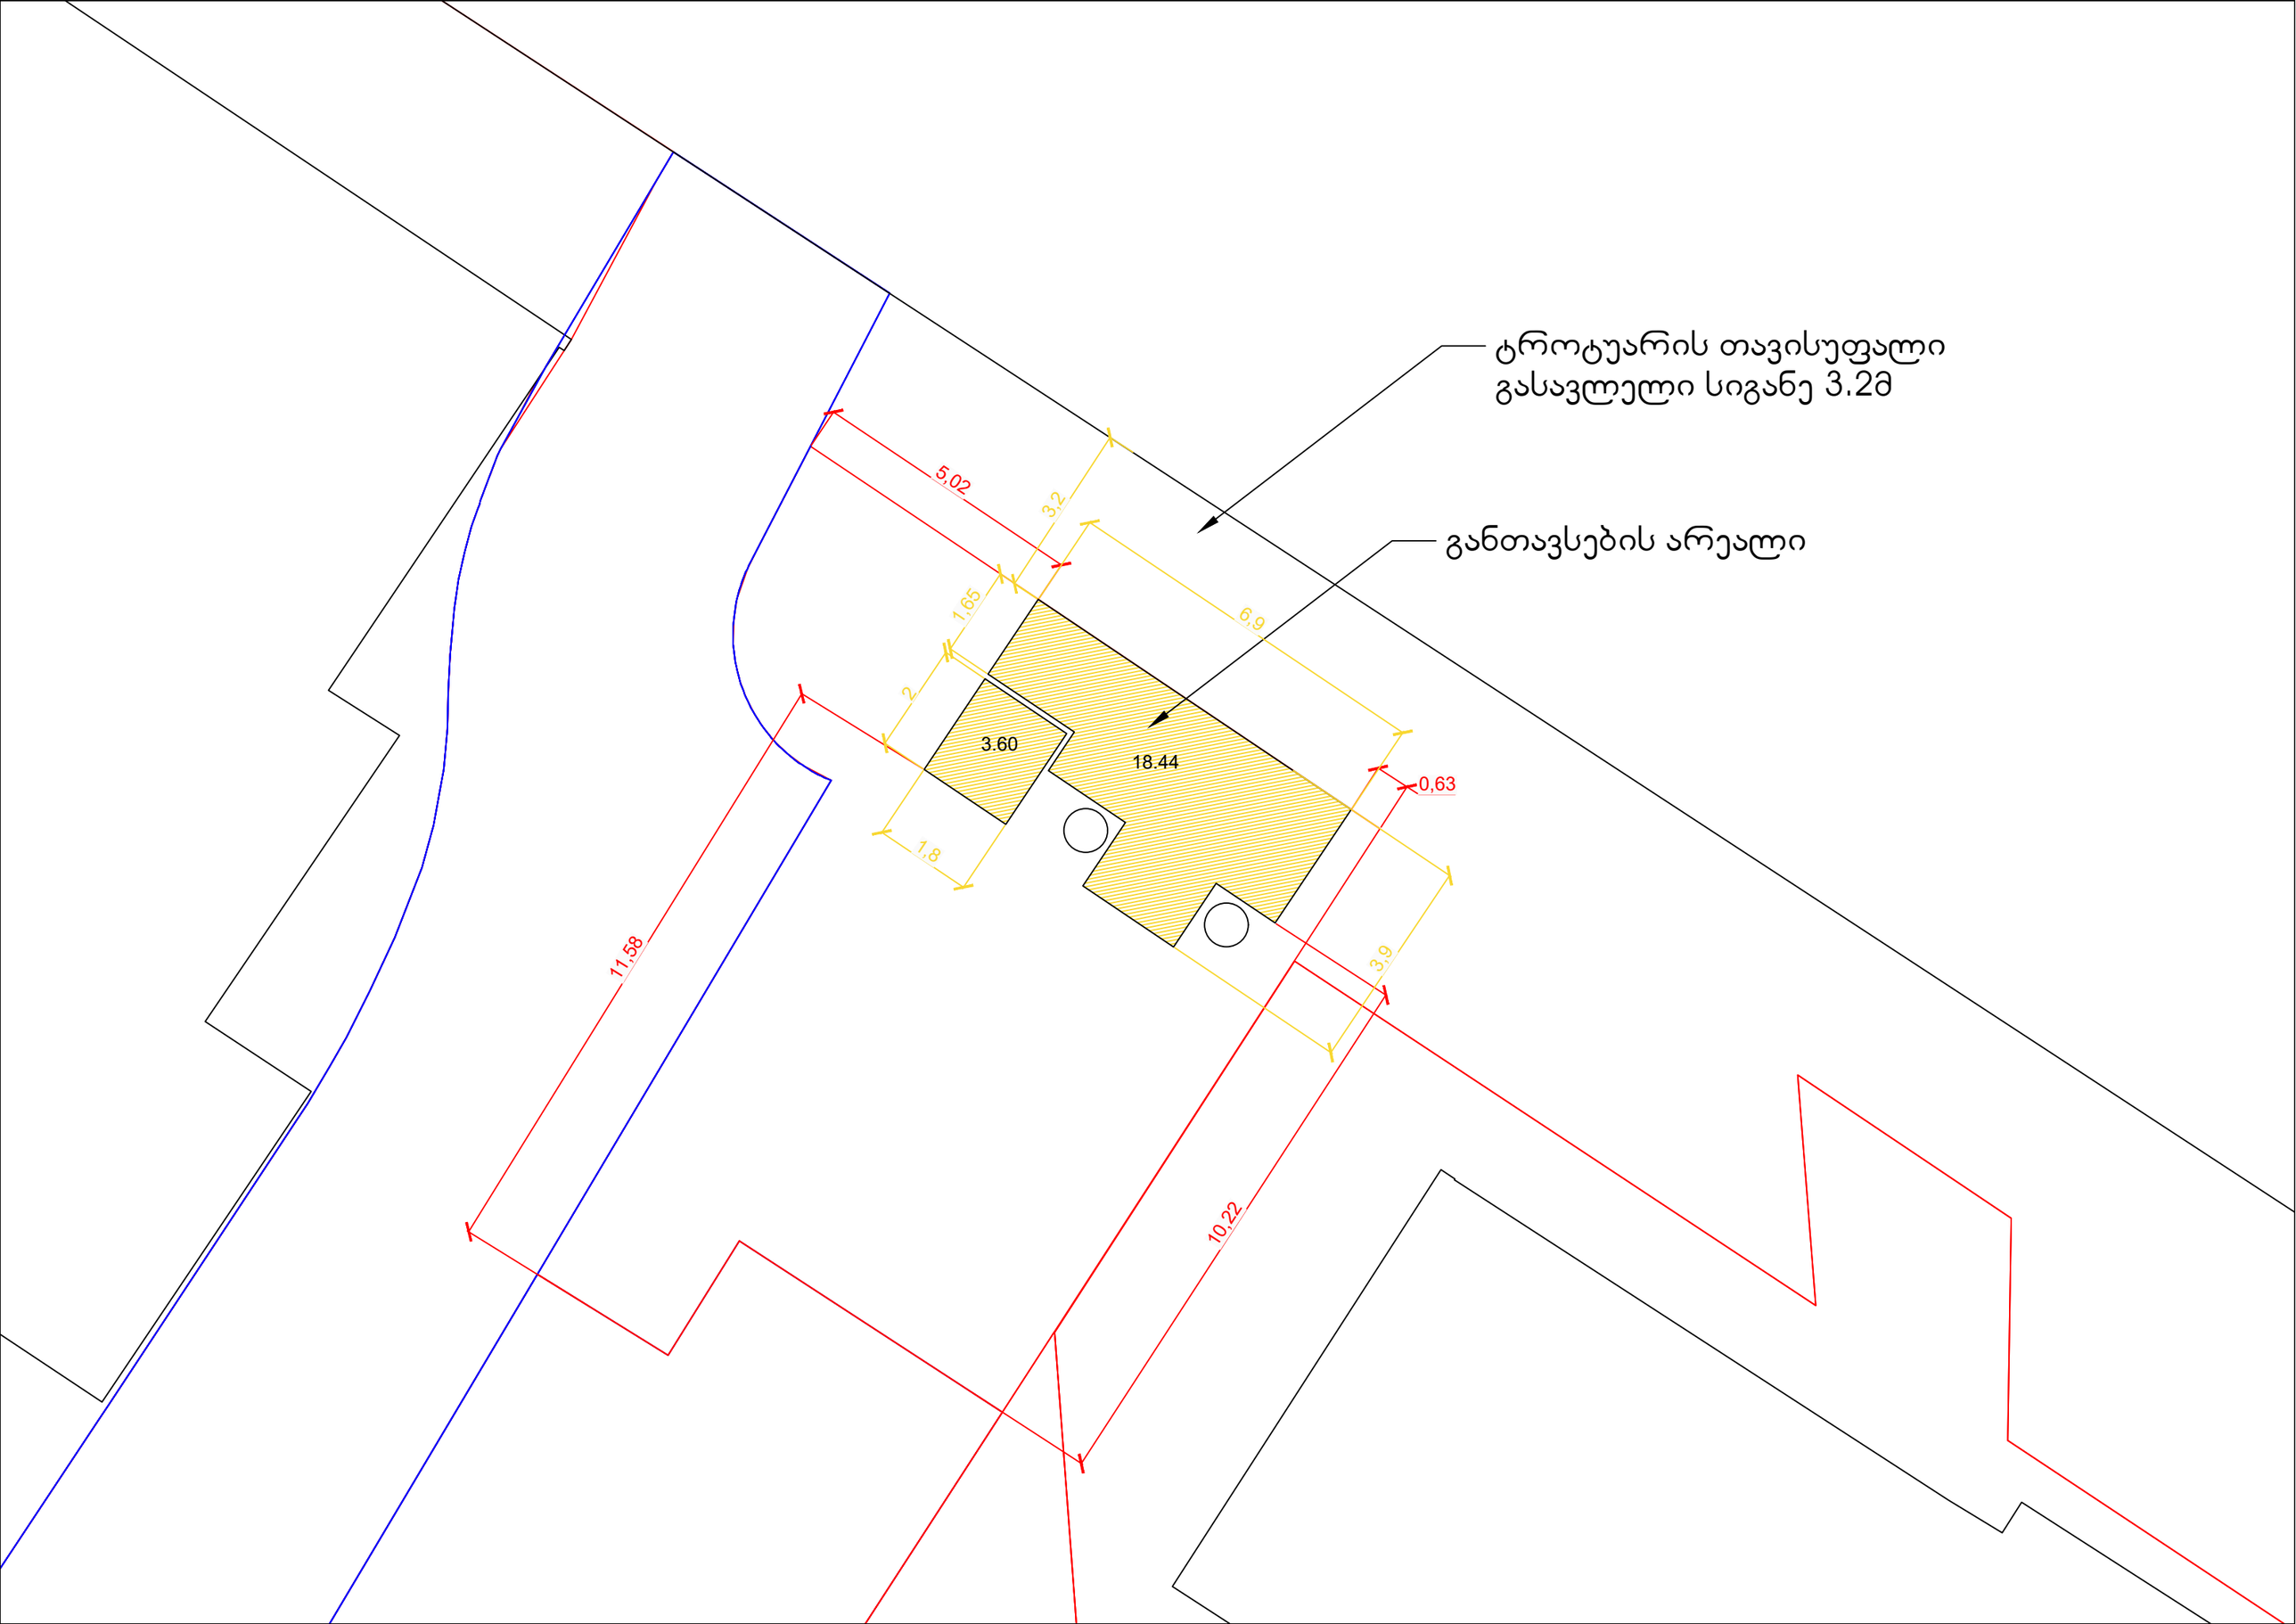
ტროტუარის თავისუფალი
გასავლელი სიგანე 3.2მ
განთავსების არეალი
5,02
3,2
1,65
6,9
2
3.60
18.44
0,63
1,8
3,9
11,58
10,22