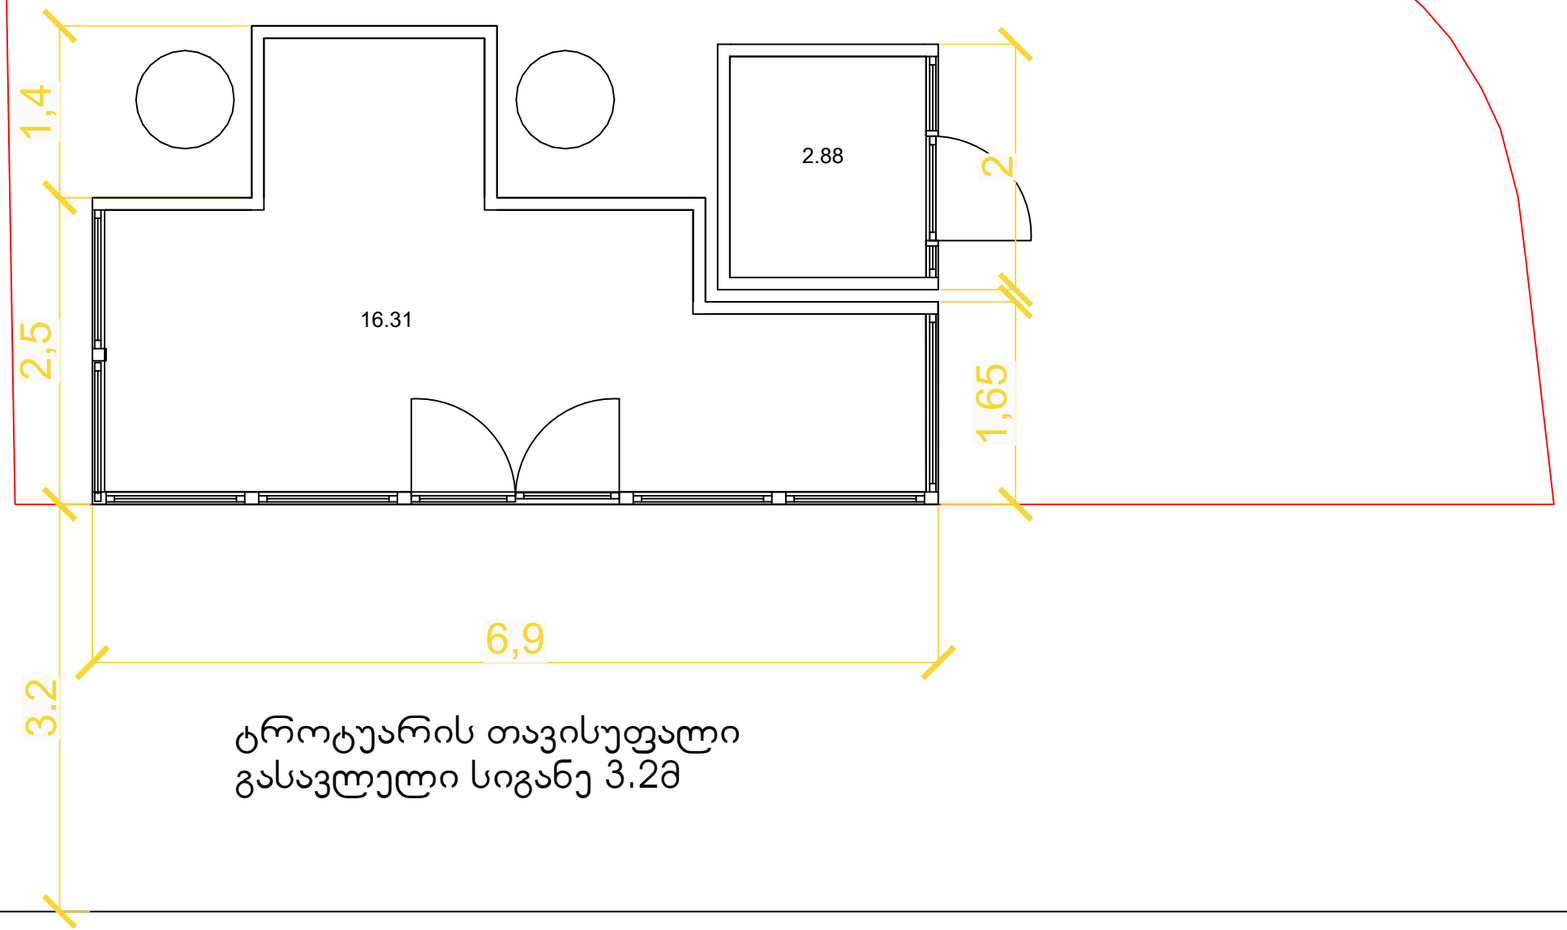

ტროტუარის თავისუფალი
გასავლელი სიგანე 3.2მ